


**ΔΙΠΛΩΜΑΤΙΚΗ ΕΡΓΑΣΙΑ
ΜΠΑΝΟΥ ΑΙΚΑΤΕΡΙΝΗ**

**ΚΕΝΤΡΟ ΑΝΑΨΥΧΗΣ ΚΑΙ
ΕΚΠΑΙΔΕΥΣΗΣ ΝΕΩΝ ΣΤΗΝ ΧΑΛΚΙΔΑ**

**ΥΠΕΥΘΥΝΗ ΚΑΘΗΓΗΤΡΙΑ
ΜΑΡΔΑ ΝΕΛΛΗ**



- 1 ΘΕΣΗ ΟΙΚΟΠΕΔΟΥ
- 2 ΙΣΤΙΟΠΛΟΙΚΟΣ ΟΜΙΛΟΣ
- 3 ΔΗΜΟΣΙΟ ΙΕΚ ΧΑΛΚΙΔΑΣ
- 4 ΙΕΚ PRAXIS
- 5 ΣΤΡΑΤΙΩΤΙΚΗ ΣΧΟΛΗ

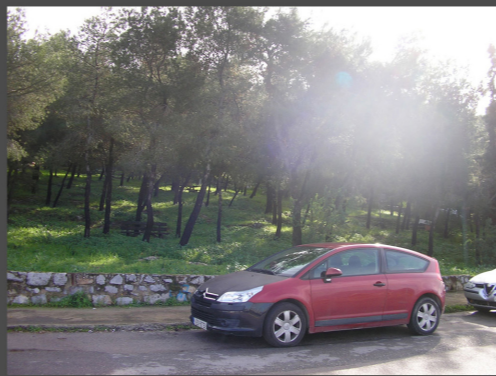

ΚΤΙΡΙΟΛΟΓΙΚΟ ΠΡΟΓΡΑΜΜΑ


ΕΙΣΟΔΟΣ 40 m²
ΑΙΘΟΥΣΕΣ ΥΠΟΛΟΓΙΣΤΩΝ 90 m², σύνολο: 142 m²
ΒΟΗΘΗΤΙΚΟΣ ΧΩΡΟΣ ΑΙΘΟΥΣΩΝ 10 m²
ΓΡΑΦΕΙΑ ΔΙΔΑΣΚΟΝΤΩΝ 90 m²
ΓΡΑΜΜΑΤΕΙΑ (τμήμα Α) 40 m²
ΓΡΑΜΜΑΤΕΙΑ (τμήμα Β) 77 m², σύνολο: 117 m²
ΒΙΒΛΙΟΘΗΚΗ 93 m²

ΧΩΡΟΣ ΠΕΡΙΟΔΙΚΩΝ ΕΚΘΕΣΕΩΝ 62 m²
ΑΙΘΟΥΣΑ ΠΟΛΛΑΠΛΩΝ ΧΡΗΣΕΩΝ 135 m²
ΦΟΥΕΡ 57 m²
ΑΜΦΙΘΕΑΤΡΟ 110 m²
ΒΟΗΘΗΤΙΚΟΣ ΧΩΡΟΣ ΑΜΦΙΘΕΑΤΡΟΥ 26 m²


CAFE 1 62 m²
CAFE 2 62 m²
CAFE 3 32 m²


ΓΡΑΦΕΙΟ ΦΥΛΑΞΗΣ ΣΚΑΦΩΝ 17 m²
ΦΥΛΑΞΗ ΜΙΚΡΩΝ ΣΚΑΦΩΝ 160 m²


ΥΠΟΓΕΙΟΣ ΒΟΗΘΗΤΙΚΟΣ ΧΩΡΟΣ 225 m²


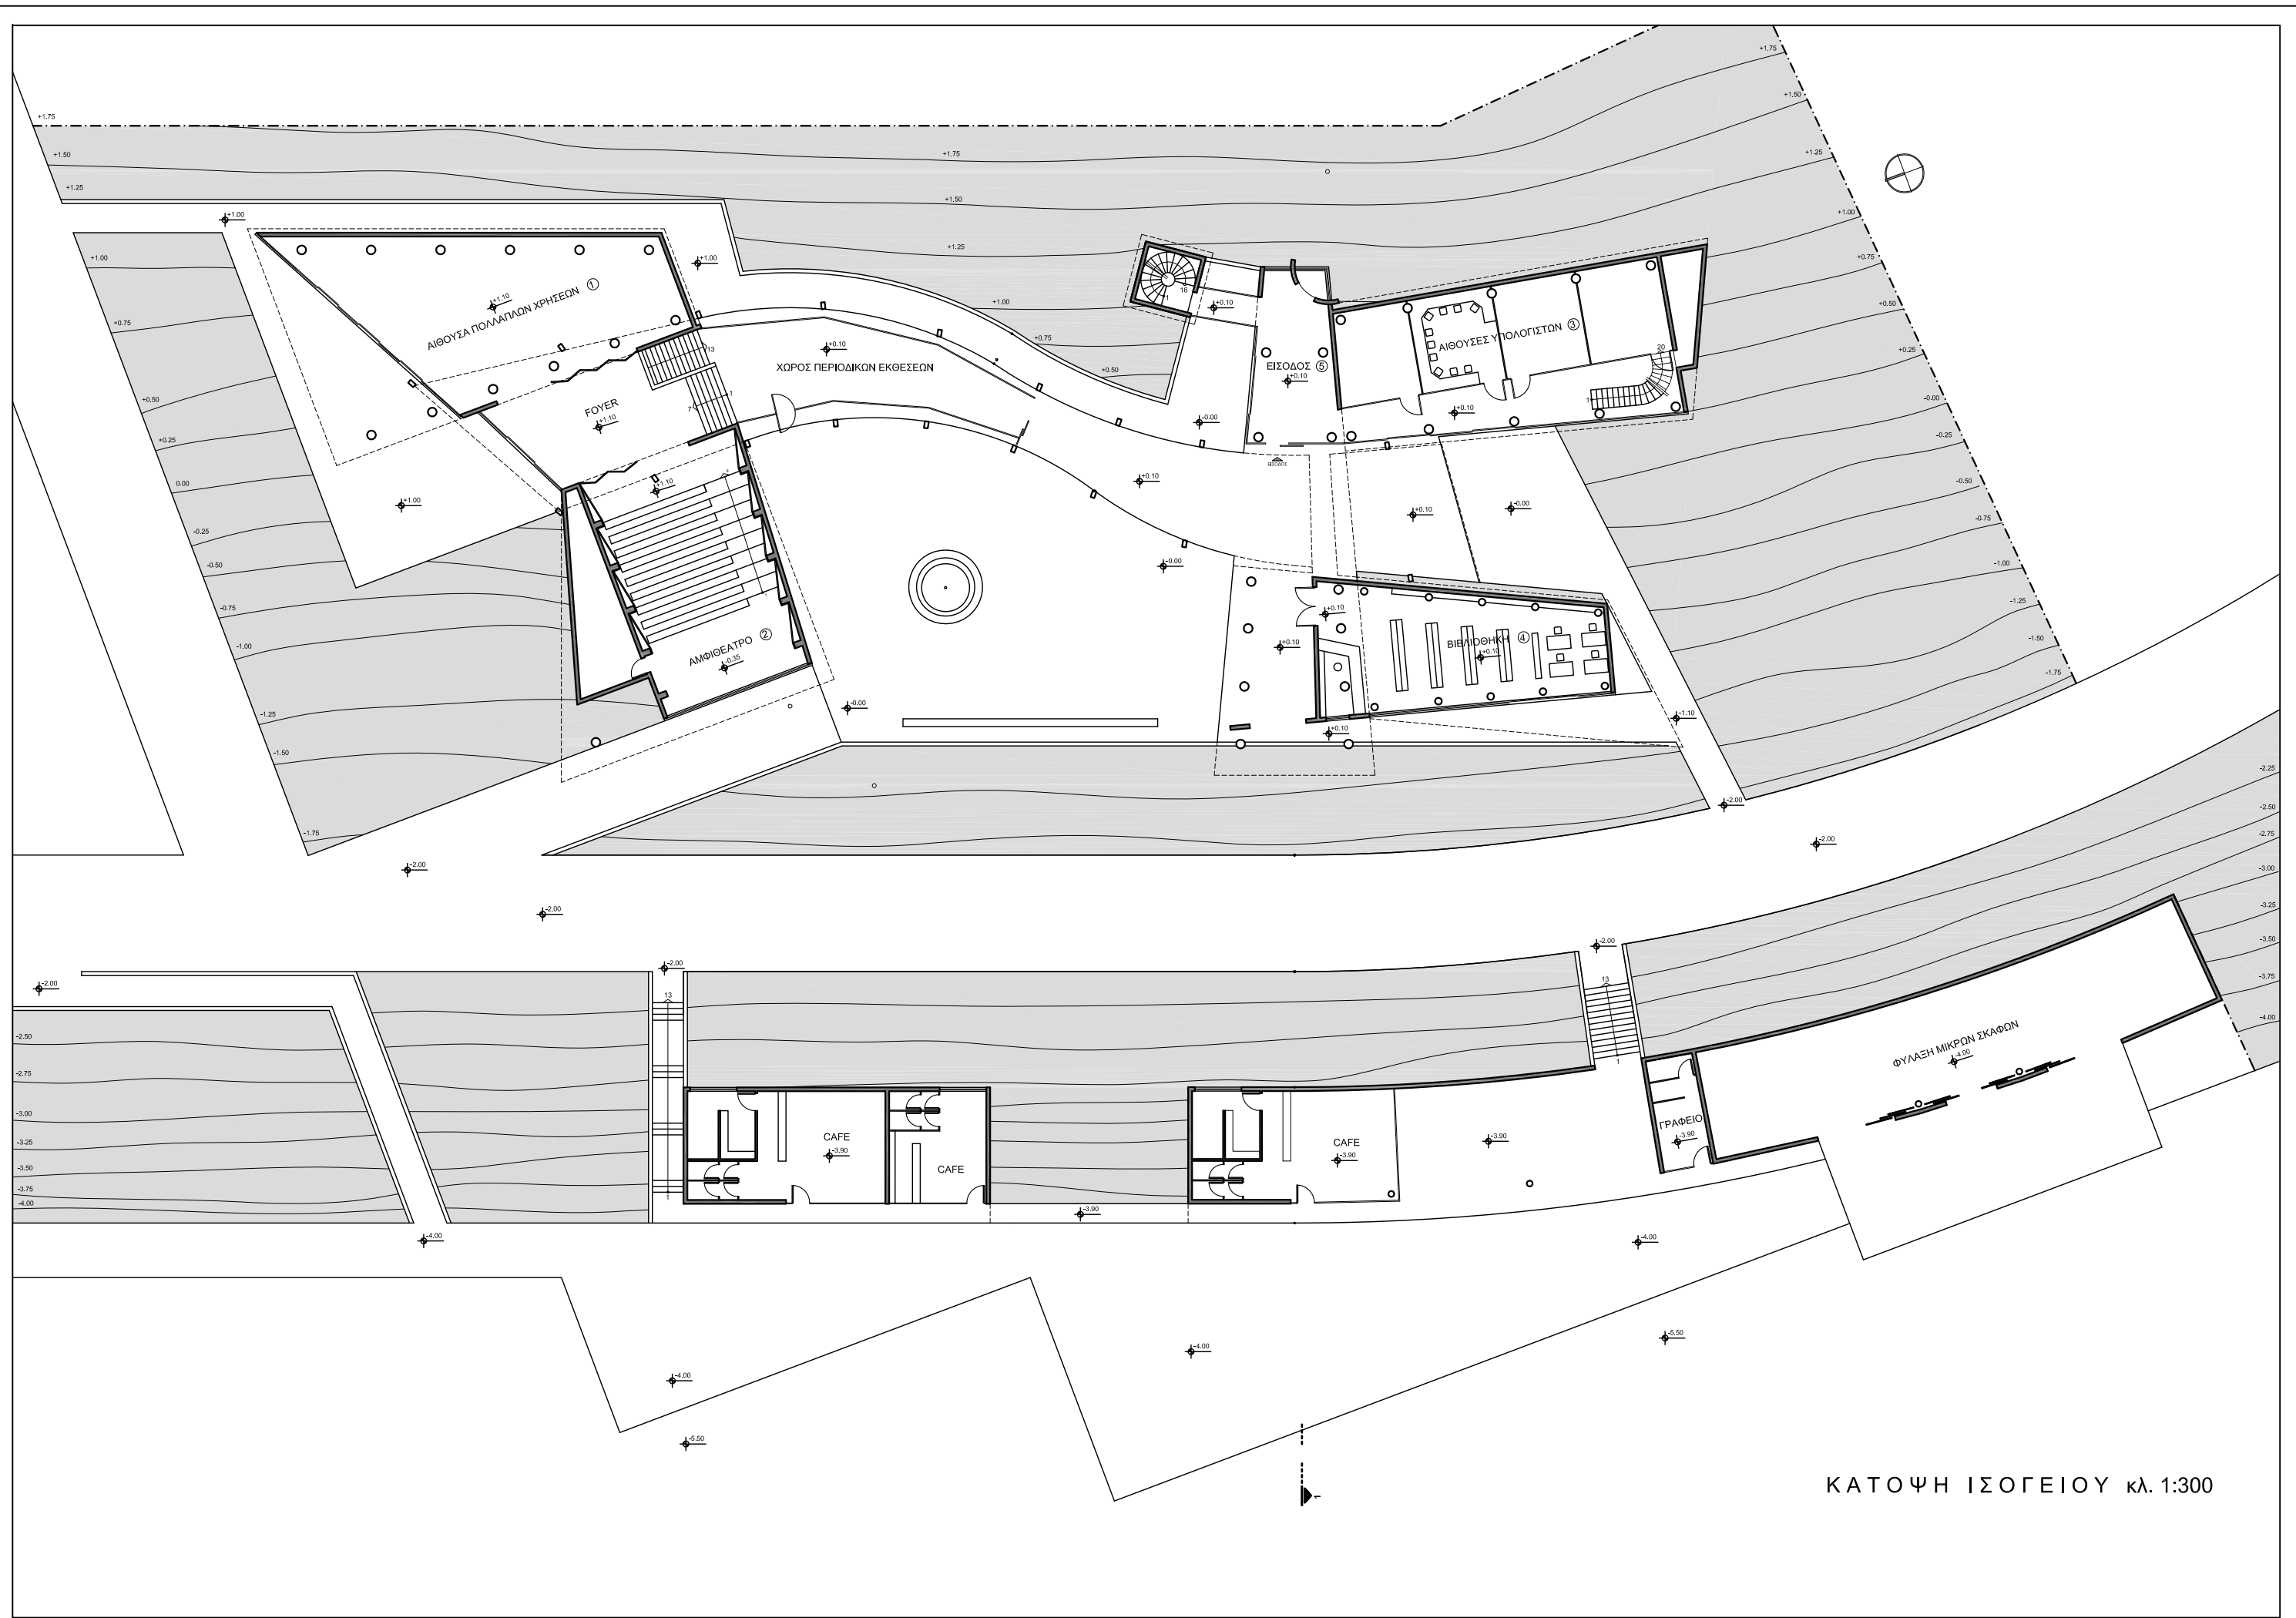


ΚΑΤΟΨΗ ΙΣΟΓΕΙΟΥ κλ. 1:300

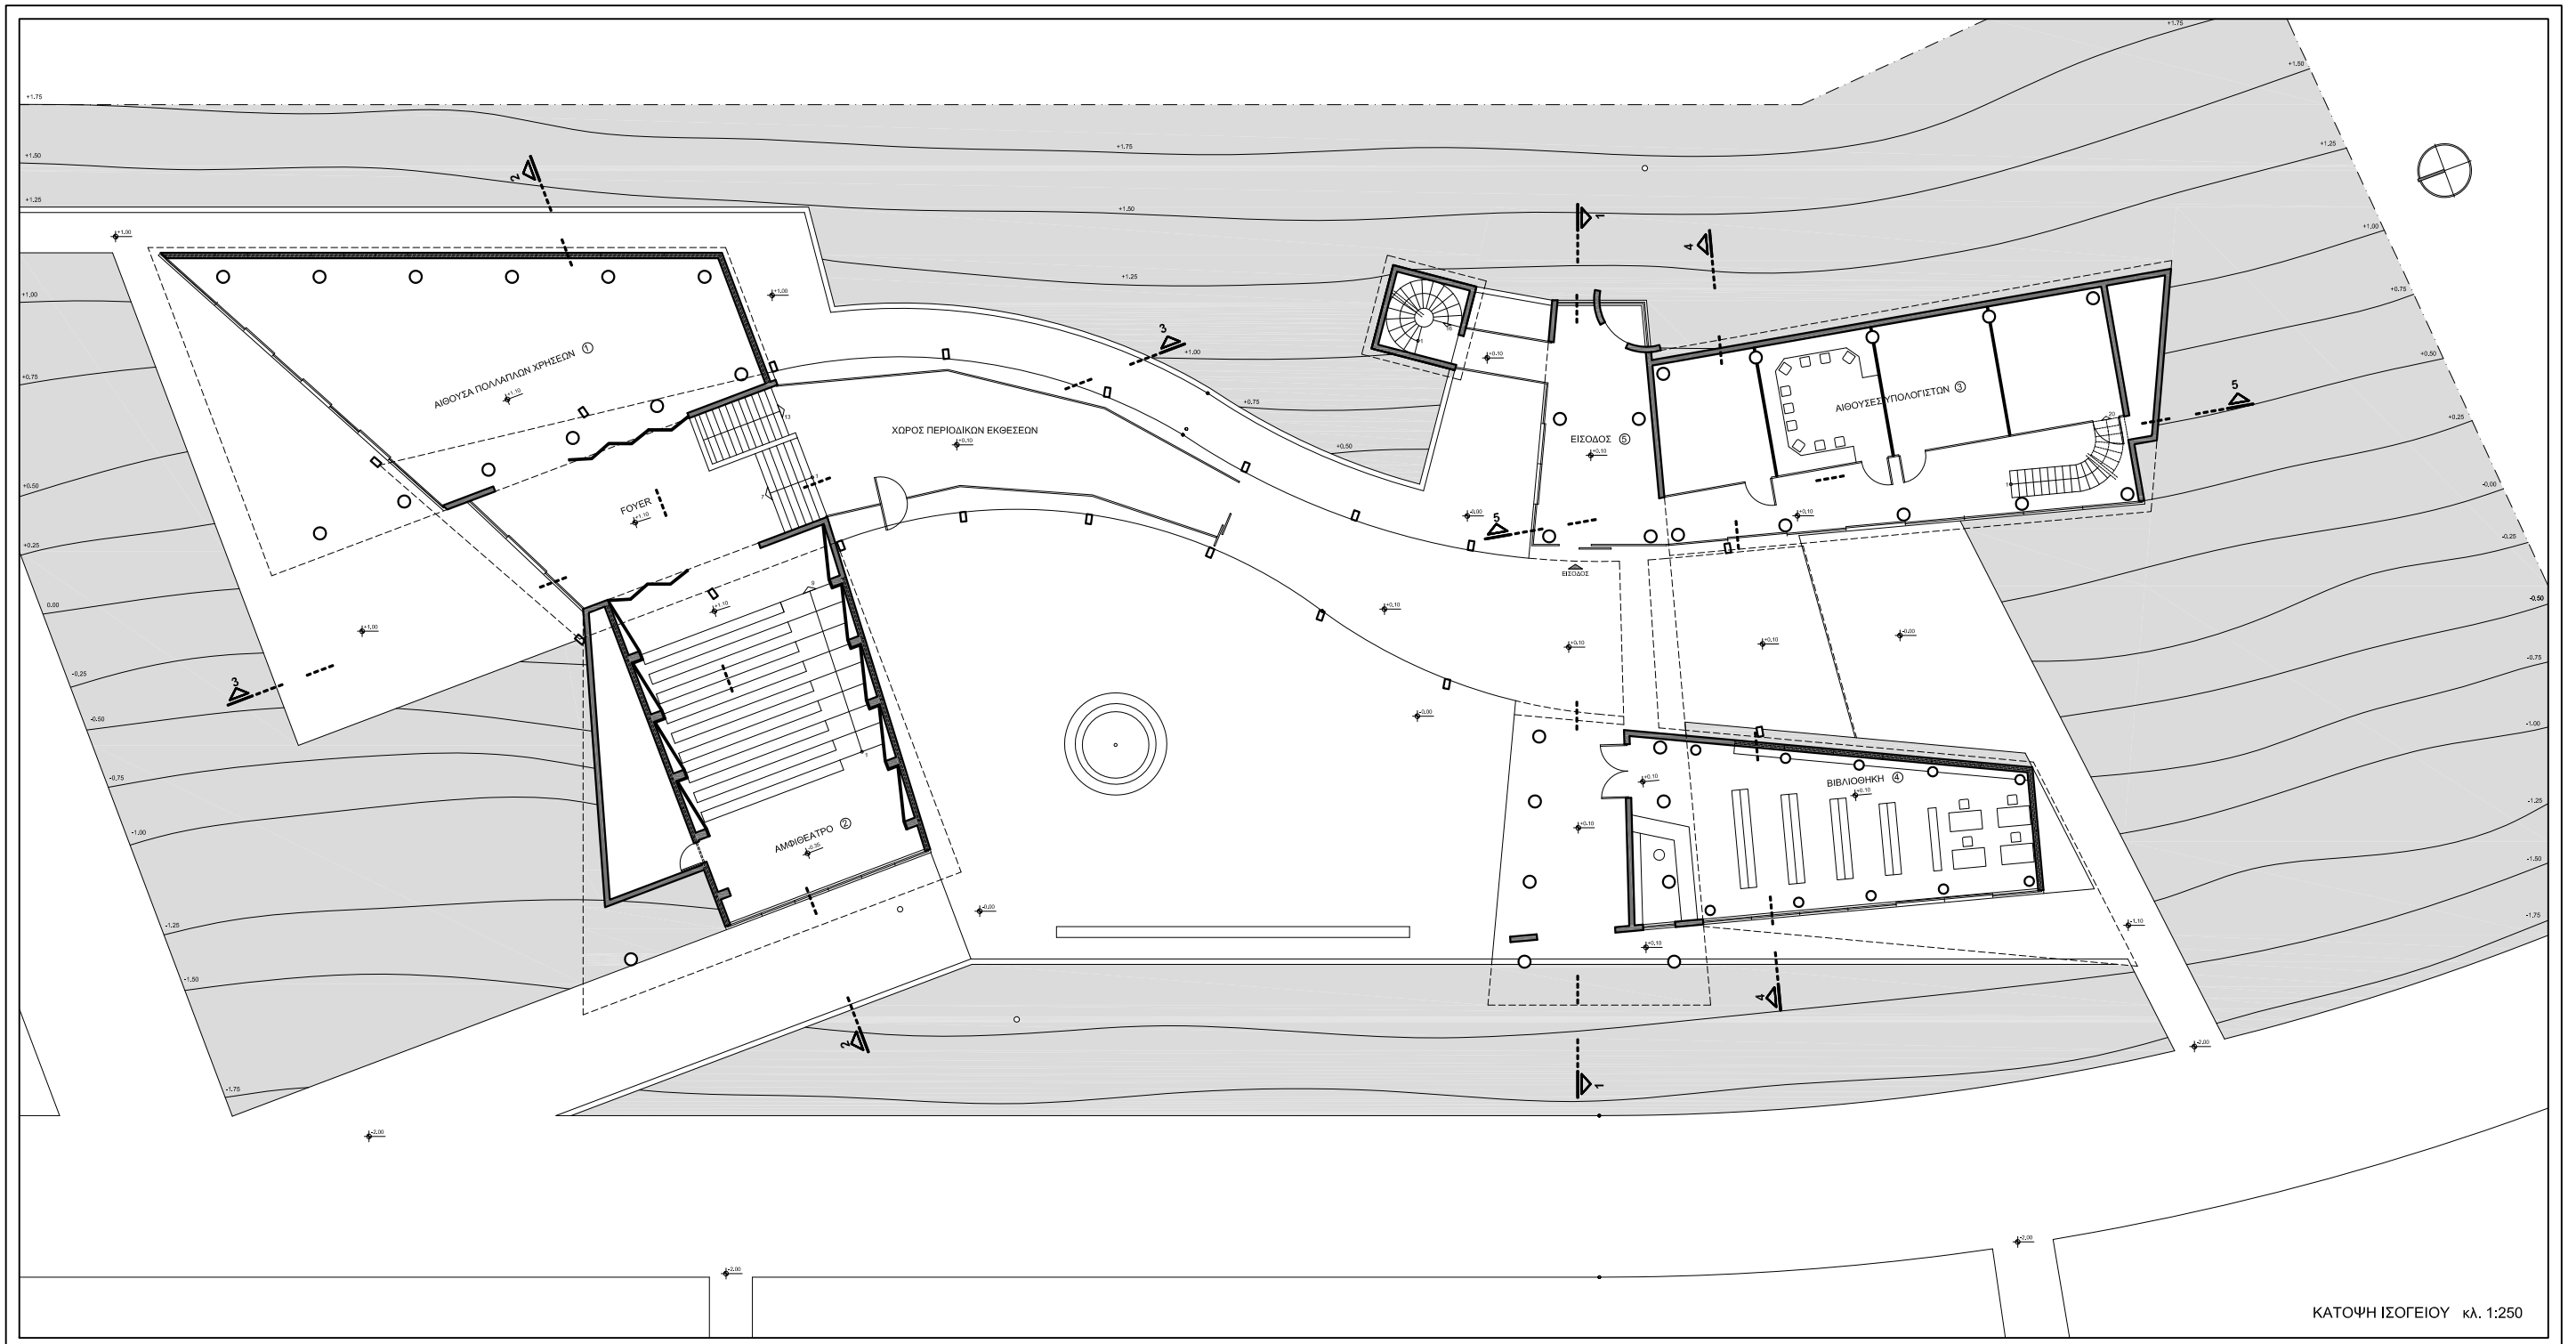


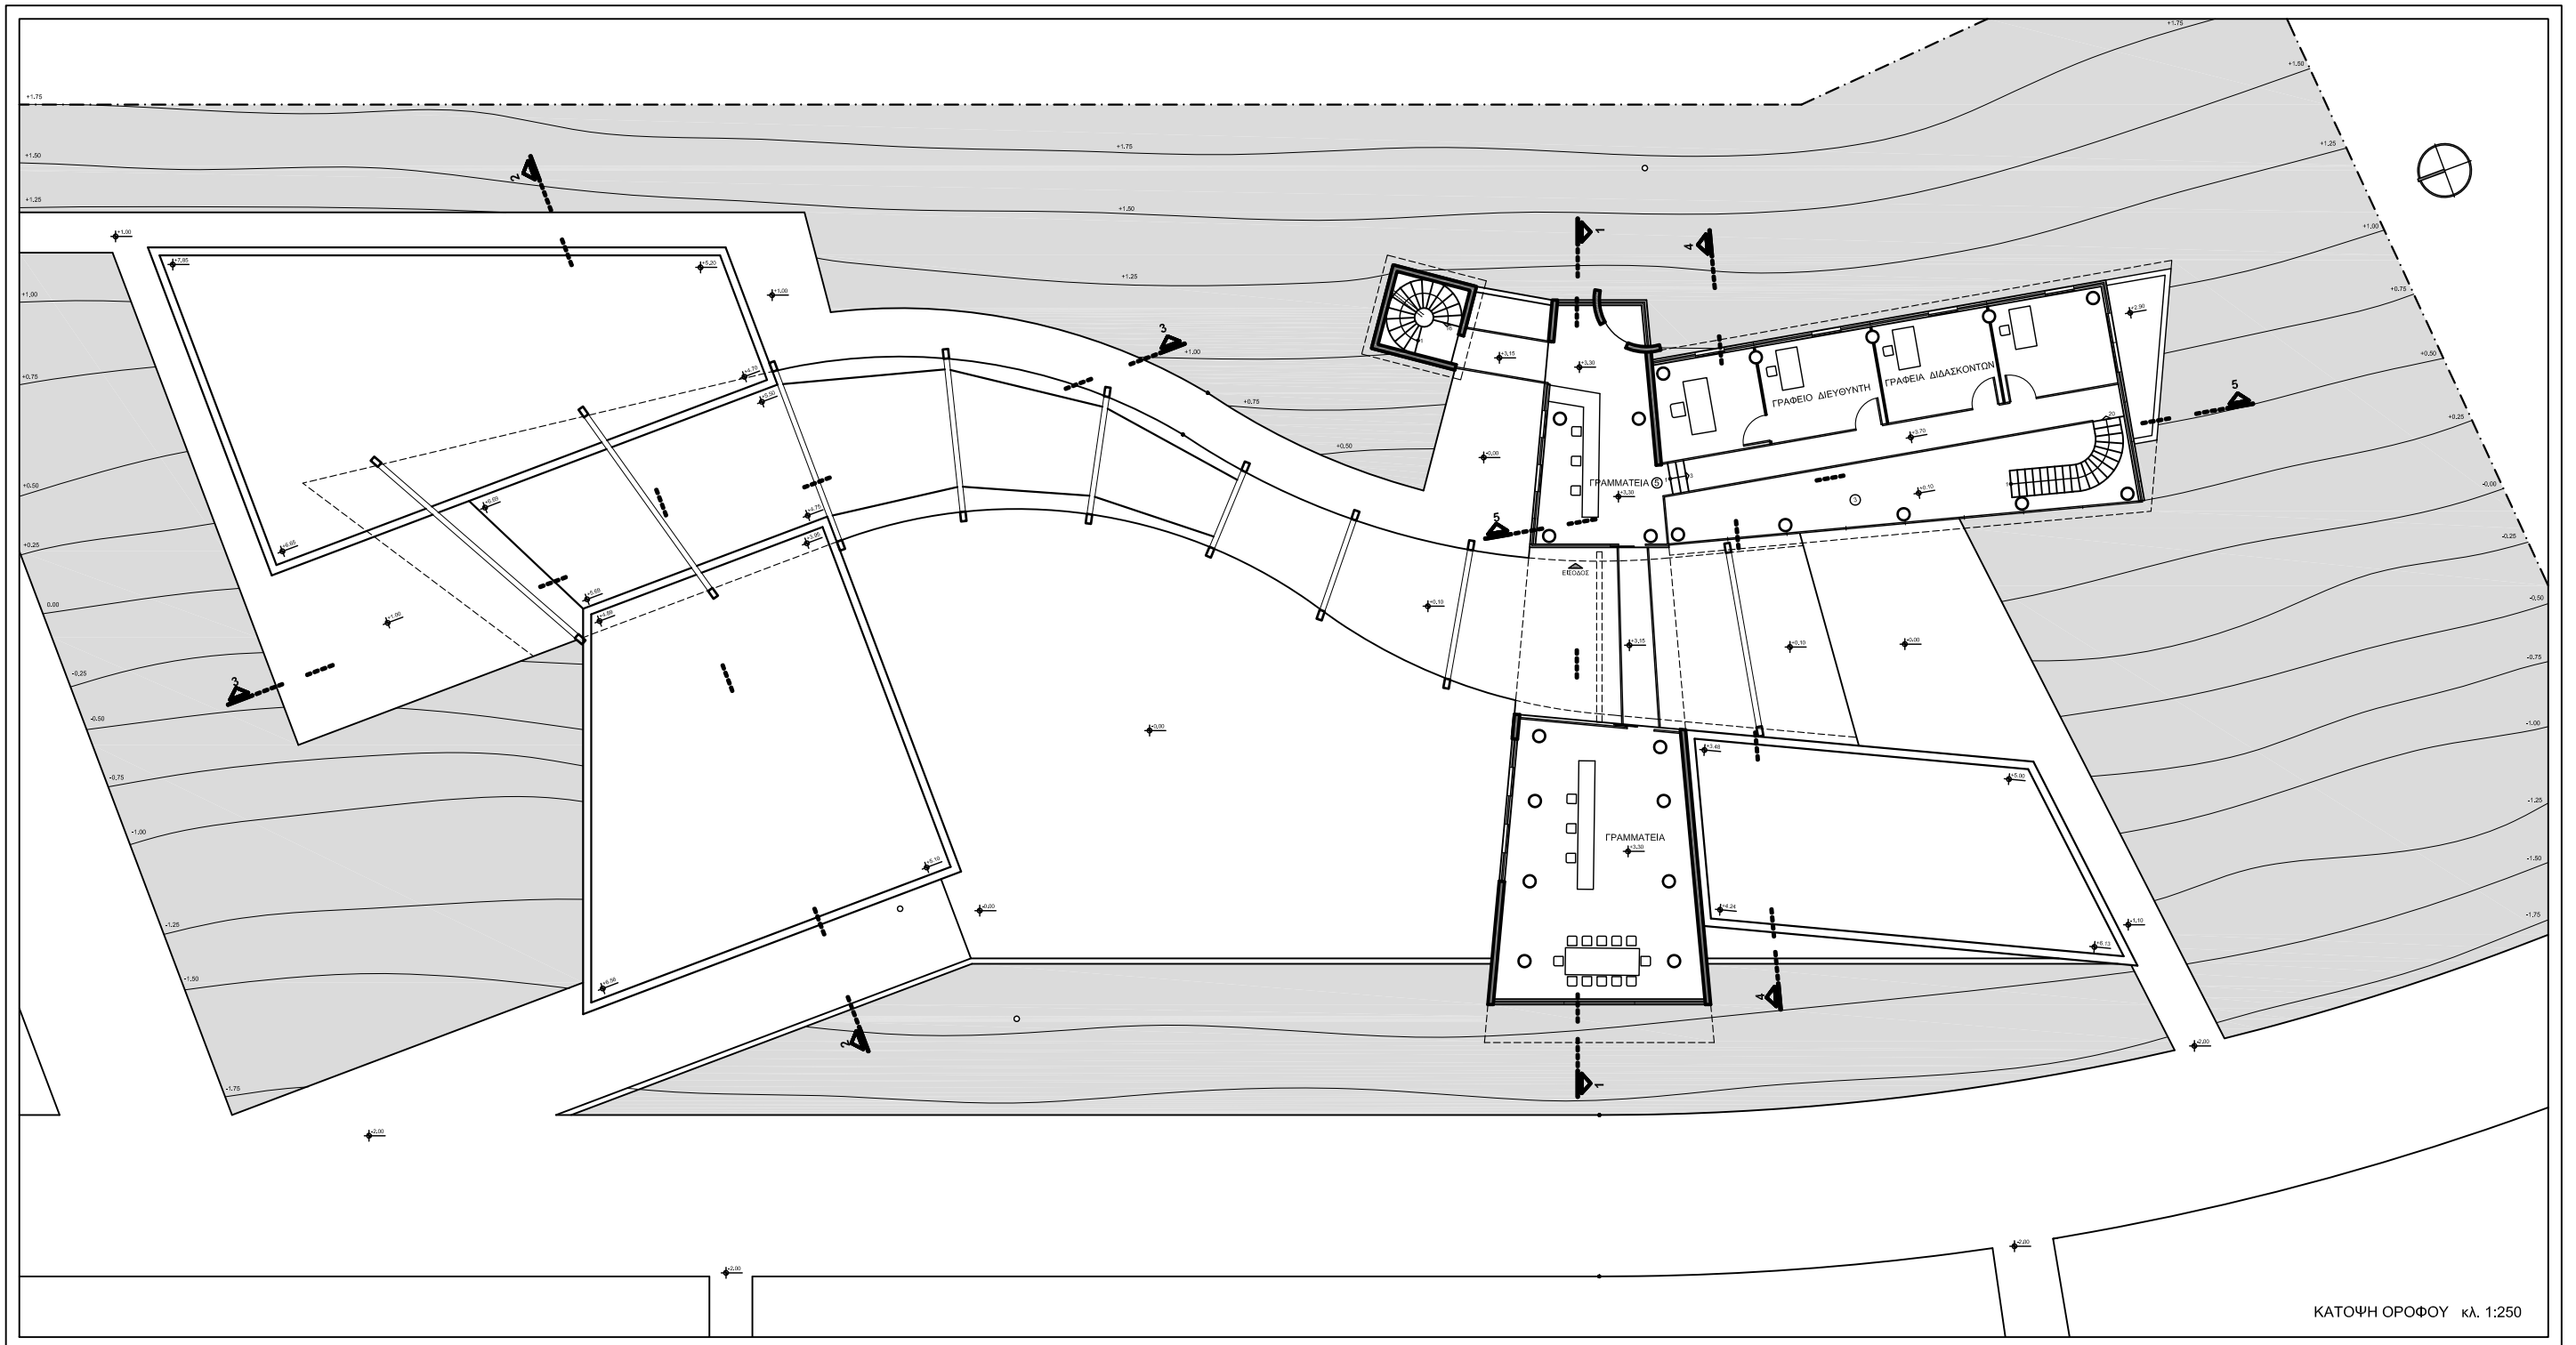

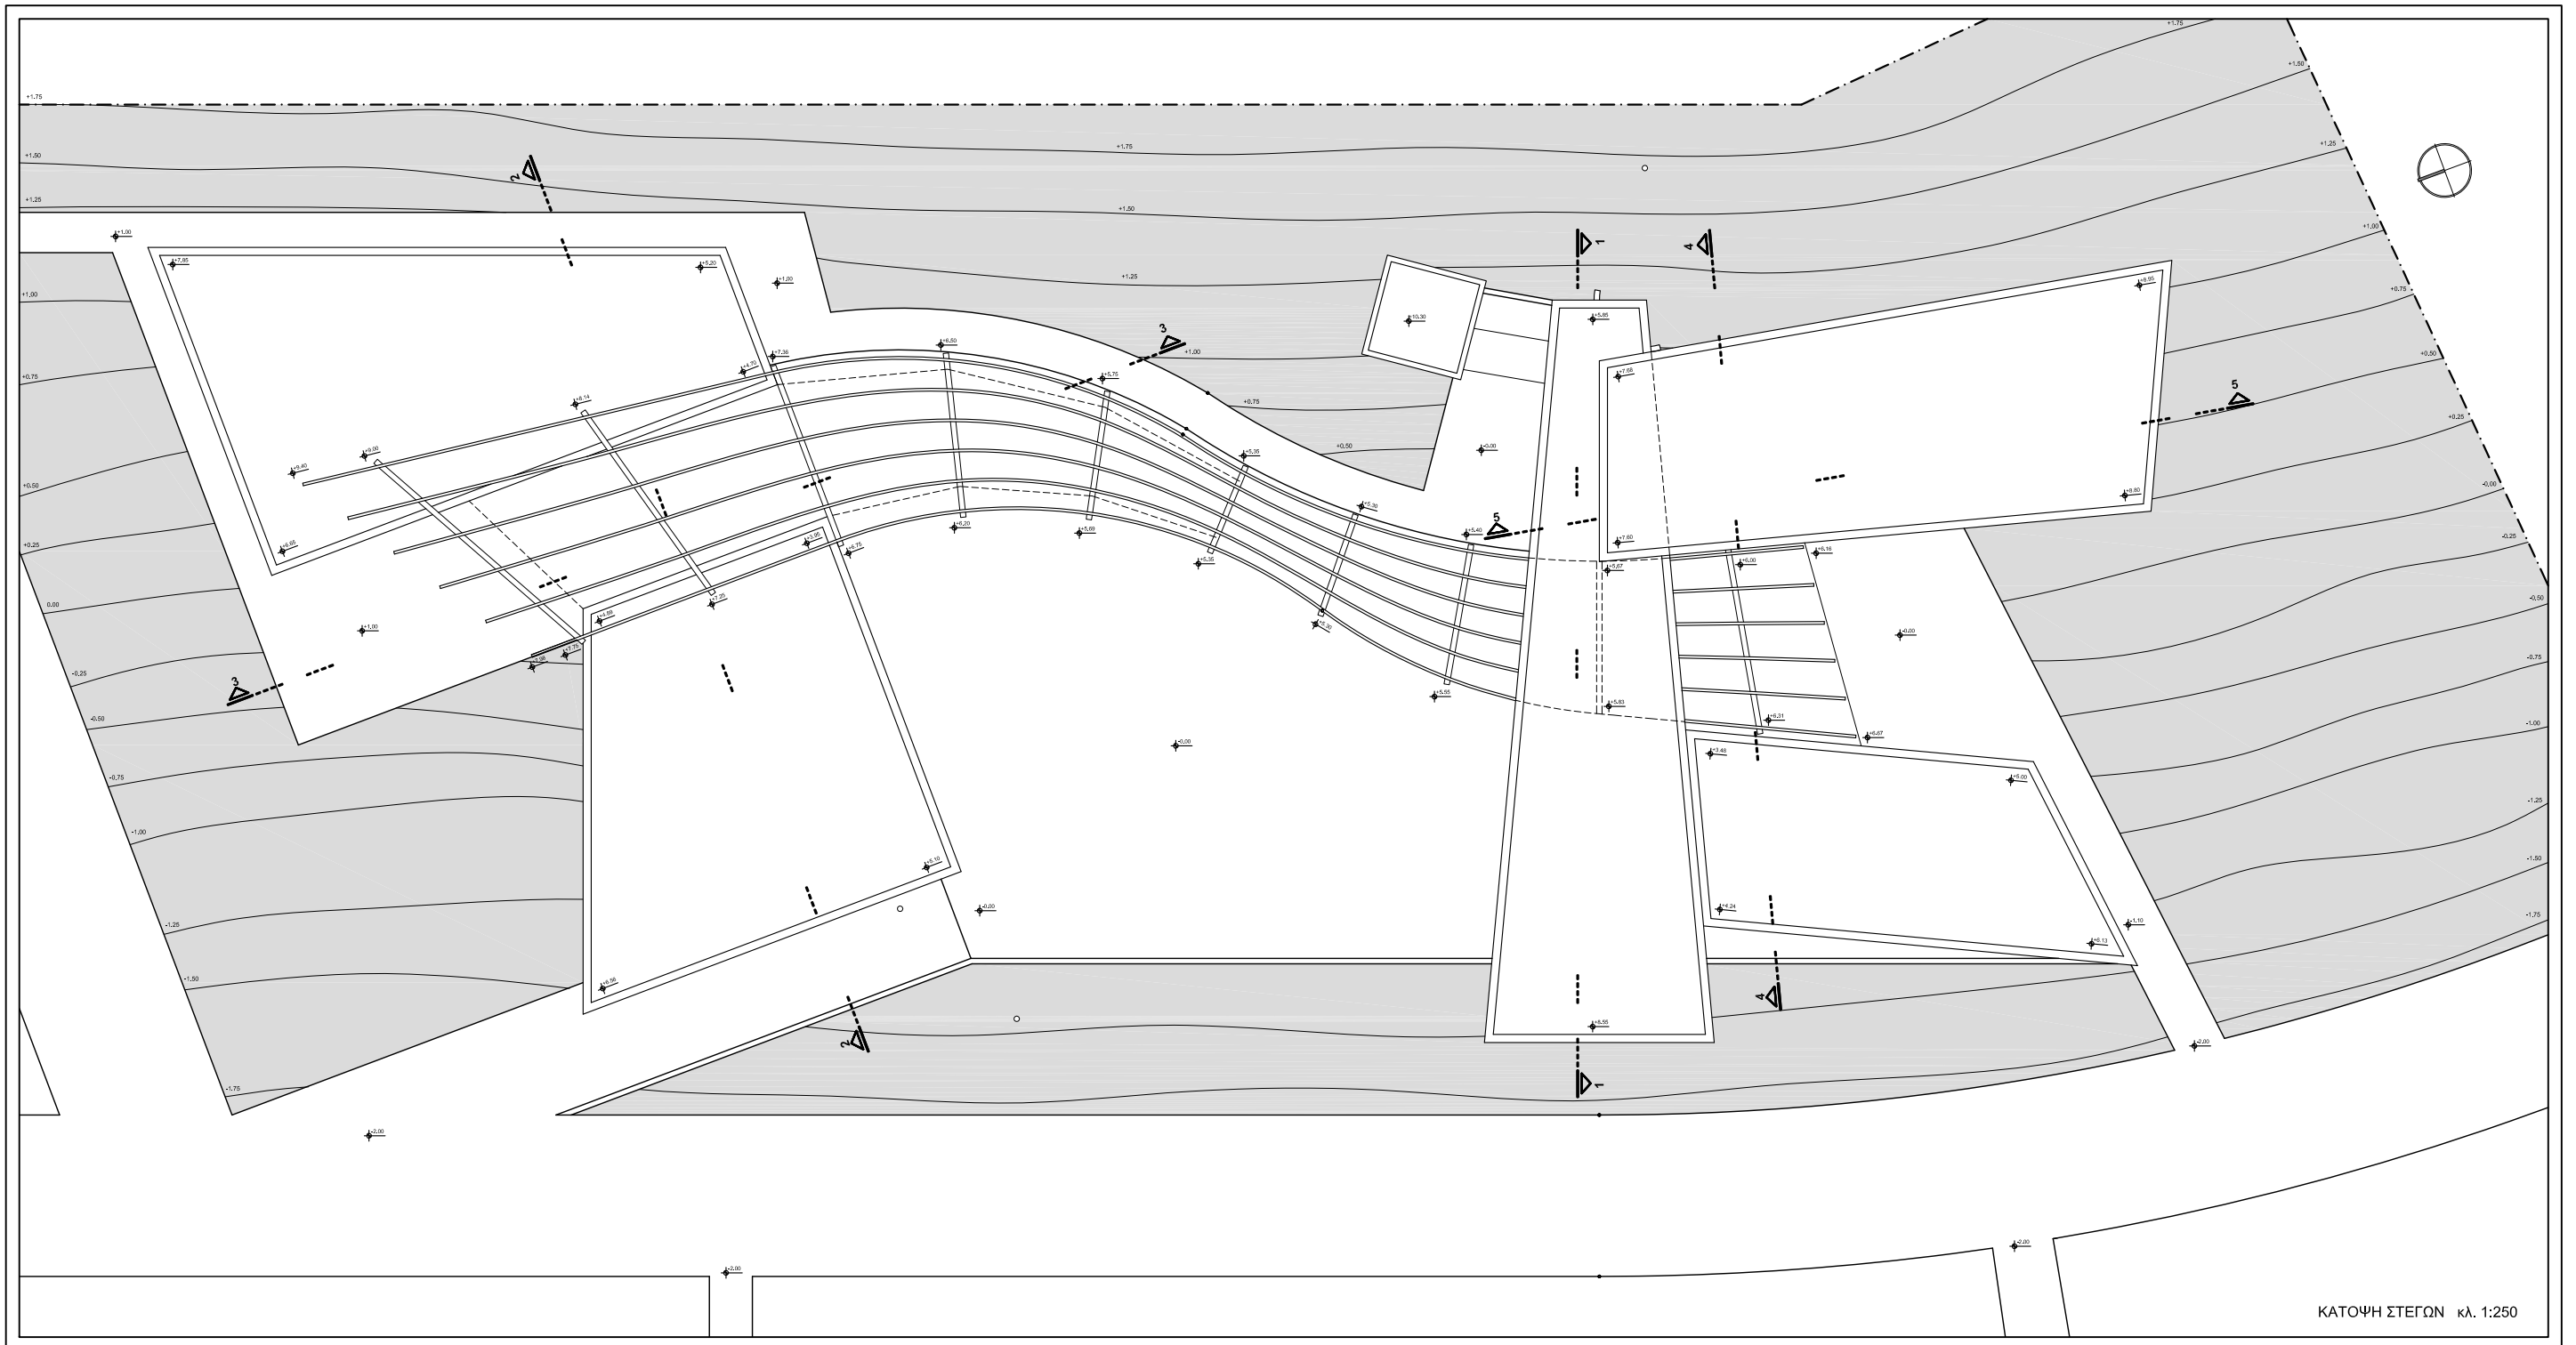


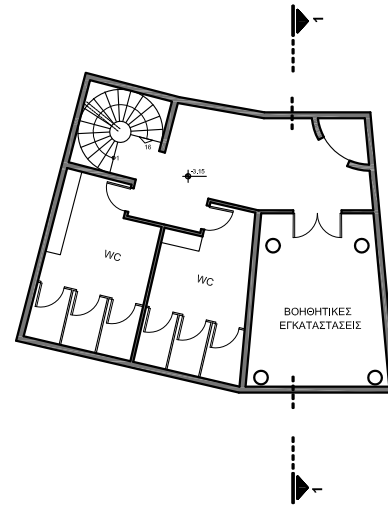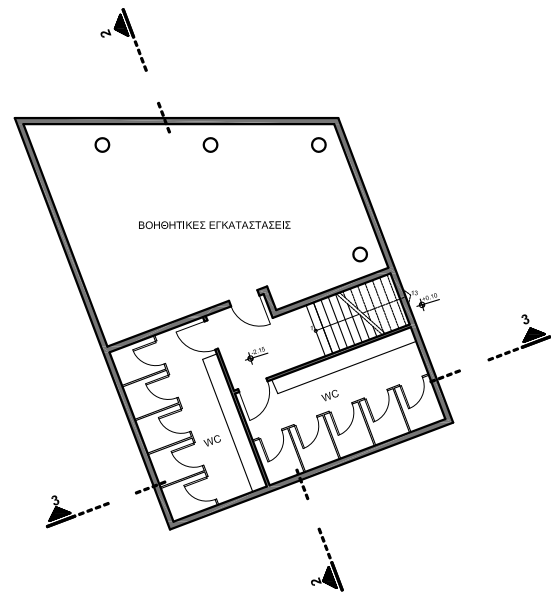



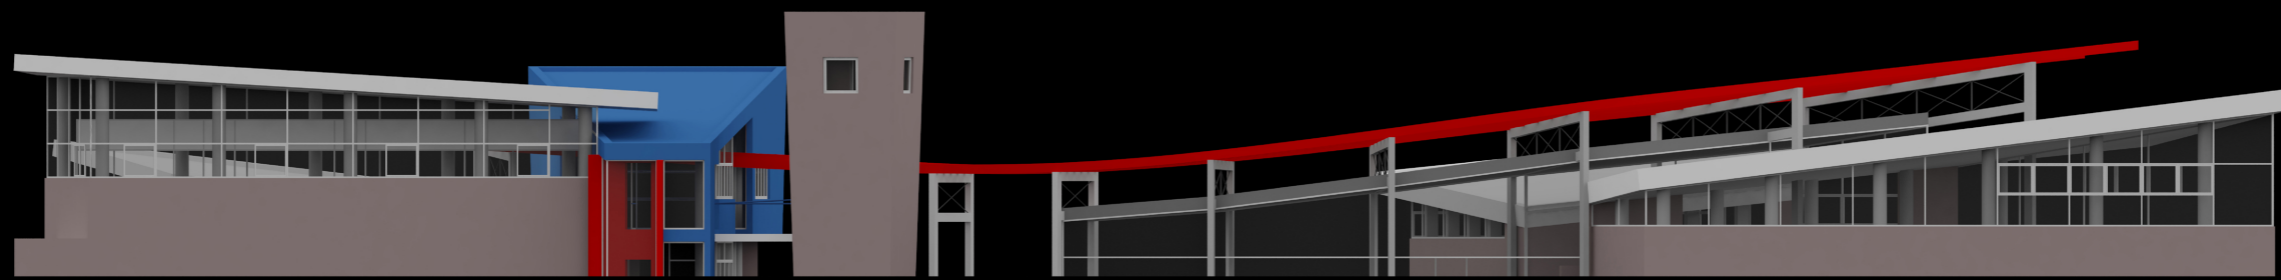



ΑΝΑΤΟΛΙΚΗ ΟΨΗ κλ. 1/250

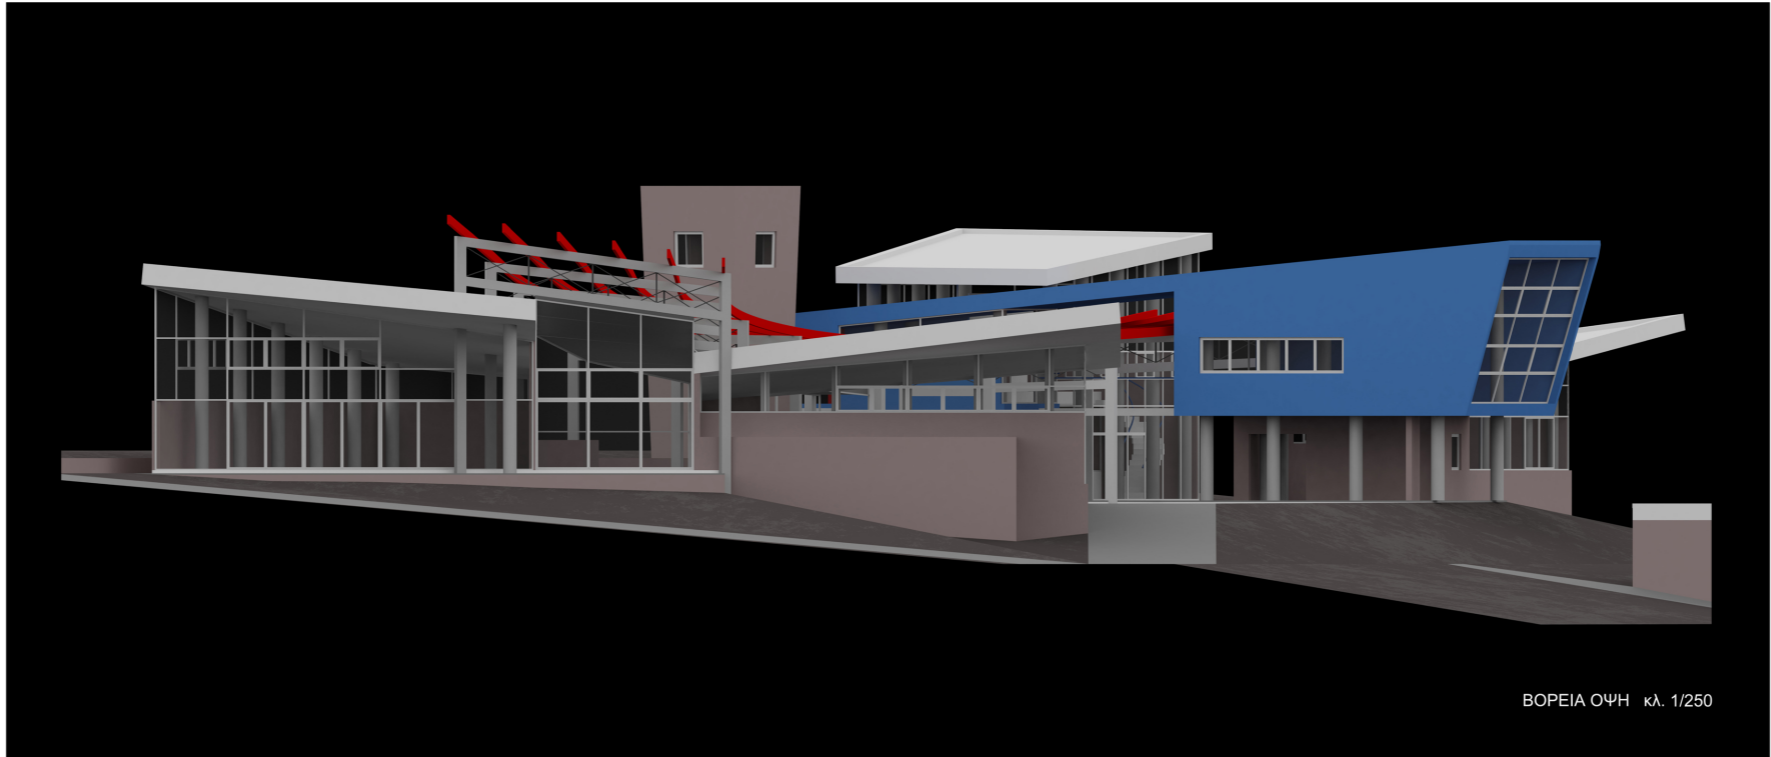




ΝΟΤΙΑ ΟΨΗ κλ. 1/250

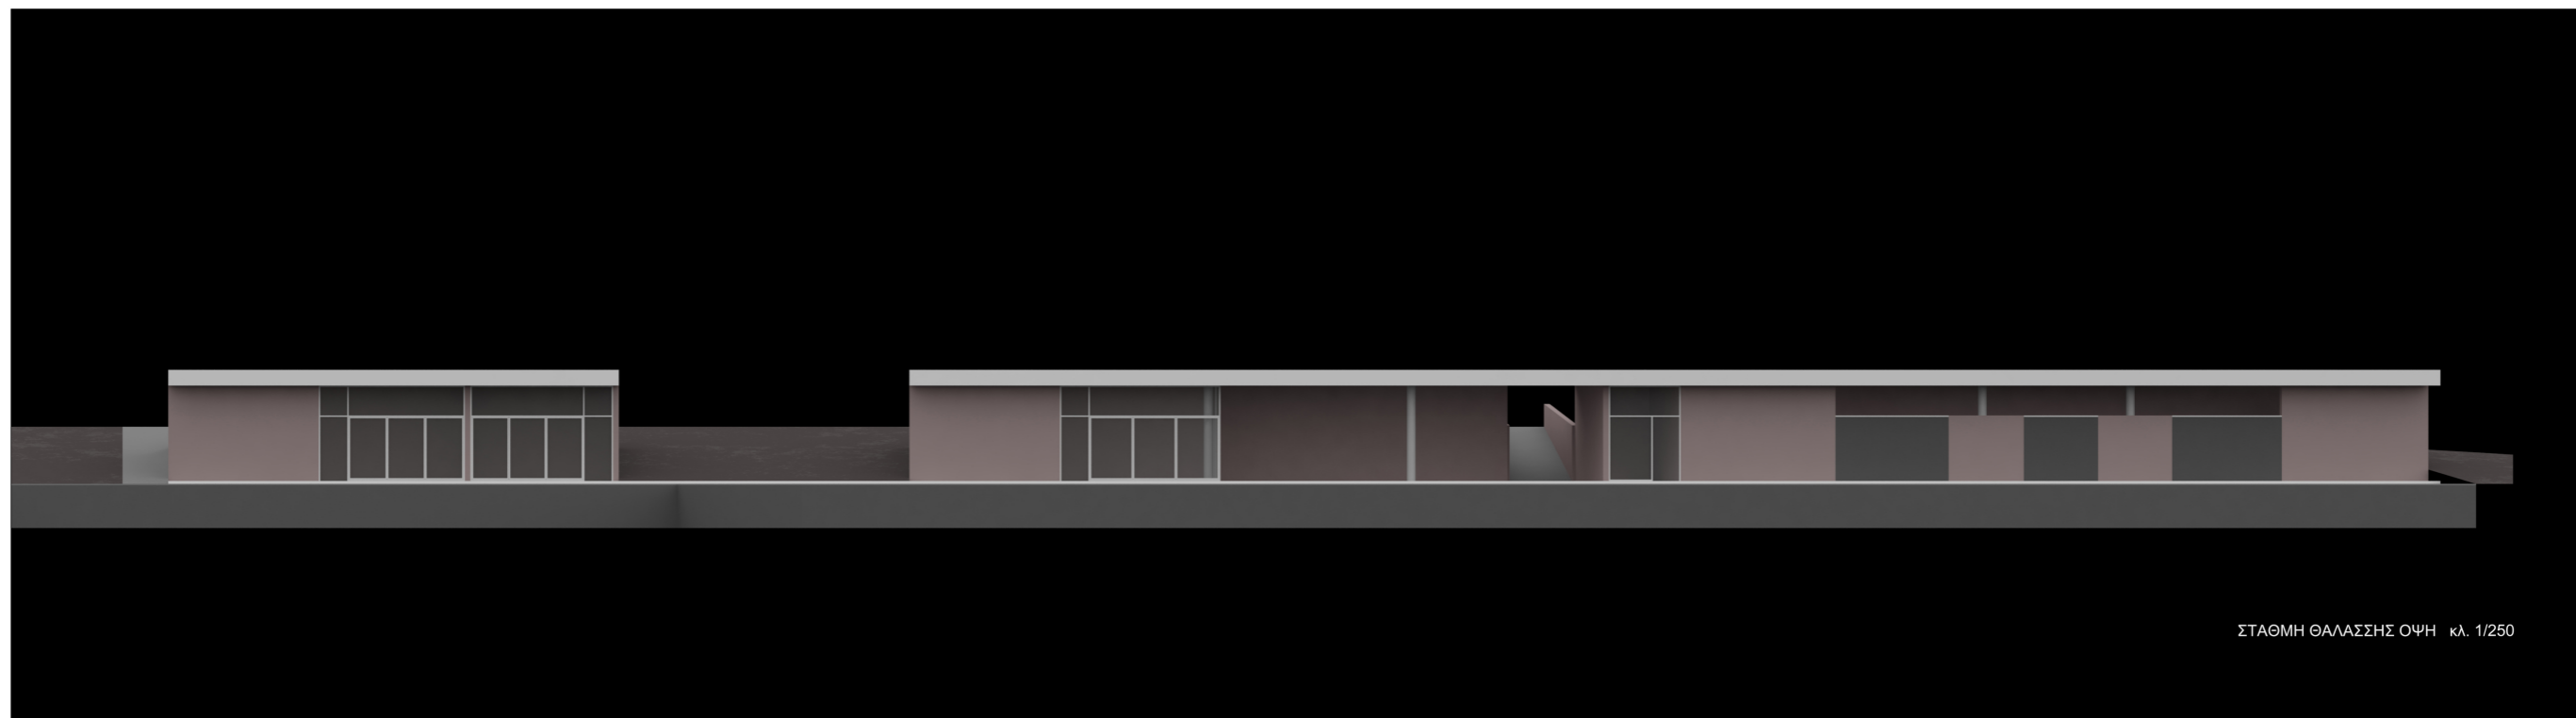


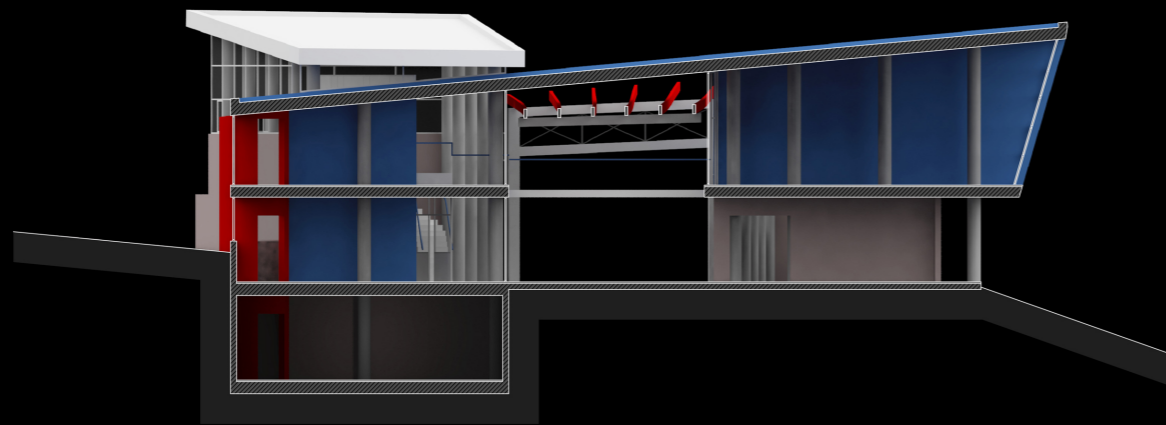


TOMH 1 κλ. 1/250

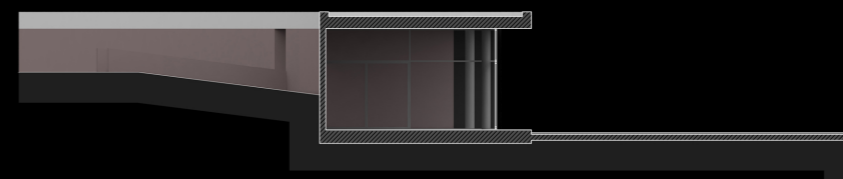


TOMH 6 κλ. 1/250

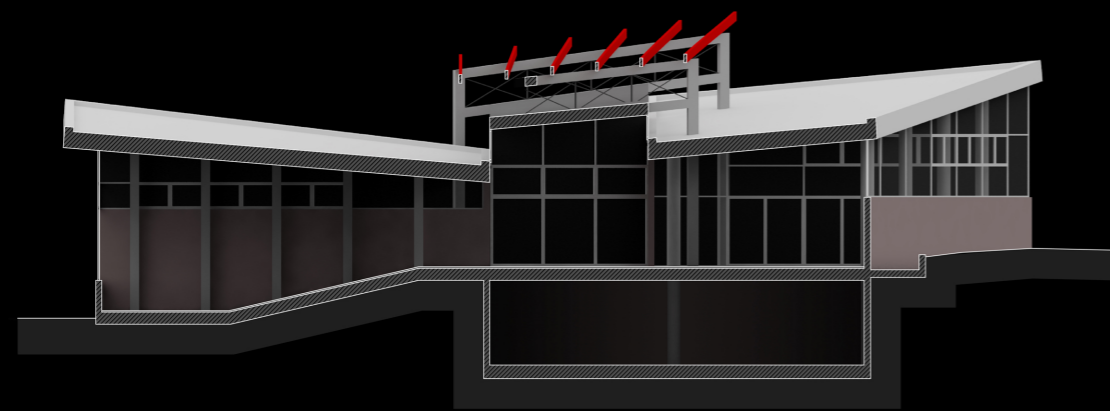


TOMH 2 κλ. 1/250

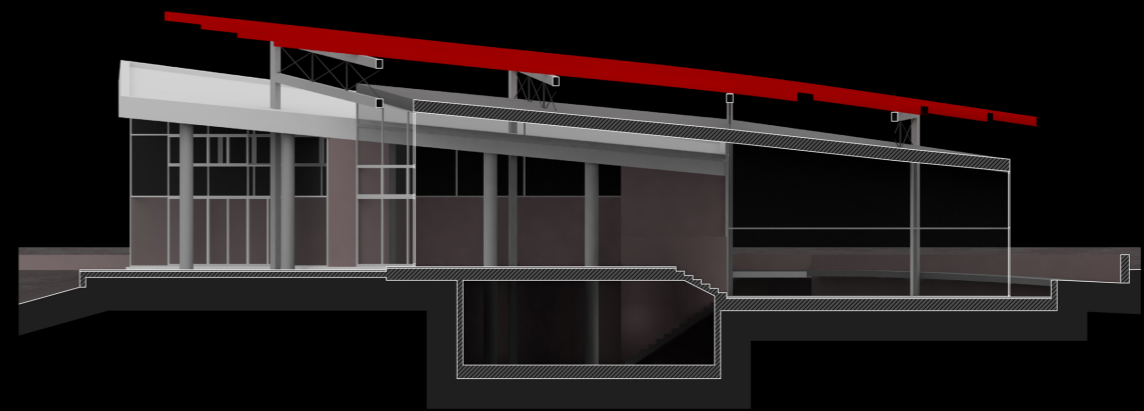

TOMH 3 κλ. 1/250

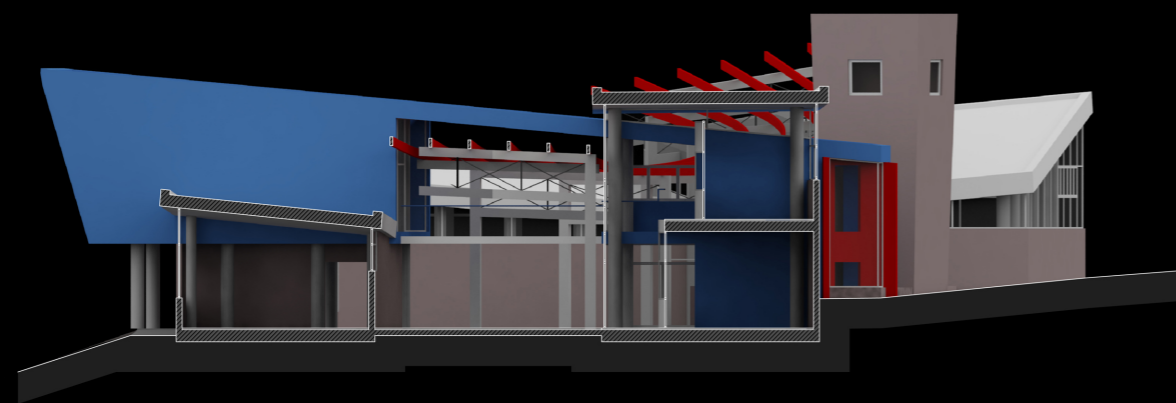

TOMH 4 κλ. 1/250

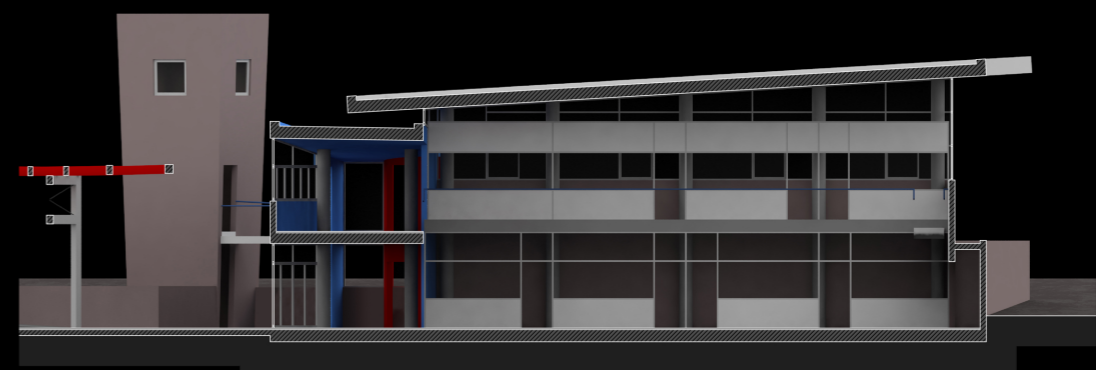

TOMH 5 κλ. 1/250