

Ανάπλαση Τμήματος Παραλιακού Μετώπου Αλεξανδρούπολης

Σταύρος Καραγιαννίδης

A.M.: 04104063

Επιβλέποντες:


Ε.Κλαμπατσέα

Σ.Γυφτόπουλος





Νομός Έβρου

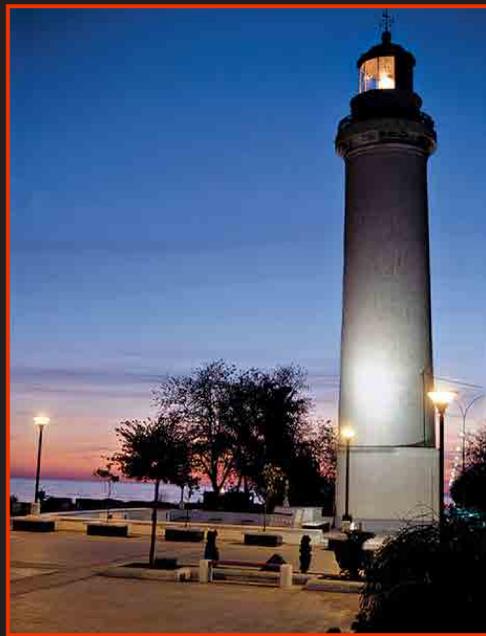

Ο Φάρος




Το δέντρο του ερημίτη







Οι παλιές αποθήκες του λιμανιού





Υπερτοπικές συνδέσεις

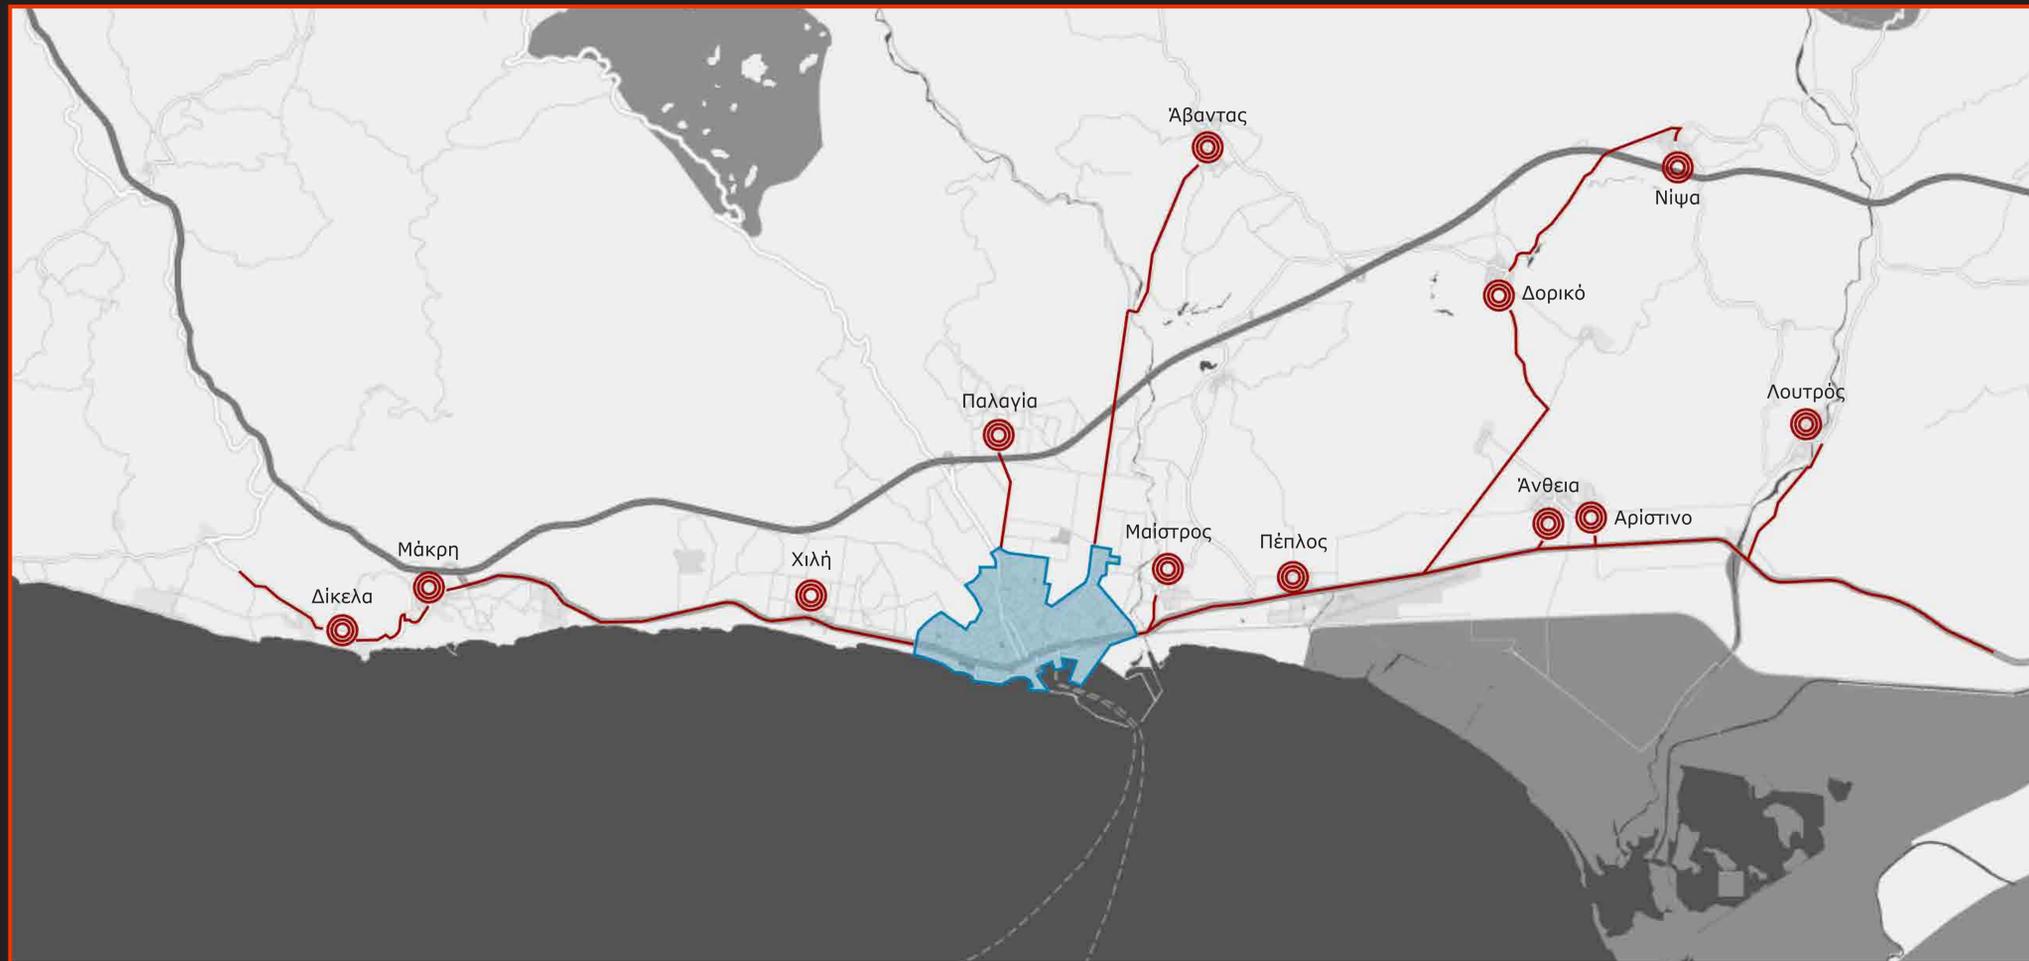

Τοπικές συνδέσεις

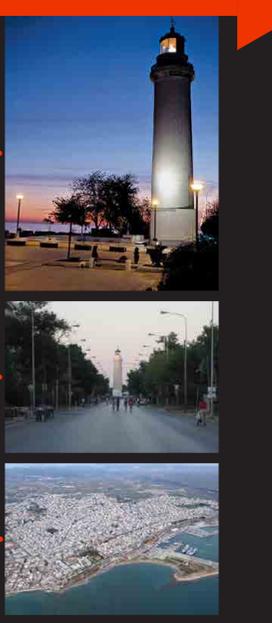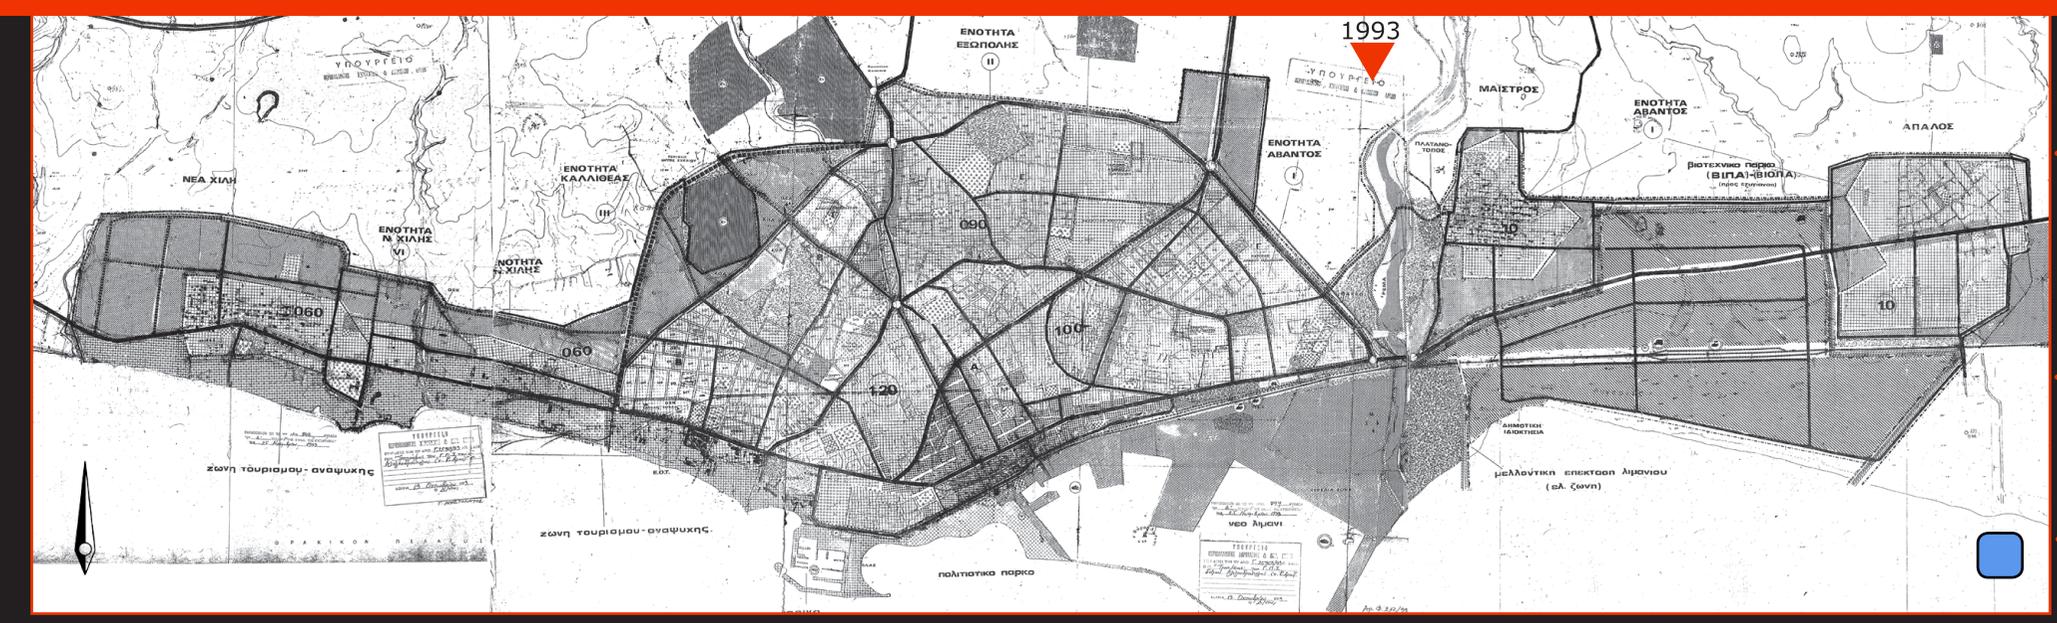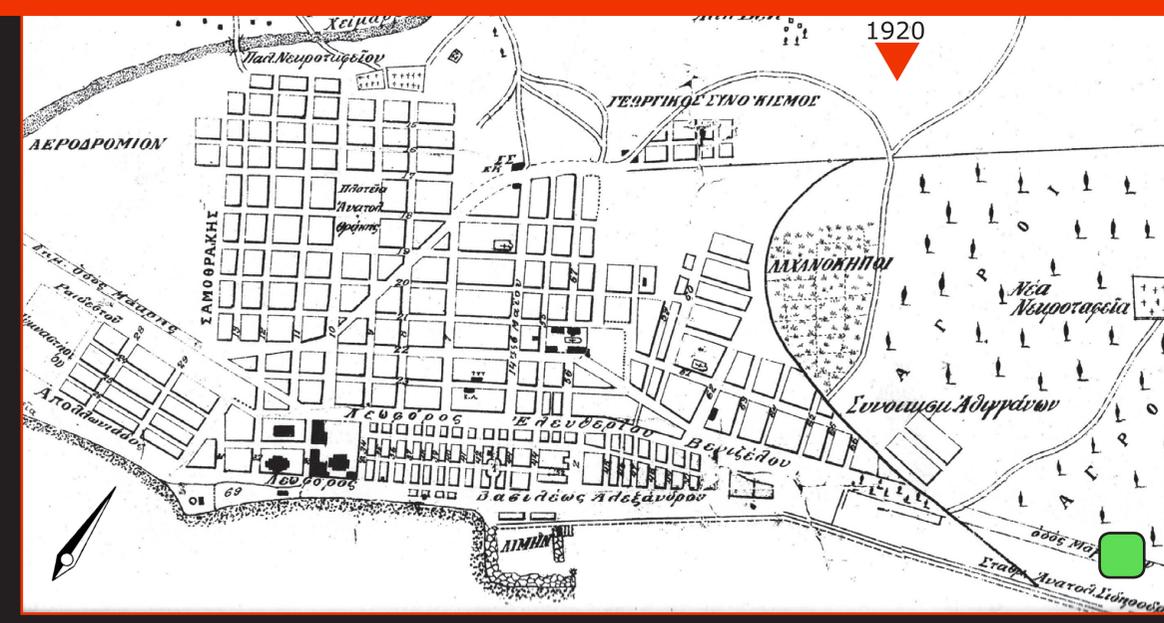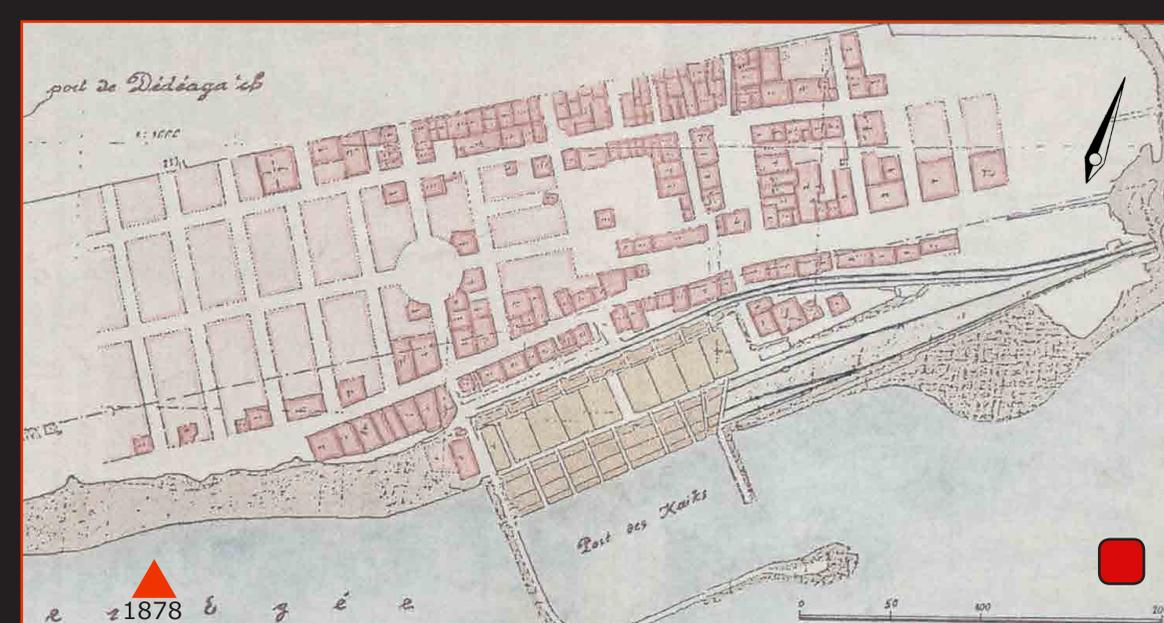

	Πρωτογενής Τομέας	Δευτερογενής Τομέας	Τριτογενής Τομέας
ΑΛΕΞΑΝΔΡΟΥΠΟΛΗ	1.469	4067	13.564
ΕΒΡΟΣ	14.455	8857	27.726

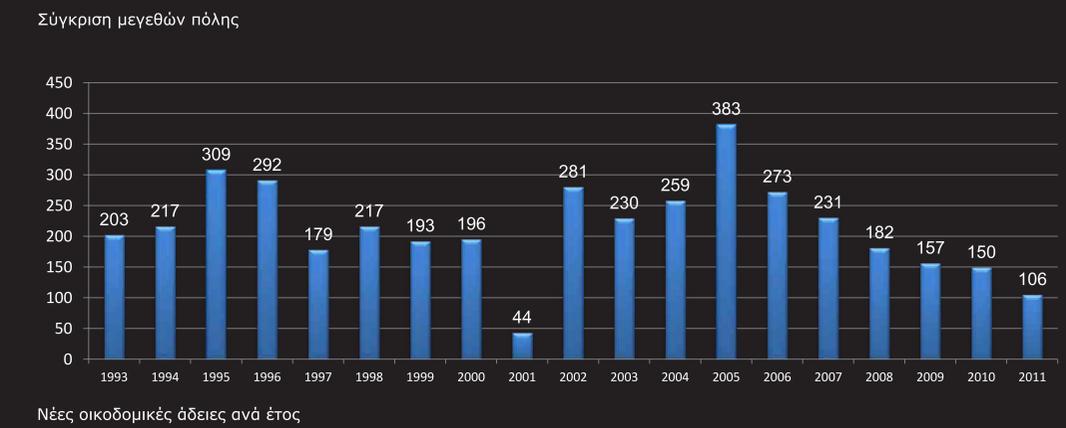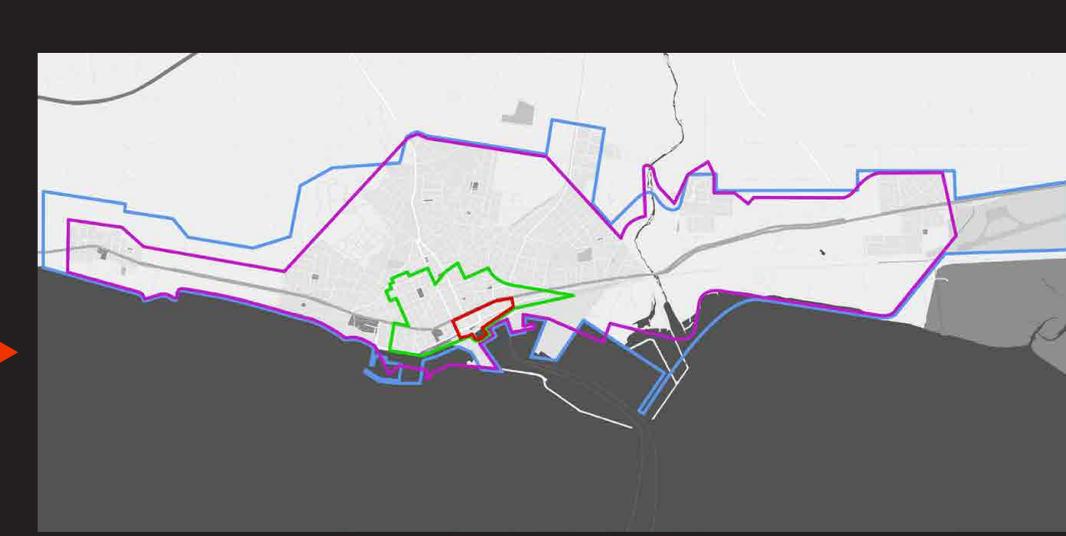




Υφιστάμενες λειτουργίες - Κύριες χρήσεις γης

- Ζώνη κατοικίας
- Κέντρο πόλης
- Στρατιωτικές εγκαταστάσεις
- Ζώνη Ε.Ο.Τ.
- Εκπαίδευση
- Βιοτεχνική ζώνη
- Εμπορική ζώνη
- Αθλητισμός
- Πράσινο
- Περιοχή μελέτης
- Άξονες κίνησης



Κύριοι άξονες κίνησης

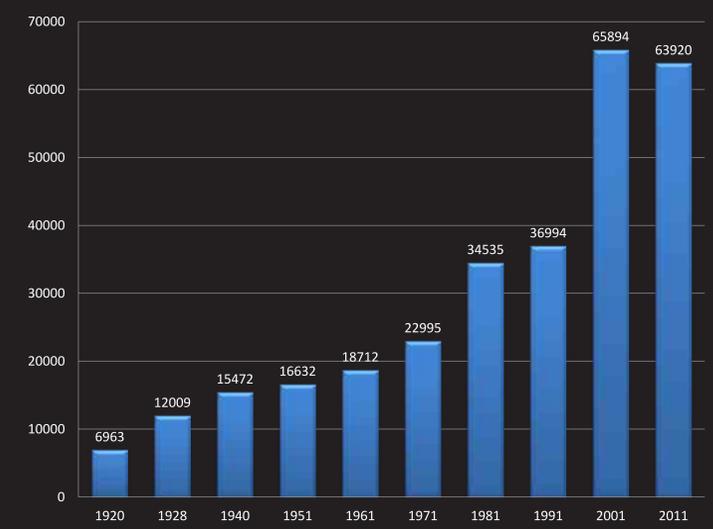

Ανάπτυξη πληθυσμού



Υπεραστικές συνδέσεις

Απολλωνιάδα

Κυρίως Παραλία

Περιοχή Σταθμού



Ύψοι κτιρίων παραλίας



Χρήσεις κτιρίων παραλίας



Ελεύθεροι Χώροι



Κυκλοφοριακή οργάνωση-Χειμώνας



Κυκλοφοριακή οργάνωση-Καλοκαίρι (7μ.μ.-1π.μ.)



- Κτήρια
- Χώρος Στάθμευσης
- Πλατείες
- Χώρος Λούνα Παρκ
- Πράσινο
- Τοίχοι
- Όριο περιοχής μελέτης

- 1 Καφετέρεια "Αργώ"
- 2 12 Μ.Π.
- 3 Ειρηνοδίκειο Αλεξανδρούπολης
- 4 Δικαστήρια Αλεξανδρούπολης
- 5 Σώμα Ναυτοπροσκόπων
- 6 Ε.Λ.Τ.Α.
- 7 Φάρος
- 8 Μνημείο Βιζβίζη
- 9 Αποθήκες Λιμανιού
- 10 Αναψυκτήριο Ο.Λ.Α.
- 11 Παρεκκλήσι Άγιου Εύπλου



Ανατολική οπτική από τον φάρο



Δυτική οπτική από τον φάρο



1 Καφετέρεια "Αργώ"



2 12 Μ.Π.




4 Δικαστήρια Αλεξανδρούπολης



5 Σώμα Ναυτοπροσκόπων



9 Αποθήκες Λιμανιού

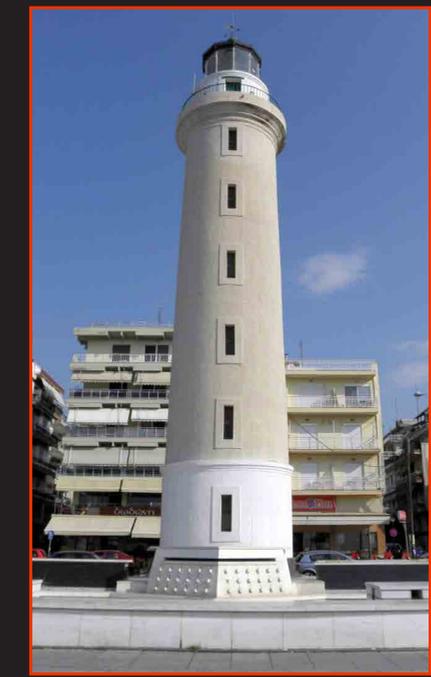

7 Φάρος



Πλατεία Ναυτοπροσκόπων



11 Παρεκκλήσι Άγιου Εύπλου



8 Μνημείο Βιζβίζη



10 Αναψυκτήριο Ο.Λ.Α.



3 Ειρηνοδίκειο Αλεξανδρούπολης

Υφιστάμενη Κατάσταση
Κλίμακα 1:1000



-  Πλατείες
-  Εγκαταστάσεις Προσκόπων
-  Εμπορικές Χρήσεις
-  Πορεία
-  Πράσινο
-  Τοίχοι
-  Όριο περιοχής μελέτης



- ① Πλατεία "Αργούς"
- ② Σύμπλεγμα Ναυτοπροσκόπων
- ③ Πάρκο Ακαδημίας
- ④ Μουσείο Ναυτοπροσκόπων
- ⑤ Πλατεία Φάρου
- ⑥ Σύμπλεγμα Καταστημάτων
- ⑦ Αμφιθέατρο

- Άμμος
- Πατημένο χώμα
- Πράσινο
- Ξύλο τύπου Deck
- Πλακόστρωση
- Άσφαλτος
- Θάλασσα



+5.40

+5.40

+5.40

+1.50

+1.50

+4.90

Κάτοψη Πλατειών
Κλίμακα 1:500





Προοπτική Τομή A-A
0 5 10




Προοπτική Τομή Β-Β




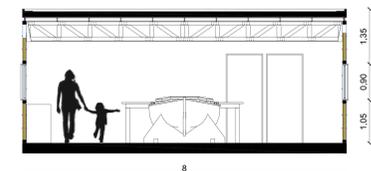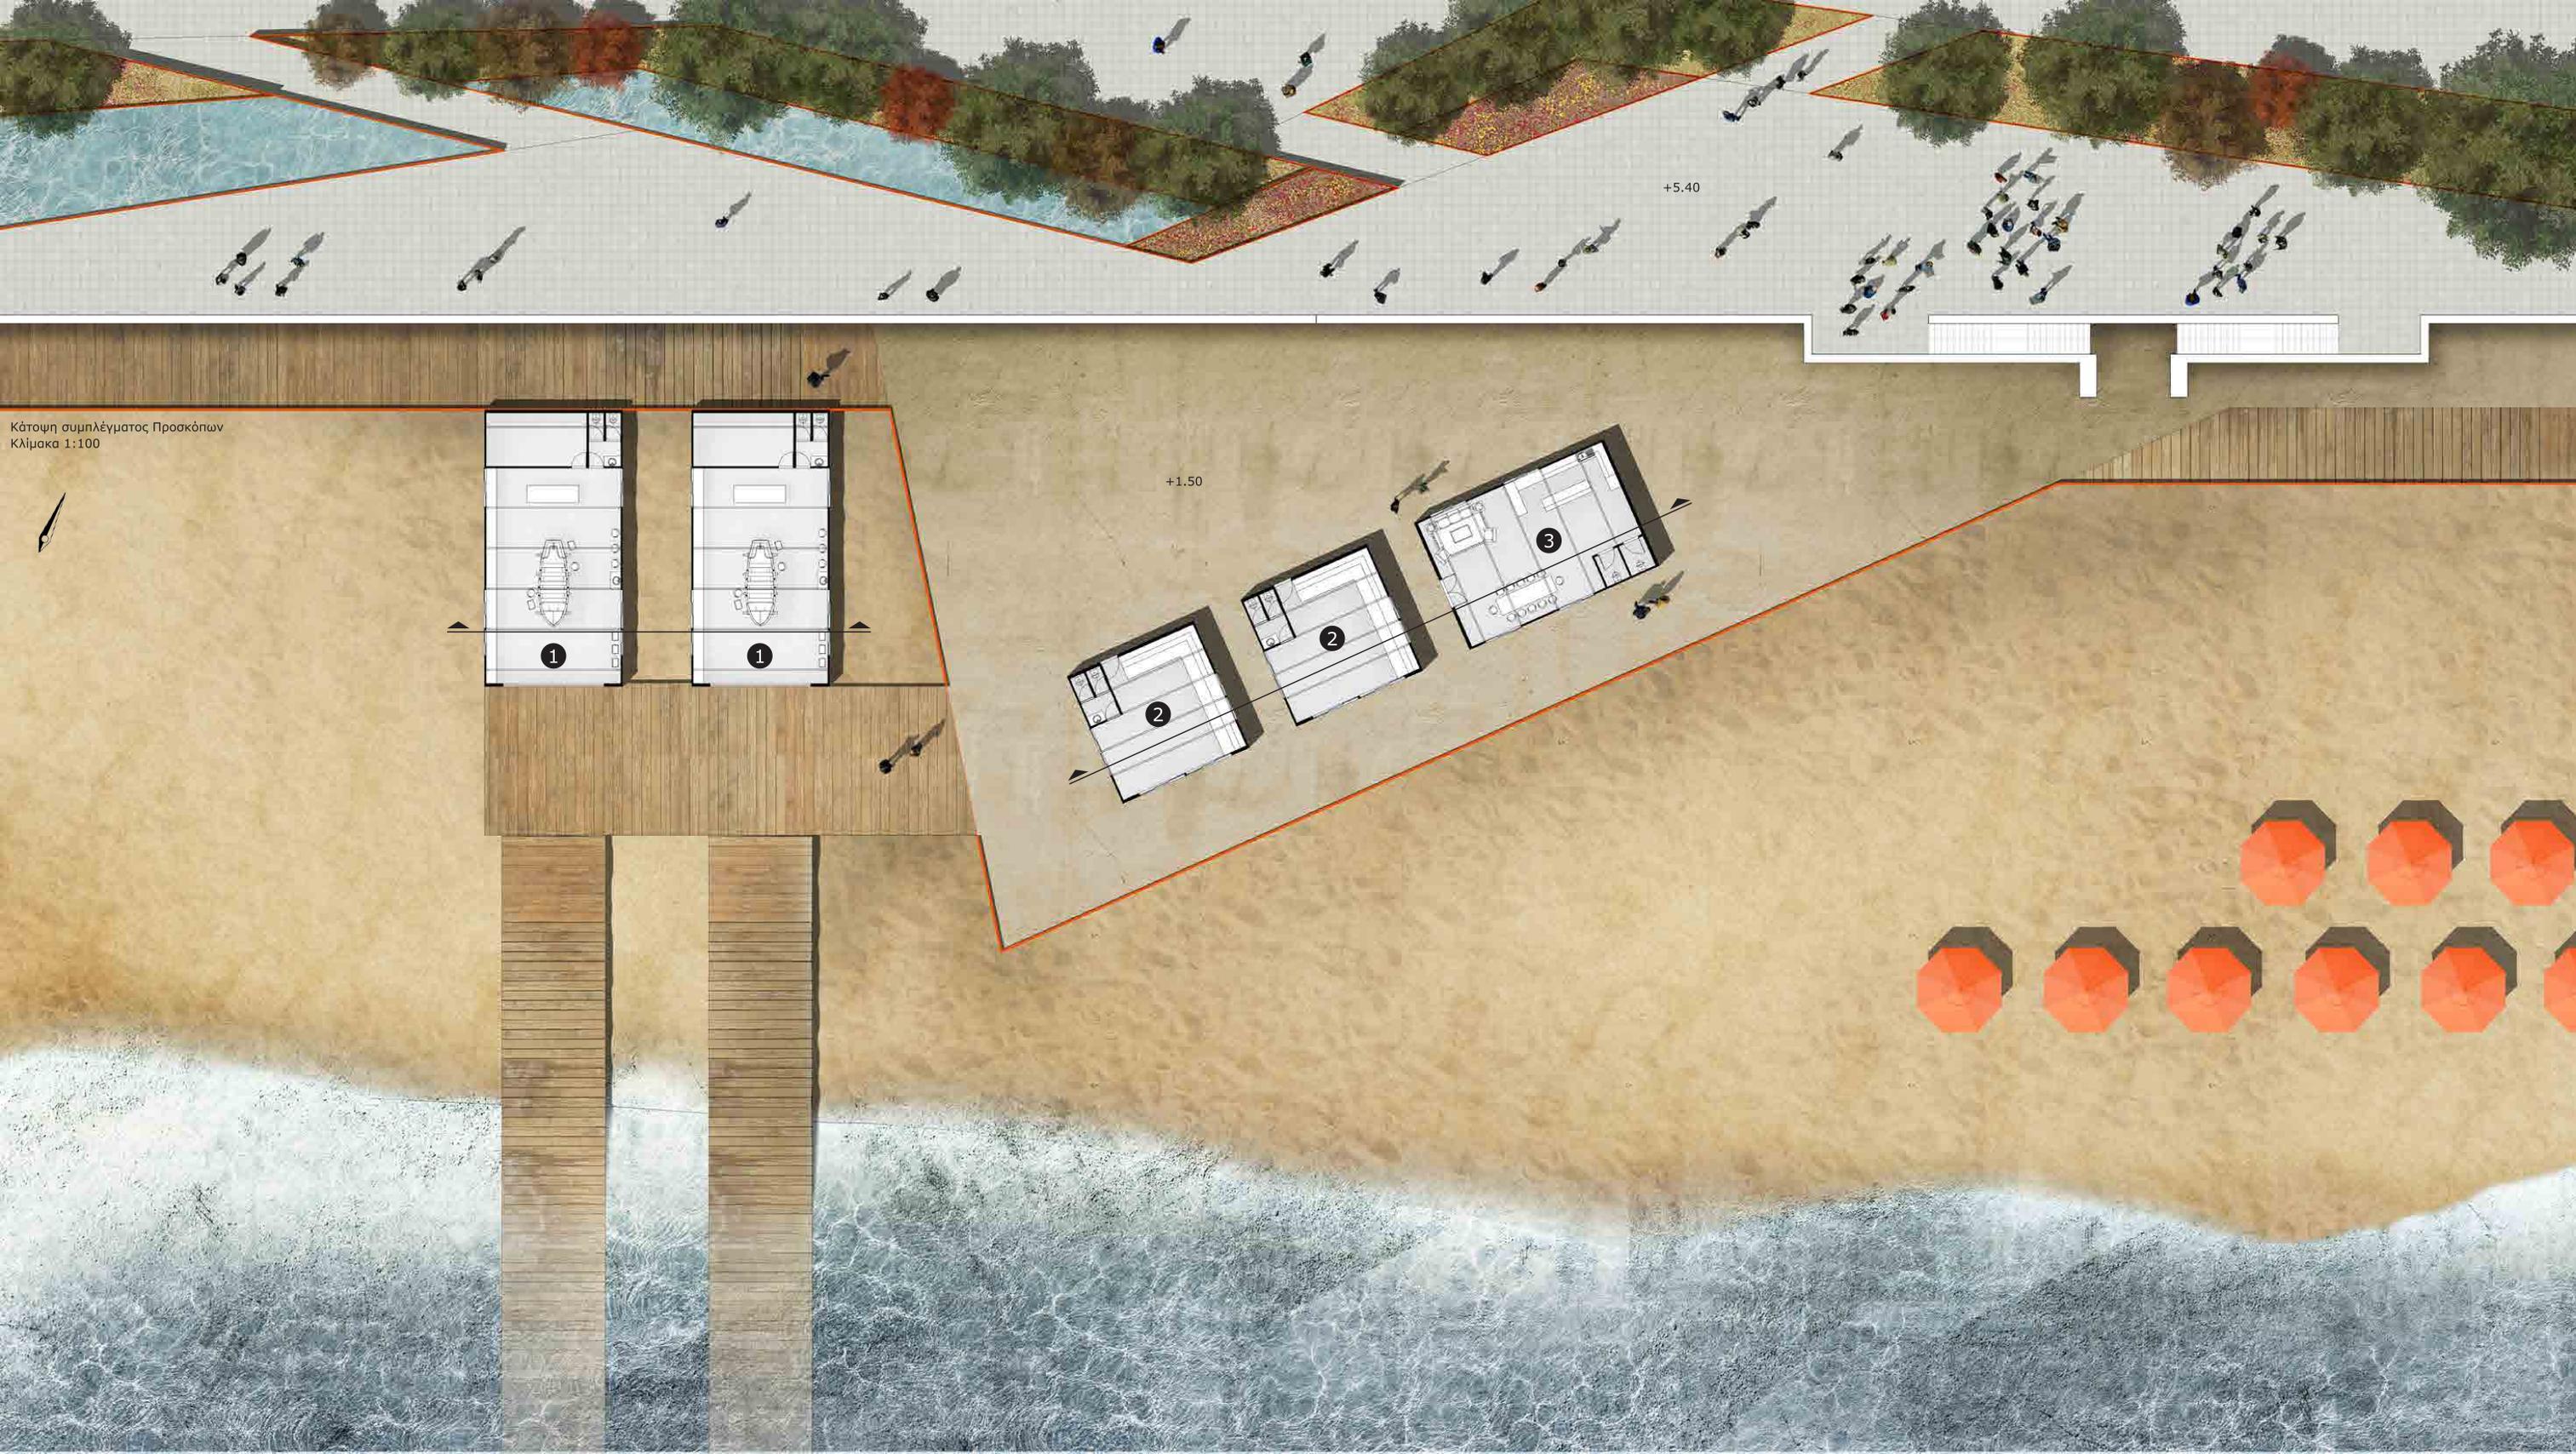



Τομή κτηρίου 1
Κλίμακα 1:50

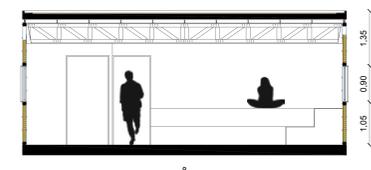

Τομή κτηρίου 2
Κλίμακα 1:50

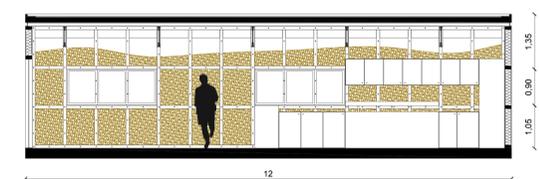

Τομή κτηρίου 3
Κλίμακα 1:50

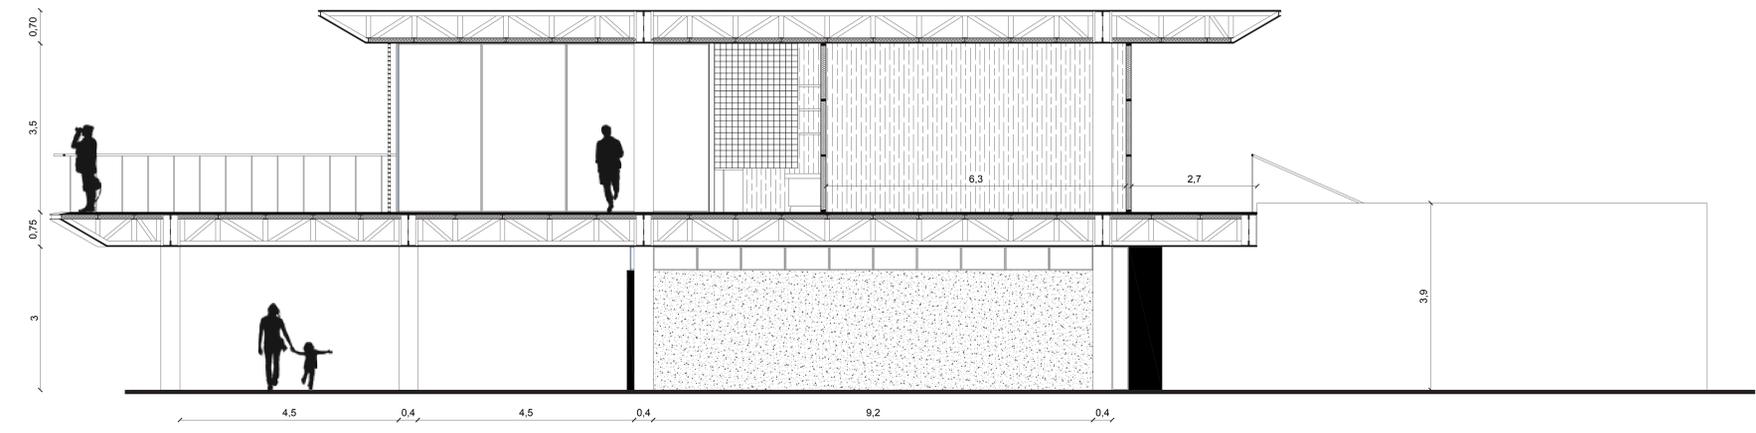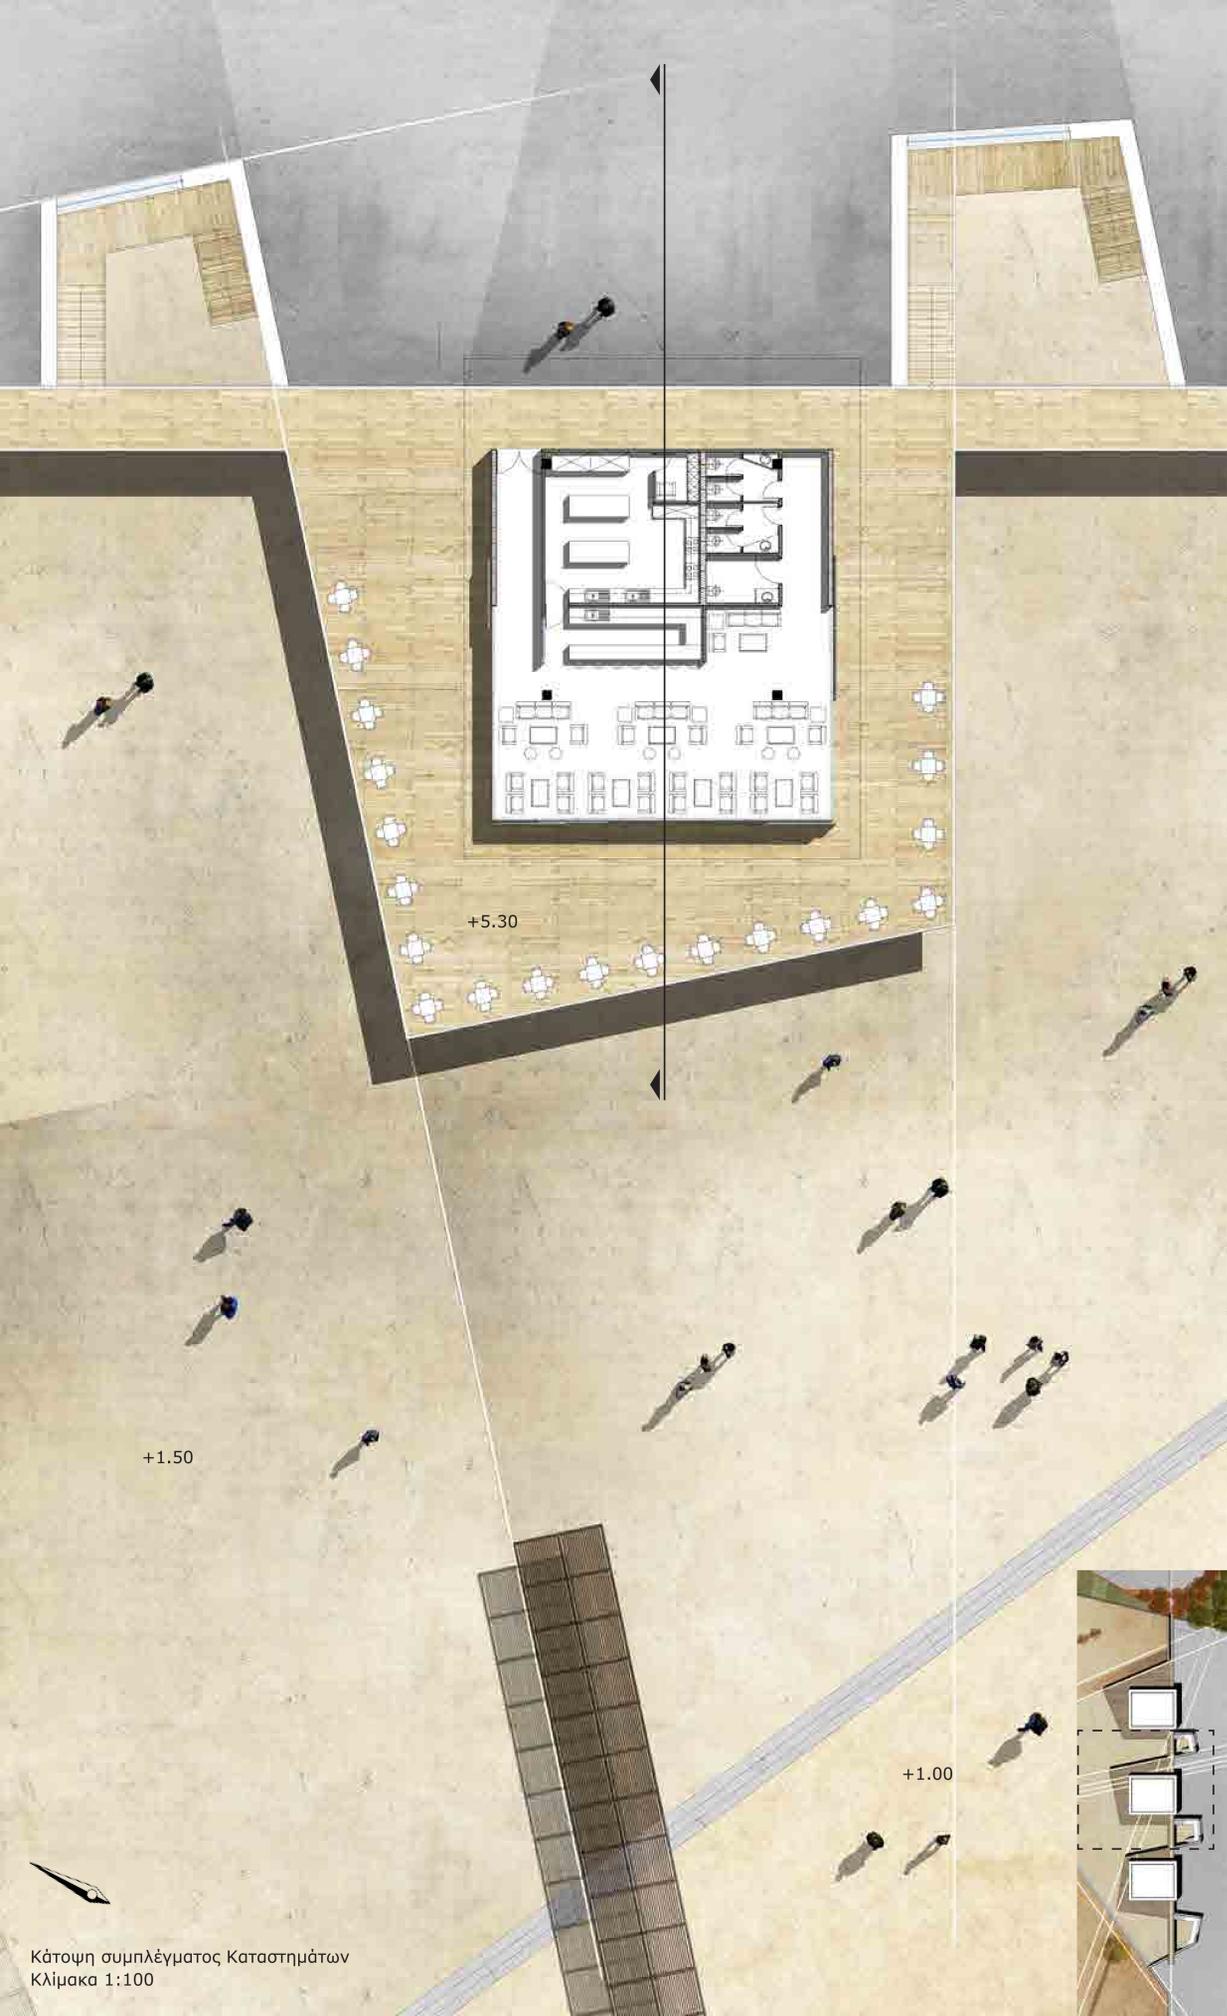


Τομή Καταστήματος
Κλίμακα 1:50




Κάτοψη συμπλέγματος Καταστημάτων
Κλίμακα 1:100



+1.50

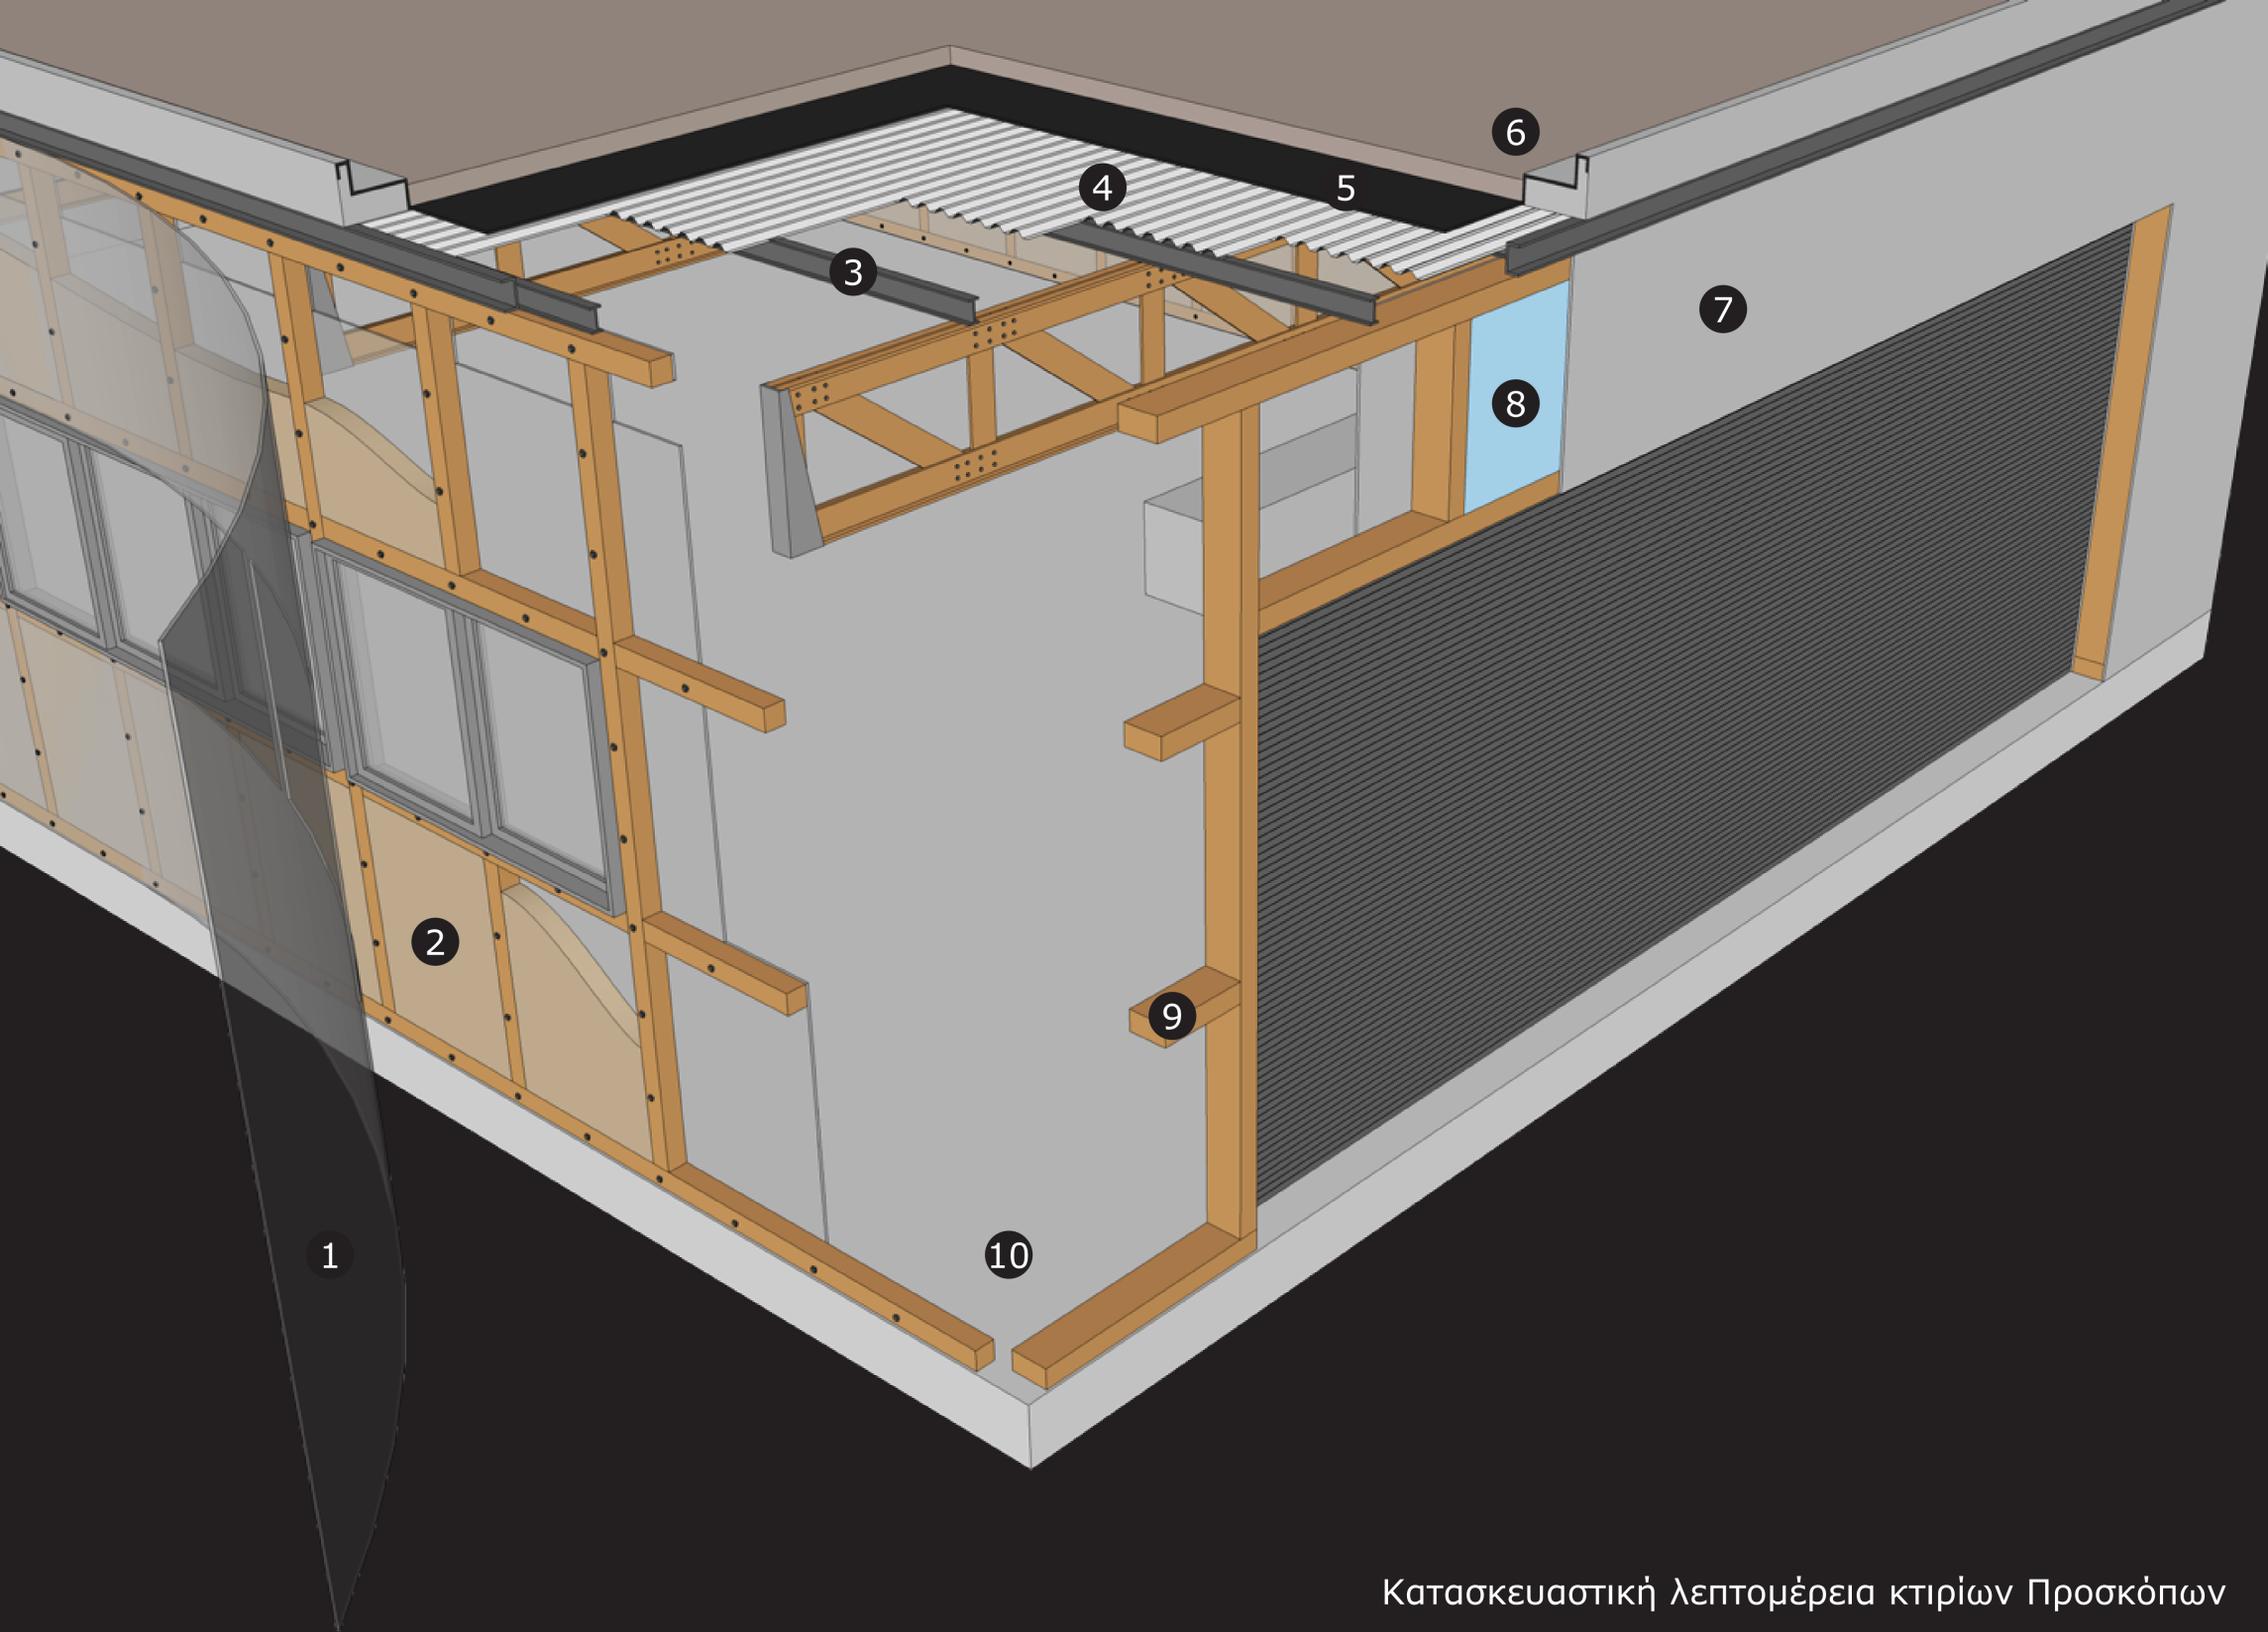

Κατασκευαστική λεπτομέρεια κτιρίων Προσκόπων

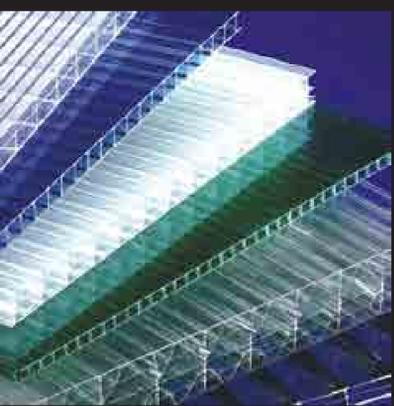

1: Πολυκαρβονικό



2: Χαλίκια



3: Μεταλικές δοκοί



4: Στρατζαριστή λαμαρίνα



5: Ασφαλτόπανο




6: Χώμα



7: Γυψοσανίδα



8: Μόνωση

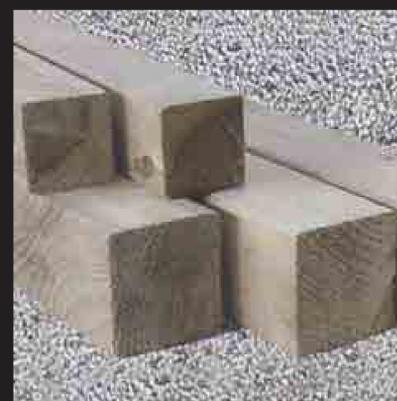

9: Ξύλινες δοκοί



10: Βιομηχανικό δάπεδο