

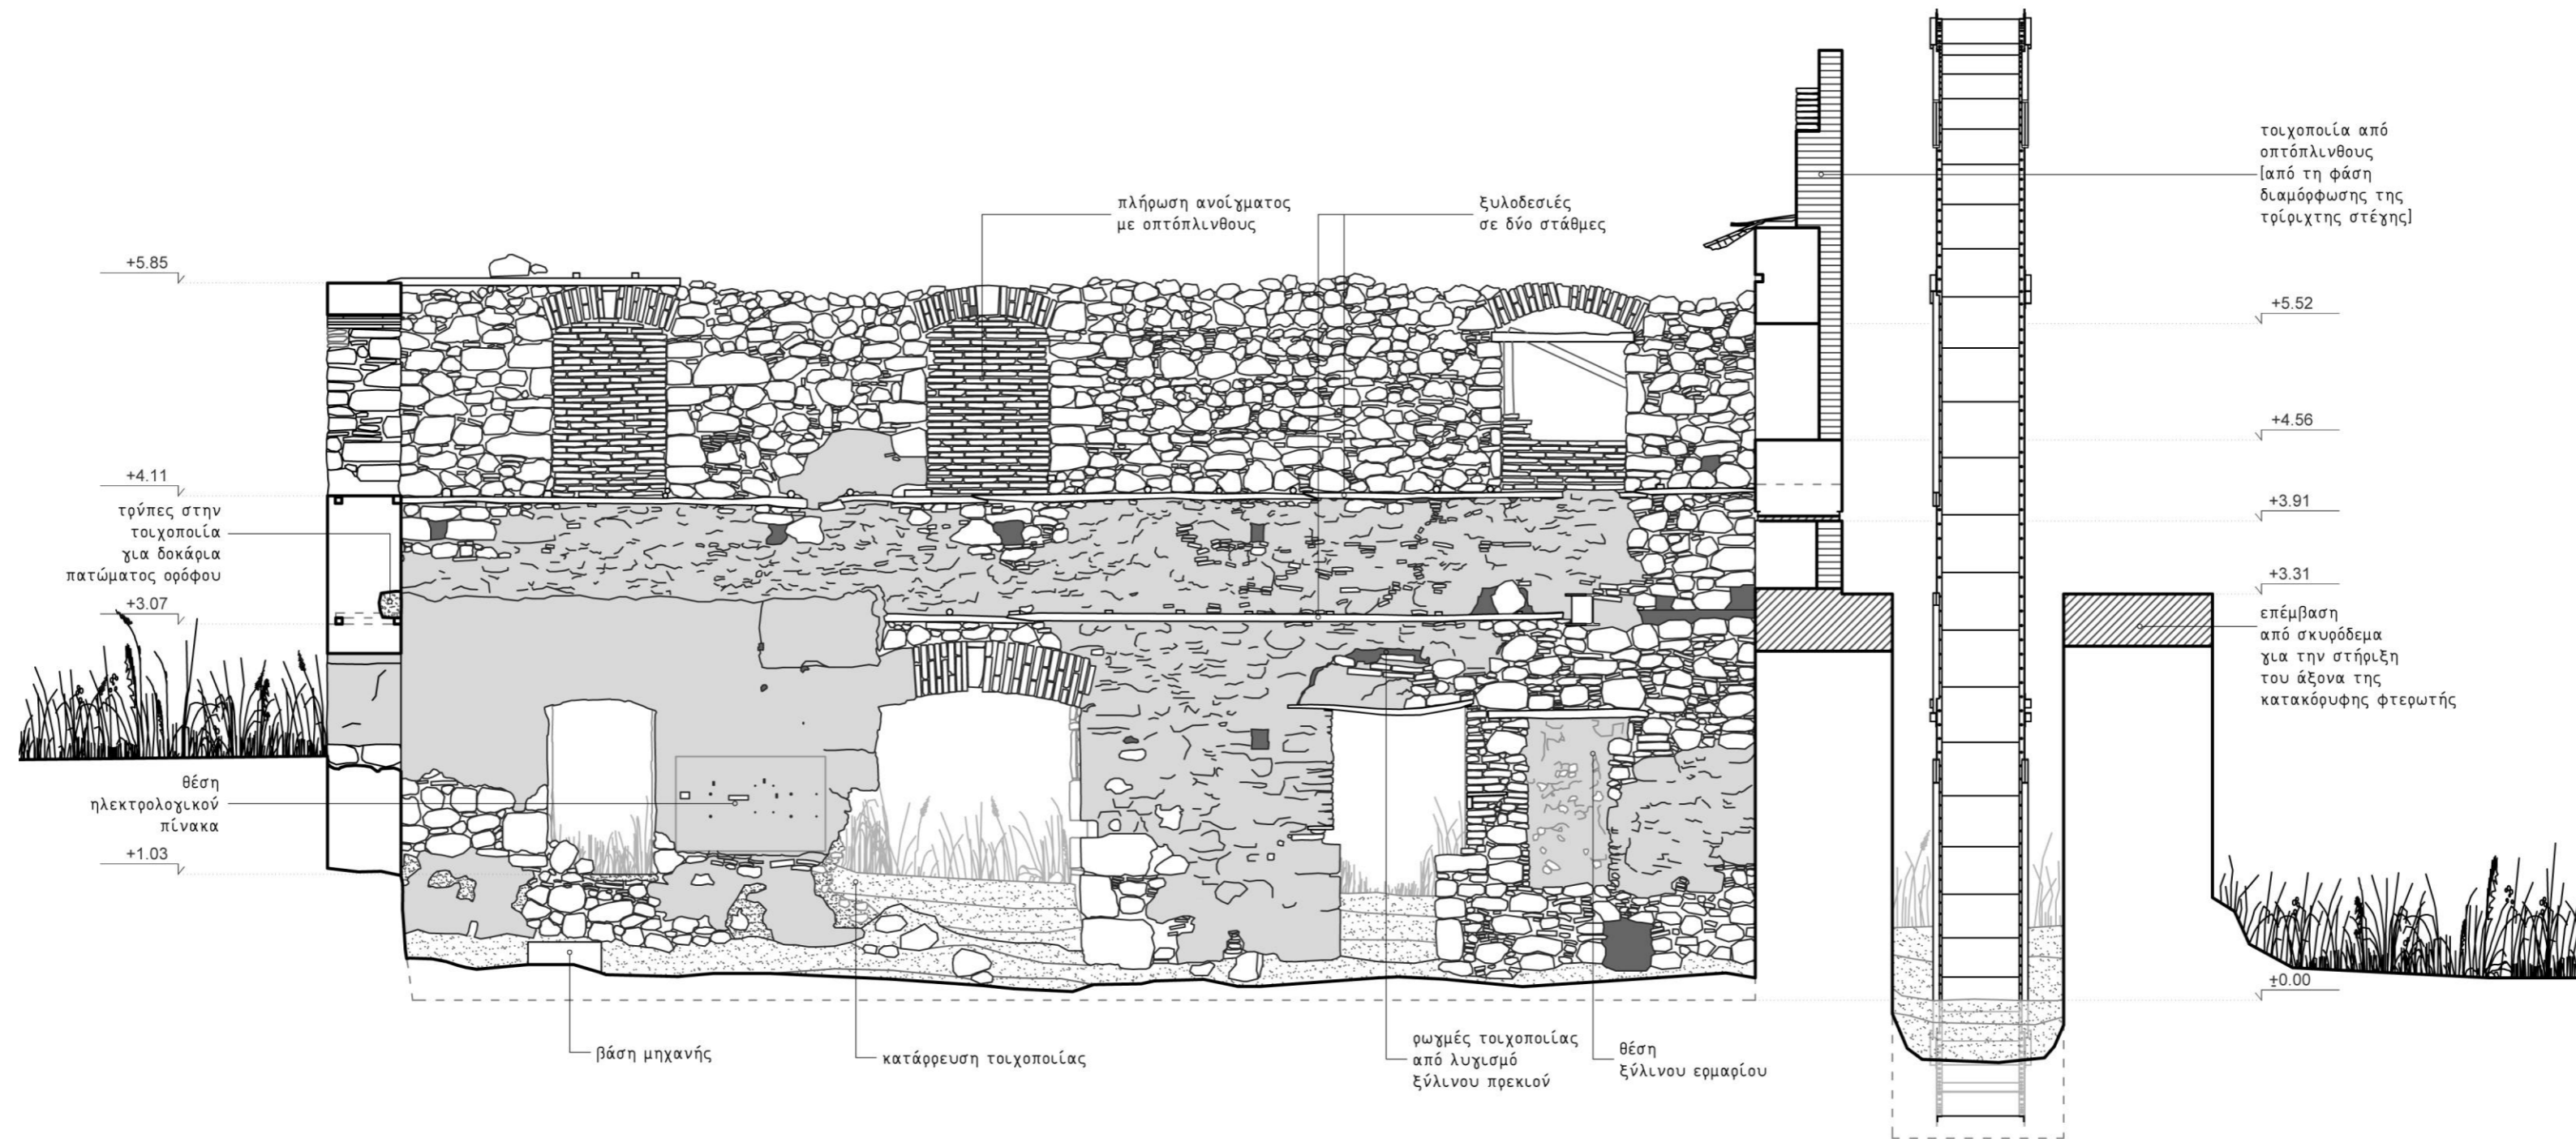



<p>ΕΘΝΙΚΟ ΜΕΤΩΒΙΟ ΠΟΛΥΤΕΧΝΕΙΟ ΣΧΟΛΗ ΑΡΧΙΤΕΚΤΟΝΩΝ ΜΗΧΑΝΙΚΩΝ ΔΙΠΛΩΜΑΤΙΚΗ ΕΡΓΑΣΙΑ Α' Κατεύθυνση: Συντήρηση και Αποκατάσταση Ιστορικών Κτιρίων και Συνόλων</p>	<p>ΔΙΠΛΩΜΑΤΙΚΗ ΕΡΓΑΣΙΑ ΦΕΒΡΟΥΑΡΙΟΣ 2016</p>	<p>ΕΠΙΒΛΕΠΩΝ ΚΑΘΗΓΗΤΗΣ Γ. ΚΙΖΗΣ, ΚΑΘ.</p>	<p>ΕΠΙΧΕΙΡΗΤΑ ΚΟΥΡΟΥΝΗ ΙΣΜΗΝΗ</p>	<p>ΘΕΜΑ ΝΕΡΟΥΛΟΣ ΒΥΛΛΙΩΤΗ ΠΛΑΤΕΙΑ ΑΙΓΙΩΝ ΘΕΟΔΩΡΩΝ_ΘΗΒΑ</p>	<p>ΤΙΤΛΟΣ ΣΧΕΔΙΟΥ ΚΑΤΟΨΗ_ΟΡΟΦΟΥ ΚΛΙΜΑΚΑ_A2:1/50</p>
--	---	---	---------------------------------------	---	--

A03

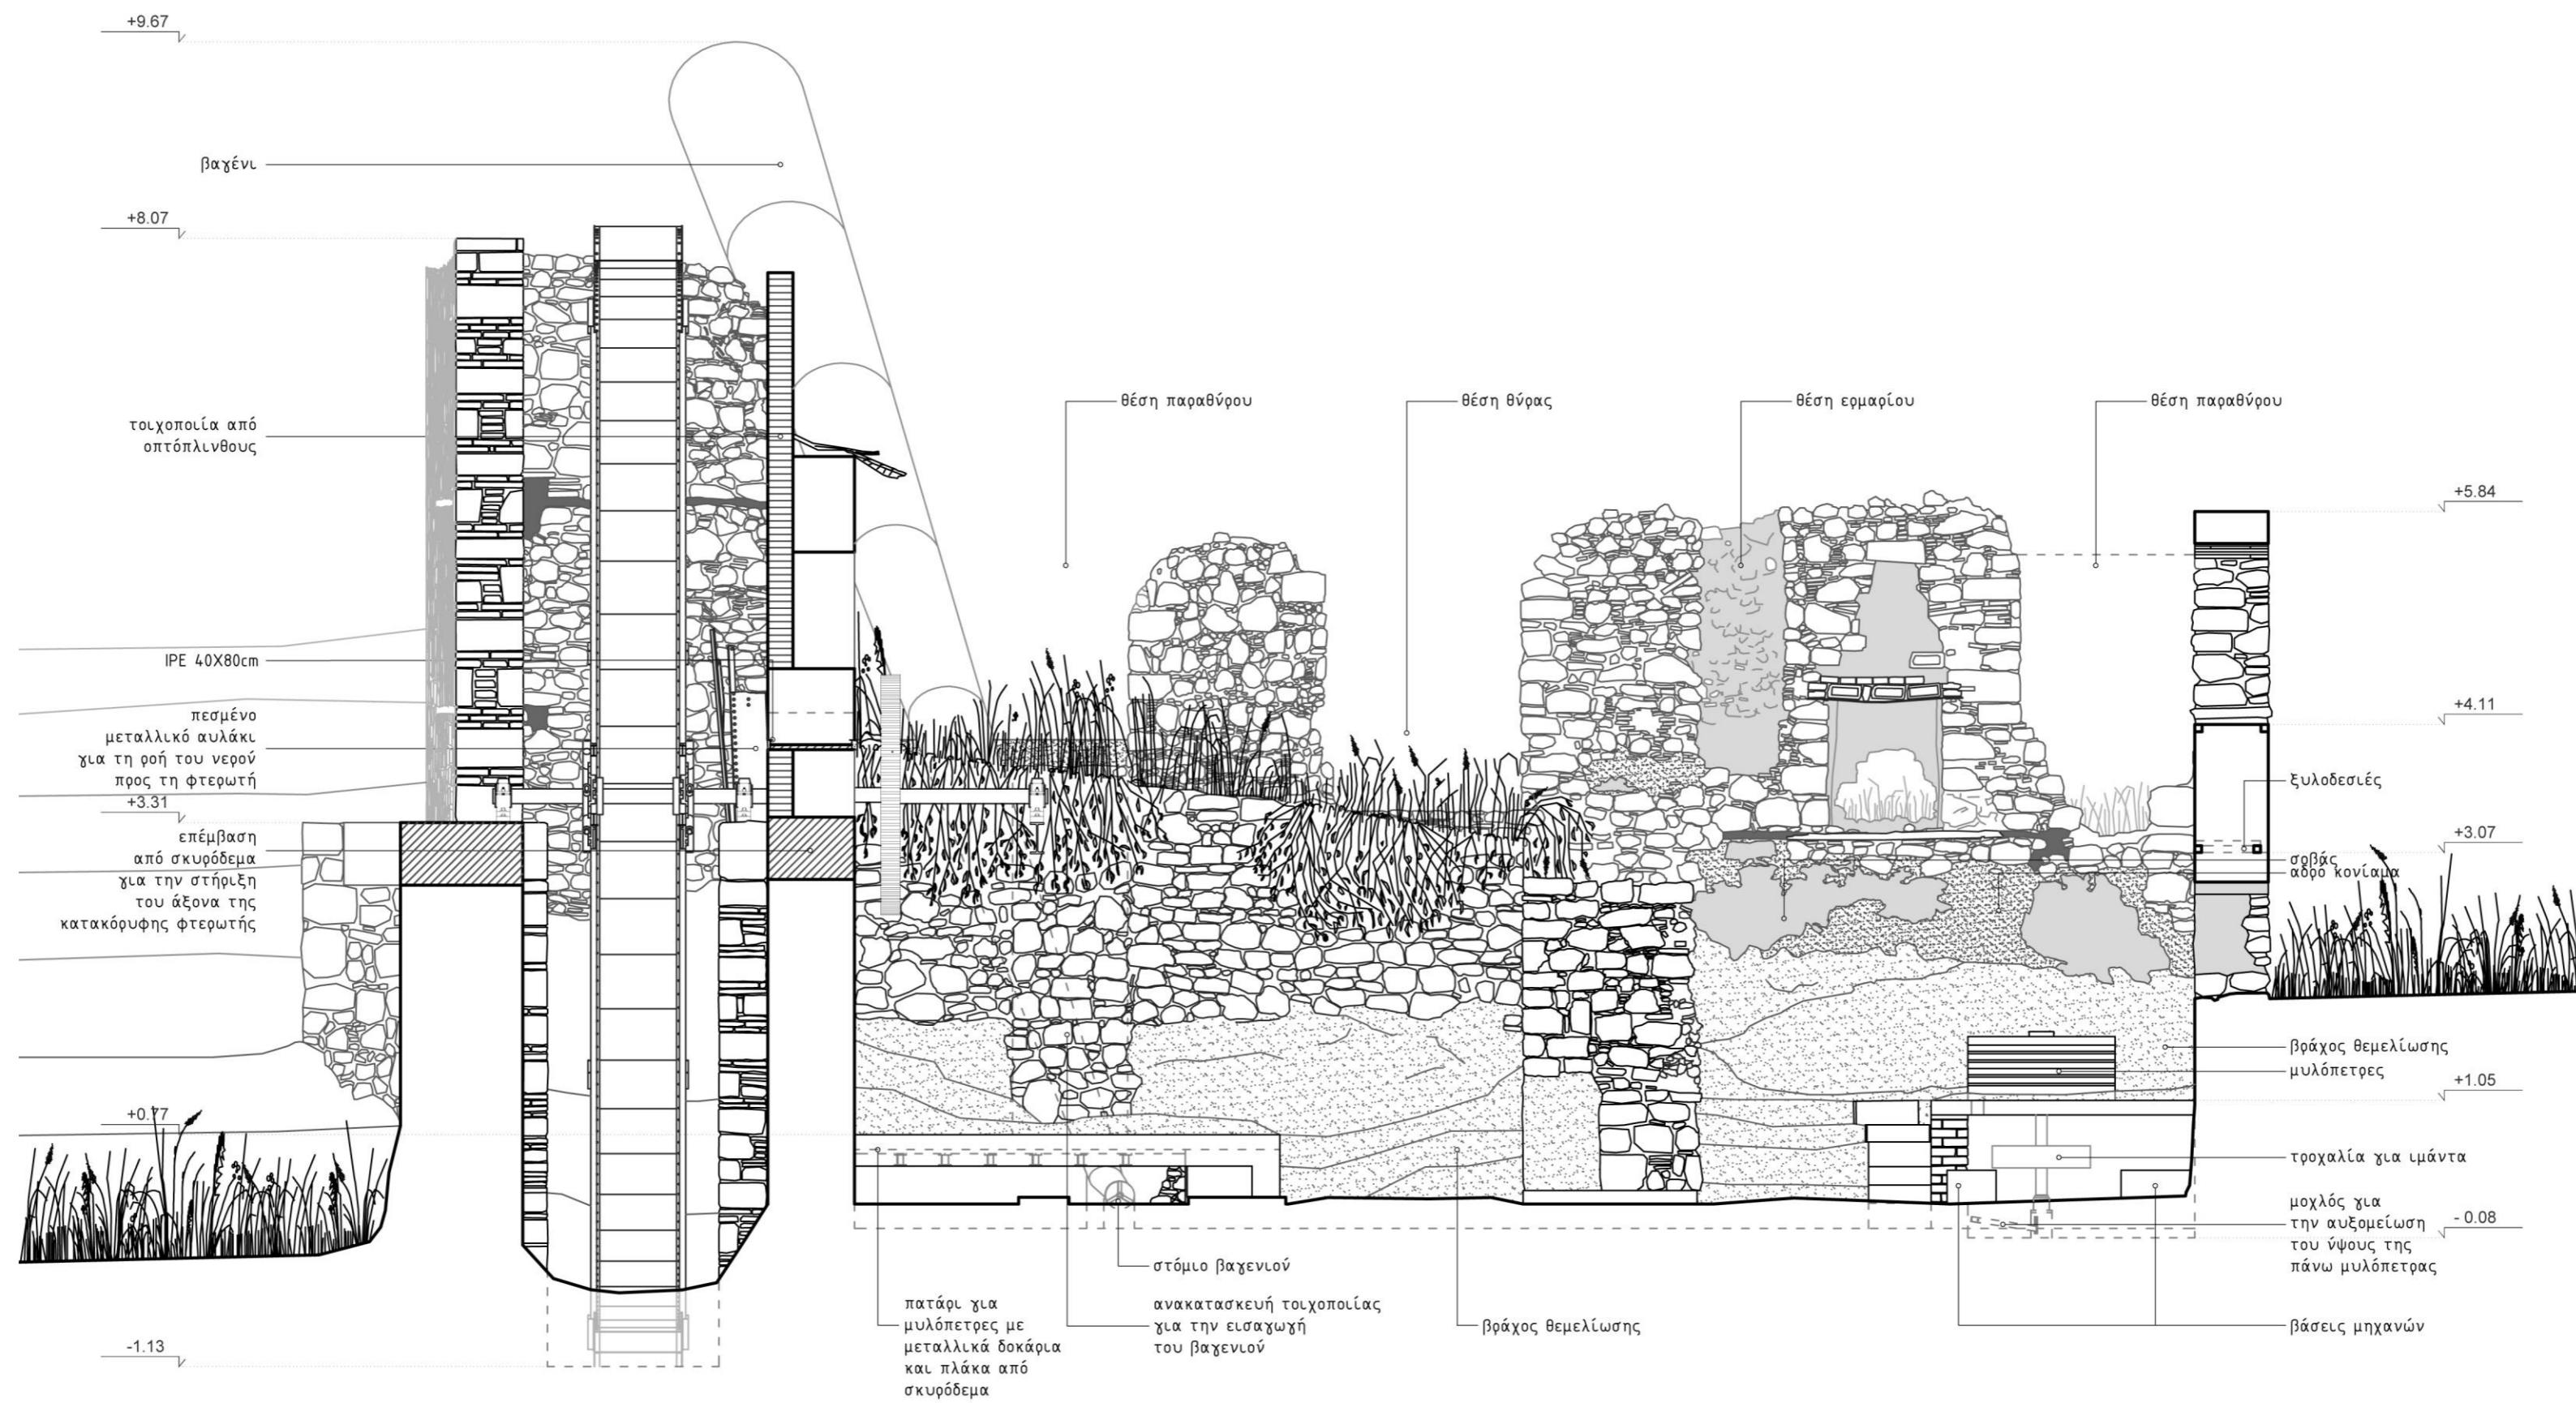

<p>ΕΘΝΙΚΟ ΜΕΤΣΟΒΙΟ ΠΟΛΥΤΕΧΝΕΙΟ ΣΧΟΛΗ ΑΡΧΙΤΕΚΤΟΝΩΝ ΜΗΧΑΝΙΚΩΝ</p>  <p>ΔΠΜΣ ΠΡΟΣΤΑΣΙΑ ΜΝΗΜΕΙΩΝ Α' Κατεύθυνση: Συντήρηση και Αποκατάσταση Ιστορικών Κτιρίων και Συνόλων</p>	<p>ΔΙΠΛΩΜΑΤΙΚΗ ΕΡΓΑΣΙΑ</p> <p>ΦΕΒΡΟΥΑΡΙΟΣ 2016</p>	<p>ΕΠΙΒΛΕΠΩΝ ΚΑΘΗΓΗΤΗΣ</p> <p>Γ.ΚΙΖΗΣ, καθ.</p>	<p>ΣΠΟΥΔΑΣΤΡΙΑ</p> <p>ΚΟΥΡΟΥΝΗ ΙΣΜΗΝΗ</p>	<p>ΘΕΜΑ</p> <p>ΝΕΡΟΜΥΛΟΣ ΚΑΙ ΑΠΟΘΗΚΗ ΒΥΛΛΙΩΤΗ</p> <p>ΠΛΑΤΕΙΑ ΑΓΙΩΝ ΘΕΟΔΩΡΩΝ_ΘΗΒΑ</p>	<p>ΤΙΤΛΟΣ ΣΧΕΔΙΟΥ</p> <p>ΤΟΜΗ Α-Α' ΝΕΡΟΜΥΛΟΥ</p> <p>ΚΛΙΜΑΚΑ Α3:1/50</p>	<p>Α/Α ΣΧΕΔΙΟΥ</p> <p>A04</p>
--	--	---	---	---	--	--------------------------------------



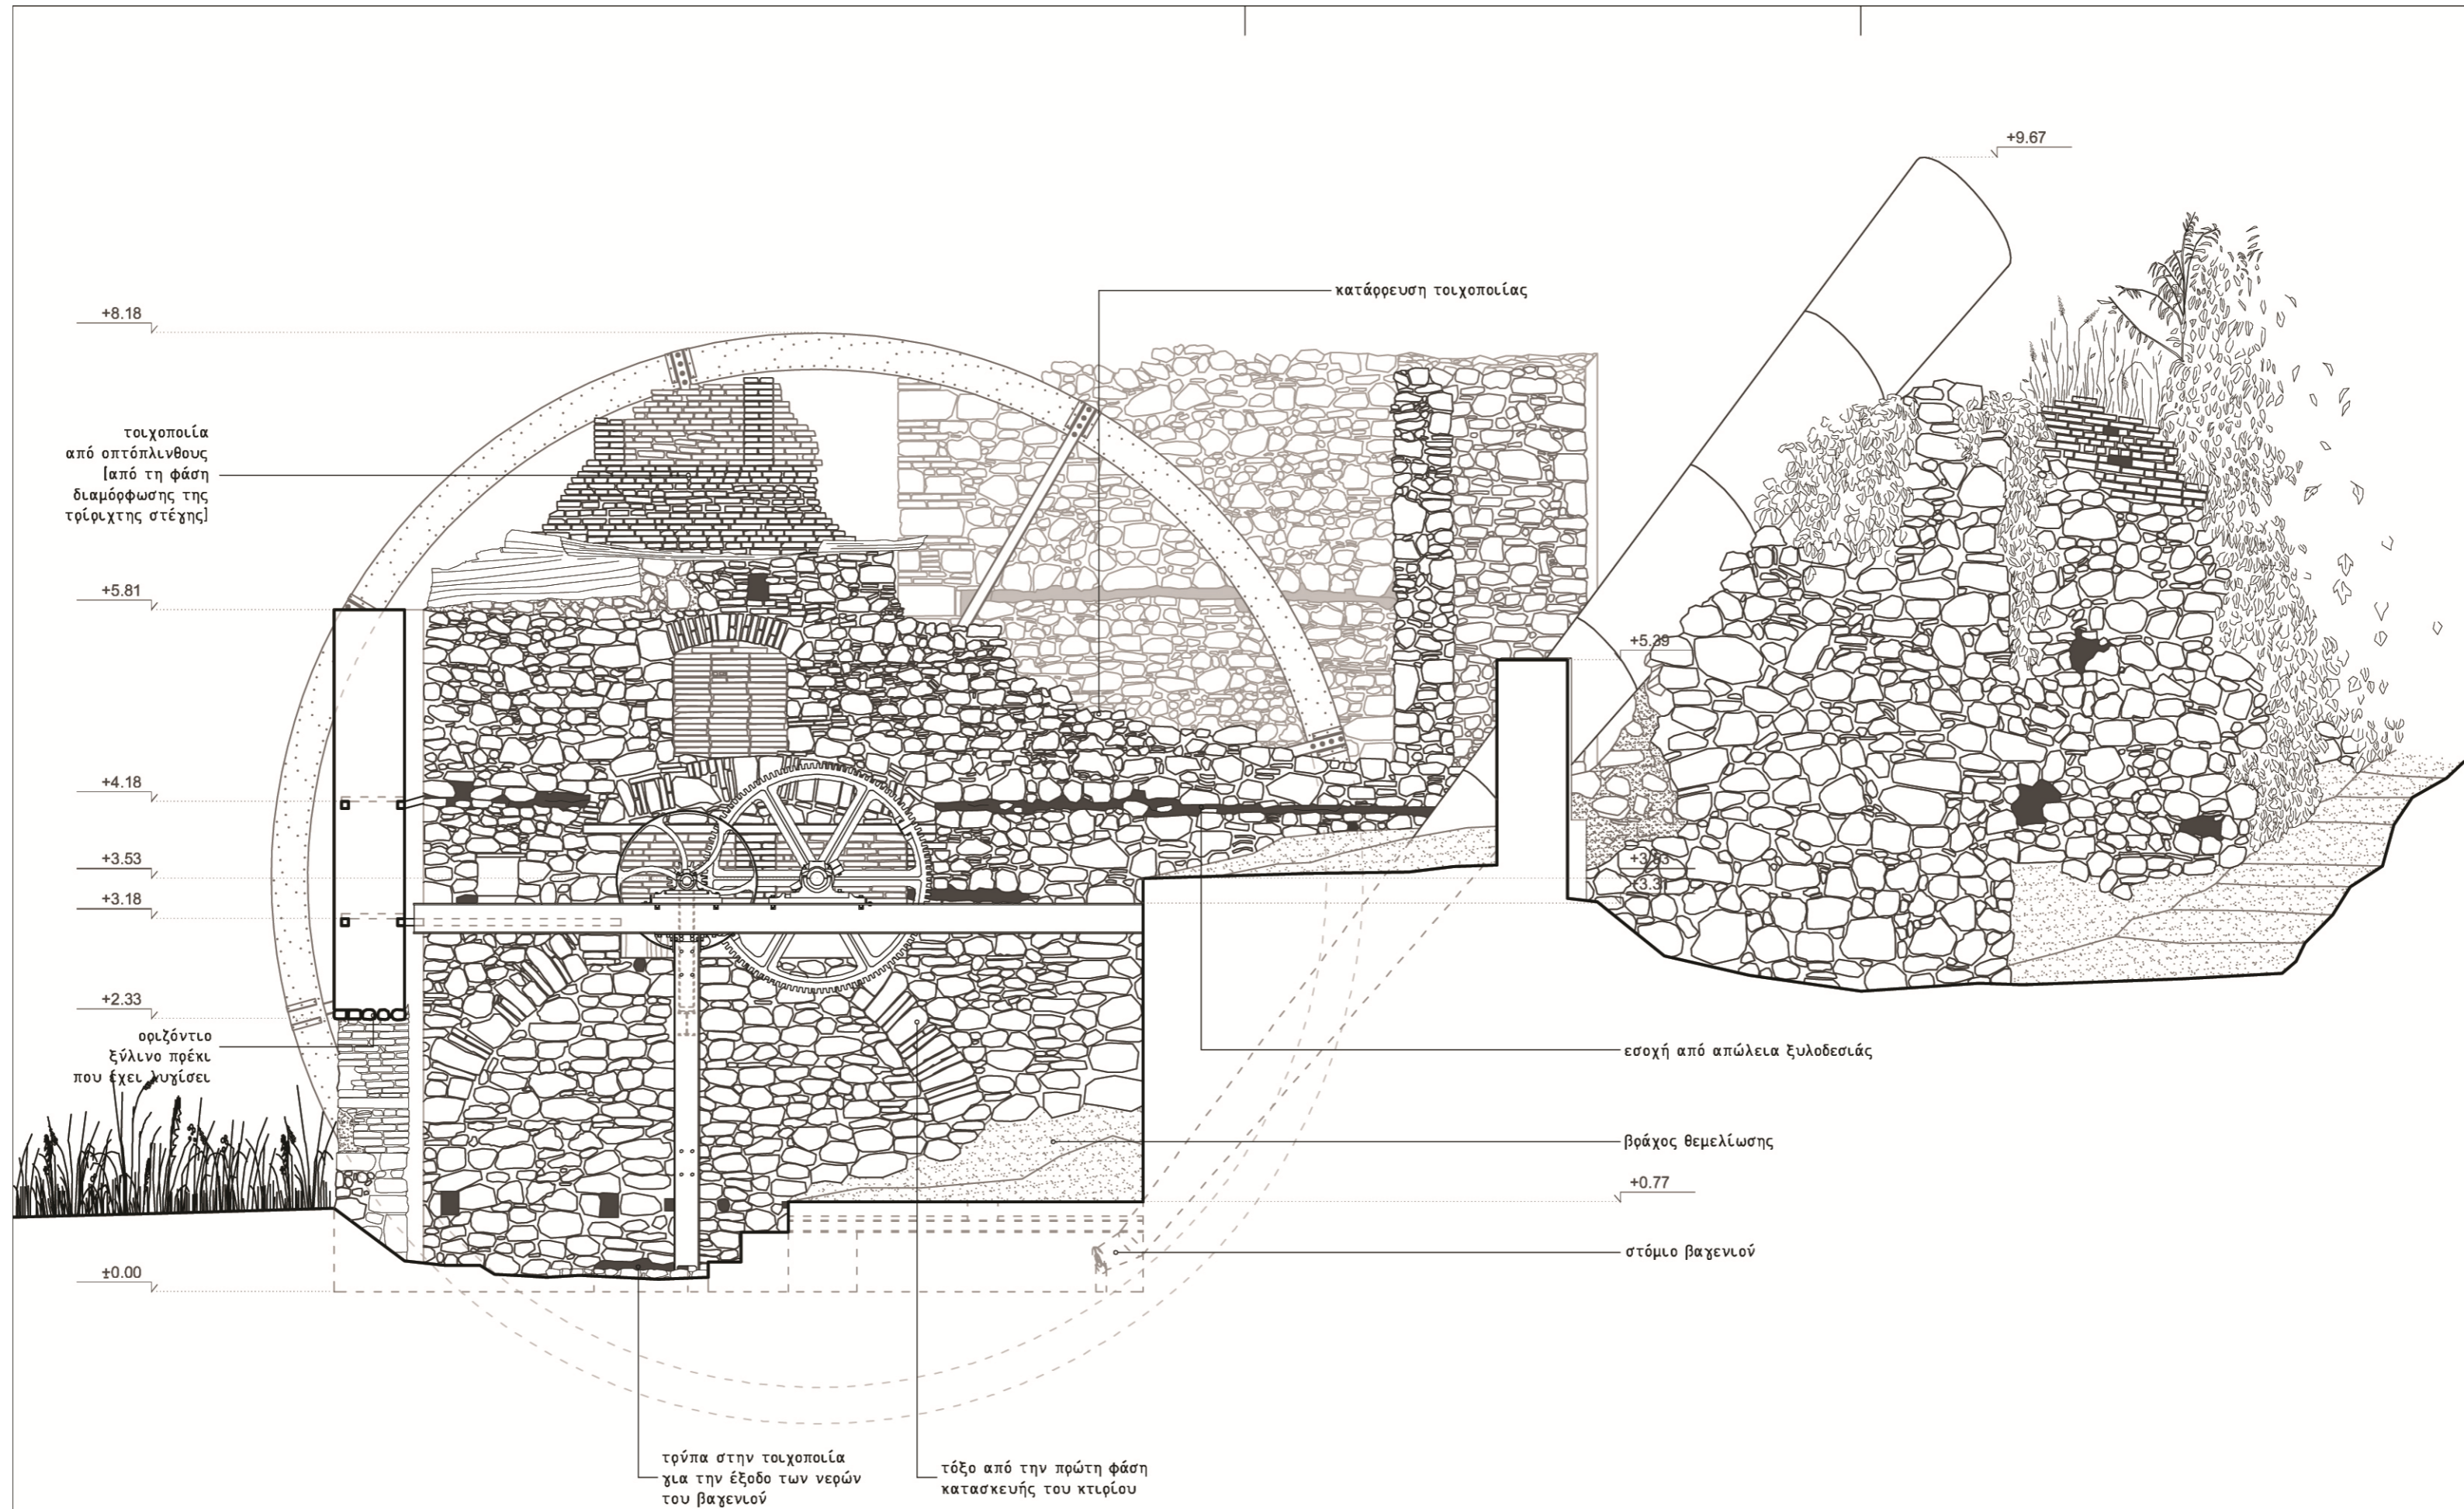

ΕΘΝΙΚΟ ΜΕΤΣΟΒΙΟ ΠΟΛΥΤΕΧΝΕΙΟ
ΣΧΟΛΗ ΑΡΧΙΤΕΚΤΟΝΩΝ ΜΗΧΑΝΙΚΩΝ
ΔΙΠΛΩΜΑΤΙΚΗ ΕΡΓΑΣΙΑ
ΔΙΠΛΩΜΑΤΙΚΗ ΕΡΓΑΣΙΑ
ΦΕΒΡΟΥΑΡΙΟΣ 2016

ΕΠΙΒΛΕΠΩΝ ΚΑΘΗΓΗΤΗΣ
Γ. ΚΙΖΗΣ, καθ.

ΣΠΟΥΔΑΣΤΡΙΑ
ΚΟΥΡΟΥΝΗ ΙΣΜΗΝΗ


ΘΕΜΑ
ΝΕΡΟΜΥΛΟΣ ΚΑΙ ΑΠΟΘΗΚΗ ΒΥΛΛΙΩΤΗ


ΠΛΑΤΕΙΑ ΑΓΙΩΝ ΘΕΟΔΩΡΩΝ_ΘΗΒΑ


ΤΙΤΛΟΣ ΣΧΕΔΙΟΥ
ΤΟΜΗ Γ-Γ'
ΝΕΡΟΜΥΛΟΥ


Α/Α ΣΧΕΔΙΟΥ
ΚΛΙΜΑΚΑ_A3:1/50


A06

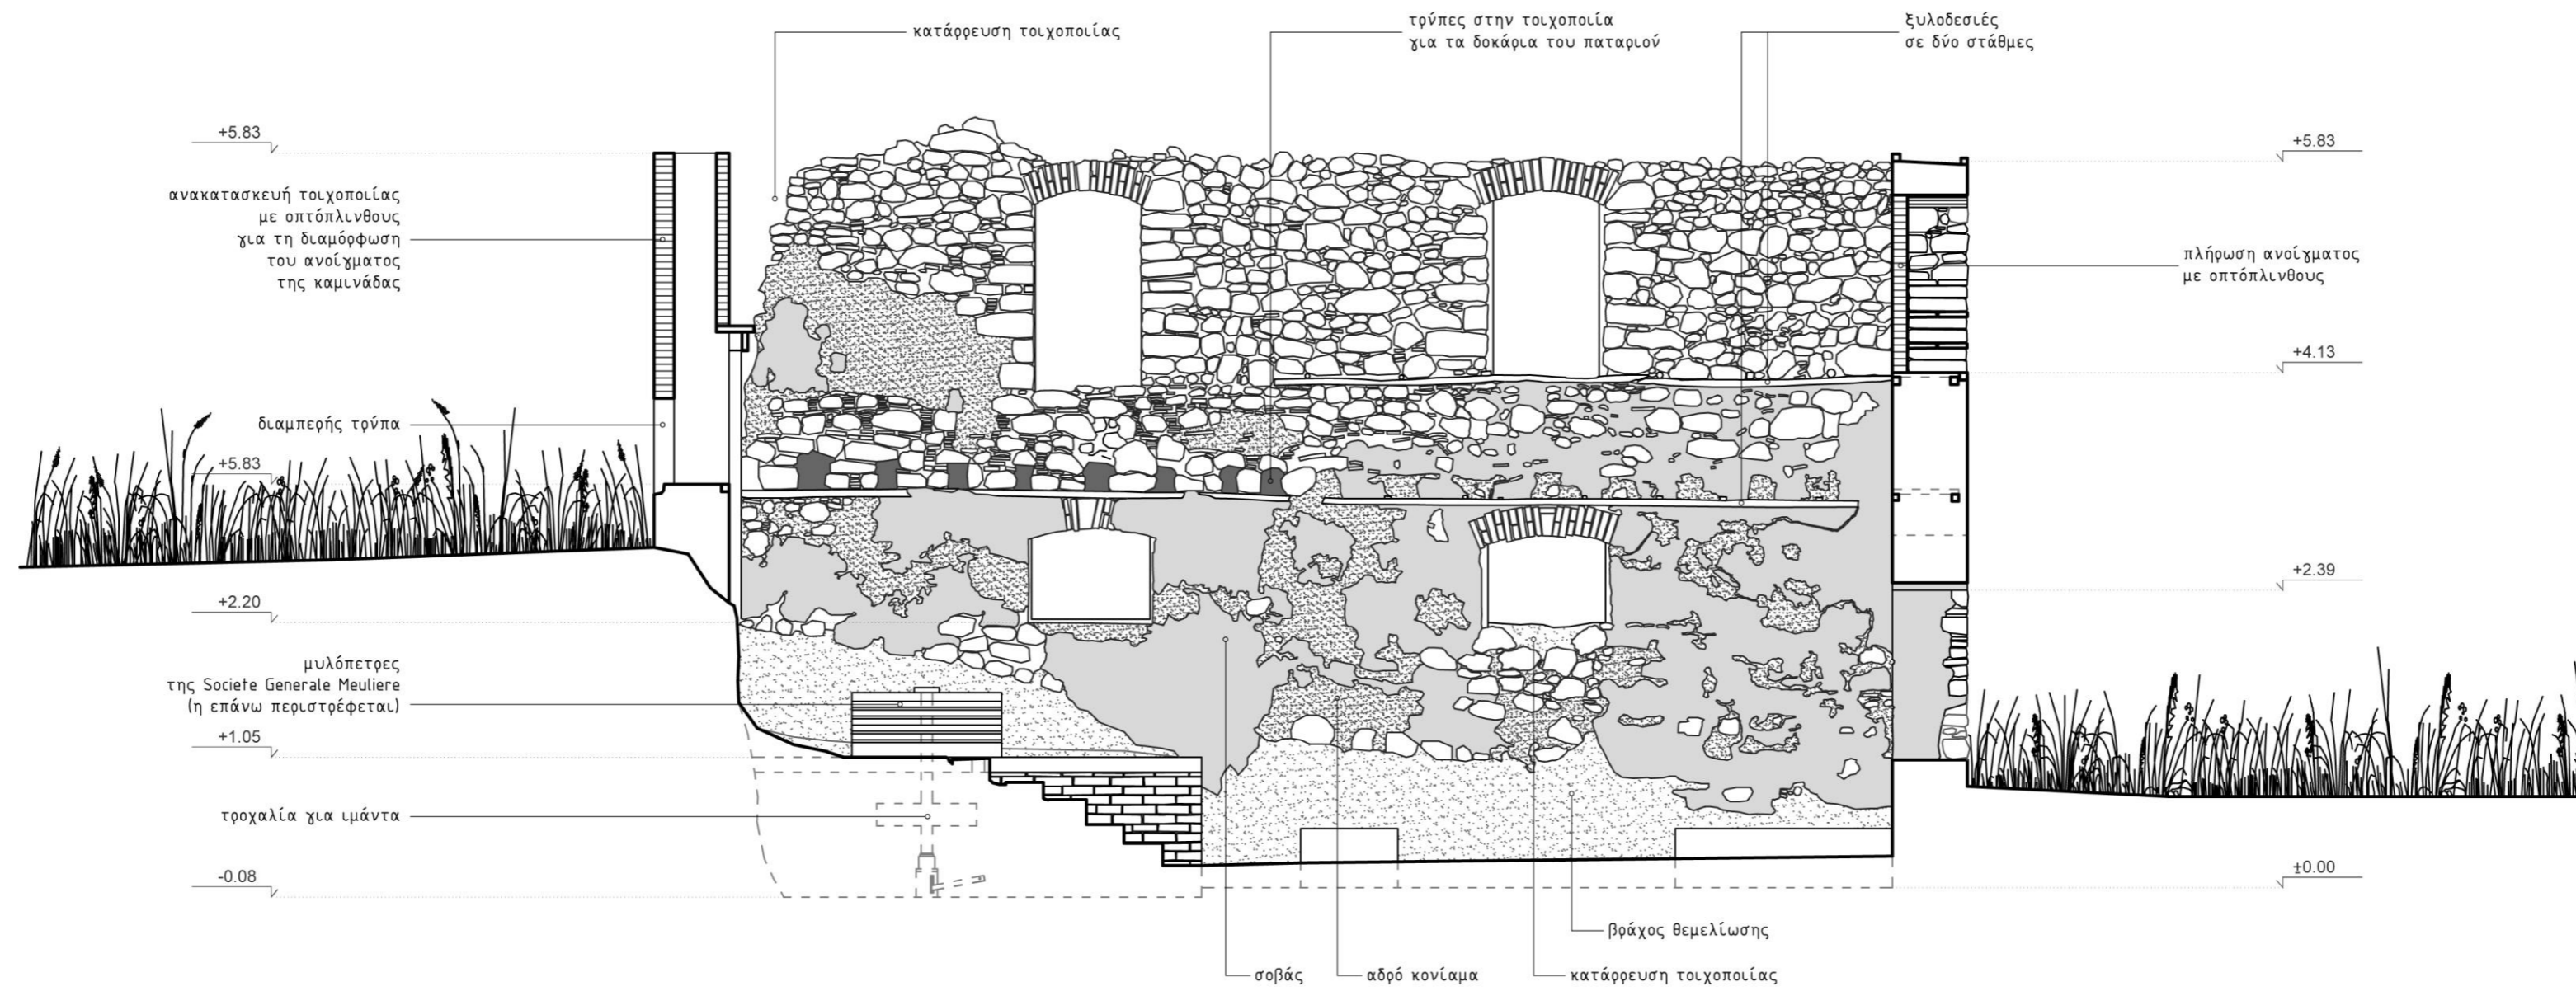


<p>ΕΘΝΙΚΟ ΜΕΤΣΟΒΙΟ ΠΟΛΥΤΕΧΝΕΙΟ ΣΧΟΛΗ ΑΡΧΙΤΕΚΤΟΝΩΝ ΜΗΧΑΝΙΚΩΝ</p>  <p>ΔΠΜΣ ΠΡΟΣΤΑΣΙΑ ΜΝΗΜΕΙΩΝ Α' Κατεύθυνση: Συντήρηση και Αποκατάσταση Ιστορικών Κτιρίων και Συνόλων</p>	<p>ΔΙΠΛΩΜΑΤΙΚΗ ΕΡΓΑΣΙΑ</p> <p>ΦΕΒΡΟΥΑΡΙΟΣ 2016</p>	<p>ΕΠΙΒΛΕΠΩΝ ΚΑΘΗΓΗΤΗΣ</p> <p>Γ.ΚΙΖΗΣ, καθ.</p>	<p>ΣΠΟΥΔΑΣΤΡΙΑ</p> <p>ΚΟΥΡΟΥΝΗ ΙΣΜΗΝΗ</p>	<p>ΘΕΜΑ</p> <p>ΝΕΡΟΜΥΛΟΣ ΚΑΙ ΑΠΟΘΗΚΗ ΒΥΛΛΙΩΤΗ</p> <p>ΠΛΑΤΕΙΑ ΑΓΙΩΝ ΘΕΟΔΩΡΩΝ_ΘΗΒΑ</p>	<p>ΤΙΤΛΟΣ ΣΧΕΔΙΟΥ</p> <p>ΤΟΜΗ Δ-Δ' ΝΕΡΟΜΥΛΟΥ</p> <p>ΚΛΙΜΑΚΑ_A3:1/50</p> <p>Α/Α ΣΧΕΔΙΟΥ</p> <p>A07</p>
--	--	---	---	---	--

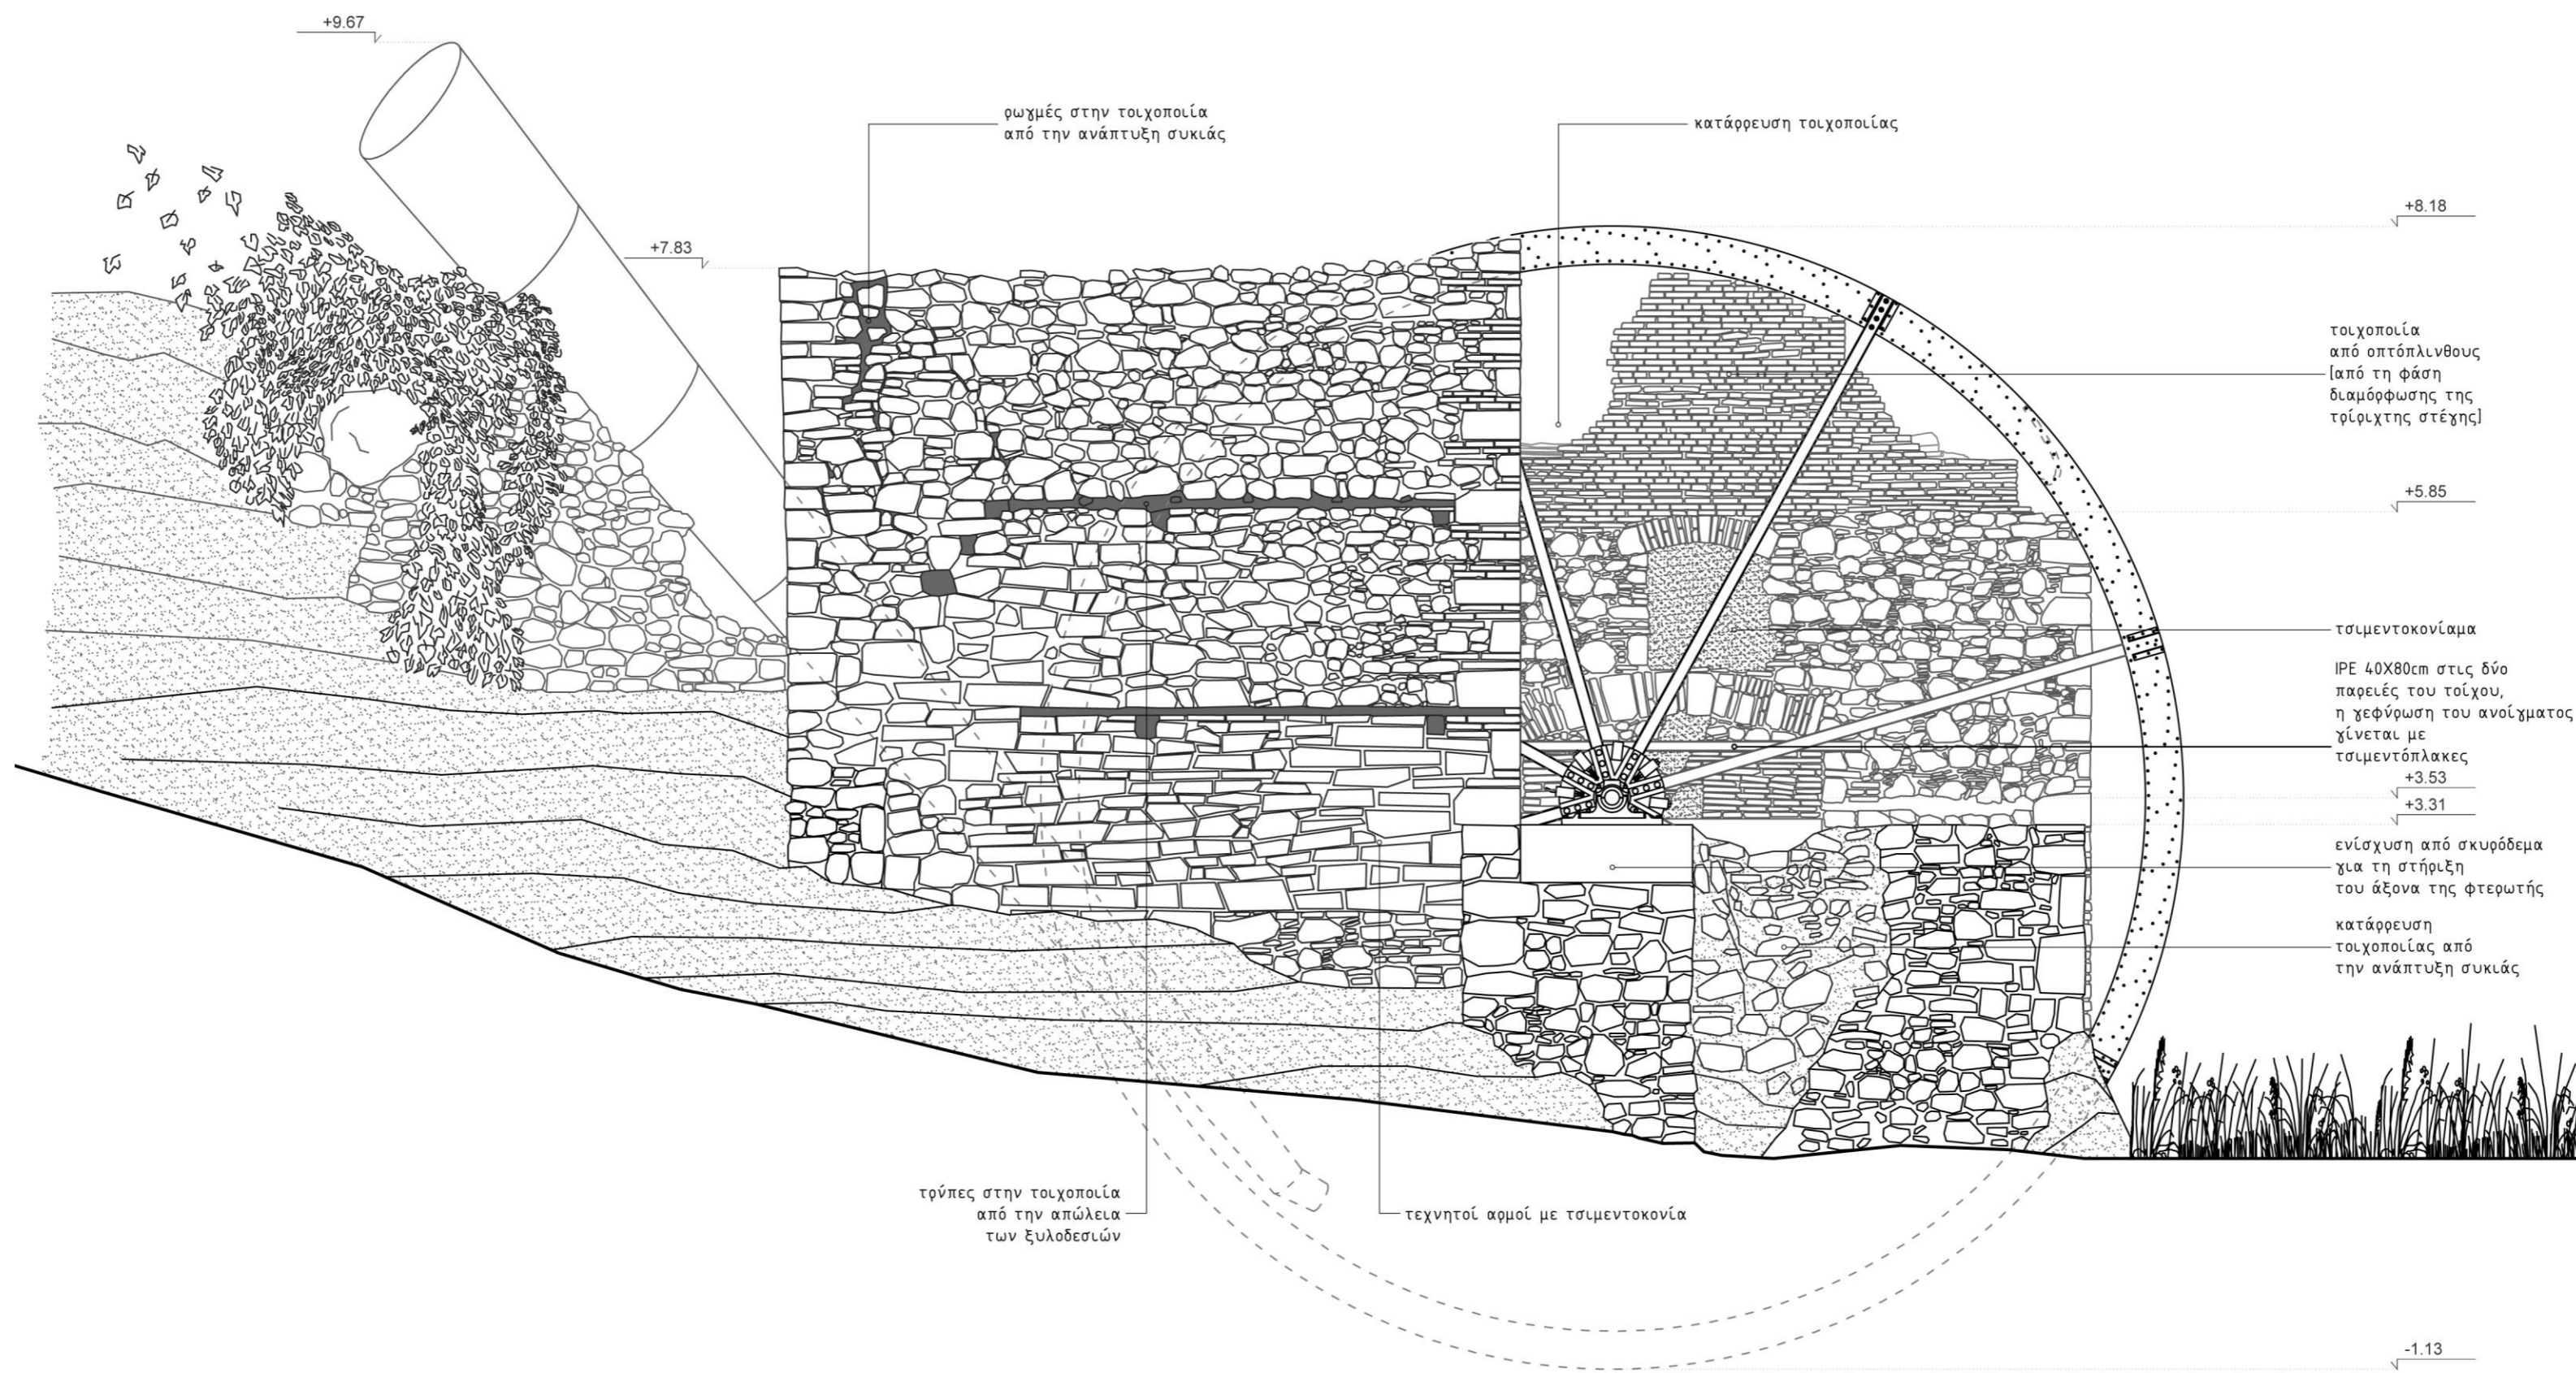

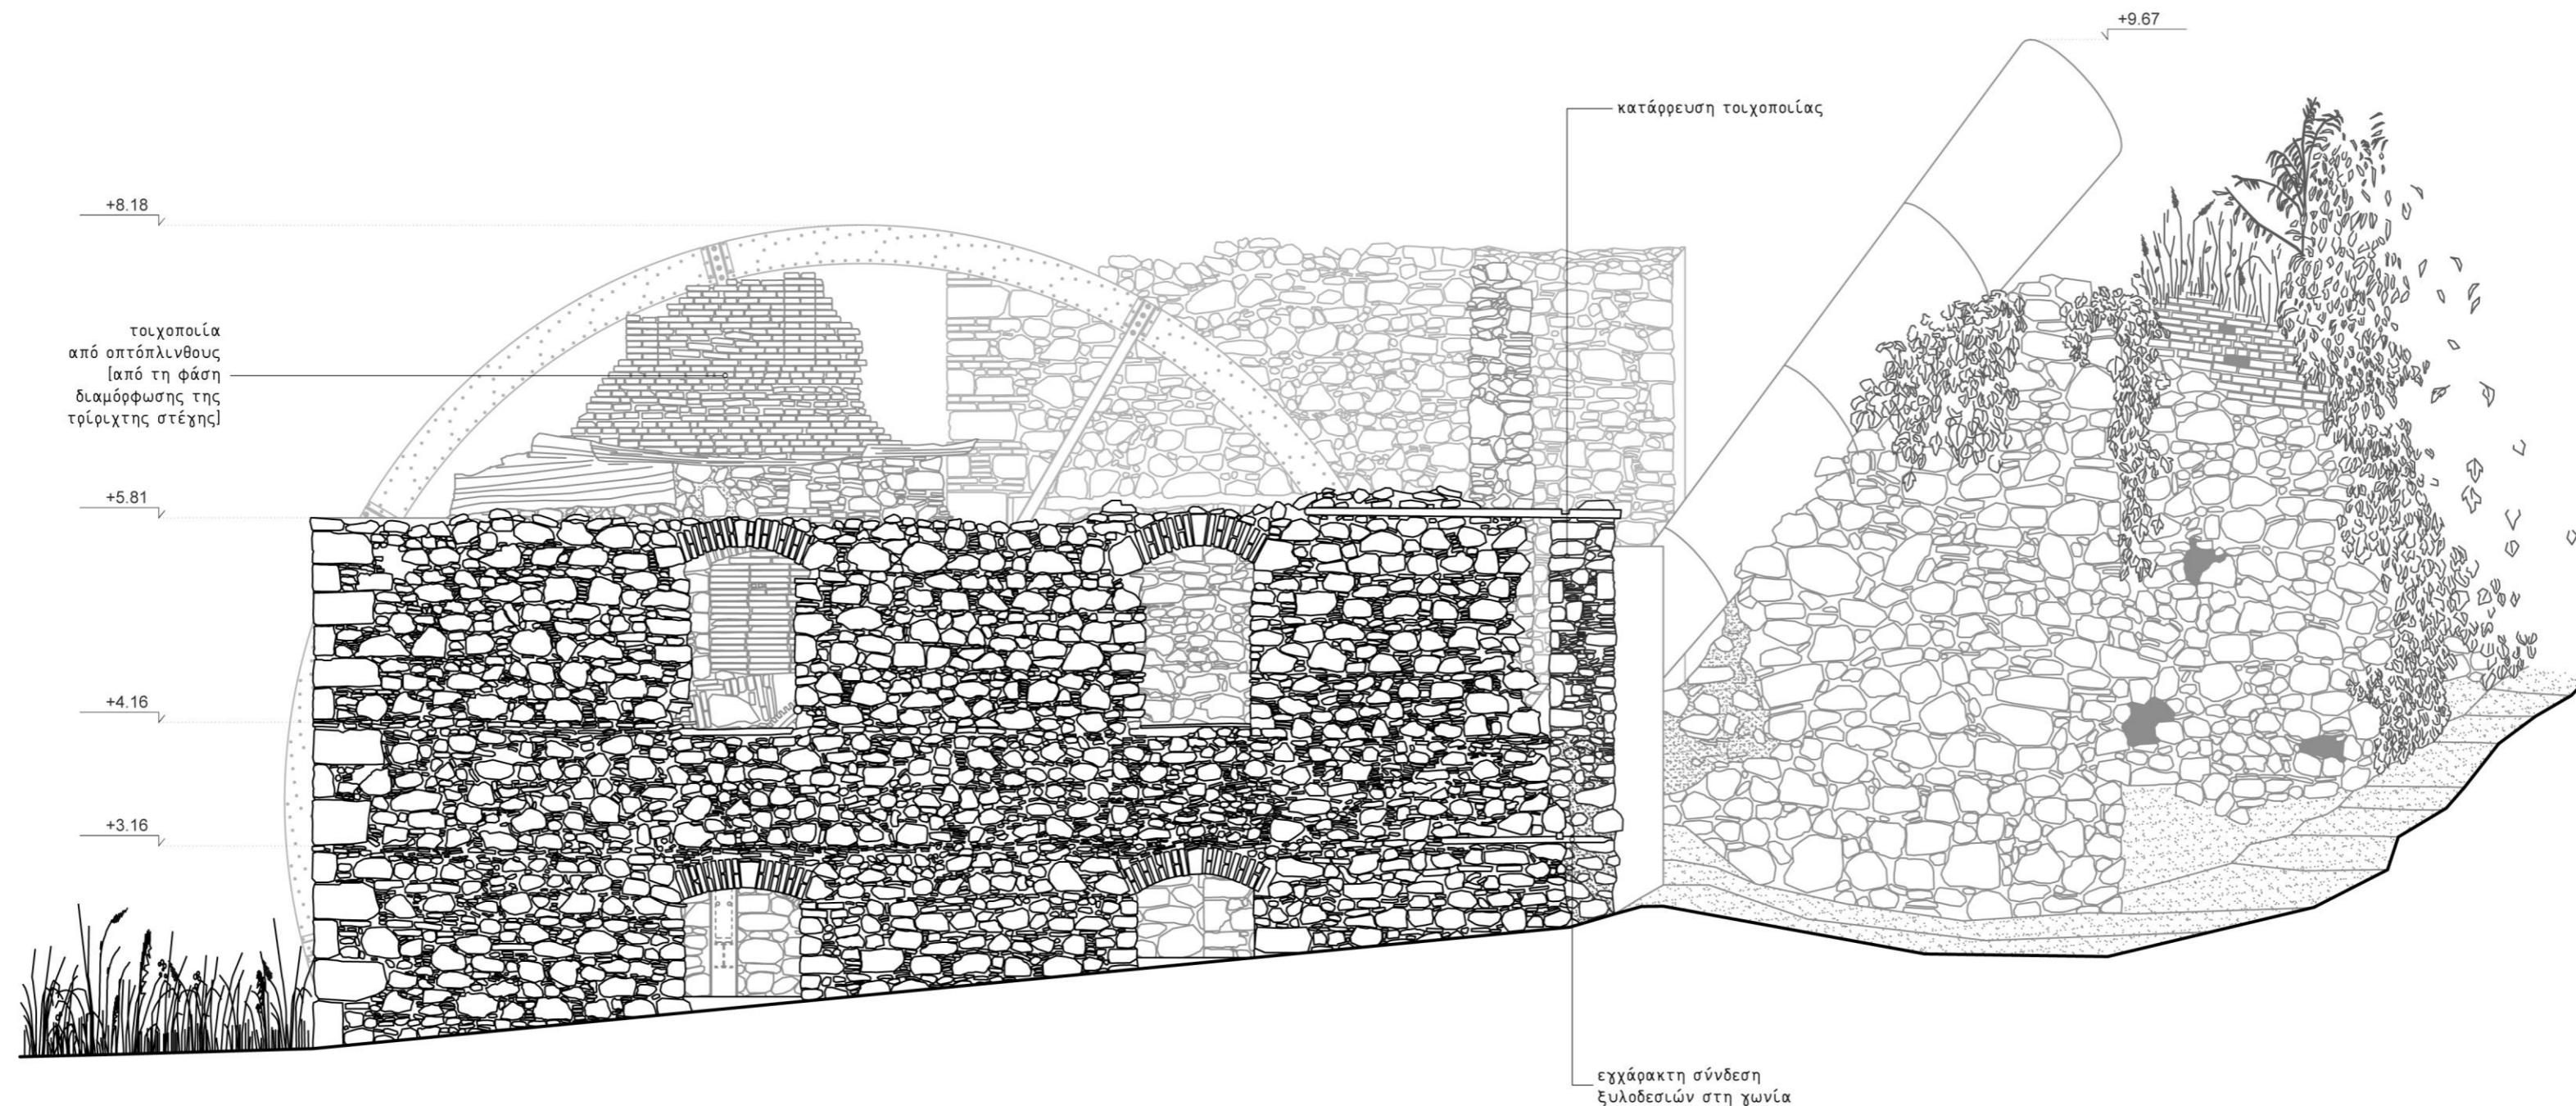

<p>ΕΘΝΙΚΟ ΜΕΤΣΟΒΙΟ ΠΟΛΥΤΕΧΝΕΙΟ ΣΧΟΛΗ ΑΡΧΙΤΕΚΤΟΝΩΝ ΜΗΧΑΝΙΚΩΝ</p>  <p>ΔΙΠΛΩΣ ΠΡΟΣΤΑΣΙΑ ΜΝΗΜΕΙΩΝ Α' Κατεύθυνση: Συντήρηση και Αποκατάσταση Ιστορικών Κτιρίων και Συνόλων</p>	<p>ΔΙΠΛΩΜΑΤΙΚΗ ΕΡΓΑΣΙΑ</p> <p>ΦΕΒΡΟΥΑΡΙΟΣ 2016</p>	<p>ΕΠΙΒΛΕΠΩΝ ΚΑΘΗΓΗΤΗΣ</p> <p>Γ. ΚΙΖΗΣ, καθ.</p>	<p>ΣΠΟΥΔΑΣΤΡΙΑ</p> <p>ΚΟΥΡΟΥΝΗ ΙΣΜΗΝΗ</p>	<p>ΘΕΜΑ</p> <p>ΝΕΡΟΜΥΛΟΣ ΚΑΙ ΑΠΟΘΗΚΗ ΒΥΛΛΙΩΤΗ</p> <p>ΠΛΑΤΕΙΑ ΑΓΙΩΝ ΘΕΟΔΩΡΩΝ_ΘΗΒΑ</p>	<p>ΤΙΤΛΟΣ ΣΧΕΔΙΟΥ</p> <p>ΝΟΤΙΑ_ΩΨΗ ΝΕΡΟΜΥΛΟΥ</p> <p>ΚΛΙΜΑΚΑ_A3:1/50</p>	<p>Α/Α ΣΧΕΔΙΟΥ</p> <p>A09</p>
--	--	--	---	---	--	--------------------------------------

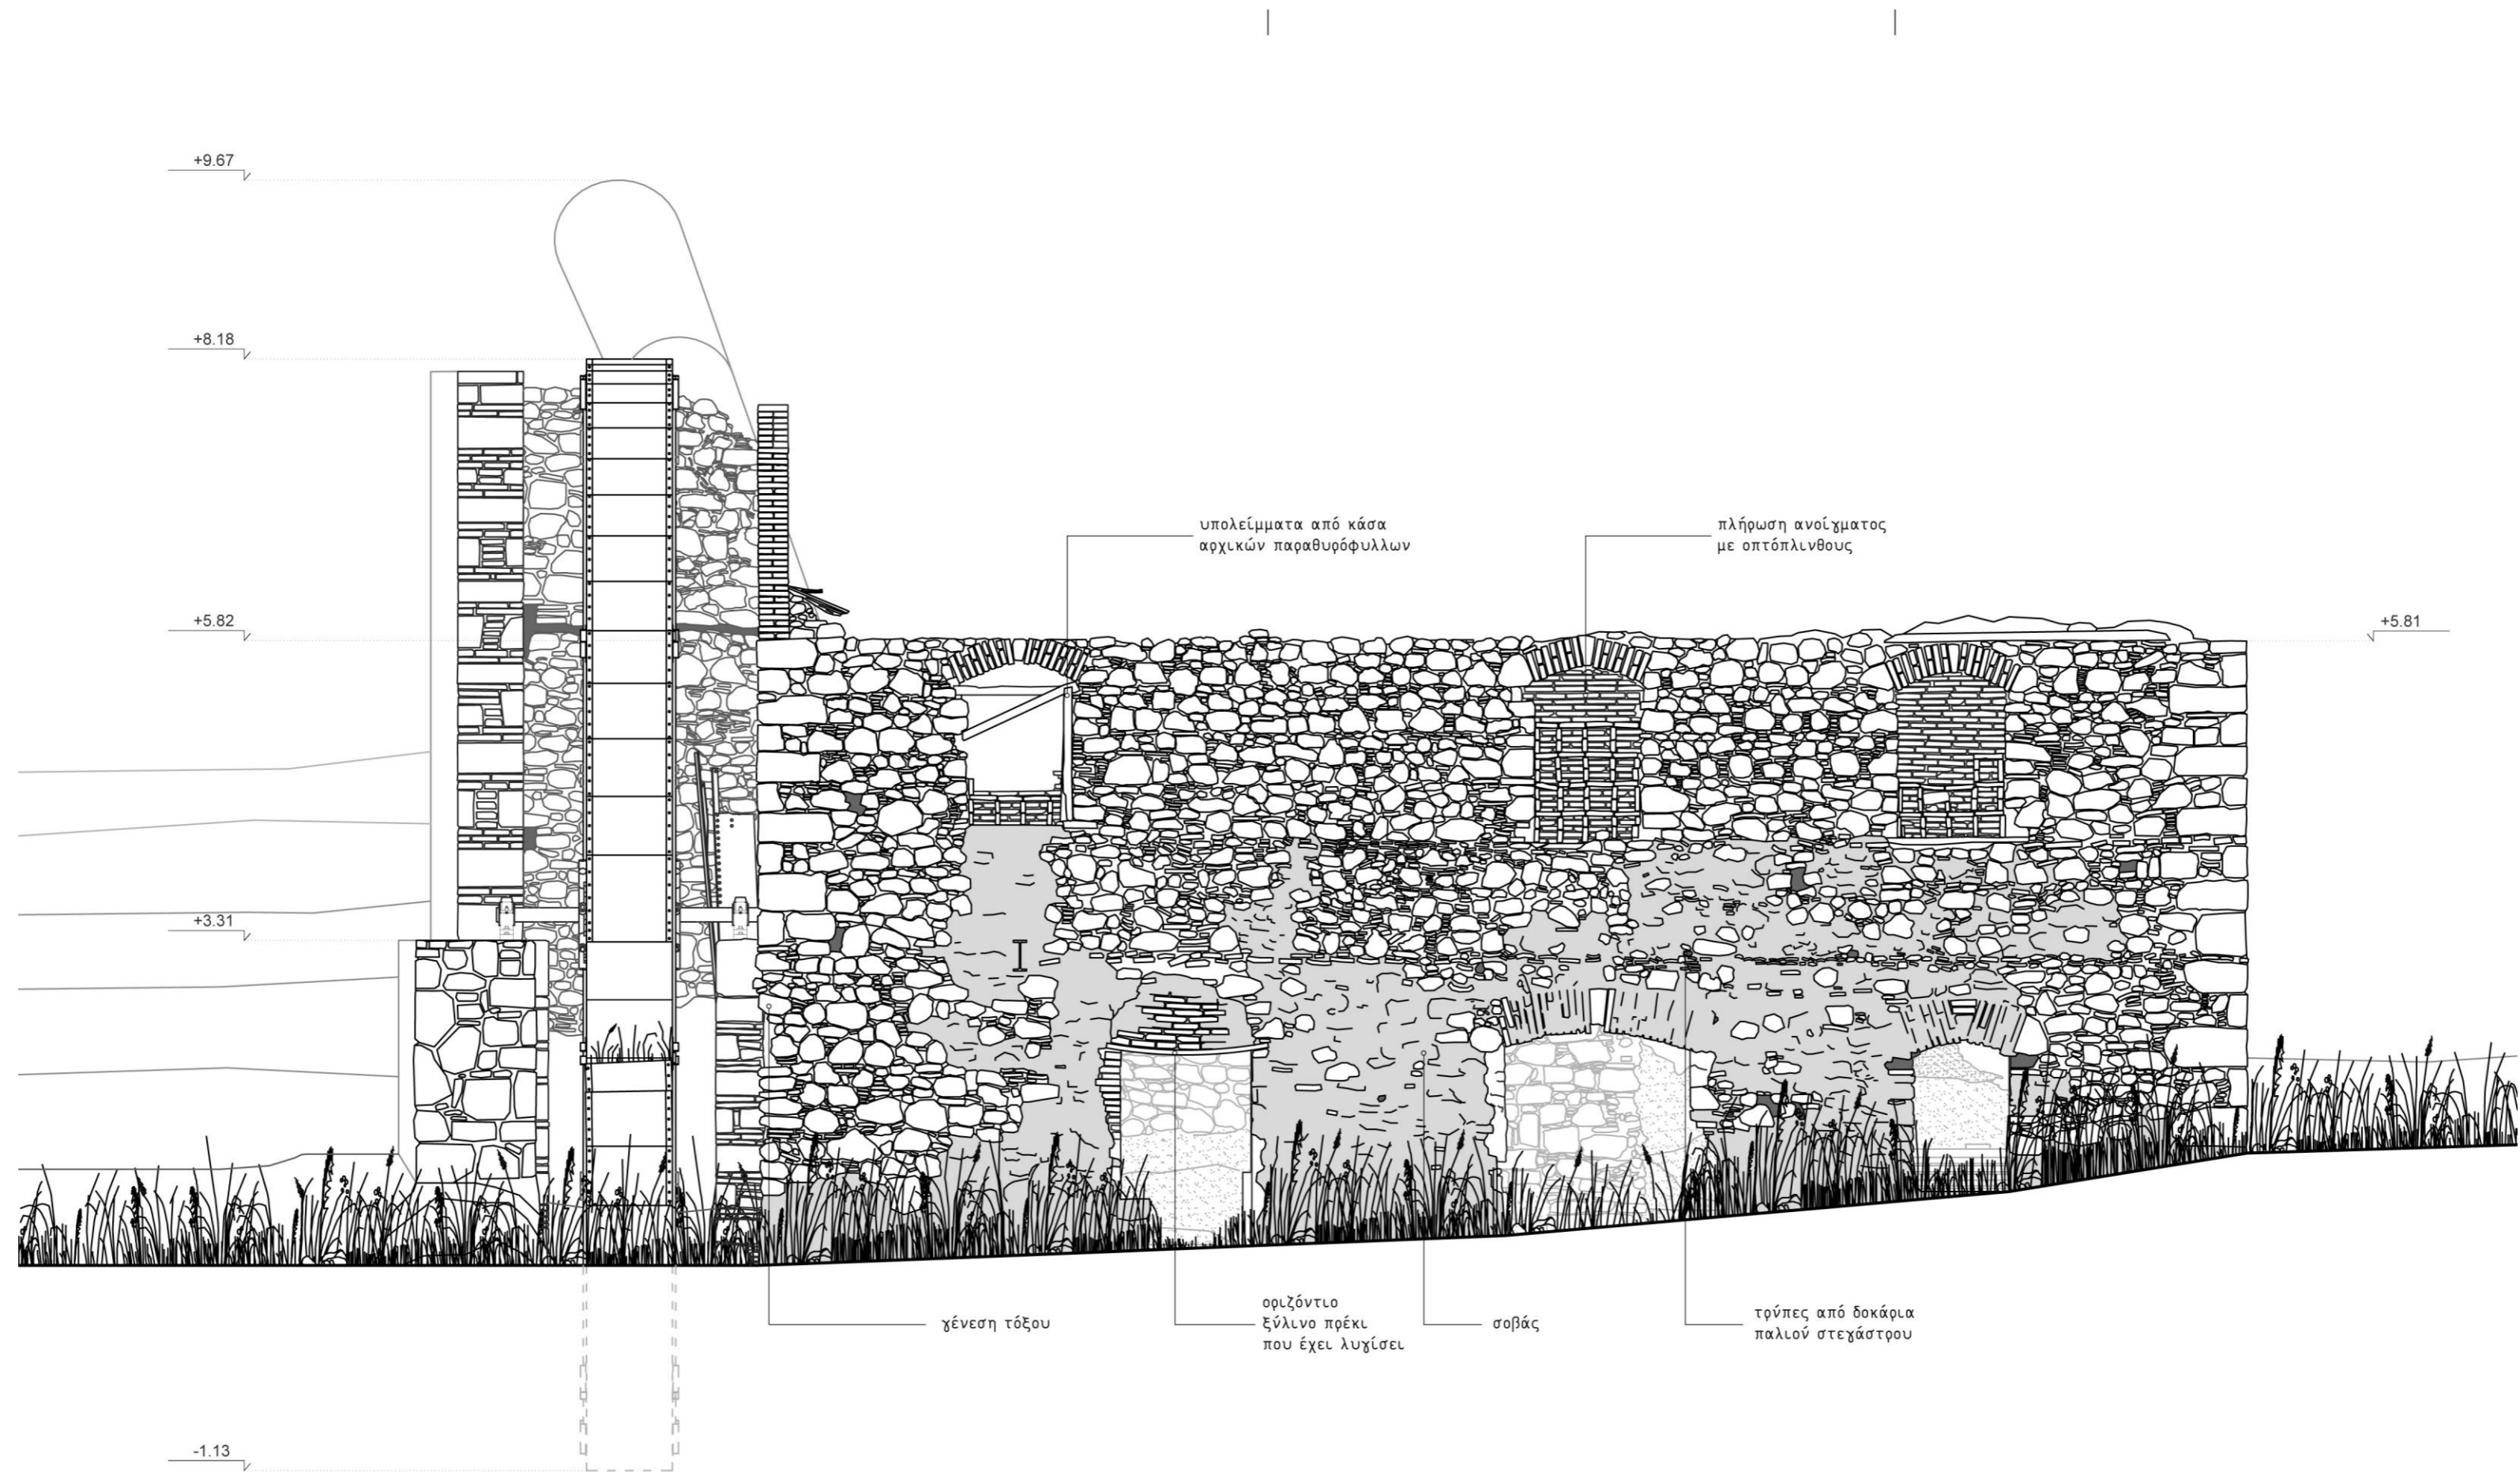

ΕΘΝΙΚΟ ΜΕΤΣΟΒΙΟ ΠΟΛΥΤΕΧΝΕΙΟ
ΣΧΟΛΗ ΑΡΧΙΤΕΚΤΟΝΩΝ ΜΗΧΑΝΙΚΩΝ
Δ.Π.Μ.Σ. ΠΡΟΣΤΑΣΙΑ ΜΝΗΜΕΙΩΝ
Α' Κατεύθυνση:
Συντήρηση και Αποκατάσταση
Ιστορικών Κτιρίων και Συναλών

ΔΙΠΛΩΜΑΤΙΚΗ ΕΡΓΑΣΙΑ
ΦΕΒΡΟΥΑΡΙΟΣ 2016

ΕΠΙΒΛΕΠΩΝ ΚΑΘΗΓΗΤΗΣ
Γ. ΚΙΖΗΣ, καθ.


ΣΠΟΥΔΑΣΤΡΙΑ
ΚΟΥΡΟΥΝΗ ΙΣΜΗΝΗ


ΘΕΜΑ
ΝΕΡΟΜΥΛΟΣ ΚΑΙ ΑΠΟΘΗΚΗ ΒΥΛΛΙΩΤΗ
ΠΛΑΤΕΙΑ ΑΓΙΩΝ ΘΕΟΔΩΡΩΝ_ΘΗΒΑ

ΤΙΤΛΟΣ ΣΧΕΔΙΟΥ
ΔΥΤΙΚΗ_ΟΨΗ
ΝΕΡΟΜΥΛΟΥ
ΚΛΙΜΑΚΑ_A3:1/50

Α/Α ΣΧΕΔΙΟΥ

A10

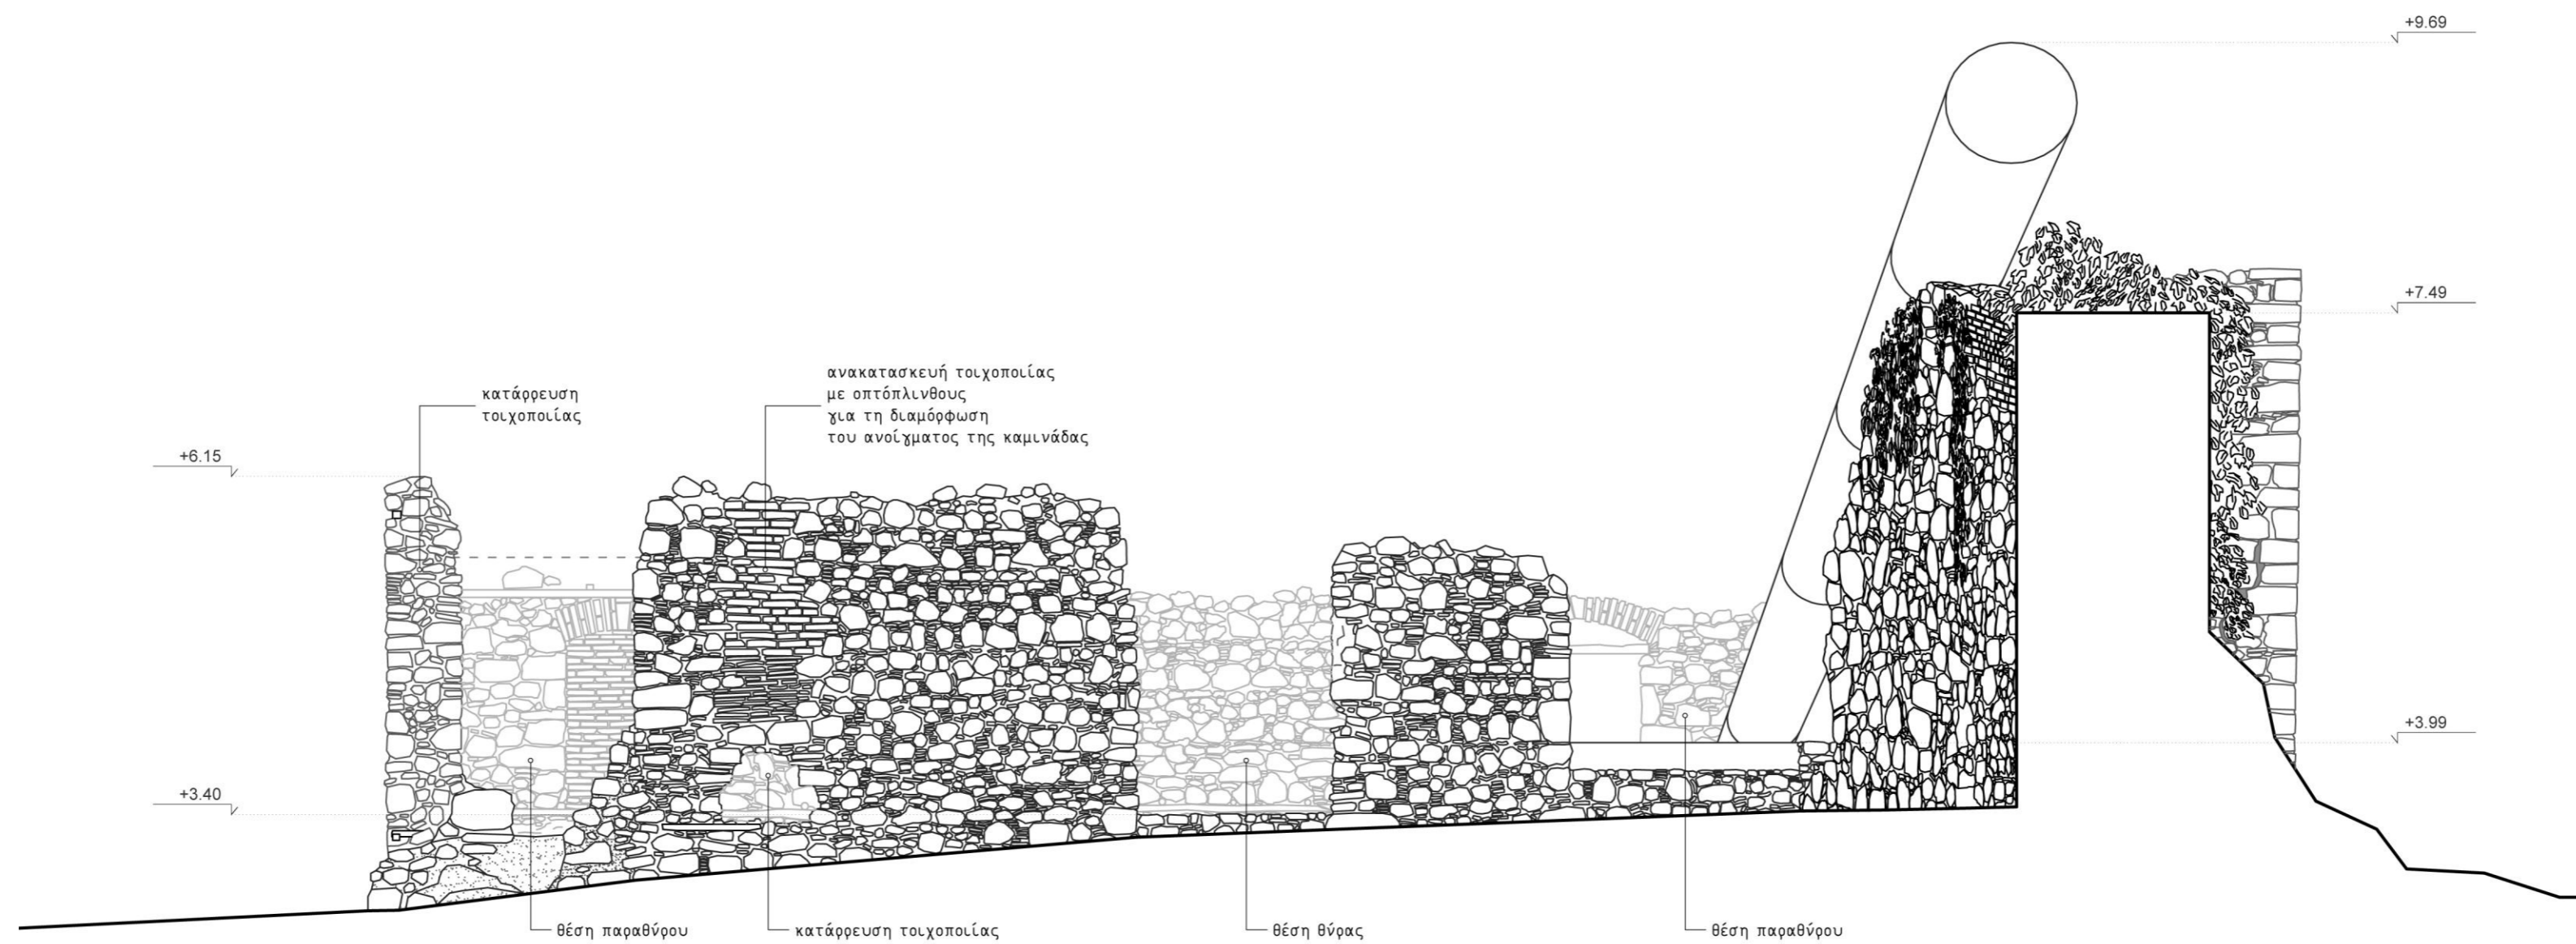

<p>ΕΘΝΙΚΟ ΜΕΤΣΟΒΙΟ ΠΟΛΥΤΕΧΝΕΙΟ ΣΧΟΛΗ ΑΡΧΙΤΕΚΤΟΝΩΝ ΜΗΧΑΝΙΚΩΝ</p>  <p>ΔΠΜΣ ΠΡΟΣΤΑΣΙΑ ΜΝΗΜΕΙΩΝ Α' Κατεύθυνση: Συντήρηση και Αποκατάσταση Ιστορικών Κτιρίων και Συνόλων</p>	<p>ΔΙΠΛΩΜΑΤΙΚΗ ΕΡΓΑΣΙΑ</p> <p>ΦΕΒΡΟΥΑΡΙΟΣ 2016</p>	<p>ΕΠΙΒΛΕΠΩΝ ΚΑΘΗΓΗΤΗΣ</p> <p>Γ.ΚΙΖΗΣ, καθ.</p>	<p>ΣΠΟΥΔΑΣΤΡΙΑ</p> <p>ΚΟΥΡΟΥΝΗ ΙΣΜΗΝΗ</p>	<p>ΘΕΜΑ</p> <p>ΝΕΡΟΜΥΛΟΣ ΚΑΙ ΑΠΟΘΗΚΗ ΒΥΛΛΙΩΤΗ</p> <p>ΠΛΑΤΕΙΑ ΑΓΙΩΝ ΘΕΟΔΩΡΩΝ_ΘΗΒΑ</p>	<p>ΤΙΤΛΟΣ ΣΧΕΔΙΟΥ</p> <p>ΑΝΑΤΟΛΙΚΗ_ΟΨΗ ΝΕΡΟΜΥΛΟΥ</p> <p>ΚΛΙΜΑΚΑ_A3:1/50</p>	<p>Α/Α ΣΧΕΔΙΟΥ</p> <p>A11</p>
--	--	---	---	---	--	--------------------------------------