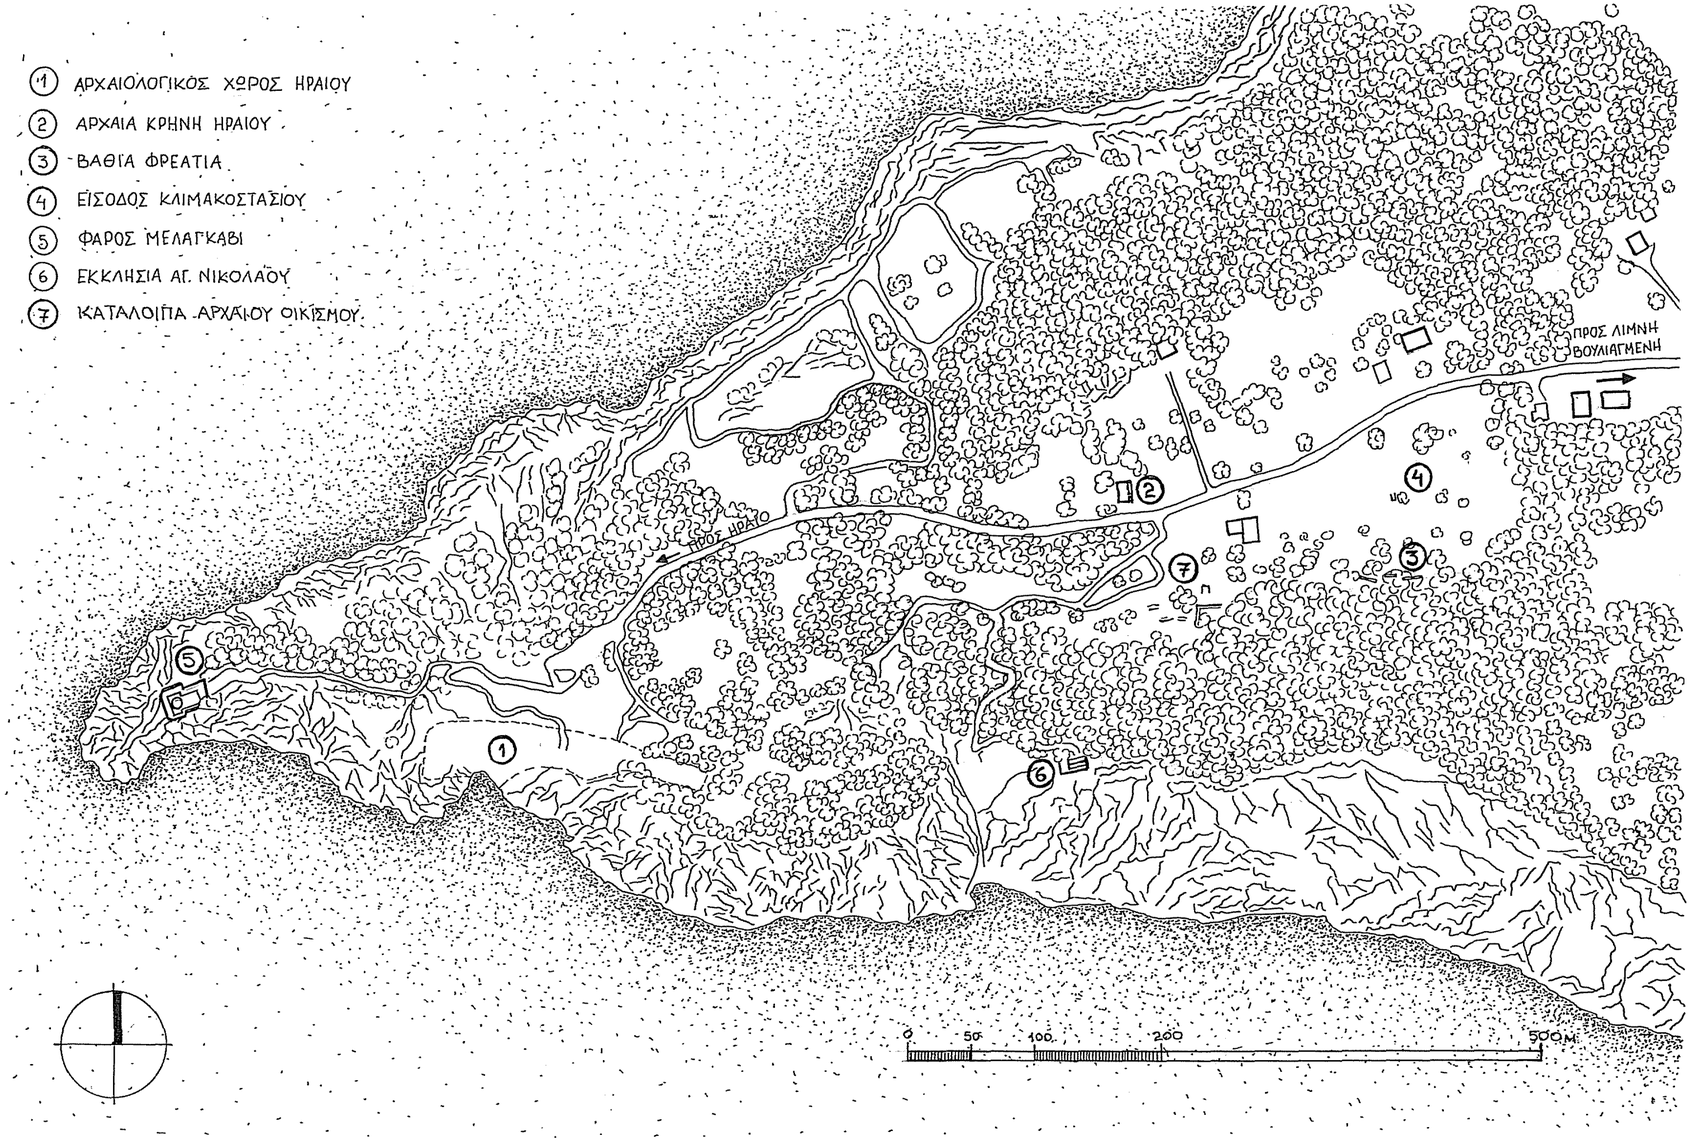


ΥΠΟΜΝΗΜΑ

ΕΘΝΙΚΟ ΜΕΤΣΟΒΙΟ ΠΟΛΥΤΕΧΝΕΙΟ
ΣΧΟΛΗ ΑΡΧΙΤΕΚΤΟΝΩΝ ΜΗΧΑΝΙΚΩΝ

Δ.Π.Μ.Σ. - ΠΡΟΣΤΑΣΙΑ ΜΝΗΜΕΙΩΝ
ΚΑΤΕΥΘΥΝΣΗ Α':
ΣΥΝΤΗΡΗΣΗ ΚΑΙ ΑΠΟΚΑΤΑΣΤΑΣΗ
ΙΣΤΟΡΙΚΩΝ ΚΤΙΡΙΩΝ ΚΑΙ ΣΥΝΟΛΩΝ

ΘΕΜΑ

ΔΙΠΛΩΜΑΤΙΚΗ ΕΡΓΑΣΙΑ

ΑΡΧΑΙΑ ΚΡΗΝΗ ΠΕΡΑΧΩΡΑΣ ΚΟΡΙΝΘΙΑΣ

ΣΠΟΥΔΑΣΤΡΙΑ

ΣΩΤΗΡΙΑ ΚΡΙΕΜΑΔΗ
ΑΡΧΙΤΕΚΤΩΝ ΜΗΧΑΝΙΚΟΣ

ΕΠΙΒΛΕΠΩΝ

ΜΑΝΟΛΗΣ ΚΟΡΡΕΣ
ΟΜΟΤΙΜΟΣ ΚΑΘΗΓΗΤΗΣ ΕΜΠ

ΘΕΜΑ ΣΧΕΔΙΟΥ

ΓΕΝΙΚΗ ΚΑΤΟΨΗ
ΕΥΡΥΤΕΡΗΣ ΠΕΡΙΟΧΗΣ

ΚΛΙΜΑΚΑ

Α/Α ΣΧΕΔΙΟΥ

**Α.Κ1**

ΗΜΕΡΟΜΗΝΙΑ

ΟΚΤΩΒΡΙΟΣ 2017

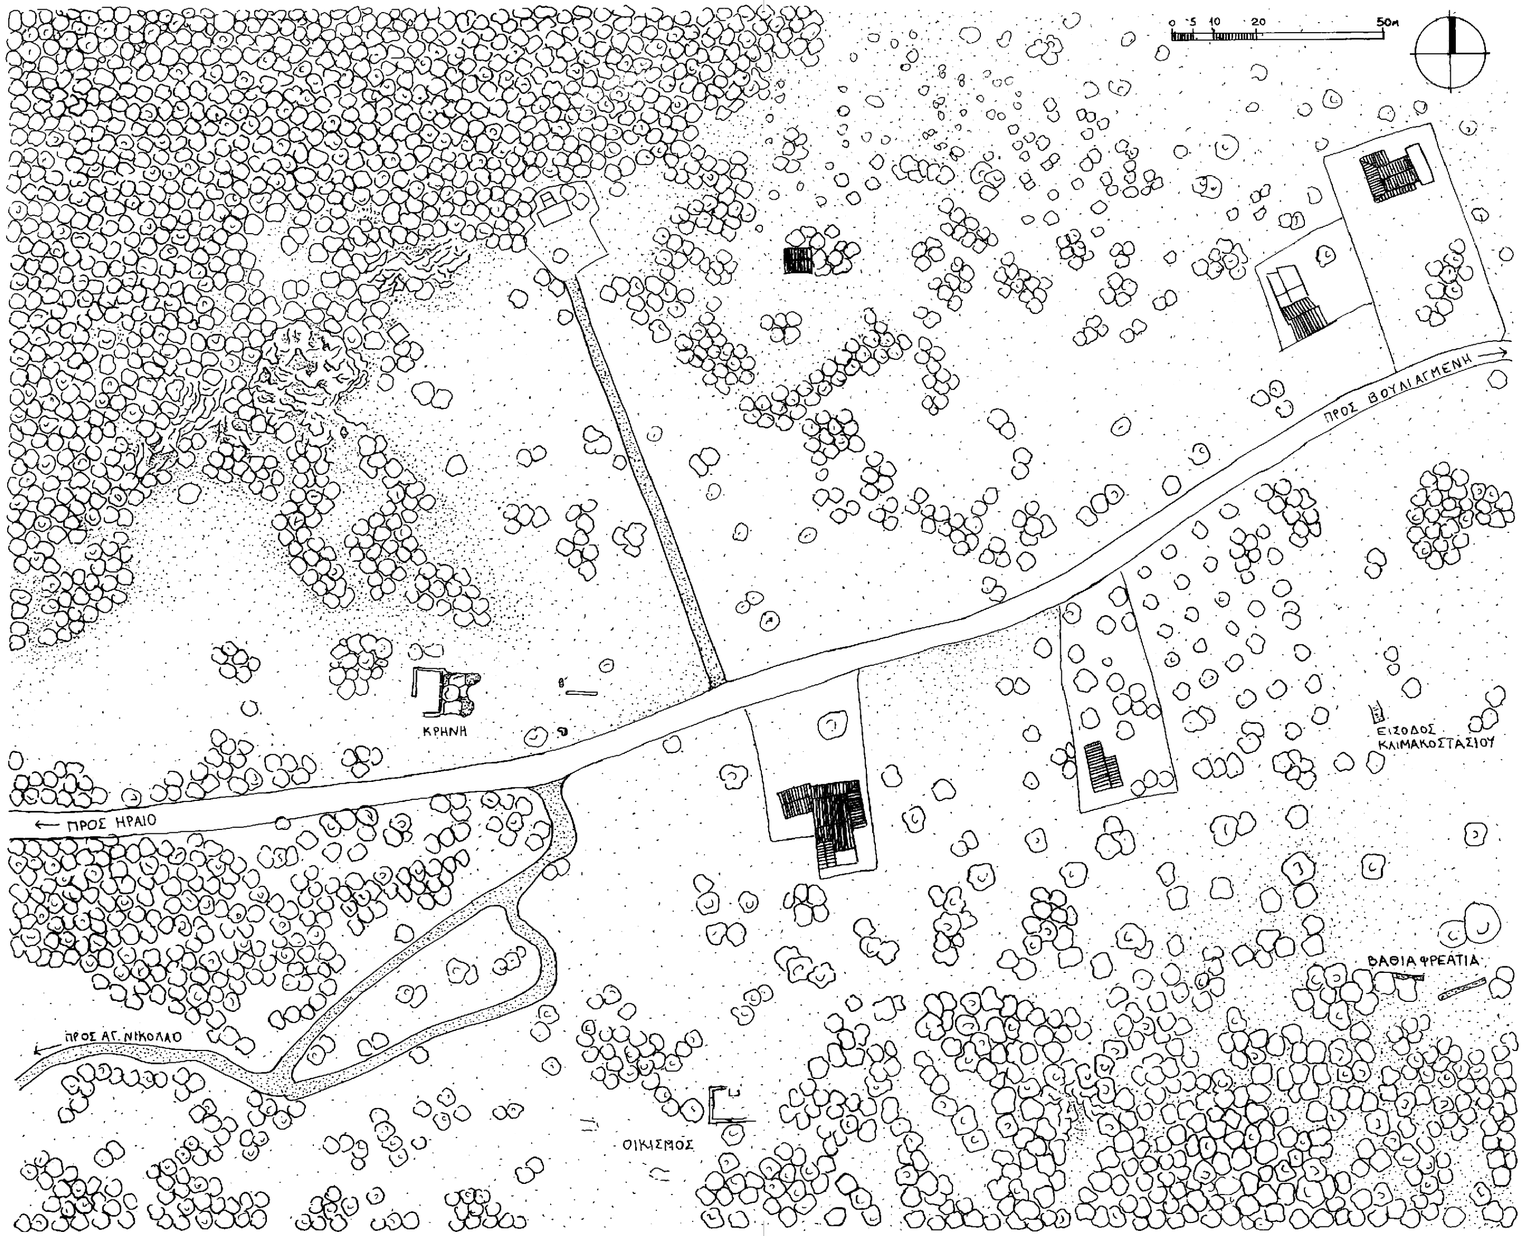


ΥΠΟΜΝΗΜΑ

ΕΘΝΙΚΟ ΜΕΤΣΟΒΙΟ ΠΟΛΥΤΕΧΝΕΙΟ
ΣΧΟΛΗ ΑΡΧΙΤΕΚΤΟΝΩΝ ΜΗΧΑΝΙΚΩΝ

Δ.Π.Μ.Σ. - ΠΡΟΣΤΑΣΙΑ ΜΝΗΜΕΙΩΝ
ΚΑΤΕΥΘΥΝΣΗ Α':
ΣΥΝΤΗΡΗΣΗ ΚΑΙ ΑΠΟΚΑΤΑΣΤΑΣΗ
ΙΣΤΟΡΙΚΩΝ ΚΤΙΡΙΩΝ ΚΑΙ ΣΥΝΟΛΩΝ

ΘΕΜΑ
ΔΙΠΛΩΜΑΤΙΚΗ ΕΡΓΑΣΙΑ

ΑΡΧΑΙΑ ΚΡΗΝΗ ΠΕΡΑΧΩΡΑΣ ΚΟΡΙΝΘΙΑΣ

ΣΠΟΥΔΑΣΤΡΙΑ
ΣΩΤΗΡΙΑ ΚΡΙΕΜΑΔΗ
ΑΡΧΙΤΕΚΤΩΝ ΜΗΧΑΝΙΚΟΣ

ΕΠΙΒΛΕΠΩΝ
ΜΑΝΟΛΗΣ ΚΟΡΡΕΣ
ΟΜΟΤΙΜΟΣ ΚΑΘΗΓΗΤΗΣ ΕΜΠ

ΘΕΜΑ ΣΧΕΔΙΟΥ
ΑΠΟΤΥΠΩΣΗ

ΓΕΝΙΚΗ ΚΑΤΟΨΗ
ΥΔΡΑΥΛΙΚΩΝ ΣΥΣΤΗΜΑΤΩΝ

ΚΛΙΜΑΚΑ
1:1000

Α/Α ΣΧΕΔΙΟΥ
**Α.Κ2**

ΗΜΕΡΟΜΗΝΙΑ
ΟΚΤΩΒΡΙΟΣ 2017

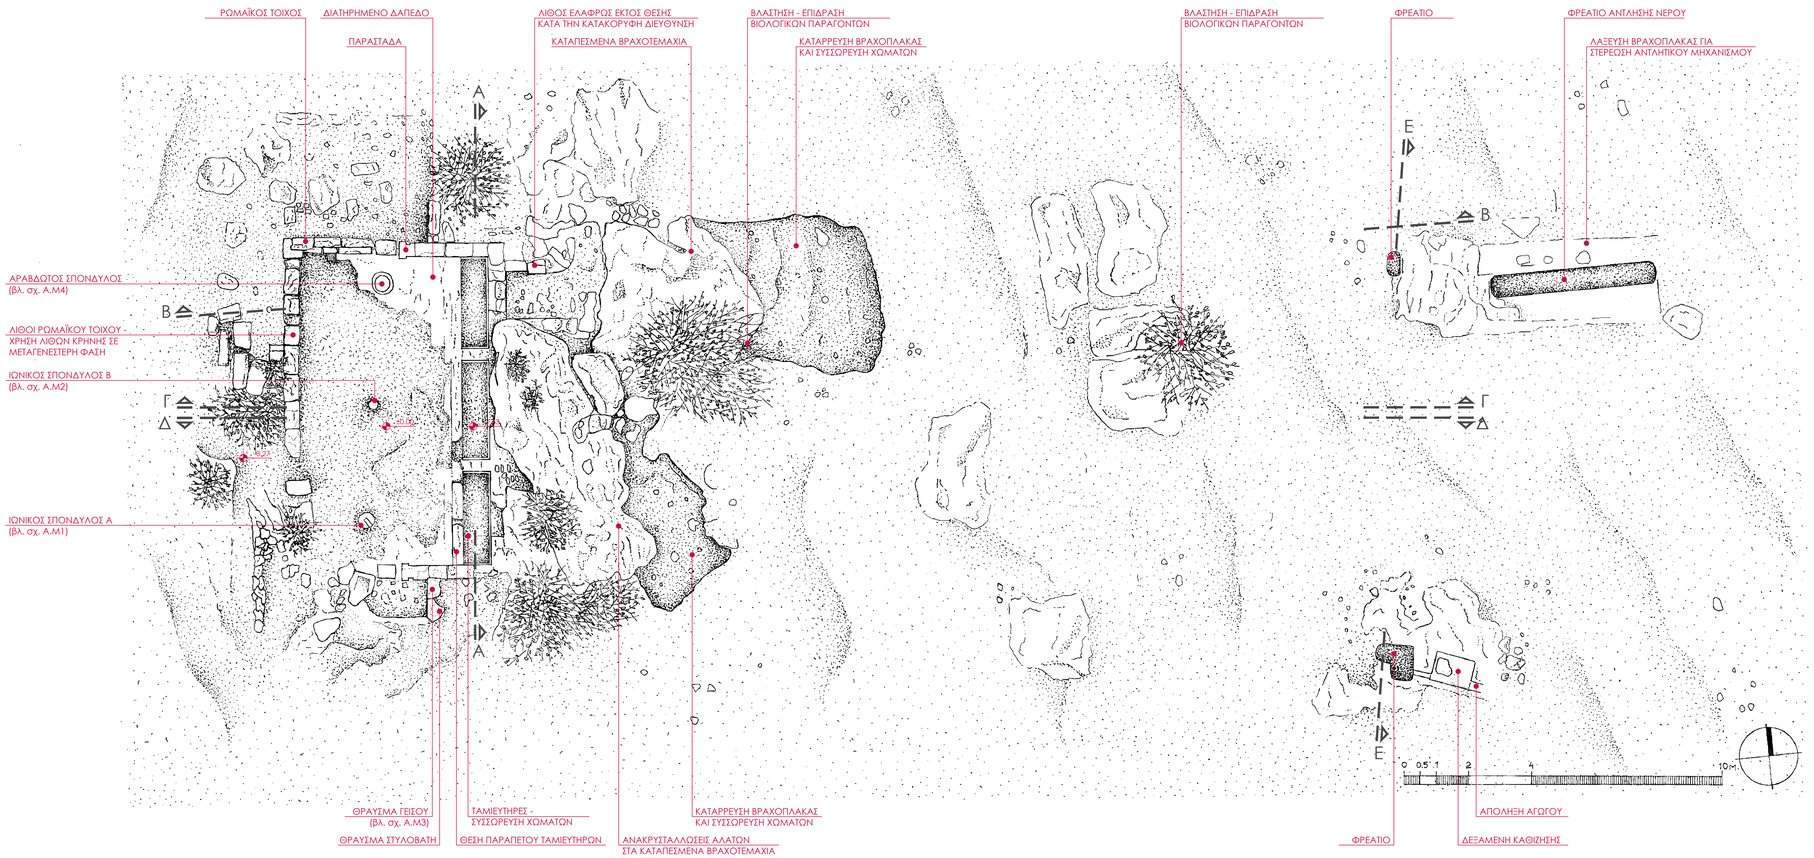


ΥΠΟΜΝΗΜΑ

ΕΘΝΙΚΟ ΜΕΤΣΟΒΙΟ ΠΟΛΥΤΕΧΝΕΙΟ
ΣΧΟΛΗ ΑΡΧΙΤΕΚΤΟΝΩΝ ΜΗΧΑΝΙΚΩΝ

Δ.Π.Μ.Σ. - ΠΡΟΣΤΑΣΙΑ ΜΝΗΜΕΙΩΝ
ΚΑΤΕΥΘΥΝΣΗ Α':
ΣΥΝΤΗΡΗΣΗ ΚΑΙ ΑΠΟΚΑΤΑΣΤΑΣΗ
ΙΣΤΟΡΙΚΩΝ ΚΤΙΡΙΩΝ ΚΑΙ ΣΥΝΟΛΩΝ

ΘΕΜΑ
ΔΙΠΛΩΜΑΤΙΚΗ ΕΡΓΑΣΙΑ

ΑΡΧΑΙΑ ΚΡΗΝΗ ΠΕΡΑΧΩΡΑΣ ΚΟΡΙΝΘΙΑΣ

ΣΠΟΥΔΑΣΤΡΙΑ
ΣΩΤΗΡΙΑ ΚΡΙΕΜΑΔΗ
ΑΡΧΙΤΕΚΤΩΝ ΜΗΧΑΝΙΚΟΣ

ΕΠΙΒΛΕΠΩΝ
ΜΑΝΟΛΗΣ ΚΟΡΡΕΣ
ΟΜΟΤΙΜΟΣ ΚΑΘΗΓΗΤΗΣ ΕΜΠ

ΘΕΜΑ ΣΧΕΔΙΟΥ
ΑΠΟΤΥΠΩΣΗ

ΚΑΤΟΨΗ ΚΡΗΝΗΣ

ΚΛΙΜΑΚΑ
1:100

Α/Α ΣΧΕΔΙΟΥ
**Α.Κ3**

ΗΜΕΡΟΜΗΝΙΑ
ΟΚΤΩΒΡΙΟΣ 2017

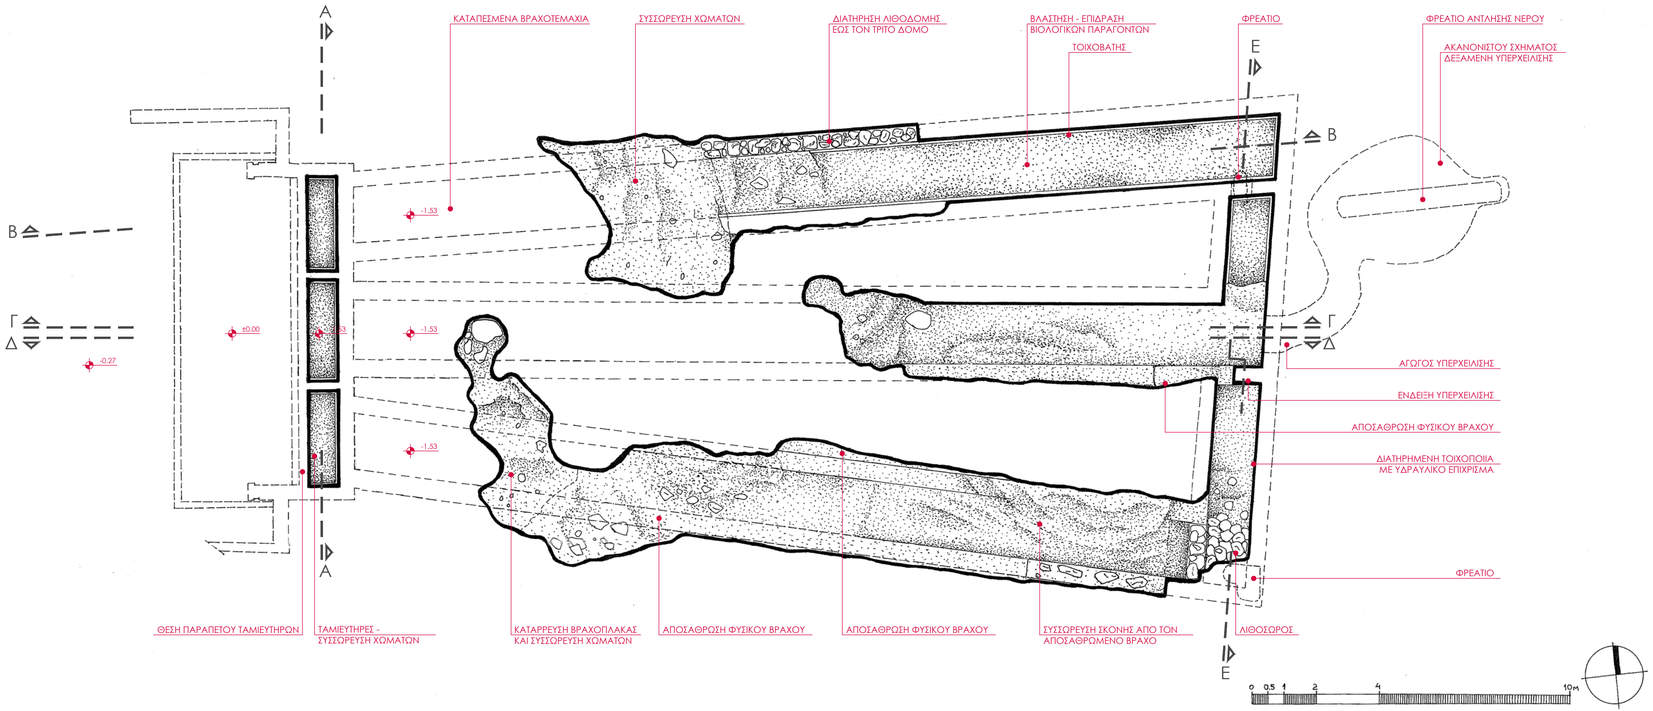


ΥΠΟΜΝΗΜΑ

ΕΘΝΙΚΟ ΜΕΤΣΟΒΙΟ ΠΟΛΥΤΕΧΝΕΙΟ
ΣΧΟΛΗ ΑΡΧΙΤΕΚΤΟΝΩΝ ΜΗΧΑΝΙΚΩΝ

Δ.Π.Μ.Σ. - ΠΡΟΣΤΑΣΙΑ ΜΝΗΜΕΙΩΝ
ΚΑΤΕΥΘΥΝΣΗ Α':
ΣΥΝΤΗΡΗΣΗ ΚΑΙ ΑΠΟΚΑΤΑΣΤΑΣΗ
ΙΣΤΟΡΙΚΩΝ ΚΤΙΡΙΩΝ ΚΑΙ ΣΥΝΟΛΩΝ

ΘΕΜΑ

ΔΙΠΛΩΜΑΤΙΚΗ ΕΡΓΑΣΙΑ

ΑΡΧΑΙΑ ΚΡΗΝΗ ΠΕΡΑΧΩΡΑΣ ΚΟΡΙΝΘΙΑΣ

ΣΠΟΥΔΑΣΤΡΙΑ

ΣΩΤΗΡΙΑ ΚΡΙΕΜΑΔΗ
ΑΡΧΙΤΕΚΤΩΝ ΜΗΧΑΝΙΚΟΣ

ΕΠΙΒΛΕΠΩΝ

ΜΑΝΟΛΗΣ ΚΟΡΡΕΣ
ΟΜΟΤΙΜΟΣ ΚΑΘΗΓΗΤΗΣ ΕΜΠ

ΘΕΜΑ ΣΧΕΔΙΟΥ

ΑΠΟΤΥΠΩΣΗ

ΚΑΤΟΨΗ
ΔΕΞΑΜΕΝΩΝ ΚΡΗΝΗΣ

ΚΛΙΜΑΚΑ

1:100

Α/Α ΣΧΕΔΙΟΥ

**Α.Κ4**

ΗΜΕΡΟΜΗΝΙΑ

ΟΚΤΩΒΡΙΟΣ 2017

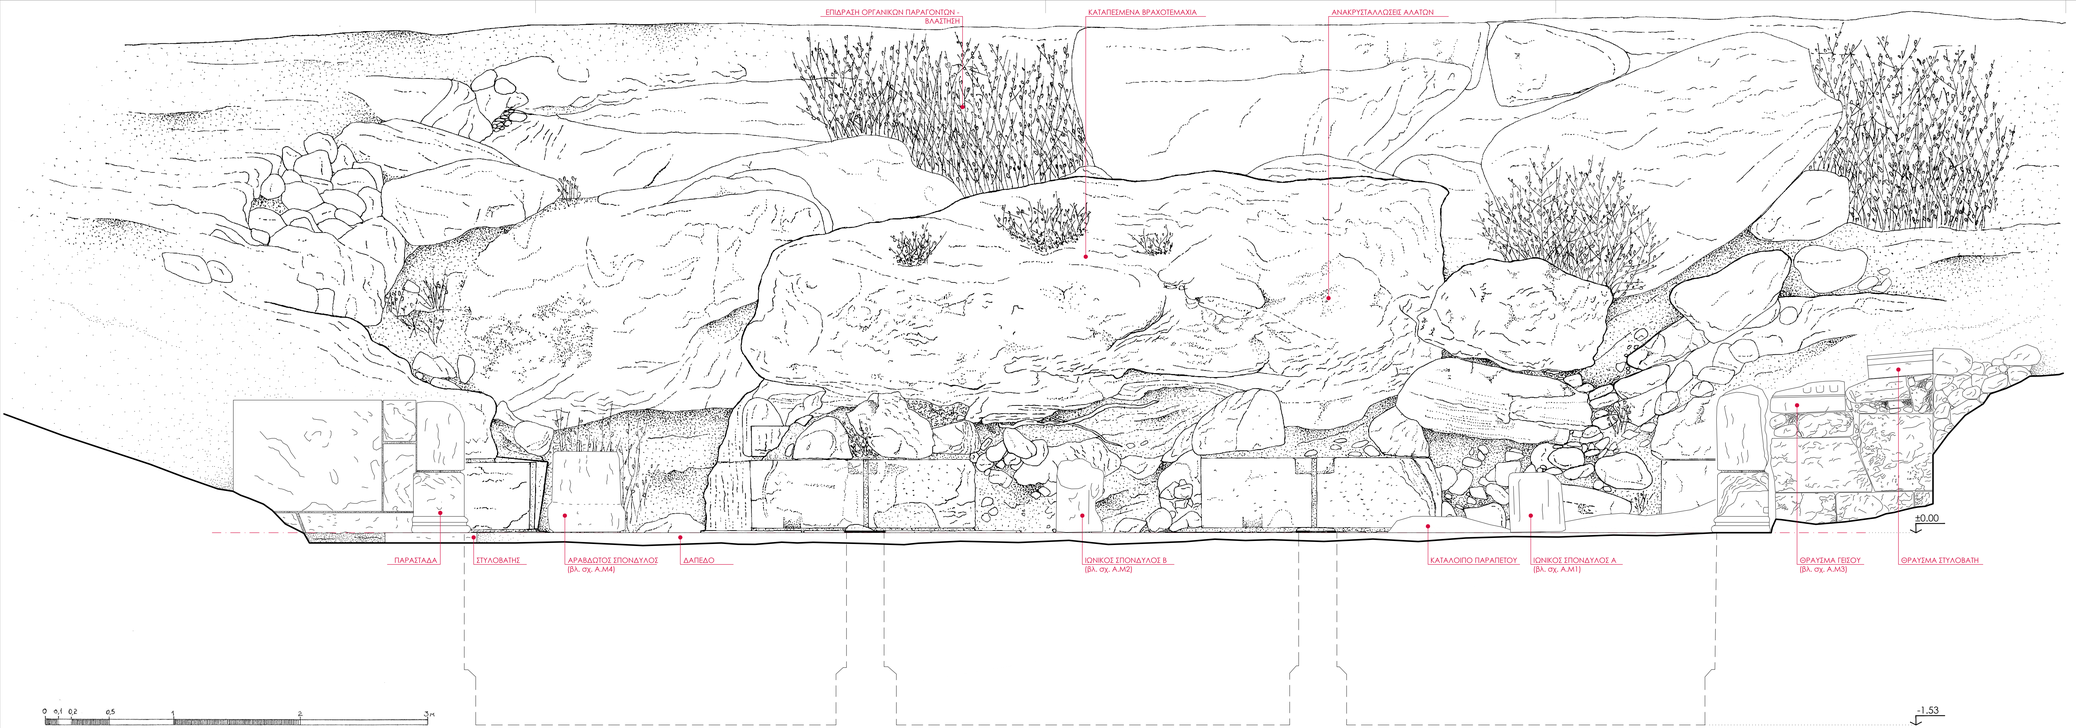


ΥΠΟΜΝΗΜΑ

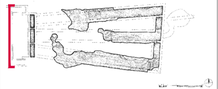

ΕΘΝΙΚΟ ΜΕΤΣΟΒΙΟ ΠΟΛΥΤΕΧΝΕΙΟ
ΣΧΟΛΗ ΑΡΧΙΤΕΚΤΟΝΩΝ ΜΗΧΑΝΙΚΩΝ

Δ.Π.Μ.Σ. - ΠΡΟΣΤΑΣΙΑ ΜΝΗΜΕΙΩΝ
ΚΑΤΕΥΘΥΝΣΗ Α':
ΣΥΝΤΗΡΗΣΗ ΚΑΙ ΑΠΟΚΑΤΑΣΤΑΣΗ
ΙΣΤΟΡΙΚΩΝ ΚΤΙΡΙΩΝ ΚΑΙ ΣΥΝΟΛΩΝ

ΘΕΜΑ
ΔΙΠΛΩΜΑΤΙΚΗ ΕΡΓΑΣΙΑ
ΑΡΧΑΙΑ ΚΡΗΝΗ ΠΕΡΑΧΩΡΑΣ ΚΟΡΙΝΘΙΑΣ

ΣΠΟΥΔΑΣΤΡΙΑ
ΣΩΤΗΡΙΑ ΚΡΙΕΜΑΔΗ
ΑΡΧΙΤΕΚΤΩΝ ΜΗΧΑΝΙΚΟΣ

ΕΠΙΒΛΕΠΩΝ
ΜΑΝΟΛΗΣ ΚΟΡΡΕΣ
ΟΜΟΤΙΜΟΣ ΚΑΘΗΓΗΤΗΣ ΕΜΠ

ΘΕΜΑ ΣΧΕΔΙΟΥ
ΑΠΟΤΥΠΩΣΗ
ΔΥΤΙΚΗ ΟΨΗ

ΚΛΙΜΑΚΑ
1:20

Α/Α ΣΧΕΔΙΟΥ
**Α.01**

ΗΜΕΡΟΜΗΝΙΑ
ΟΚΤΩΒΡΙΟΣ 2017

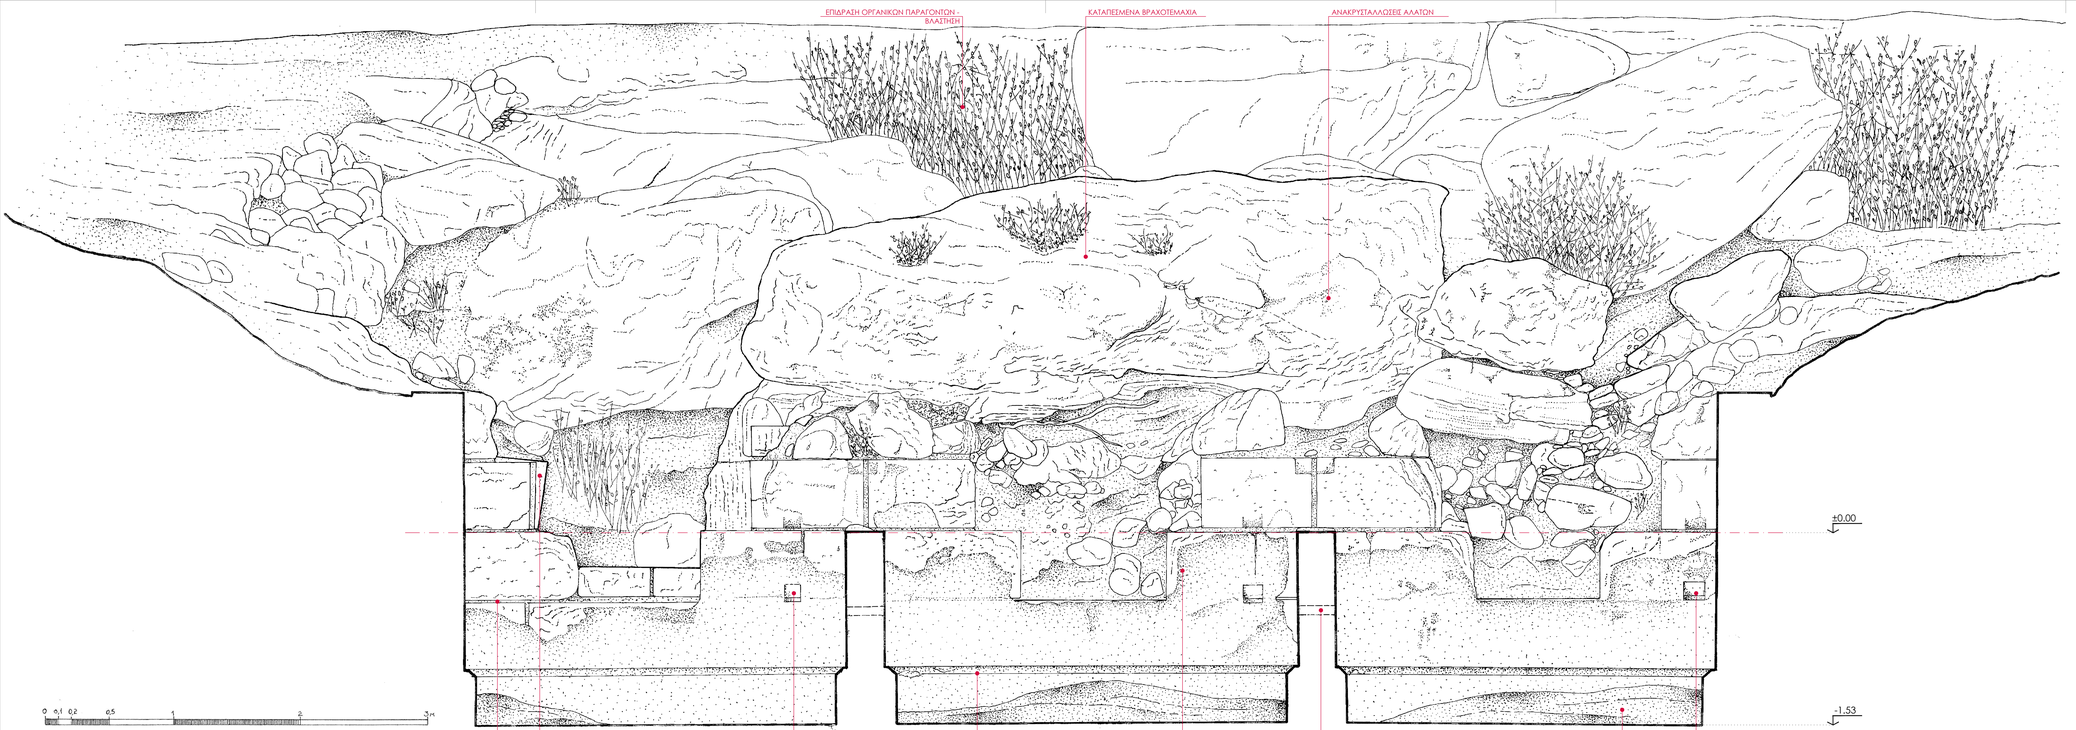


ΥΠΟΜΝΗΜΑ

ΕΘΝΙΚΟ ΜΕΤΣΟΒΙΟ ΠΟΛΥΤΕΧΝΕΙΟ
ΣΧΟΛΗ ΑΡΧΙΤΕΚΤΟΝΩΝ ΜΗΧΑΝΙΚΩΝ

Δ.Π.Μ.Σ. - ΠΡΟΣΤΑΣΙΑ ΜΝΗΜΕΙΩΝ ΚΑΤΕΥΘΥΝΣΗ Α': ΣΥΝΤΗΡΗΣΗ ΚΑΙ ΑΠΟΚΑΤΑΣΤΑΣΗ ΙΣΤΟΡΙΚΩΝ ΚΤΙΡΙΩΝ ΚΑΙ ΣΥΝΟΛΩΝ

ΘΕΜΑ

ΔΙΠΛΩΜΑΤΙΚΗ ΕΡΓΑΣΙΑ

ΑΡΧΑΙΑ ΚΡΗΝΗ ΠΕΡΑΧΩΡΑΣ ΚΟΡΙΝΘΙΑΣ

ΣΠΟΥΔΑΣΤΡΙΑ

ΣΩΤΗΡΙΑ ΚΡΙΕΜΑΔΗ
ΑΡΧΙΤΕΚΤΩΝ ΜΗΧΑΝΙΚΟΣ

ΕΠΙΒΛΕΠΩΝ

ΜΑΝΟΛΗΣ ΚΟΡΡΕΣ
ΟΜΟΤΙΜΟΣ ΚΑΘΗΓΗΤΗΣ ΕΜΠ

| ΘΕΜΑ ΣΧΕΔΙΟΥ | ΚΛΙΜΑΚΑ | Α/Α ΣΧΕΔΙΟΥ |
|---|---|---|
| ΑΠΟΤΥΠΩΣΗ<br>ΤΟΜΗ Α-Α<br>ΕΓΚΑΡΣΙΑ ΤΟΜΗ ΣΤΟΥΣ ΤΑΜΙΕΥΤΗΡΕΣ | 1:20 | **Α.Τ1** |
| | ΗΜΕΡΟΜΗΝΙΑ | |
| | ΟΚΤΩΒΡΙΟΣ 2017 | |

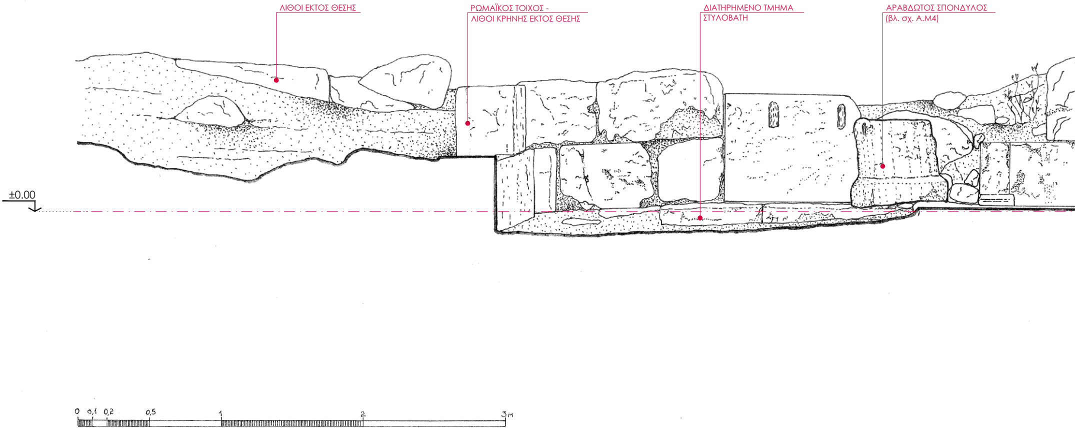
ΛΙΘΟΙ ΕΚΤΟΣ ΘΕΣΗΣ
ΡΩΜΑΪΚΟΣ ΤΟΙΧΟΣ -
ΛΙΘΟΙ ΚΡΗΝΗΣ ΕΚΤΟΣ ΘΕΣΗΣ
ΔΙΑΤΗΡΗΜΕΝΟ ΤΜΗΜΑ
ΣΤΥΛΟΒΑΤΗ
ΑΡΑΒΔΩΤΟΣ ΣΠΟΝΔΥΛΟΣ
(βλ. σχ. Α.Μ4)
±0.00
0
0,1
0,2
0,5
1
2
3м

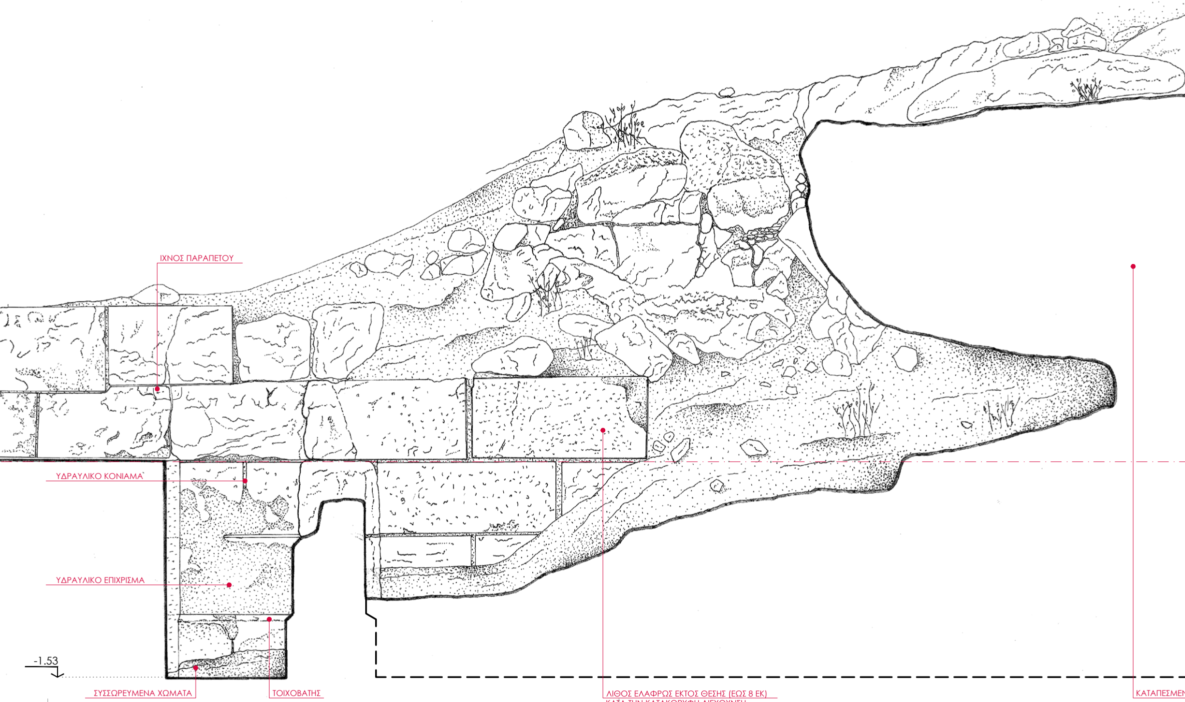
ΙΧΝΟΣ ΠΑΡΑΠΕΤΟΥ
ΥΔΡΑΥΛΙΚΟ ΚΟΝΙΑΜΑ
ΥΔΡΑΥΛΙΚΟ ΕΠΙΧΡΙΣΜΑ
-1.53
ΣΥΣΣΩΡΕΥΜΕΝΑ ΧΩΜΑΤΑ
ΤΟΙΧΟΒΑΤΗΣ
ΛΙΘΟΣ ΕΛΑΦΡΩΣ ΕΚΤΟΣ ΘΕΣΗΣ (ΕΩΣ 8 ΕΚ)
ΚΑΤΑ ΤΗΝ ΚΑΤΑΚΟΡΥΦΗ ΔΙΕΥΘΥΝΣΗ
ΚΑΤΑΠΕΣΜΕΝ

ΚΥΨΕΛΩΣΗ ΦΥΣΙΚΟΥ
ΝΑ ΒΡΑΧΟΤΕΜΑΧΙΑ
ΛΙΘΟΣΩΡΟΣ, ΒΡΑΧΟΤΕΜΑΧΙΑ
ΚΑΙ ΣΥΣΣΩΡΕΥΜΕΝΑ ΧΩΜΑΤΑ

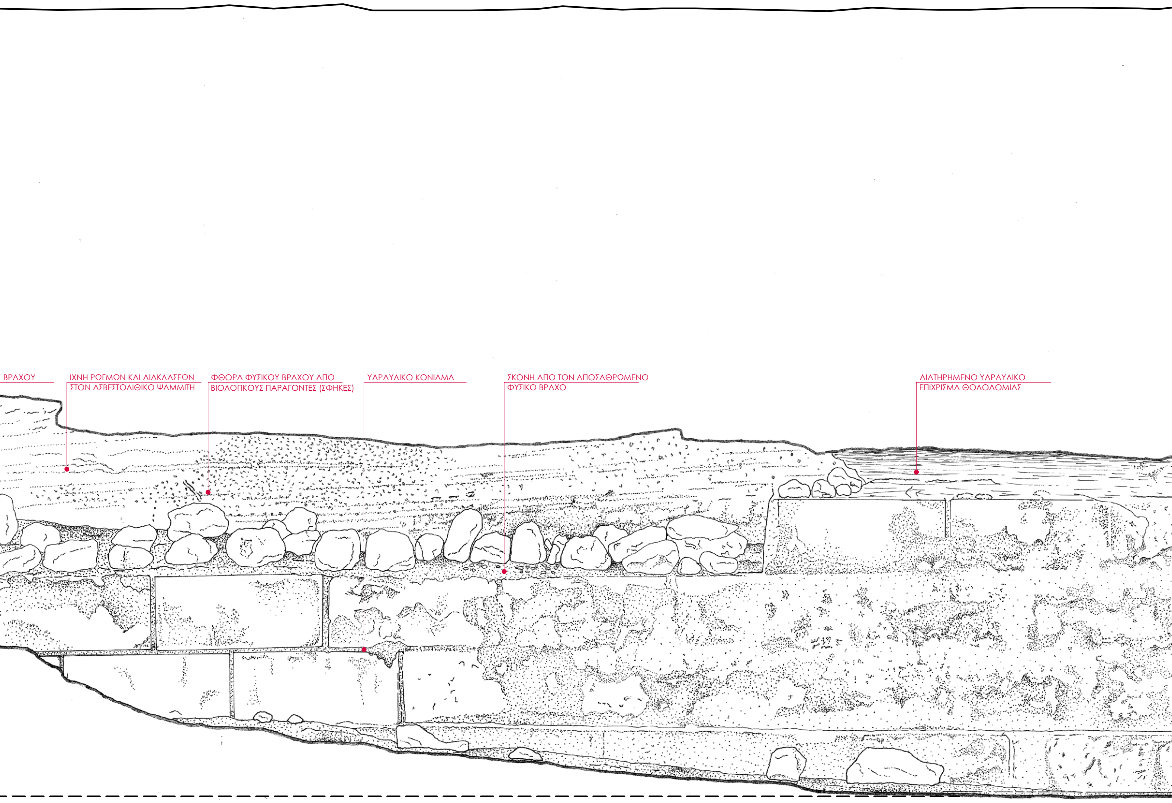
ΒΡΑΧΟΥ
ΙΧΝΗ ΡΩΓΜΩΝ ΚΑΙ ΔΙΑΚΛΑΣΕΩΝ ΣΤΟΝ ΑΣΒΕΣΤΟΛΙΘΙΚΟ ΨΑΜΜΙΤΗ
ΦΘΟΡΑ ΦΥΣΙΚΟΥ ΒΡΑΧΟΥ ΑΠΟ ΒΙΟΛΟΓΙΚΟΥΣ ΠΑΡΑΓΟΝΤΕΣ (ΣΦΗΚΕΣ)
ΥΔΡΑΥΛΙΚΟ ΚΟΝΙΑΜΑ
ΣΚΟΝΗ ΑΠΟ ΤΟΝ ΑΠΟΣΑΘΡΩΜΕΝΟ ΦΥΣΙΚΟ ΒΡΑΧΟ
ΔΙΑΤΗΡΗΜΕΝΟ ΥΔΡΑΥΛΙΚΟ ΕΠΙΧΡΙΣΜΑ ΘΟΛΟΔΟΜΙΑΣ

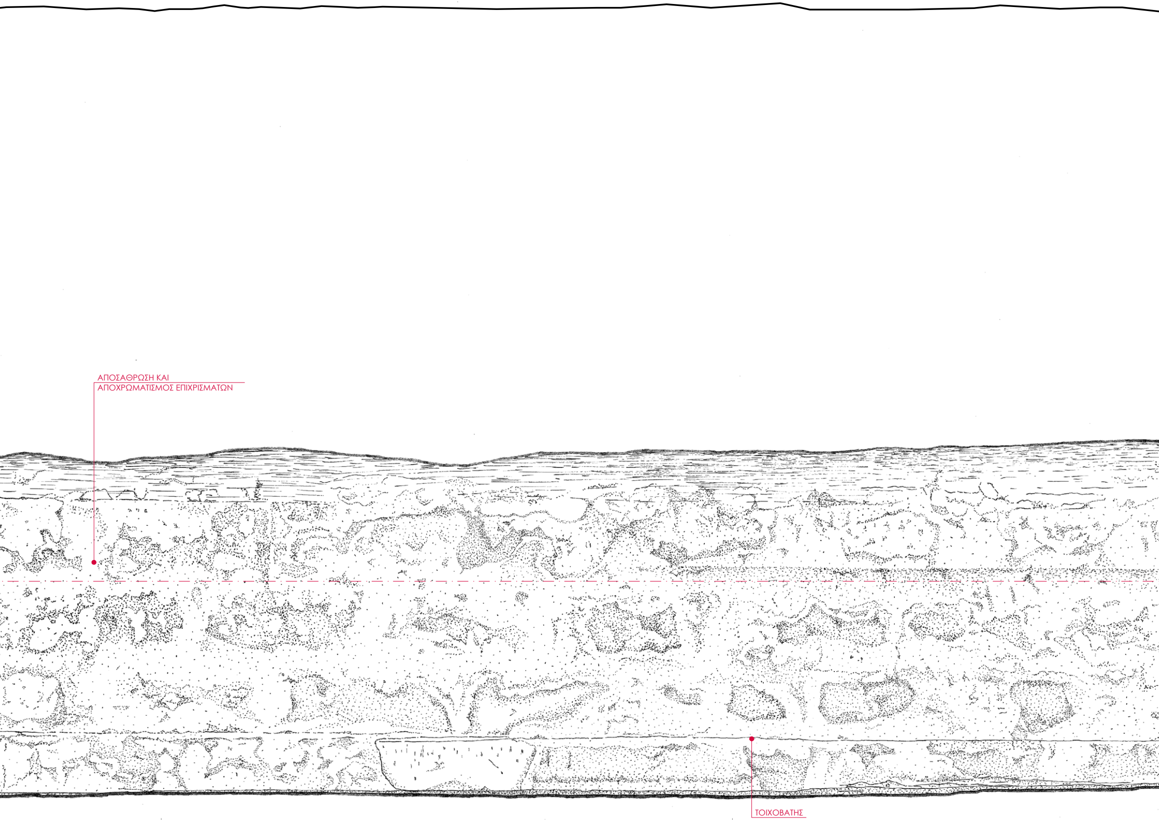
ΑΠΟΣΑΘΡΩΣΗ ΚΑΙ
ΑΠΟΧΡΩΜΑΤΙΣΜΟΣ ΕΠΙΧΡΙΣΜΑΤΩΝ
ΤΟΙΧΟΒΑΤΗΣ

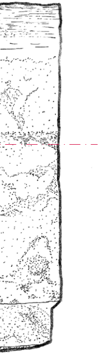

ΥΠΟΜΝΗΜΑ

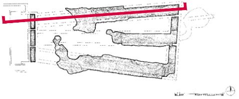

ΕΘΝΙΚΟ ΜΕΤΣΟΒΙΟ ΠΟΛΥΤΕΧΝΕΙΟ
ΣΧΟΛΗ ΑΡΧΙΤΕΚΤΟΝΩΝ ΜΗΧΑΝΙΚΩΝ

Δ.Π.Μ.Σ. - ΠΡΟΣΤΑΣΙΑ ΜΝΗΜΕΙΩΝ
ΚΑΤΕΥΘΥΝΣΗ Α':
ΣΥΝΤΗΡΗΣΗ ΚΑΙ ΑΠΟΚΑΤΑΣΤΑΣΗ
ΙΣΤΟΡΙΚΩΝ ΚΤΙΡΙΩΝ ΚΑΙ ΣΥΝΟΛΩΝ

ΘΕΜΑ
ΔΙΠΛΩΜΑΤΙΚΗ ΕΡΓΑΣΙΑ

ΑΡΧΑΙΑ ΚΡΗΝΗ ΠΕΡΑΧΩΡΑΣ ΚΟΡΙΝΘΙΑΣ

ΣΠΟΥΔΑΣΤΡΙΑ
ΣΩΤΗΡΙΑ ΚΡΙΕΜΑΔΗ
ΑΡΧΙΤΕΚΤΩΝ ΜΗΧΑΝΙΚΟΣ

ΕΠΙΒΛΕΠΩΝ
ΜΑΝΟΛΗΣ ΚΟΡΡΕΣ
ΟΜΟΤΙΜΟΣ ΚΑΘΗΓΗΤΗΣ ΕΜΠ

ΘΕΜΑ ΣΧΕΔΙΟΥ
ΑΠΟΤΥΠΩΣΗ

ΤΟΜΗ Β-Β

ΔΙΑΜΗΚΗΣ ΤΟΜΗ
ΣΤΗ ΒΟΡΕΙΑ ΔΕΞΑΜΕΝΗ
ΠΡΟΣ ΒΟΡΡΑ

ΚΛΙΜΑΚΑ
1:20

Α/Α ΣΧΕΔΙΟΥ
Α.Τ2

ΗΜΕΡΟΜΗΝΙΑ
ΟΚΤΩΒΡΙΟΣ 2017

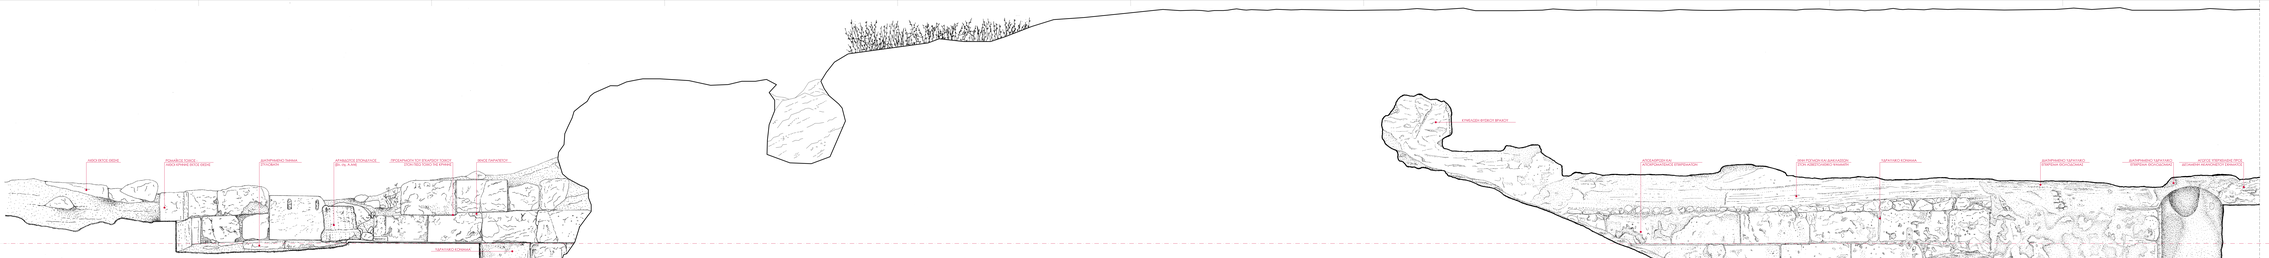


ΠΕΡΙΛΗΨΗ



ΕΘΝΙΚΟ ΜΕΤΣΟΒΙΟ ΠΟΛΥΤΕΧΝΕΙΟ
ΣΧΟΛΗ ΑΡΧΙΤΕΚΤΟΝΩΝ ΜΗΧΑΝΙΚΩΝ

Σ.Τ.Υ.Α.Ε. - ΠΡΟΣΤΑΣΙΑ ΜΝΗΜΕΙΩΝ
ΕΚΠΟΝΗΣΗ Α΄
ΣΥΝΤΗΡΗΣΗ ΚΑΙ ΑΠΟΚΑΤΑΣΤΑΣΗ
ΕΠΙΦΑΝΕΙΩΝ ΚΡΗΠΙΔΑ ΚΑΙ ΣΠΗΛΑΙΟΥΧΩΝ

ΘΕΜΑ

ΔΙΤΥΔΑΚΤΗΝ ΕΡΓΑΣΙΑ

ΑΡΑΧΑΜΙ ΚΡΗΝΗ ΠΕΡΑΙΟΡΑΣ ΚΟΡΙΝΘΙΑΣ

ΣΥΝΤΑΞΑΝΤΕΣ

ΣΩΤΗΡΙΑ ΚΡΕΜΑΔΑΣΗ
ΑΡΧΙΤΕΚΤΩΝ ΜΗΧΑΝΙΚΟΣ

ΕΠΙΒΛΕΠΩΝ

ΝΑΝΟΥΤΣΟΣ ΚΩΝΣΤΑΝΤΙΝΟΣ
ΟΜΟΤΙΜΟΣ ΚΑΘΗΓΗΤΗΣ ΕΜΠ

ΚΛΙΜΑΚΑ ΣΧΕΔΙΟΥ
ΑΠΟΤΥΠΩΣΗ
ΚΛΙΜΑΚΑ Α1

ΔΙΑΣΤΑΣΕΙΣ ΣΕΛΙΔΑΣ
210Χ841 Α1

ΚΛΙΜΑΚΑ
1:20

ΑΡ. ΣΧΕΔΙΟΥ
**Α.13**

ΗΜΕΡΟΜΗΝΙΑ
ΟΚΤΩΒΡΙΟΣ 2017

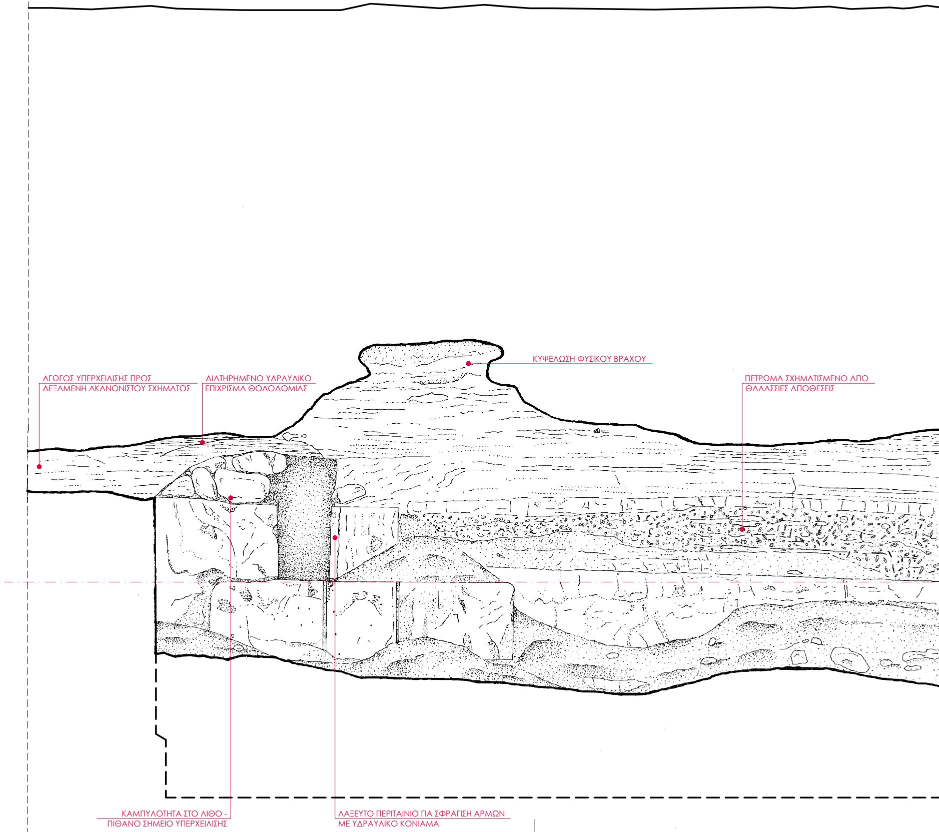
ΑΓΩΓΟΣ ΥΠΕΡΧΕΙΛΙΣΗΣ ΠΡΟΣ
ΔΕΞΑΜΕΝΗ ΑΚΑΝΟΝΙΣΤΟΥ ΣΧΗΜΑΤΟΣ
ΔΙΑΤΗΡΗΜΕΝΟ ΥΔΡΑΥΛΙΚΟ
ΕΠΙΧΡΙΣΜΑ ΘΟΛΟΔΟΜΙΑΣ
ΚΥΨΕΛΩΣΗ ΦΥΣΙΚΟΥ ΒΡΑΧΟΥ
ΠΕΤΡΩΜΑ ΣΧΗΜΑΤΙΣΜΕΝΟ ΑΠΟ
ΘΑΛΑΣΣΙΕΣ ΑΠΟΘΕΣΕΙΣ
ΚΑΜΠΥΛΟΤΗΤΑ ΣΤΟ ΛΙΘΟ -
ΠΙΘΑΝΟ ΣΗΜΕΙΟ ΥΠΕΡΧΕΙΛΙΣΗΣ
ΛΑΞΕΥΤΟ ΠΕΡΙΤΑΙΝΙΟ ΓΙΑ ΣΦΡΑΓΙΣΗ ΑΡΜΩΝ
ΜΕ ΥΔΡΑΥΛΙΚΟ ΚΟΝΙΑΜΑ

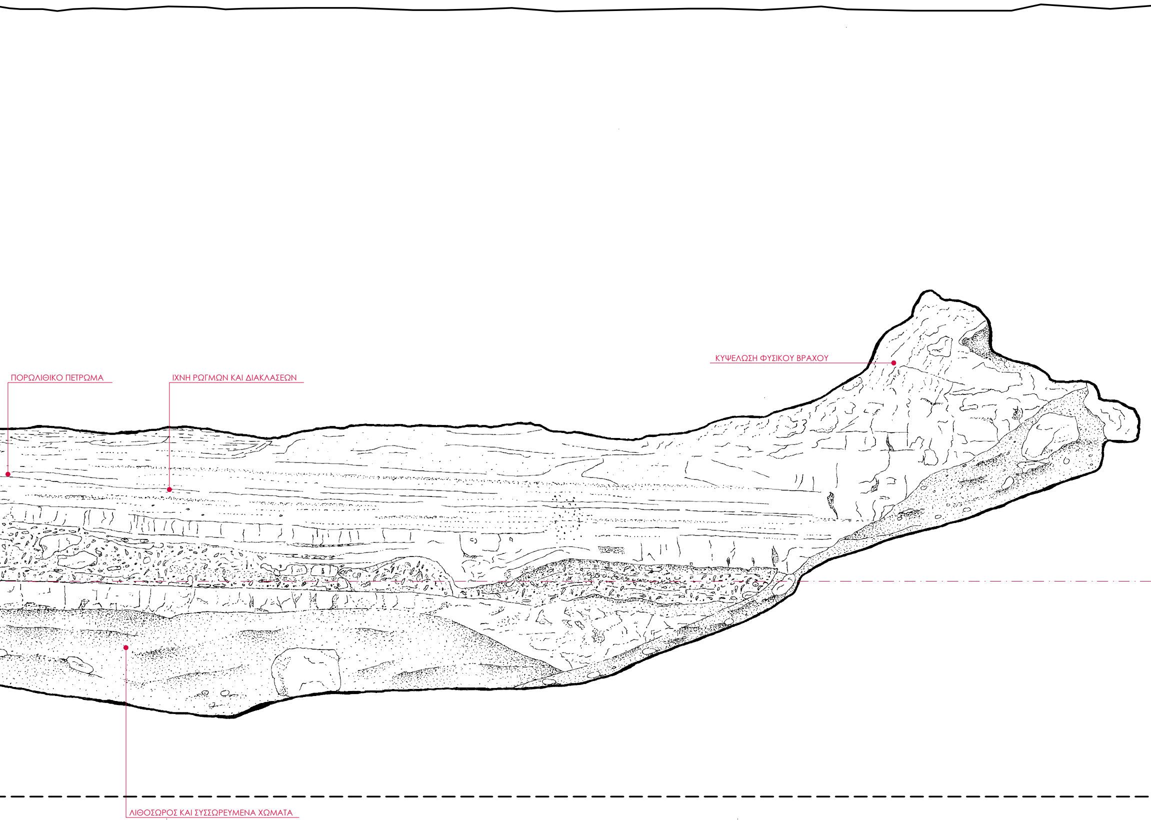
ΚΥΨΕΛΩΣΗ ΦΥΣΙΚΟΥ ΒΡΑΧΟΥ
ΠΟΡΩΛΙΘΙΚΟ ΠΕΤΡΩΜΑ
ΙΧΝΗ ΡΩΓΜΩΝ ΚΑΙ ΔΙΑΚΛΑΣΕΩΝ
ΛΙΘΟΣΩΡΟΣ ΚΑΙ ΣΥΣΣΩΡΕΥΜΕΝΑ ΧΩΜΑΤΑ

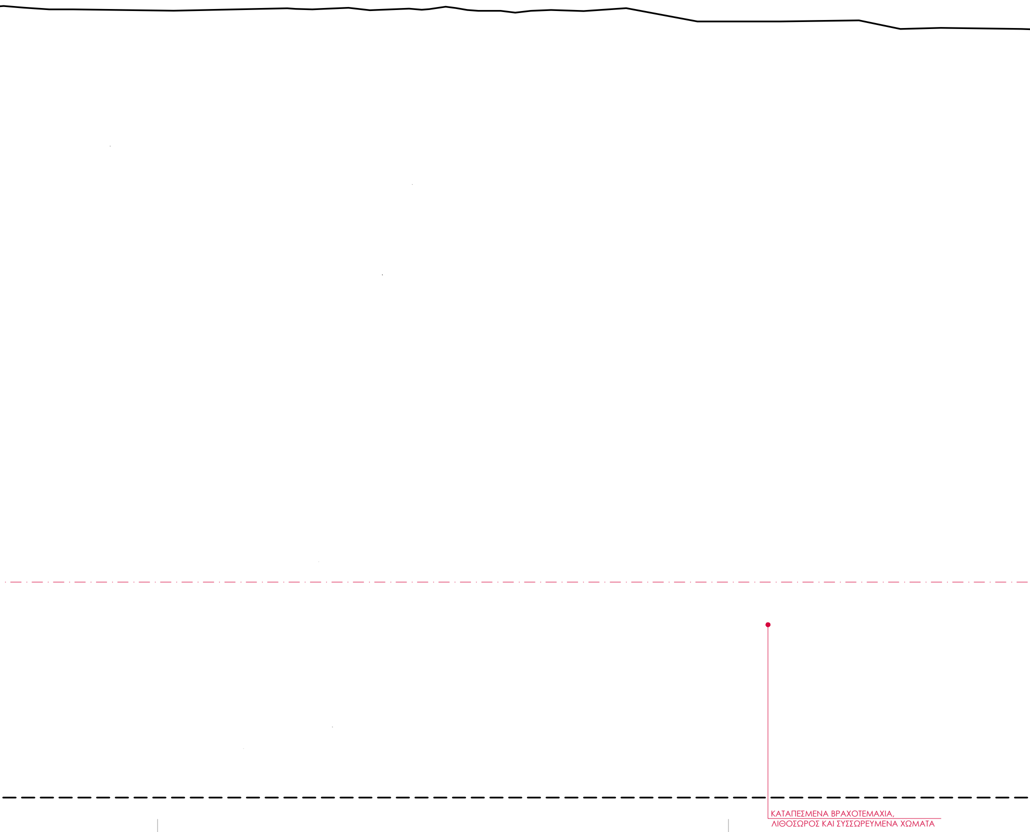
ΚΑΤΑΠΕΣΜΕΝΑ ΒΡΑΧΟΤΕΜΑΧΙΑ,
ΛΙΘΟΣΩΡΟΣ ΚΑΙ ΣΥΣΣΩΡΕΥΜΕΝΑ ΧΩΜΑΤΑ

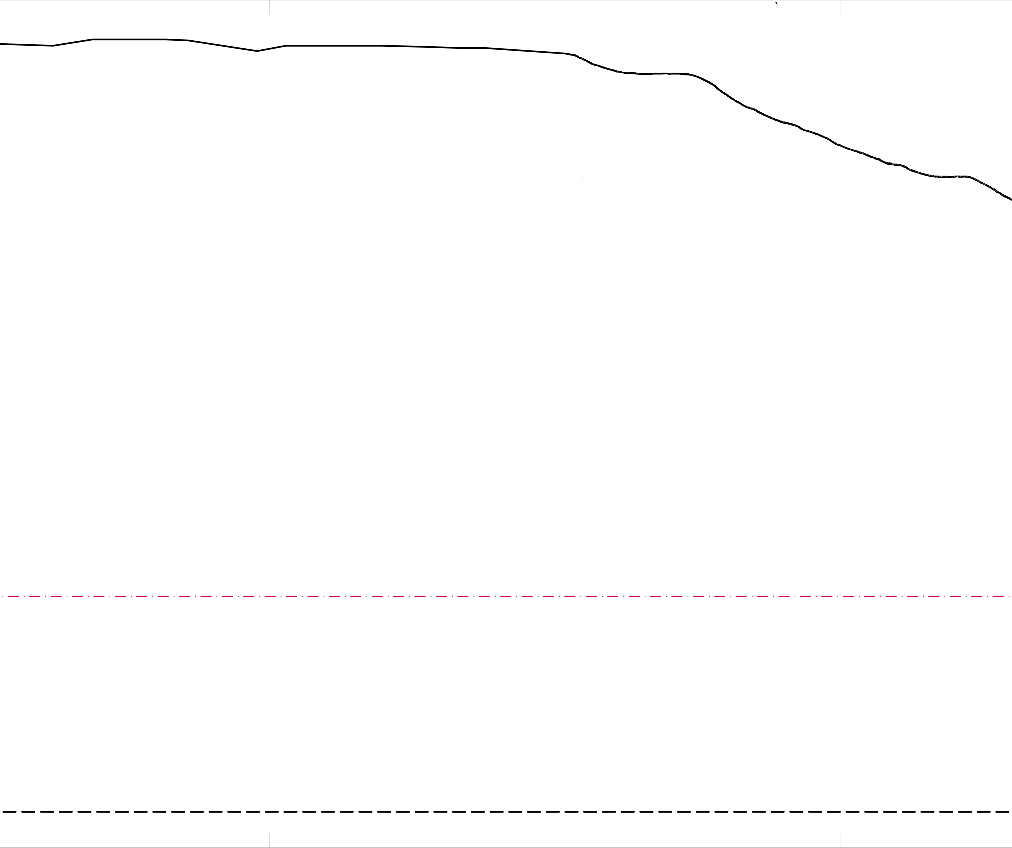

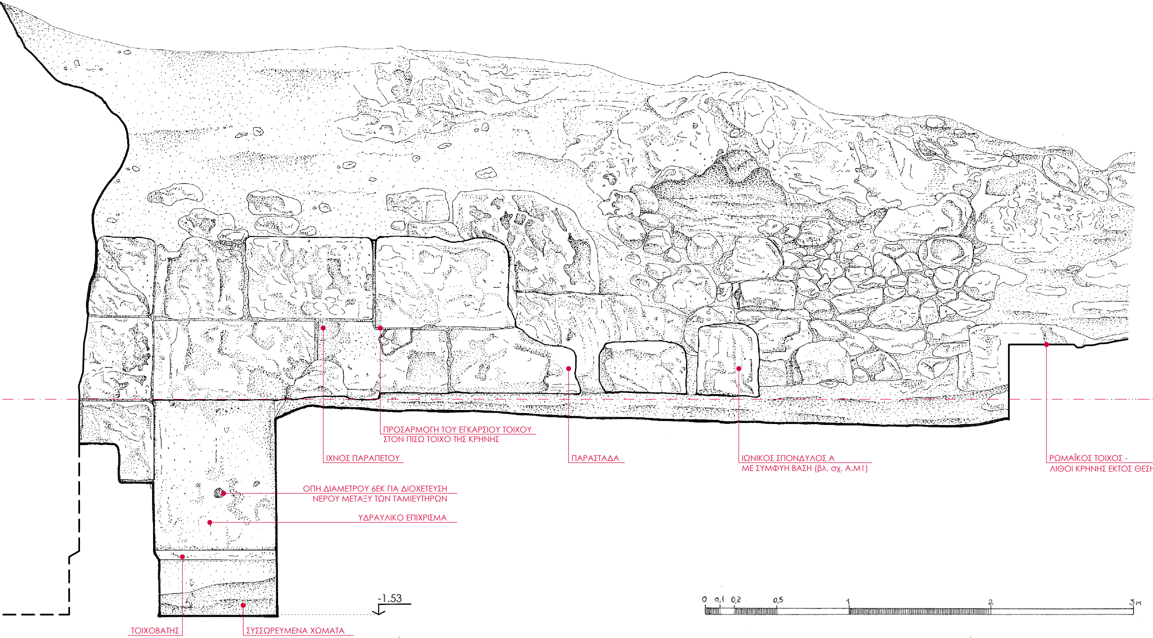

±0.00

ΗΣ

ΥΠΟΜΝΗΜΑ

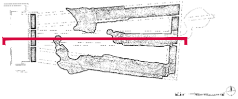

ΕΘΝΙΚΟ ΜΕΤΣΟΒΙΟ ΠΟΛΥΤΕΧΝΕΙΟ
ΣΧΟΛΗ ΑΡΧΙΤΕΚΤΟΝΩΝ ΜΗΧΑΝΙΚΩΝ

Δ.Π.Μ.Σ. - ΠΡΟΣΤΑΣΙΑ ΜΝΗΜΕΙΩΝ
ΚΑΤΕΥΘΥΝΣΗ Α':
ΣΥΝΤΗΡΗΣΗ ΚΑΙ ΑΠΟΚΑΤΑΣΤΑΣΗ
ΙΣΤΟΡΙΚΩΝ ΚΤΙΡΙΩΝ ΚΑΙ ΣΥΝΟΛΩΝ

ΘΕΜΑ
ΔΙΠΛΩΜΑΤΙΚΗ ΕΡΓΑΣΙΑ

ΑΡΧΑΙΑ ΚΡΗΝΗ ΠΕΡΑΧΩΡΑΣ ΚΟΡΙΝΘΙΑΣ

ΣΠΟΥΔΑΣΤΡΙΑ
ΣΩΤΗΡΙΑ ΚΡΙΕΜΑΔΗ
ΑΡΧΙΤΕΚΤΩΝ ΜΗΧΑΝΙΚΟΣ

ΕΠΙΒΛΕΠΩΝ
ΜΑΝΟΛΗΣ ΚΟΡΡΕΣ
ΟΜΟΤΙΜΟΣ ΚΑΘΗΓΗΤΗΣ ΕΜΠ

ΘΕΜΑ ΣΧΕΔΙΟΥ
ΑΠΟΤΥΠΩΣΗ

ΤΟΜΗ Δ-Δ

ΔΙΑΜΗΚΗΣ ΤΟΜΗ
ΣΤΗ ΜΕΣΑΙΑ ΔΕΞΑΜΕΝΗ
ΠΡΟΣ ΝΟΤΟ

ΚΛΙΜΑΚΑ
1:20

Α/Α ΣΧΕΔΙΟΥ
Α.Τ4

ΗΜΕΡΟΜΗΝΙΑ
ΟΚΤΩΒΡΙΟΣ 2017

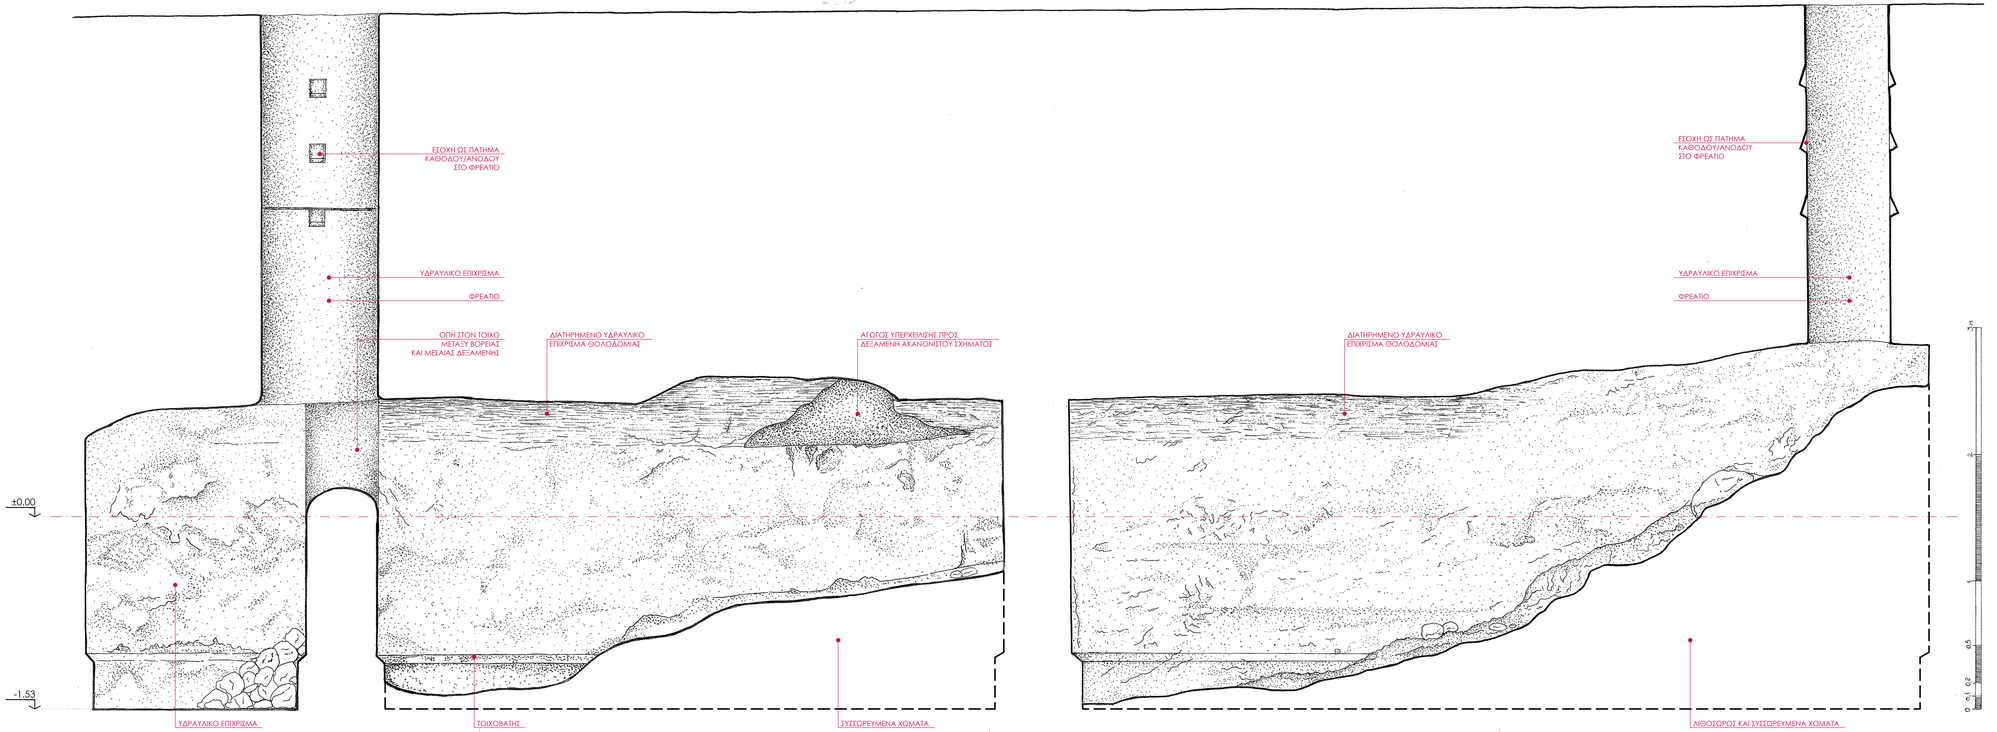


ΥΠΟΜΝΗΜΑ

ΕΘΝΙΚΟ ΜΕΤΣΟΒΙΟ ΠΟΛΥΤΕΧΝΕΙΟ
ΣΧΟΛΗ ΑΡΧΙΤΕΚΤΟΝΩΝ ΜΗΧΑΝΙΚΩΝ

Δ.Π.Μ.Σ. - ΠΡΟΣΤΑΣΙΑ ΜΝΗΜΕΙΩΝ
ΚΑΤΕΥΘΥΝΣΗ Α':
ΣΥΝΤΗΡΗΣΗ ΚΑΙ ΑΠΟΚΑΤΑΣΤΑΣΗ
ΙΣΤΟΡΙΚΩΝ ΚΤΙΡΙΩΝ ΚΑΙ ΣΥΝΟΛΩΝ

ΘΕΜΑ

ΔΙΠΛΩΜΑΤΙΚΗ ΕΡΓΑΣΙΑ

ΑΡΧΑΙΑ ΚΡΗΝΗ ΠΕΡΑΧΩΡΑΣ ΚΟΡΙΝΘΙΑΣ

ΣΠΟΥΔΑΣΤΡΙΑ

ΣΩΤΗΡΙΑ ΚΡΙΕΜΑΔΗ
ΑΡΧΙΤΕΚΤΩΝ ΜΗΧΑΝΙΚΟΣ

ΕΠΙΒΛΕΠΩΝ

ΜΑΝΟΛΗΣ ΚΟΡΡΕΣ
ΟΜΟΤΙΜΟΣ ΚΑΘΗΓΗΤΗΣ ΕΜΠ

ΘΕΜΑ ΣΧΕΔΙΟΥ

ΑΠΟΤΥΠΩΣΗ

ΤΟΜΗ Ε-Ε

ΕΓΚΑΡΣΙΑ ΤΟΜΗ
ΣΤΟ ΑΝΑΤΟΛΙΚΟ ΑΚΡΟ
ΤΩΝ ΔΕΞΑΜΕΝΩΝ

ΚΛΙΜΑΚΑ

1:20

Α/Α ΣΧΕΔΙΟΥ

**Α.Τ5**

ΗΜΕΡΟΜΗΝΙΑ

ΟΚΤΩΒΡΙΟΣ 2017

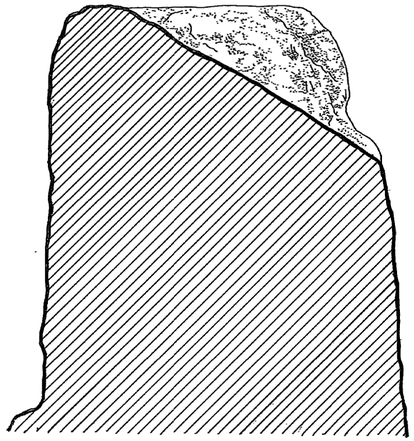

ΤΟΜΗ Α-Α

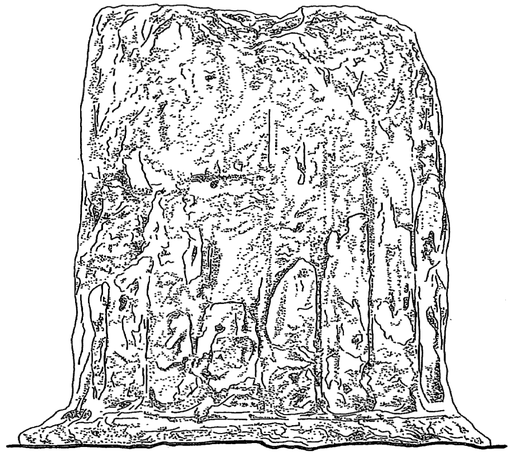

ΟΨΗ 1

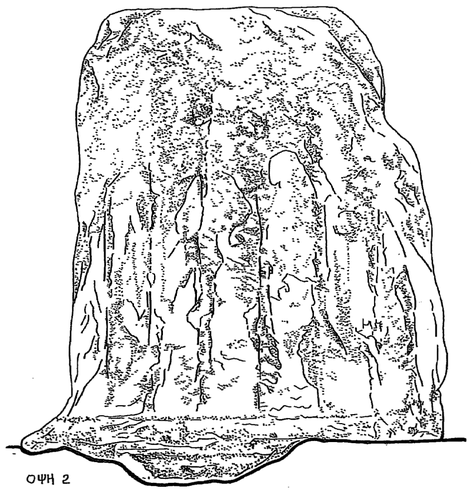

ΟΨΗ 2

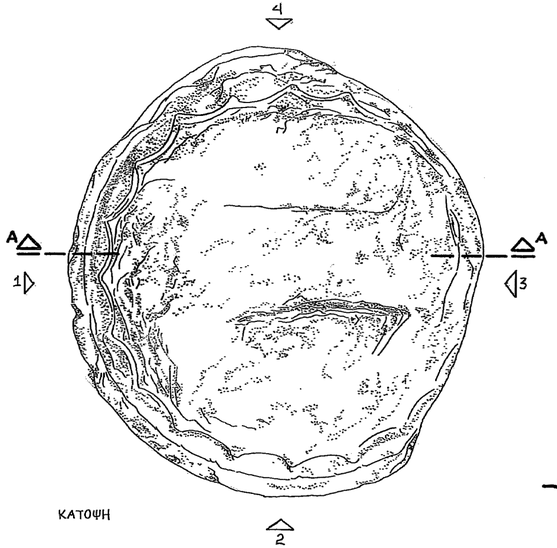


ΚΑΤΟΨΗ

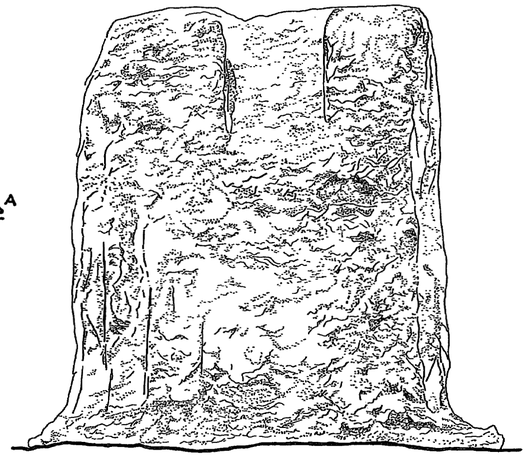

ΟΨΗ 3

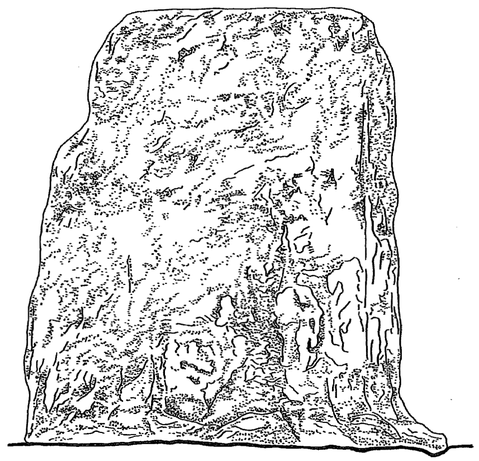

ΟΨΗ 4

0 2 5 10 20 30εκ

ΥΠΟΜΝΗΜΑ

ΕΘΝΙΚΟ ΜΕΤΣΟΒΙΟ ΠΟΛΥΤΕΧΝΕΙΟ
ΣΧΟΛΗ ΑΡΧΙΤΕΚΤΟΝΩΝ ΜΗΧΑΝΙΚΩΝ

Δ.Π.Μ.Σ. - ΠΡΟΣΤΑΣΙΑ ΜΝΗΜΕΙΩΝ
ΚΑΤΕΥΘΥΝΣΗ Α':
ΣΥΝΤΗΡΗΣΗ ΚΑΙ ΑΠΟΚΑΤΑΣΤΑΣΗ
ΙΣΤΟΡΙΚΩΝ ΚΤΙΡΙΩΝ ΚΑΙ ΣΥΝΟΛΩΝ

ΘΕΜΑ

ΔΙΠΛΩΜΑΤΙΚΗ ΕΡΓΑΣΙΑ

ΑΡΧΑΙΑ ΚΡΗΝΗ ΠΕΡΑΧΩΡΑΣ ΚΟΡΙΝΘΙΑΣ

ΣΠΟΥΔΑΣΤΡΙΑ

ΣΩΤΗΡΙΑ ΚΡΙΕΜΑΔΗ
ΑΡΧΙΤΕΚΤΩΝ ΜΗΧΑΝΙΚΟΣ

ΕΠΙΒΛΕΠΩΝ

ΜΑΝΟΛΗΣ ΚΟΡΡΕΣ
ΟΜΟΤΙΜΟΣ ΚΑΘΗΓΗΤΗΣ ΕΜΠ

ΘΕΜΑ ΣΧΕΔΙΟΥ

ΑΠΟΤΥΠΩΣΗ

ΙΩΝΙΚΟΣ ΣΠΟΝΔΥΛΟΣ Α ΜΕ ΣΥΜΦΥΗ ΒΑΣΗ

ΚΛΙΜΑΚΑ

1:5

Α/Α ΣΧΕΔΙΟΥ

**Α.Μ1**

ΗΜΕΡΟΜΗΝΙΑ

ΟΚΤΩΒΡΙΟΣ 2017

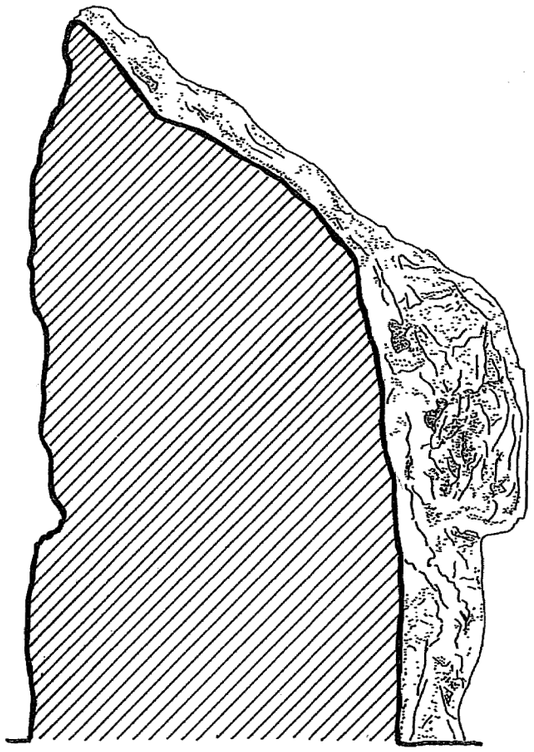

ΤΟΜΗ Α-Α

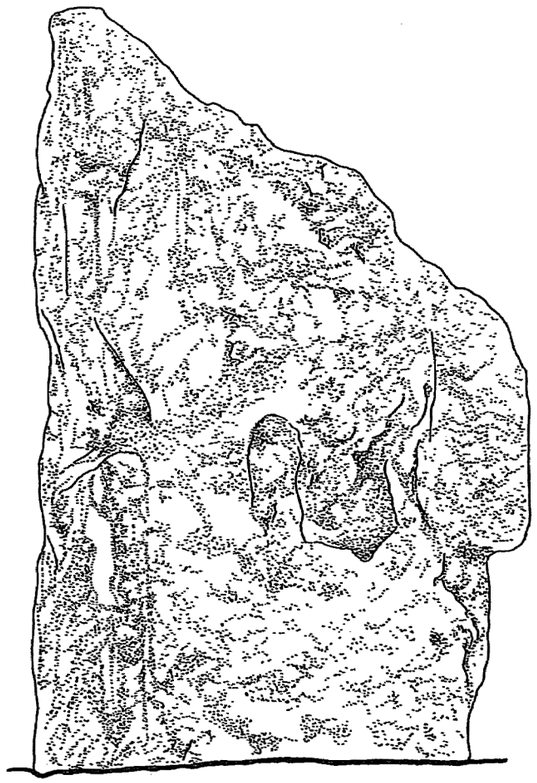

ΟΨΗ 1

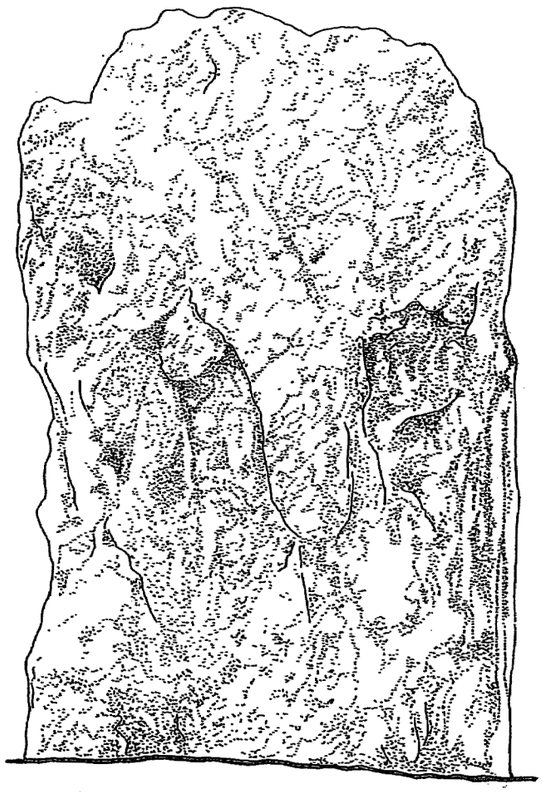

ΟΨΗ 2

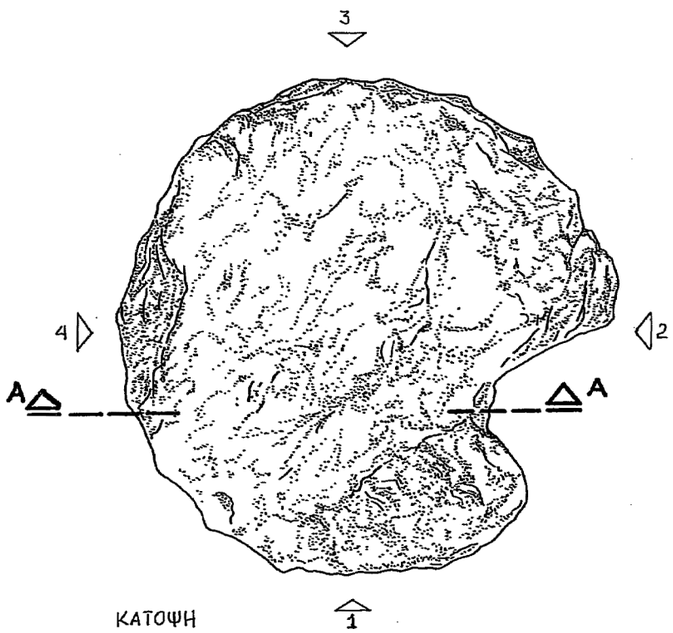


ΚΑΤΟΨΗ

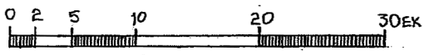


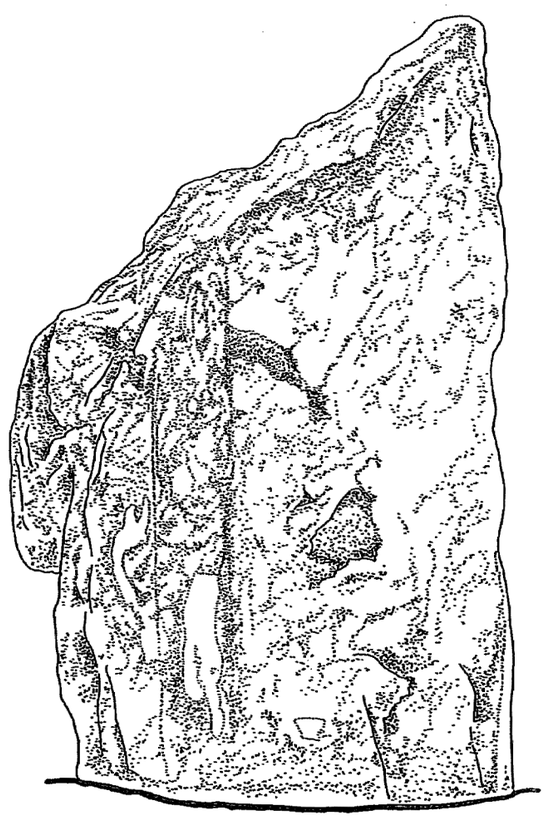

ΟΨΗ 3

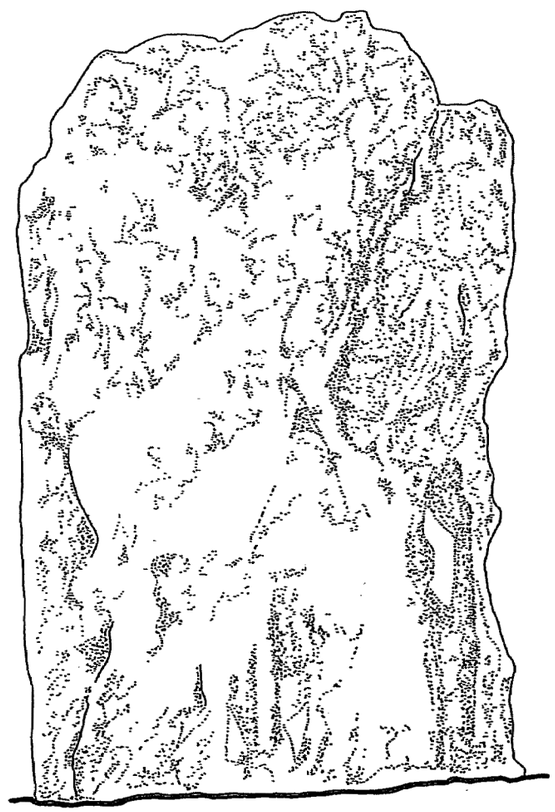

ΟΨΗ 4

ΥΠΟΜΝΗΜΑ

ΕΘΝΙΚΟ ΜΕΤΣΟΒΙΟ ΠΟΛΥΤΕΧΝΕΙΟ
ΣΧΟΛΗ ΑΡΧΙΤΕΚΤΟΝΩΝ ΜΗΧΑΝΙΚΩΝ

Δ.Π.Μ.Σ. - ΠΡΟΣΤΑΣΙΑ ΜΝΗΜΕΙΩΝ
ΚΑΤΕΥΘΥΝΣΗ Α':
ΣΥΝΤΗΡΗΣΗ ΚΑΙ ΑΠΟΚΑΤΑΣΤΑΣΗ
ΙΣΤΟΡΙΚΩΝ ΚΤΙΡΙΩΝ ΚΑΙ ΣΥΝΟΛΩΝ

ΘΕΜΑ

ΔΙΠΛΩΜΑΤΙΚΗ ΕΡΓΑΣΙΑ

ΑΡΧΑΙΑ ΚΡΗΝΗ ΠΕΡΑΧΩΡΑΣ ΚΟΡΙΝΘΙΑΣ

ΣΠΟΥΔΑΣΤΡΙΑ

ΣΩΤΗΡΙΑ ΚΡΙΕΜΑΔΗ
ΑΡΧΙΤΕΚΤΩΝ ΜΗΧΑΝΙΚΟΣ

ΕΠΙΒΛΕΠΩΝ

ΜΑΝΟΛΗΣ ΚΟΡΡΕΣ
ΟΜΟΤΙΜΟΣ ΚΑΘΗΓΗΤΗΣ ΕΜΠ

ΘΕΜΑ ΣΧΕΔΙΟΥ

ΑΠΟΤΥΠΩΣΗ

ΙΩΝΙΚΟΣ ΣΠΟΝΔΥΛΟΣ Β

ΚΛΙΜΑΚΑ

1:5

Α/Α ΣΧΕΔΙΟΥ

**Α.Μ2**

ΗΜΕΡΟΜΗΝΙΑ

ΟΚΤΩΒΡΙΟΣ 2017

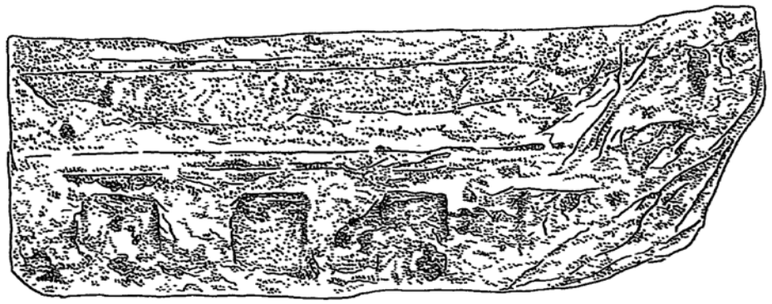

ΟΨΗ

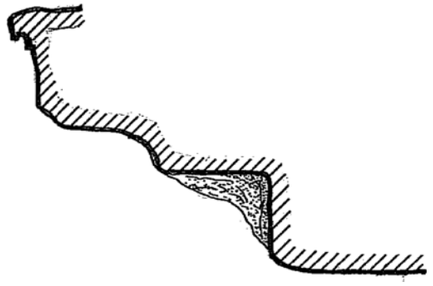

ΠΡΟΦΙΛ ΓΕΙΣΟΥ

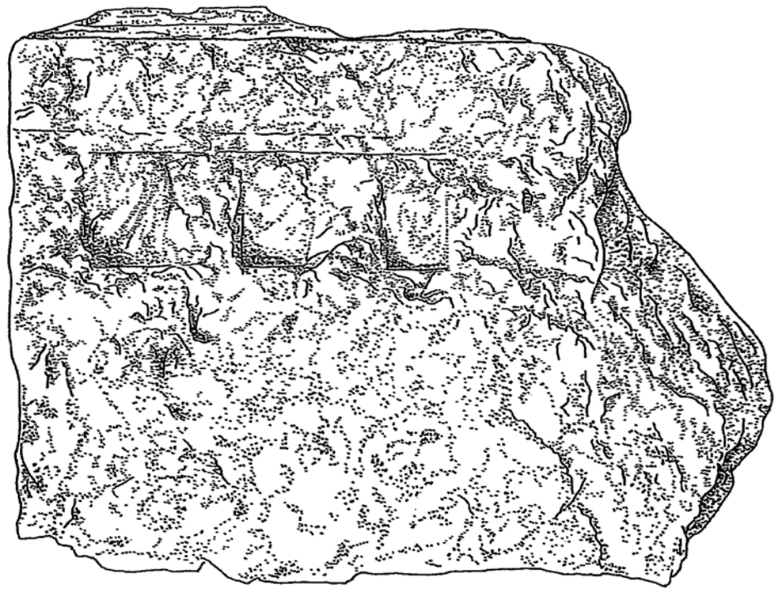

ΚΑΤΟΨΗ

0 2 5 10 20 30 ΕΚ

ΥΠΟΜΝΗΜΑ


ΕΘΝΙΚΟ ΜΕΤΣΟΒΙΟ ΠΟΛΥΤΕΧΝΕΙΟ
ΣΧΟΛΗ ΑΡΧΙΤΕΚΤΟΝΩΝ ΜΗΧΑΝΙΚΩΝ

Δ.Π.Μ.Σ. - ΠΡΟΣΤΑΣΙΑ ΜΝΗΜΕΙΩΝ
ΚΑΤΕΥΘΥΝΣΗ Α':
ΣΥΝΤΗΡΗΣΗ ΚΑΙ ΑΠΟΚΑΤΑΣΤΑΣΗ
ΙΣΤΟΡΙΚΩΝ ΚΤΙΡΙΩΝ ΚΑΙ ΣΥΝΟΛΩΝ


ΘΕΜΑ

ΔΙΠΛΩΜΑΤΙΚΗ ΕΡΓΑΣΙΑ

ΑΡΧΑΙΑ ΚΡΗΝΗ ΠΕΡΑΧΩΡΑΣ ΚΟΡΙΝΘΙΑΣ


ΣΠΟΥΔΑΣΤΡΙΑ

ΣΩΤΗΡΙΑ ΚΡΙΕΜΑΔΗ
ΑΡΧΙΤΕΚΤΩΝ ΜΗΧΑΝΙΚΟΣ

ΕΠΙΒΛΕΠΩΝ

ΜΑΝΟΛΗΣ ΚΟΡΡΕΣ
ΟΜΟΤΙΜΟΣ ΚΑΘΗΓΗΤΗΣ ΕΜΠ


ΘΕΜΑ ΣΧΕΔΙΟΥ

ΑΠΟΤΥΠΩΣΗ

ΘΡΑΥΣΜΑ ΓΕΙΣΟΥ

ΚΛΙΜΑΚΑ

1:5

Α/Α ΣΧΕΔΙΟΥ

**Α.Μ3**

ΗΜΕΡΟΜΗΝΙΑ

ΟΚΤΩΒΡΙΟΣ 2017

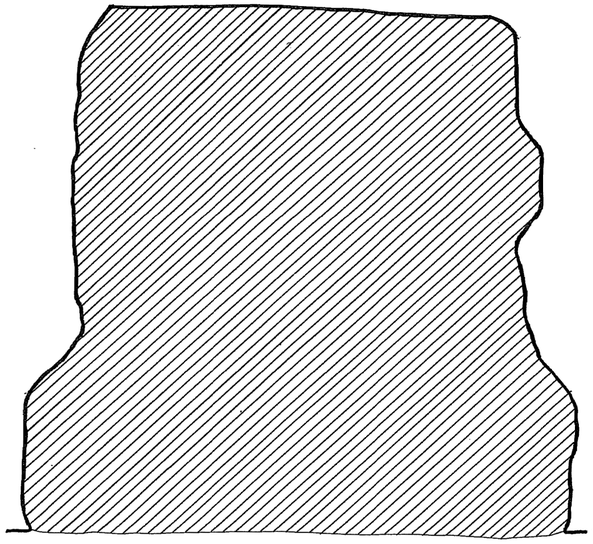

ΤΟΜΗ Α-Α

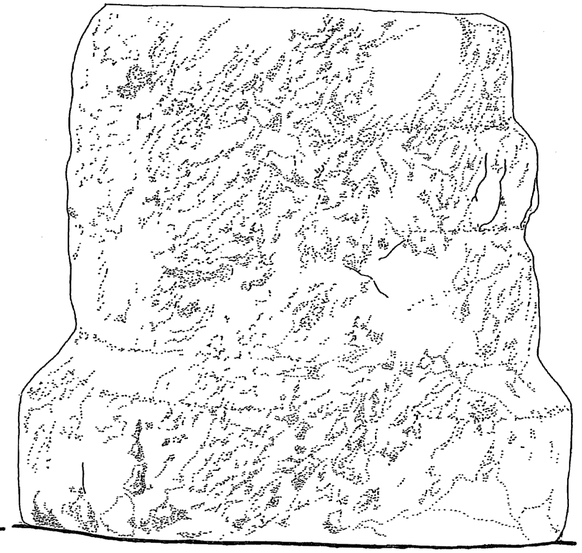

ΟΨΗ 1

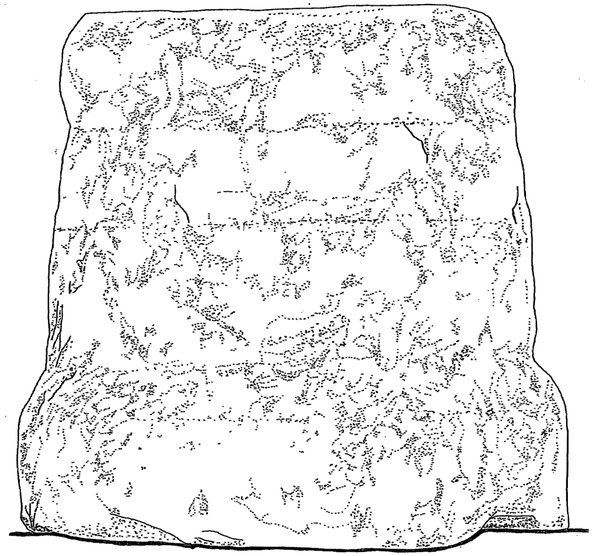

ΟΨΗ 2

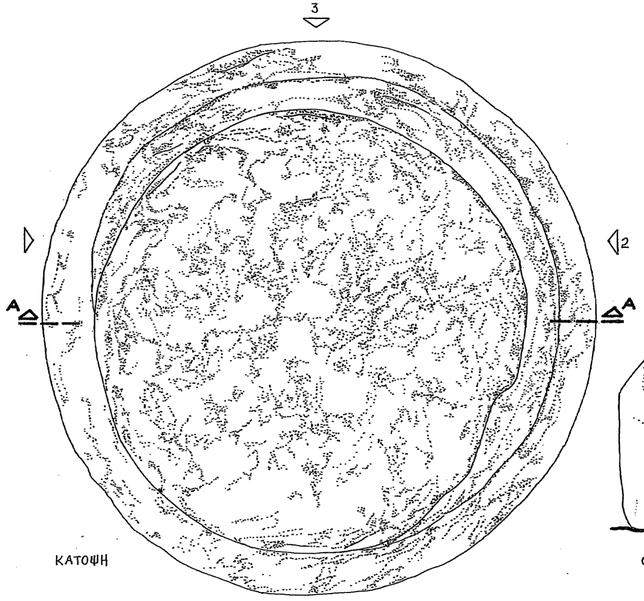


ΚΑΤΟΨΗ

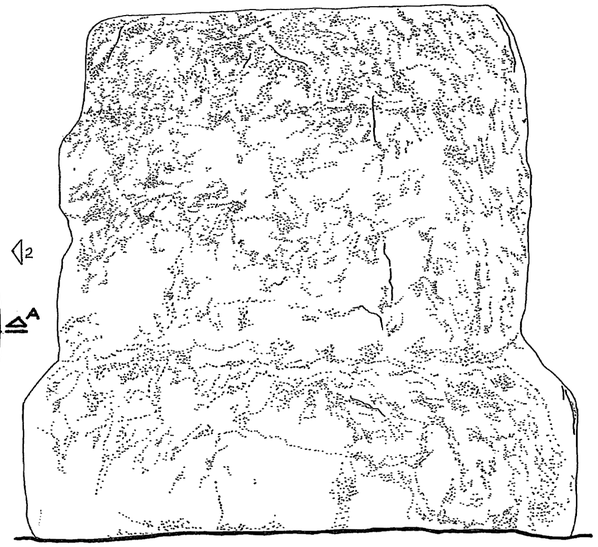

ΟΨΗ 3

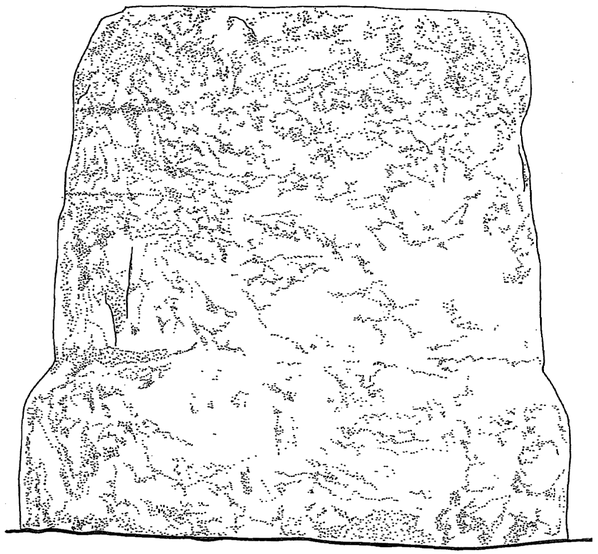

ΟΨΗ 4

0 2 5 10 20 30ΕΚ

ΥΠΟΜΝΗΜΑ

ΕΘΝΙΚΟ ΜΕΤΣΟΒΙΟ ΠΟΛΥΤΕΧΝΕΙΟ
ΣΧΟΛΗ ΑΡΧΙΤΕΚΤΟΝΩΝ ΜΗΧΑΝΙΚΩΝ

Δ.Π.Μ.Σ. - ΠΡΟΣΤΑΣΙΑ ΜΝΗΜΕΙΩΝ
ΚΑΤΕΥΘΥΝΣΗ Α':
ΣΥΝΤΗΡΗΣΗ ΚΑΙ ΑΠΟΚΑΤΑΣΤΑΣΗ
ΙΣΤΟΡΙΚΩΝ ΚΤΙΡΙΩΝ ΚΑΙ ΣΥΝΟΛΩΝ

ΘΕΜΑ

ΔΙΠΛΩΜΑΤΙΚΗ ΕΡΓΑΣΙΑ

ΑΡΧΑΙΑ ΚΡΗΝΗ ΠΕΡΑΧΩΡΑΣ ΚΟΡΙΝΘΙΑΣ

ΣΠΟΥΔΑΣΤΡΙΑ

ΣΩΤΗΡΙΑ ΚΡΙΕΜΑΔΗ
ΑΡΧΙΤΕΚΤΩΝ ΜΗΧΑΝΙΚΟΣ

ΕΠΙΒΛΕΠΩΝ

ΜΑΝΟΛΗΣ ΚΟΡΡΕΣ
ΟΜΟΤΙΜΟΣ ΚΑΘΗΓΗΤΗΣ ΕΜΠ

ΘΕΜΑ ΣΧΕΔΙΟΥ

ΑΠΟΤΥΠΩΣΗ

ΑΡΑΒΔΩΤΟΣ ΣΠΟΝΔΥΛΟΣ

ΚΛΙΜΑΚΑ

1:5

Α/Α ΣΧΕΔΙΟΥ

**Α.Μ4**

ΗΜΕΡΟΜΗΝΙΑ

ΟΚΤΩΒΡΙΟΣ 2017

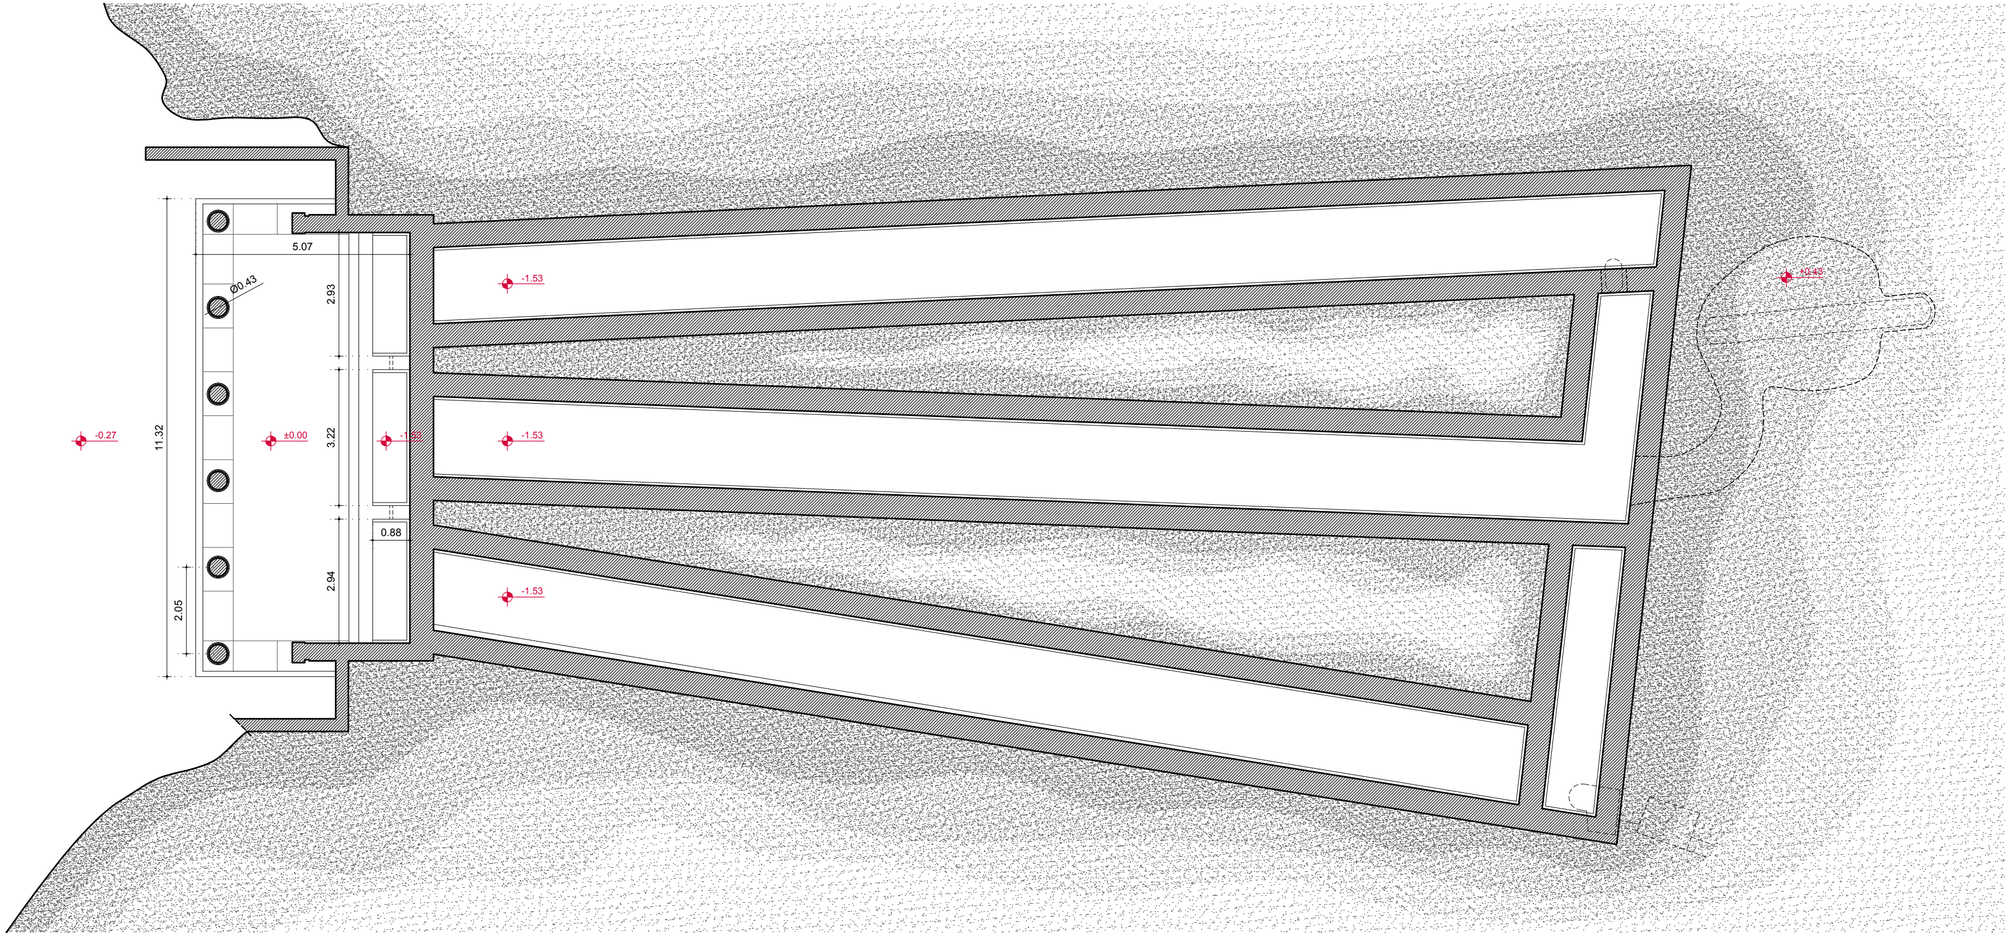


ΚΑΤΟΨΗ

0 0.5 1 2 5 10Μ

ΥΠΟΜΝΗΜΑ

ΕΘΝΙΚΟ ΜΕΤΣΟΒΙΟ ΠΟΛΥΤΕΧΝΕΙΟ
ΣΧΟΛΗ ΑΡΧΙΤΕΚΤΟΝΩΝ ΜΗΧΑΝΙΚΩΝ

Δ.Π.Μ.Σ. - ΠΡΟΣΤΑΣΙΑ ΜΝΗΜΕΙΩΝ
ΚΑΤΕΥΘΥΝΣΗ Α':
ΣΥΝΤΗΡΗΣΗ ΚΑΙ ΑΠΟΚΑΤΑΣΤΑΣΗ
ΙΣΤΟΡΙΚΩΝ ΚΤΙΡΙΩΝ ΚΑΙ ΣΥΝΟΛΩΝ

ΘΕΜΑ

ΔΙΠΛΩΜΑΤΙΚΗ ΕΡΓΑΣΙΑ

ΑΡΧΑΙΑ ΚΡΗΝΗ ΠΕΡΑΧΩΡΑΣ ΚΟΡΙΝΘΙΑΣ

ΣΠΟΥΔΑΣΤΡΙΑ

ΣΩΤΗΡΙΑ ΚΡΙΕΜΑΔΗ
ΑΡΧΙΤΕΚΤΩΝ ΜΗΧΑΝΙΚΟΣ

ΕΠΙΒΛΕΠΩΝ

ΜΑΝΟΛΗΣ ΚΟΡΡΕΣ
ΟΜΟΤΙΜΟΣ ΚΑΘΗΓΗΤΗΣ ΕΜΠ

ΘΕΜΑ ΣΧΕΔΙΟΥ

ΓΡΑΦΙΚΗ ΑΠΟΚΑΤΑΣΤΑΣΗ

ΚΑΤΟΨΗ

ΚΛΙΜΑΚΑ

1:100

Α/Α ΣΧΕΔΙΟΥ

**Β.Κ1**

ΗΜΕΡΟΜΗΝΙΑ

ΟΚΤΩΒΡΙΟΣ 2017

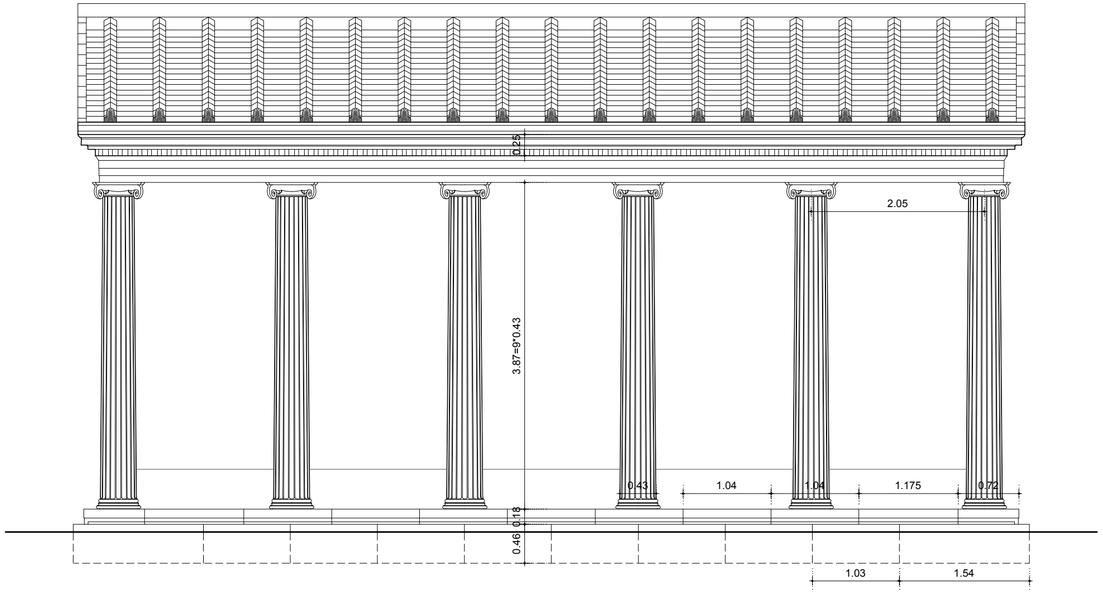


ΟΨΗ

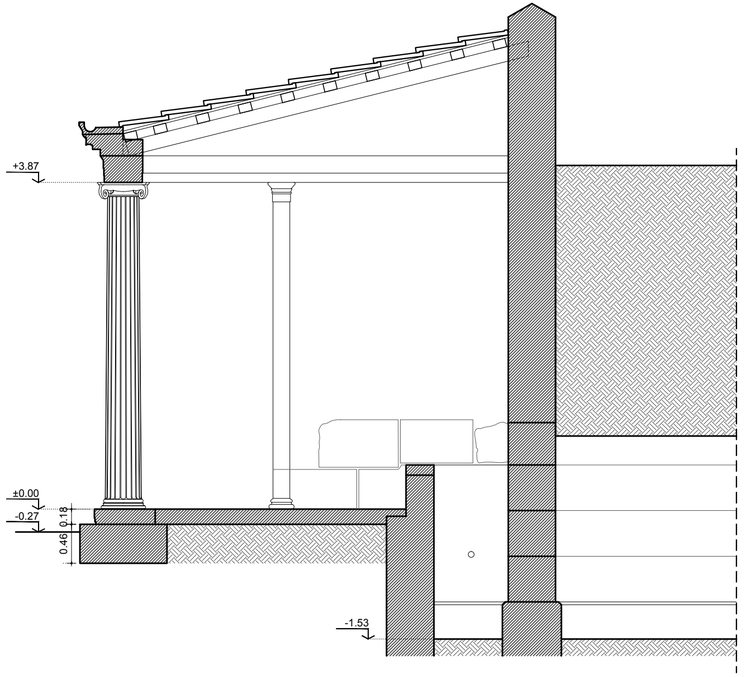


ΤΟΜΗ

0 0.5 1 2 5Μ

ΥΠΟΜΝΗΜΑ

ΕΘΝΙΚΟ ΜΕΤΣΟΒΙΟ ΠΟΛΥΤΕΧΝΕΙΟ
ΣΧΟΛΗ ΑΡΧΙΤΕΚΤΟΝΩΝ ΜΗΧΑΝΙΚΩΝ

Δ.Π.Μ.Σ. - ΠΡΟΣΤΑΣΙΑ ΜΝΗΜΕΙΩΝ
ΚΑΤΕΥΘΥΝΣΗ Α':
ΣΥΝΤΗΡΗΣΗ ΚΑΙ ΑΠΟΚΑΤΑΣΤΑΣΗ
ΙΣΤΟΡΙΚΩΝ ΚΤΙΡΙΩΝ ΚΑΙ ΣΥΝΟΛΩΝ

ΘΕΜΑ
ΔΙΠΛΩΜΑΤΙΚΗ ΕΡΓΑΣΙΑ

ΑΡΧΑΙΑ ΚΡΗΝΗ ΠΕΡΑΧΩΡΑΣ ΚΟΡΙΝΘΙΑΣ

ΣΠΟΥΔΑΣΤΡΙΑ
ΣΩΤΗΡΙΑ ΚΡΙΕΜΑΔΗ
ΑΡΧΙΤΕΚΤΩΝ ΜΗΧΑΝΙΚΟΣ

ΕΠΙΒΛΕΠΩΝ
ΜΑΝΟΛΗΣ ΚΟΡΡΕΣ
ΟΜΟΤΙΜΟΣ ΚΑΘΗΓΗΤΗΣ ΕΜΠ

ΘΕΜΑ ΣΧΕΔΙΟΥ
ΓΡΑΦΙΚΗ ΑΠΟΚΑΤΑΣΤΑΣΗ

ΕΚΔΟΧΗ 1
ΟΨΗ & ΤΟΜΗ

ΚΛΙΜΑΚΑ
1:50

Α/Α ΣΧΕΔΙΟΥ
**Β.Ο2.1**

ΗΜΕΡΟΜΗΝΙΑ
ΟΚΤΩΒΡΙΟΣ 2017

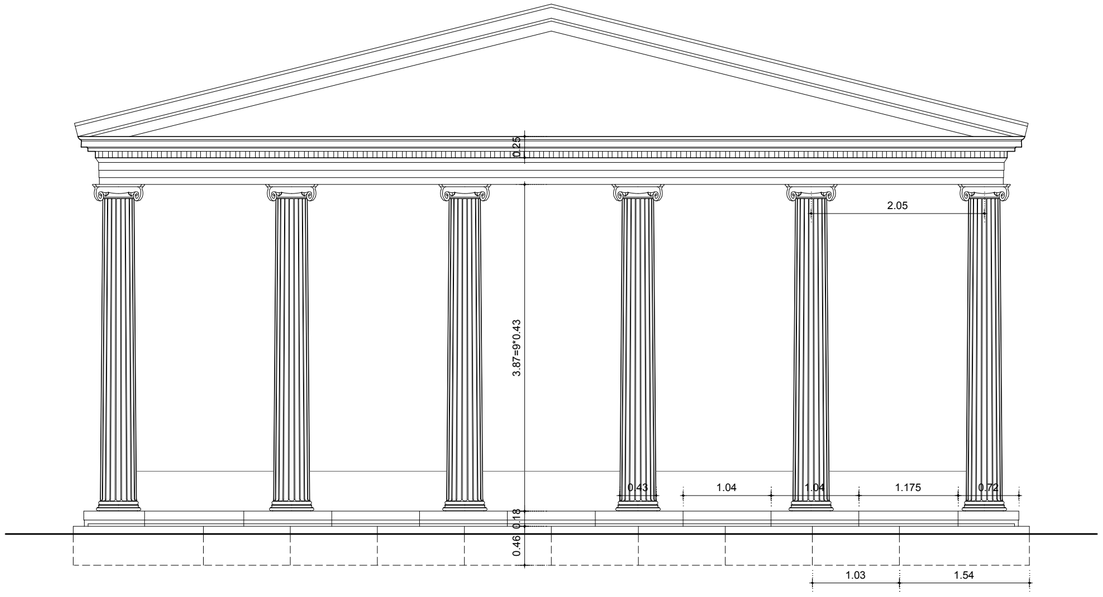


ΟΨΗ

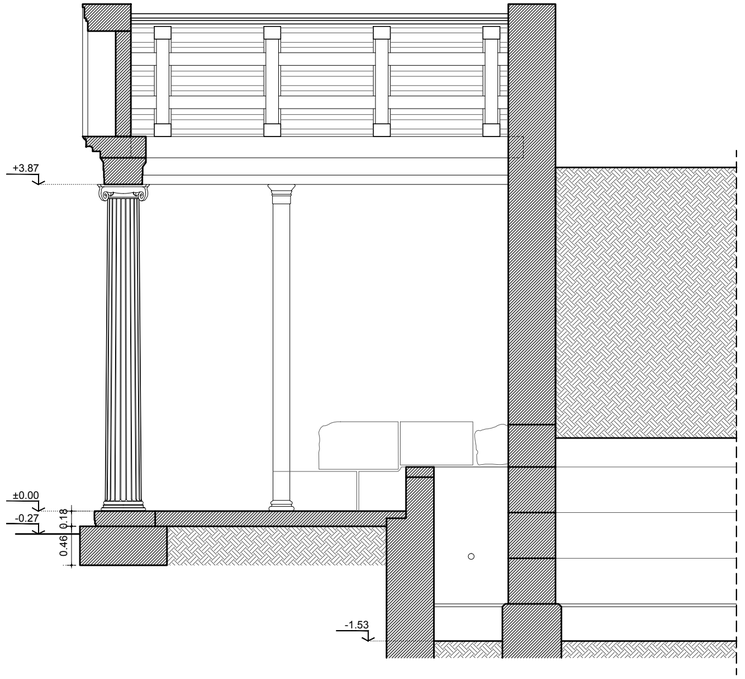


ΤΟΜΗ

0 0.5 1 2 5Μ

ΥΠΟΜΝΗΜΑ

ΕΘΝΙΚΟ ΜΕΤΣΟΒΙΟ ΠΟΛΥΤΕΧΝΕΙΟ
ΣΧΟΛΗ ΑΡΧΙΤΕΚΤΟΝΩΝ ΜΗΧΑΝΙΚΩΝ

Δ.Π.Μ.Σ. - ΠΡΟΣΤΑΣΙΑ ΜΝΗΜΕΙΩΝ
ΚΑΤΕΥΘΥΝΣΗ Α':
ΣΥΝΤΗΡΗΣΗ ΚΑΙ ΑΠΟΚΑΤΑΣΤΑΣΗ
ΙΣΤΟΡΙΚΩΝ ΚΤΙΡΙΩΝ ΚΑΙ ΣΥΝΟΛΩΝ

ΘΕΜΑ

ΔΙΠΛΩΜΑΤΙΚΗ ΕΡΓΑΣΙΑ

ΑΡΧΑΙΑ ΚΡΗΝΗ ΠΕΡΑΧΩΡΑΣ ΚΟΡΙΝΘΙΑΣ

ΣΠΟΥΔΑΣΤΡΙΑ

ΣΩΤΗΡΙΑ ΚΡΙΕΜΑΔΗ
ΑΡΧΙΤΕΚΤΩΝ ΜΗΧΑΝΙΚΟΣ

ΕΠΙΒΛΕΠΩΝ

ΜΑΝΟΛΗΣ ΚΟΡΡΕΣ
ΟΜΟΤΙΜΟΣ ΚΑΘΗΓΗΤΗΣ ΕΜΠ

ΘΕΜΑ ΣΧΕΔΙΟΥ

ΓΡΑΦΙΚΗ ΑΠΟΚΑΤΑΣΤΑΣΗ

ΕΚΔΟΧΗ 2
ΟΨΗ & ΤΟΜΗ

ΚΛΙΜΑΚΑ

1:50

Α/Α ΣΧΕΔΙΟΥ

**Β.Ο2.2**

ΗΜΕΡΟΜΗΝΙΑ

ΟΚΤΩΒΡΙΟΣ 2017

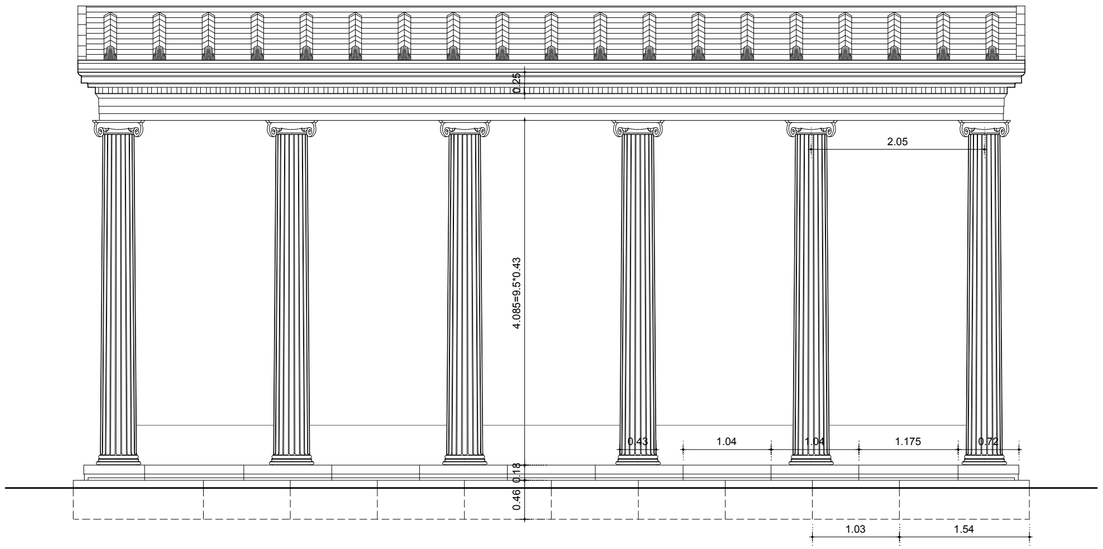


ΟΨΗ

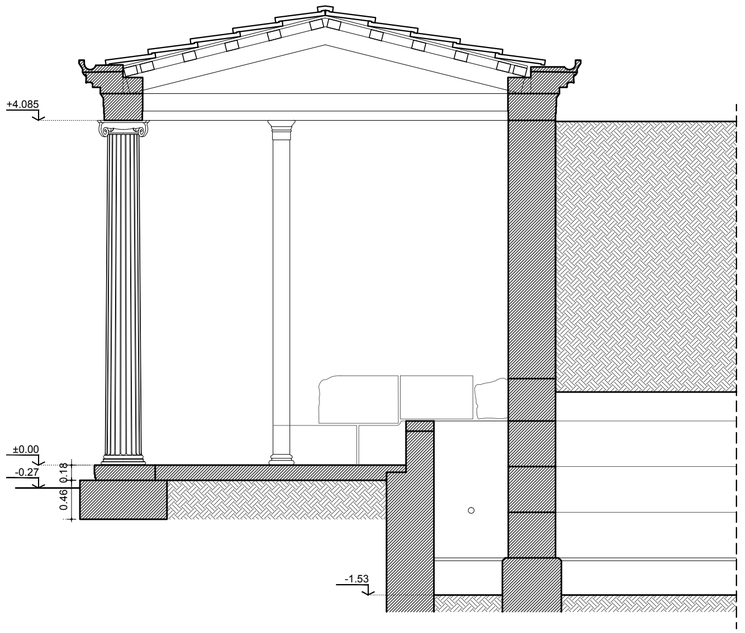


ΤΟΜΗ

0 0.5 1 2 5Μ

ΥΠΟΜΝΗΜΑ

ΕΘΝΙΚΟ ΜΕΤΣΟΒΙΟ ΠΟΛΥΤΕΧΝΕΙΟ
ΣΧΟΛΗ ΑΡΧΙΤΕΚΤΟΝΩΝ ΜΗΧΑΝΙΚΩΝ

Δ.Π.Μ.Σ. - ΠΡΟΣΤΑΣΙΑ ΜΝΗΜΕΙΩΝ
ΚΑΤΕΥΘΥΝΣΗ Α':
ΣΥΝΤΗΡΗΣΗ ΚΑΙ ΑΠΟΚΑΤΑΣΤΑΣΗ
ΙΣΤΟΡΙΚΩΝ ΚΤΙΡΙΩΝ ΚΑΙ ΣΥΝΟΛΩΝ

ΘΕΜΑ

ΔΙΠΛΩΜΑΤΙΚΗ ΕΡΓΑΣΙΑ

ΑΡΧΑΙΑ ΚΡΗΝΗ ΠΕΡΑΧΩΡΑΣ ΚΟΡΙΝΘΙΑΣ

ΣΠΟΥΔΑΣΤΡΙΑ

ΣΩΤΗΡΙΑ ΚΡΙΕΜΑΔΗ
ΑΡΧΙΤΕΚΤΩΝ ΜΗΧΑΝΙΚΟΣ

ΕΠΙΒΛΕΠΩΝ

ΜΑΝΟΛΗΣ ΚΟΡΡΕΣ
ΟΜΟΤΙΜΟΣ ΚΑΘΗΓΗΤΗΣ ΕΜΠ

ΘΕΜΑ ΣΧΕΔΙΟΥ

ΓΡΑΦΙΚΗ ΑΠΟΚΑΤΑΣΤΑΣΗ

ΕΚΔΟΧΗ 3
ΟΨΗ & ΤΟΜΗ

ΚΛΙΜΑΚΑ

1:50

Α/Α ΣΧΕΔΙΟΥ

**Β.Ο2.3**

ΗΜΕΡΟΜΗΝΙΑ

ΟΚΤΩΒΡΙΟΣ 2017

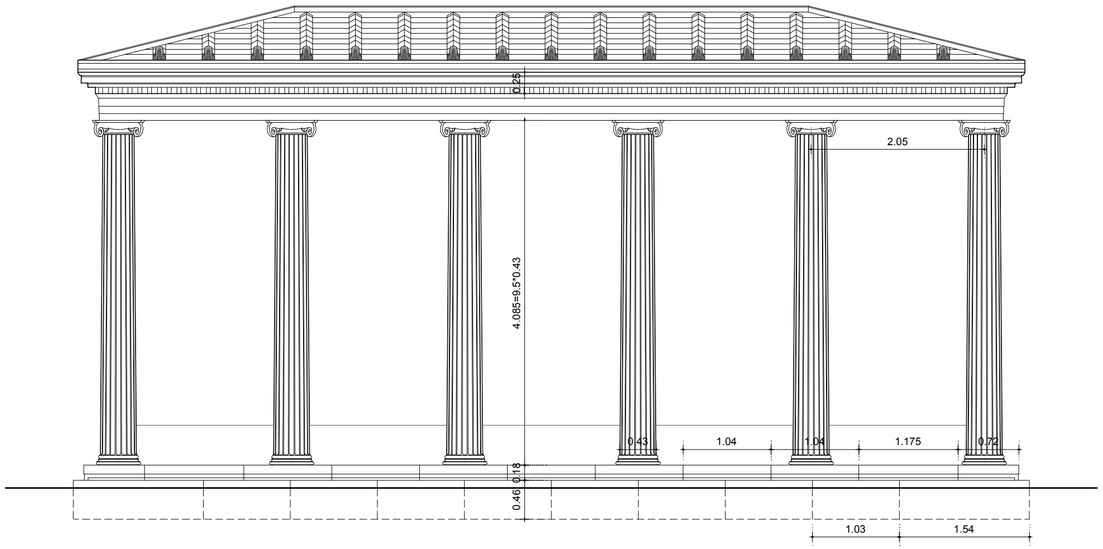


ΟΨΗ

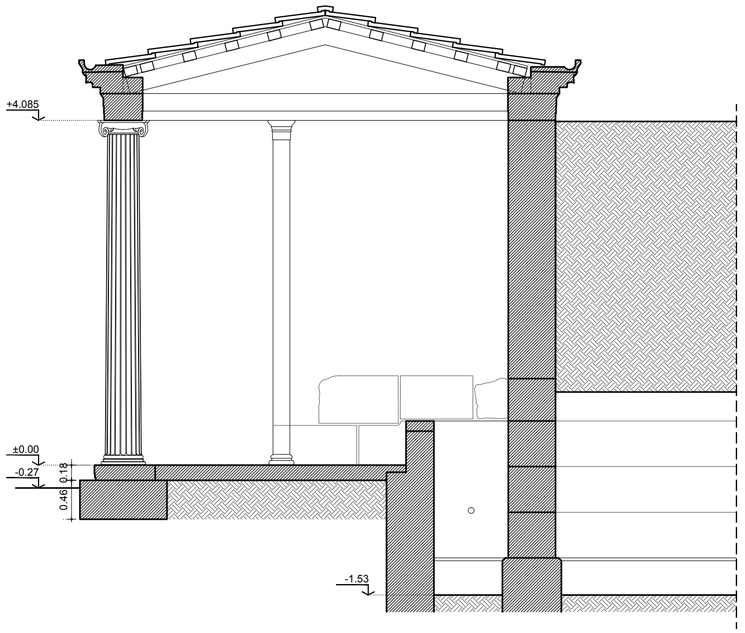


ΤΟΜΗ

0 0.5 1 2 5Μ

ΥΠΟΜΝΗΜΑ

ΕΘΝΙΚΟ ΜΕΤΣΟΒΙΟ ΠΟΛΥΤΕΧΝΕΙΟ
ΣΧΟΛΗ ΑΡΧΙΤΕΚΤΟΝΩΝ ΜΗΧΑΝΙΚΩΝ

Δ.Π.Μ.Σ. - ΠΡΟΣΤΑΣΙΑ ΜΝΗΜΕΙΩΝ
ΚΑΤΕΥΘΥΝΣΗ Α':
ΣΥΝΤΗΡΗΣΗ ΚΑΙ ΑΠΟΚΑΤΑΣΤΑΣΗ
ΙΣΤΟΡΙΚΩΝ ΚΤΙΡΙΩΝ ΚΑΙ ΣΥΝΟΛΩΝ

ΘΕΜΑ

ΔΙΠΛΩΜΑΤΙΚΗ ΕΡΓΑΣΙΑ

ΑΡΧΑΙΑ ΚΡΗΝΗ ΠΕΡΑΧΩΡΑΣ ΚΟΡΙΝΘΙΑΣ

ΣΠΟΥΔΑΣΤΡΙΑ

ΣΩΤΗΡΙΑ ΚΡΙΕΜΑΔΗ
ΑΡΧΙΤΕΚΤΩΝ ΜΗΧΑΝΙΚΟΣ

ΕΠΙΒΛΕΠΩΝ

ΜΑΝΟΛΗΣ ΚΟΡΡΕΣ
ΟΜΟΤΙΜΟΣ ΚΑΘΗΓΗΤΗΣ ΕΜΠ

ΘΕΜΑ ΣΧΕΔΙΟΥ

ΓΡΑΦΙΚΗ ΑΠΟΚΑΤΑΣΤΑΣΗ

ΕΚΔΟΧΗ 4
ΟΨΗ & ΤΟΜΗ

ΚΛΙΜΑΚΑ

1:50

Α/Α ΣΧΕΔΙΟΥ

**Β.Ο2.4**

ΗΜΕΡΟΜΗΝΙΑ

ΟΚΤΩΒΡΙΟΣ 2017

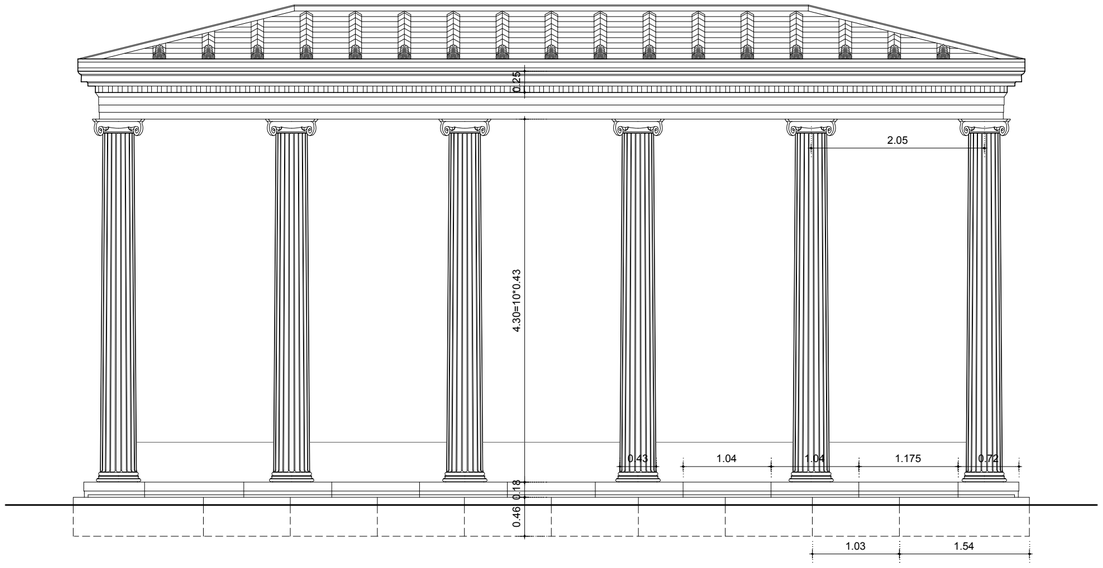


ΟΨΗ

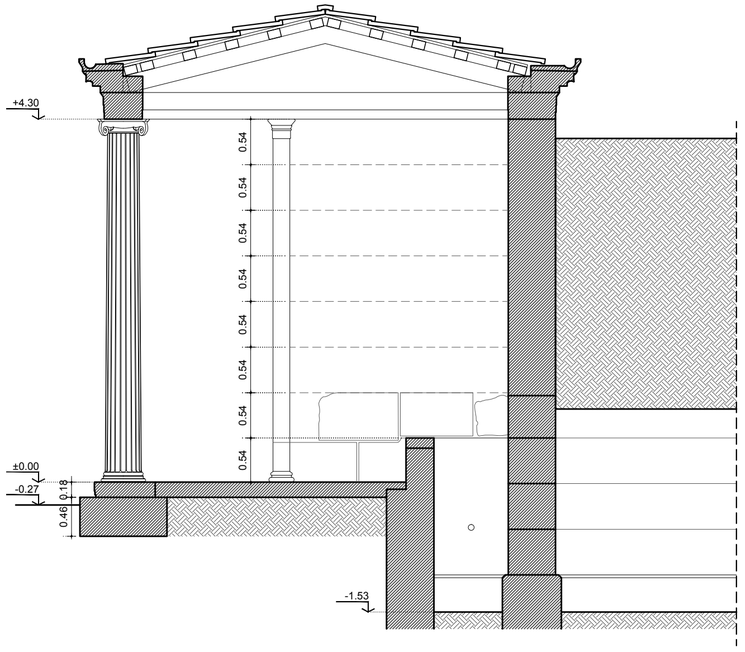


ΤΟΜΗ

ΥΠΟΜΝΗΜΑ

ΕΘΝΙΚΟ ΜΕΤΣΟΒΙΟ ΠΟΛΥΤΕΧΝΕΙΟ
ΣΧΟΛΗ ΑΡΧΙΤΕΚΤΟΝΩΝ ΜΗΧΑΝΙΚΩΝ

Δ.Π.Μ.Σ. - ΠΡΟΣΤΑΣΙΑ ΜΝΗΜΕΙΩΝ
ΚΑΤΕΥΘΥΝΣΗ Α':
ΣΥΝΤΗΡΗΣΗ ΚΑΙ ΑΠΟΚΑΤΑΣΤΑΣΗ
ΙΣΤΟΡΙΚΩΝ ΚΤΙΡΙΩΝ ΚΑΙ ΣΥΝΟΛΩΝ

ΘΕΜΑ

ΔΙΠΛΩΜΑΤΙΚΗ ΕΡΓΑΣΙΑ

ΑΡΧΑΙΑ ΚΡΗΝΗ ΠΕΡΑΧΩΡΑΣ ΚΟΡΙΝΘΙΑΣ

ΣΠΟΥΔΑΣΤΡΙΑ

ΣΩΤΗΡΙΑ ΚΡΙΕΜΑΔΗ
ΑΡΧΙΤΕΚΤΩΝ ΜΗΧΑΝΙΚΟΣ

ΕΠΙΒΛΕΠΩΝ

ΜΑΝΟΛΗΣ ΚΟΡΡΕΣ
ΟΜΟΤΙΜΟΣ ΚΑΘΗΓΗΤΗΣ ΕΜΠ

ΘΕΜΑ ΣΧΕΔΙΟΥ

ΓΡΑΦΙΚΗ ΑΠΟΚΑΤΑΣΤΑΣΗ

ΕΚΔΟΧΗ 5
ΟΨΗ & ΤΟΜΗ

ΚΛΙΜΑΚΑ

1:50

Α/Α ΣΧΕΔΙΟΥ

**Β.Ο2.5**

ΗΜΕΡΟΜΗΝΙΑ

ΟΚΤΩΒΡΙΟΣ 2017

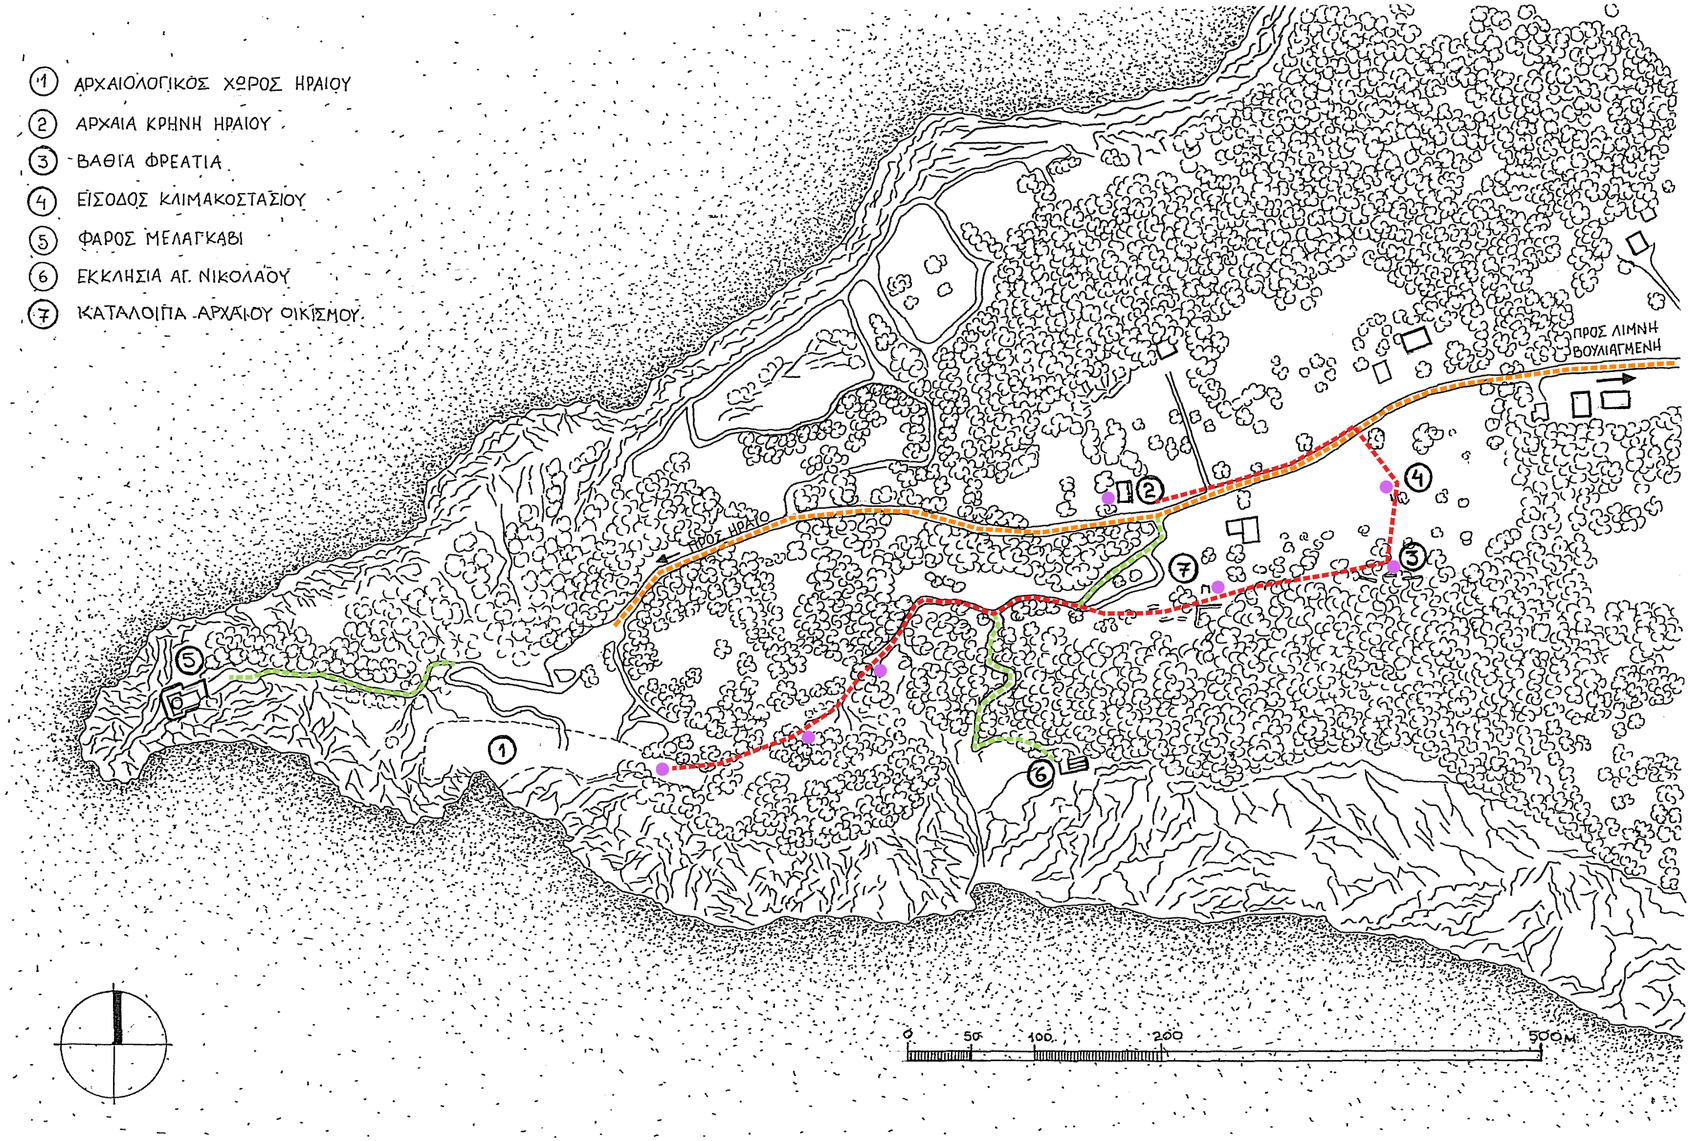


ΥΠΟΜΝΗΜΑ

- ΚΥΡΙΟΣ ΟΔΙΚΟΣ ΑΞΟΝΑΣ
- ΝΕΟ ΜΟΝΟΠΑΤΙ - ΝΕΑ ΠΕΡΙΠΑΤΗΤΙΚΗ ΔΙΑΔΡΟΜΗ
- ΒΕΛΤΙΩΣΗ ΥΦΙΣΤΑΜΕΝΟΥ ΜΟΝΟΠΑΤΙΟΥ
- ΣΗΜΕΙΟ ΣΤΑΣΗΣ - ΣΗΜΕΙΟ ΕΝΔΙΑΦΕΡΟΝΤΟΣ

ΕΘΝΙΚΟ ΜΕΤΣΟΒΙΟ ΠΟΛΥΤΕΧΝΕΙΟ
ΣΧΟΛΗ ΑΡΧΙΤΕΚΤΟΝΩΝ ΜΗΧΑΝΙΚΩΝ

Δ.Π.Μ.Σ. - ΠΡΟΣΤΑΣΙΑ ΜΝΗΜΕΙΩΝ
ΚΑΤΕΥΘΥΝΣΗ Α':
ΣΥΝΤΗΡΗΣΗ ΚΑΙ ΑΠΟΚΑΤΑΣΤΑΣΗ
ΙΣΤΟΡΙΚΩΝ ΚΤΙΡΙΩΝ ΚΑΙ ΣΥΝΟΛΩΝ

ΘΕΜΑ

ΔΙΠΛΩΜΑΤΙΚΗ ΕΡΓΑΣΙΑ

ΑΡΧΑΙΑ ΚΡΗΝΗ ΠΕΡΑΧΩΡΑΣ ΚΟΡΙΝΘΙΑΣ

ΣΠΟΥΔΑΣΤΡΙΑ

ΣΩΤΗΡΙΑ ΚΡΙΕΜΑΔΗ
ΑΡΧΙΤΕΚΤΩΝ ΜΗΧΑΝΙΚΟΣ

ΕΠΙΒΛΕΠΩΝ

ΜΑΝΟΛΗΣ ΚΟΡΡΕΣ
ΟΜΟΤΙΜΟΣ ΚΑΘΗΓΗΤΗΣ ΕΜΠ

ΘΕΜΑ ΣΧΕΔΙΟΥ

ΠΡΟΤΑΣΗ

ΓΕΝΙΚΗ ΚΑΤΟΨΗ
ΕΥΡΥΤΕΡΗΣ ΠΕΡΙΟΧΗΣ

ΚΛΙΜΑΚΑ

Α/Α ΣΧΕΔΙΟΥ

**Γ.Κ1**

ΗΜΕΡΟΜΗΝΙΑ

ΟΚΤΩΒΡΙΟΣ 2017

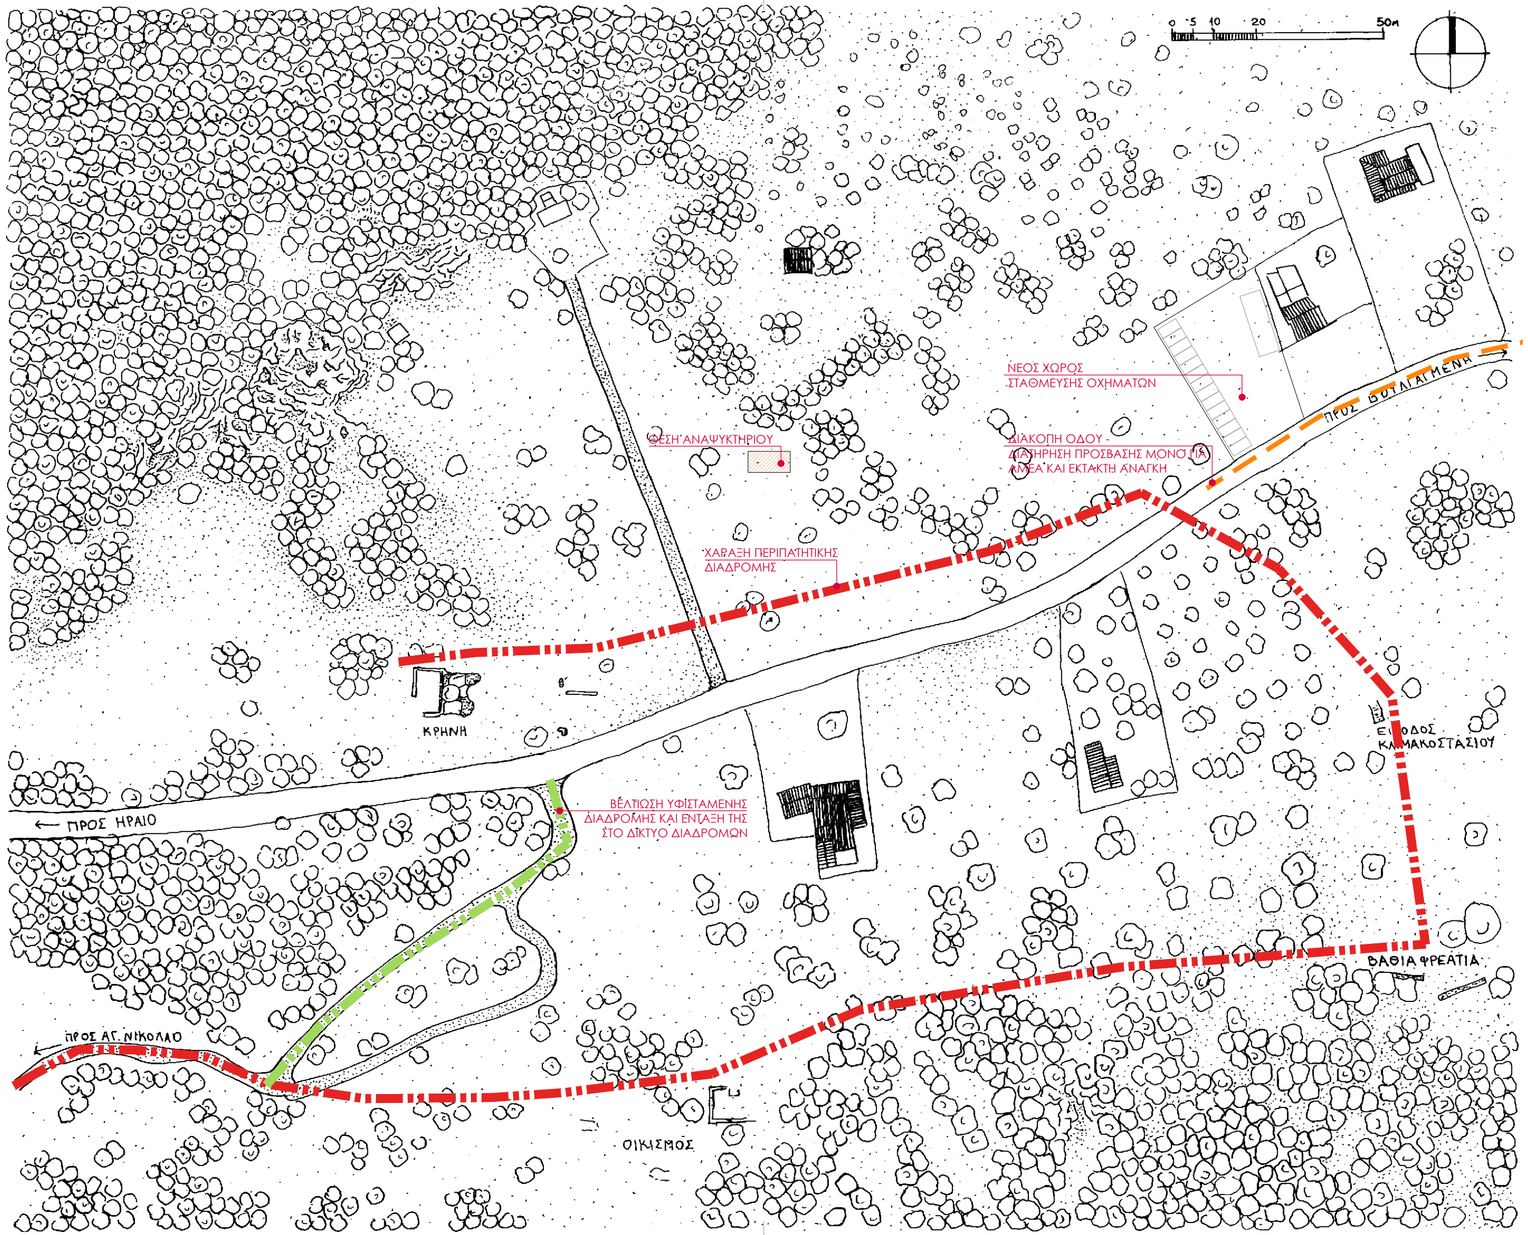


ΥΠΟΜΝΗΜΑ

ΚΥΡΙΟΣ ΟΔΙΚΟΣ ΑΞΟΝΑΣ

ΝΕΟ ΜΟΝΟΠΑΤΙ -
ΝΕΑ ΠΕΡΙΠΑΤΗΤΙΚΗ ΔΙΑΔΡΟΜΗ

ΒΕΛΤΙΩΣΗ ΥΦΙΣΤΑΜΕΝΟΥ
ΜΟΝΟΠΑΤΙΟΥ


ΕΘΝΙΚΟ ΜΕΤΣΟΒΙΟ ΠΟΛΥΤΕΧΝΕΙΟ
ΣΧΟΛΗ ΑΡΧΙΤΕΚΤΟΝΩΝ ΜΗΧΑΝΙΚΩΝ

Δ.Π.Μ.Σ. - ΠΡΟΣΤΑΣΙΑ ΜΝΗΜΕΙΩΝ
ΚΑΤΕΥΘΥΝΣΗ Α':
ΣΥΝΤΗΡΗΣΗ ΚΑΙ ΑΠΟΚΑΤΑΣΤΑΣΗ
ΙΣΤΟΡΙΚΩΝ ΚΤΙΡΙΩΝ ΚΑΙ ΣΥΝΟΛΩΝ


ΘΕΜΑ

ΔΙΠΛΩΜΑΤΙΚΗ ΕΡΓΑΣΙΑ

ΑΡΧΑΙΑ ΚΡΗΝΗ ΠΕΡΑΧΩΡΑΣ ΚΟΡΙΝΘΙΑΣ


ΣΠΟΥΔΑΣΤΡΙΑ

ΣΩΤΗΡΙΑ ΚΡΙΕΜΑΔΗ
ΑΡΧΙΤΕΚΤΩΝ ΜΗΧΑΝΙΚΟΣ

ΕΠΙΒΛΕΠΩΝ

ΜΑΝΟΛΗΣ ΚΟΡΡΕΣ
ΟΜΟΤΙΜΟΣ ΚΑΘΗΓΗΤΗΣ ΕΜΠ


ΘΕΜΑ ΣΧΕΔΙΟΥ

ΠΡΟΤΑΣΗ

ΓΕΝΙΚΗ ΚΑΤΟΨΗ
ΥΔΡΑΥΛΙΚΩΝ ΣΥΣΤΗΜΑΤΩΝ

ΚΛΙΜΑΚΑ

1:1000

Α/Α ΣΧΕΔΙΟΥ

**Γ.Κ2**

ΗΜΕΡΟΜΗΝΙΑ

ΟΚΤΩΒΡΙΟΣ 2017

ΥΠΟΜΝΗΜΑ

- ΑΝΑΤΑΞΗ ΑΥΘΕΝΤΙΚΟΥ ΥΛΙΚΟΥ ΣΤΗΝ ΑΡΧΙΚΗ ΘΕΣΗ
- ΠΡΟΣΘΗΚΗ ΝΕΟΥ ΥΛΙΚΟΥ ΜΕ ΤΕΧΝΗΤΟ ΛΙΘΟ
- ΔΙΑΜΟΡΦΩΣΗ ΘΟΛΟΔΟΜΙΑΣ ΜΕ ΧΥΤΟ ΥΛΙΚΟ (ΣΕ ΤΟΜΗ)
- ΔΙΑΜΟΡΦΩΣΗ ΘΟΛΟΔΟΜΙΑΣ ΜΕ ΧΥΤΟ ΥΛΙΚΟ
- ΔΙΑΒΑΘΜΙΣΜΕΝΑ ΑΔΡΑΝΗ ΚΑΙ ΕΝΣΩΜΑΤΩΣΗ ΚΑΤΑΠΕΣΜΕΝΩΝ ΒΡΑΧΟΤΕΜΑΧΙΩΝ

ΕΘΝΙΚΟ ΜΕΤΣΟΒΙΟ ΠΟΛΥΤΕΧΝΕΙΟ
ΣΧΟΛΗ ΑΡΧΙΤΕΚΤΟΝΩΝ ΜΗΧΑΝΙΚΩΝ

Δ.Π.Μ.Σ. - ΠΡΟΣΤΑΣΙΑ ΜΝΗΜΕΙΩΝ
ΚΑΤΕΥΘΥΝΣΗ Α':
ΣΥΝΤΗΡΗΣΗ ΚΑΙ ΑΠΟΚΑΤΑΣΤΑΣΗ
ΙΣΤΟΡΙΚΩΝ ΚΤΙΡΙΩΝ ΚΑΙ ΣΥΝΟΛΩΝ

ΘΕΜΑ

ΔΙΠΛΩΜΑΤΙΚΗ ΕΡΓΑΣΙΑ

ΑΡΧΑΙΑ ΚΡΗΝΗ ΠΕΡΑΧΩΡΑΣ ΚΟΡΙΝΘΙΑΣ

ΣΠΟΥΔΑΣΤΡΙΑ

ΣΩΤΗΡΙΑ ΚΡΙΕΜΑΔΗ
ΑΡΧΙΤΕΚΤΩΝ ΜΗΧΑΝΙΚΟΣ

ΕΠΙΒΛΕΠΩΝ

ΜΑΝΟΛΗΣ ΚΟΡΡΕΣ
ΟΜΟΤΙΜΟΣ ΚΑΘΗΓΗΤΗΣ ΕΜΠ

ΘΕΜΑ ΣΧΕΔΙΟΥ

ΠΡΟΤΑΣΗ

ΚΑΤΟΨΗ ΚΡΗΝΗΣ

ΚΛΙΜΑΚΑ
1:100

Α/Α ΣΧΕΔΙΟΥ
**Γ.Κ3**

ΗΜΕΡΟΜΗΝΙΑ
ΟΚΤΩΒΡΙΟΣ 2017

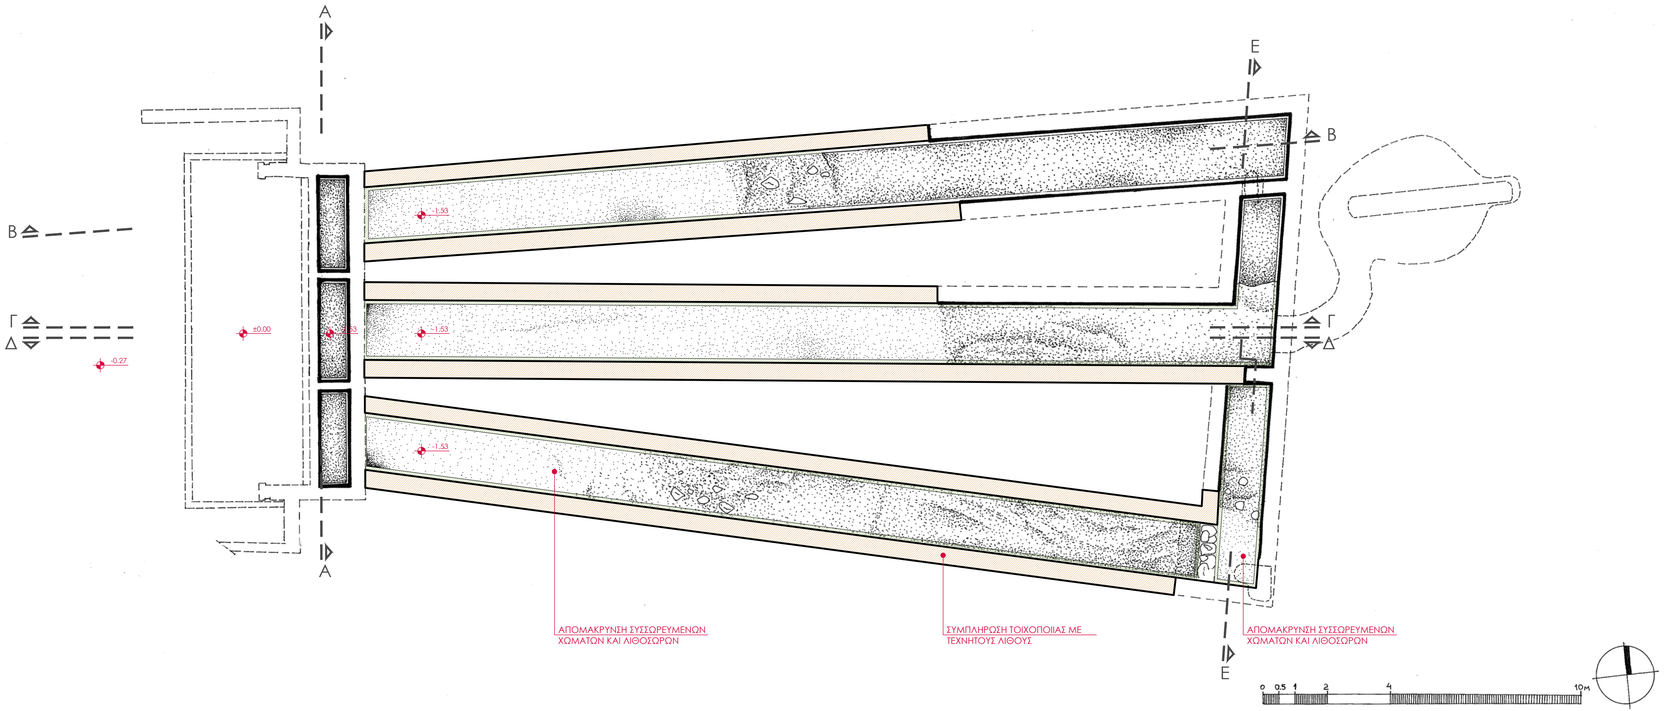


ΥΠΟΜΝΗΜΑ

- ΑΝΑΤΑΞΗ ΑΥΘΕΝΤΙΚΟΥ ΥΛΙΚΟΥ ΣΤΗΝ ΑΡΧΙΚΗ ΘΕΣΗ
- ΠΡΟΣΘΗΚΗ ΝΕΟΥ ΥΛΙΚΟΥ ΜΕ ΤΕΧΝΗΤΟ ΛΙΘΟ
- ΔΙΑΜΟΡΦΩΣΗ ΘΟΛΟΔΟΜΙΑΣ ΜΕ ΧΥΤΟ ΥΛΙΚΟ (ΣΕ ΤΟΜΗ)
- ΔΙΑΜΟΡΦΩΣΗ ΘΟΛΟΔΟΜΙΑΣ ΜΕ ΧΥΤΟ ΥΛΙΚΟ
- ΔΙΑΒΑΘΜΙΣΜΕΝΑ ΑΔΡΑΝΗ ΚΑΙ ΕΝΣΩΜΑΤΩΣΗ ΚΑΤΑΠΕΣΜΕΝΩΝ ΒΡΑΧΟΤΕΜΑΧΙΩΝ

ΕΘΝΙΚΟ ΜΕΤΣΟΒΙΟ ΠΟΛΥΤΕΧΝΕΙΟ
ΣΧΟΛΗ ΑΡΧΙΤΕΚΤΟΝΩΝ ΜΗΧΑΝΙΚΩΝ

Δ.Π.Μ.Σ. - ΠΡΟΣΤΑΣΙΑ ΜΝΗΜΕΙΩΝ
ΚΑΤΕΥΘΥΝΣΗ Α':
ΣΥΝΤΗΡΗΣΗ ΚΑΙ ΑΠΟΚΑΤΑΣΤΑΣΗ
ΙΣΤΟΡΙΚΩΝ ΚΤΙΡΙΩΝ ΚΑΙ ΣΥΝΟΛΩΝ

ΘΕΜΑ

ΔΙΠΛΩΜΑΤΙΚΗ ΕΡΓΑΣΙΑ

ΑΡΧΑΙΑ ΚΡΗΝΗ ΠΕΡΑΧΩΡΑΣ ΚΟΡΙΝΘΙΑΣ

ΣΠΟΥΔΑΣΤΡΙΑ

ΣΩΤΗΡΙΑ ΚΡΙΕΜΑΔΗ
ΑΡΧΙΤΕΚΤΩΝ ΜΗΧΑΝΙΚΟΣ

ΕΠΙΒΛΕΠΩΝ

ΜΑΝΟΛΗΣ ΚΟΡΡΕΣ
ΟΜΟΤΙΜΟΣ ΚΑΘΗΓΗΤΗΣ ΕΜΠ

ΘΕΜΑ ΣΧΕΔΙΟΥ

ΠΡΟΤΑΣΗ

ΚΑΤΟΨΗ
ΔΕΞΑΜΕΝΩΝ ΚΡΗΝΗΣ

ΚΛΙΜΑΚΑ

1:100

Α/Α ΣΧΕΔΙΟΥ

**Γ.Κ4**

ΗΜΕΡΟΜΗΝΙΑ

ΟΚΤΩΒΡΙΟΣ 2017

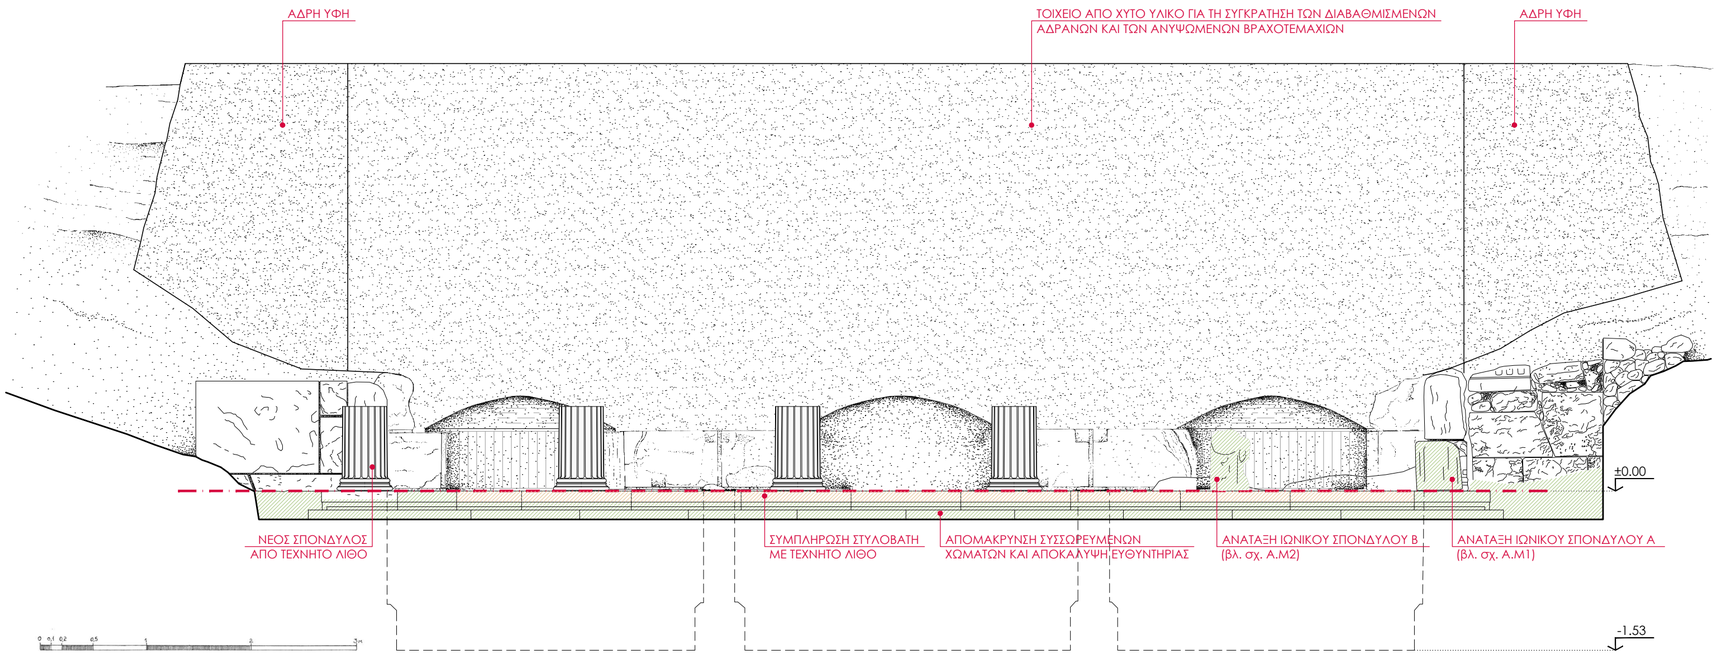


ΥΠΟΜΝΗΜΑ

- ΑΝΑΤΑΞΗ ΑΥΘΕΝΤΙΚΟΥ ΥΛΙΚΟΥ ΣΤΗΝ ΑΡΧΙΚΗ ΘΕΣΗ
- ΠΡΟΣΘΗΚΗ ΝΕΟΥ ΥΛΙΚΟΥ ΜΕ ΤΕΧΝΗΤΟ ΛΙΘΟ
- ΔΙΑΜΟΡΦΩΣΗ ΘΟΛΟΔΟΜΙΑΣ ΜΕ ΧΥΤΟ ΥΛΙΚΟ (ΣΕ ΤΟΜΗ)
- ΔΙΑΜΟΡΦΩΣΗ ΘΟΛΟΔΟΜΙΑΣ ΜΕ ΧΥΤΟ ΥΛΙΚΟ
- ΔΙΑΒΑΘΜΙΣΜΕΝΑ ΑΔΡΑΝΗ ΚΑΙ ΕΝΣΩΜΑΤΩΣΗ ΚΑΤΑΠΕΣΜΕΝΩΝ ΒΡΑΧΟΤΕΜΑΧΙΩΝ

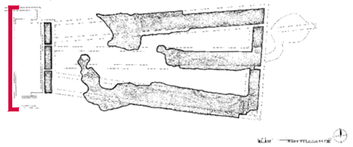

ΕΘΝΙΚΟ ΜΕΤΣΟΒΙΟ ΠΟΛΥΤΕΧΝΕΙΟ
ΣΧΟΛΗ ΑΡΧΙΤΕΚΤΟΝΩΝ ΜΗΧΑΝΙΚΩΝ

Δ.Π.Μ.Σ. - ΠΡΟΣΤΑΣΙΑ ΜΝΗΜΕΙΩΝ
ΚΑΤΕΥΘΥΝΣΗ Α':
ΣΥΝΤΗΡΗΣΗ ΚΑΙ ΑΠΟΚΑΤΑΣΤΑΣΗ
ΙΣΤΟΡΙΚΩΝ ΚΤΙΡΙΩΝ ΚΑΙ ΣΥΝΟΛΩΝ

ΘΕΜΑ

ΔΙΠΛΩΜΑΤΙΚΗ ΕΡΓΑΣΙΑ

ΑΡΧΑΙΑ ΚΡΗΝΗ ΠΕΡΑΧΩΡΑΣ ΚΟΡΙΝΘΙΑΣ

ΣΠΟΥΔΑΣΤΡΙΑ

ΣΩΤΗΡΙΑ ΚΡΙΕΜΑΔΗ
ΑΡΧΙΤΕΚΤΩΝ ΜΗΧΑΝΙΚΟΣ

ΕΠΙΒΛΕΠΩΝ

ΜΑΝΟΛΗΣ ΚΟΡΡΕΣ
ΟΜΟΤΙΜΟΣ ΚΑΘΗΓΗΤΗΣ ΕΜΠ

ΘΕΜΑ ΣΧΕΔΙΟΥ

ΠΡΟΤΑΣΗ

ΔΥΤΙΚΗ ΟΨΗ

ΚΛΙΜΑΚΑ

1:40

Α/Α ΣΧΕΔΙΟΥ

**Γ.01**

ΗΜΕΡΟΜΗΝΙΑ

ΟΚΤΩΒΡΙΟΣ 2017

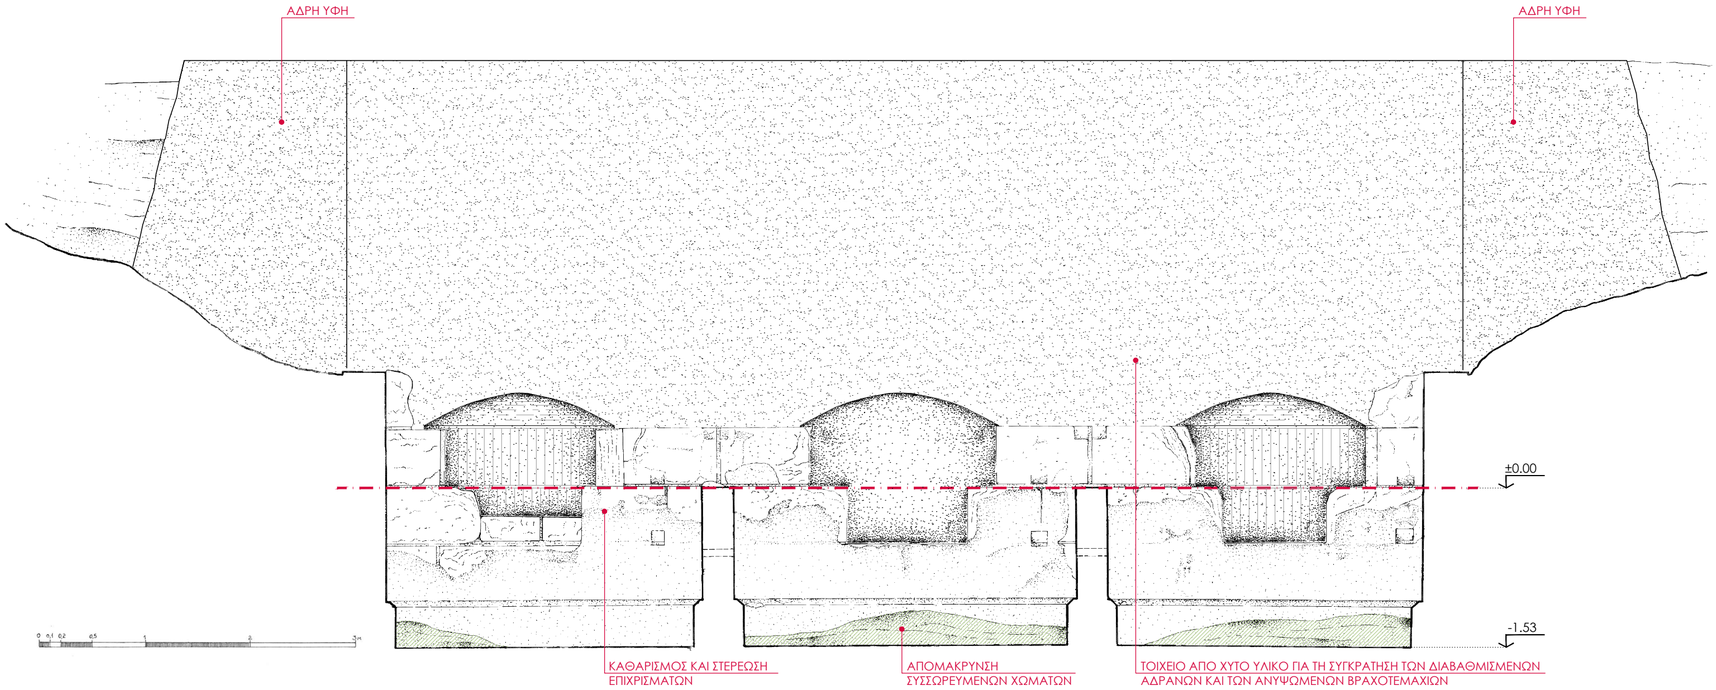


ΥΠΟΜΝΗΜΑ

ΑΝΑΤΑΞΗ ΑΥΘΕΝΤΙΚΟΥ ΥΛΙΚΟΥ ΣΤΗΝ ΑΡΧΙΚΗ ΘΕΣΗ

ΠΡΟΣΘΗΚΗ ΝΕΟΥ ΥΛΙΚΟΥ ΜΕ ΤΕΧΝΗΤΟ ΛΙΘΟ

ΔΙΑΜΟΡΦΩΣΗ ΘΟΛΟΔΟΜΙΑΣ ΜΕ ΧΥΤΟ ΥΛΙΚΟ (ΣΕ ΤΟΜΗ)

ΔΙΑΜΟΡΦΩΣΗ ΘΟΛΟΔΟΜΙΑΣ ΜΕ ΧΥΤΟ ΥΛΙΚΟ

ΔΙΑΒΑΘΜΙΣΜΕΝΑ ΑΔΡΑΝΗ ΚΑΙ ΕΝΣΩΜΑΤΩΣΗ ΚΑΤΑΠΕΣΜΕΝΩΝ ΒΡΑΧΟΤΕΜΑΧΙΩΝ

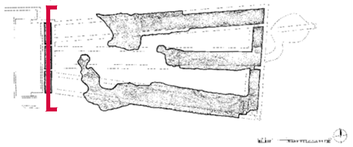

ΕΘΝΙΚΟ ΜΕΤΣΟΒΙΟ ΠΟΛΥΤΕΧΝΕΙΟ
ΣΧΟΛΗ ΑΡΧΙΤΕΚΤΟΝΩΝ ΜΗΧΑΝΙΚΩΝ

Δ.Π.Μ.Σ. - ΠΡΟΣΤΑΣΙΑ ΜΝΗΜΕΙΩΝ
ΚΑΤΕΥΘΥΝΣΗ Α':
ΣΥΝΤΗΡΗΣΗ ΚΑΙ ΑΠΟΚΑΤΑΣΤΑΣΗ
ΙΣΤΟΡΙΚΩΝ ΚΤΙΡΙΩΝ ΚΑΙ ΣΥΝΟΛΩΝ

ΘΕΜΑ

ΔΙΠΛΩΜΑΤΙΚΗ ΕΡΓΑΣΙΑ

ΑΡΧΑΙΑ ΚΡΗΝΗ ΠΕΡΑΧΩΡΑΣ ΚΟΡΙΝΘΙΑΣ

ΣΠΟΥΔΑΣΤΡΙΑ

ΣΩΤΗΡΙΑ ΚΡΙΕΜΑΔΗ
ΑΡΧΙΤΕΚΤΩΝ ΜΗΧΑΝΙΚΟΣ

ΕΠΙΒΛΕΠΩΝ

ΜΑΝΟΛΗΣ ΚΟΡΡΕΣ
ΟΜΟΤΙΜΟΣ ΚΑΘΗΓΗΤΗΣ ΕΜΠ

ΘΕΜΑ ΣΧΕΔΙΟΥ

ΠΡΟΤΑΣΗ

ΤΟΜΗ Α-Α

ΕΓΚΑΡΣΙΑ ΤΟΜΗ ΣΤΟΥΣ ΤΑΜΙΕΥΤΗΡΕΣ

ΚΛΙΜΑΚΑ

1:40

Α/Α ΣΧΕΔΙΟΥ

**Γ.Τ1**

ΗΜΕΡΟΜΗΝΙΑ

ΟΚΤΩΒΡΙΟΣ 2017

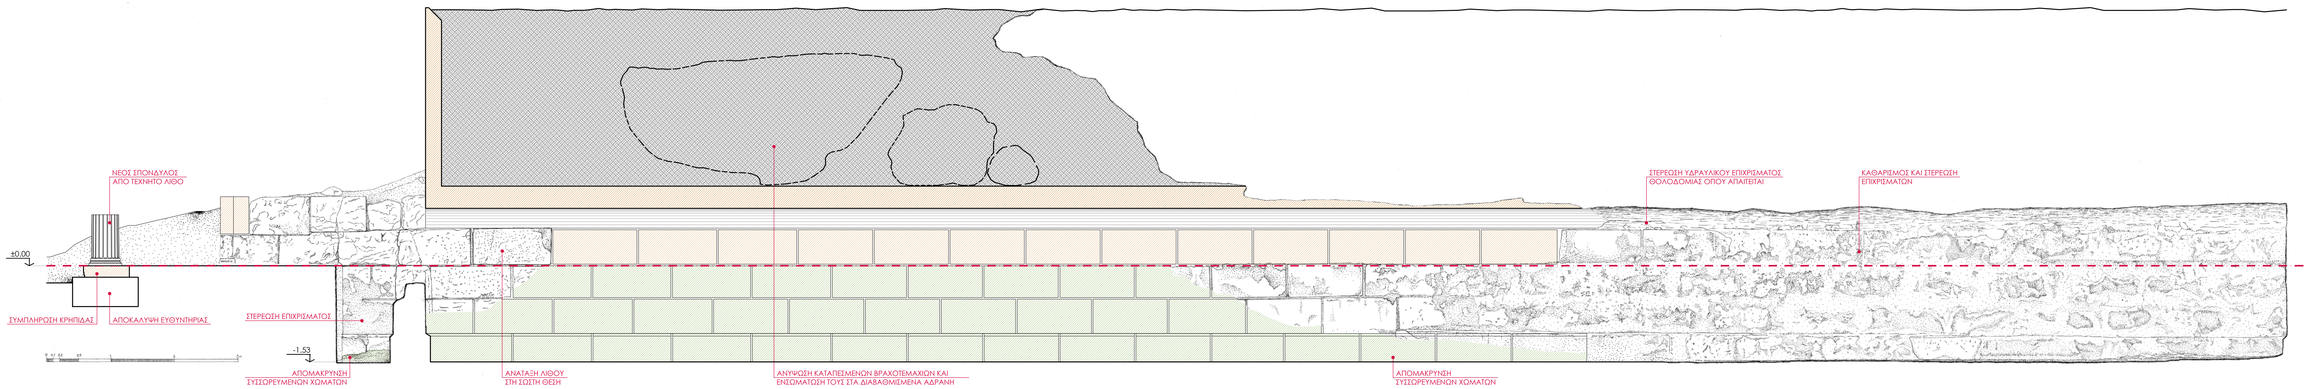


ΥΠΟΜΝΗΜΑ

ΑΝΑΤΑΞΗ ΑΥΘΕΝΤΙΚΟΥ ΥΛΙΚΟΥ ΣΤΗΝ ΑΡΧΙΚΗ ΘΕΣΗ

ΠΡΟΣΘΗΚΗ ΝΕΟΥ ΥΛΙΚΟΥ ΜΕ ΤΕΧΝΗΤΟ ΛΙΘΟ

ΔΙΑΜΟΡΦΩΣΗ ΘΟΛΟΔΟΜΙΑΣ ΜΕ ΧΥΤΟ ΥΛΙΚΟ (ΣΕ ΤΟΜΗ)

ΔΙΑΜΟΡΦΩΣΗ ΘΟΛΟΔΟΜΙΑΣ ΜΕ ΧΥΤΟ ΥΛΙΚΟ

ΔΙΑΒΑΘΜΙΣΜΕΝΑ ΑΔΡΑΝΗ ΚΑΙ ΕΝΣΩΜΑΤΩΣΗ ΚΑΤΑΠΕΣΜΕΝΩΝ ΒΡΑΧΟΤΕΜΑΧΙΩΝ

ΕΘΝΙΚΟ ΜΕΤΣΟΒΙΟ ΠΟΛΥΤΕΧΝΕΙΟ
ΣΧΟΛΗ ΑΡΧΙΤΕΚΤΟΝΩΝ ΜΗΧΑΝΙΚΩΝ

Δ.Π.Μ.Σ. - ΠΡΟΣΤΑΣΙΑ ΜΝΗΜΕΙΩΝ
ΚΑΤΕΥΘΥΝΣΗ Α':
ΣΥΝΤΗΡΗΣΗ ΚΑΙ ΑΠΟΚΑΤΑΣΤΑΣΗ
ΙΣΤΟΡΙΚΩΝ ΚΤΙΡΙΩΝ ΚΑΙ ΣΥΝΟΛΩΝ

ΘΕΜΑ

ΔΙΠΛΩΜΑΤΙΚΗ ΕΡΓΑΣΙΑ

ΑΡΧΑΙΑ ΚΡΗΝΗ ΠΕΡΑΧΩΡΑΣ ΚΟΡΙΝΘΙΑΣ

ΣΠΟΥΔΑΣΤΡΙΑ

ΣΩΤΗΡΙΑ ΚΡΙΕΜΑΔΗ
ΑΡΧΙΤΕΚΤΩΝ ΜΗΧΑΝΙΚΟΣ

ΕΠΙΒΛΕΠΩΝ

ΜΑΝΟΛΗΣ ΚΟΡΡΕΣ
ΟΜΟΠΙΜΟΣ ΚΑΘΗΓΗΤΗΣ ΕΜΠ

ΘΕΜΑ ΣΧΕΔΙΟΥ

ΠΡΟΤΑΣΗ

ΤΟΜΗ Β-Β

ΔΙΑΜΗΚΗΣ ΤΟΜΗ
ΣΤΗ ΒΟΡΕΙΑ ΔΕΞΑΜΕΝΗ
ΠΡΟΣ ΒΟΡΡΑ

ΚΛΙΜΑΚΑ

1:40

Α/Α ΣΧΕΔΙΟΥ

**Γ.Τ2**

ΗΜΕΡΟΜΗΝΙΑ

ΟΚΤΩΒΡΙΟΣ 2017

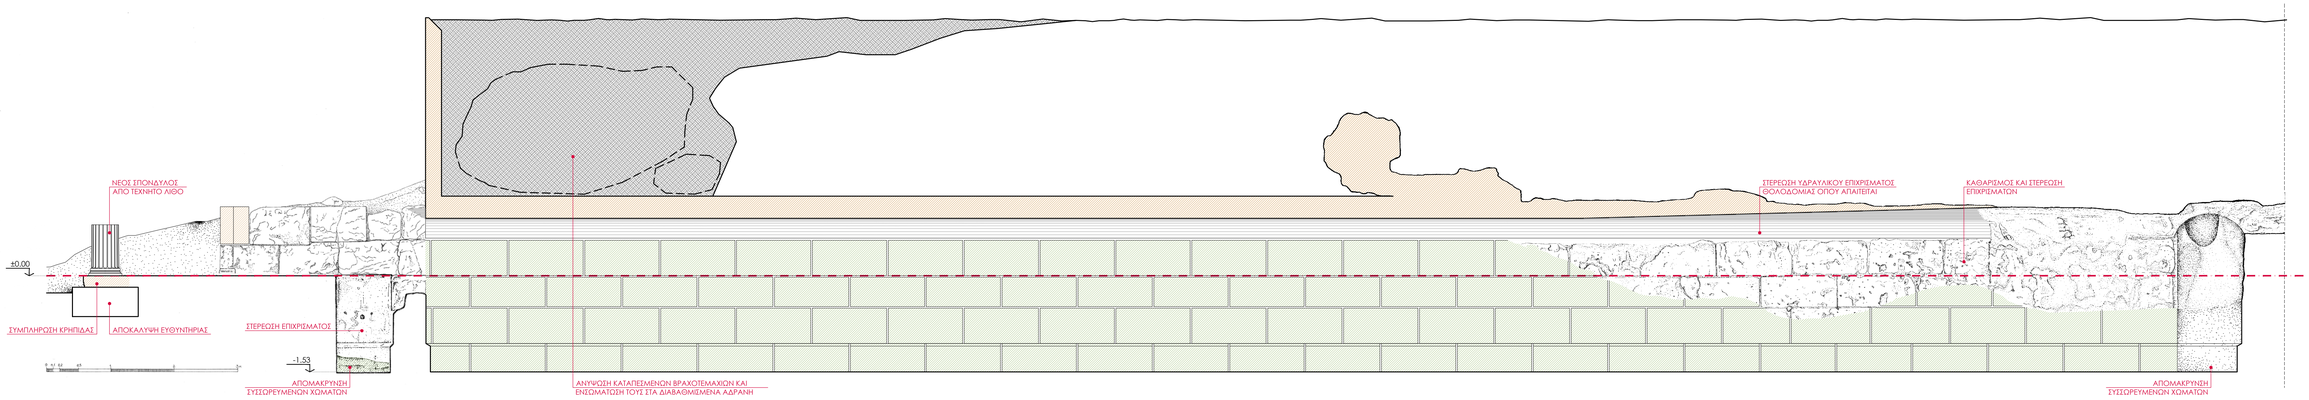


ΥΠΟΜΝΗΜΑ

- ΑΝΑΤΑΞΗ ΑΥΘΕΝΤΙΚΟΥ ΥΛΙΚΟΥ ΣΤΗΝ ΑΡΧΙΚΗ ΘΕΣΗ
- ΠΡΟΣΘΗΚΗ ΝΕΟΥ ΥΛΙΚΟΥ ΜΕ ΤΕΧΝΗΤΟ ΛΙΘΟ
- ΔΙΑΜΟΡΦΩΣΗ ΘΟΛΟΔΟΜΙΑΣ ΜΕ ΧΥΤΟ ΥΛΙΚΟ (ΣΕ ΤΟΜΗ)
- ΔΙΑΜΟΡΦΩΣΗ ΘΟΛΟΔΟΜΙΑΣ ΜΕ ΧΥΤΟ ΥΛΙΚΟ
- ΔΙΑΒΑΘΜΙΣΜΕΝΑ ΑΔΡΑΝΗ ΚΑΙ ΕΝΣΩΜΑΤΩΣΗ ΚΑΤΑΠΕΣΜΕΝΩΝ ΒΡΑΧΟΤΕΜΑΧΙΩΝ

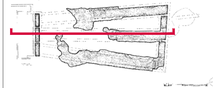

ΕΘΝΙΚΟ ΜΕΤΣΟΒΙΟ ΠΟΛΥΤΕΧΝΕΙΟ
ΣΧΟΛΗ ΑΡΧΙΤΕΚΤΟΝΩΝ ΜΗΧΑΝΙΚΩΝ

Δ.Π.Μ.Σ. - ΠΡΟΣΤΑΣΙΑ ΜΝΗΜΕΙΩΝ ΚΑΤΕΥΘΥΝΣΗ Α΄:
ΣΥΝΤΗΡΗΣΗ ΚΑΙ ΑΠΟΚΑΤΑΣΤΑΣΗ ΙΣΤΟΡΙΚΩΝ ΚΤΙΡΙΩΝ ΚΑΙ ΣΥΝΟΛΩΝ

ΘΕΜΑ

ΔΙΠΛΩΜΑΤΙΚΗ ΕΡΓΑΣΙΑ

ΑΡΧΑΙΑ ΚΡΗΝΗ ΠΕΡΑΧΩΡΑΣ ΚΟΡΙΝΘΙΑΣ

ΣΠΟΥΔΑΣΤΡΙΑ

ΣΩΤΗΡΙΑ ΚΡΙΕΜΑΔΗ
ΑΡΧΙΤΕΚΤΩΝ ΜΗΧΑΝΙΚΟΣ

ΕΠΙΒΛΕΠΩΝ

ΜΑΝΟΛΗΣ ΚΟΡΡΕΣ
ΟΜΟΠΙΜΟΣ ΚΑΘΗΓΗΤΗΣ ΕΜΠ

ΘΕΜΑ ΣΧΕΔΙΟΥ

ΠΡΟΤΑΣΗ

ΤΟΜΗ Γ-Γ΄

ΔΙΑΜΗΚΗΣ ΤΟΜΗ
ΣΤΗ ΜΕΣΑΙΑ ΔΕΞΑΜΕΝΗ
ΠΡΟΣ ΒΟΡΡΑ

ΚΛΙΜΑΚΑ

1:40

Α/Α ΣΧΕΔΙΟΥ

**Γ.τ3**

ΗΜΕΡΟΜΗΝΙΑ

ΟΚΤΩΒΡΙΟΣ 2017

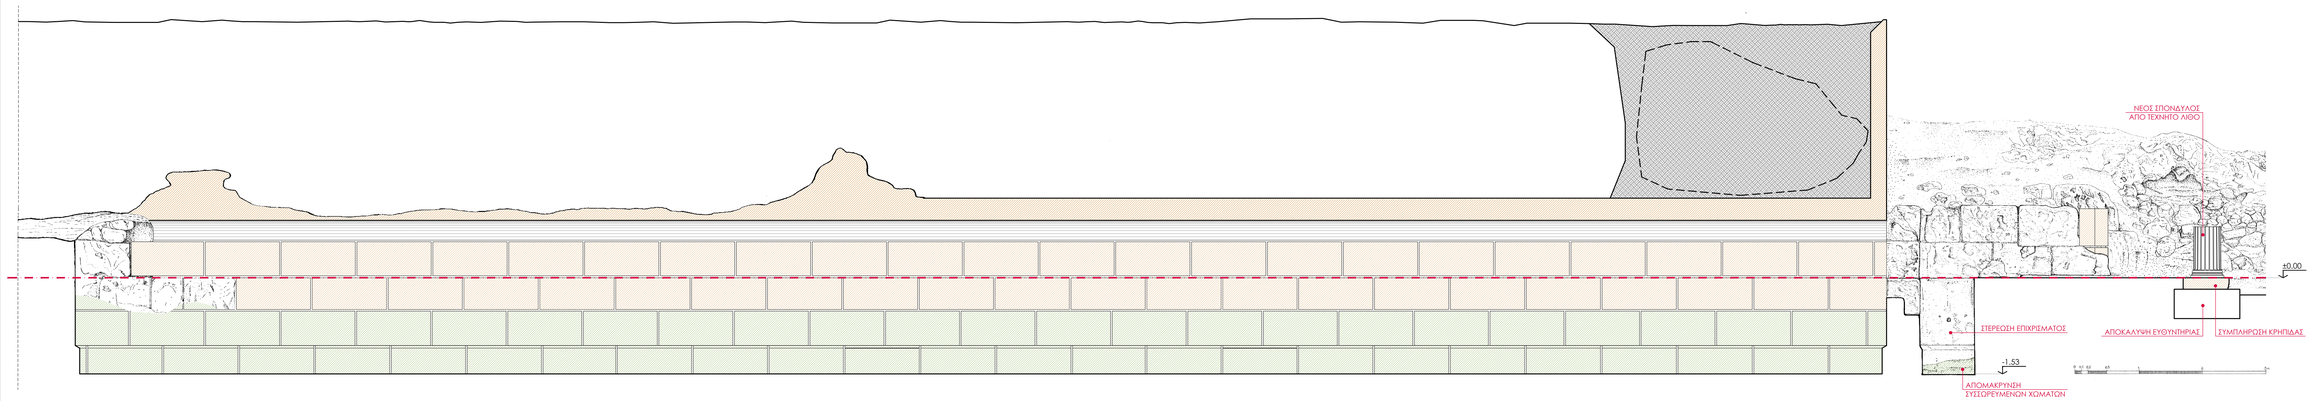


ΥΠΟΜΝΗΜΑ

ΑΝΑΤΑΞΗ ΑΥΘΕΝΤΙΚΟΥ ΥΛΙΚΟΥ ΣΤΗΝ ΑΡΧΙΚΗ ΘΕΣΗ

ΠΡΟΣΘΗΚΗ ΝΕΟΥ ΥΛΙΚΟΥ ΜΕ ΤΕΧΝΗΤΟ ΛΙΘΟ

ΔΙΑΜΟΡΦΩΣΗ ΘΟΛΟΔΟΜΙΑΣ ΜΕ ΧΥΤΟ ΥΛΙΚΟ (ΣΕ ΤΟΜΗ)

ΔΙΑΜΟΡΦΩΣΗ ΘΟΛΟΔΟΜΙΑΣ ΜΕ ΧΥΤΟ ΥΛΙΚΟ

ΔΙΑΒΑΘΜΙΣΜΕΝΑ ΑΔΡΑΝΗ ΚΑΙ ΕΝΣΩΜΑΤΩΣΗ ΚΑΤΑΠΕΣΜΕΝΩΝ ΒΡΑΧΟΤΕΜΑΧΙΩΝ

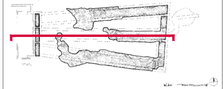

ΕΘΝΙΚΟ ΜΕΤΣΟΒΙΟ ΠΟΛΥΤΕΧΝΕΙΟ
ΣΧΟΛΗ ΑΡΧΙΤΕΚΤΟΝΩΝ ΜΗΧΑΝΙΚΩΝ

Δ.Π.Μ.Σ. - ΠΡΟΣΤΑΣΙΑ ΜΝΗΜΕΙΩΝ ΚΑΤΕΥΘΥΝΣΗ Α΄:
ΣΥΝΤΗΡΗΣΗ ΚΑΙ ΑΠΟΚΑΤΑΣΤΑΣΗ ΙΣΤΟΡΙΚΩΝ ΚΤΙΡΙΩΝ ΚΑΙ ΣΥΝΟΛΩΝ

ΘΕΜΑ

ΔΙΠΛΩΜΑΤΙΚΗ ΕΡΓΑΣΙΑ

ΑΡΧΑΙΑ ΚΡΗΝΗ ΠΕΡΑΧΩΡΑΣ ΚΟΡΙΝΘΙΑΣ

ΣΠΟΥΔΑΣΤΡΙΑ

ΣΩΤΗΡΙΑ ΚΡΙΕΜΑΔΗ
ΑΡΧΙΤΕΚΤΩΝ ΜΗΧΑΝΙΚΟΣ

ΕΠΙΒΛΕΠΩΝ

ΜΑΝΩΛΗΣ ΚΟΡΡΕΣ
ΟΜΟΤΙΜΟΣ ΚΑΘΗΓΗΤΗΣ ΕΜΠ

ΘΕΜΑ ΣΧΕΔΙΟΥ

ΠΡΟΤΑΣΗ

ΤΟΜΗ Δ-Δ

ΔΙΑΜΗΚΗΣ ΤΟΜΗ
ΣΤΗ ΜΕΣΑΙΑ ΔΕΞΑΜΕΝΗ
ΠΡΟΣ ΝΟΤΟ

ΚΛΙΜΑΚΑ

1:40

Α/Α ΣΧΕΔΙΟΥ

**Γ.Τ4**

ΗΜΕΡΟΜΗΝΙΑ

ΟΚΤΩΒΡΙΟΣ 2017

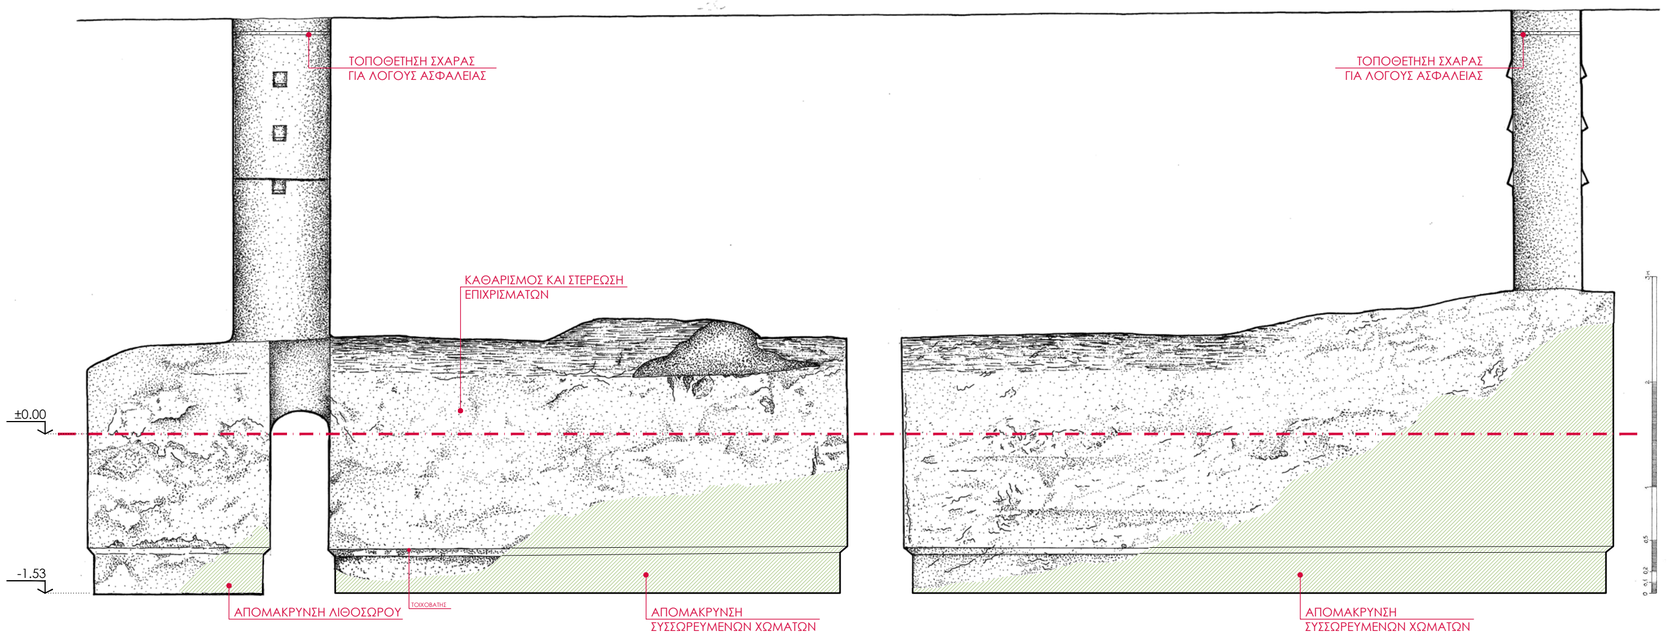


ΥΠΟΜΝΗΜΑ

ΑΝΑΤΑΞΗ ΑΥΘΕΝΤΙΚΟΥ ΥΛΙΚΟΥ ΣΤΗΝ ΑΡΧΙΚΗ ΘΕΣΗ

ΠΡΟΣΘΗΚΗ ΝΕΟΥ ΥΛΙΚΟΥ ΜΕ ΤΕΧΝΗΤΟ ΛΙΘΟ

ΔΙΑΜΟΡΦΩΣΗ ΘΟΛΟΔΟΜΙΑΣ ΜΕ ΧΥΤΟ ΥΛΙΚΟ (ΣΕ ΤΟΜΗ)

ΔΙΑΜΟΡΦΩΣΗ ΘΟΛΟΔΟΜΙΑΣ ΜΕ ΧΥΤΟ ΥΛΙΚΟ

ΔΙΑΒΑΘΜΙΣΜΕΝΑ ΑΔΡΑΝΗ ΚΑΙ ΕΝΣΩΜΑΤΩΣΗ ΚΑΤΑΠΕΣΜΕΝΩΝ ΒΡΑΧΟΤΕΜΑΧΙΩΝ

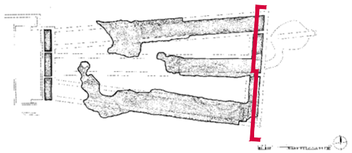

ΕΘΝΙΚΟ ΜΕΤΣΟΒΙΟ ΠΟΛΥΤΕΧΝΕΙΟ
ΣΧΟΛΗ ΑΡΧΙΤΕΚΤΟΝΩΝ ΜΗΧΑΝΙΚΩΝ

Δ.Π.Μ.Σ. - ΠΡΟΣΤΑΣΙΑ ΜΝΗΜΕΙΩΝ
ΚΑΤΕΥΘΥΝΣΗ Α':
ΣΥΝΤΗΡΗΣΗ ΚΑΙ ΑΠΟΚΑΤΑΣΤΑΣΗ
ΙΣΤΟΡΙΚΩΝ ΚΤΙΡΙΩΝ ΚΑΙ ΣΥΝΟΛΩΝ

ΘΕΜΑ

ΔΙΠΛΩΜΑΤΙΚΗ ΕΡΓΑΣΙΑ

ΑΡΧΑΙΑ ΚΡΗΝΗ ΠΕΡΑΧΩΡΑΣ ΚΟΡΙΝΘΙΑΣ

ΣΠΟΥΔΑΣΤΡΙΑ

ΣΩΤΗΡΙΑ ΚΡΙΕΜΑΔΗ
ΑΡΧΙΤΕΚΤΩΝ ΜΗΧΑΝΙΚΟΣ

ΕΠΙΒΛΕΠΩΝ

ΜΑΝΟΛΗΣ ΚΟΡΡΕΣ
ΟΜΟΤΙΜΟΣ ΚΑΘΗΓΗΤΗΣ ΕΜΠ

ΘΕΜΑ ΣΧΕΔΙΟΥ

ΠΡΟΤΑΣΗ

ΤΟΜΗ Ε-Ε

ΕΓΚΑΡΣΙΑ ΤΟΜΗ
ΣΤΟ ΑΝΑΤΟΛΙΚΟ ΑΚΡΟ
ΤΩΝ ΔΕΞΑΜΕΝΩΝ

ΚΛΙΜΑΚΑ

1:40

Α/Α ΣΧΕΔΙΟΥ

**Γ.Τ5**

ΗΜΕΡΟΜΗΝΙΑ

ΟΚΤΩΒΡΙΟΣ 2017