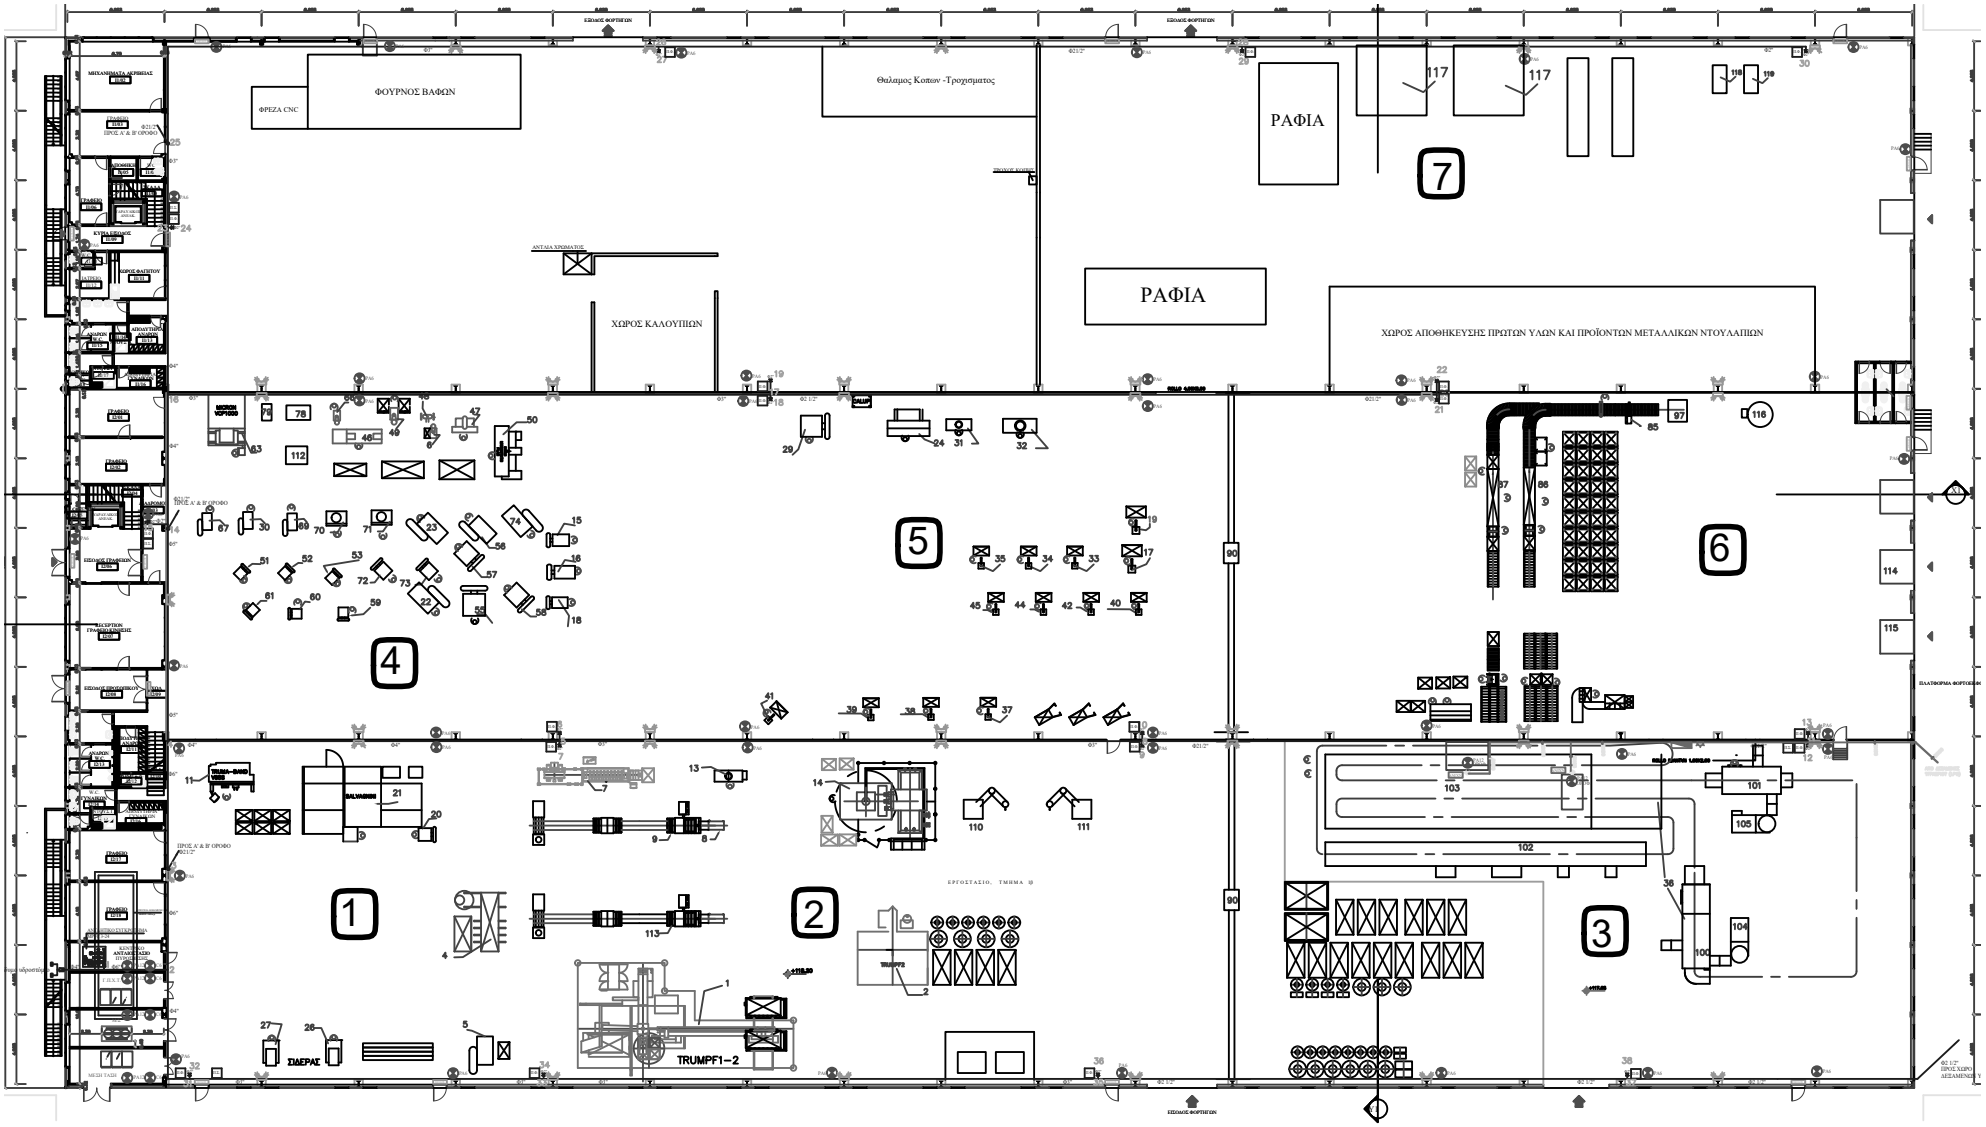
ΦΟΥΡΝΟΣ ΒΑΦΩΝ
ΦΡΕΖΑ CNC
Θάλαμος Κοπών -Τροχισματος
ΡΑΦΙΑ
ΡΑΦΙΑ
ΧΩΡΟΣ ΚΑΛΟΥΠΙΩΝ
ΧΩΡΟΣ ΑΠΟΘΗΚΕΥΣΗΣ ΠΡΩΤΩΝ ΥΛΩΝ ΚΑΙ ΠΡΟΪΟΝΤΩΝ ΜΕΤΑΛΛΙΚΩΝ ΝΤΟΥΛΑΠΙΩΝ
ΕΡΓΟΣΤΑΣΙΟ, ΤΜΗΜΑ Ψ
TRUMPF1-2
ΣΙΔΕΡΑΣ
1
2
3
4
5
6
7