


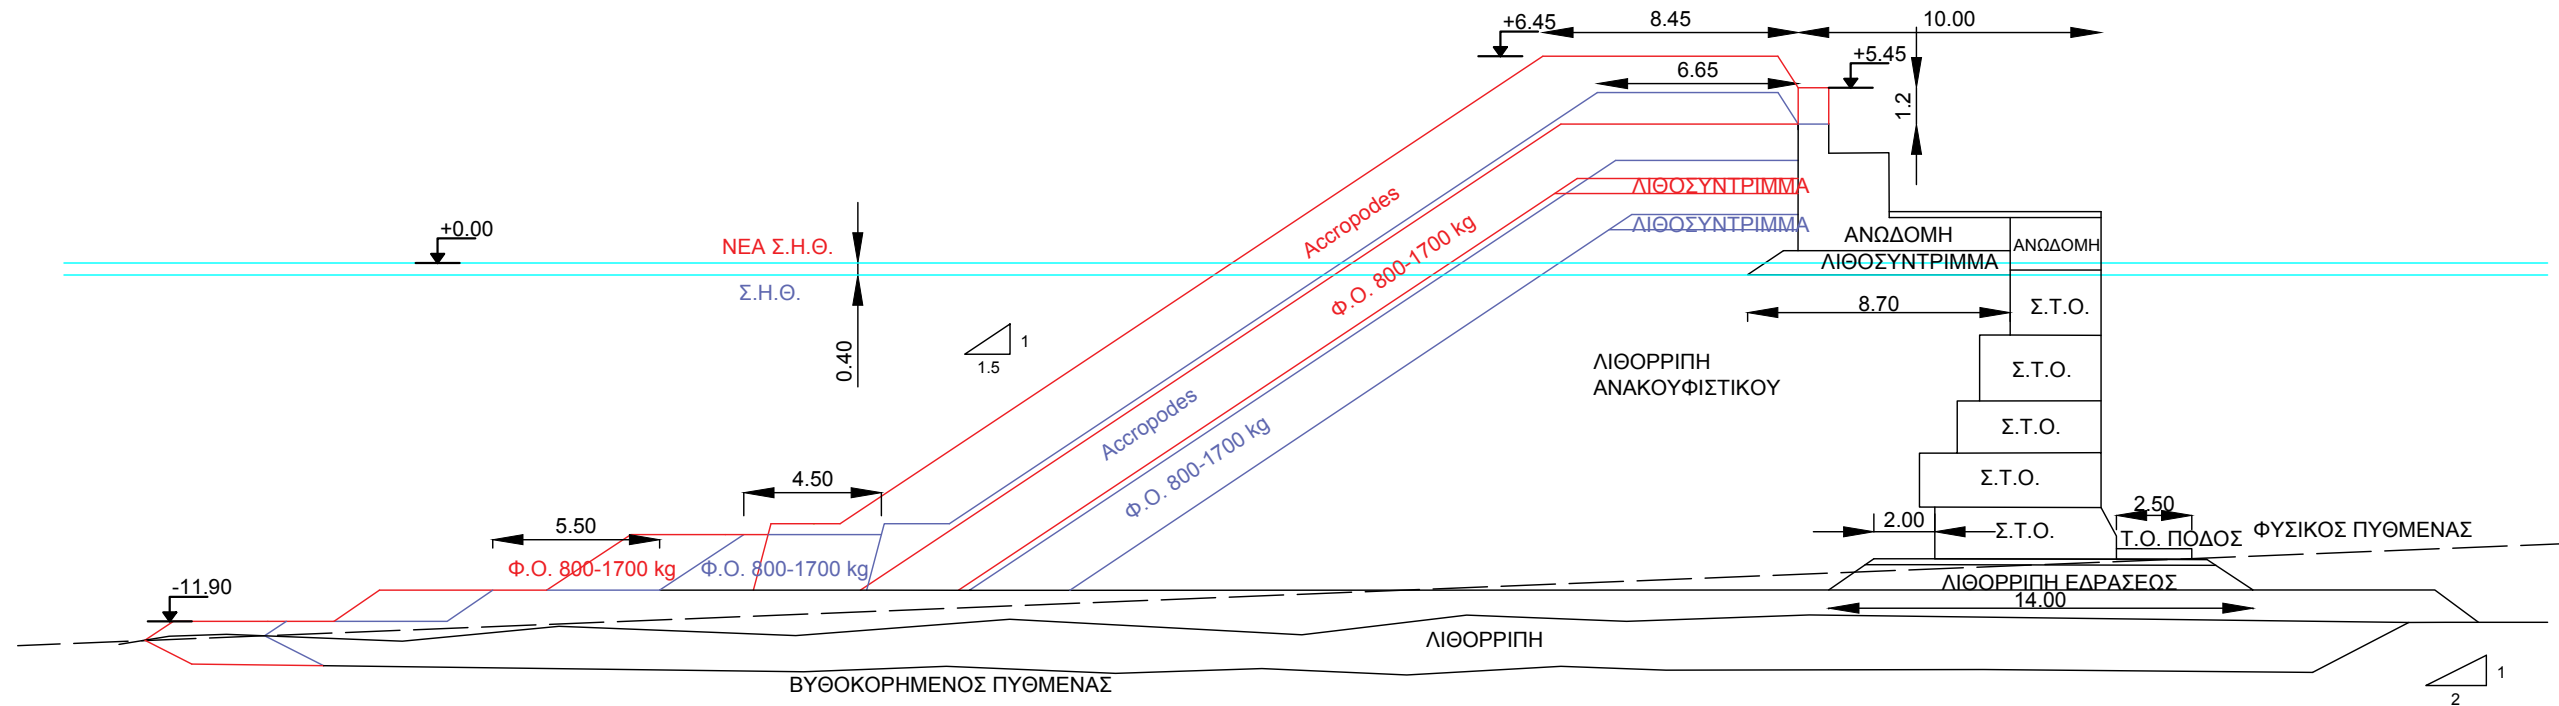


ΥΠΟΜΝΗΜΑ ΧΡΩΜΑΤΩΝ	
	ΚΑΜΙΑ ΜΕΤΑΒΟΛΗ
	ΠΡΟΤΑΣΗ ΑΝΑΒΑΘΜΙΣΗΣ
	ΥΦΙΣΤΑΜΕΝΗ ΚΑΤΑΣΤΑΣΗ



ΕΘΝΙΚΟ ΜΕΤΣΟΒΙΟ ΠΟΛΥΤΕΧΝΕΙΟ  
 ΣΧΟΛΗ ΠΟΛΙΤΙΚΩΝ ΜΗΧΑΝΙΚΩΝ  
 ΕΡΓΑΣΤΗΡΙΟ ΛΙΜΕΝΙΚΩΝ ΕΡΓΩΝ

ΑΝΑΒΑΘΜΙΣΗ ΠΡΟΣΗΝΕΜΟΥ ΜΩΛΟΥ ΛΙΜΕΝΑ  
 ΕΥΔΗΛΟΥ ΙΚΑΡΙΑΣ

ΚΛΙΜΑΚΑ 1:250