


ΥΠΟΜΝΗΜΑ ΧΡΩΜΑΤΩΝ	
—	ΚΑΜΙΑ ΜΕΤΑΒΟΛΗ
—	ΠΡΟΤΑΣΗ ΑΝΑΒΑΘΜΙΣΗΣ
—	ΥΦΙΣΤΑΜΕΝΗ ΚΑΤΑΣΤΑΣΗ

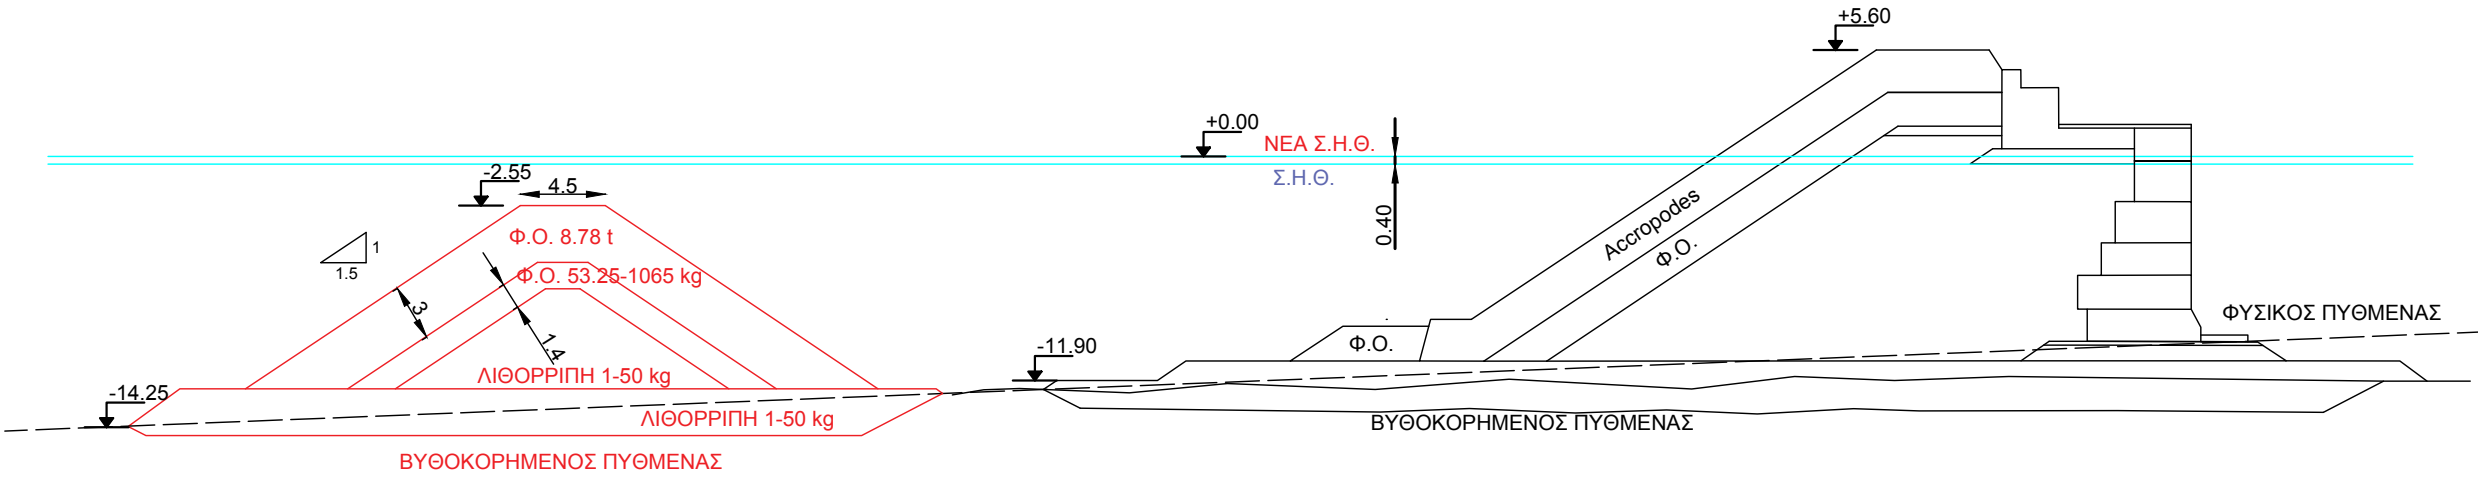

ΕΘΝΙΚΟ ΜΕΤΣΟΒΙΟ ΠΟΛΥΤΕΧΝΕΙΟ
 ΣΧΟΛΗ ΠΟΛΙΤΙΚΩΝ ΜΗΧΑΝΙΚΩΝ
 ΕΡΓΑΣΤΗΡΙΟ ΛΙΜΕΝΙΚΩΝ ΕΡΓΩΝ

ΑΝΑΒΑΘΜΙΣΗ ΠΡΟΣΗΝΕΜΟΥ ΜΩΛΟΥ ΛΙΜΕΝΑ
 ΕΥΔΗΛΟΥ ΙΚΑΡΙΑΣ

ΚΛΙΜΑΚΑ 1:400