


MEDI | TERRA


ΚΕΝΤΡΟ ΑΠΟΘΕΡΑΠΕΙΑΣ
ΚΑΙ ΑΠΟΚΑΤΑΣΤΑΣΗΣ
ΣΤΗΝ ΚΡΗΤΗ

ΟΚΤΩΒΡΙΟΣ 2019

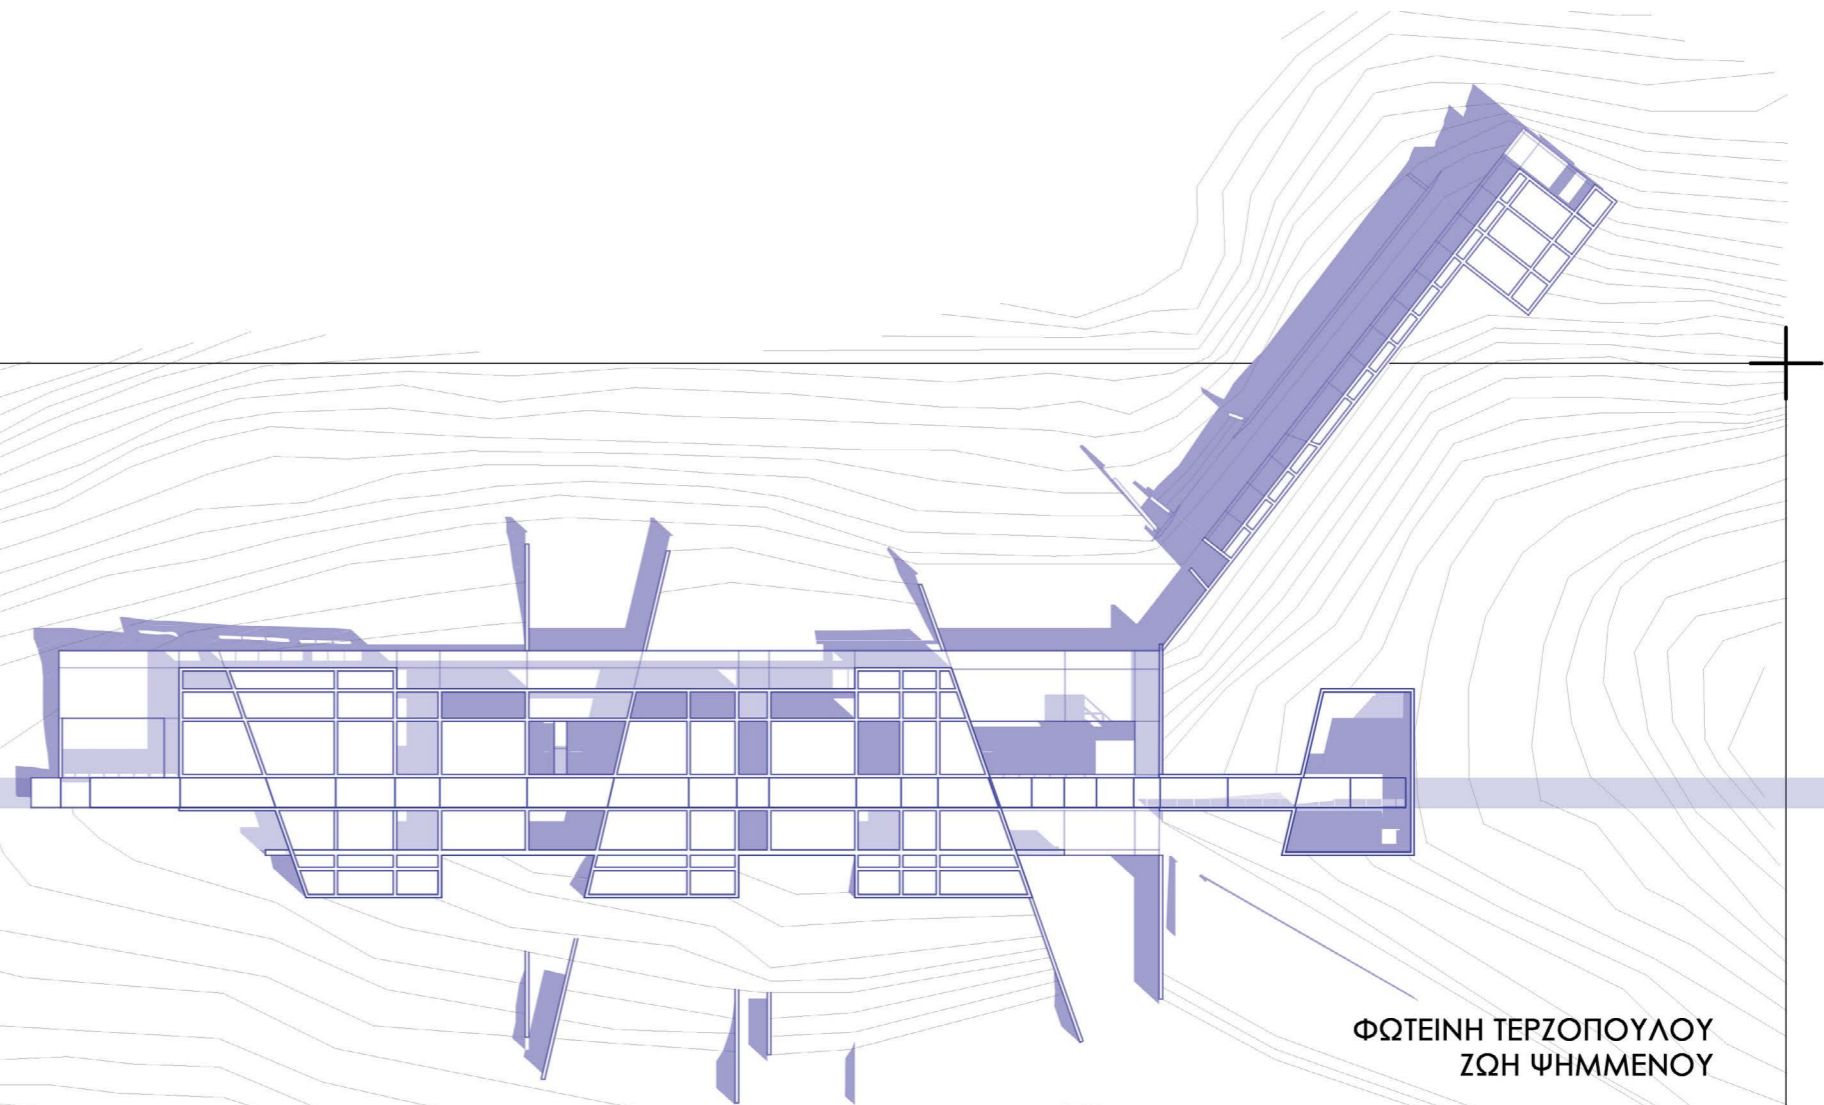

ΦΩΤΕΙΝΗ ΤΕΡΖΟΠΟΥΛΟΥ
ΖΩΗ ΨΗΜΜΕΝΟΥ

Επιβλέπων Καθηγητής: Σ. Γυφτόπουλος
Σύμβουλος: Π. Βασιλάτος

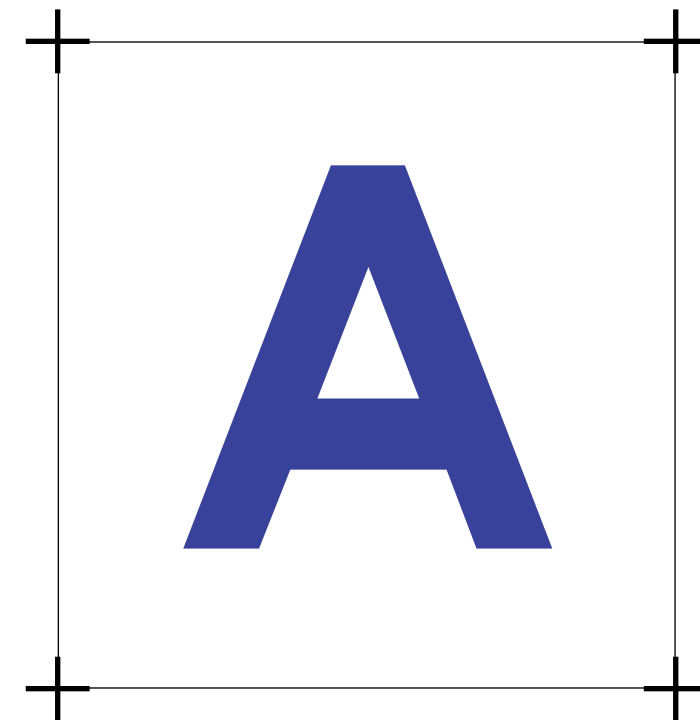

ΓΕΝΙΚΑ ΣΤΟΙΧΕΙΑ

A1 ΚΕΝΤΡΑ ΑΠΟΚΑΤΑΣΤΑΣΗΣ

ΑΠΟΚΑΤΑΣΤΑΣΗ:

η διαδικασία μέσα από την οποία το άτομο που αναρρώνει από τραυματισμό ή ασθένεια λαμβάνει θεραπεία ώστε να ανακτήσει σωστή λειτουργία και κινητικότητα των μελών του.

+ ΠΕΡΙΣΤΑΤΙΚΑ

- ΝΕΥΡΟΛΟΓΙΚΕΣ ΠΑΘΗΣΕΙΣ
- ΜΥΟΣΚΕΛΕΤΙΚΕΣ ΠΑΘΗΣΕΙΣ
- ΚΑΡΔΙΑΓΓΕΙΑΚΕΣ ΠΑΘΗΣΕΙΣ
- ΑΝΑΠΝΕΥΣΤΙΚΕΣ ΠΑΘΗΣΕΙΣ
- ΚΑΚΩΣΕΙΣ ΤΡΟΧΑΙΩΝ ΑΤΥΧΗΜΑΤΩΝ
- ΑΘΛΗΤΙΚΕΣ ΚΑΚΩΣΕΙΣ
- ΑΠΟΘΕΡΑΠΕΙΑ ΚΑΡΔΙΟΧΕΙΡΟΥΡΓΙΚΩΝ, ΟΡΘΟΠΕΔΙΚΩΝ Κ.Α. ΕΠΕΜΒΑΣΕΩΝ

+ ΘΕΡΑΠΕΙΕΣ

- ΦΥΣΙΟΘΕΡΑΠΕΙΑ
- ΥΔΡΟΘΕΡΑΠΕΙΑ
- ΕΡΓΟΘΕΡΑΠΕΙΑ
- ΛΟΓΟΘΕΡΑΠΕΙΑ
- ΨΥΧΟΛΟΓΙΚΗ ΥΠΟΣΤΗΡΙΞΗ
- ΠΡΟΓΡΑΜΜΑΤΑ ΕΠΑΓΓΕΛΜΑΤΙΚΗΣ ΚΑΤΑΡΤΙΣΗΣ ΚΑΙ ΕΠΑΝΕΝΤΑΞΗΣ ΣΤΗΝ ΚΟΙΝΩΝΙΑ

+ ΕΙΔΗ ΚΕΝΤΡΩΝ ΑΠΟΚΑΤΑΣΤΑΣΗΣ

A. ΚΛΕΙΣΤΗΣ ΝΟΣΗΛΕΙΑΣ

- ΠΑΡΟΧΗ ΥΠΗΡΕΣΙΩΝ ΣΕ ΕΣΩΤΕΡΙΚΟΥΣ ΚΑΙ ΕΞΩΤΕΡΙΚΟΥΣ ΑΣΘΕΝΕΙΣ
- ΔΙΑΝΥΚΤΕΡΕΥΣΗ ΕΣΩΤΕΡΙΚΩΝ ΑΣΘΕΝΩΝ

B. ΗΜΕΡΗΣΙΑΣ ΝΟΣΗΛΕΙΑΣ

- ΠΑΡΟΧΗ ΥΠΗΡΕΣΙΩΝ ΣΕ ΑΣΘΕΝΕΙΣ ΧΩΡΙΣ ΤΗ ΔΥΝΑΤΟΤΗΤΑ ΔΙΑΝΥΚΤΕΡΕΥΣΗΣ

Γ. ΕΛΑΧΙΣΤΗ ΜΟΝΑΔΑ ΙΑΤΡΙΚΗΣ ΑΠΟΚΑΤΑΣΤΑΣΗΣ

- ΑΥΤΟΤΕΛΗΣ ΜΟΝΑΔΑ ΠΑΡΟΧΗΣ ΥΠΗΡΕΣΙΩΝ
- ΑΣΘΕΝΕΙΣ ΜΕ ΠΑΘΗΣΕΙΣ ΤΟΥ ΚΙΝΗΤΙΚΟΥ ΣΥΣΤΗΜΑΤΟΣ




Δ. ΚΕΝΤΡΑ ΔΙΗΜΕΡΕΥΣΗΣ ΗΜΕΡΗΣΙΑΣ ΦΡΟΝΤΙΔΑΣ ΓΙΑ ΑΜΕΑ

- ΠΑΡΟΧΗ ΥΠΗΡΕΣΙΩΝ ΗΜΕΡΗΣΙΑΣ ΦΡΟΝΤΙΔΑΣ ΚΑΙ ΠΑΡΑΜΟΝΗΣ ΜΕ ΑΝΩΤΑΤΟ ΟΡΙΟ ΗΜΕΡΗΣΙΑΣ ΛΕΙΤΟΥΡΓΙΑΣ ΤΙΣ 16 ΩΡΕΣ

🕒 ΔΙΑΜΟΝΗ

ΕΩΣ
1,5 - 2
ΧΡΟΝΙΑ



ΠΑΡΑΔΕΙΓΜΑ REHAB BASEL, HERZOG & DeMEURON

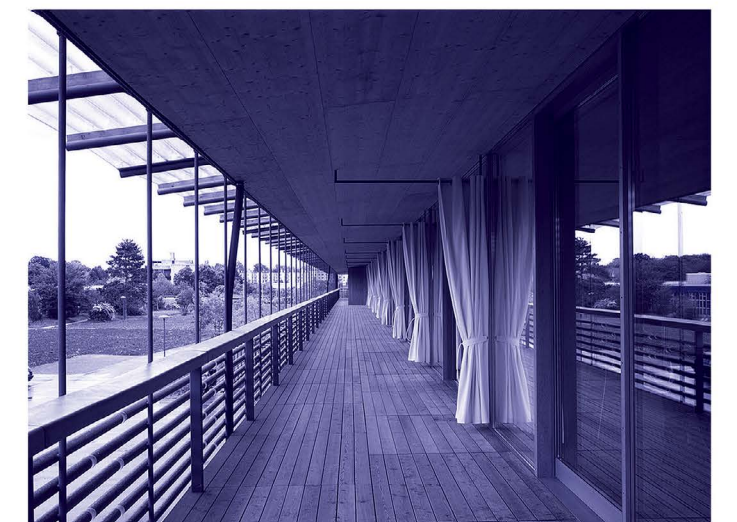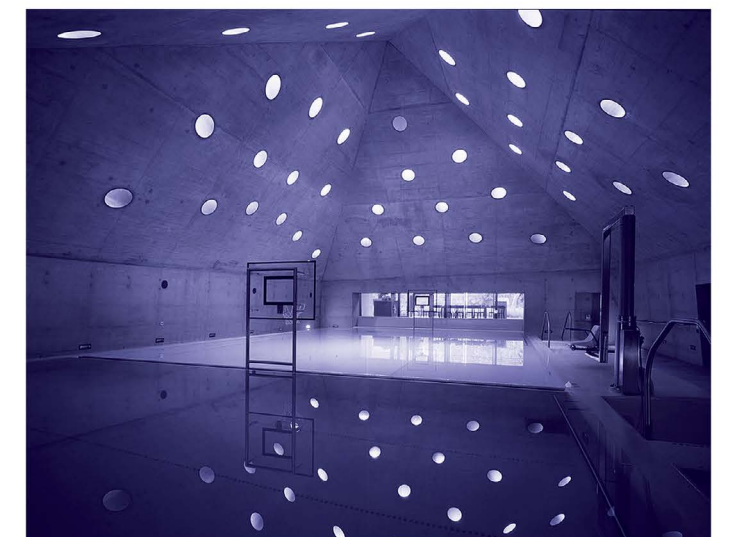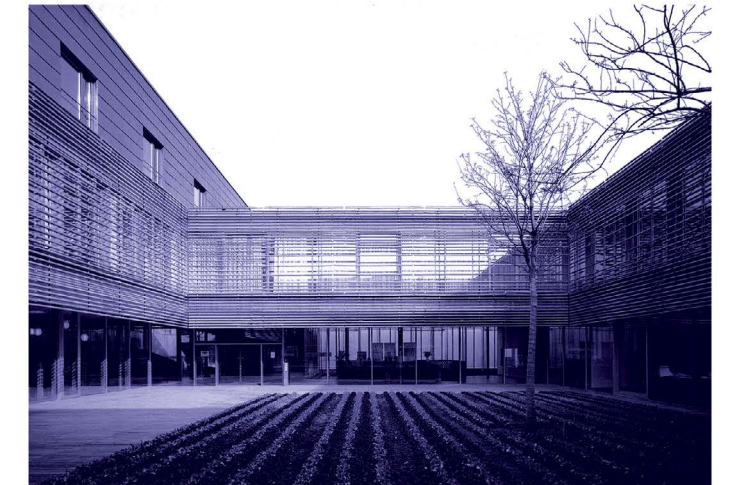

A2 ΙΑΤΡΙΚΟΣ ΤΟΥΡΙΣΜΟΣ

ΟΦΕΛΗ

- Υψηλότερη ποιότητα φροντίδας, εγκαταστάσεων παροχών και υπηρεσιών
- Μειωμένο κόστος παρεχόμενων ιατρικών θεραπειών
- Θεραπεία σε συνδυασμό με ελκυστικούς προορισμούς

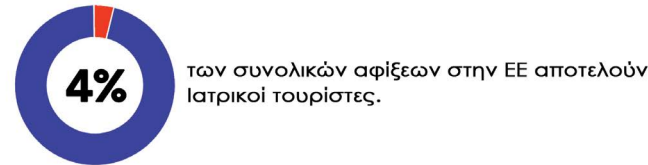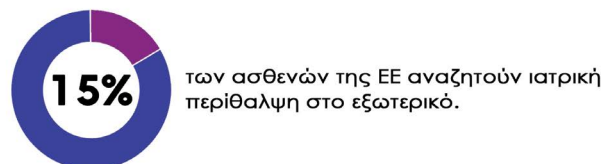


ΕΥΚΑΙΡΙΕΣ ΙΑΤΡΙΚΟΥ ΤΟΥΡΙΣΜΟΥ ΣΤΗΝ ΕΛΛΑΔΑ

- 33** εκατομμύρια διεθνείς αφίξεις τουριστών τον χρόνο
- Ψηλής ποιότητας ιατρικές παροχές και υποδομές (ιδιωτικές)
- 50-60%** χαμηλότερο κόστος ιατρικής περίθαλψης σε σχέση με αντίστοιχες θεραπείες σε ΗΠΑ, Καναδά και Ηνωμένο Βασίλειο
- εύκρατο κλίμα, ποικιλία τοπίων και αξιοθέατων, πολιτιστική κληρονομιά, μεσογειακή διατροφή

ΚΕΝΤΡΑ ΑΠΟΚΑΤΑΣΤΑΣΗΣ ΠΑΡΟΧΗ ΙΑΤΡΙΚΟΥ ΤΟΥΡΙΣΜΟΥ




A3 ΚΡΗΤΗ

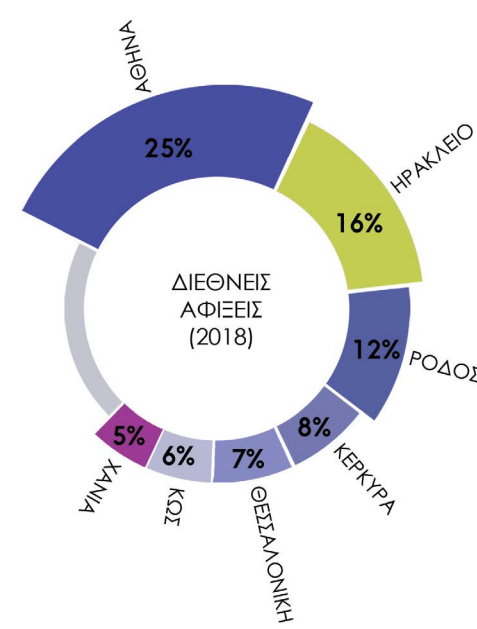

ΘΕΤΙΚΑ ΧΑΡΑΚΤΗΡΙΣΤΙΚΑ ΚΡΗΤΗΣ

- ιστορική & πολιτιστική κληρονομιά ποικιλία αξιοθέατων
- παγκοσμίου φήμης παραλίες πλούσιο φυσικό στοιχείο & οικοσύστημα
- εύκρατο μεσογειακό κλίμα ηλιοφάνεια και υψηλές θερμοκρασίες
- μεσογειακή διατροφή με ποικιλία οφέλη στην υγεία

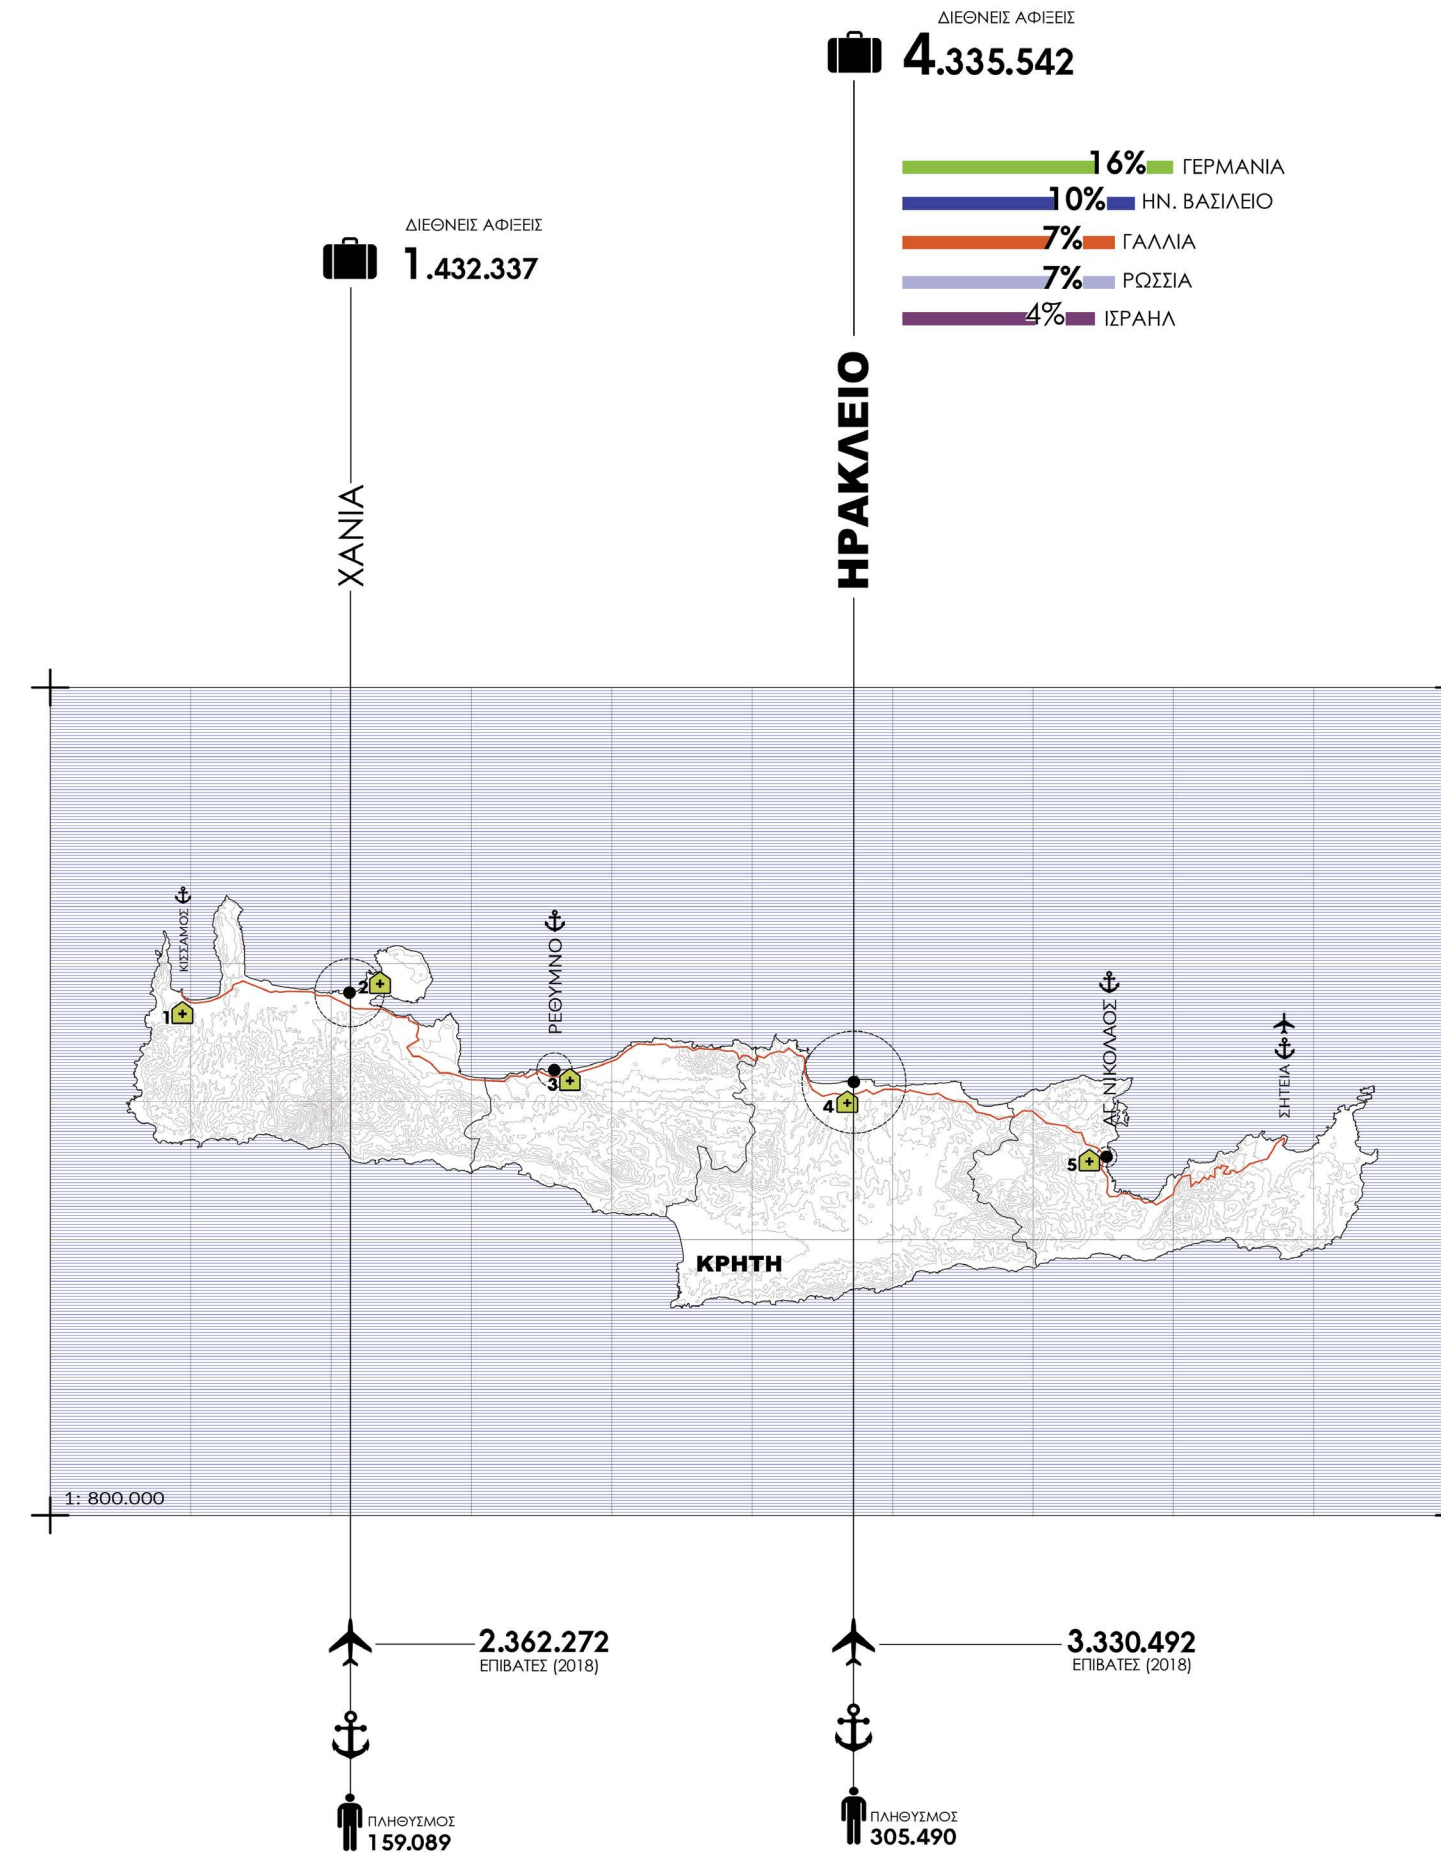

- ### ΚΕΝΤΡΑ ΑΠΟΚΑΤΑΣΤΑΣΗΣ
- Κ.Α.Α. ΑΓΙΟΣ ΣΠΥΡΙΔΩΝ Μ.Κ.Ο.
 - Κ.Α.Α. ΟΛΥΜΠΙΟΝ ΙΔΙΩΤΙΚΟ
 - Κ.Ε.Φ.Ι.Α.Π. ΔΗΜΟΣΙΟ
 - Π.Α.Α.Π.Α.Η.Κ. ΔΗΜΟΣΙΟ
 - ΘΕΡΑΠΕΥΤΗΡΙΟ ΧΡΟΝΙΩΝ ΠΑΘΗΣΕΩΝ ΔΗΜΟΣΙΟ

B



ΤΟΠΟΘΕΣΙΑ

B1


ΕΠΙΛΟΓΗ ΤΟΠΟΘΕΣΙΑΣ

Η τοποθεσία που θα φιλοξενούσε το δικό μας Κέντρο Αποκατάστασης θέλαμε να πληροί ορισμένες προϋποθέσεις. Αρχικά, δεν επιθυμούσαμε να δημιουργήσουμε ένα αστικό Κέντρο Αποκατάστασης στην καρδιά του Ηρακλείου. Παράλληλα, η τοποθεσία έπρεπε να βρίσκεται κοντά σε ιατρικές υποδομές, σε αεροδρόμια, λιμάνια και τουριστικά καταλύματα πλησίον ενός μεγάλου οδικού άξονα. Ωστόσο, πολύβουα και πολυσύχναστα τουριστικά μέρη επιθυμούσαμε να αποφευχθούν.


Ακολουθώντας, λοιπόν, την ακτογραμμή της Κρήτης από το Ηράκλειο προς το Ρέθυμνο επί της Εθνικής Οδού, παρατηρούμε την αποκλιμάκωση της πυκνότητας του Τουρισμού. Έτσι, φτάνουμε στην Παραλία του Φόδελε την οποία και επιλέγουμε.

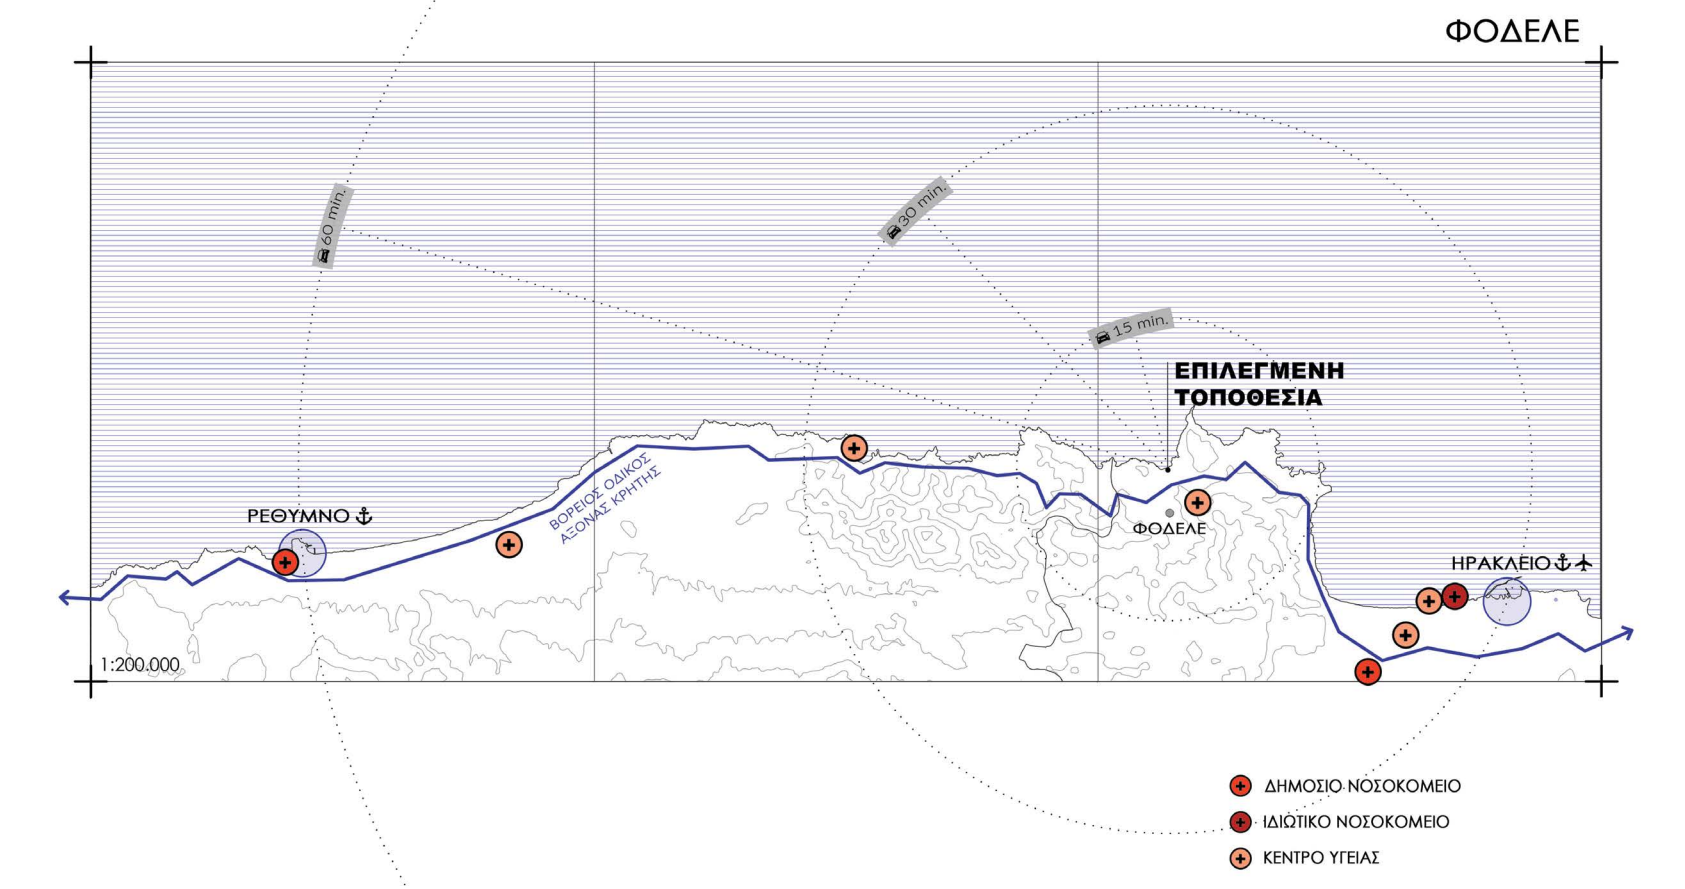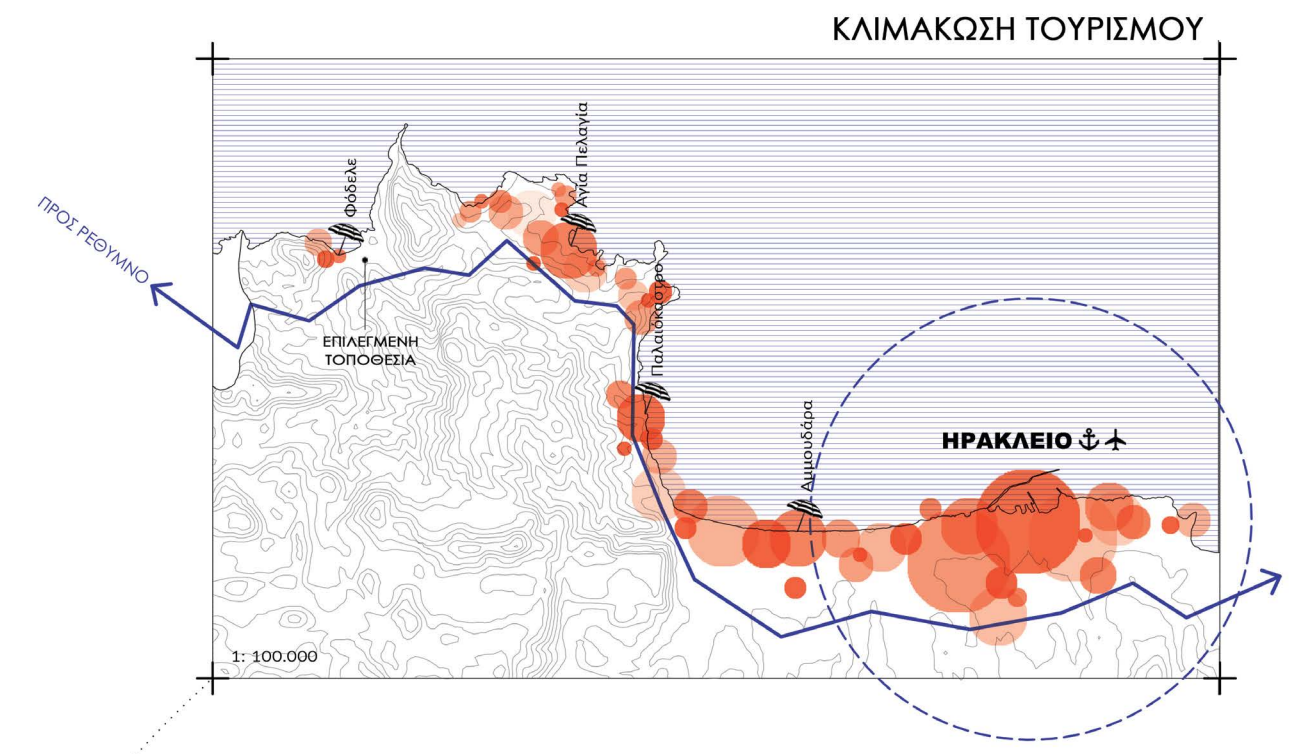

B1 ΘΕΣΗ ΟΙΚΟΠΕΔΟΥ

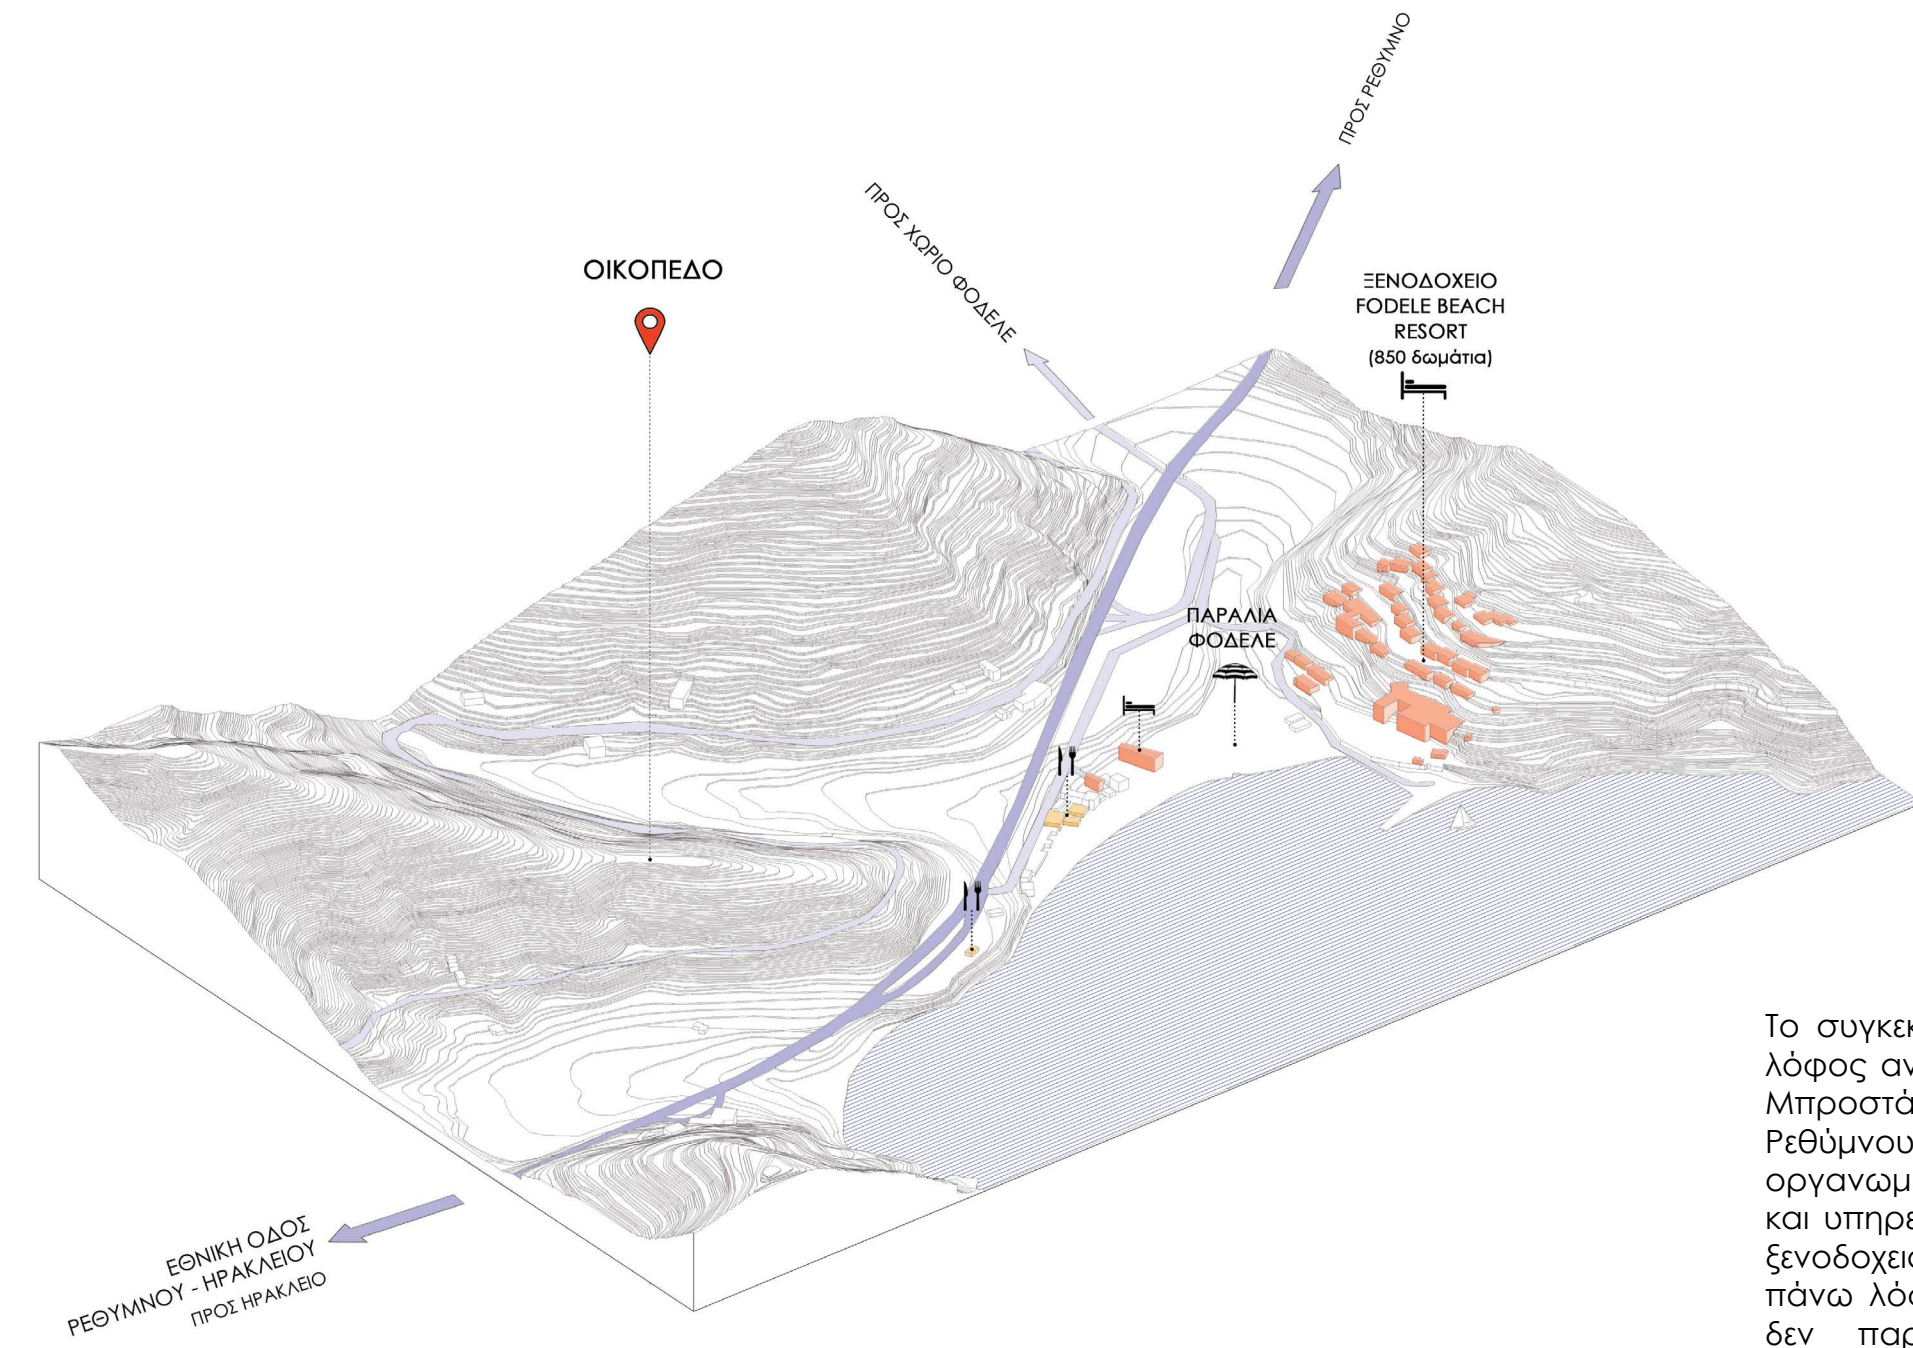






Το συγκεκριμένο σημείο που επιλέγουμε είναι ο λόφος ανάμεσα στις δύο παραλίες του Φόδελε. Μπροστά από αυτόν, διέρχεται η Εθνική Οδός Ρεθύμνου-Ηρακλείου. Η μια παραλία είναι οργανωμένη και φιλοξενεί τουριστικά καταλύματα και υπηρεσίες εστίασης, καθώς και μια μεγάλη ξενοδοχειακή μονάδα που εκτείνεται στον από πάνω λόφο. Αντίθετα, στην μικρότερη παραλία δεν παρατηρείται τουριστική εκμετάλλευση.

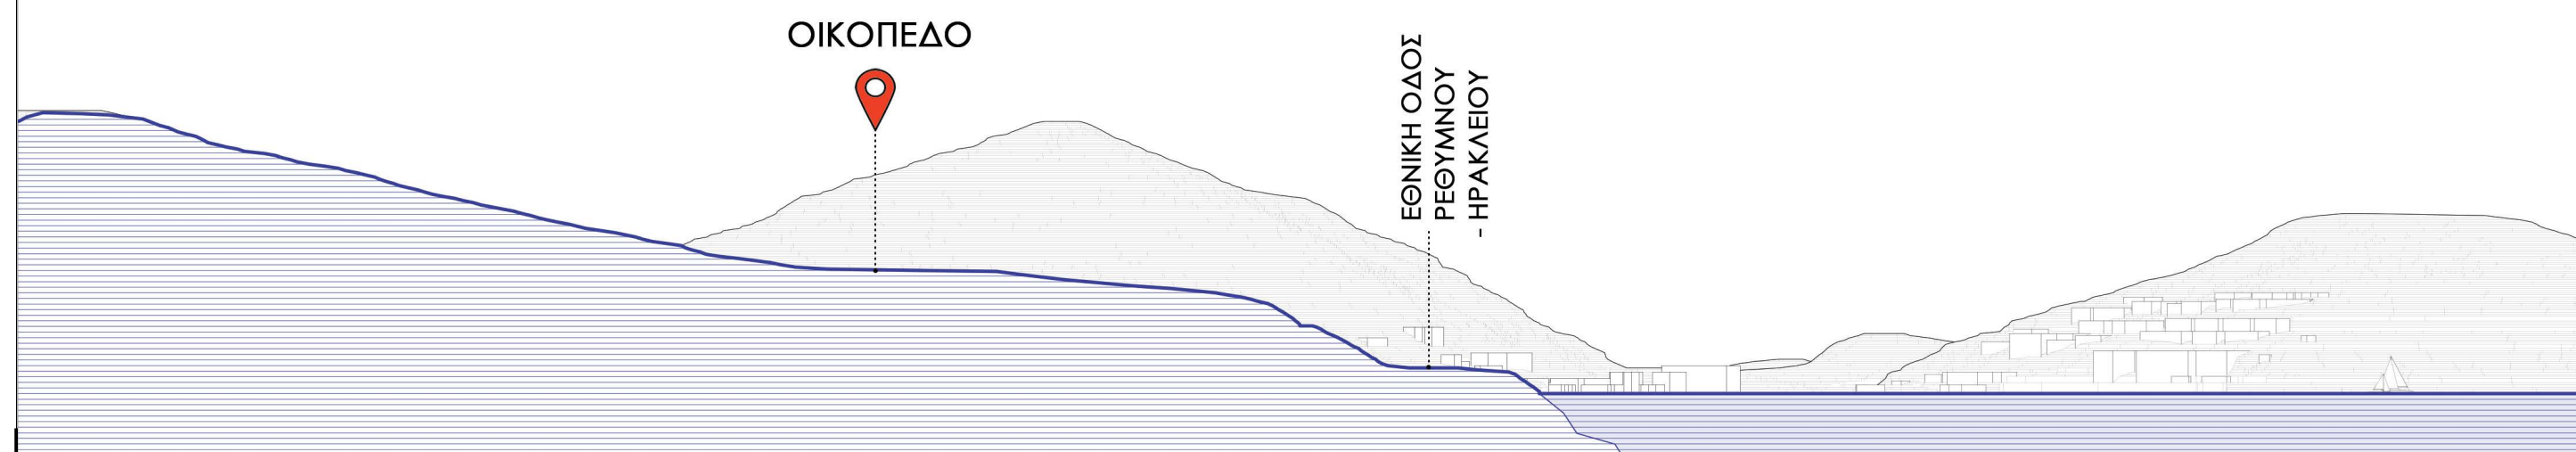


B2 ΑΕΡΟΦΩΤΟΓΡΑΦΙΕΣ ΟΙΚΟΠΕΔΟΥ






B3 ΘΕΑΣΕΙΣ ΟΙΚΟΠΕΔΟΥ

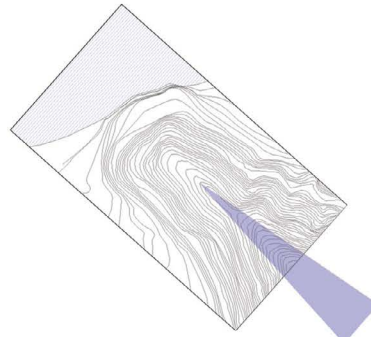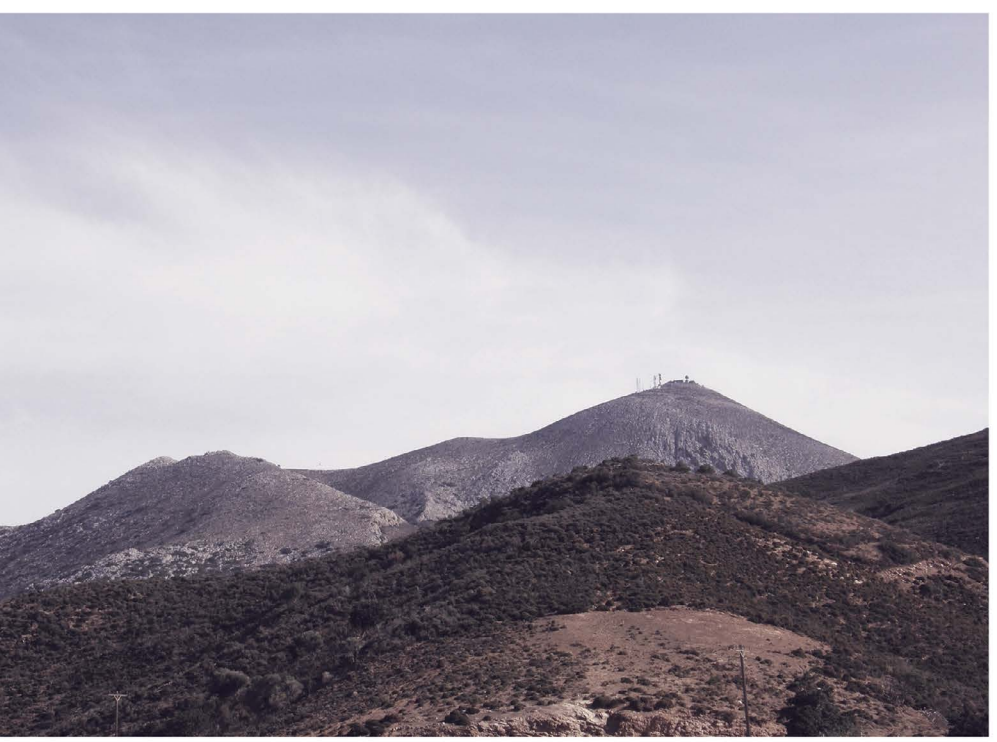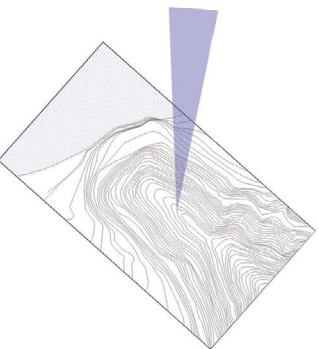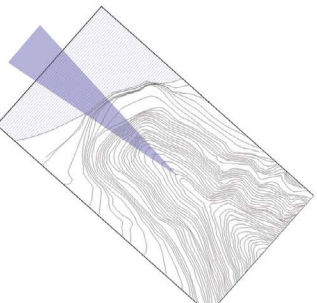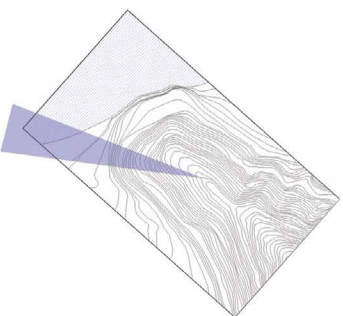


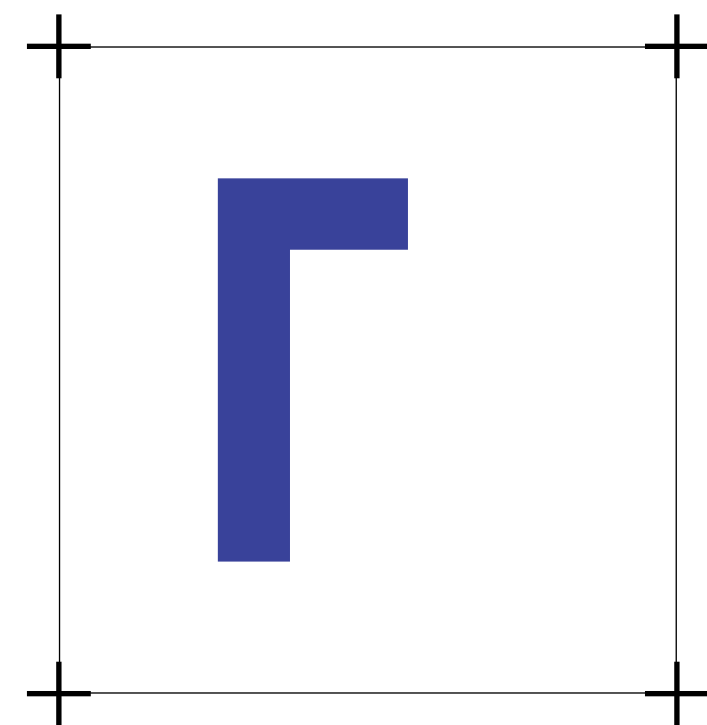


MEDI TERRA



Γ3 ΚΕΝΤΡΙΚΗ ΙΔΕΑ

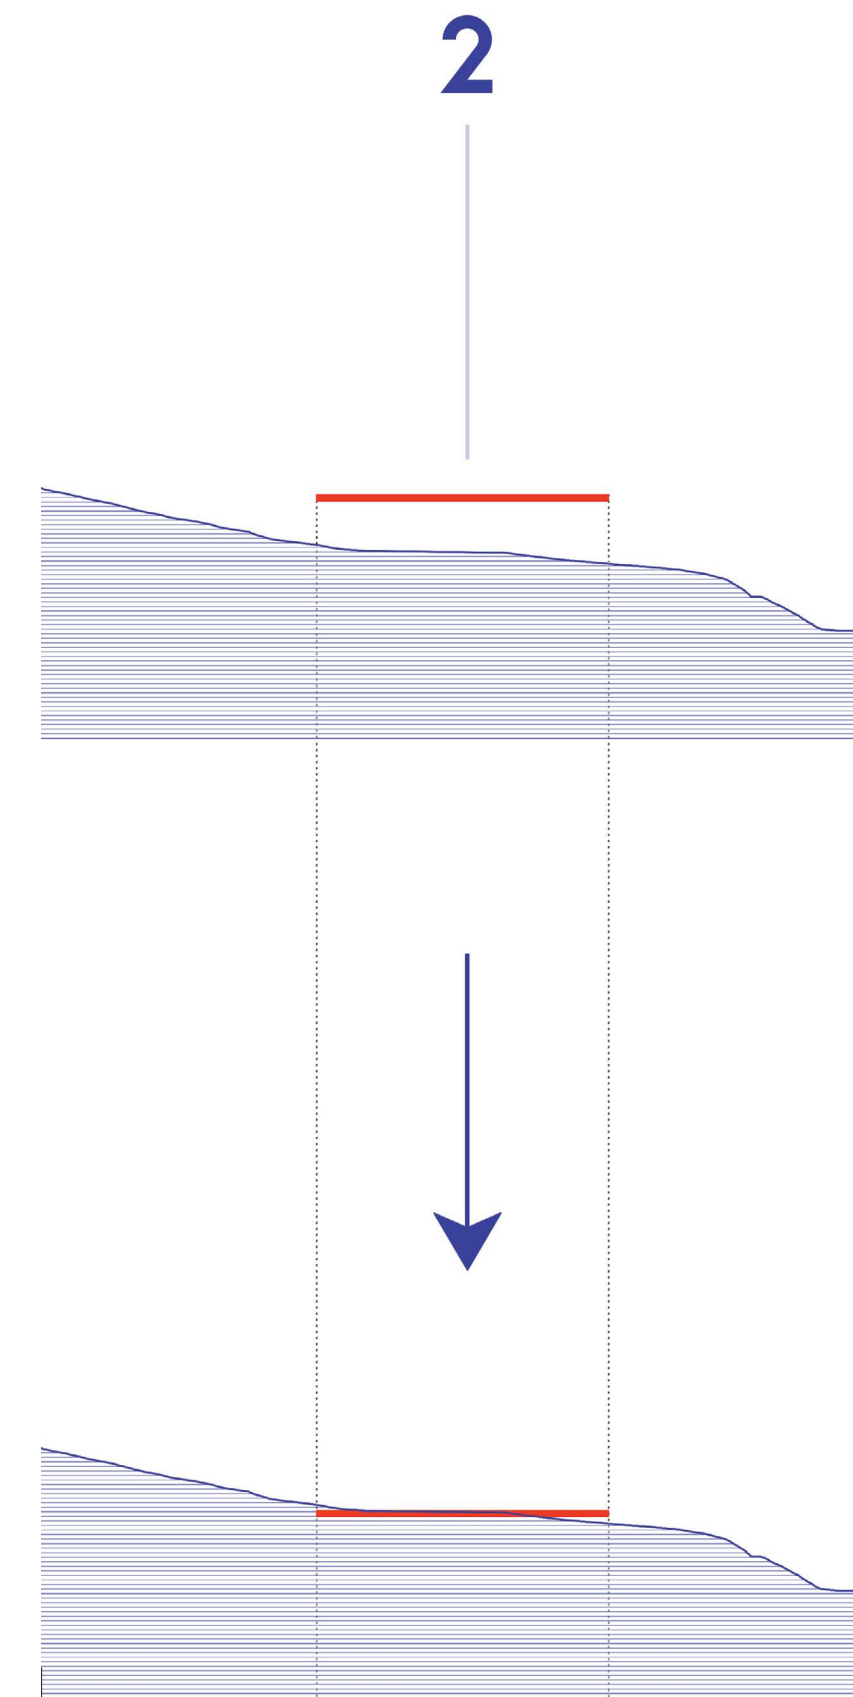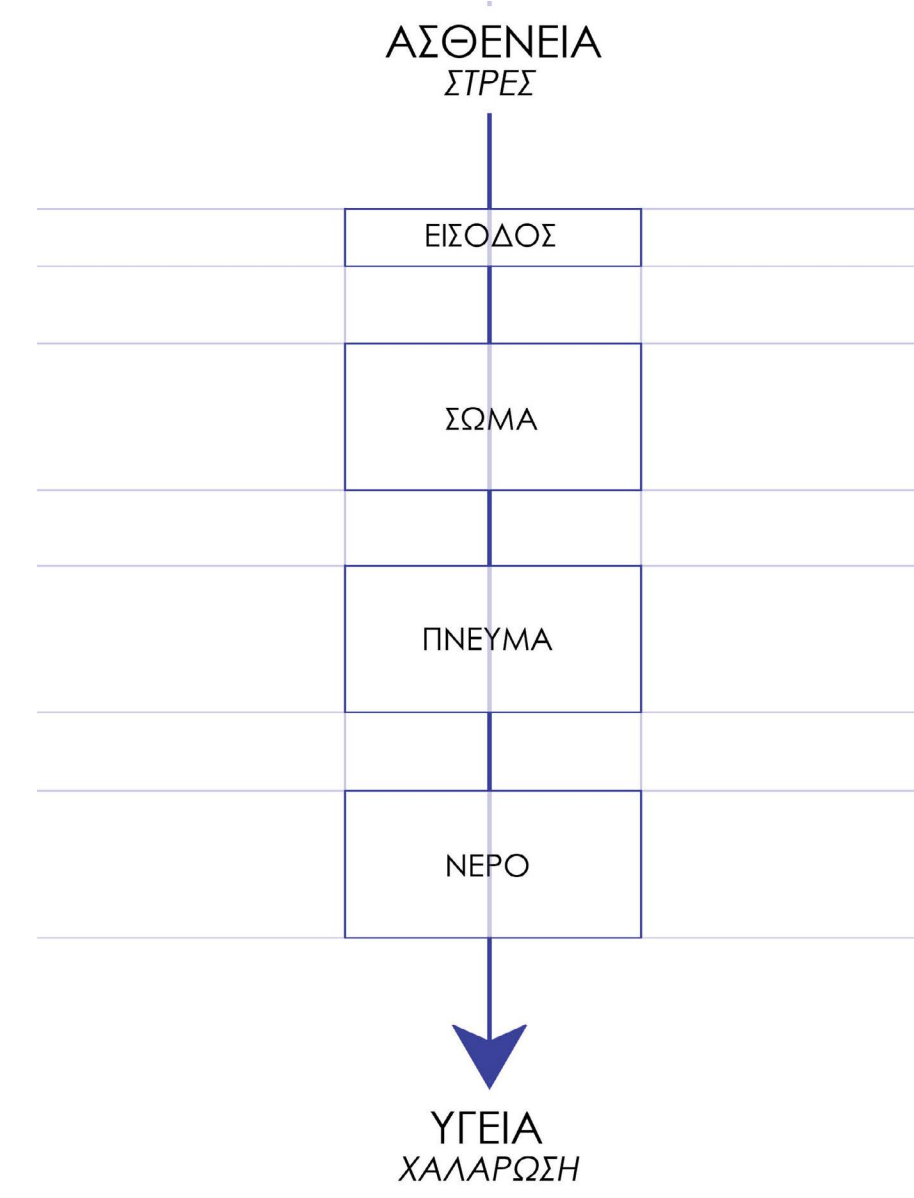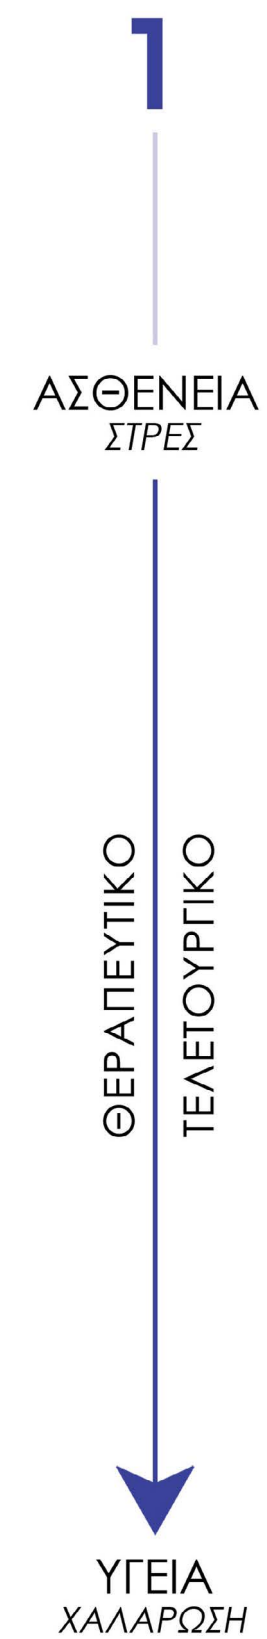


Γ4 ΠΟΡΕΙΑ ΣΥΝΘΕΣΗΣ

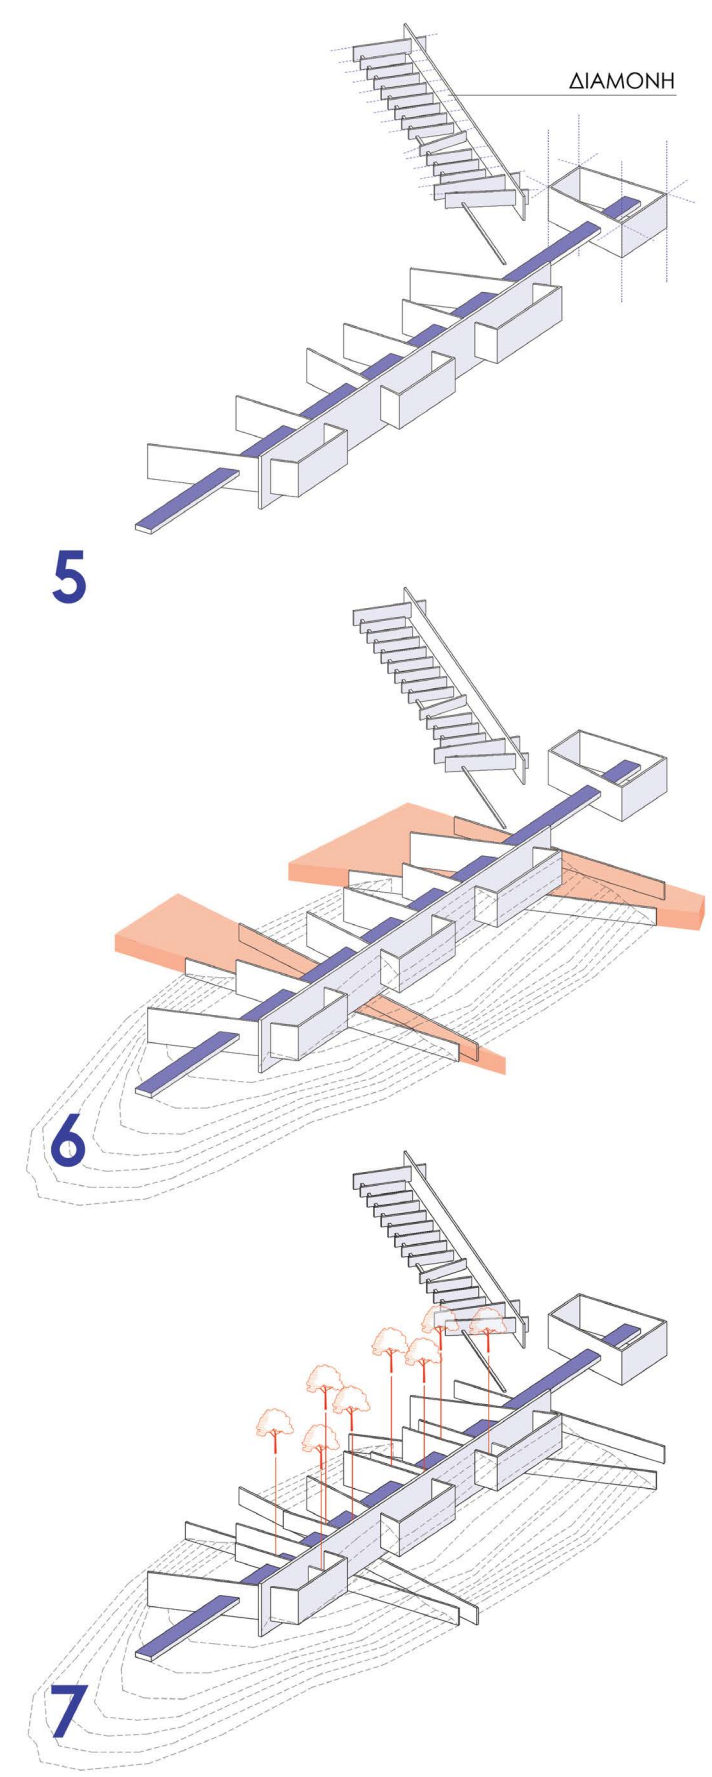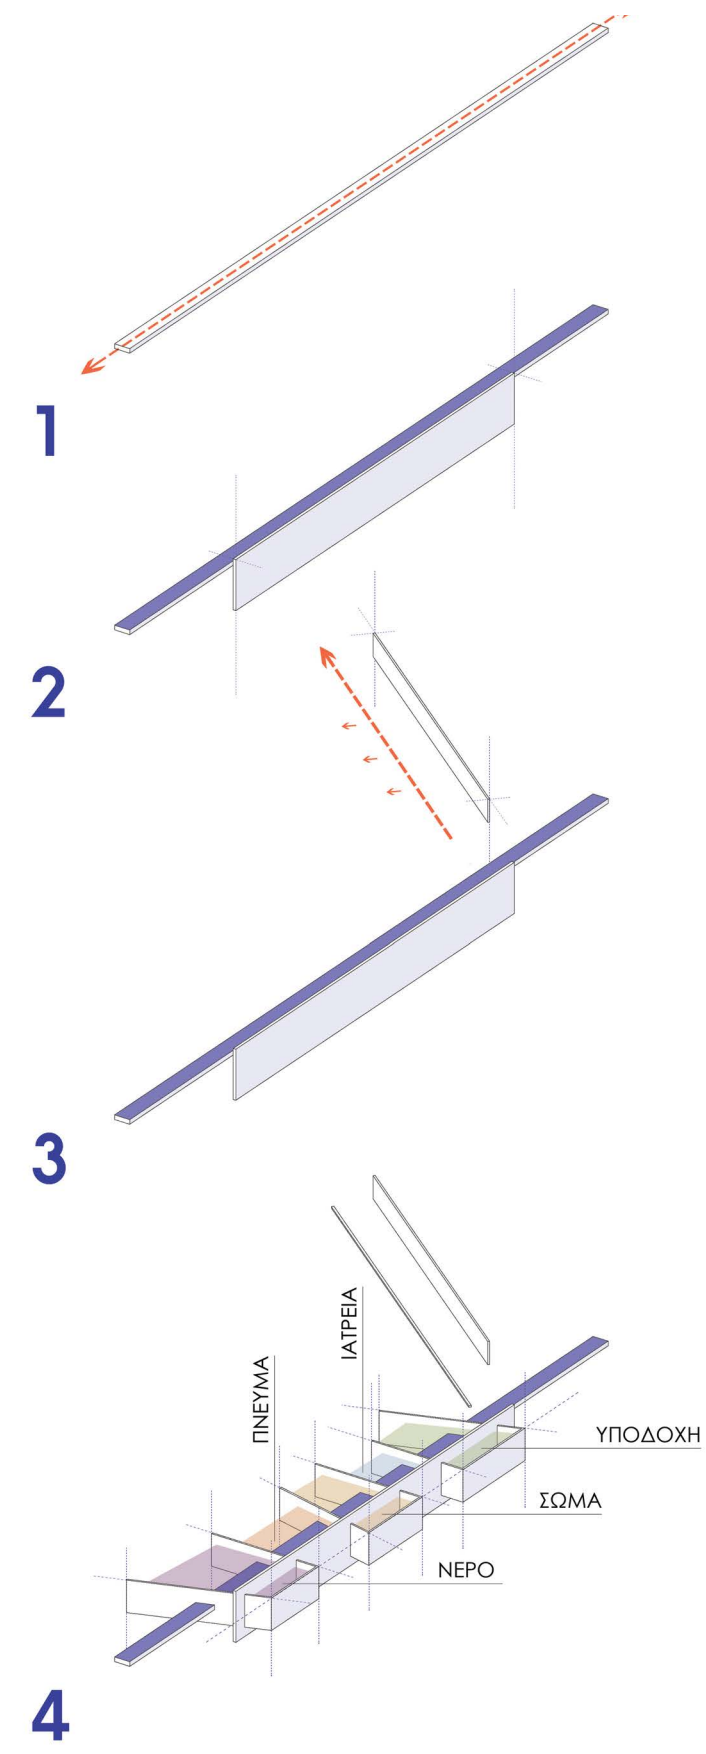


Γ5 ΕΠΕΞΕΡΓΑΣΙΑ

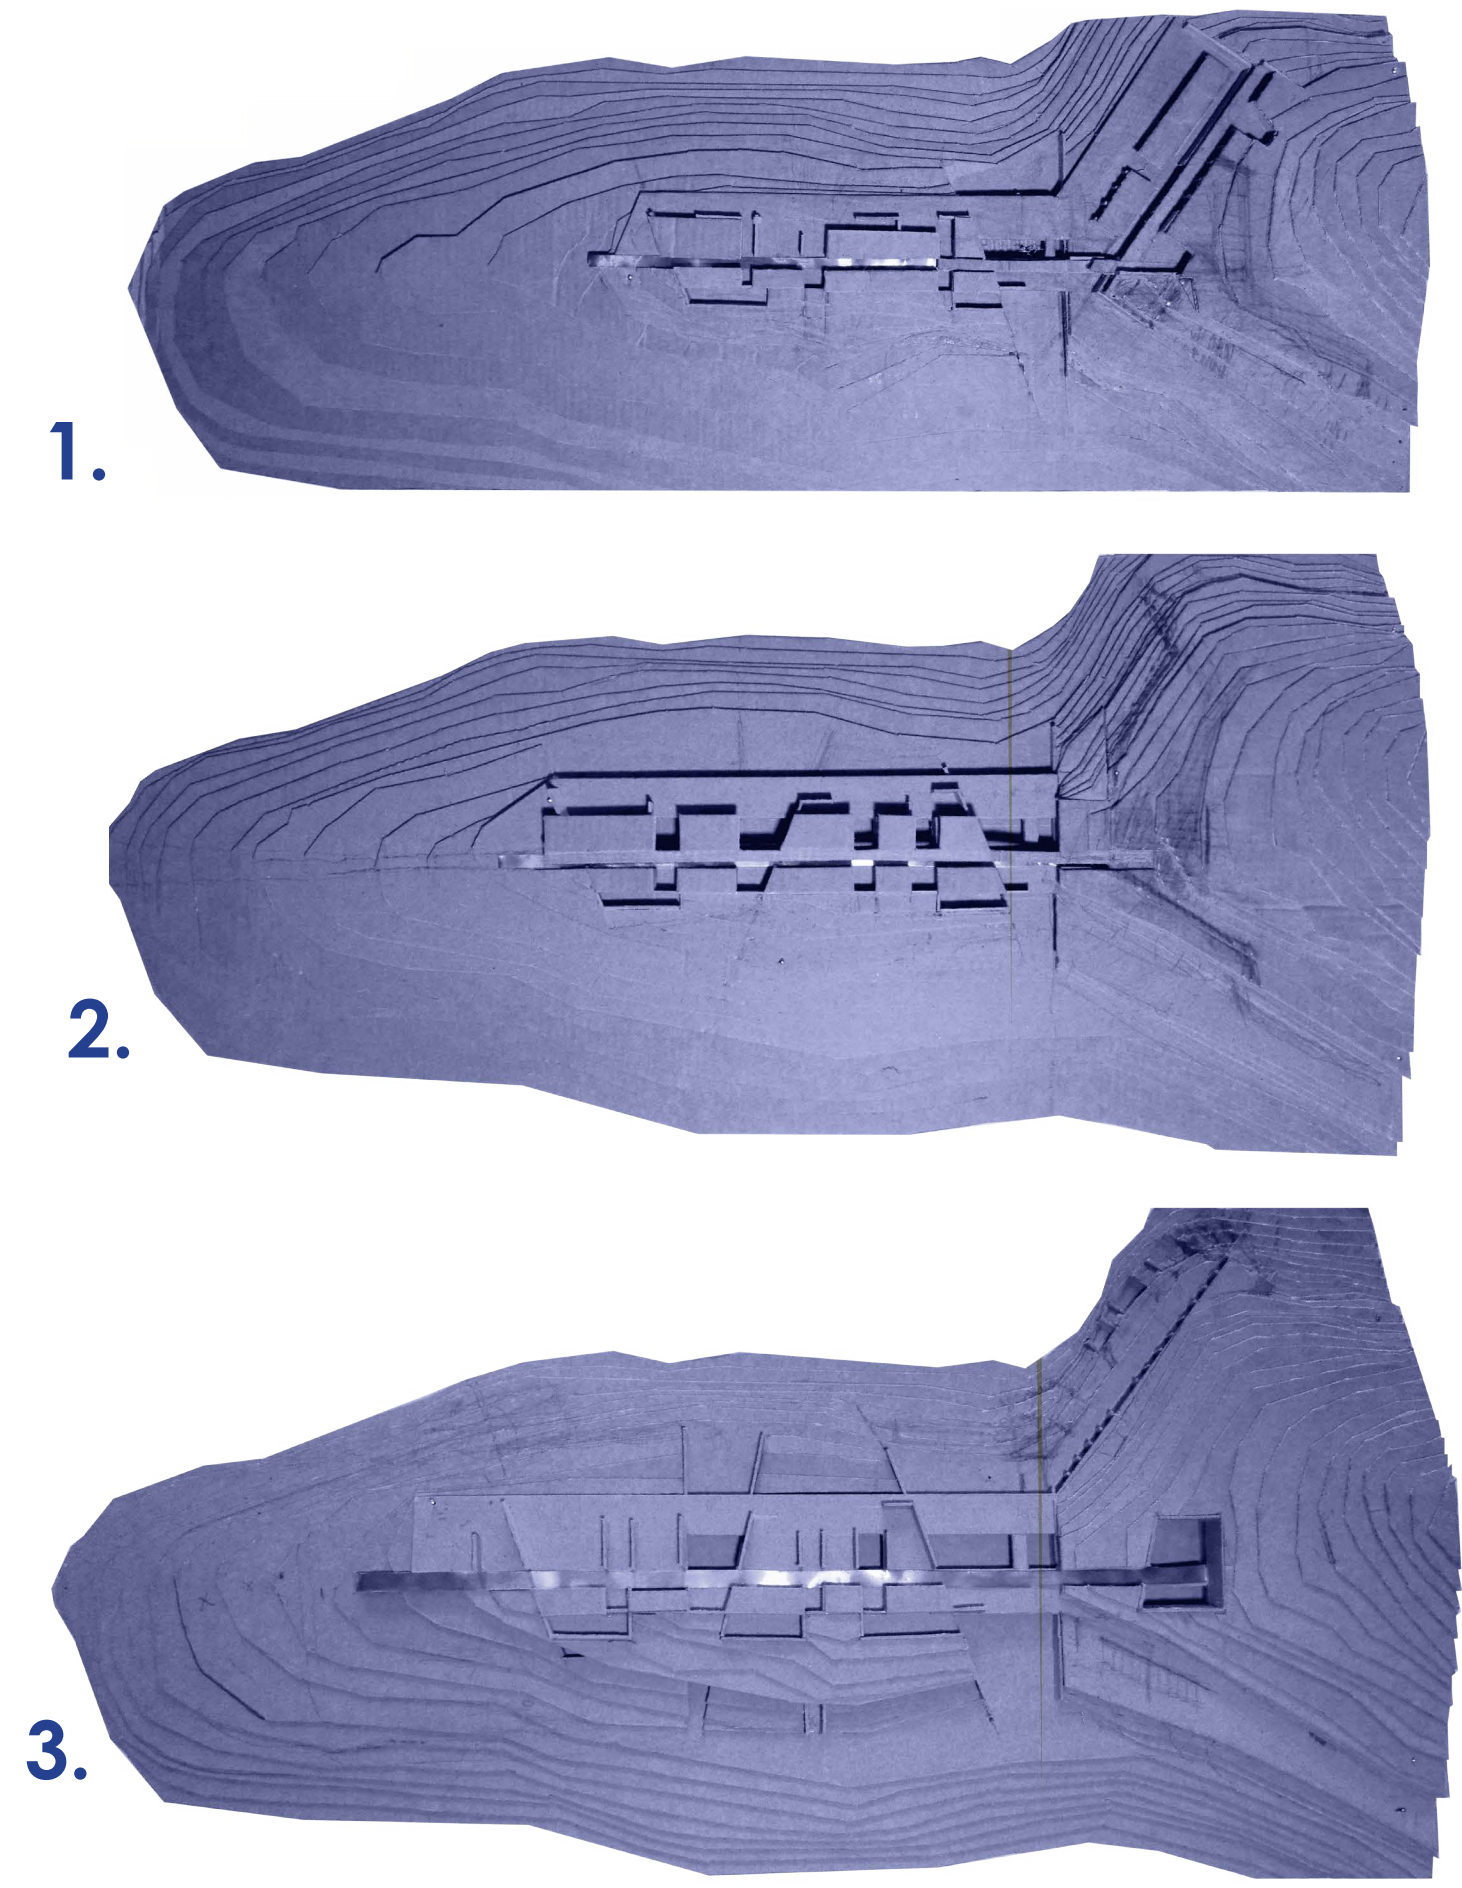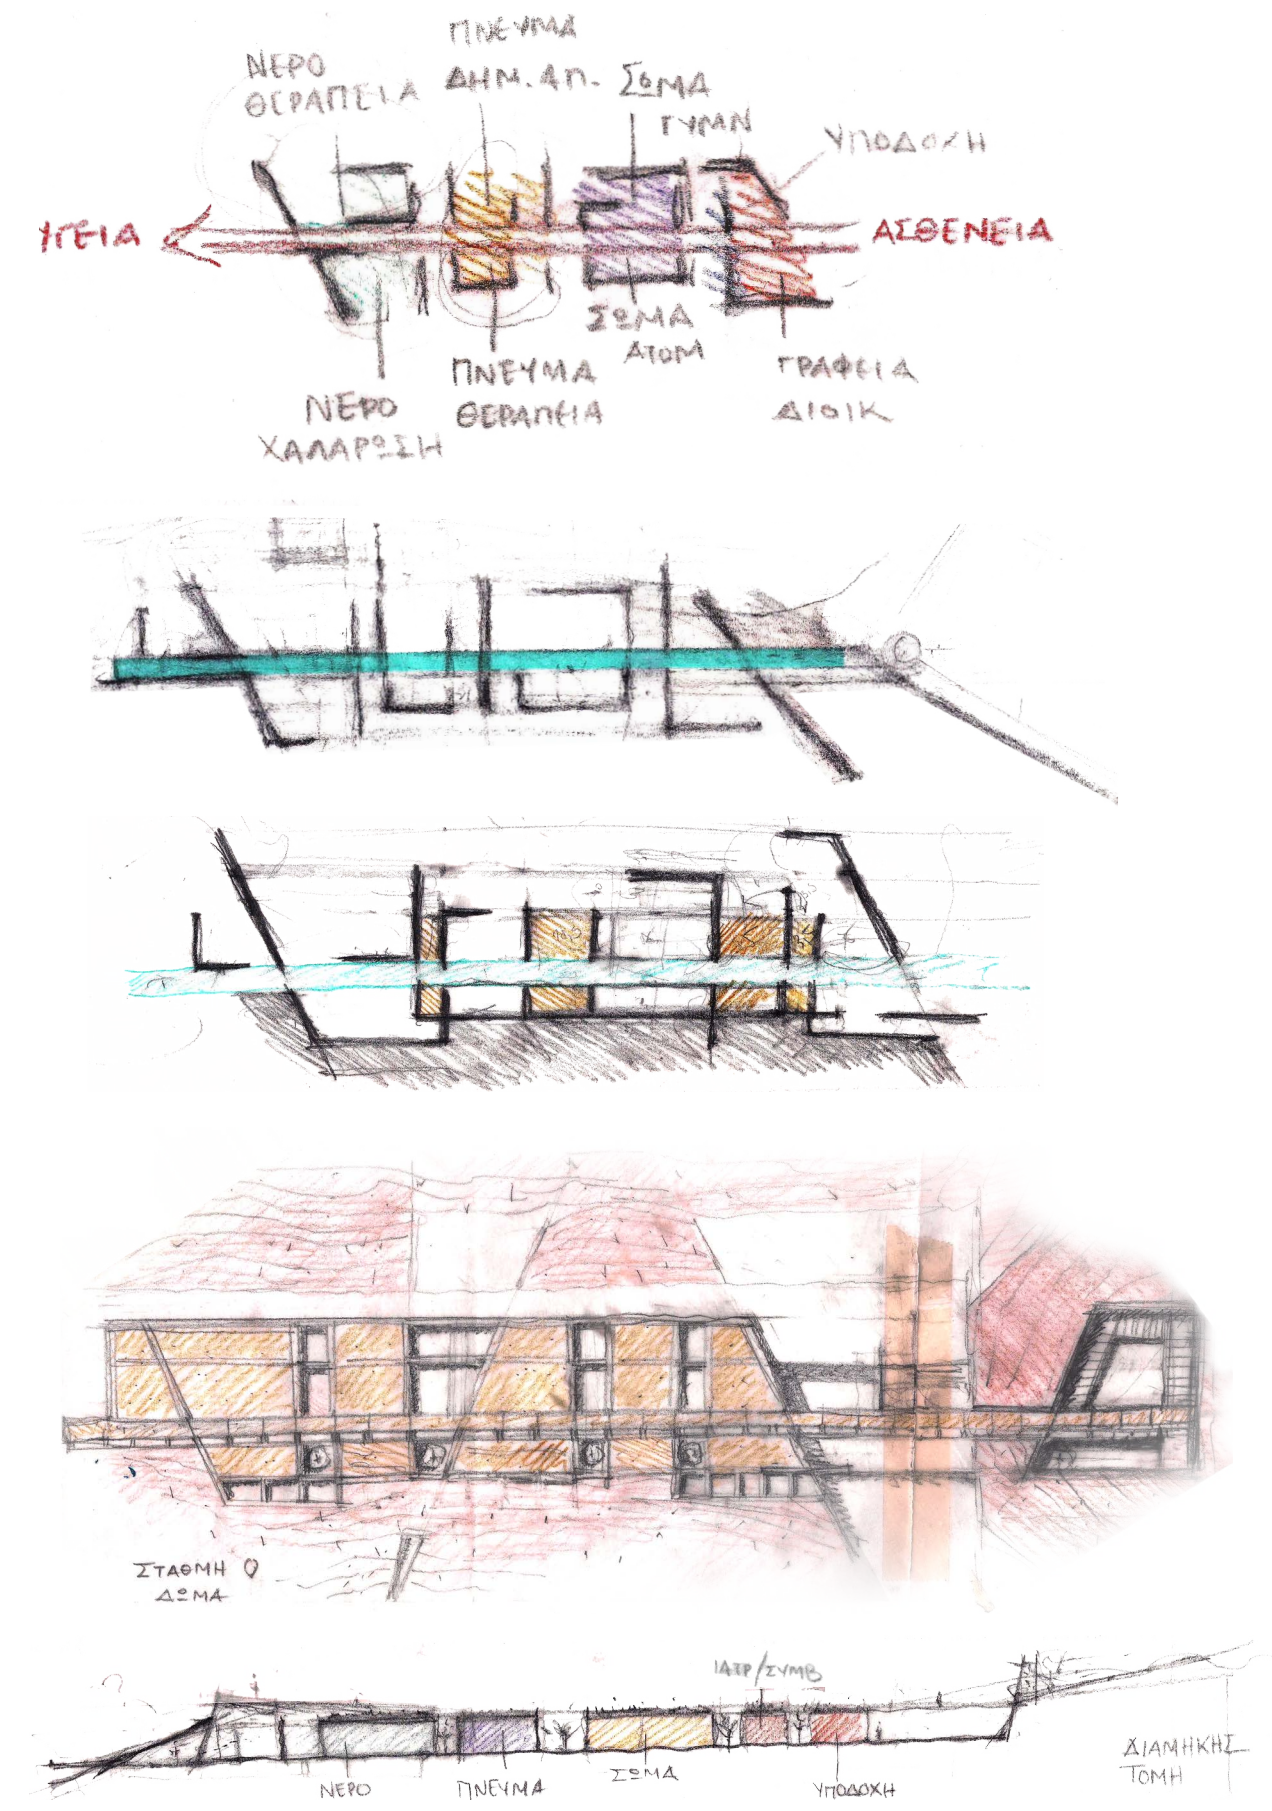


Γ6 ΑΞΟΝΟΜΕΤΡΙΚΟ ΣΤΑΘΜΕΩΝ

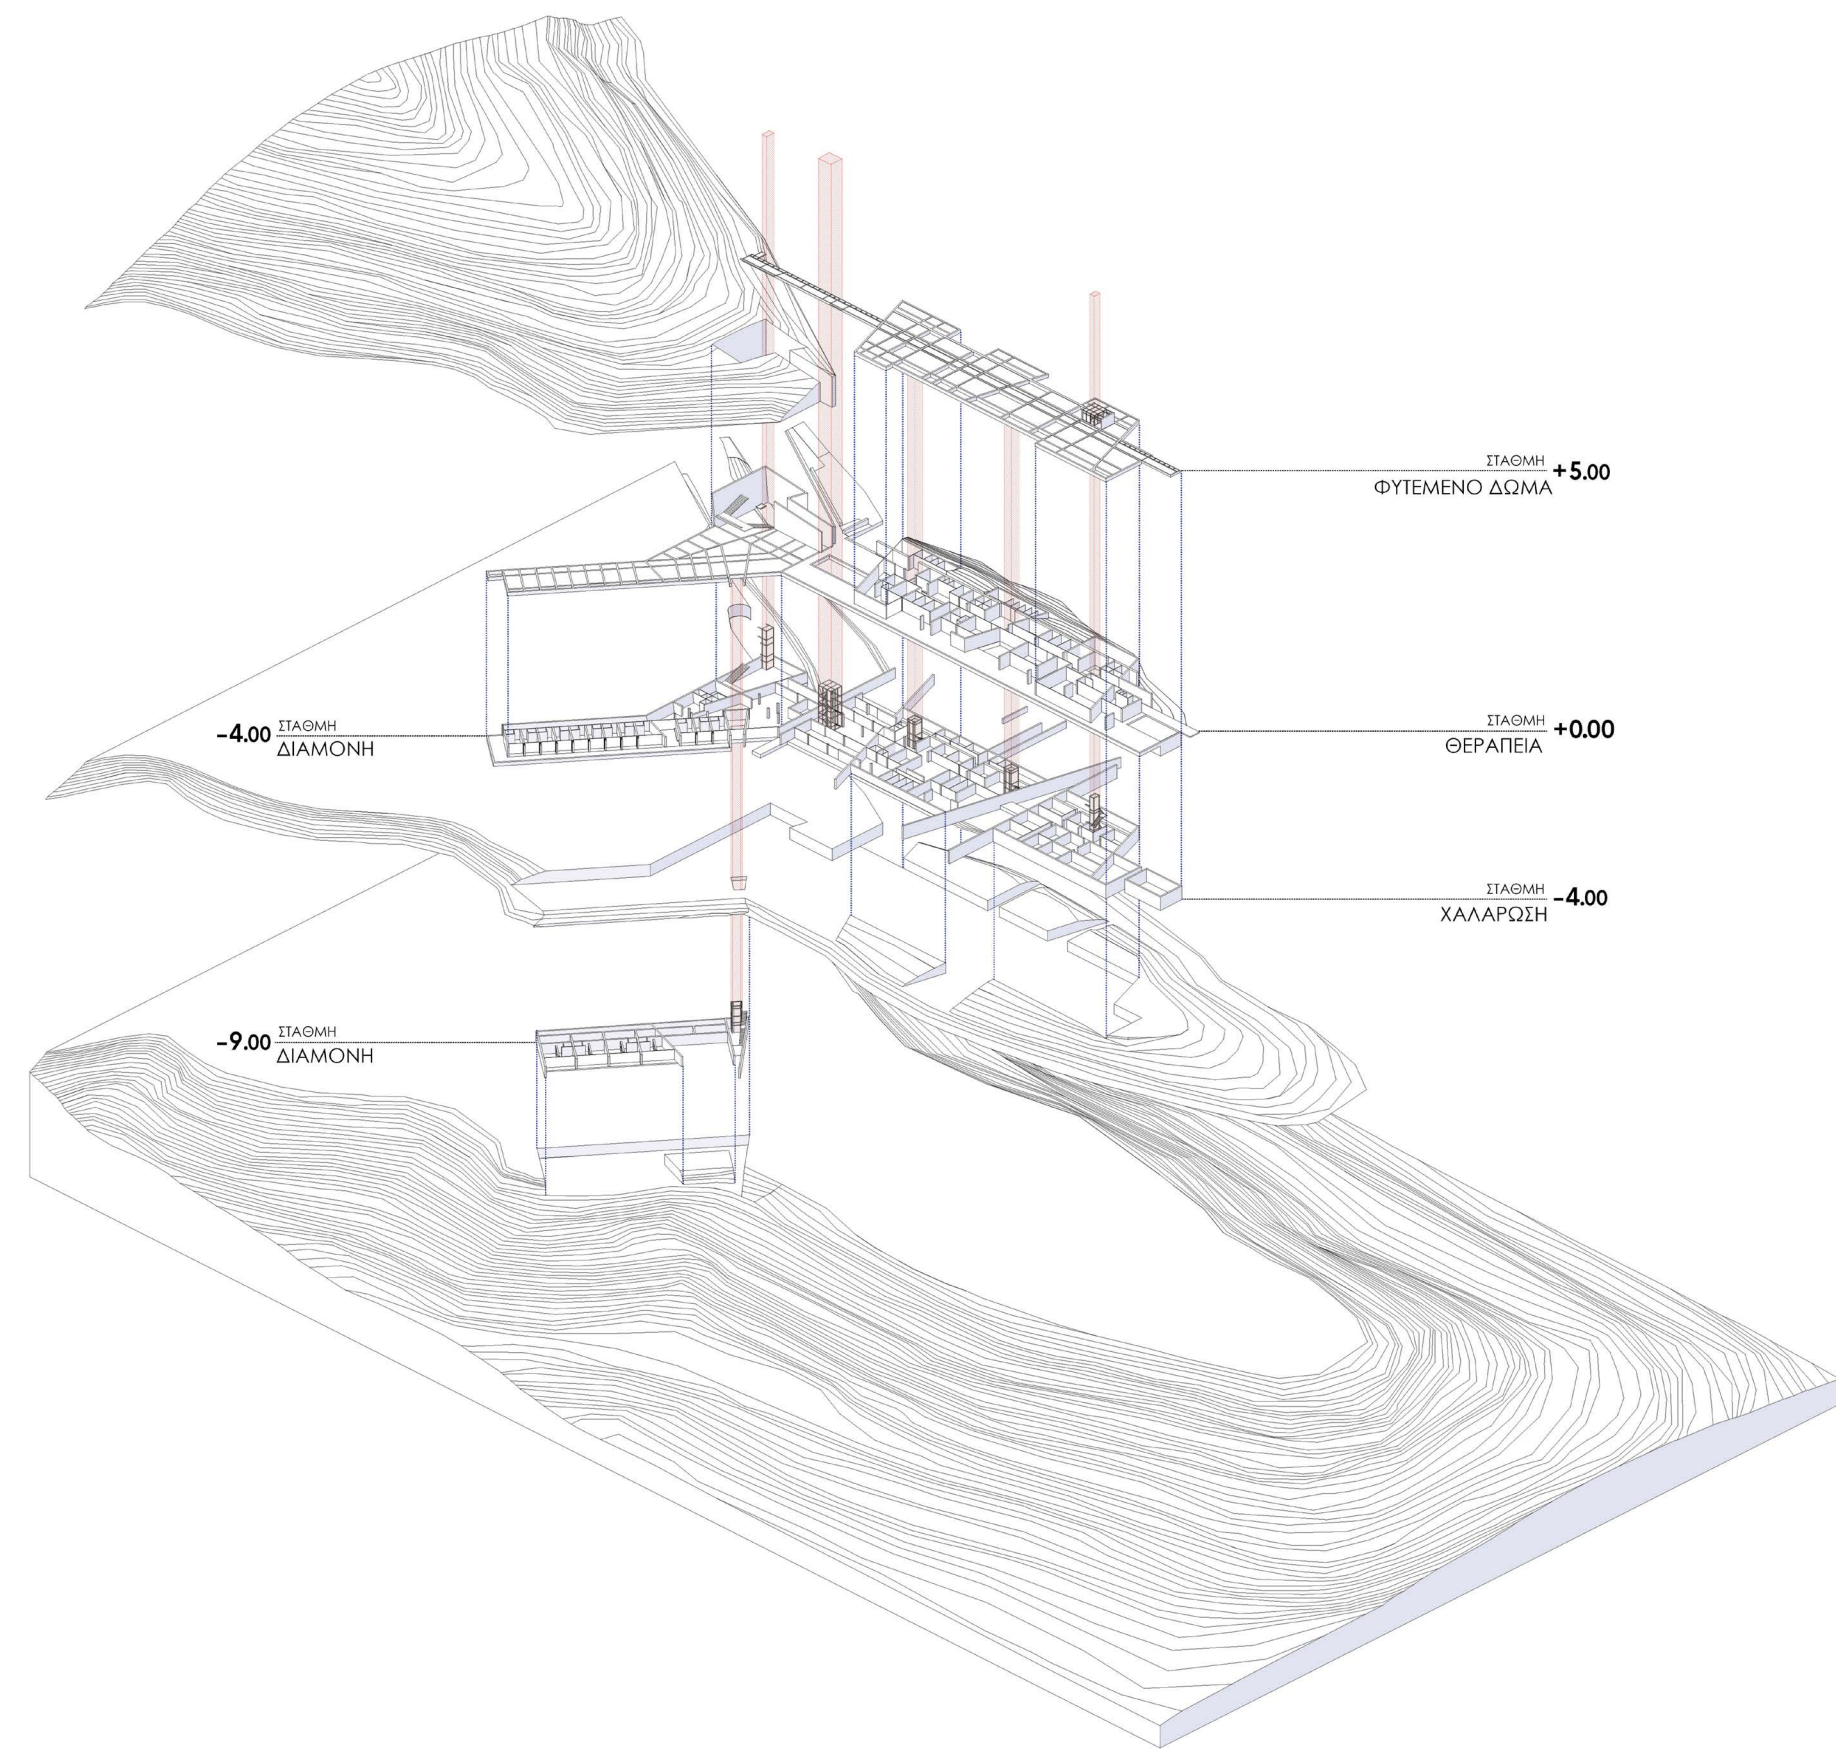

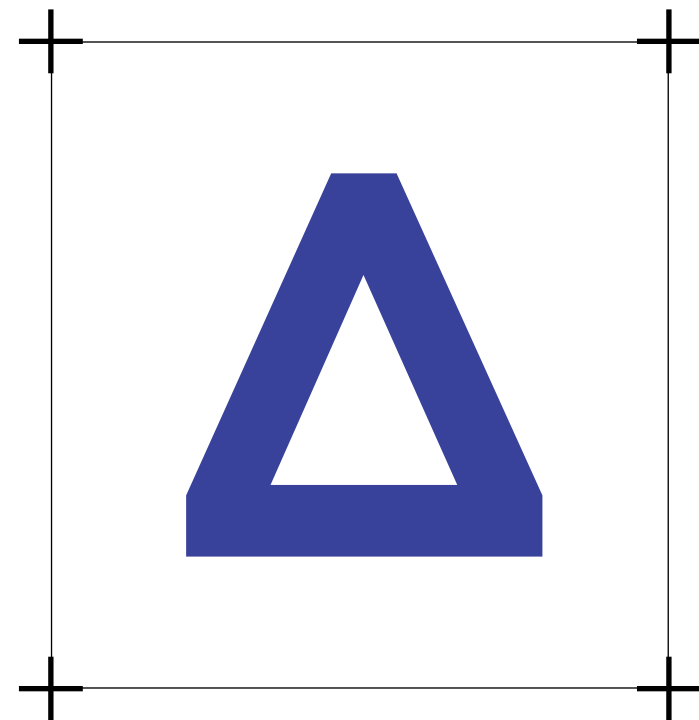


1

ΑΡΧΙΤΕΚΤΟΝΙΚΑ ΣΧΕΔΙΑ

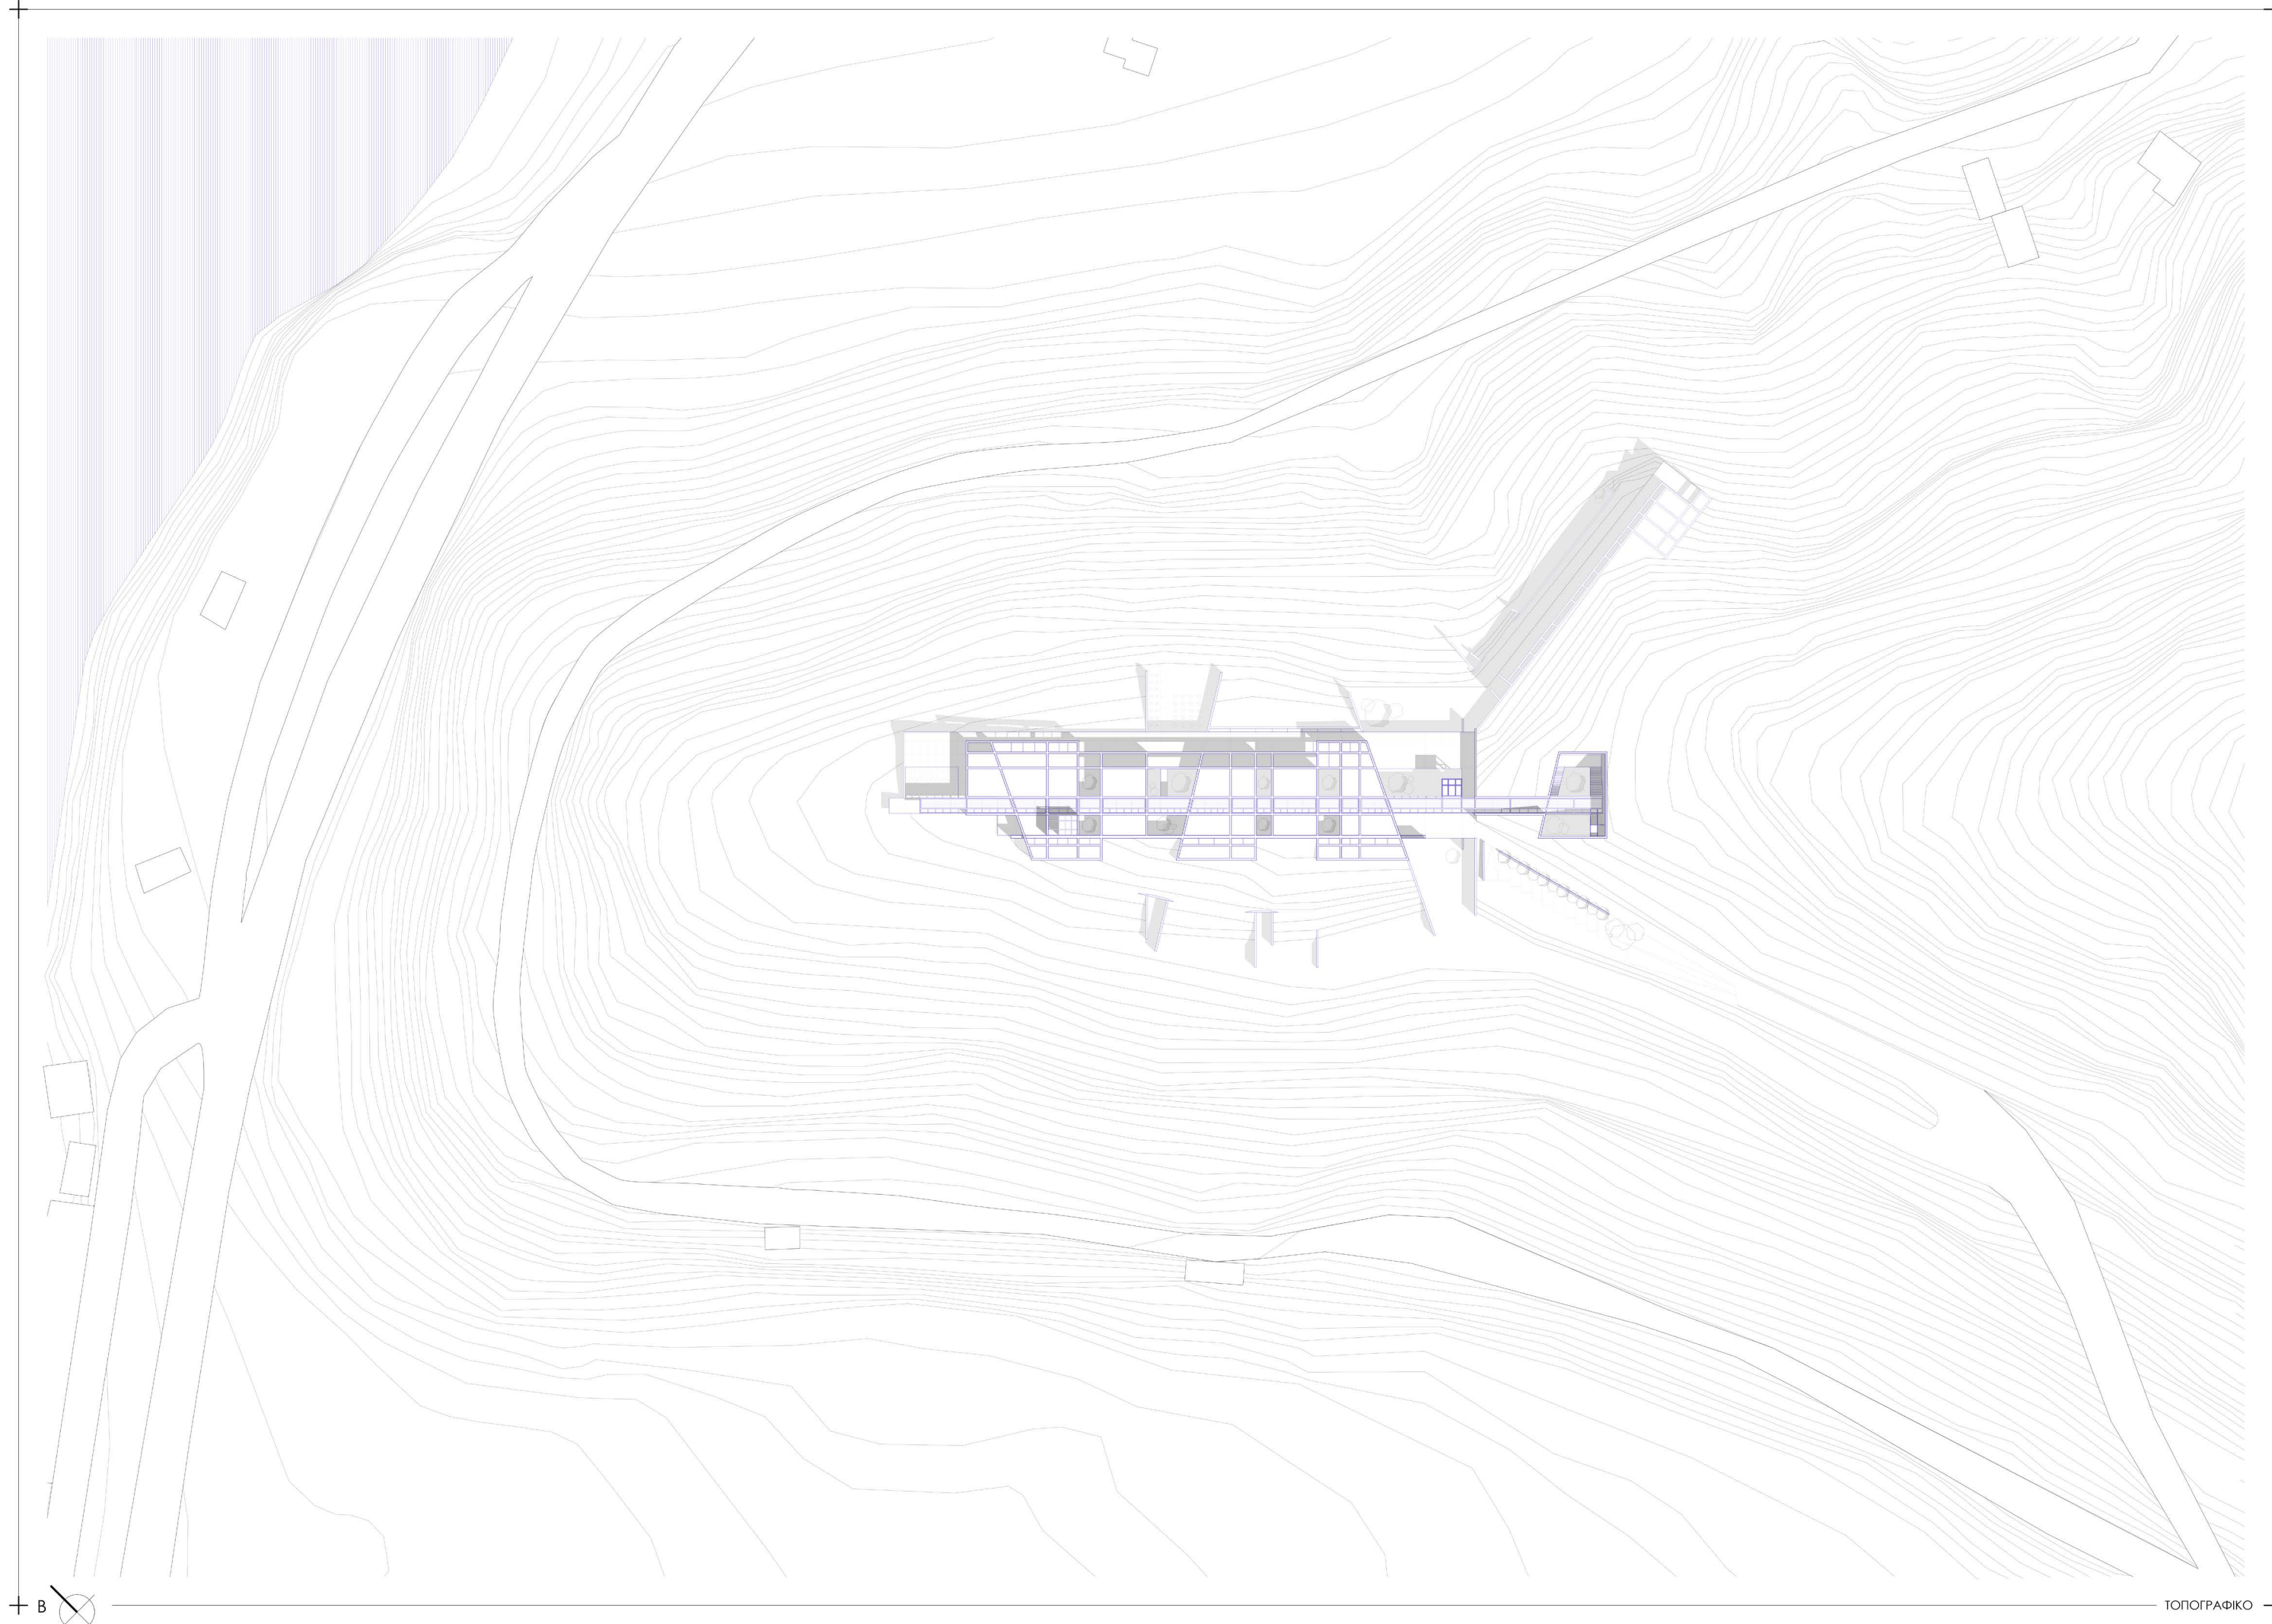


B


ΤΟΠΟΓΡΑΦΙΚΟ

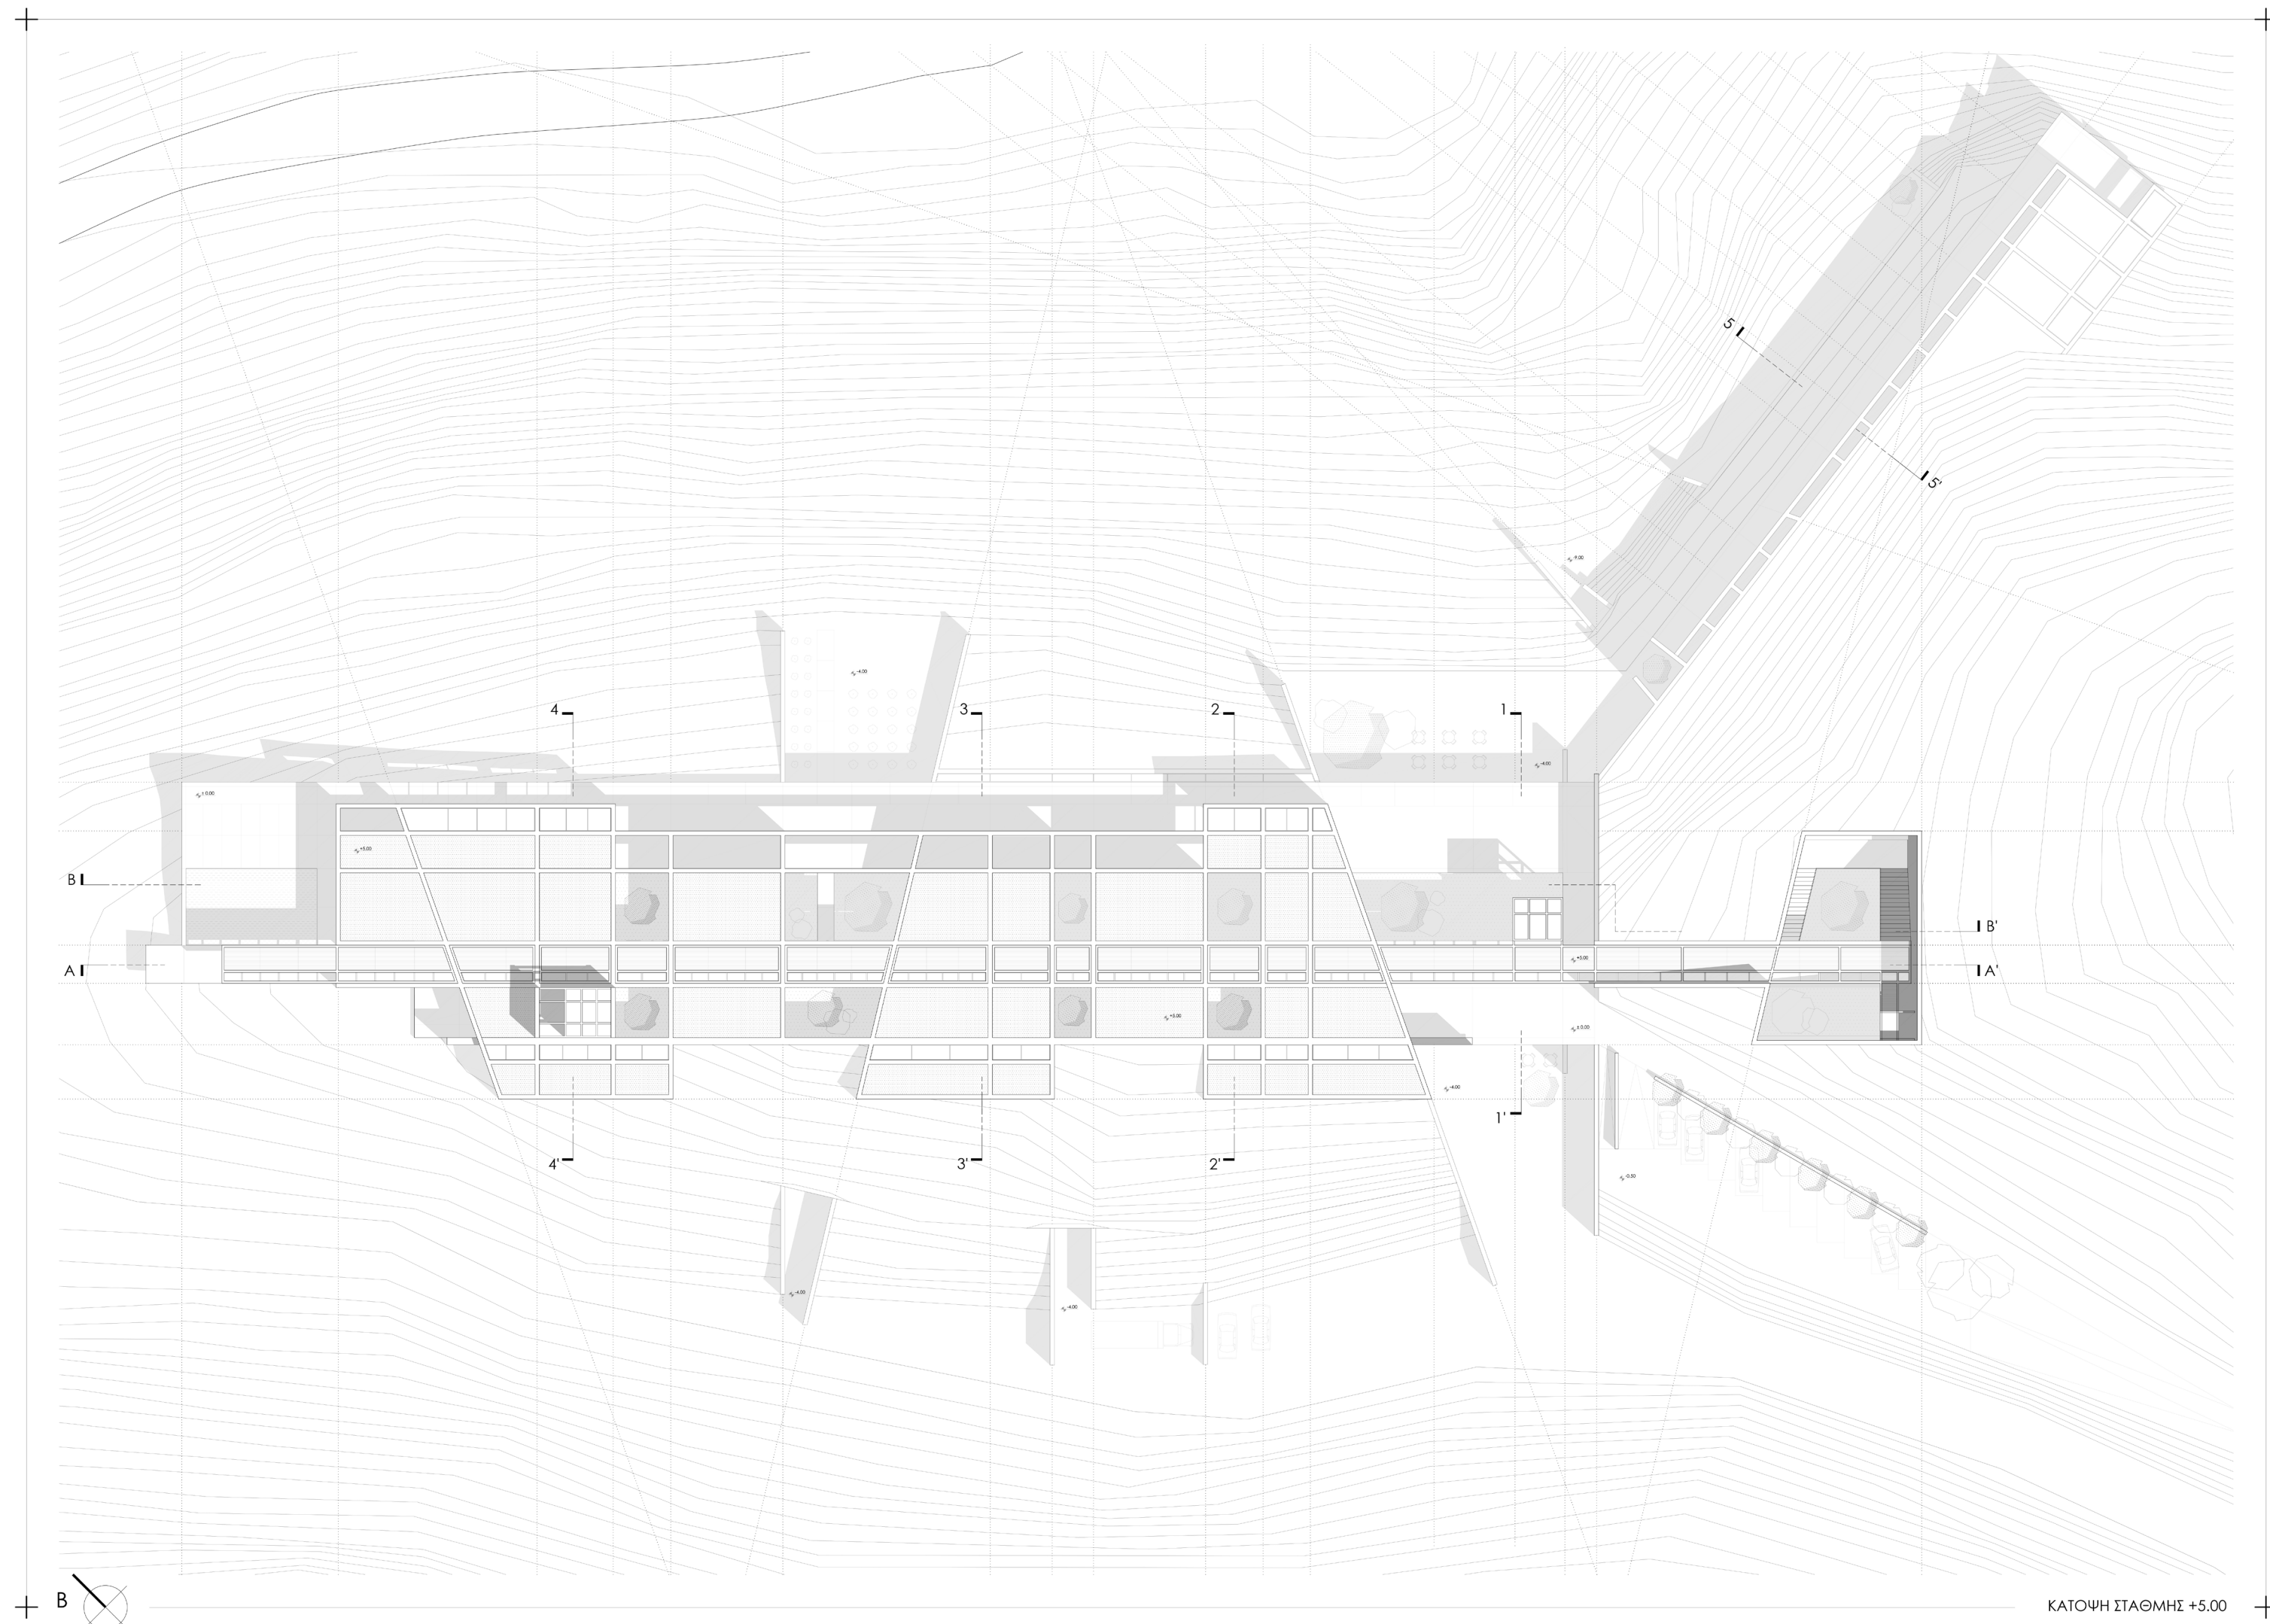


ΚΑΤΟΧΗ ΣΤΑΘΜΗΣ +5.00

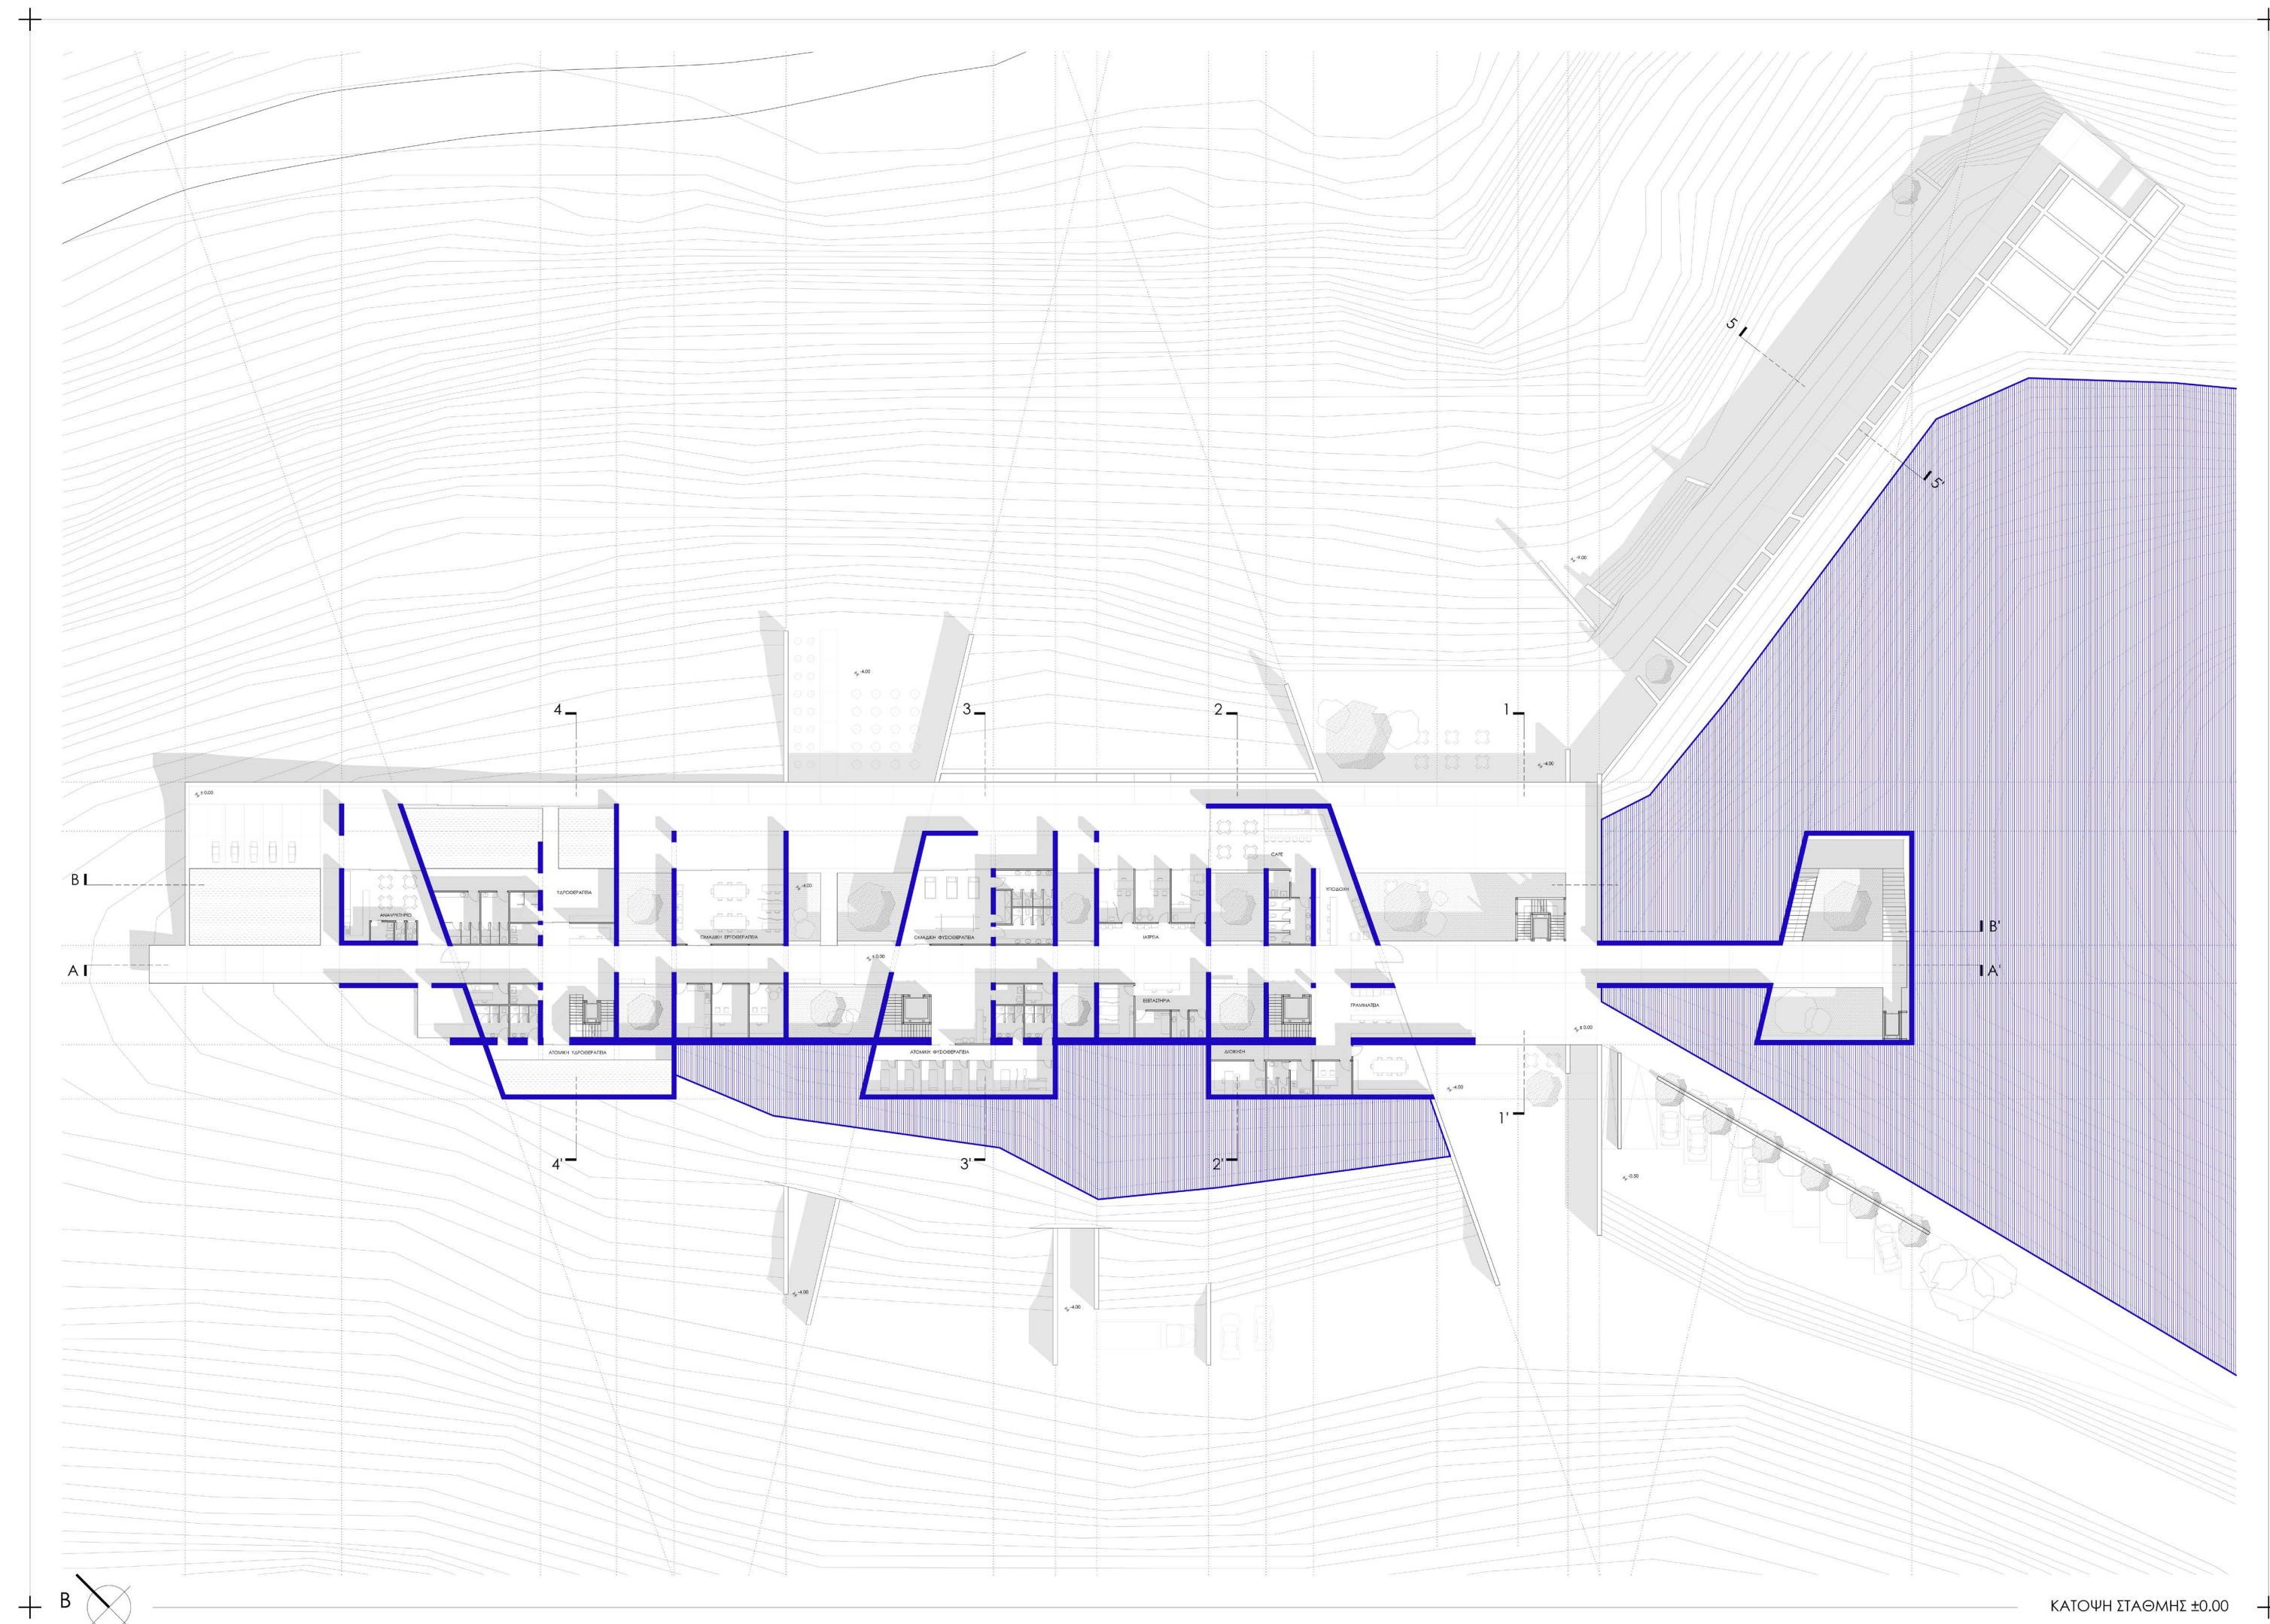





ΚΑΤΟΧΗ ΣΤΑΘΜΗΣ ±0.00






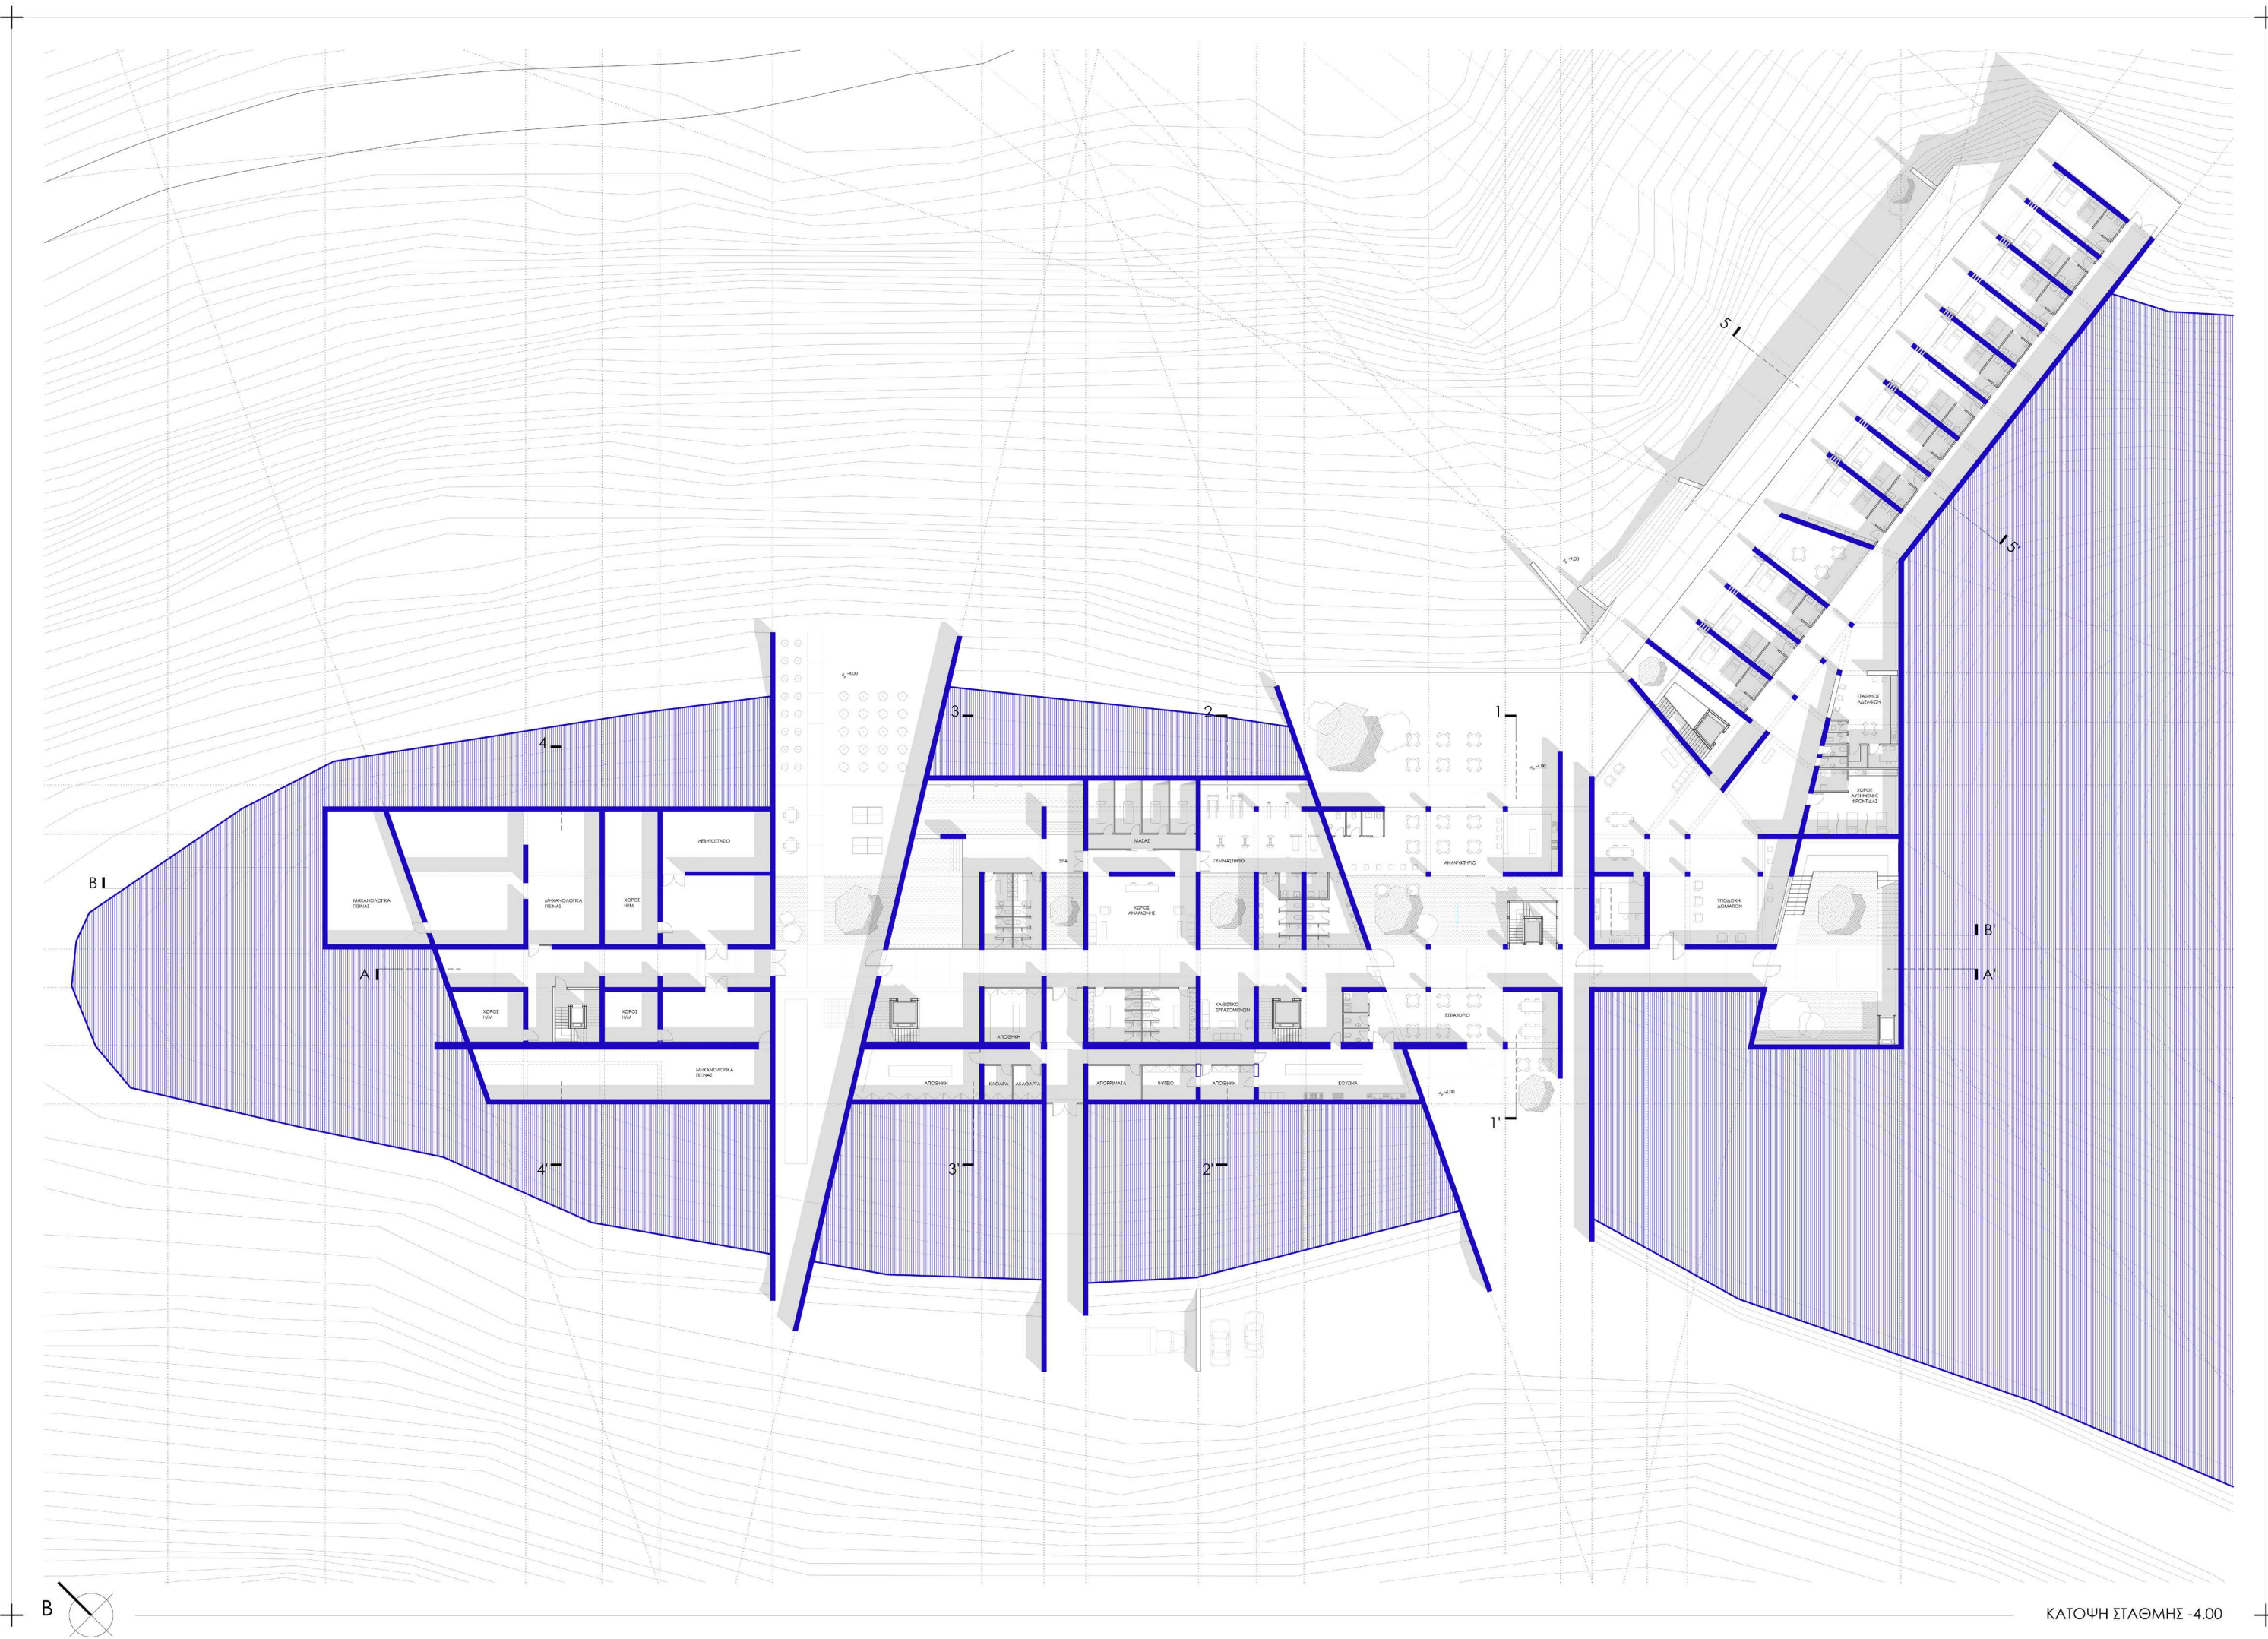



ΚΑΤΟΧΗ ΣΤΑΘΜΗΣ -4.00

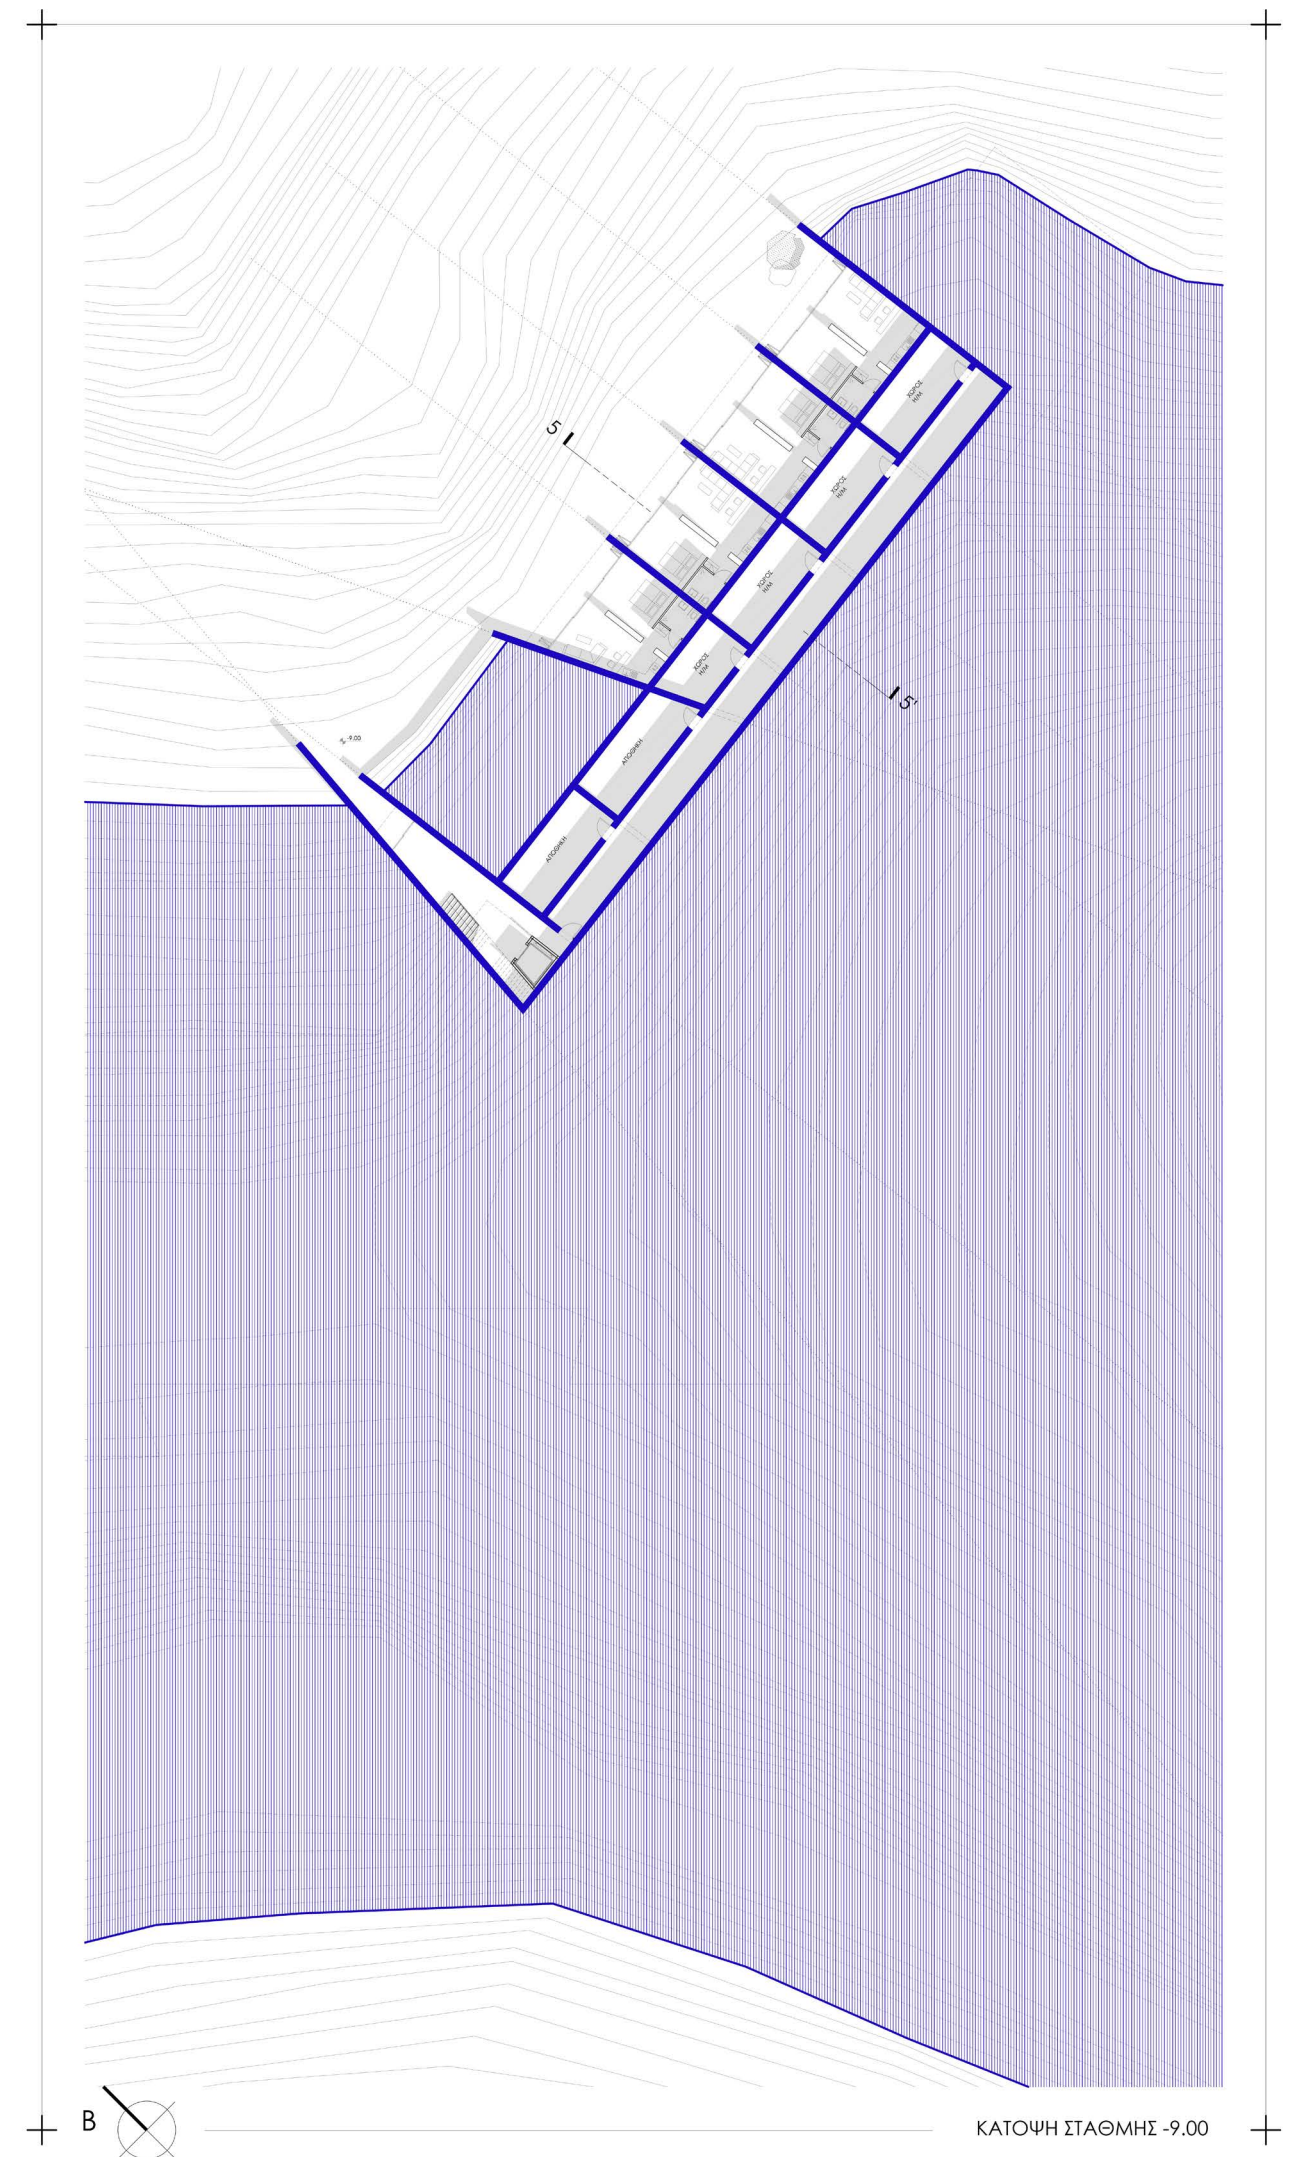

ΚΑΤΟΧΗ ΣΤΑΘΜΗΣ -9.00

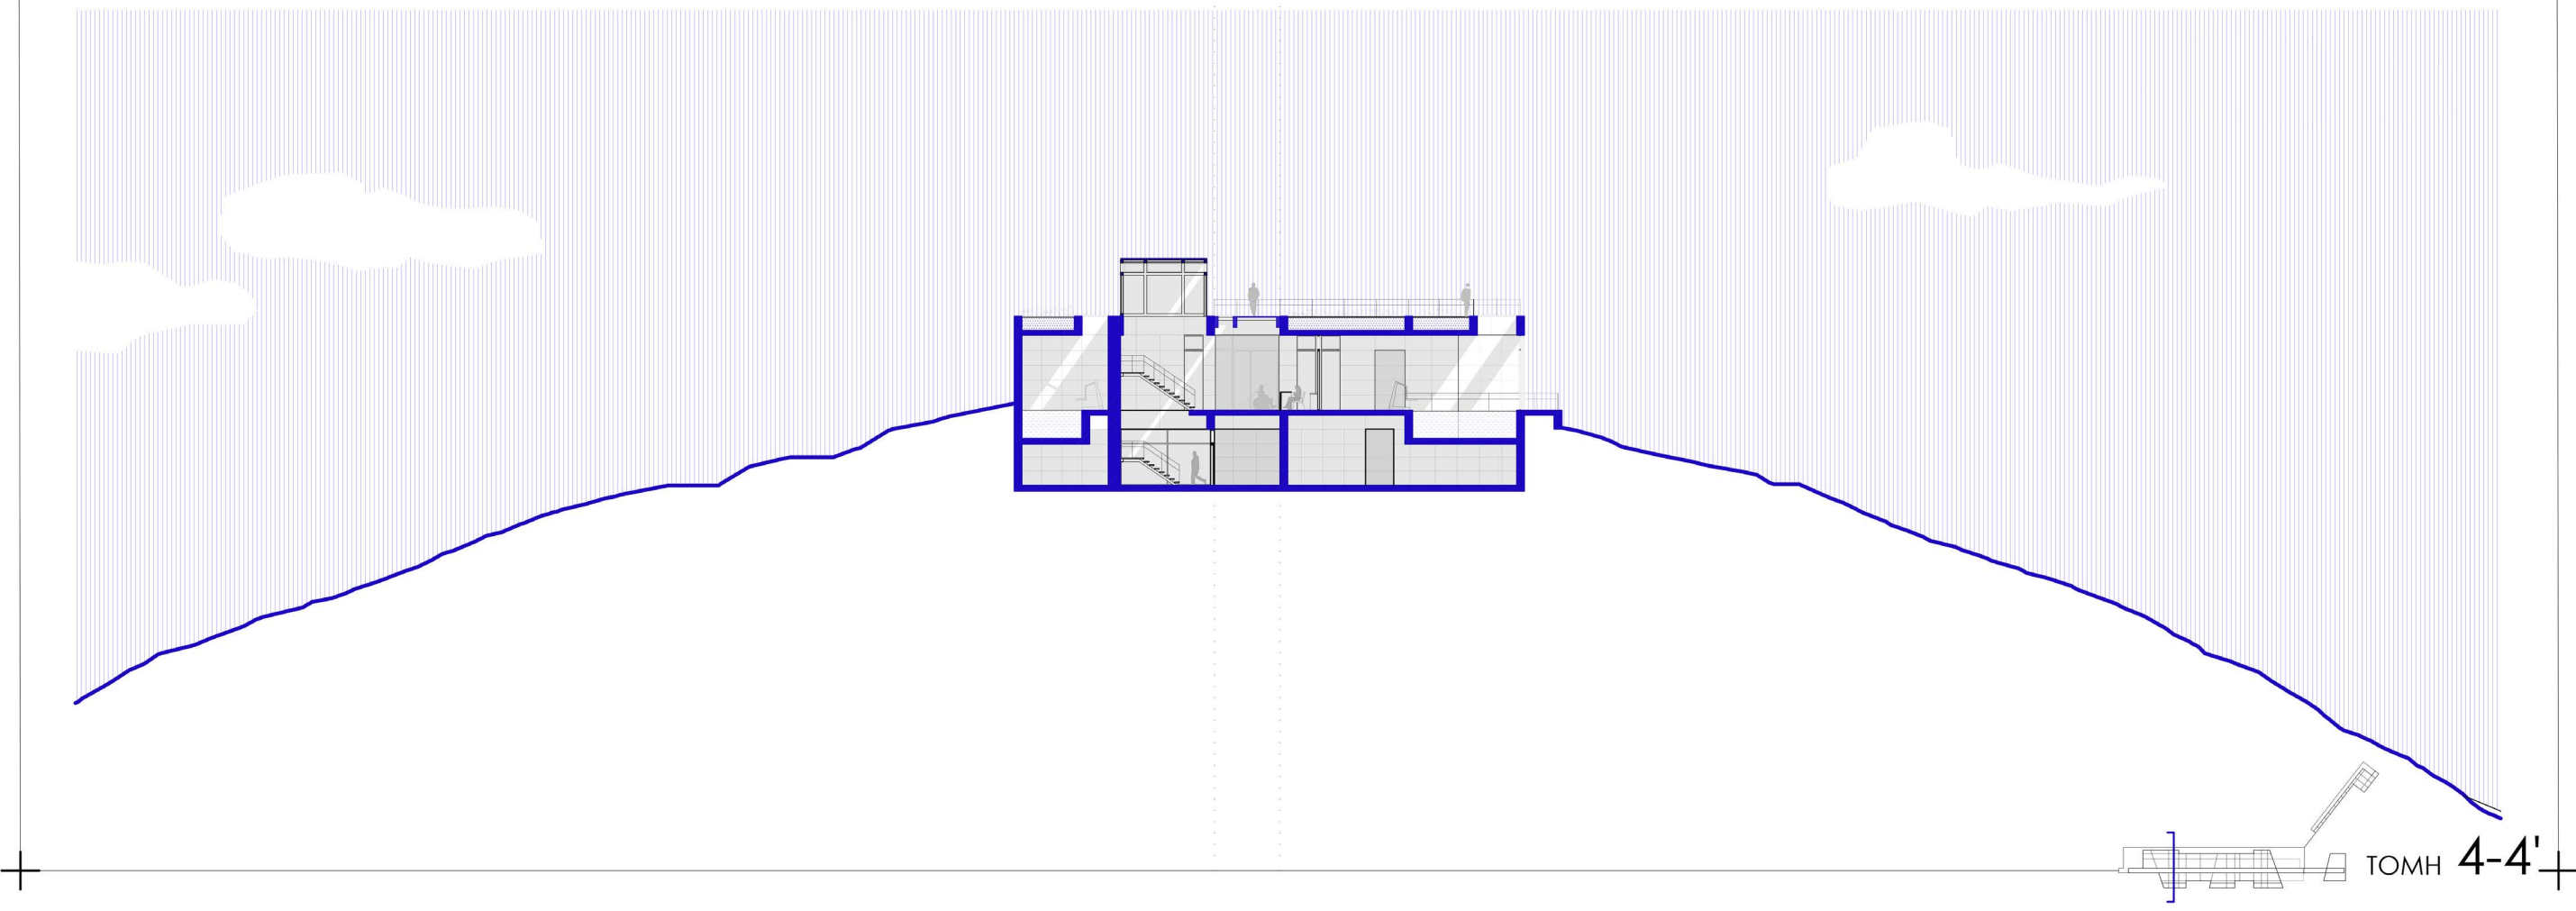
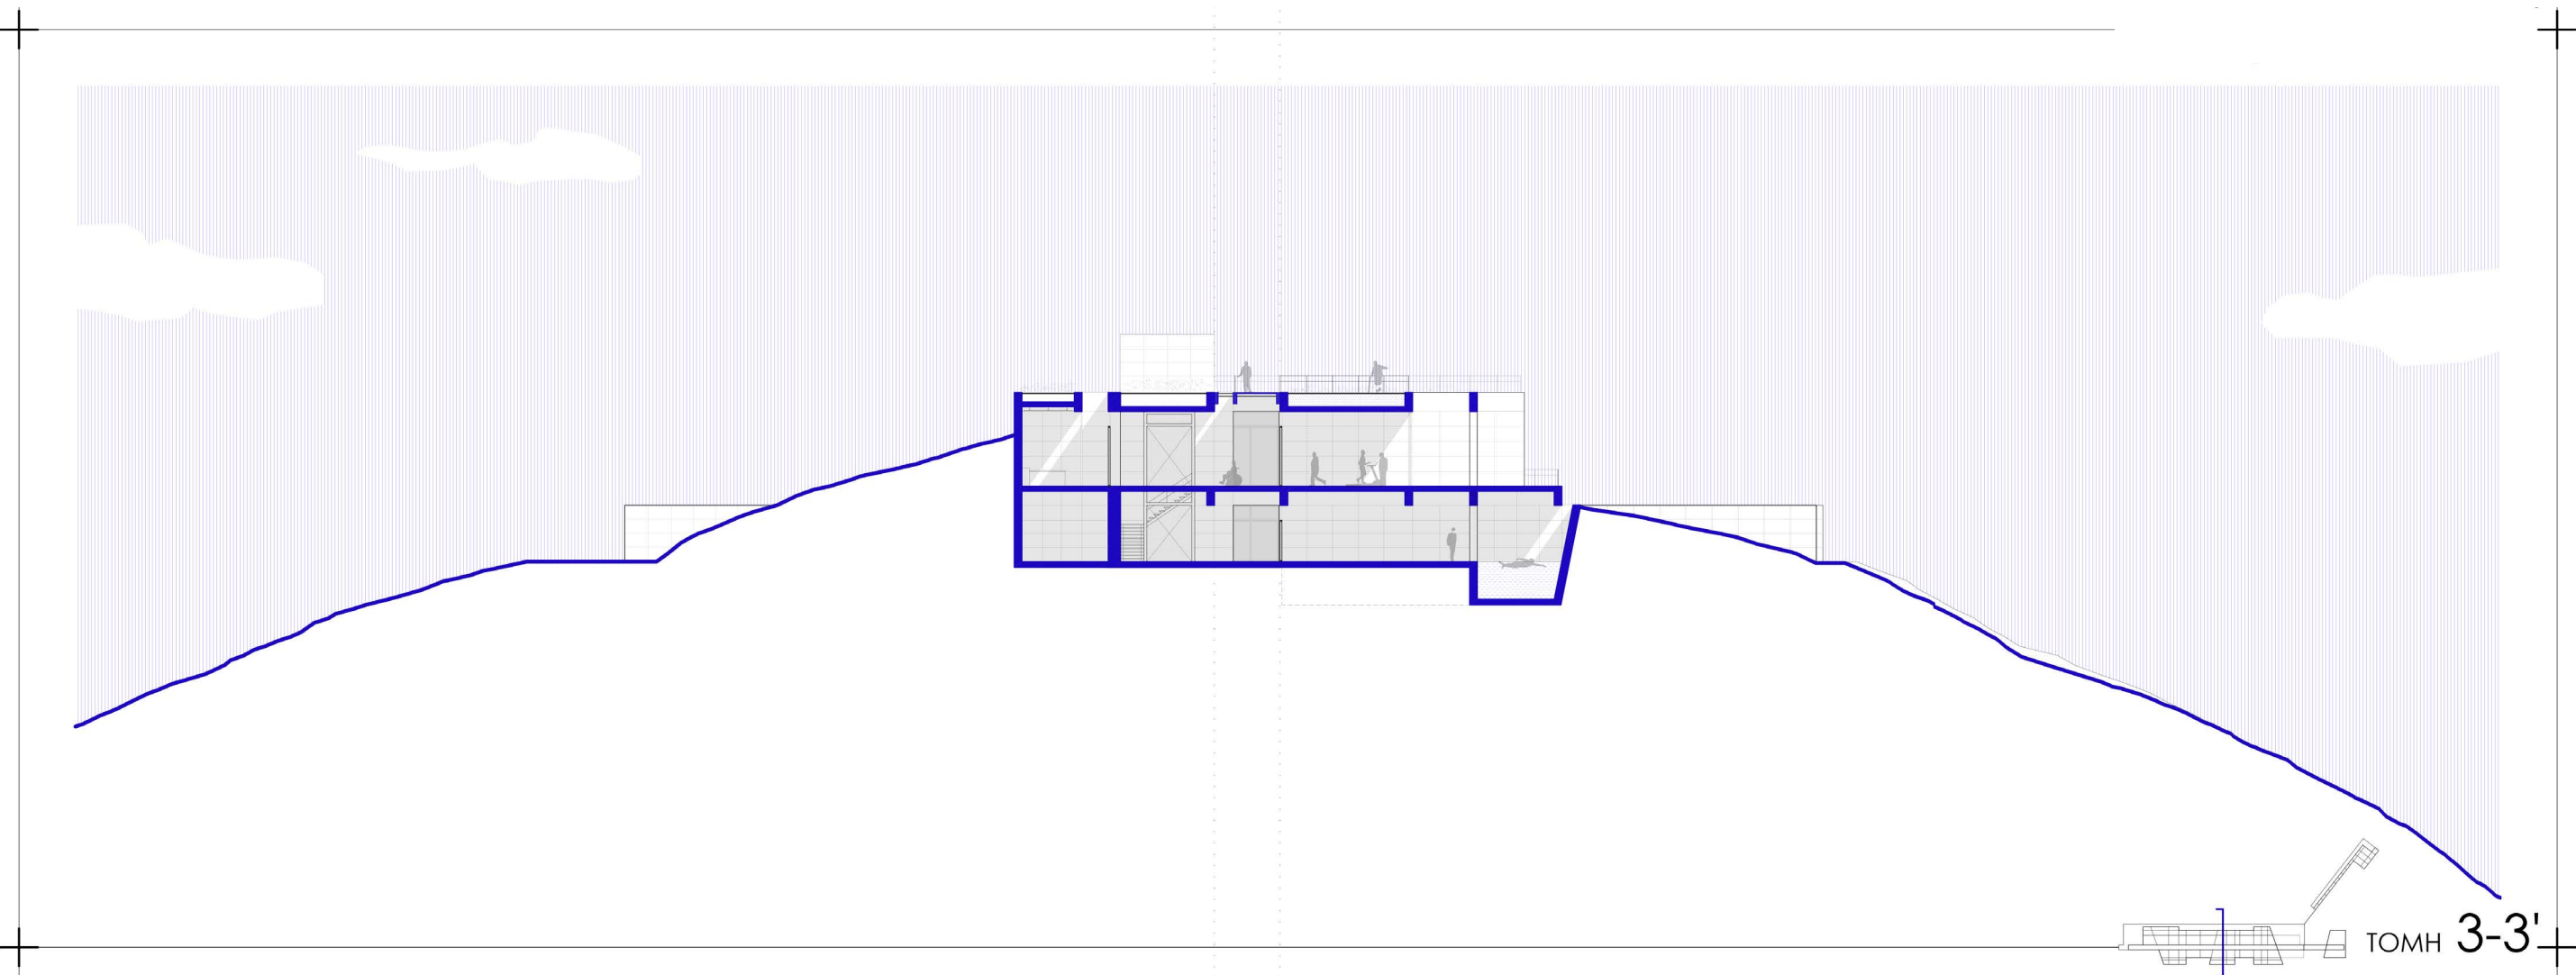
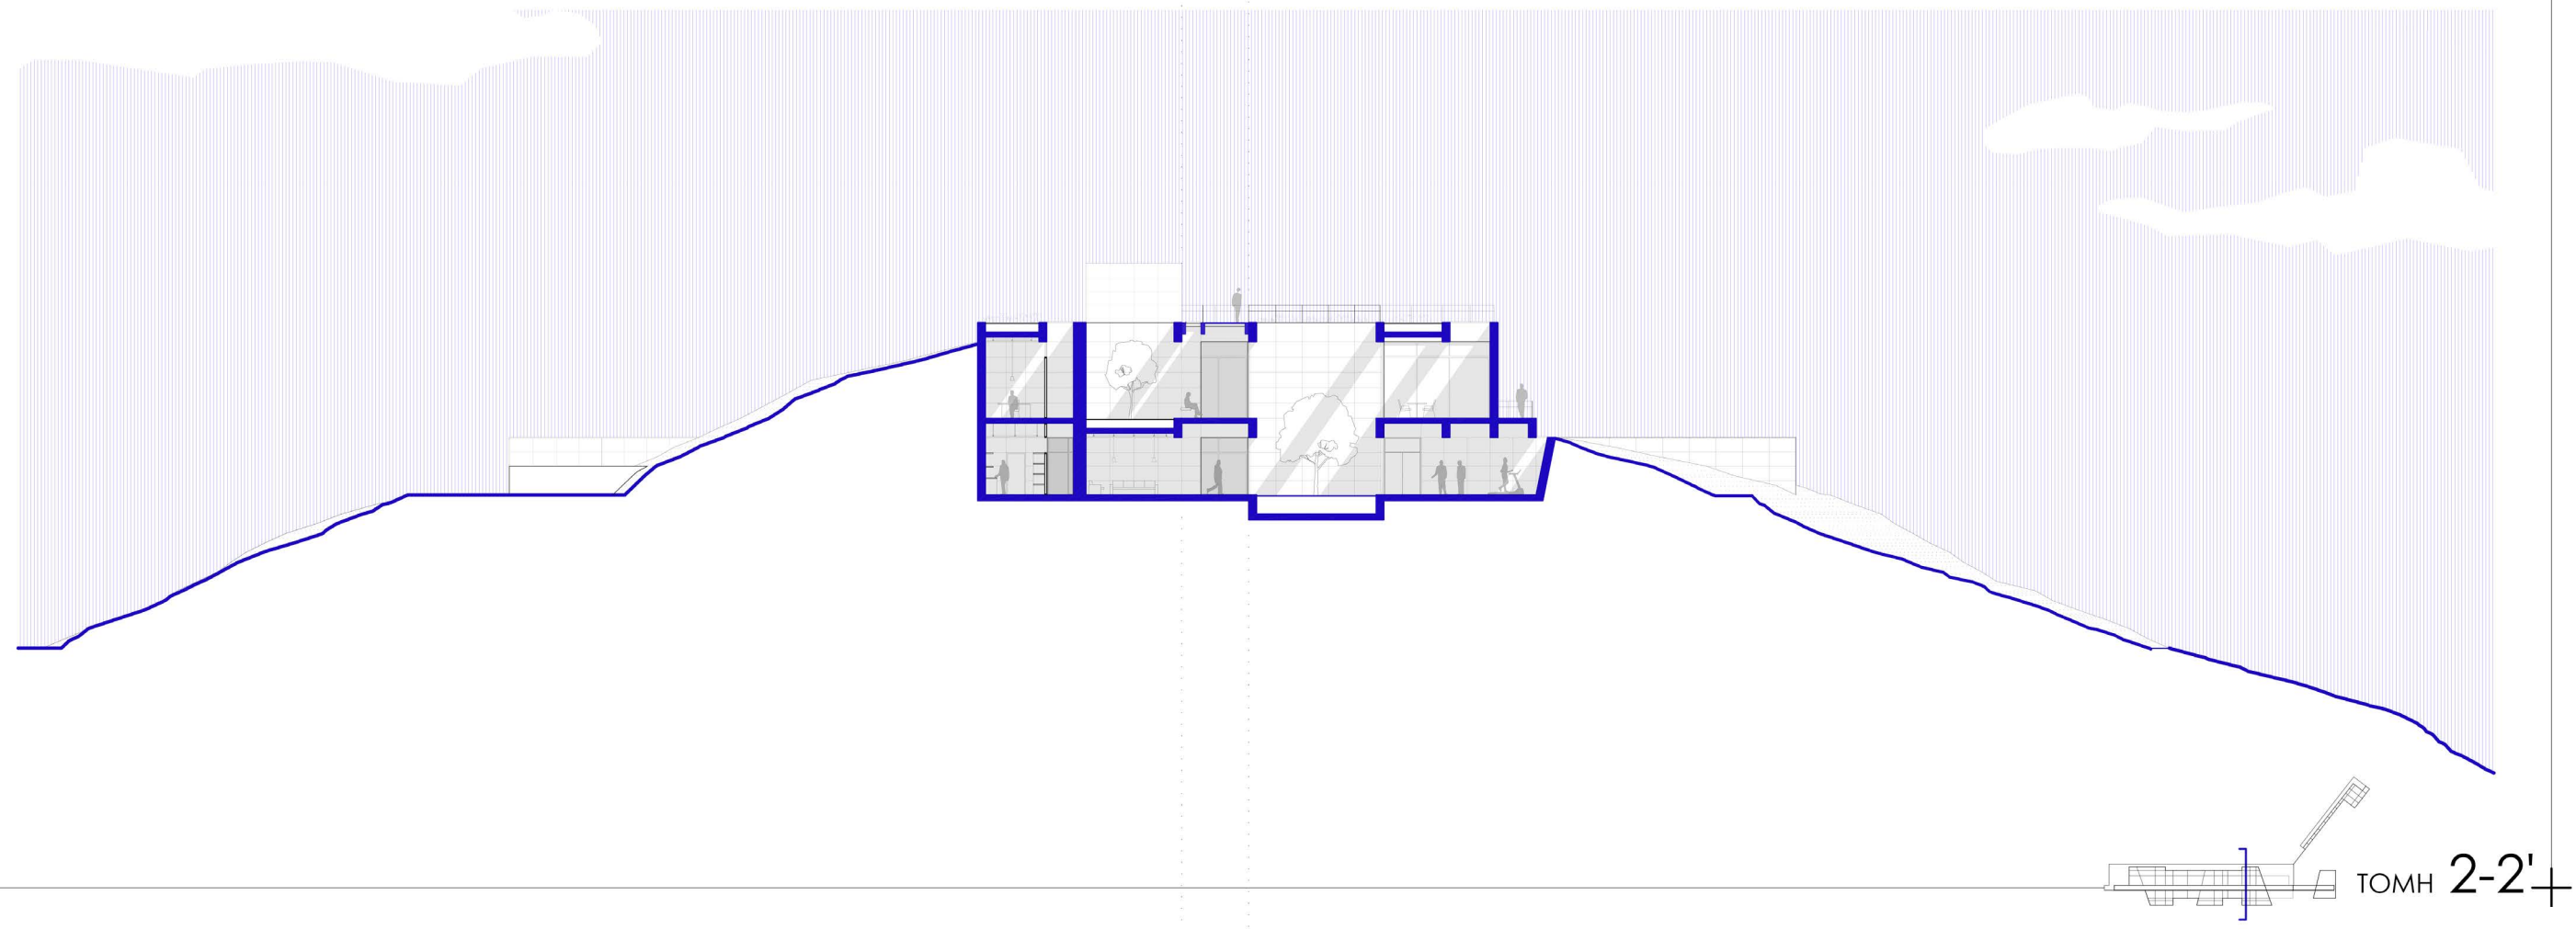
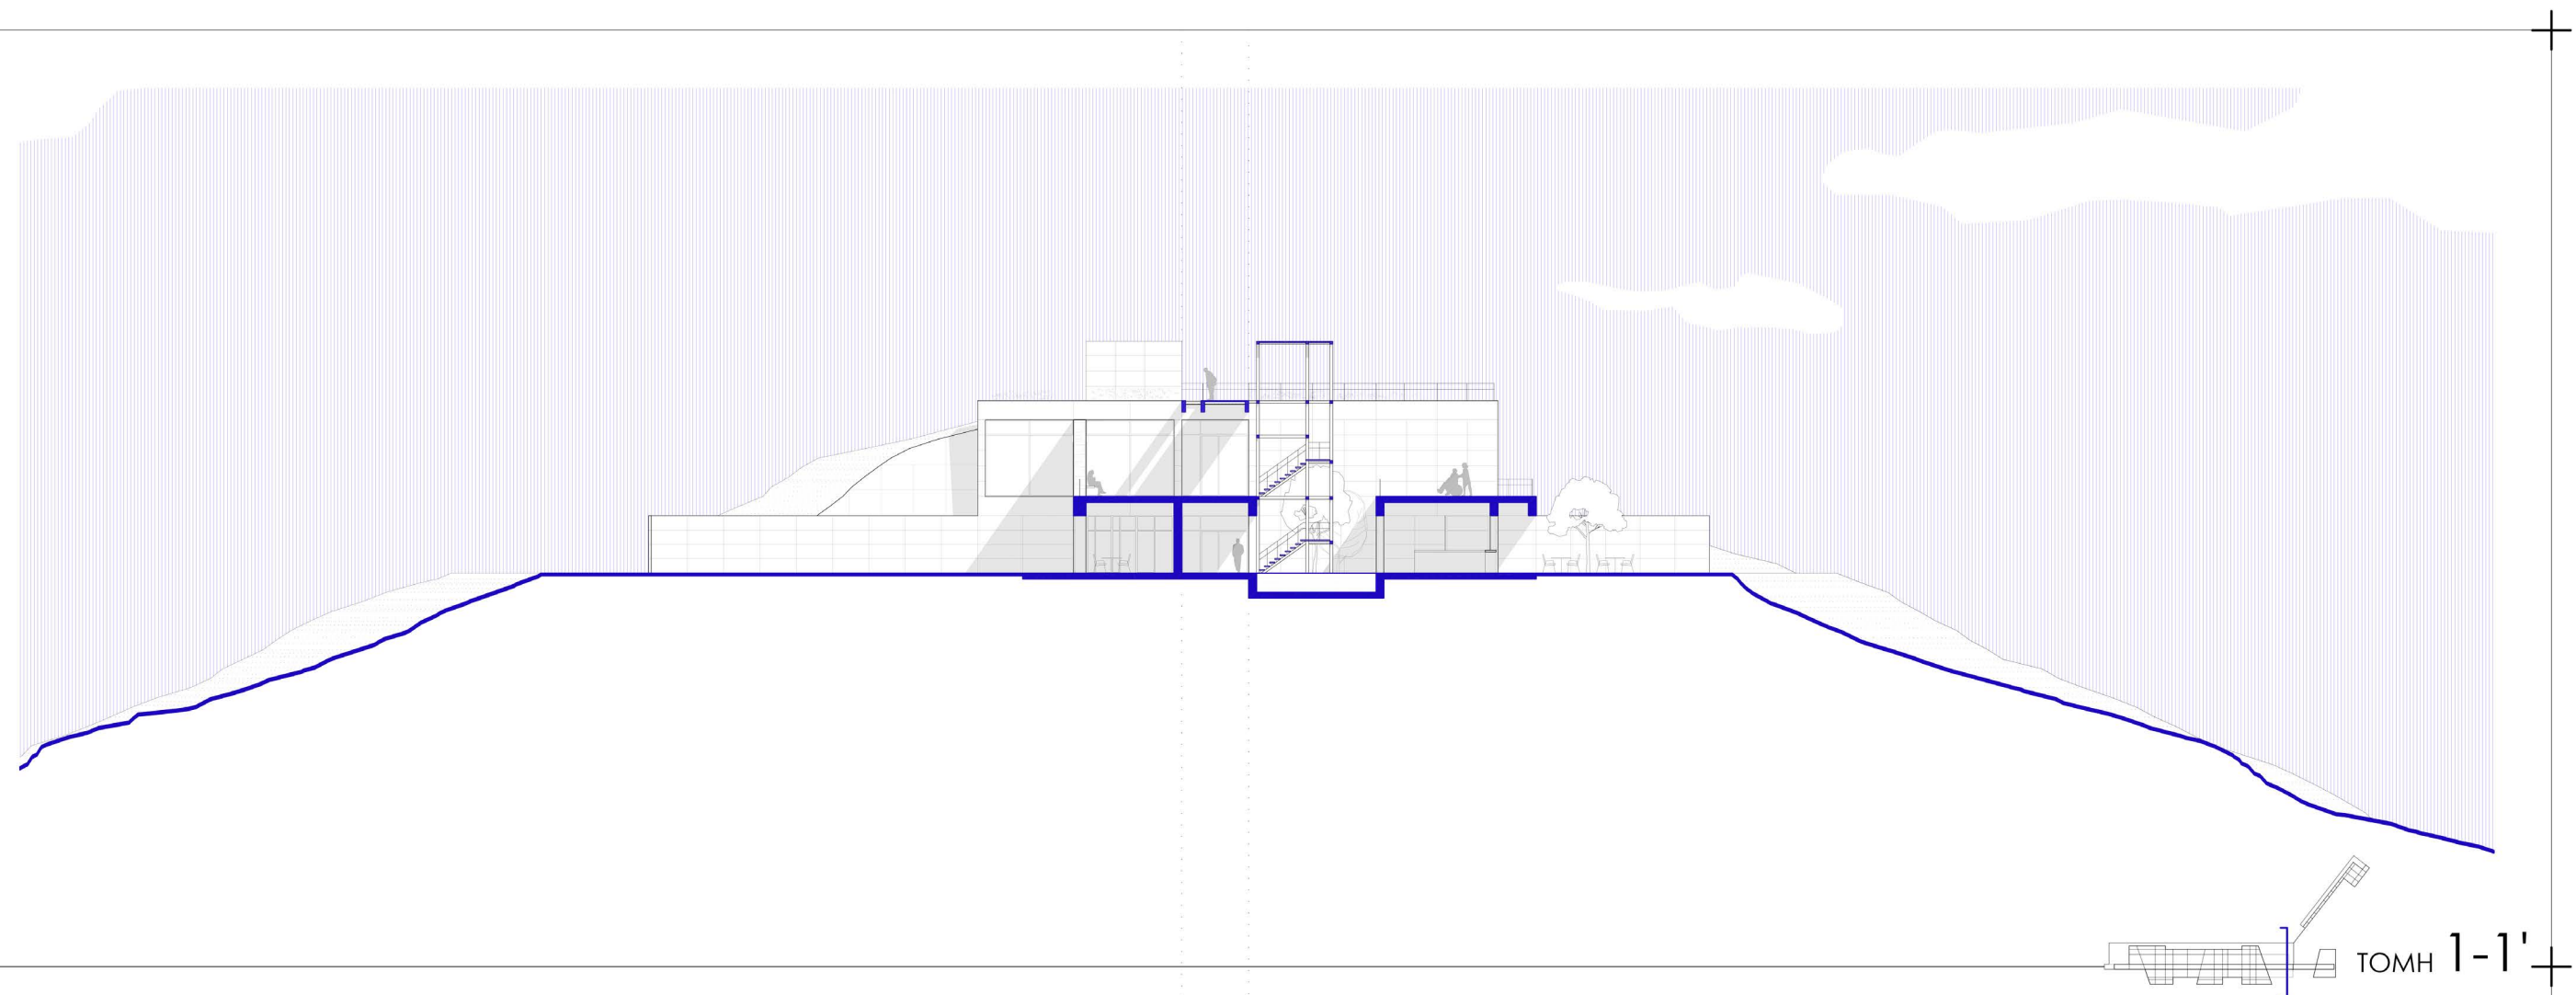


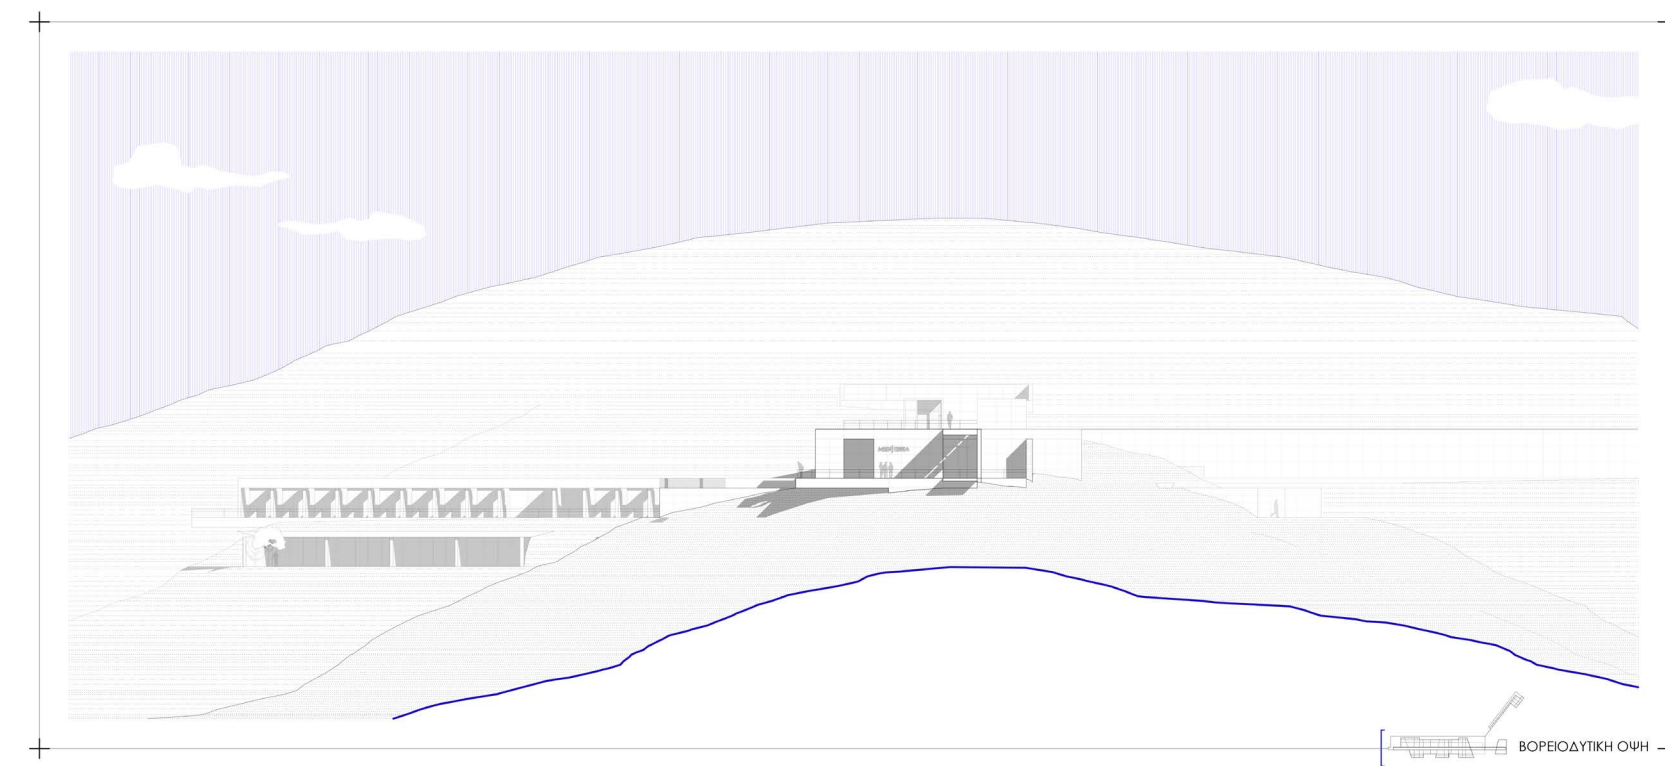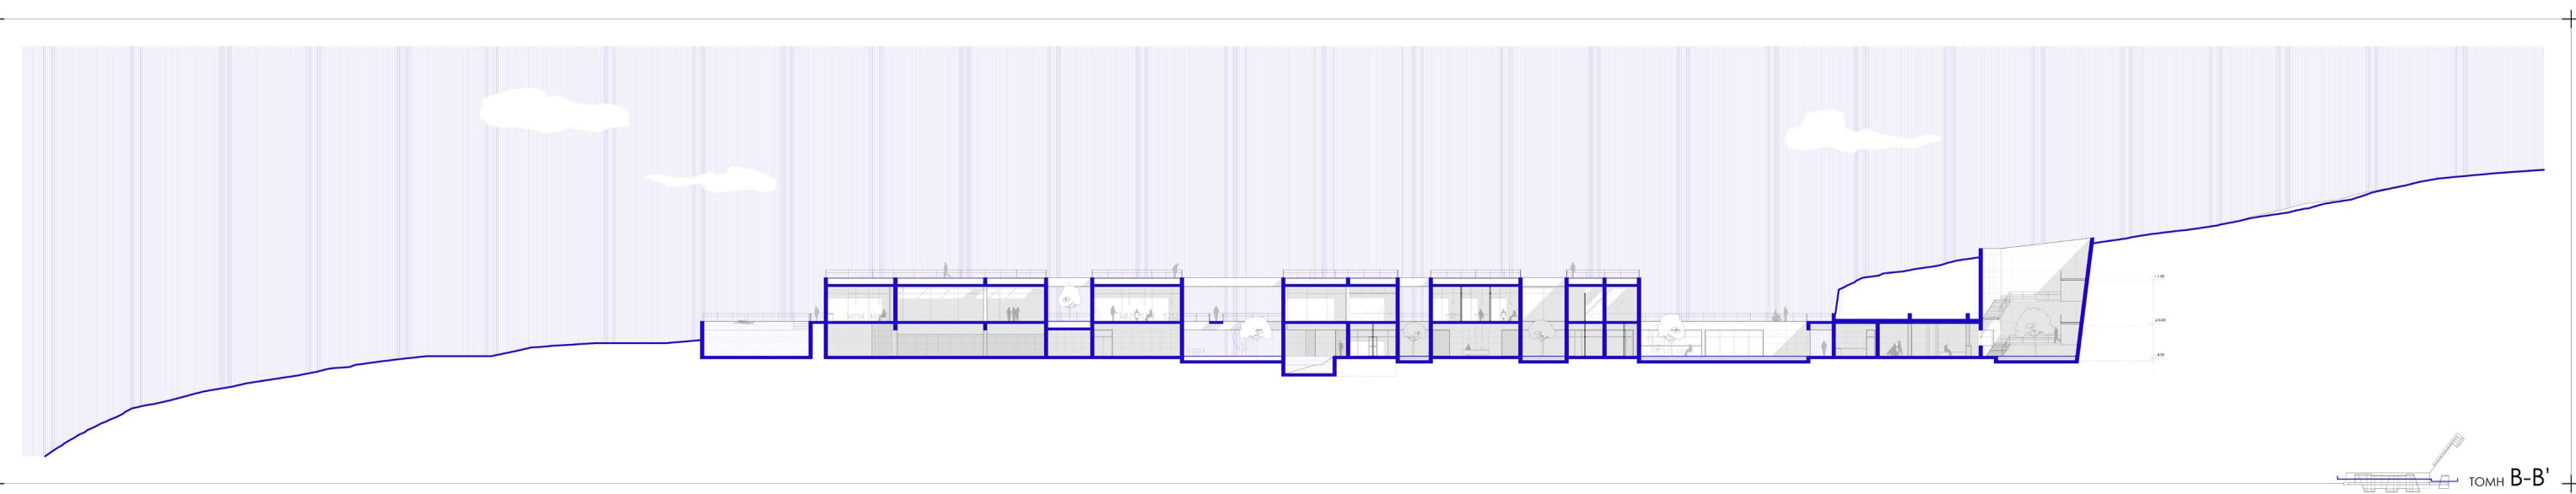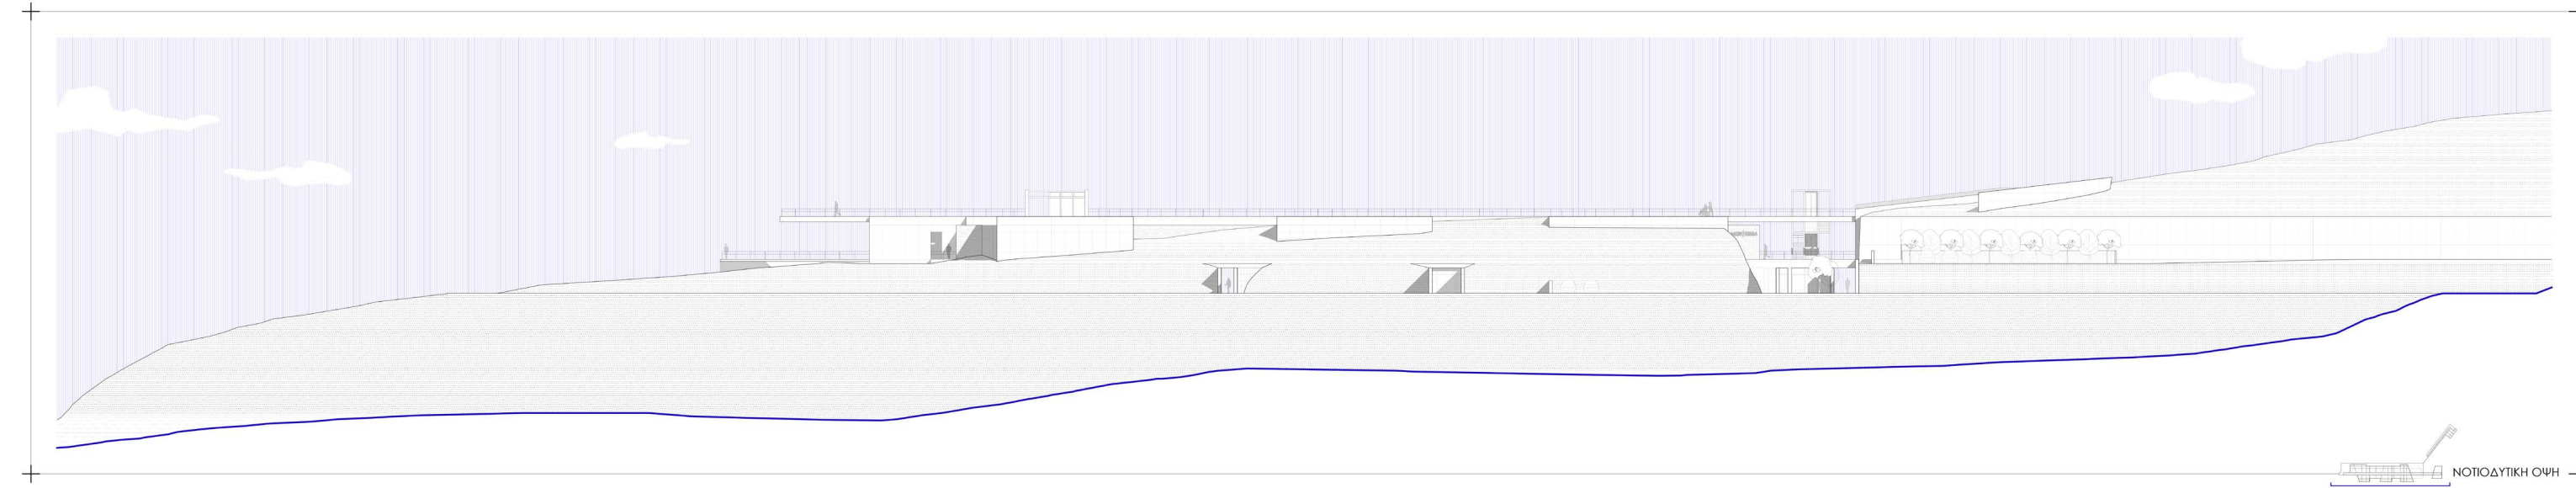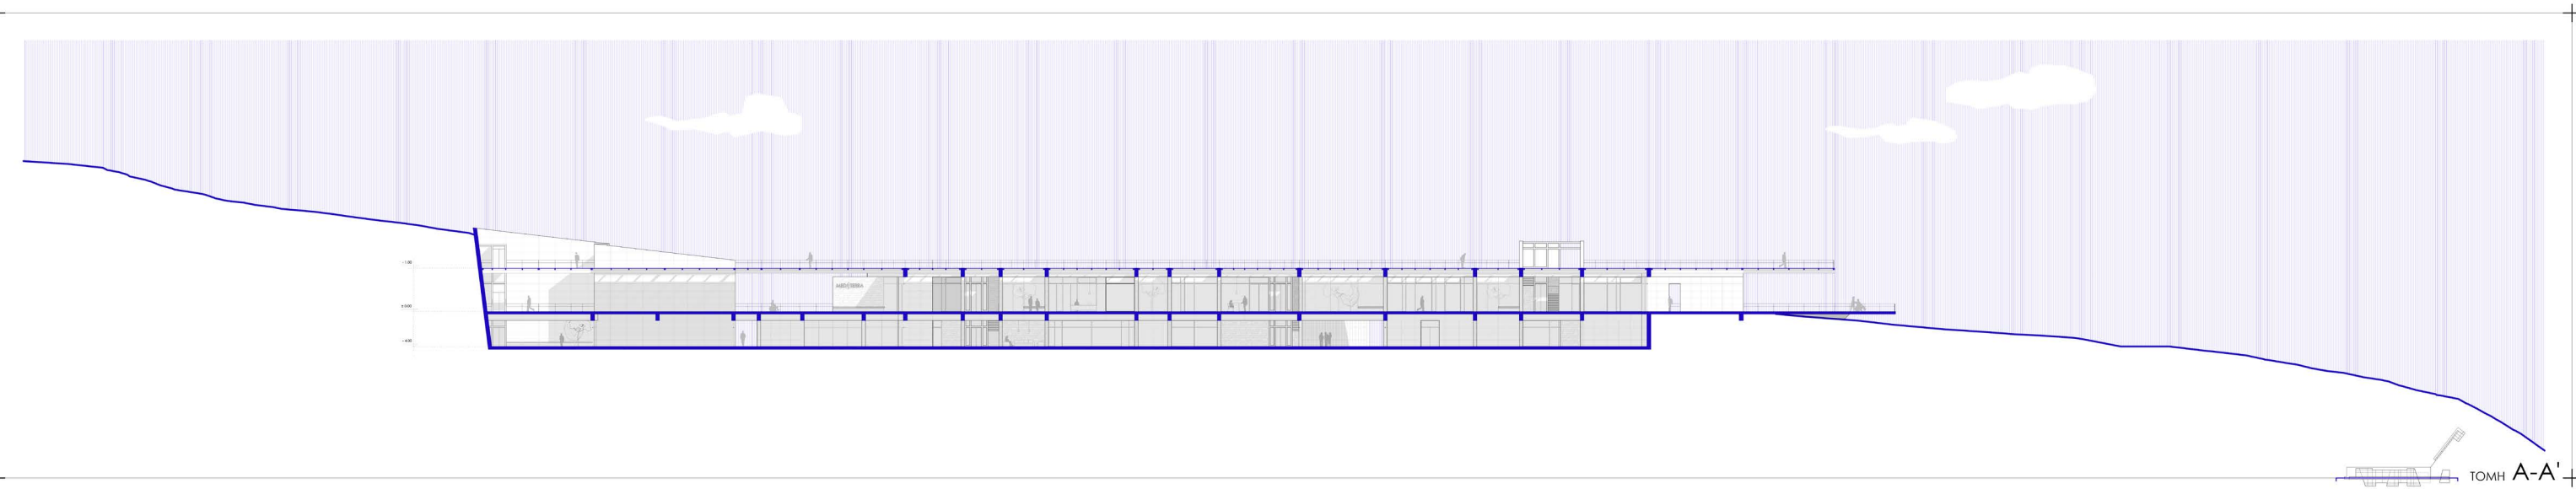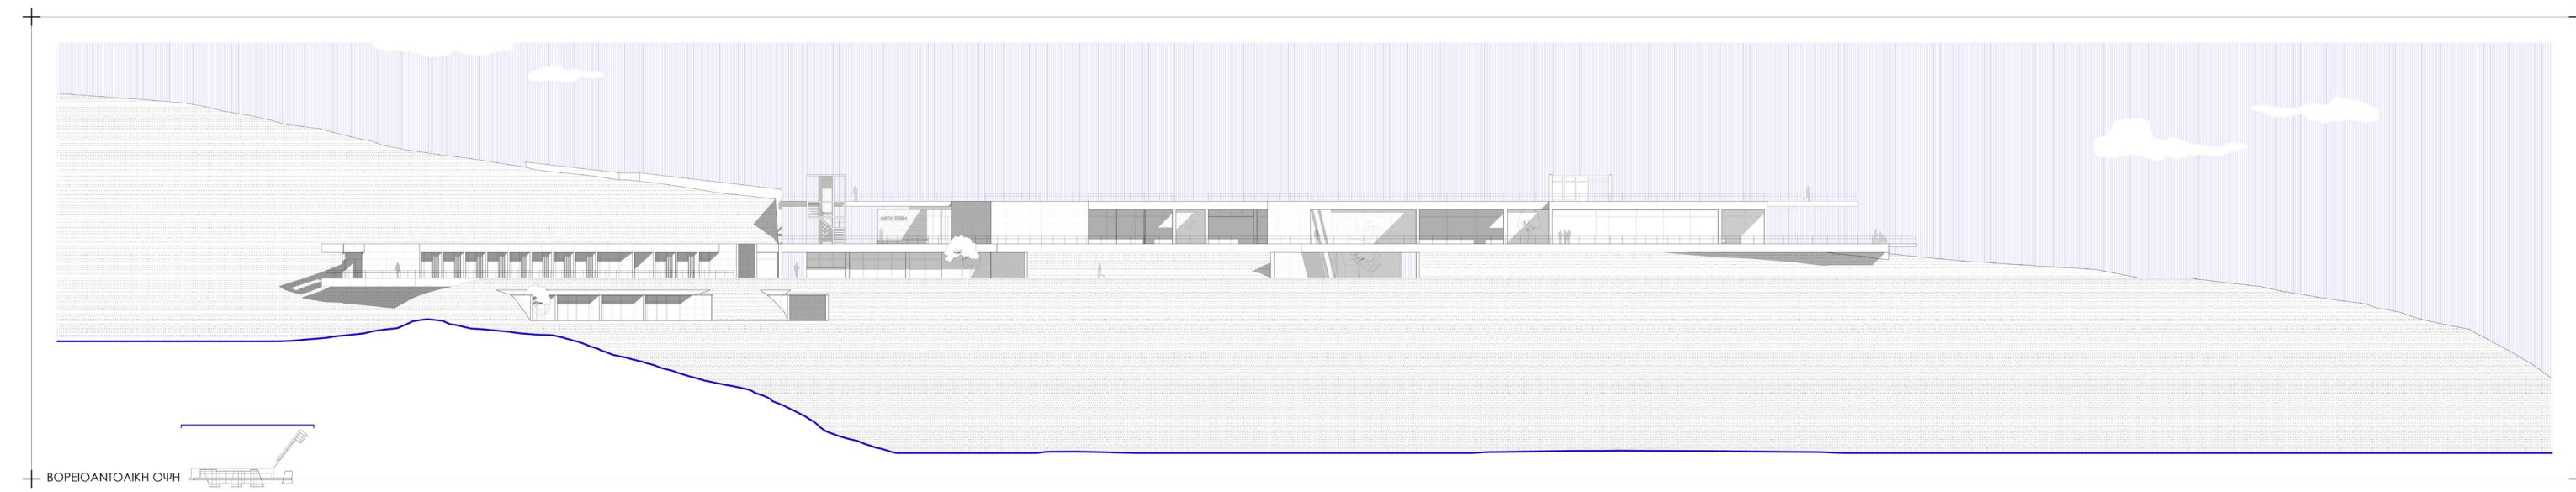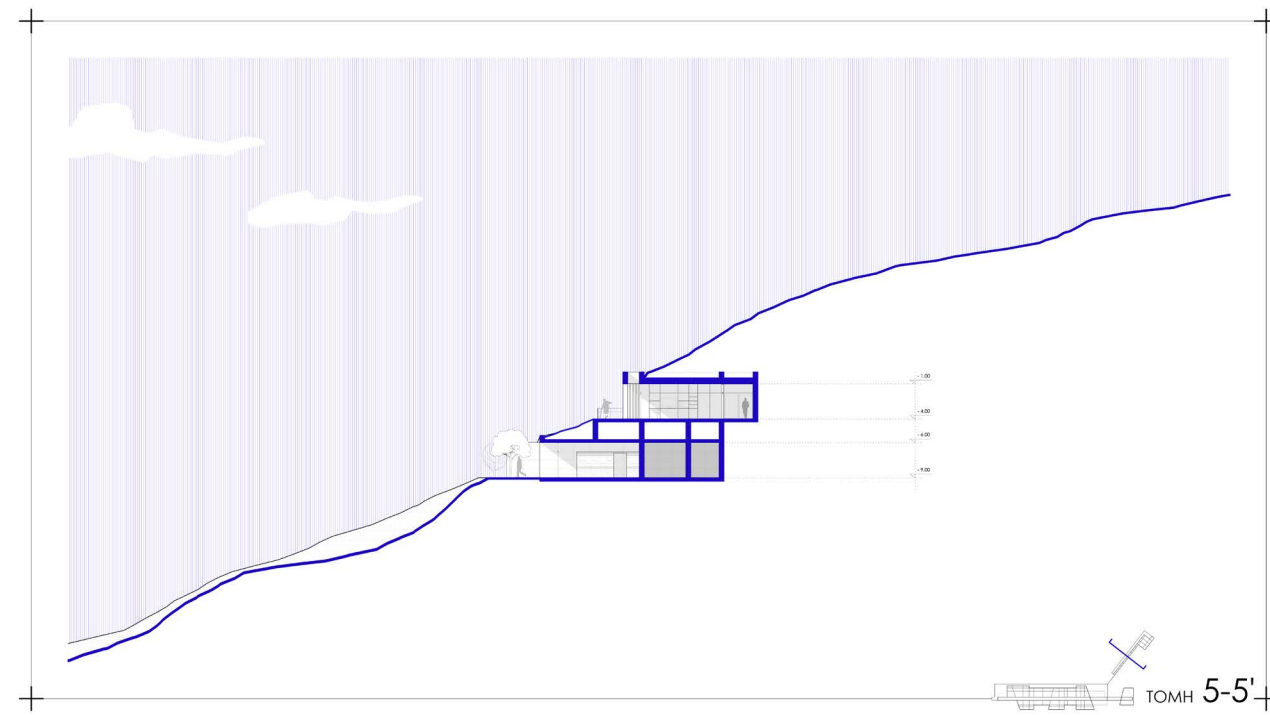


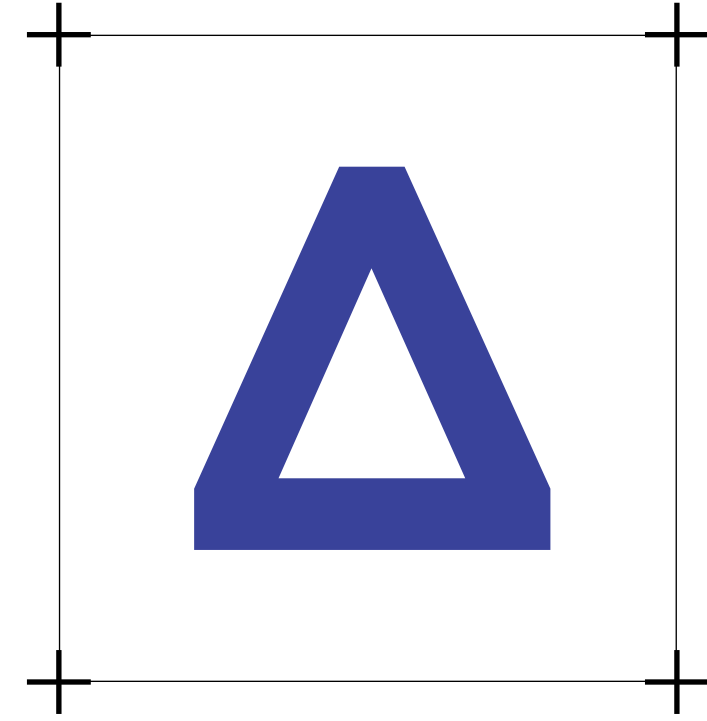

2



MONTEAO 1:500

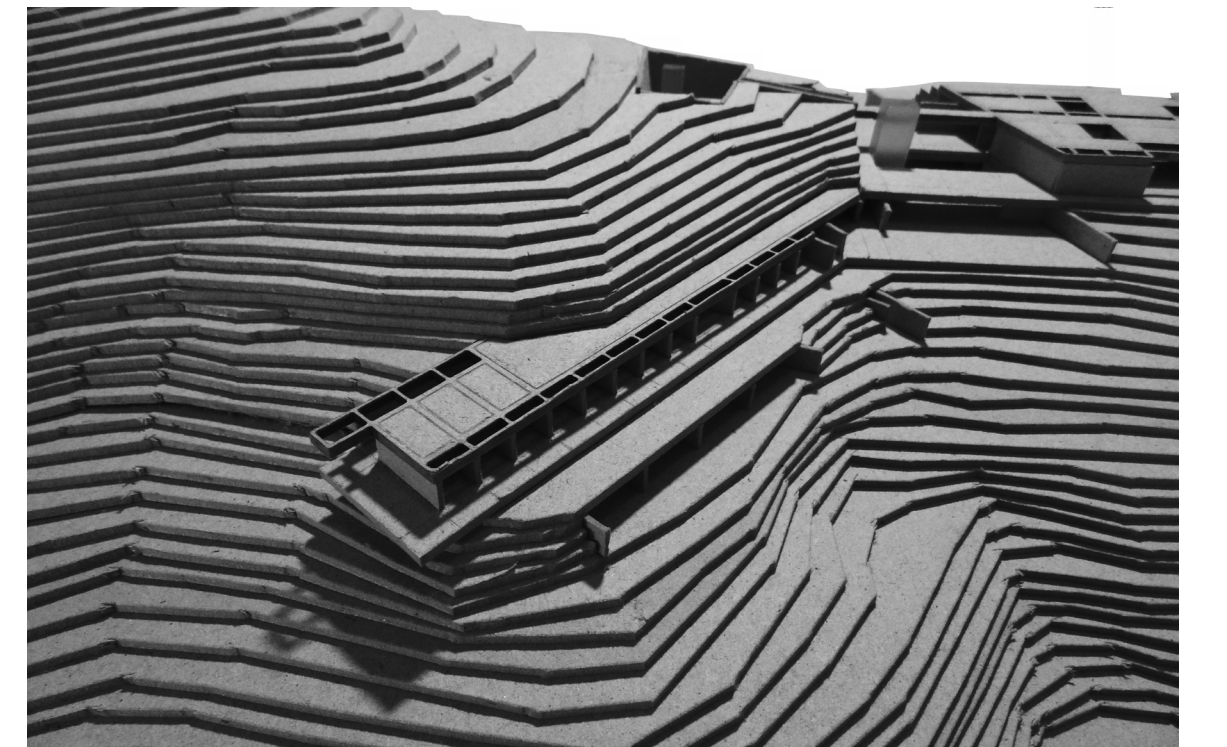
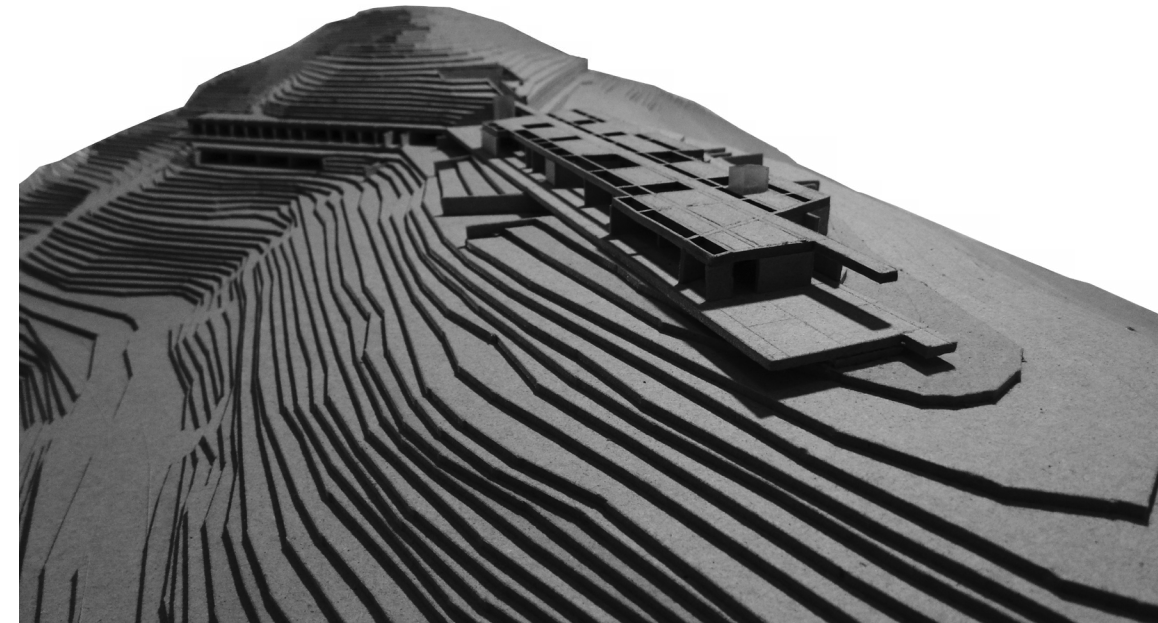
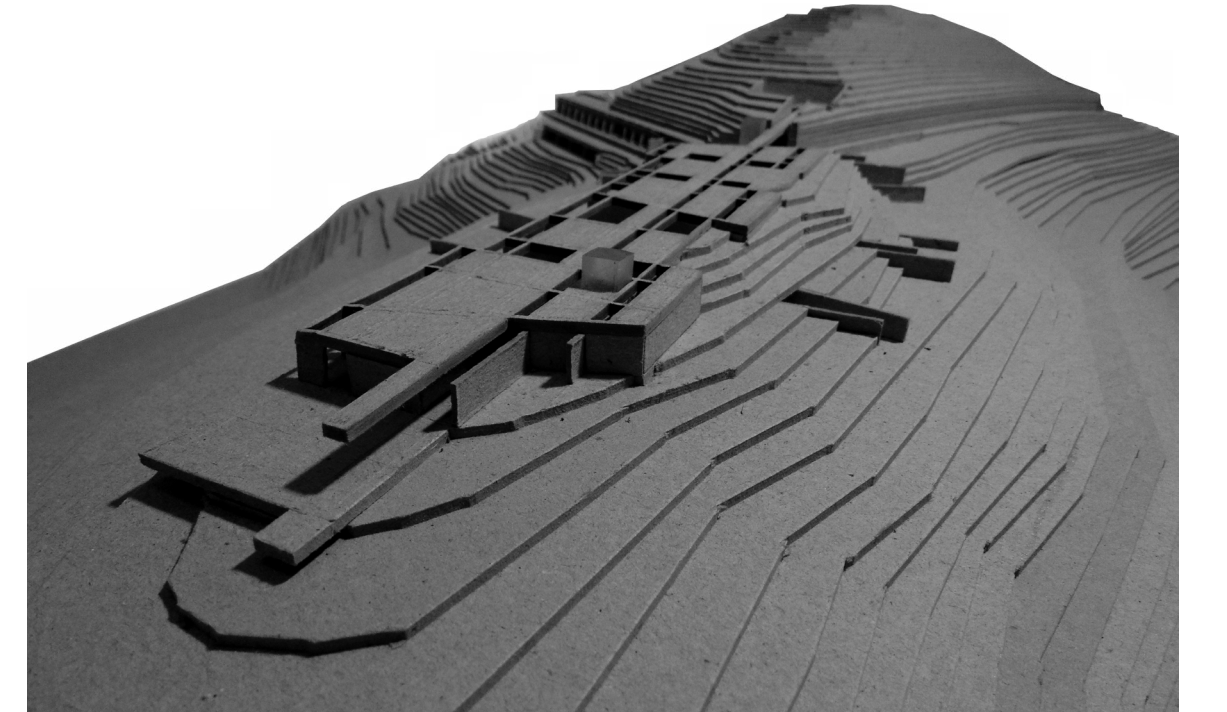
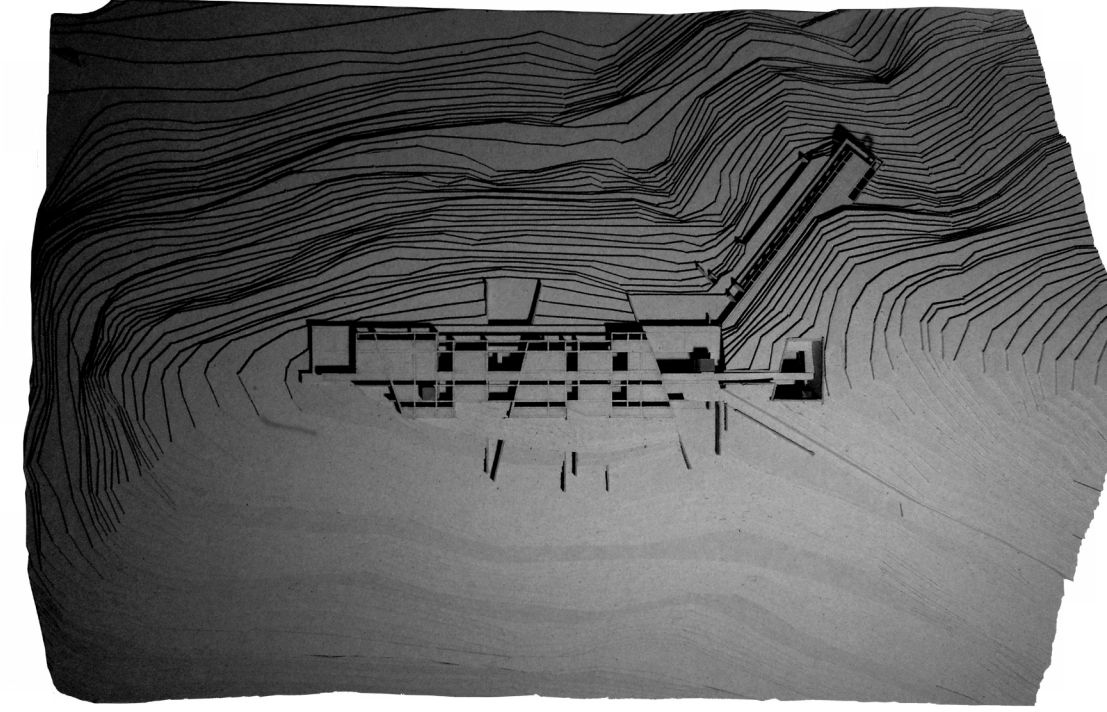


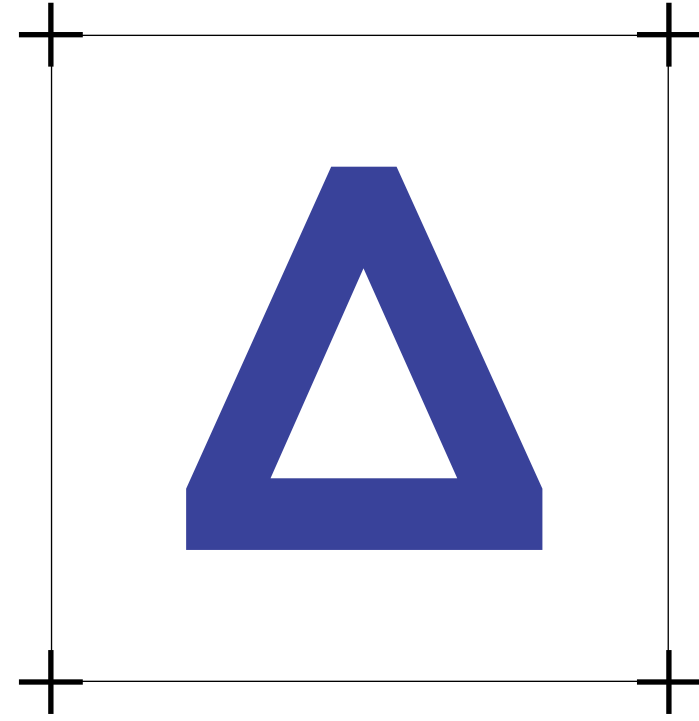


3

MONTEAO 1:200

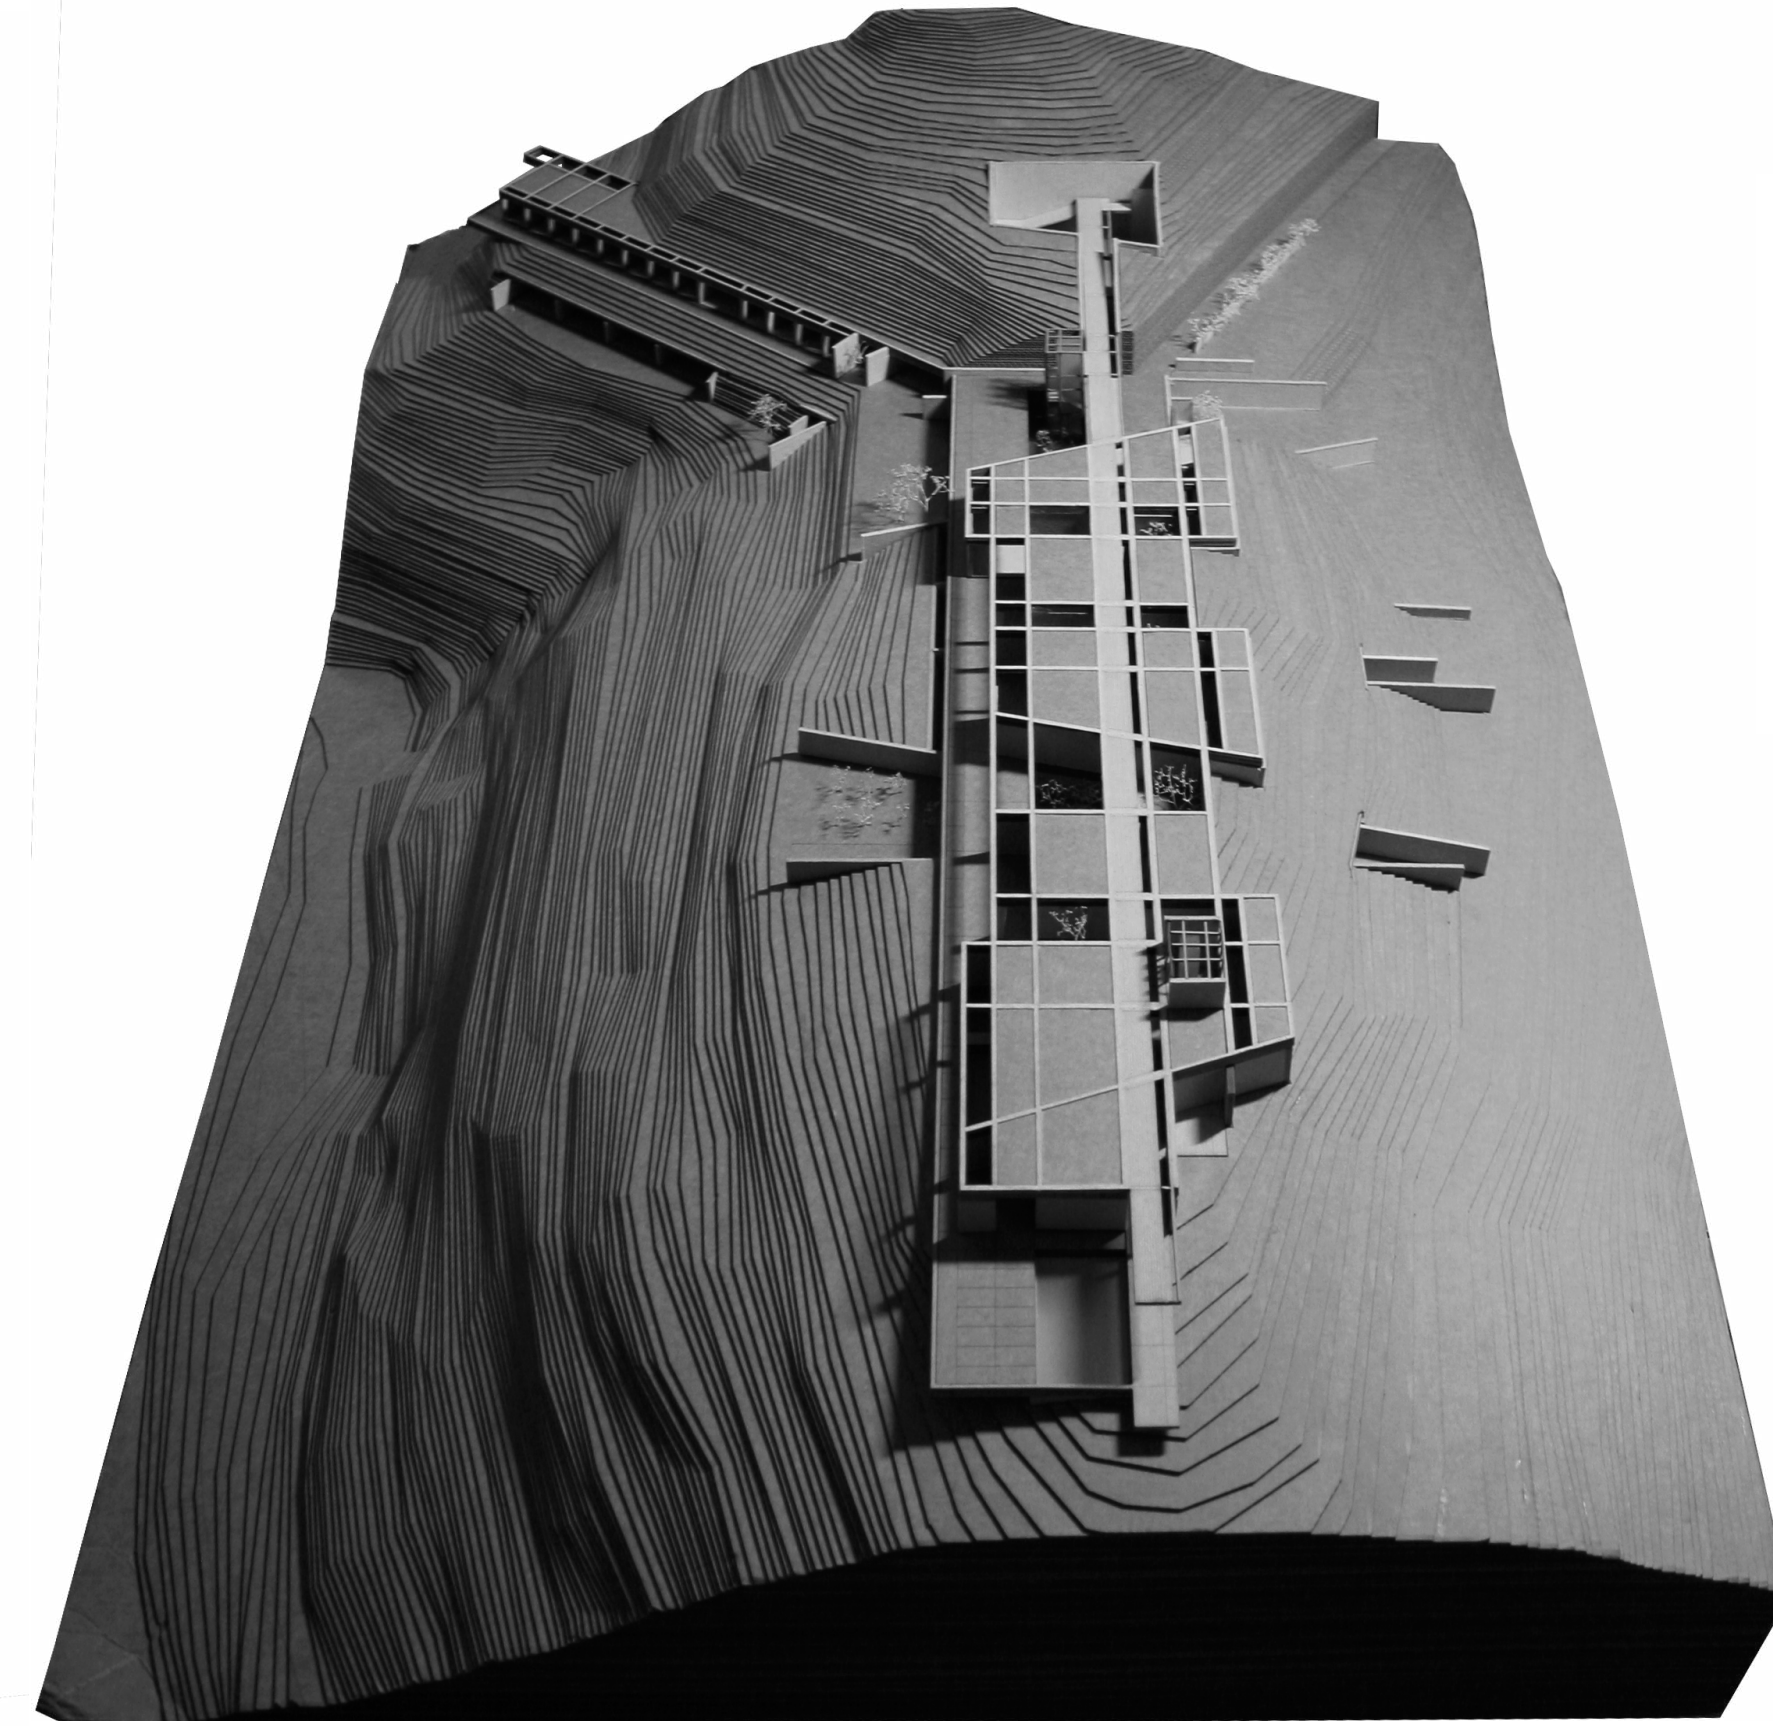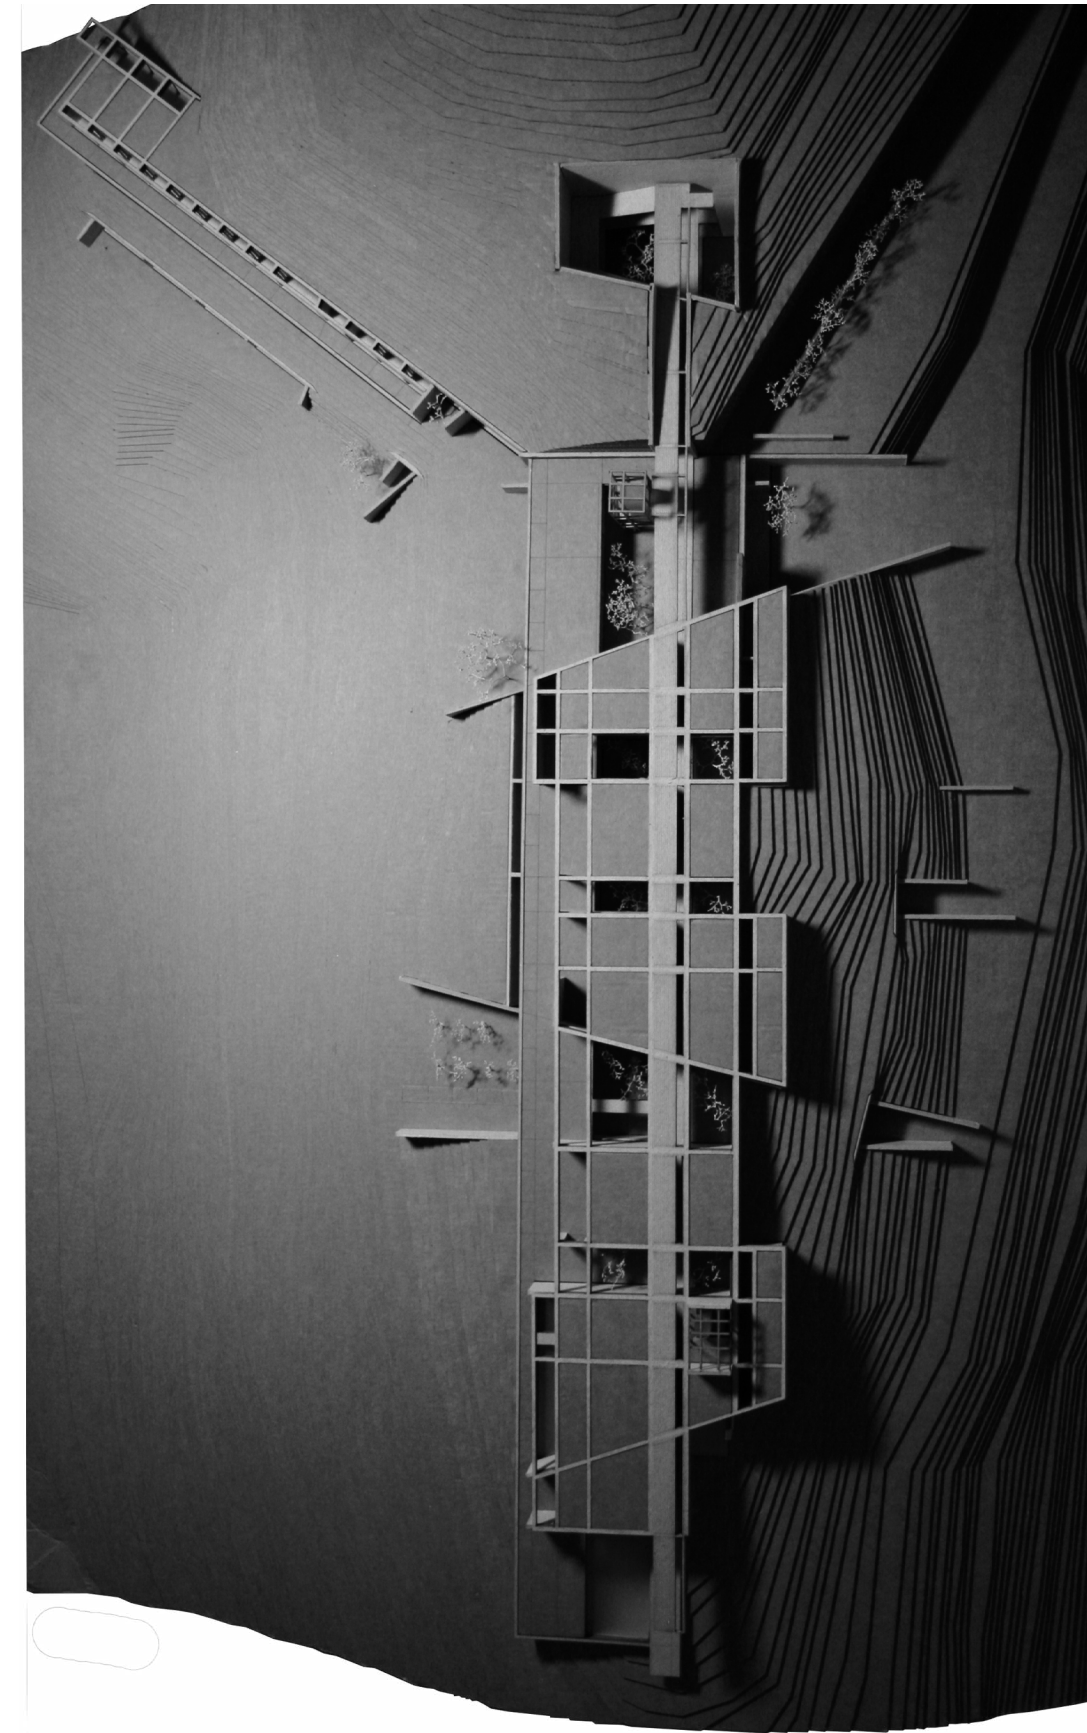

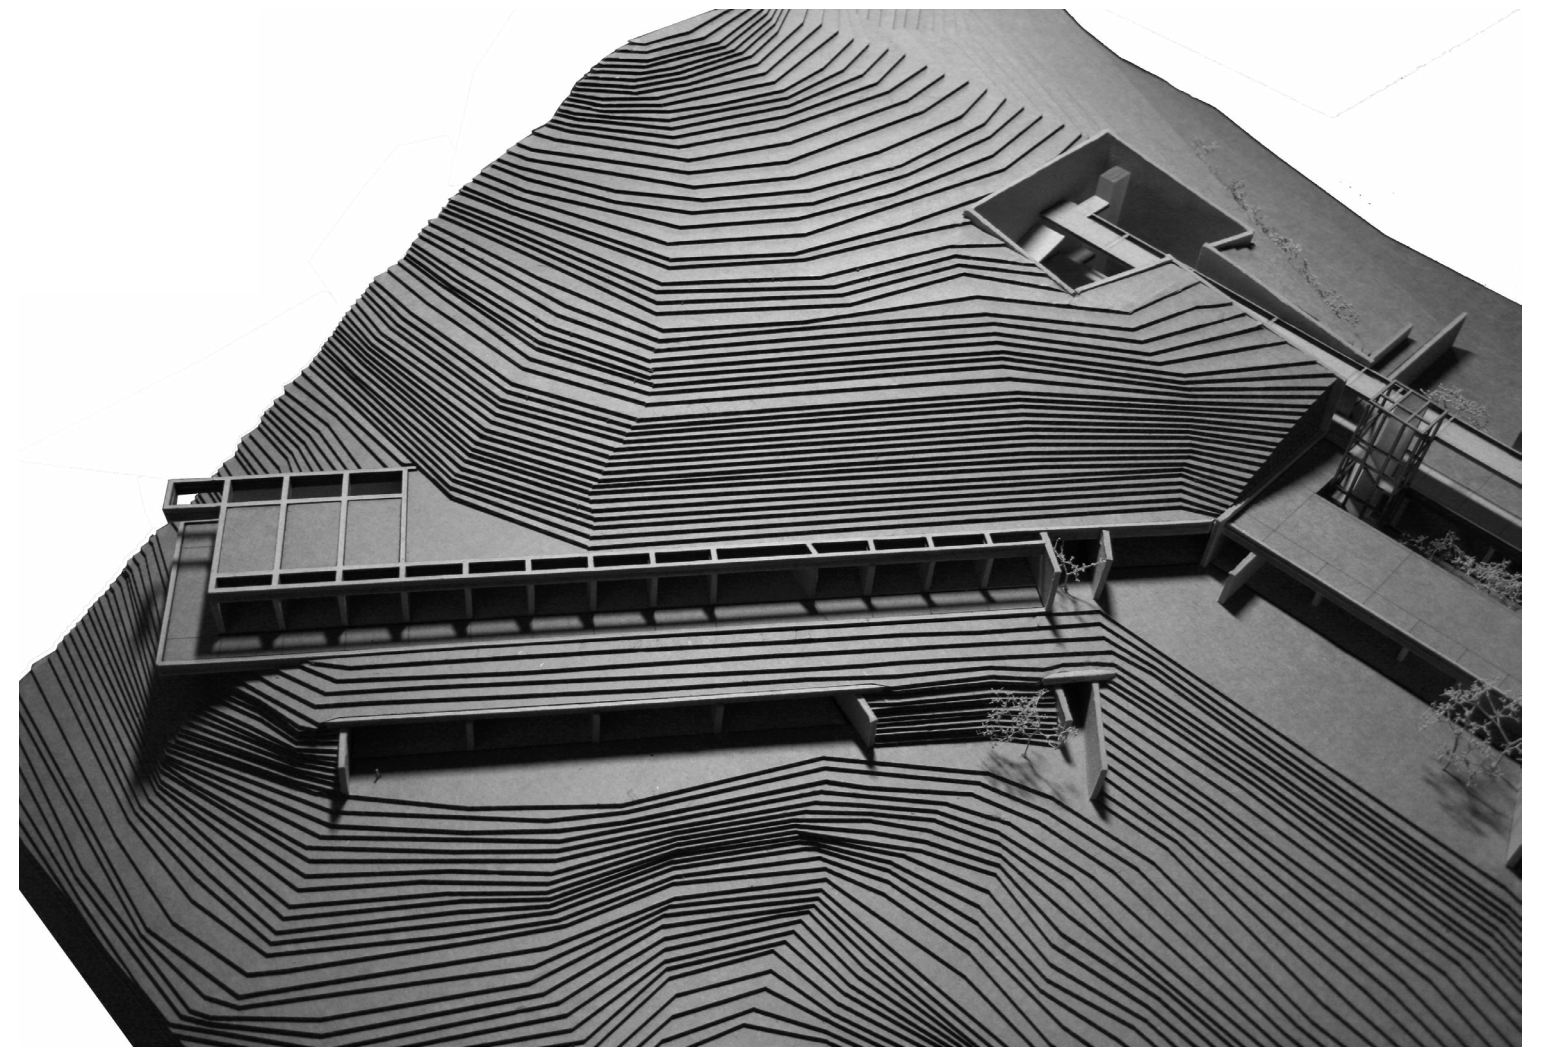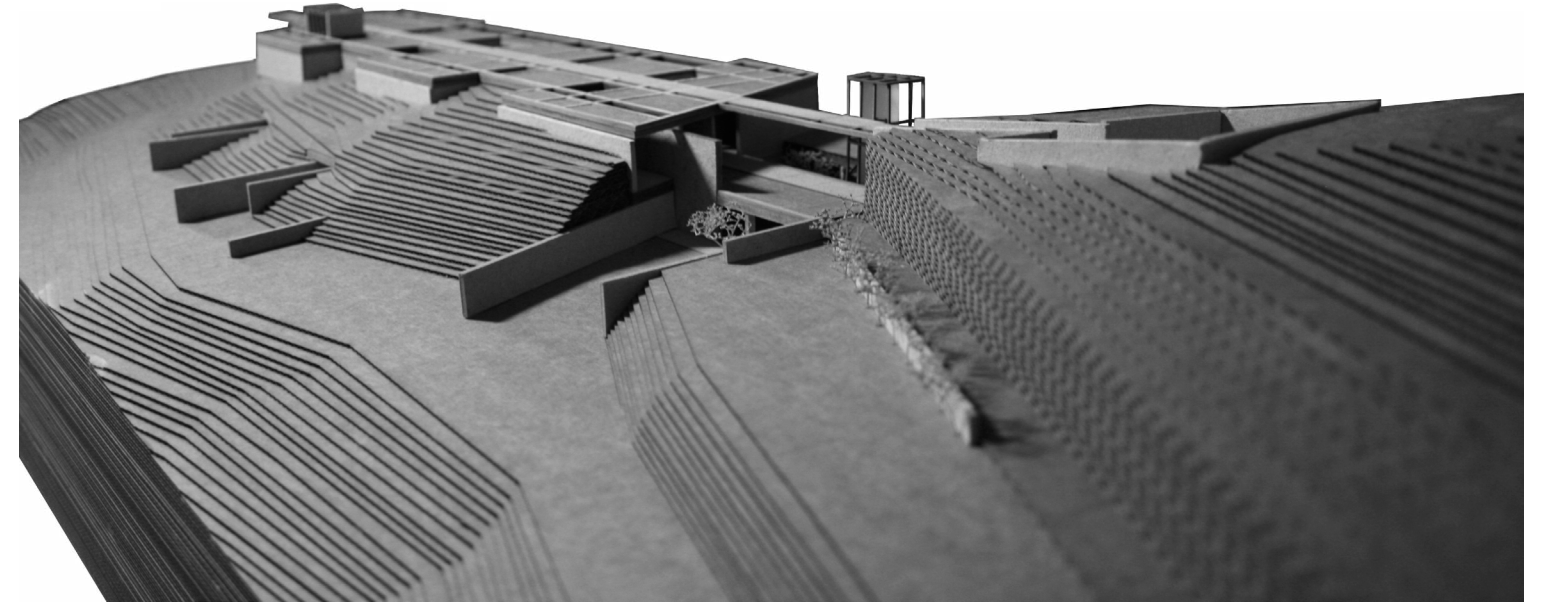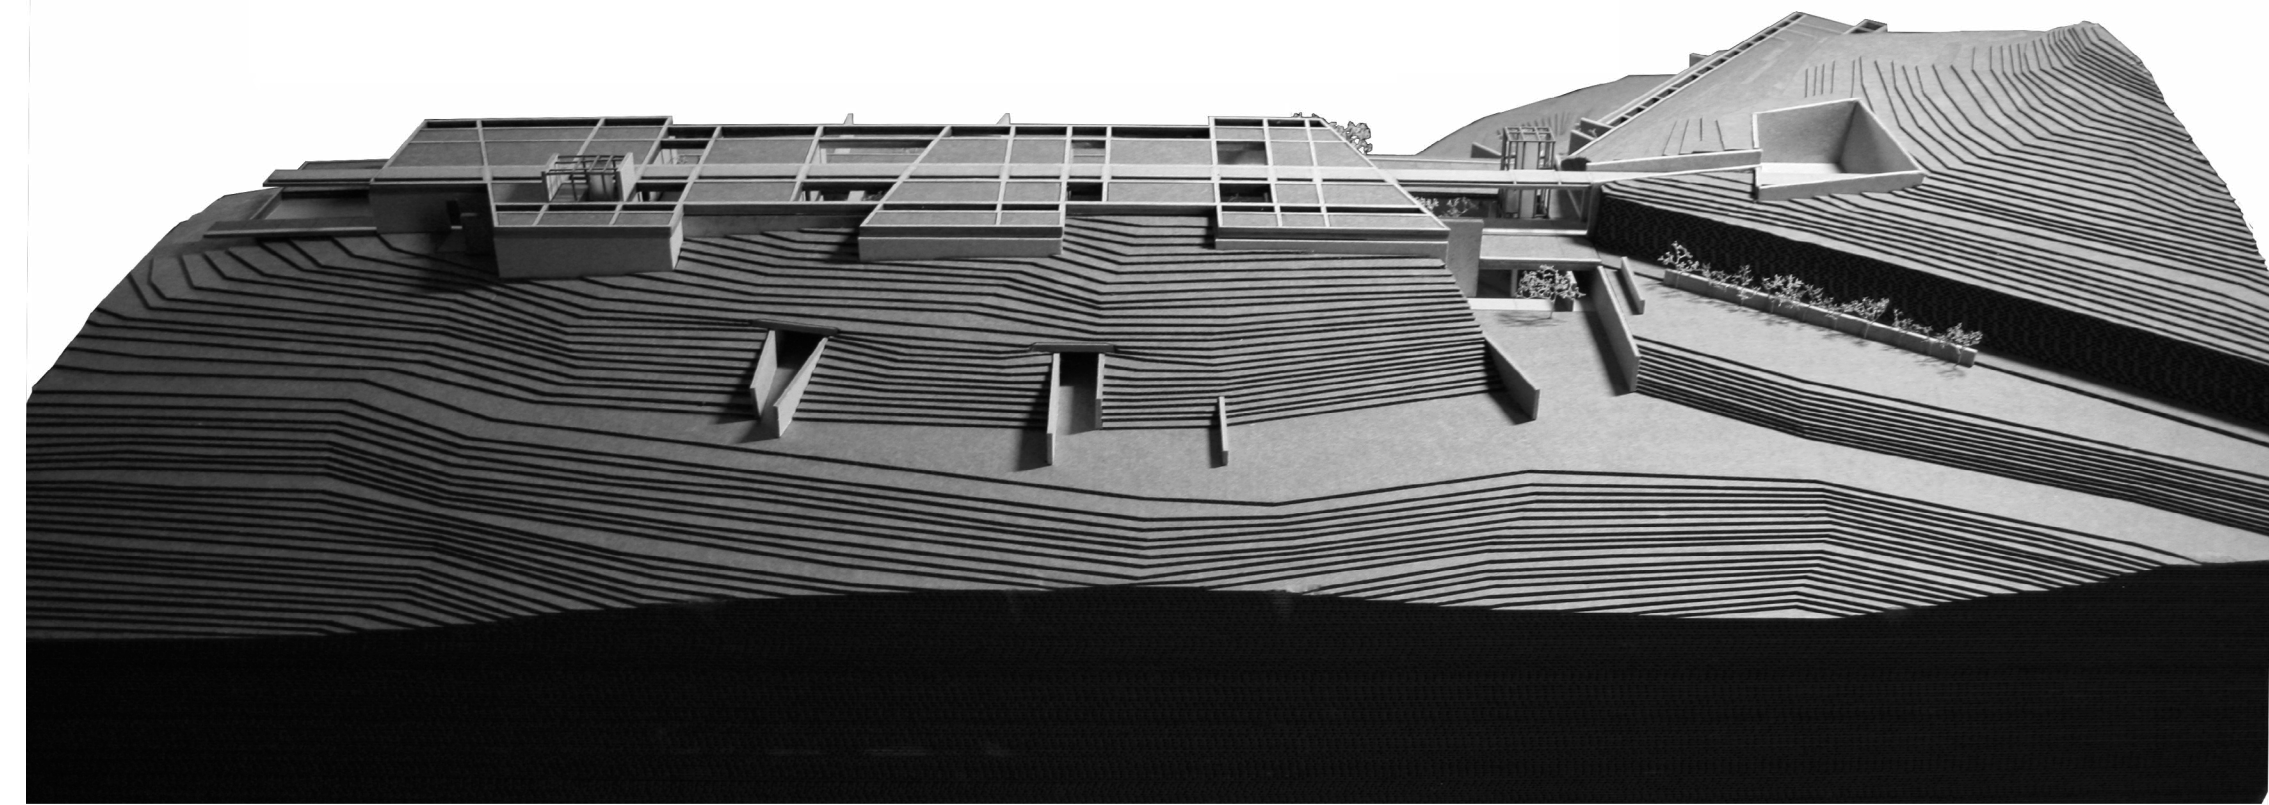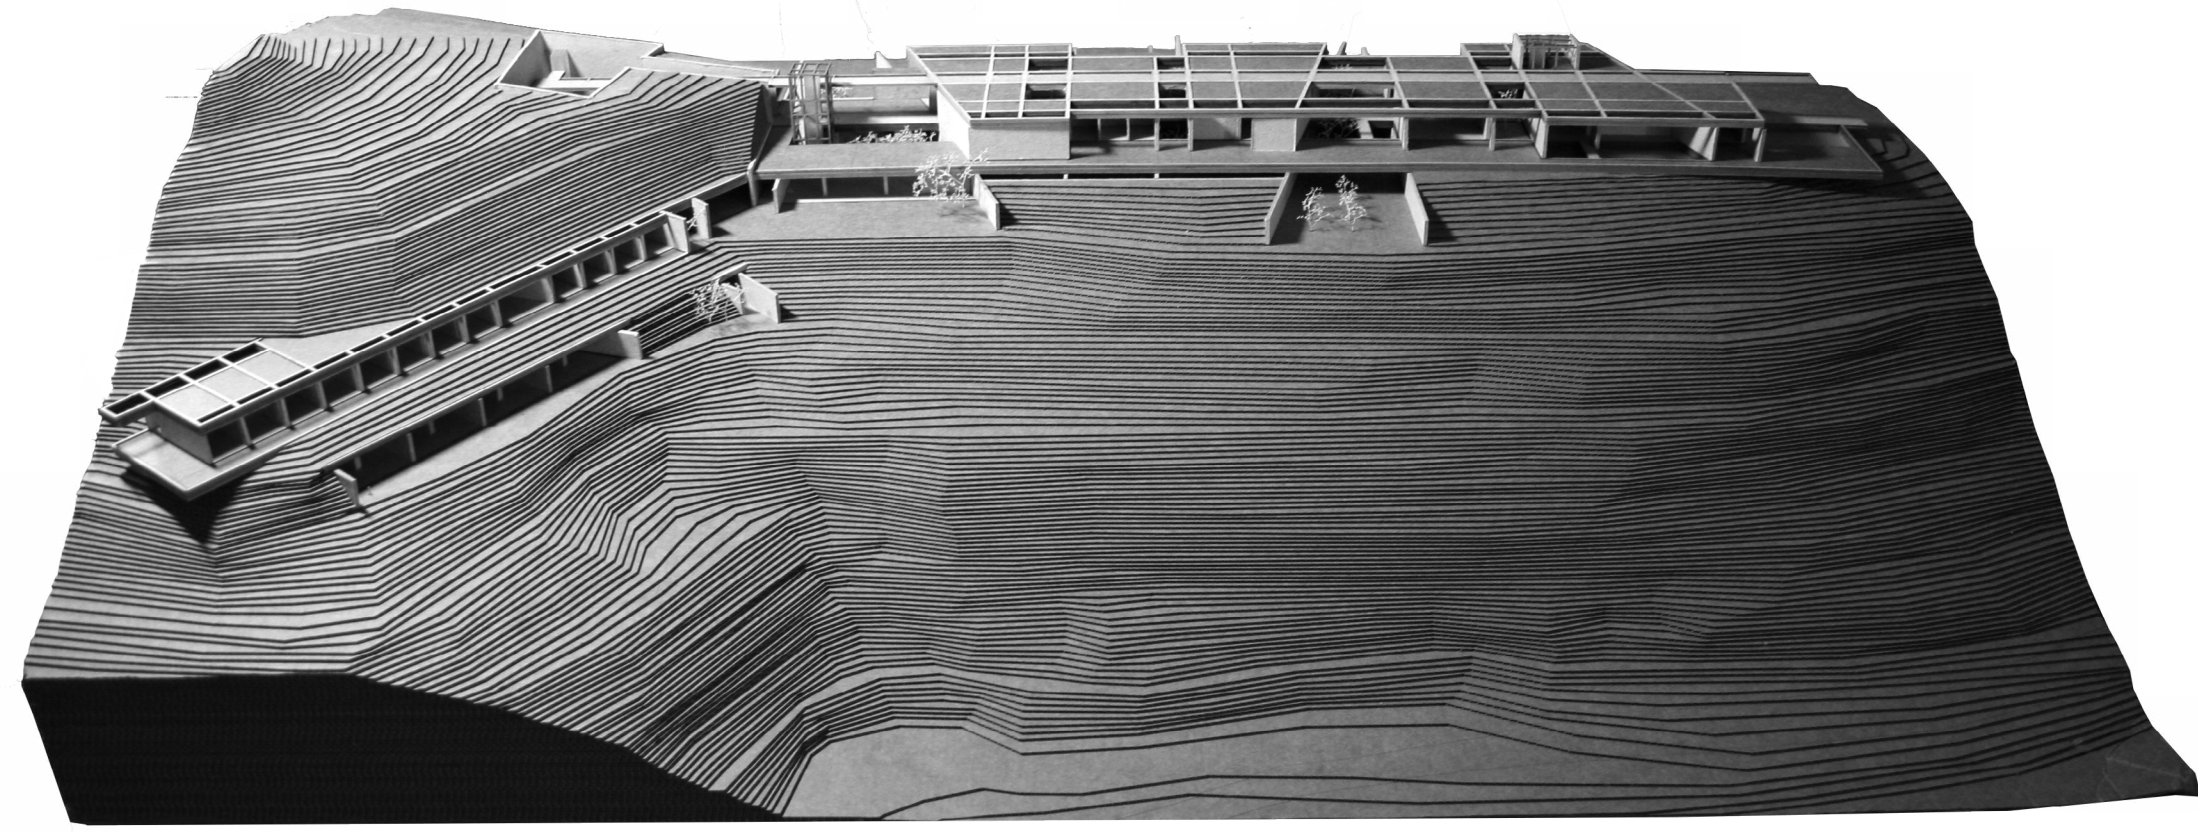

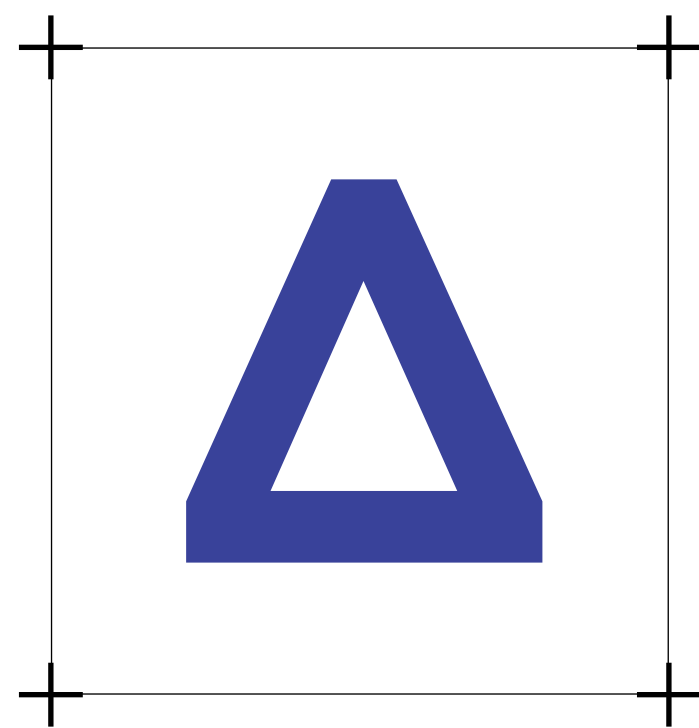

4

ΦΩΤΟΡΕΑΛΙΣΤΙΚΕΣ ΑΠΕΙΚΟΝΙΣΕΙΣ







