

των 17 Kilowatts ἐκάστη, ὑπὸ 120 Volts, μετὰ 1000 στροφῶν ἀνά δευτερόλεπτον.

Ὁ ἀριθμὸς τῶν πελατῶν τῆς ἐταιρίας τοῦ ἠλεκτρικοῦ φωτὸς ἀνέρχεται εἰς 390, εἶνε δὲ ἀρκούντως ἐνδιαφέρουσα ἢ κατ' ἐπαγγέλματα διανομὴ τῶν ἀριθμῶν τούτων, κατὰ τὸν παρελθόντα Δεκέμβριον :

Κατοικίαι Βασιλικῆς Οἰκογενείας.	2
Κτίρια Δημόσια.	19
Ἐταιρίαι	8
Τράπεζαι καὶ γραφεῖα.	15
Σιδηροδρομικοὶ σταθμοί.	3
Καφενεῖα, ξενοδοχεῖα, ἐστιατόρια.	31
Ἐργοστάσια ραφῆς	21
Τυπογραφεῖα.	5
Διάφοροι ἔμποροι.	112
Ἰδιωτικαὶ οἰκίαι.	165
Ἐν ὅλῳ	390

Ἡ αὐξήσις τῶν διαφορῶν αἰτήσεων πρὸς νέας ἐγκαταστάσεις, κατέστησεν ἀναγκαιοτάτην τὴν αὐξήσιν τῆς δυνάμεως, καὶ διὰ τοῦτο ἐντὸς τοῦ χειμῶνος ἀπεφασίσθη ἡ τοποθέτησις ἑκτῆς ἀτμομηχανῆς ἐν τῷ κεντρικῷ σταθμῷ, δυνάμεως 175 ἵππων.

Τὰ ἀνωτέρω ἐξηγήσομεν ἐκ πληροφοριῶν, ἃς εὐμενῶς ἔδωκεν ἡμῖν ὁ διευθύνων τὸ τεχνικὸν μέρος τοῦ δι' ἠλεκτρισμοῦ φωτισμοῦ τῆς πόλεως τῶν Ἀθηνῶν κ. Θ. Ψάλτης.

## ΕΙΠΘΕΩΡΗΣΙΣ Ἐ ΕΝΩΝ ΠΕΡΙΟΔΙΚΩΝ

«Génie civil» (19 Μαρτίου 1898). Χρῆσις σιδηρῶν διαδοκίδων ἐν τοῖς Τουρκικοῖς σιδηροδρόμοις. Αἱ διαδοκίδες αὐταὶ ἐκ μαλακοῦ χάλυβος, ἔχουσι βάρος 50 χιλιογράμμων. Ἡ διατομὴ τούτων εἶνε κατὰ μῆκος κυματοειδῆς, κατὰ δὲ τὸ πλάτος παραλάσσουσα. Μῆκος τῶν διαδοκίδων 2<sup>μ</sup>, 40, πλάτος εἰς τὰ ἄκρα 0<sup>μ</sup>, 312 καὶ 0<sup>μ</sup>, 184 ἐν τῷ μέσῳ. Ἡ ἀπ' ἀλλήλων ἀπόστασις 0<sup>μ</sup>, 90. Ἐπὶ τῆς σιδηροδρομικῆς γραμμῆς Ἰκονίου τῆς Ἀνατολῆς, διὰ τὴν κατασκευὴν αὐτῆς ἐγένετο χρῆσις ἀτμομηχανῆς, δι' ἧς ἐπετρέπετο ταχυτάτη τοποθέτησις πλήρους γραμμῆς, ἐκ δύο σιδηροτροχιῶν, καθ' ὅλα ἑτοίμου, μῆκος 9<sup>μ</sup>, 55.

«Centralblatt der Bauverwaltung» (18 καὶ 25 Δεκεμβρίου 1897). Ὁ Νέος λιμὴν τοῦ Βρεσλάου. Δημοσιεύει τὰ σχέδια τοῦ λιμένος τούτου, ὅστις θὰ περιλαμβάνῃ τρεῖς λεκάνας μετὰ κρηπιδωμάτων, ἐφ' ὧν σιδηροδρομικαὶ γραμμαὶ συγκινοῦνται μετὰ τοῦ πλησίον σταθμοῦ. Αἱ δαπάναι ὑπολογίζονται εἰς 9.600.000 μάρκων, δι' ἐπιφάνειαν ὕδατος 108.800 μέτρων τετραγωνικῶν, καὶ μῆκος κρηπιδωμάτων 4.525 μέτρων.

«Oesterreichische Monatschrift für den öffentlichen Baudienst». (Ὀκτώβριος 1897). Δημοσιεύει μελέτην περὶ τῶν νέων ἔργων ἐν τῷ λιμένι τῆς Βρέμης. Ὁ λιμὴν οὗτος ἀποπερατωθεὶς κατὰ τὸν Ὀκτώβριον τοῦ ἔτους 1888 εἶχε

κρηπιδώματα μῆκος 3.750 μ. καὶ διαφορὰς ἐγκαταστάσεις δι' ἃς μέχρι τοῦ 1895 ἐδαπανήθησαν 33,750,000 φράγκων.

«Allgemeine Bauzeitung» (1898 1<sup>ω</sup> τεύχει). Δημοσιεύει σχέδια τῆς ἀνωτέρας γεωργικῆς Σχολῆς τῆς Βιέννης ἣτις, νεωστὶ κατασκευασθεῖσα, ἐστοίχισεν 1,396,500 φράγκων. Ἡ ὀλικὴ ἐπιφάνεια τοῦ κτιρίου ἀνέρχεται εἰς 6,816 μ. τ.

«Scientific American» (30 Ἀπριλίου 1898). Χρησιμοποίησις τῆς δυνάμεως τῆς παλιρροίας. Ἐταιρία, ἣτις ἐζήτησε νὰ χρησιμοποιήσῃ τὴν δυνάμιν τῆς παλιρροίας, ἐξετέλεσε πειράματα ἐν Potencia—Beach (Καλλιφορνία) ἐπιτυχῶς. Πρόβλος σιδηροῦς κατασκευάσθη ἀπὸ τῆς ξηρᾶς προχωρῶν ἐντὸς τῆς θαλάσσης καὶ κατὰ τὸ μῆκος τούτου ἐτοποθετήθησαν ἐπιπλεύσται (flotteurs), ὧν τὸ βᾶρος εἶνε ἀνώτερον κατὰ 25 % τῆς ἐκτοπίσεως. Οὗτοι ἀνυφούμενοι ὑπὸ τῶν κυμάτων καὶ πίπτοντες κατόπιν, δυνάμει τοῦ βάρους αὐτῶν, ἐνεργοῦσιν ἐπὶ ἀντλιῶν πληρουσῶν ὕδατος δοχεῖα ἐν οἷς πιέζεται ἀήρ. Τὸ ὑπὸ πῆσιν ὕδωρ χρησιμοποιεῖται οὕτως ὡς δυνάμις. Ἐπὶ 15 ἡμέρας ἕκαστος ἐπιπλεύστης παρήγαγε δυνάμιν 2—3 ἵππων καὶ ἡ ἐγκατάστασις ἐτροφοδότησεν 9 ἠλεκτρικοὺς λαμπτήρας. Ἡ ἐταιρία ὑπολογίζει ὅτι ἕκαστος ἵππος δυνάμεως θὰ στοιχίσῃ 65 φράγκα κατ' ἔτος.

«Das Schiff» (N<sup>o</sup> 923). Ἐπαύξεισις τοῦ λιμένος Ἀμβούργου.

Ἡ μεγίστη ἐν τῷ λιμένι τούτῳ κίνησις κατέστησεν ἀναγκαίαν τὴν ἐπαύξεισιν αὐτοῦ. Ὁ λιμὴν τοῦ Ἀμβούργου, ὑπὸ τὴν ἔποψιν τῆς θαλασσίας μόνον συγκοινωνίας, ἐδέχετο ἐν ἔτει 1882, 6.189 πλοῖα φέροντα φορτία 3.030.909 τόννων, ἐνῶ κατὰ τὸ ἔτος 1895 εἰσέπλευσαν ἐν αὐτῷ 9.443 πλοῖα ὀλικῷ φορτίῳ 6.812.384 τόννων. Τὸ προωρισμένον διὰ τὰ πλοῖα ταῦτα μῆκος κρηπιδωμάτων ἀπὸ 14.215 μέτρων ἠῦξήθη εἰς 24.980 μέτρα. Πρέπει νὰ προστεθῇ εἰς τὸν ἄνω ἀριθμὸν τῶν πλοίων, ἡ διὰ τοῦ Elbe συγκοινωνία, ἣτις ἀπὸ 9.300 πλοίων κατὰ τὸ 1882 ἠῦξήσεν εἰς 14.135 πλοῖα κατὰ τὸ 1895.

## ΠΡΑΚΤΙΚΑΙ ΣΥΜΒΟΥΛΑΙ

Βαφῆ Ἀλουμινίου. — Τὸ Ἀλουμίνιον ἀποσκληροῦται διὰ τῆς βαφῆς, ὅπως καὶ ἄλλα μέταλλα. Ἡ διὰ διπλῆς βαφῆς μέθοδος εἶνε ἡ ἐντελεστέρα· συνίσταται δ' αὕτη εἰς τὴν θέρμανσιν τοῦ μετάλλου εἰς ὠρισμένην τινα θερμοκρασίαν καὶ κατόπιν, εἰς τὴν διὰ μιᾶς βύθισιν τοῦ θερμοκρῆντος τεμαχίου ἐντὸς παγωμένου ὕδατος. Κατόπιν ἐκ νέου θερμαίνεται τὸ μέταλλον εἰς μικροτέραν τῆς πρώτης θερμοκρασίαν καὶ βάφεται ἐκ νέου ἐντὸς παγωμένου ὕδατος. Εἰς τὸ ὕδωρ τῆς βαφῆς προστίθεται ὀλίγη γλυκερίνη.


Κόλλα διὰ τοὺς δερματίνους ἱμάντας τροχῶν κινήσεως. — Κατὰ τὸ Dinglers polytechnische Journal, ἐπιτυγχάνεται κόλλα πρὸς σύνδεσιν τῶν δερματίνων ἱμάντων διὰ διαλύσεως ἐν ὕδατι 40 γραμμαρίων κόλλας (colle-forte) καὶ 29 γραμμαρίων ἰχθυοκόλλας. Ἡ διάλυσις αὕτη θερμαίνεται ἐπὶ τῆς πυρᾶς, προστιθεμένου ὀλίγου ὕδατος, ἅμα δὲ ψυχρὰνθῇ κατόπιν, ἐκ νέου θερμαίνεται, προστιθεμένου οἰνοπνεύματος ὀλίγου καὶ 10 γραμμαρίων ἀραδικῆς γόμεως κοινιοποιημένης.

Γενικόν Διάγραμμα  
των  
Δύο Δεξαμενών

ΠΙΝΑΞ Α!

$\kappaλίμαξ = 0,002.$





ΚΑΤΑΣΚΕΥΗ  
ΔΥΟ ΛΙΘΟΔΜΗΤΩΝ ΔΕΞΑΜΕΝΩΝ ΕΝ ΠΕΙΡΑΙΕΙ  
ΠΡΟΣ ΕΠΙΣΚΕΥΗΝ ΚΑΙ ΚΑΘΑΡΙΣΜΟΝ  
ΤΩΝ ΠΛΟΙΩΝ

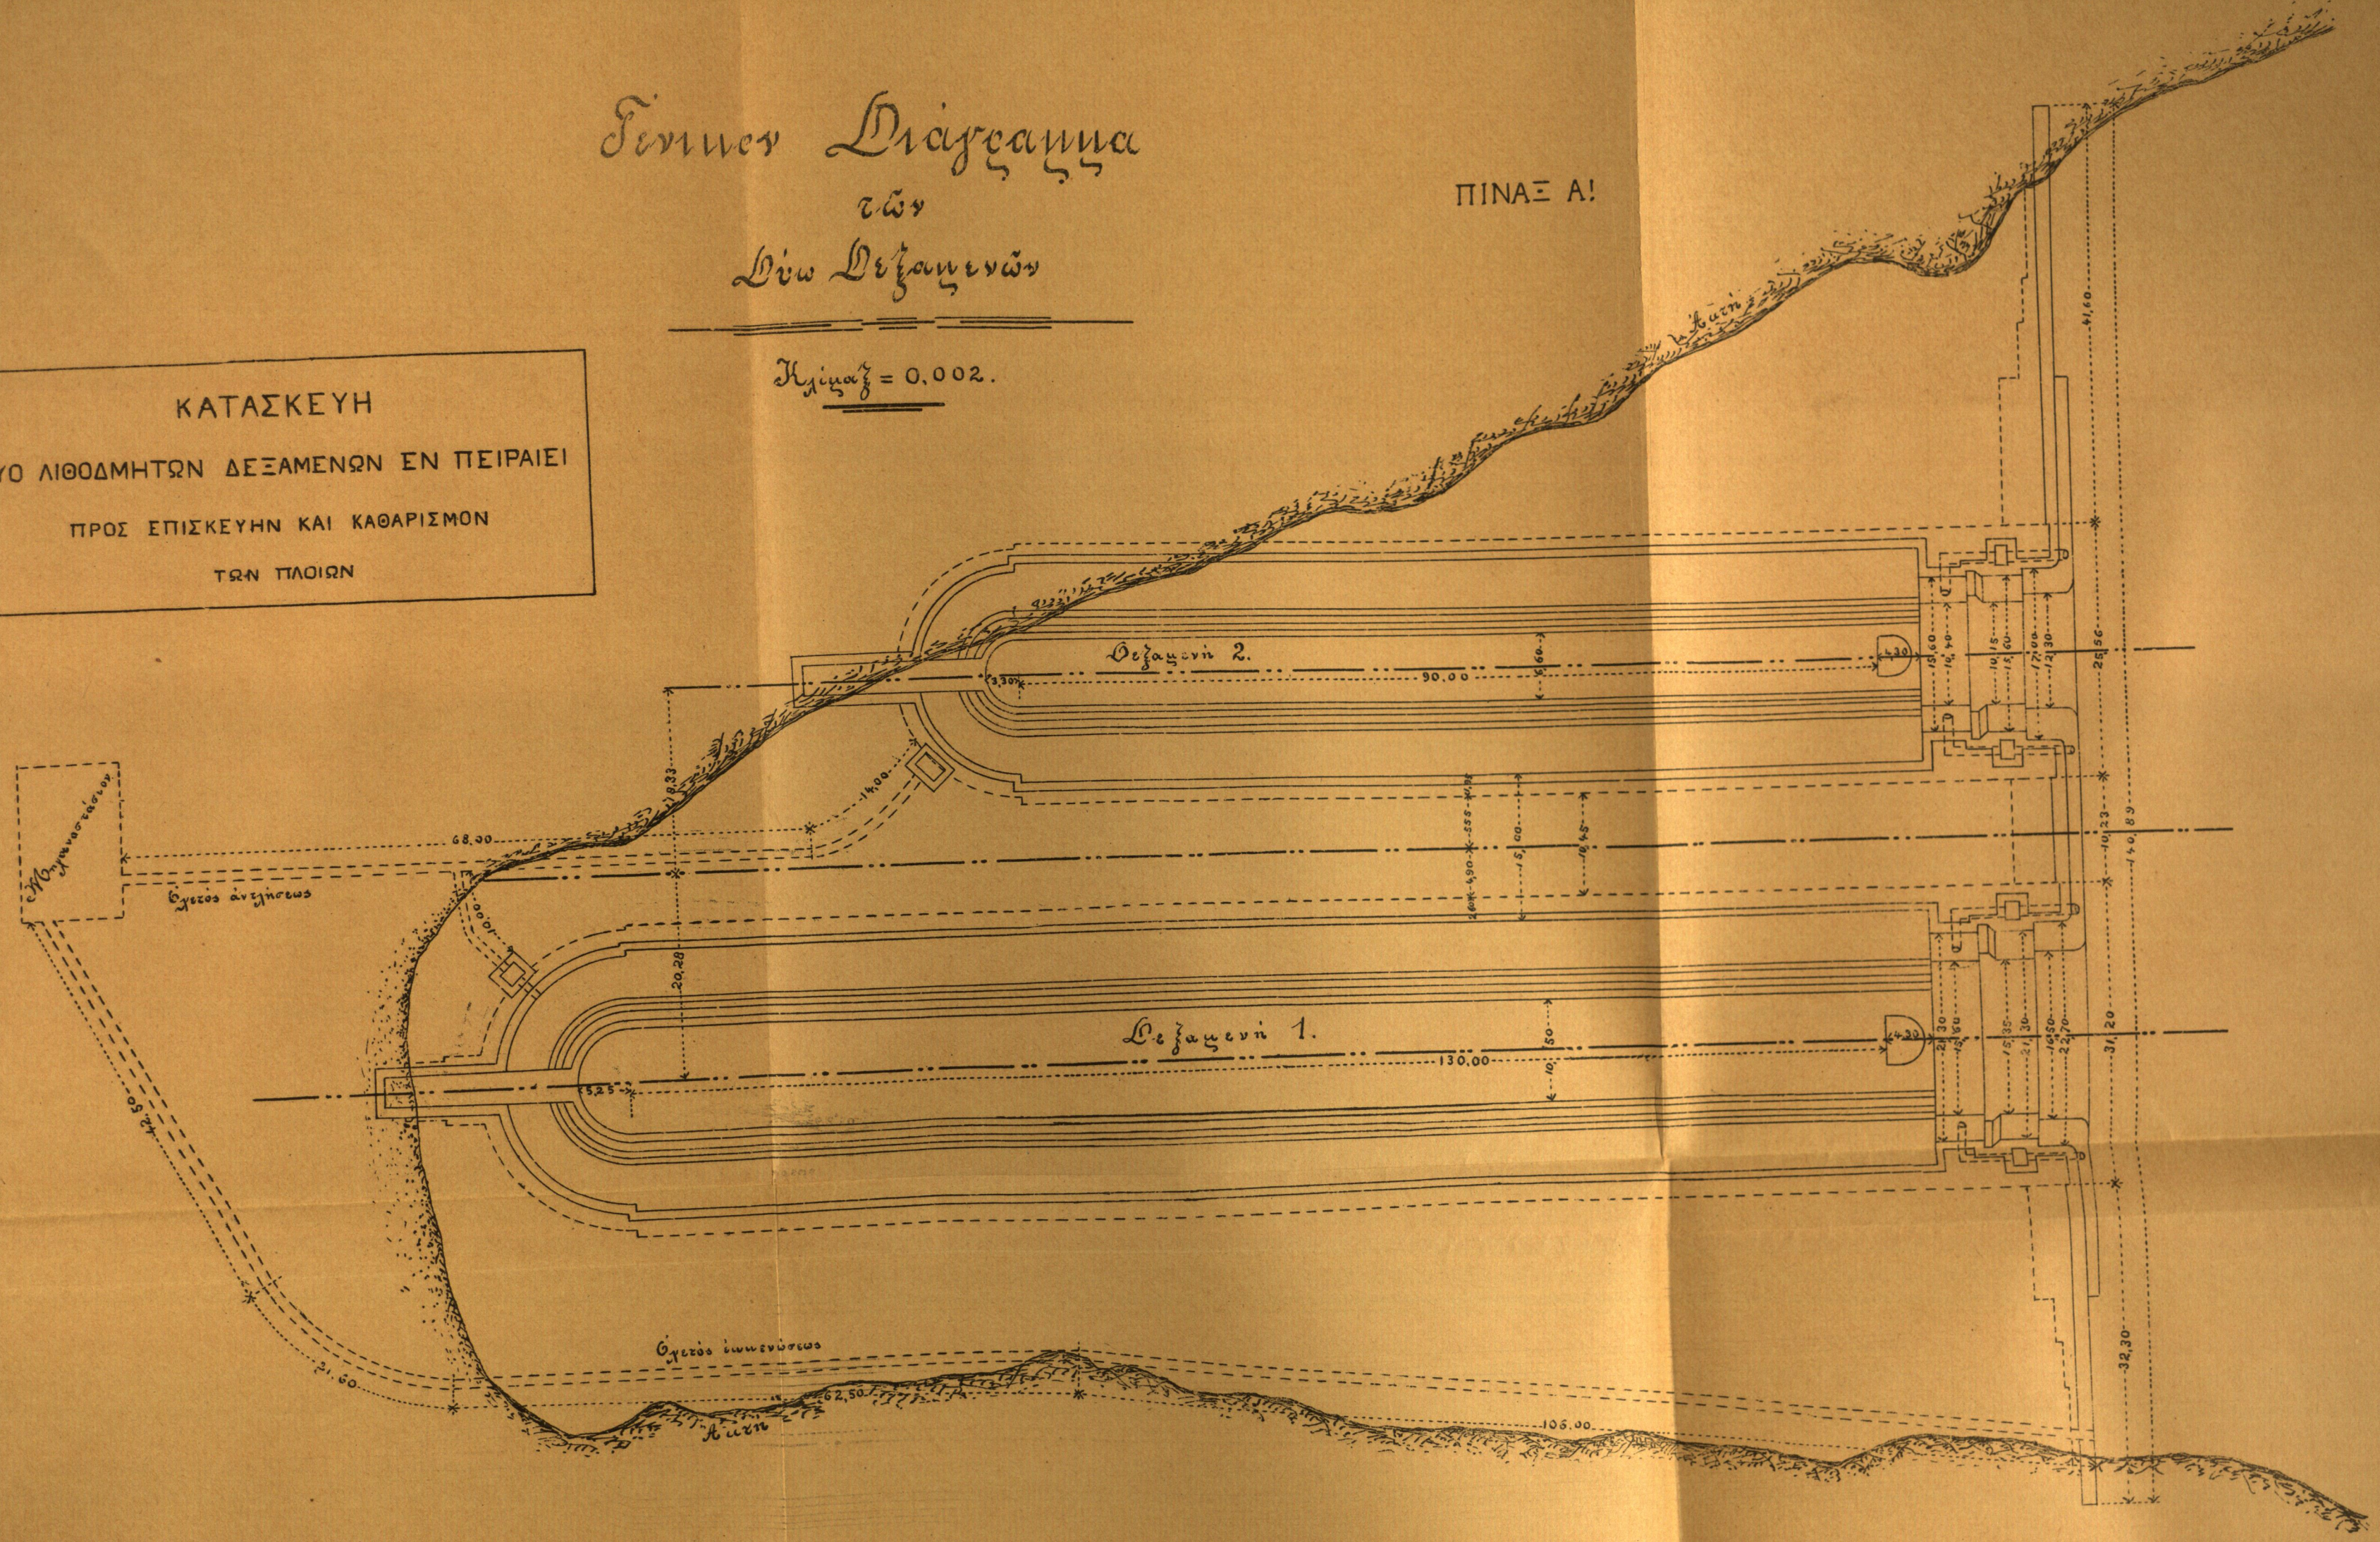

ΚΑΤΑΣΚΕΥΗ  
 ΔΥΟ ΛΙΘΩΔΗΤΩΝ ΔΕΞΑΜΕΝΩΝ ΕΝ ΠΕΙΡΑΙΕΙ  
 ΠΡΟΣ ΕΠΙΣΚΕΥΗΝ ΚΑΙ ΚΑΘΑΡΙΣΜΟΝ  
 ΤΩΝ ΠΛΟΙΩΝ

Δεξαμενή 2.  
 Κατά μήκος τομή

ΠΙΝΑΞ Β!

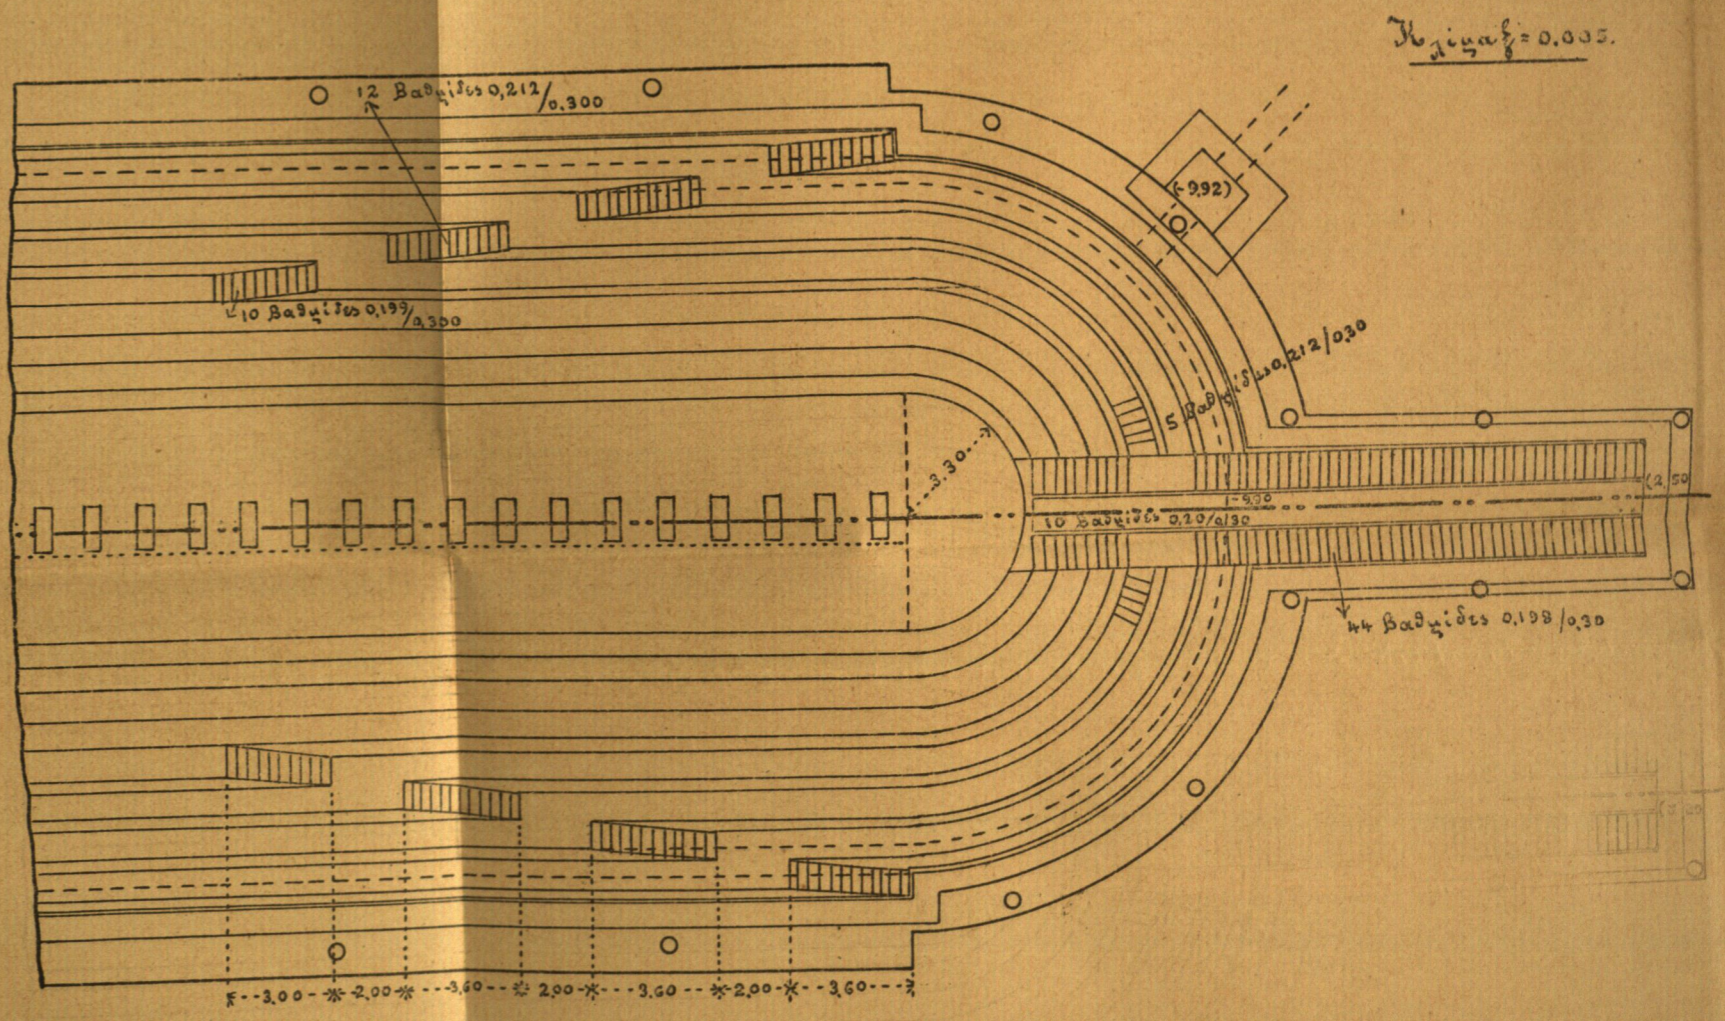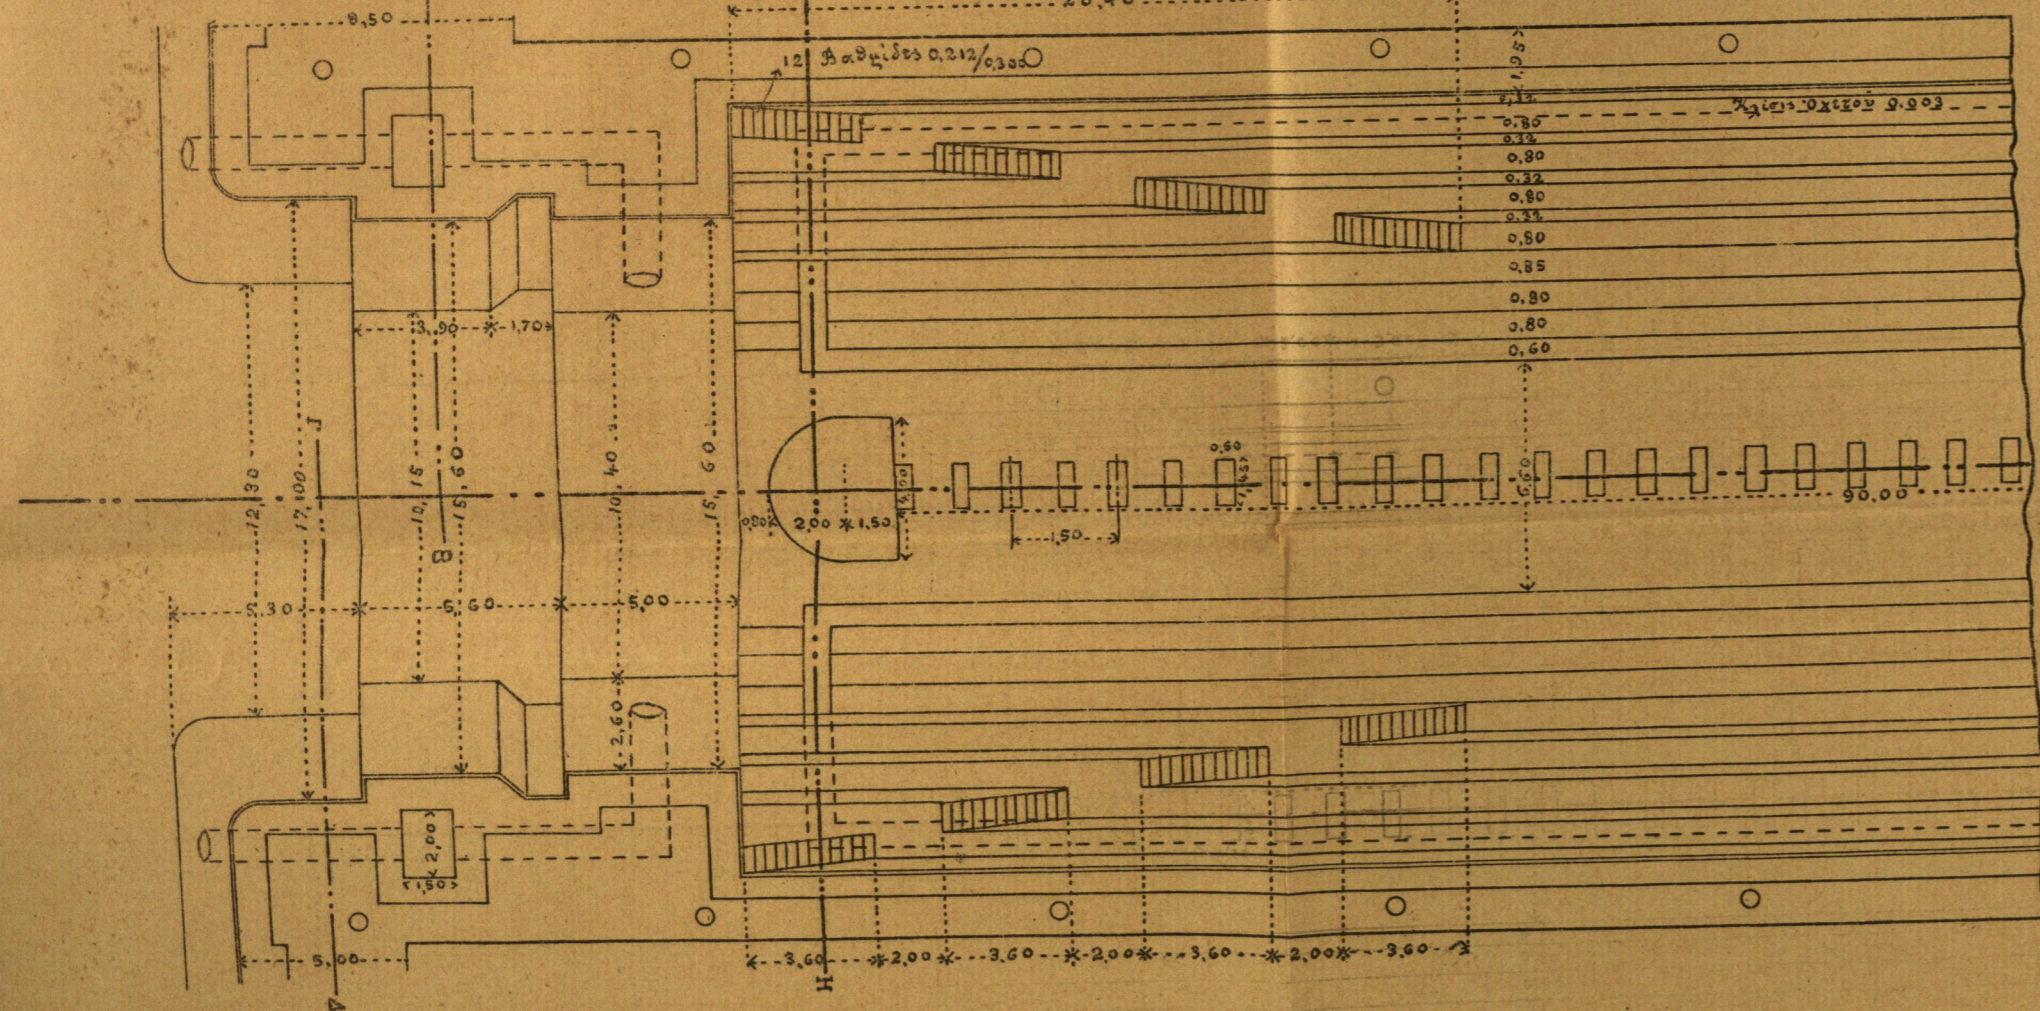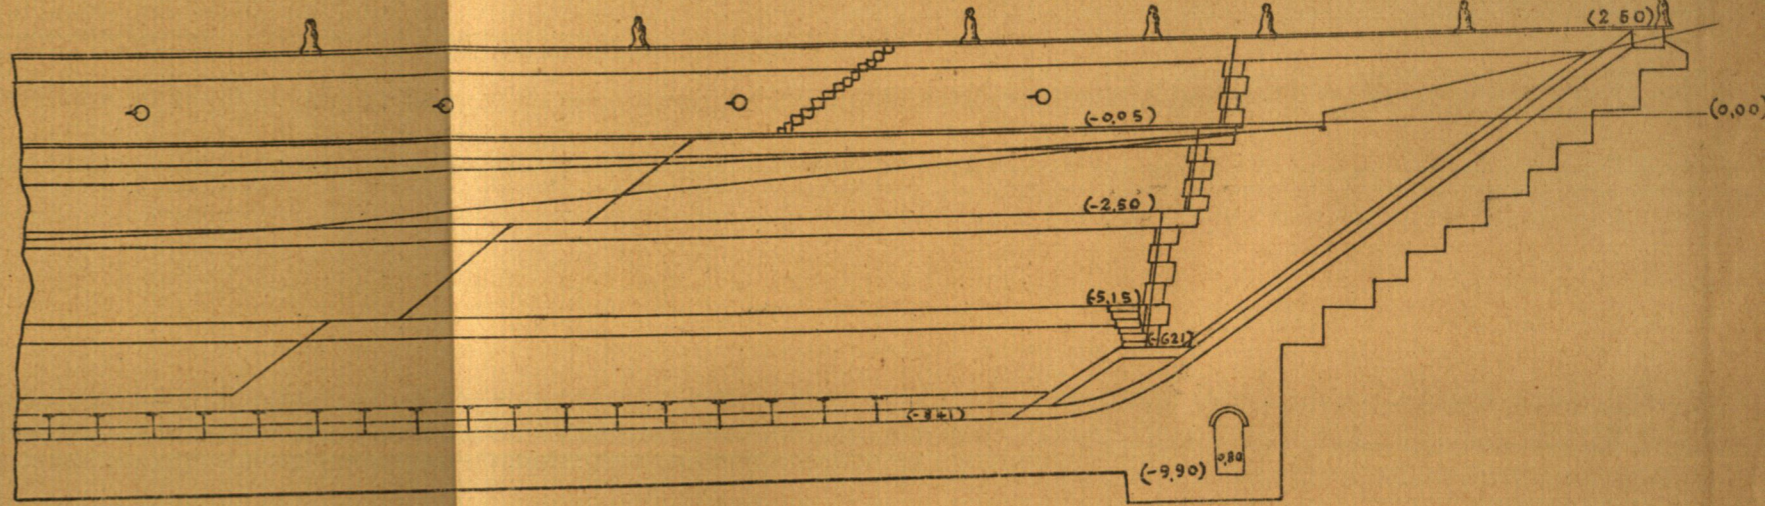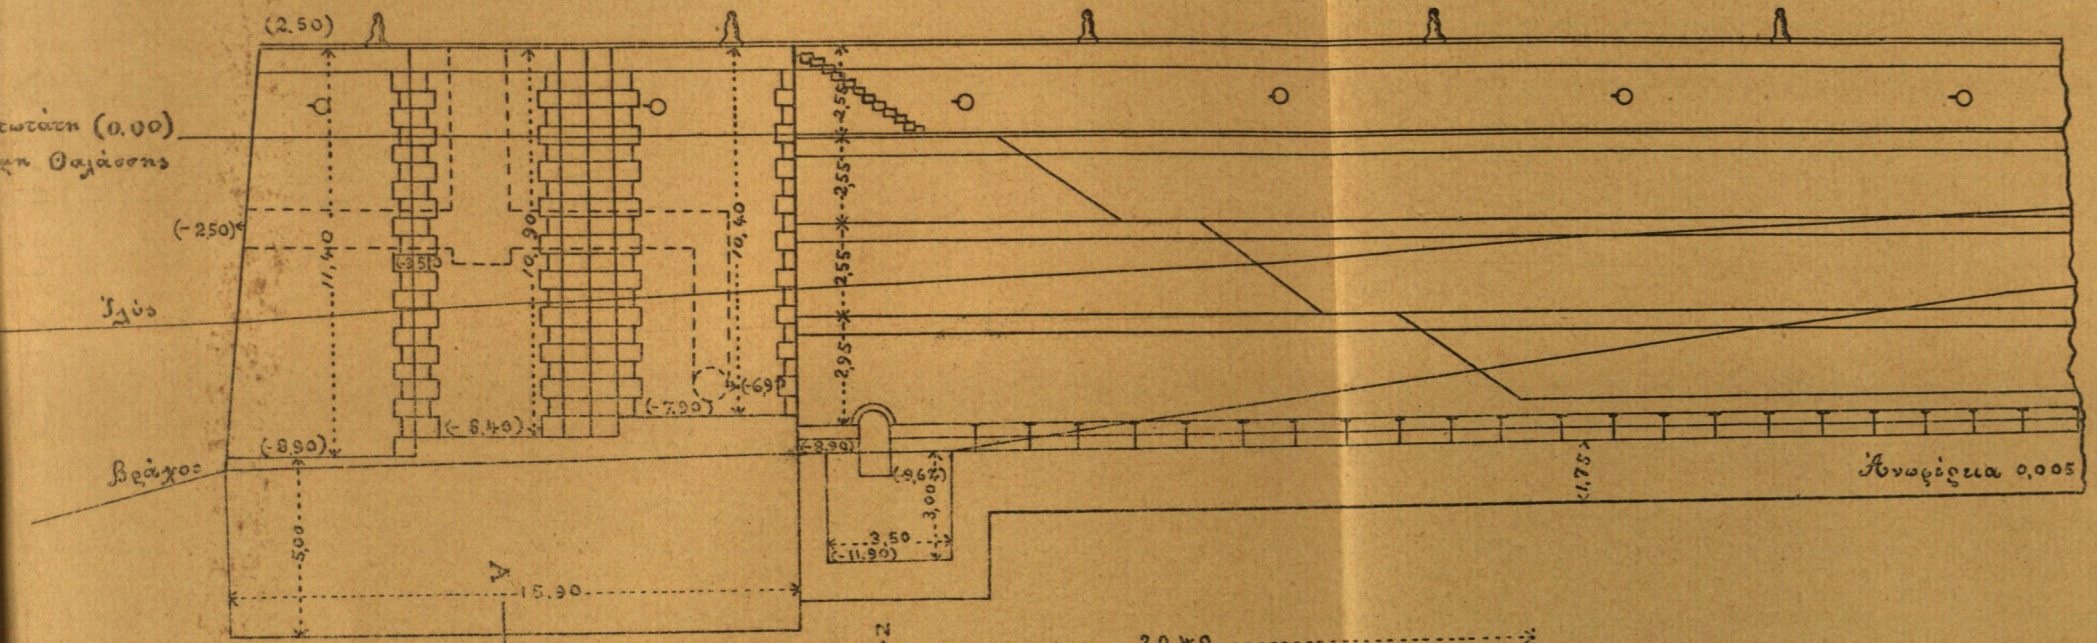

ΚΑΤΑΣΚΕΥΗ

ΔΥΟ ΛΙΘΟΔΜΗΤΩΝ ΔΕΞΑΜΕΝΩΝ ΕΝ ΠΕΙΡΑΙΕΙ

ΠΡΟΣ ΕΠΙΣΚΕΥΗΝ ΚΑΙ ΚΑΘΑΡΙΣΜΟΝ

ΤΩΝ ΠΛΟΙΩΝ

ΠΙΝΑΞ Γ!

Δεξαμενή 2.

$\text{Κλίμαξ} = 0,01$

Τομή γνωσσία κατά την ΑΒ και ΓΔ

Τομή γνωσσία κατά την ΖΗ.

