

ΑΝΑΤΑΞΗ ΑΣΤΙΚΗΣ ΠΟΛΥΚΑΤΟΙΚΙΑΣ ΣΤΗΝ
ΟΔΟ ΒΑΣΙΛΕΩΣ ΑΛΕΞΑΝΔΡΟΥ 6



ΤΕΥΧΟΣ ΔΙΠΛΩΜΑΤΙΚΗΣ ΕΡΓΑΣΙΑΣ



Εθνικό Μετσόβιο Πολυτεχνείο
Σχολή Αρχιτεκτόνων Μηχανικών

ΤΟΜΕΑΣ Ι
Εργαστήριο αρχιτεκτονικών συνθέσεων


Σπουδαστές: Μαματσόπουλος Παναγιώτης (ar18052),
Μπάβας Ελευθέριος (ar18063)

Επιβλέπων Καθηγητής: Παπαβασιλείου Ματθαίος
Σύμβουλος Καθηγητής: Μωρέττη Μαρίνα


Προσβάσεις




Πρόσπο

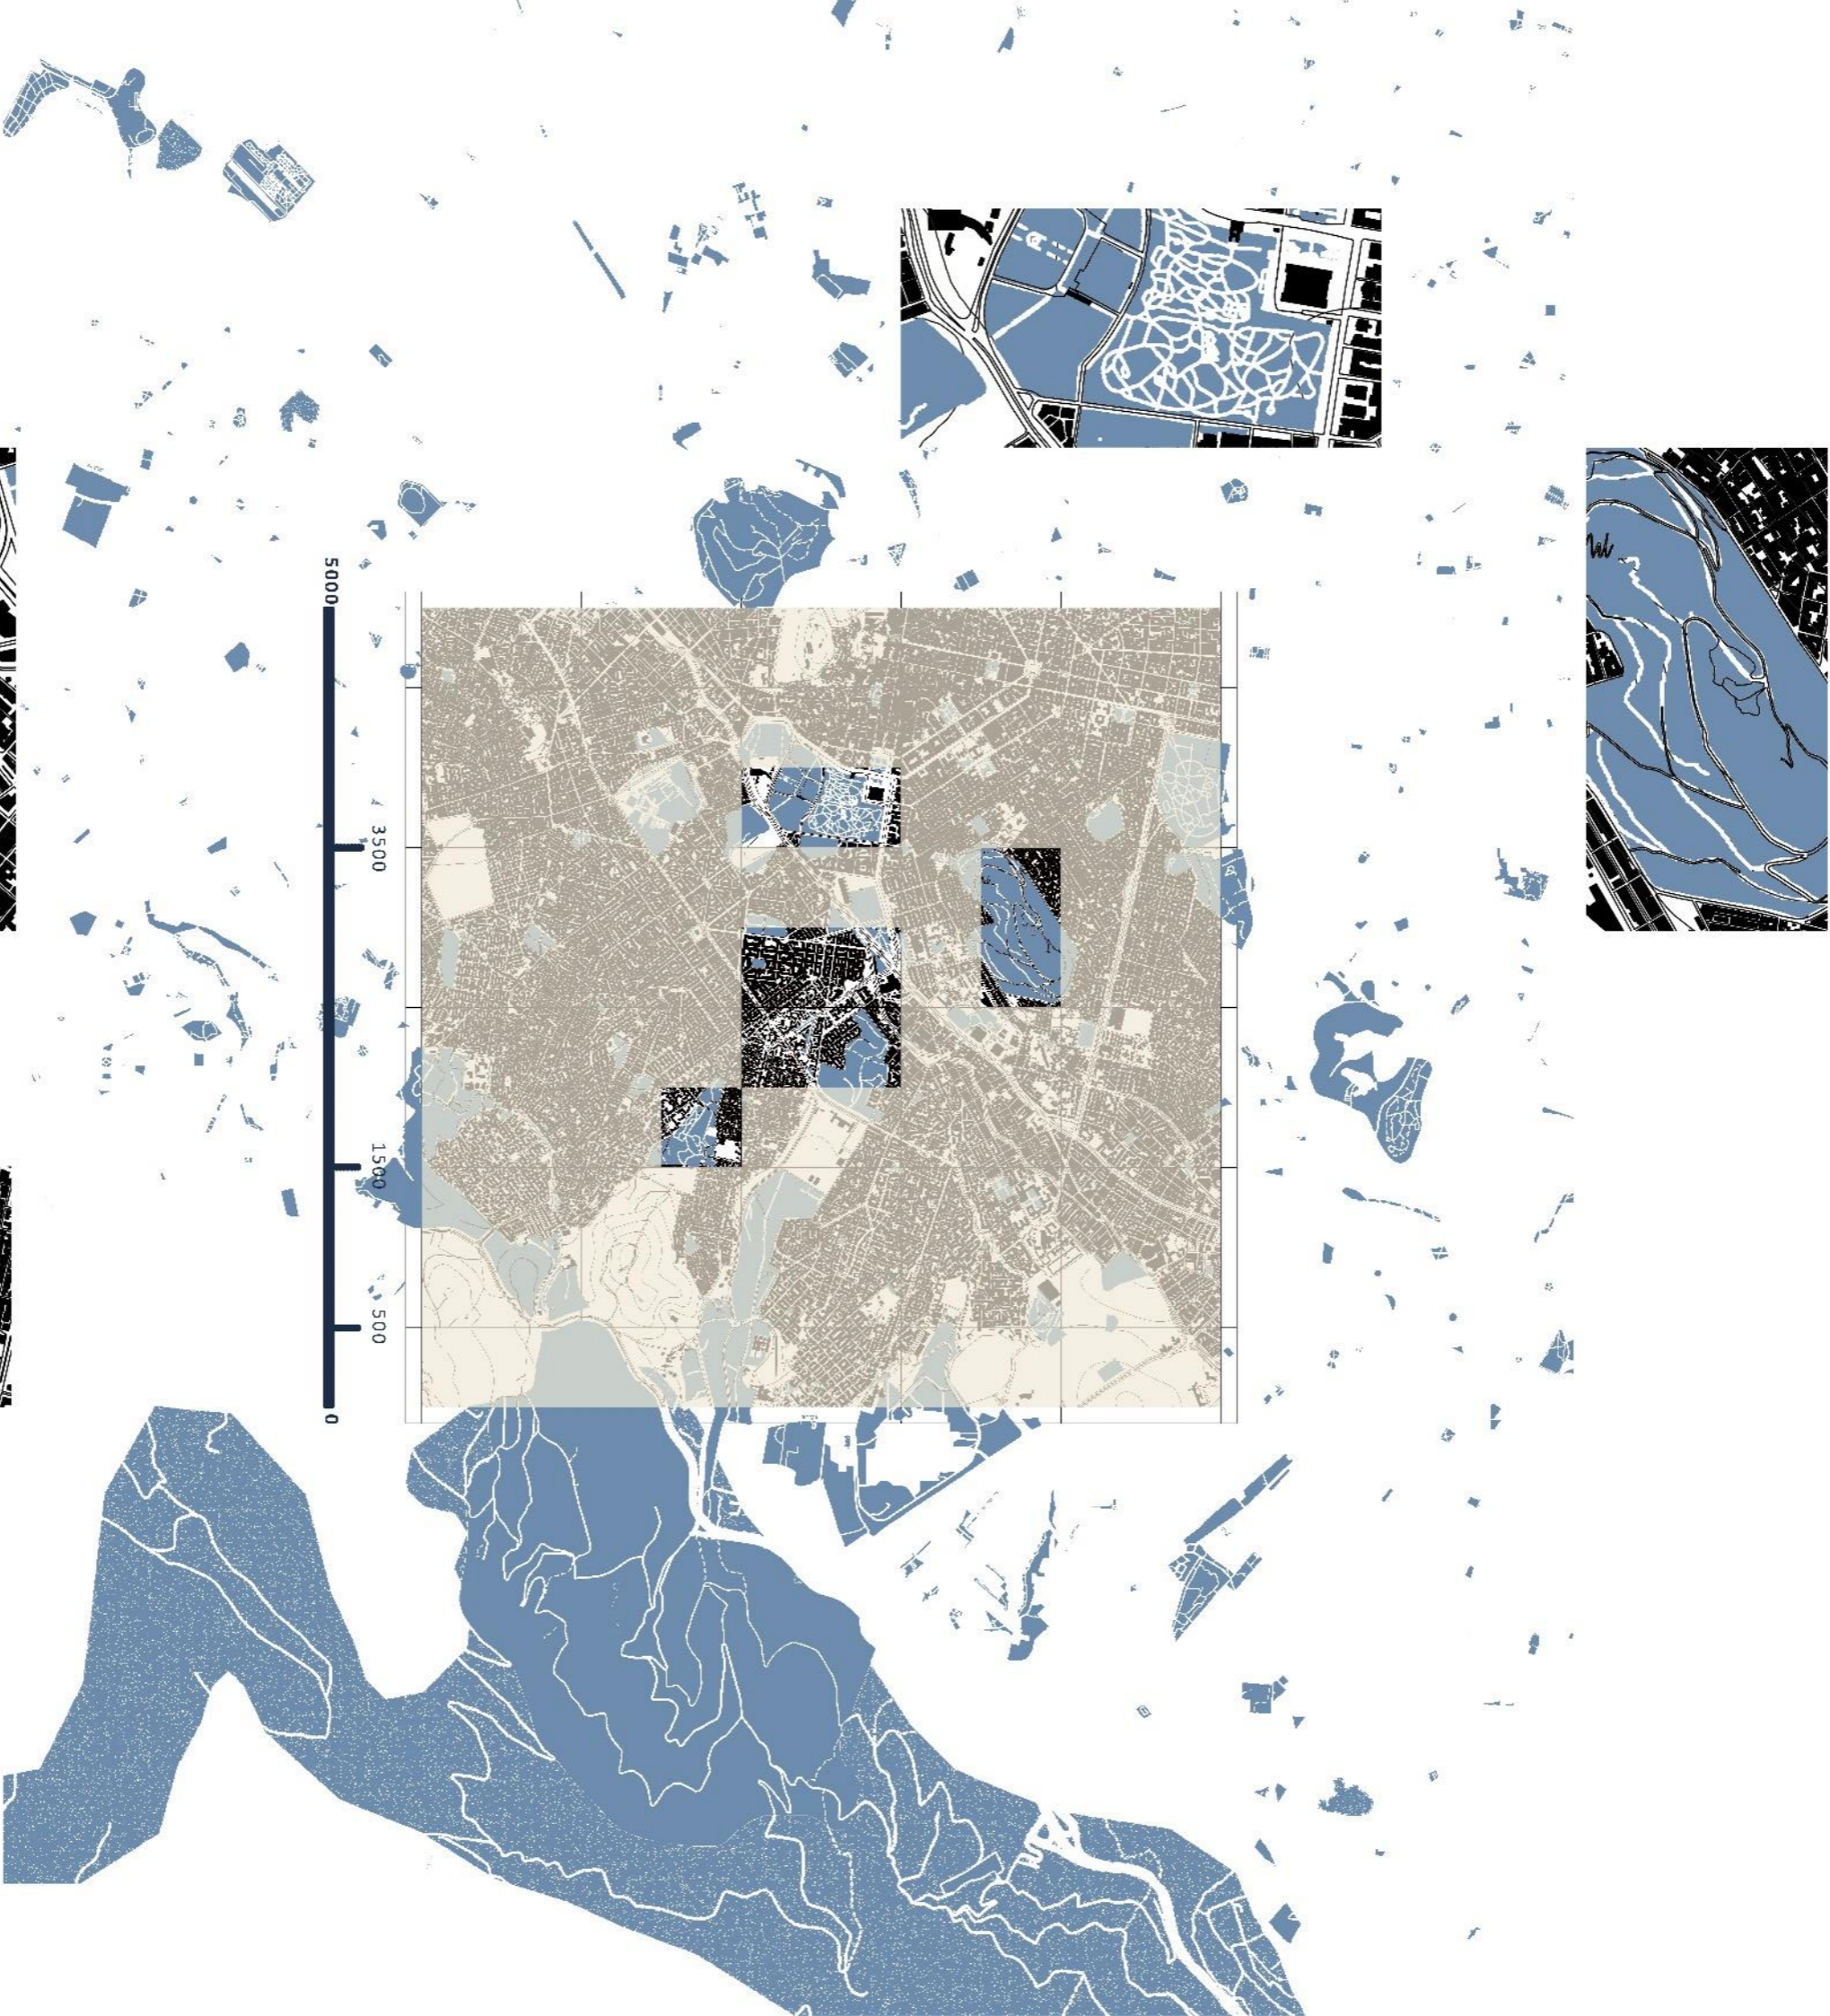

Χρήσεις Γης Ακτίνας 500m

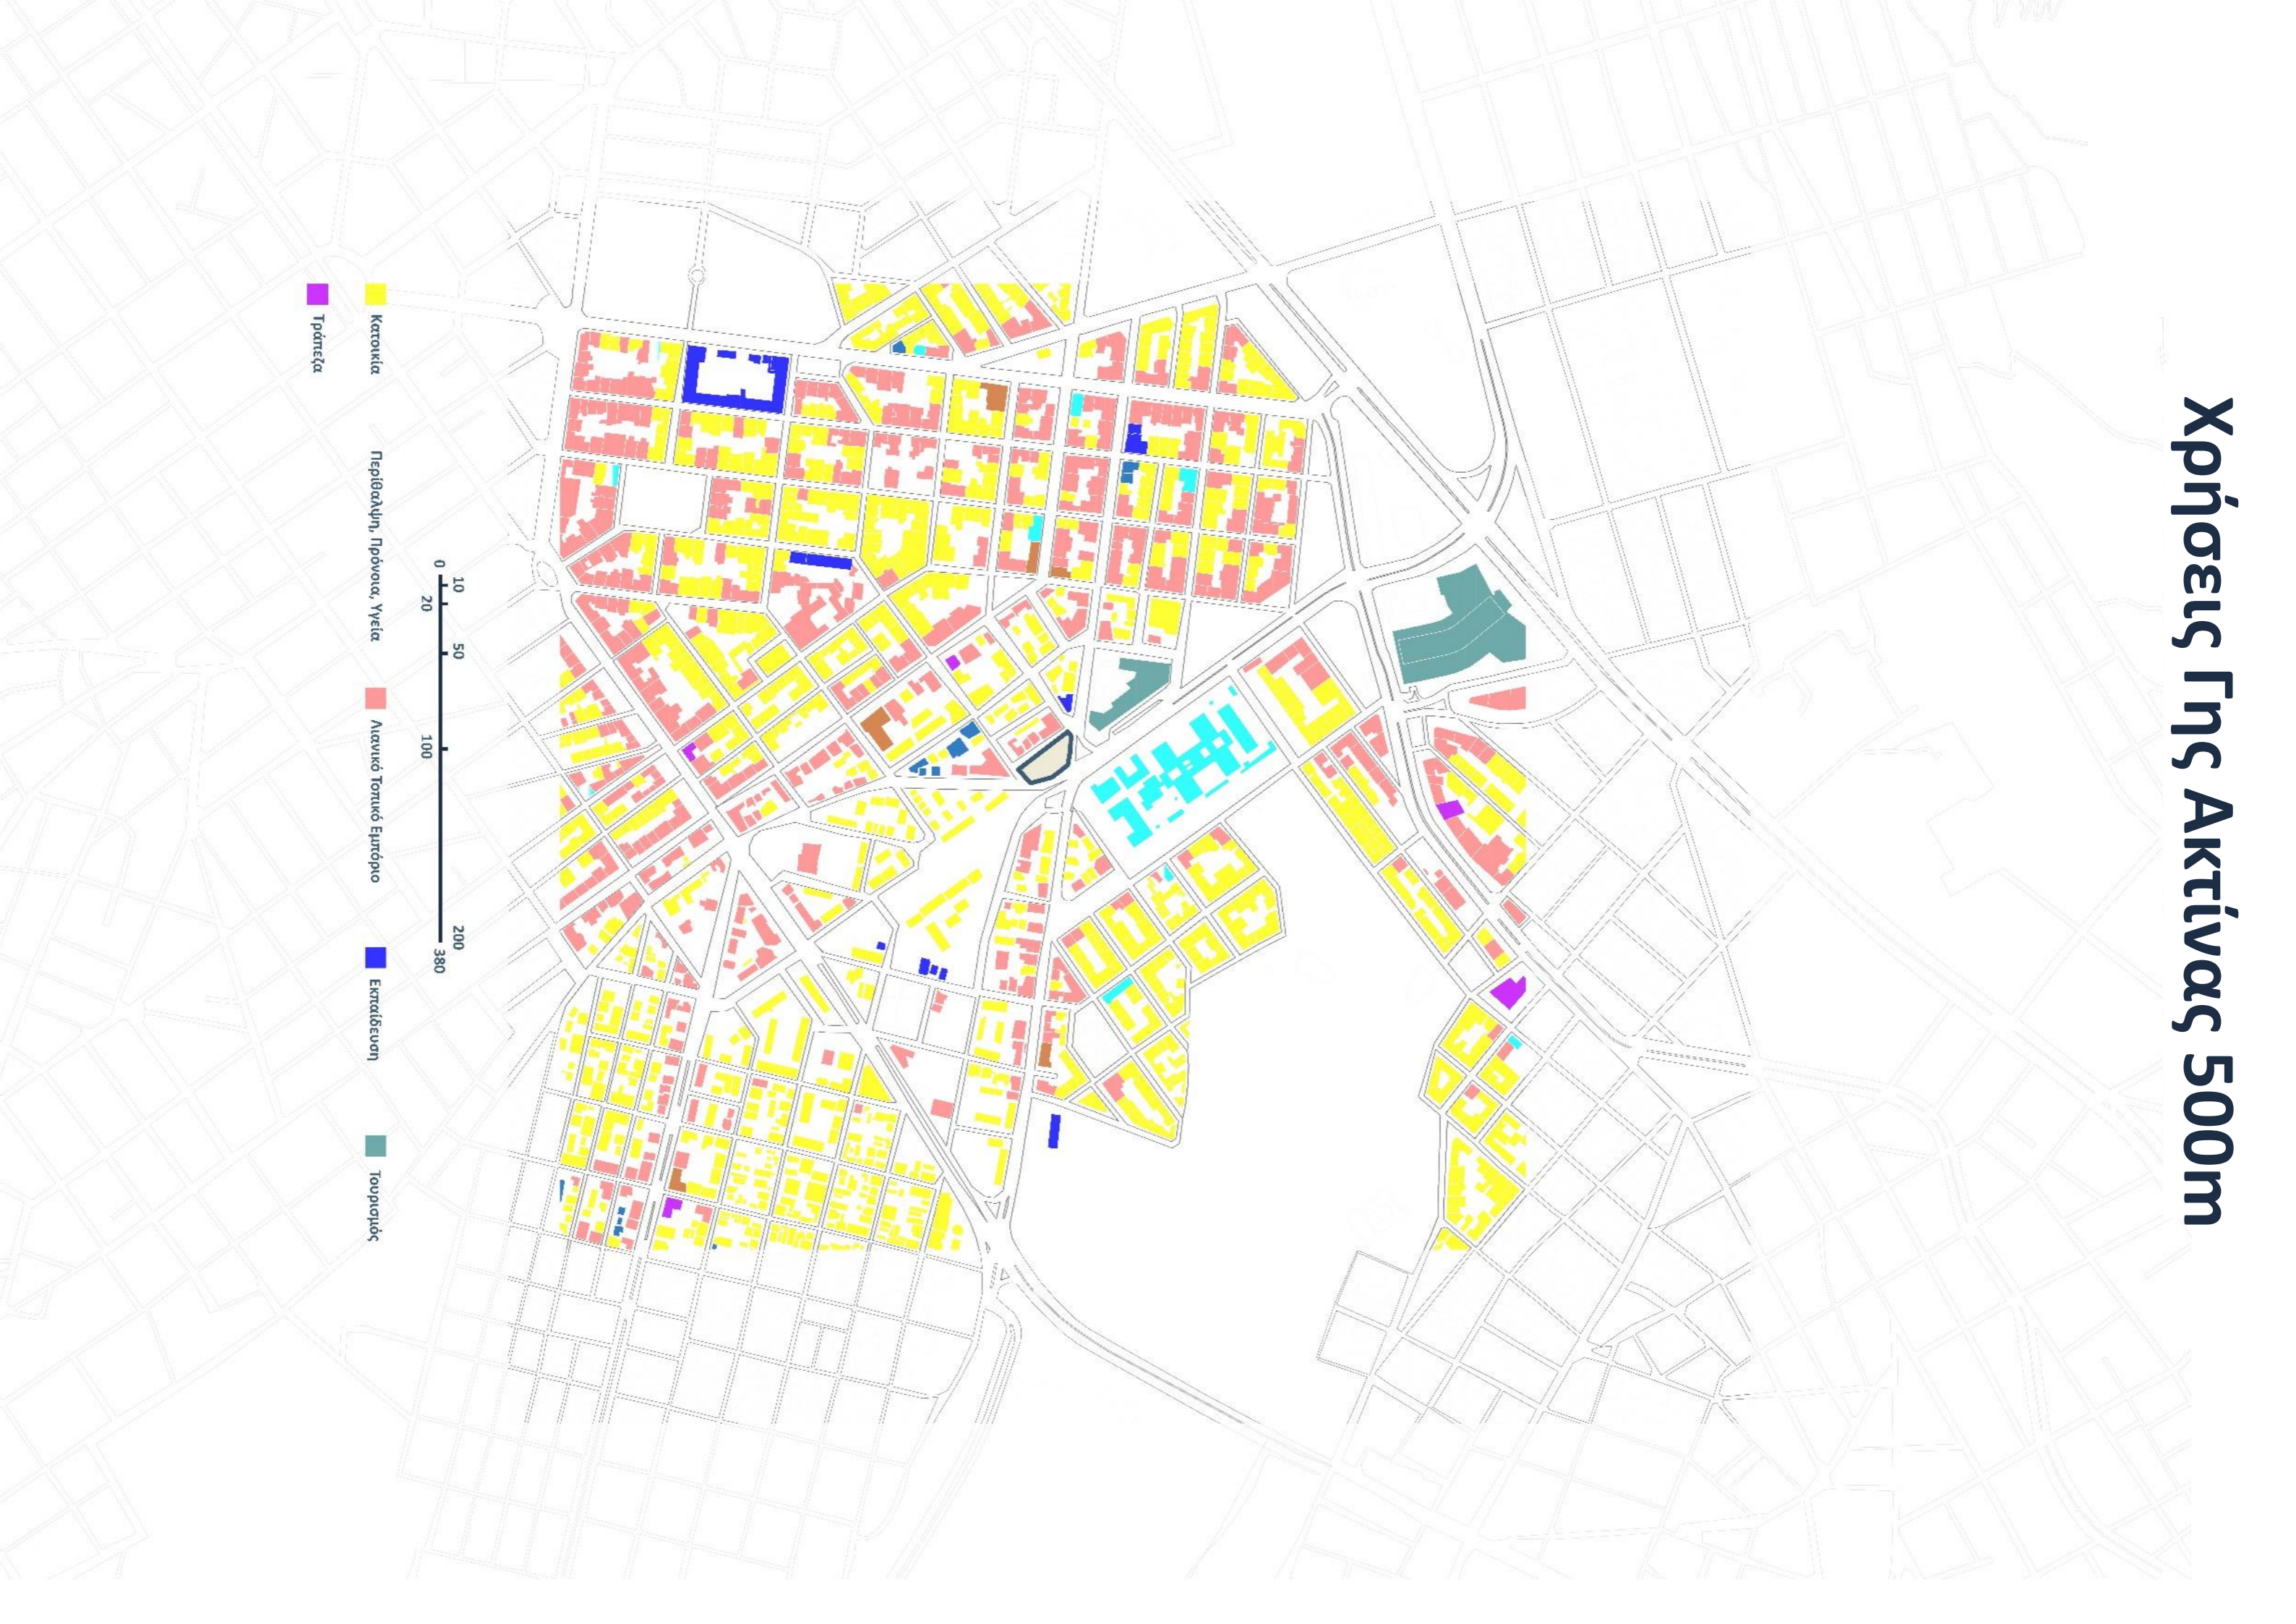


Πρόταση Διαμόρφωσης Περιβάλλοντος Χώρου

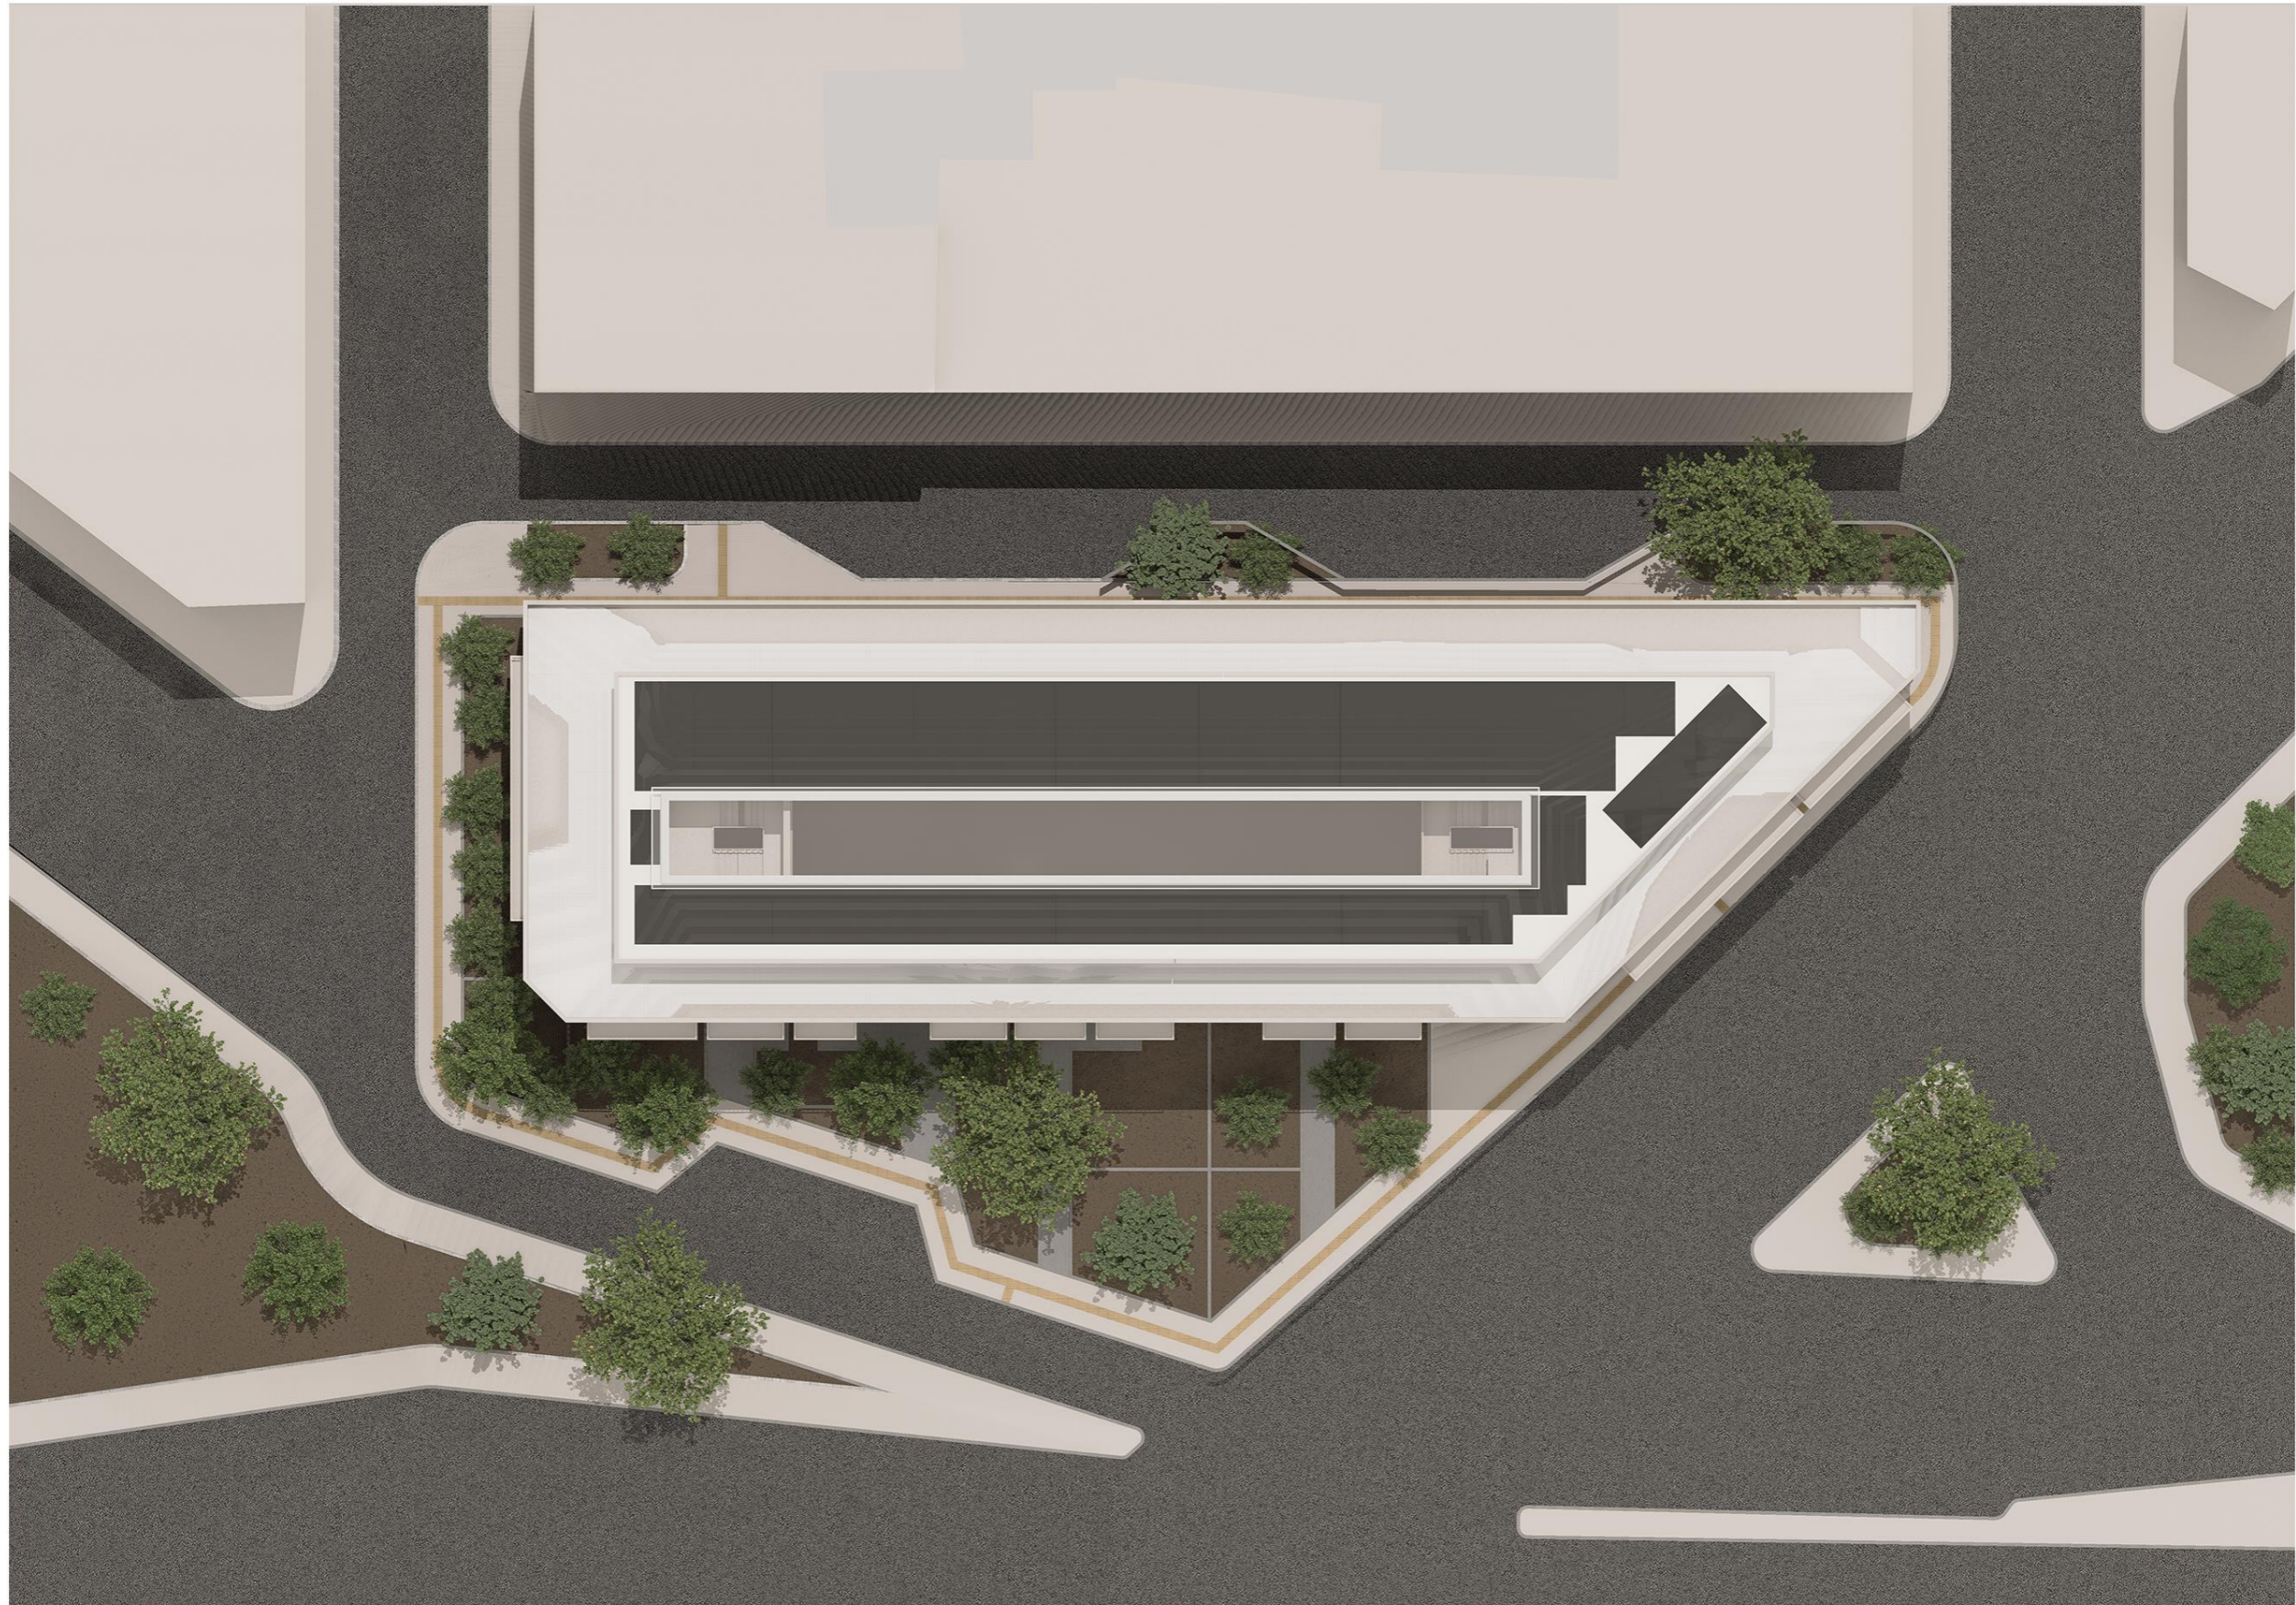

Κάτοψη Ισογείου

Εμπορικοί Χώροι

Είσοδοι Φοιτητικής Εστίας & Κοινόχρηστο
Πλυντήριο

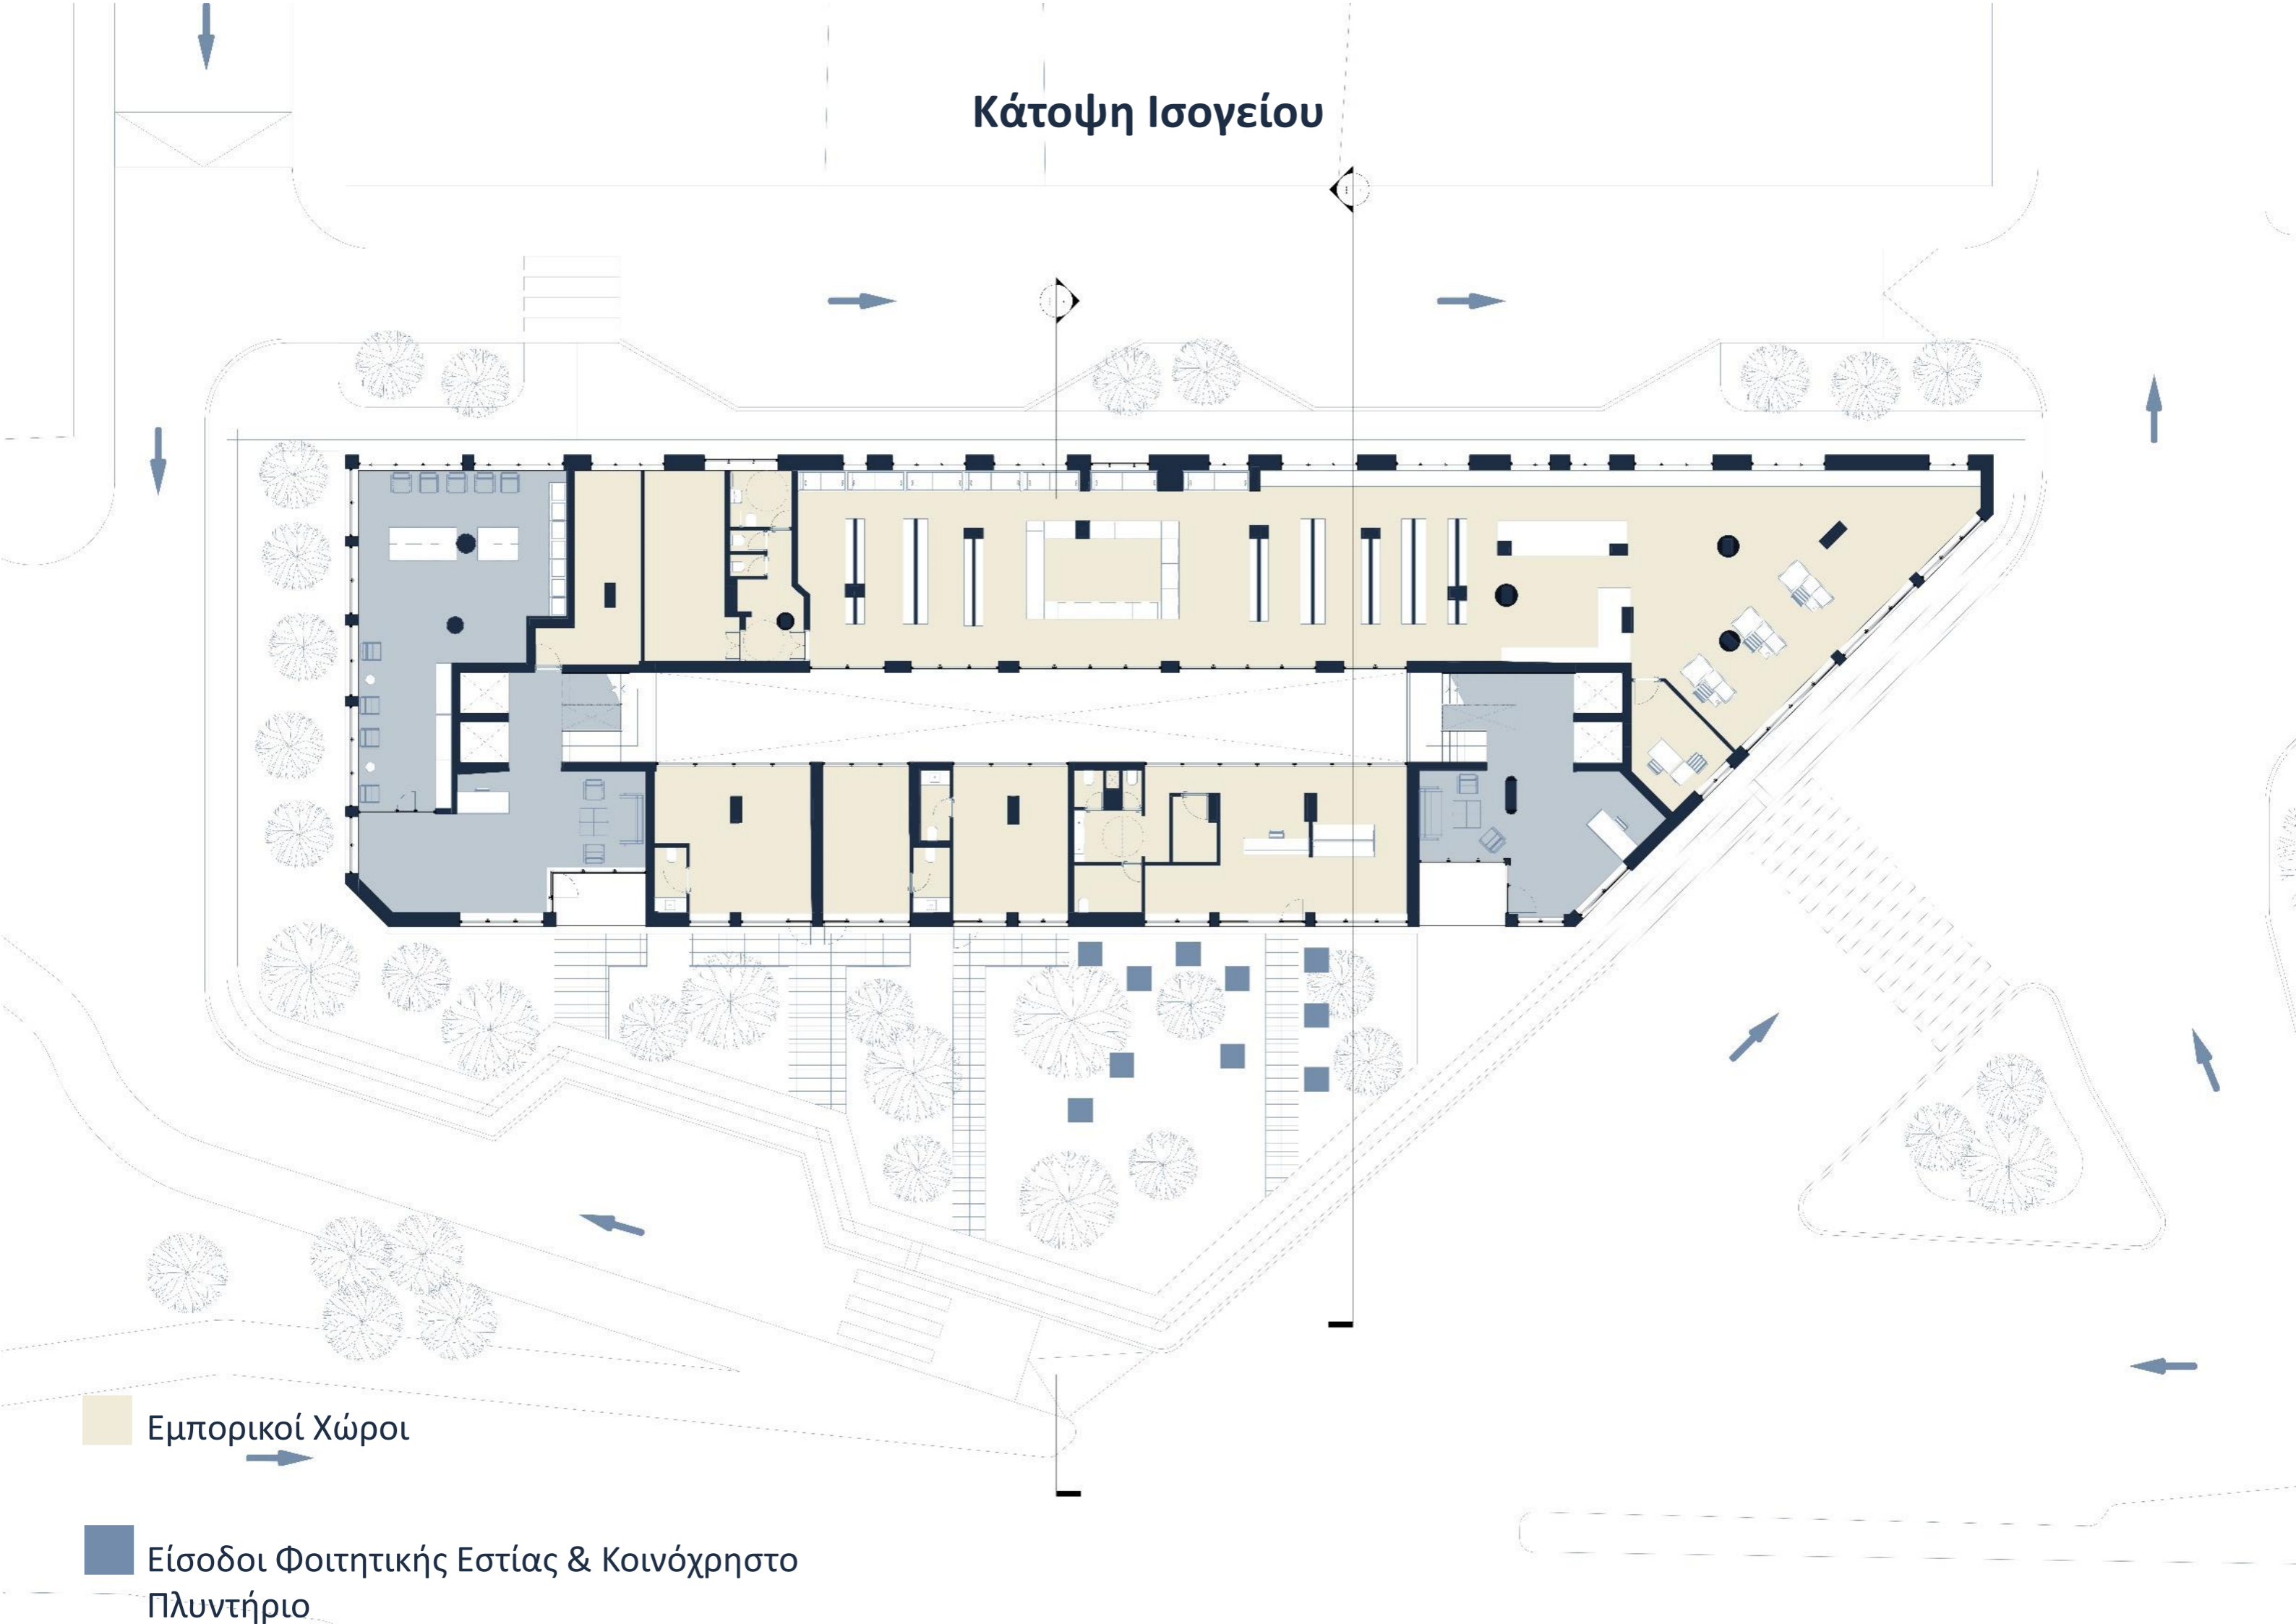

Κάτοψη Α' Ορόφου




 Κοινόχρηστοι Χώροι Φοιτητικής Εστίας

 Υπνοδωμάτια Φοιτητικής Εστίας

Κάτοψη Β'-Γ' Ορόφου




Κάτοψη Δ' Ορόφου

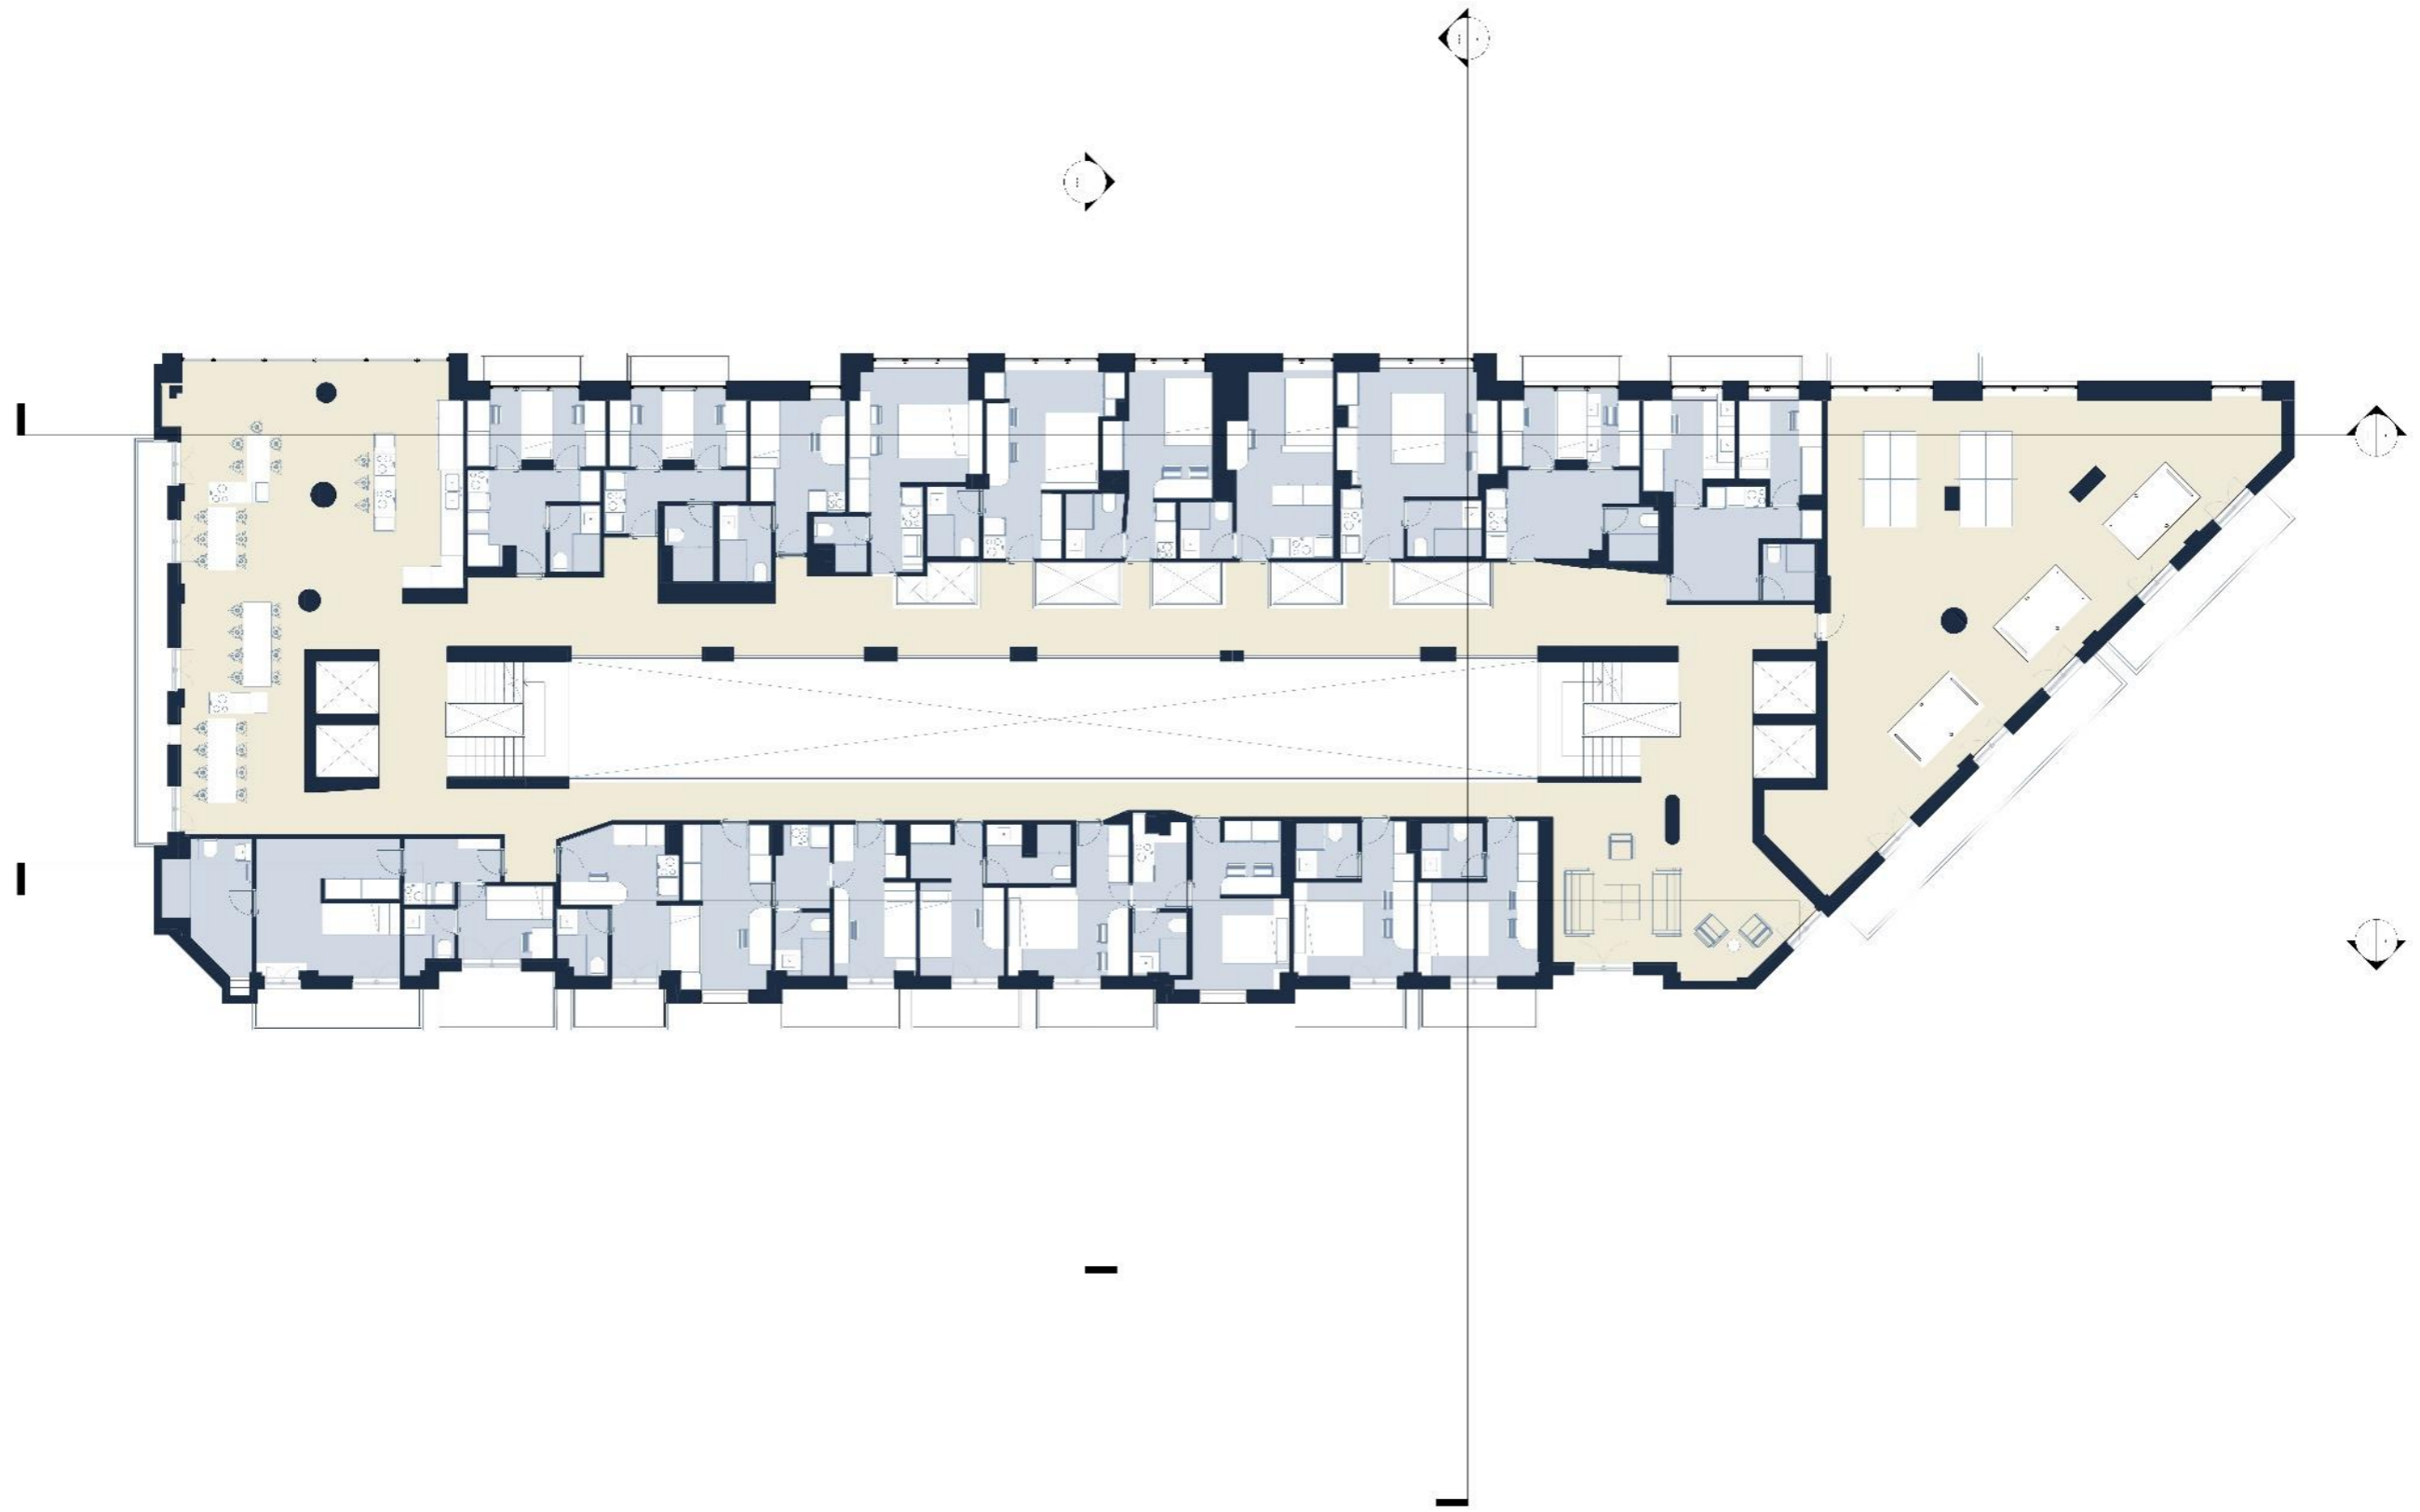




Κοινόχρηστοι Χώροι Φοιτητικής Εστίας


Υπνοδωμάτια Φοιτητικής Εστίας

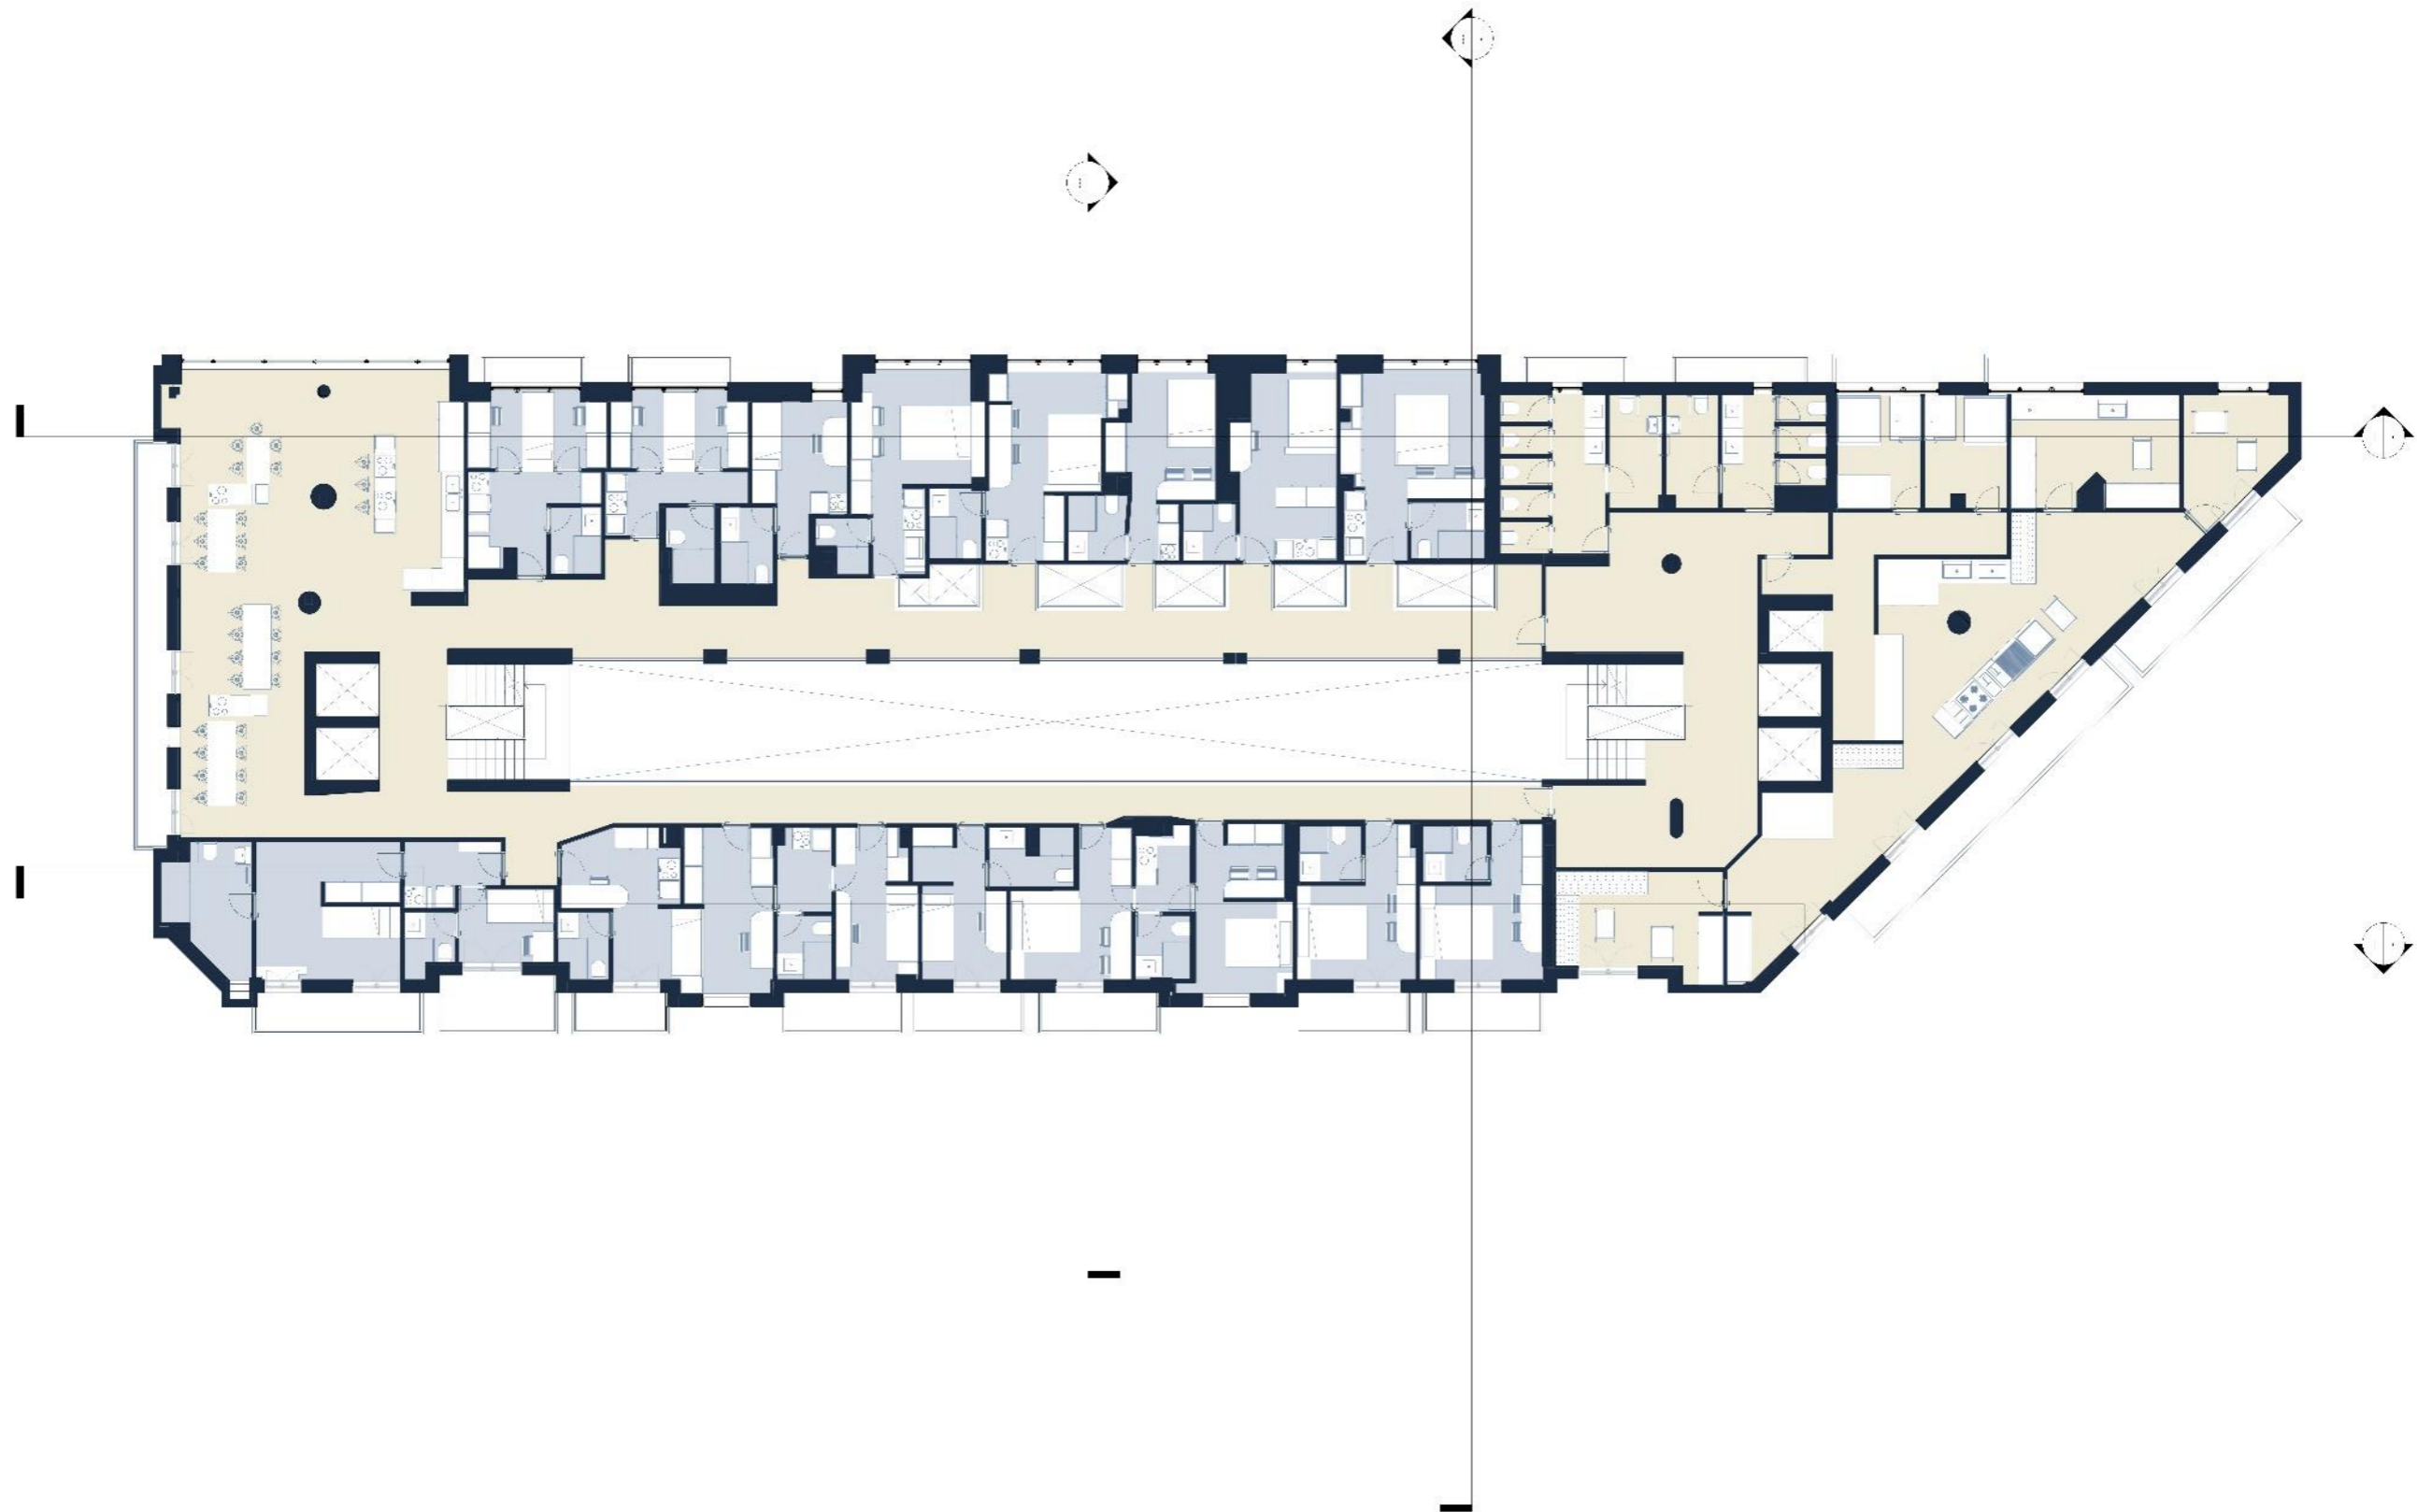Κάτοψη Ε' Ορόφου




-  Κοινόχρηστοι Χώροι Φοιτητικής Εστίας & Κουζίνα
-  Εστιατορίου
-  Υπνοδωμάτια Φοιτητικής Εστίας

Κάτοψη Ρετιρέ

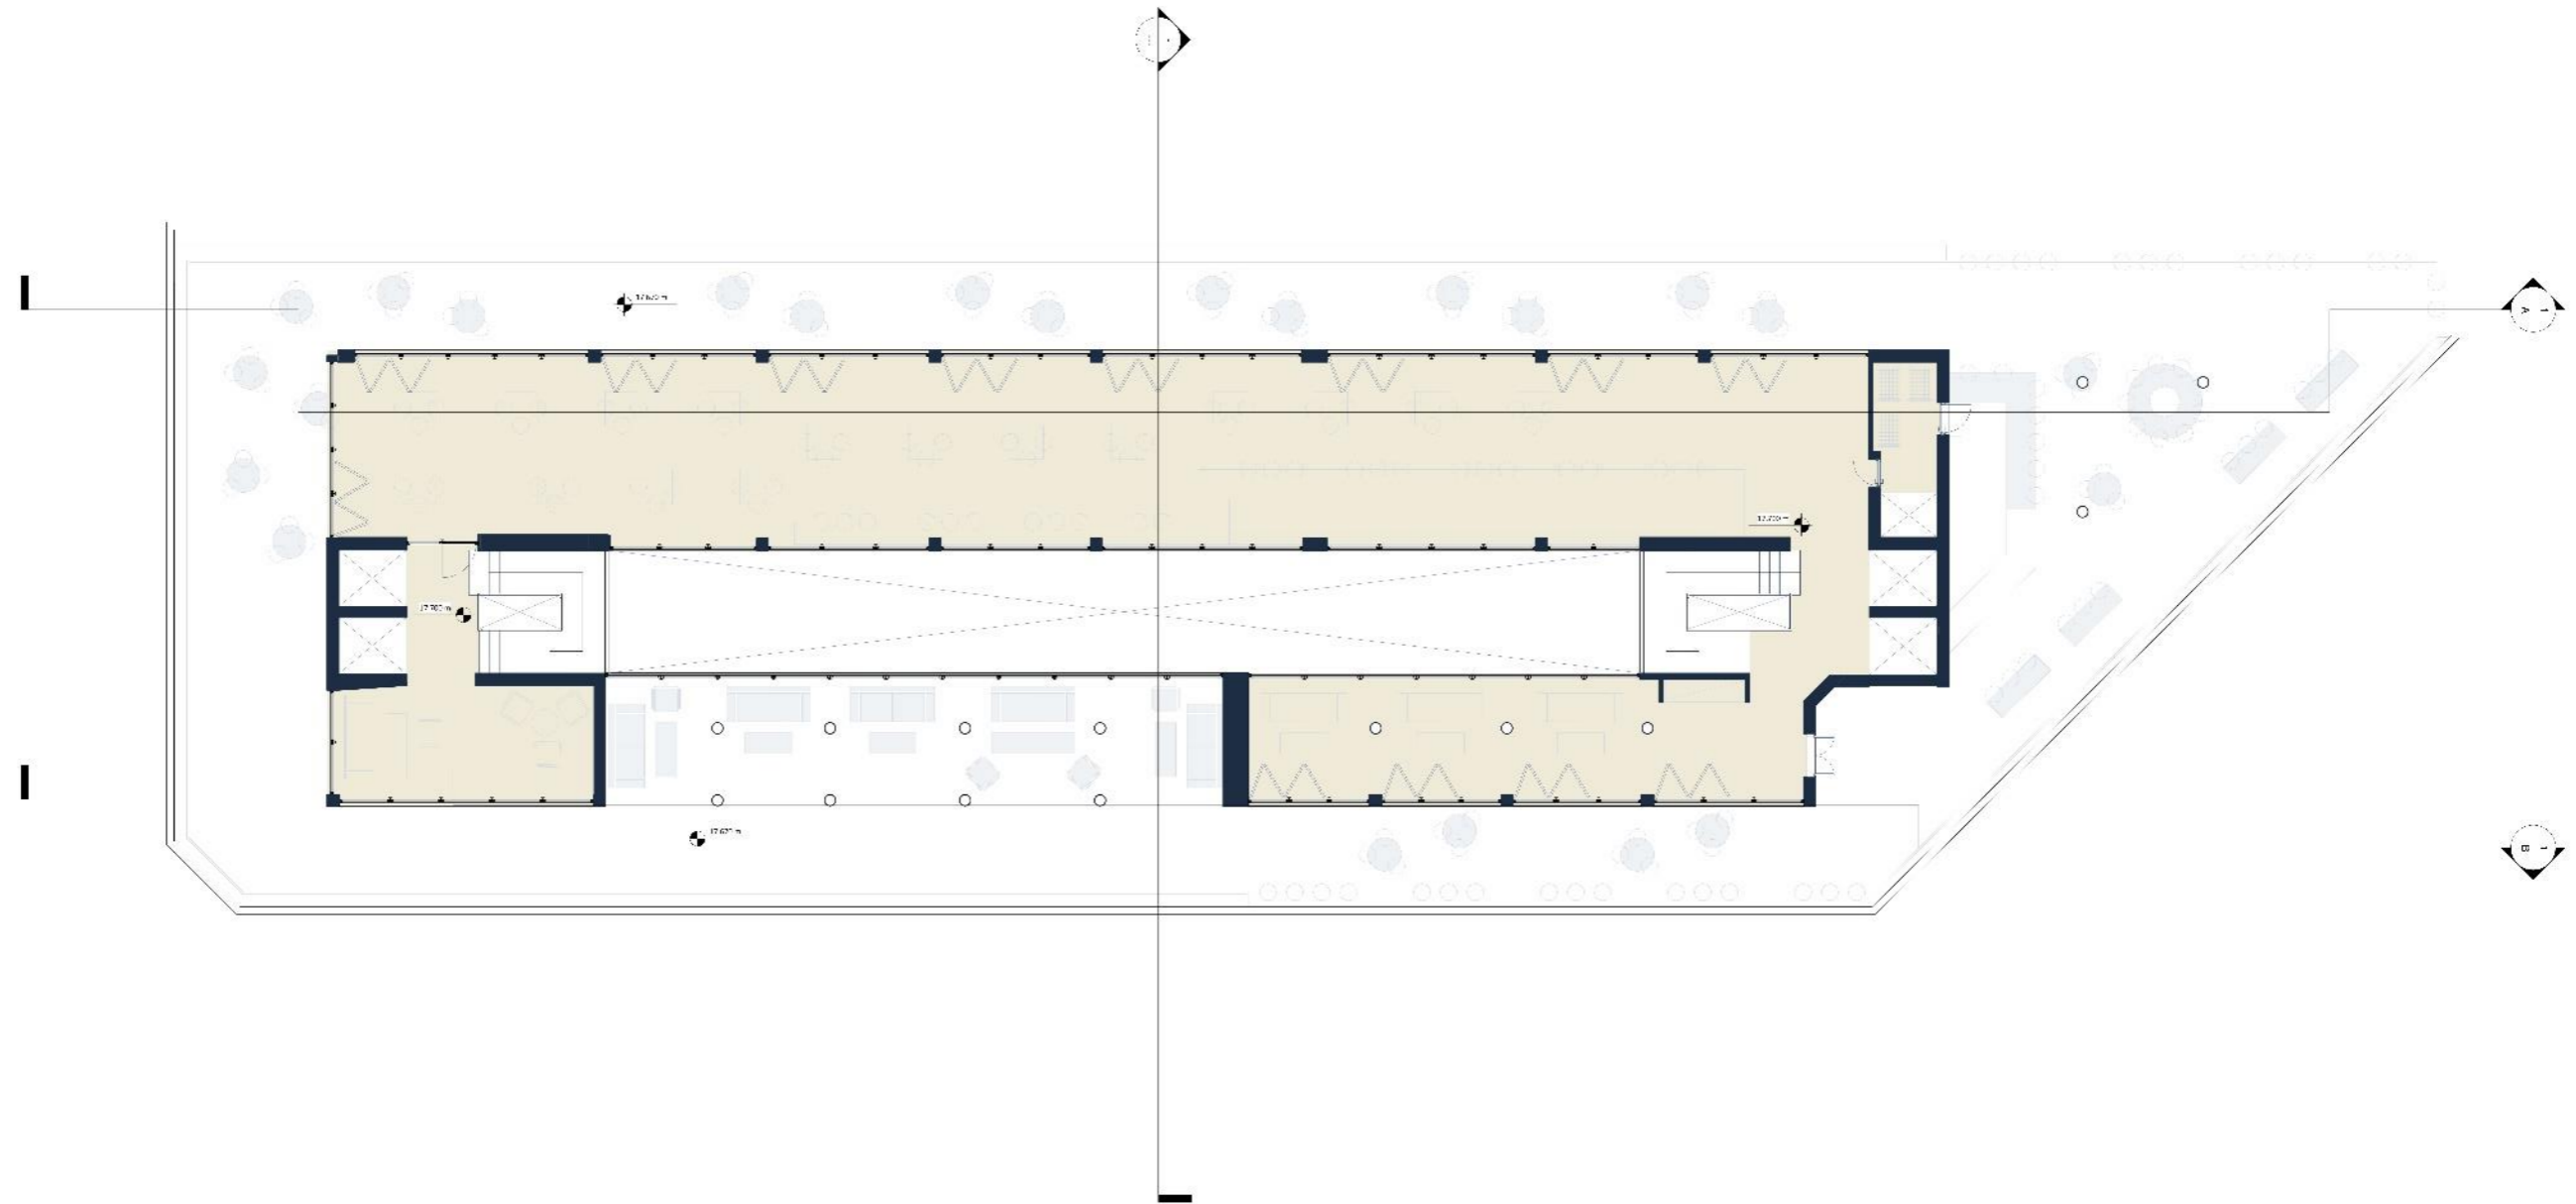


Εστιατόριο για Φοιτητές της
Εστίας


ΕΓΚΑΡΣΙΑ ΤΟΜΗ NC-1

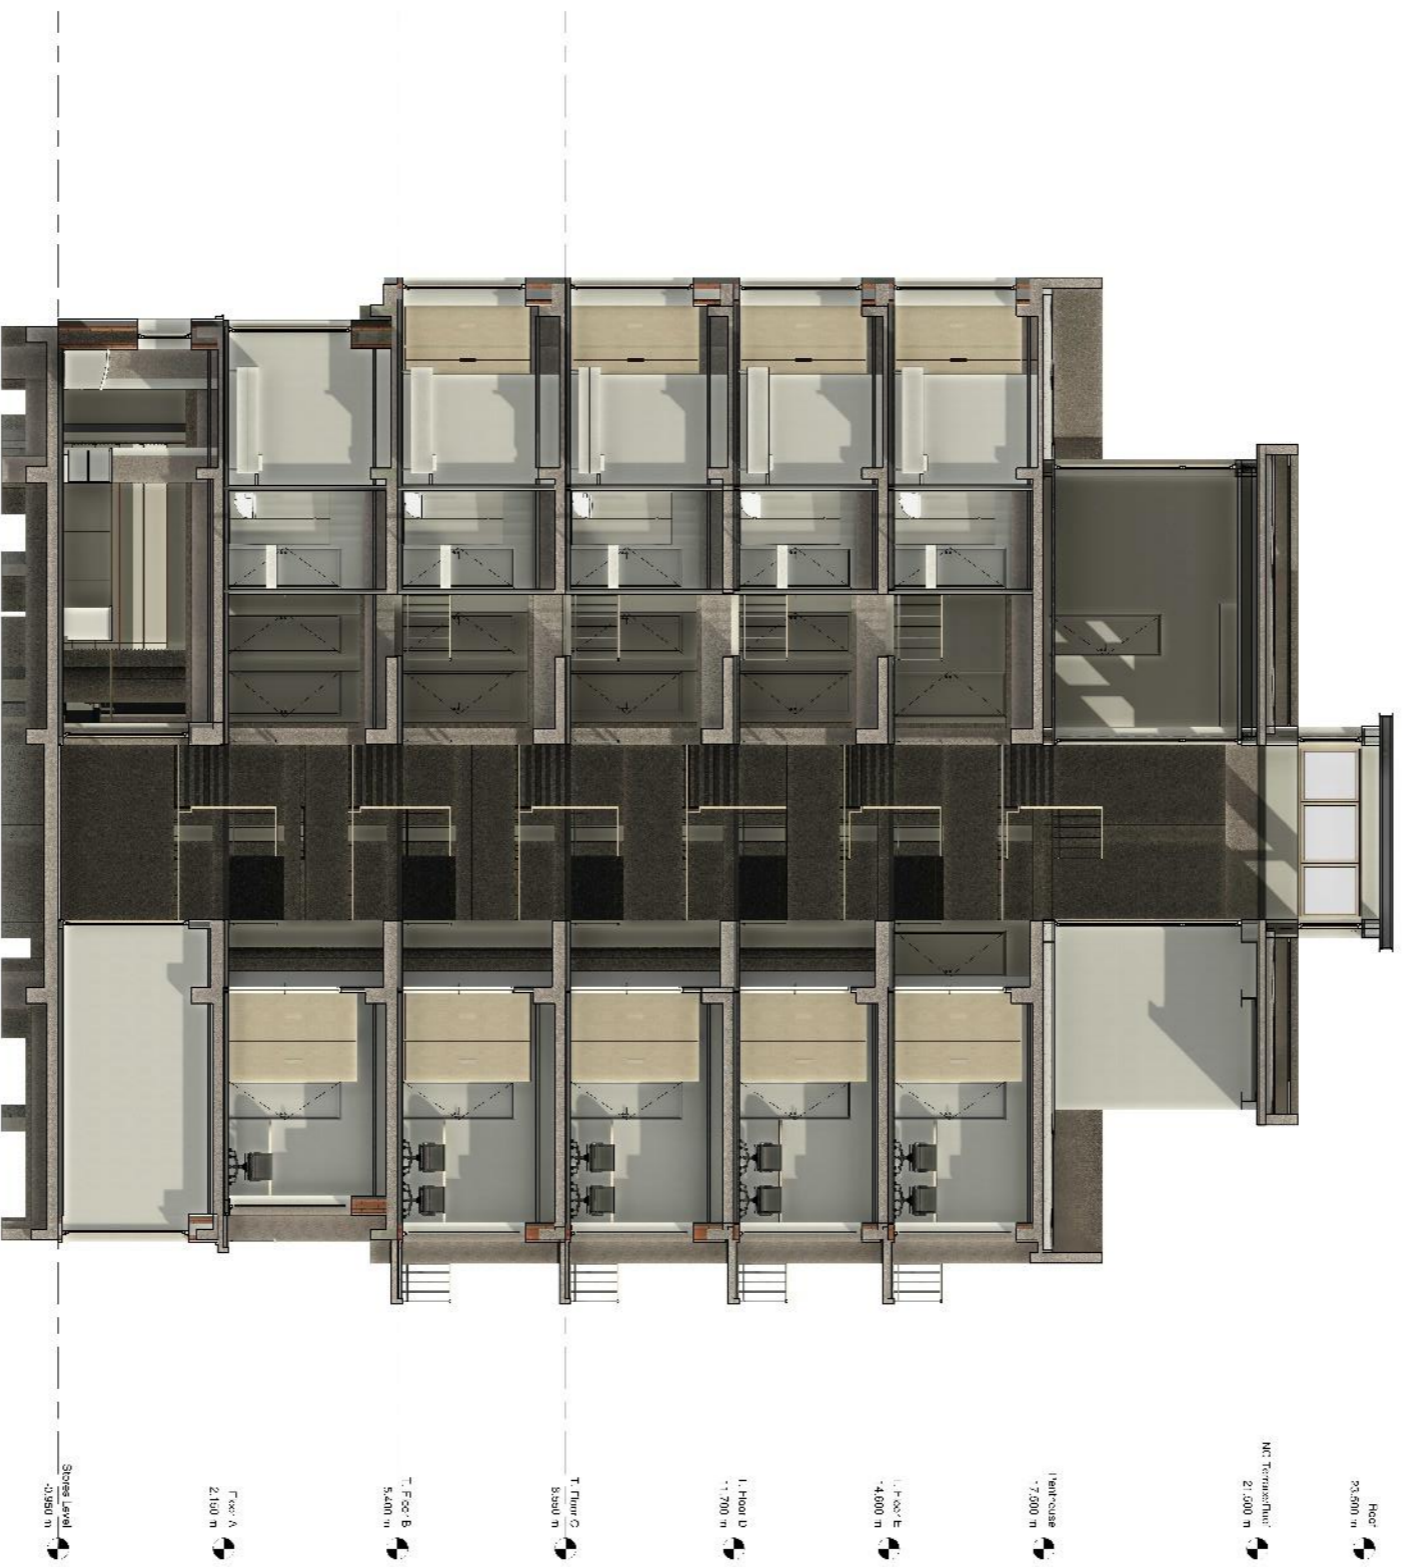


Διαμήκης Τομή NC-2

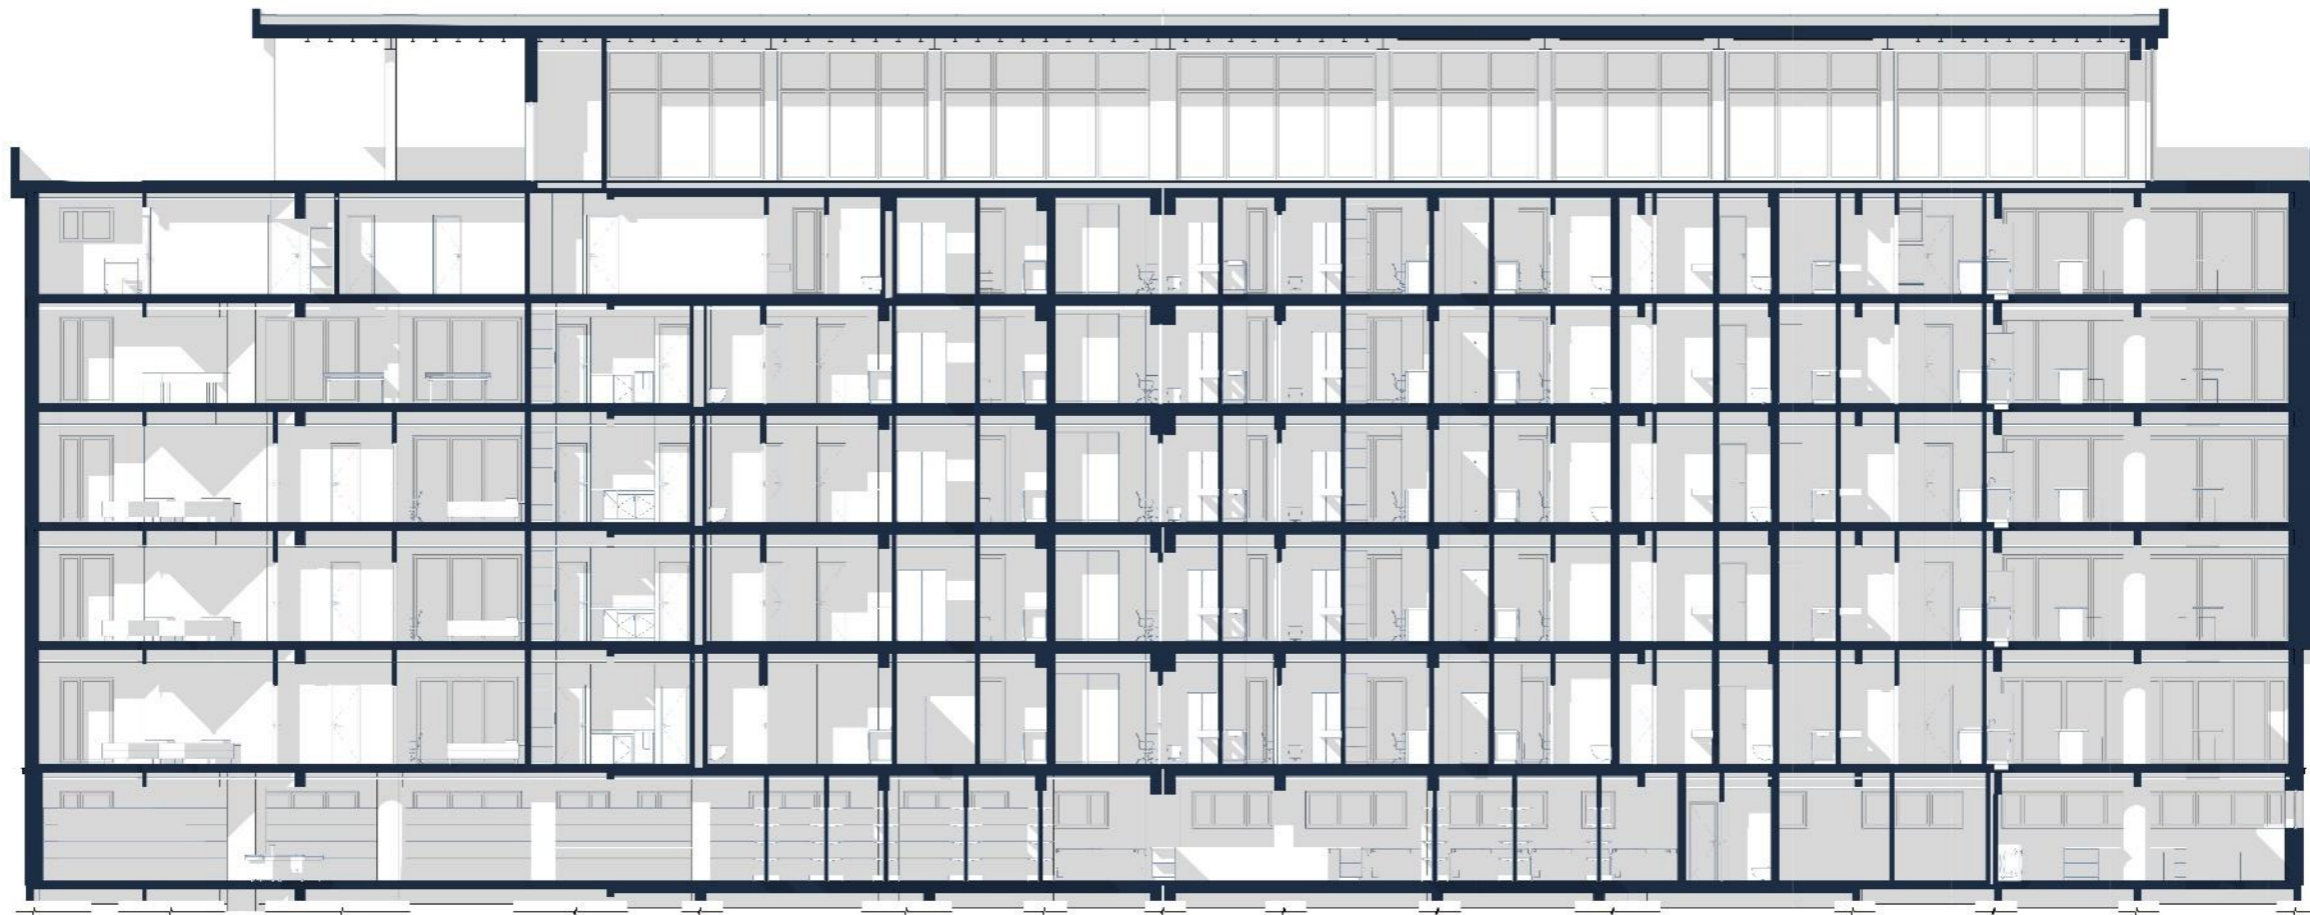

Διαμήκης Τομή NC-3

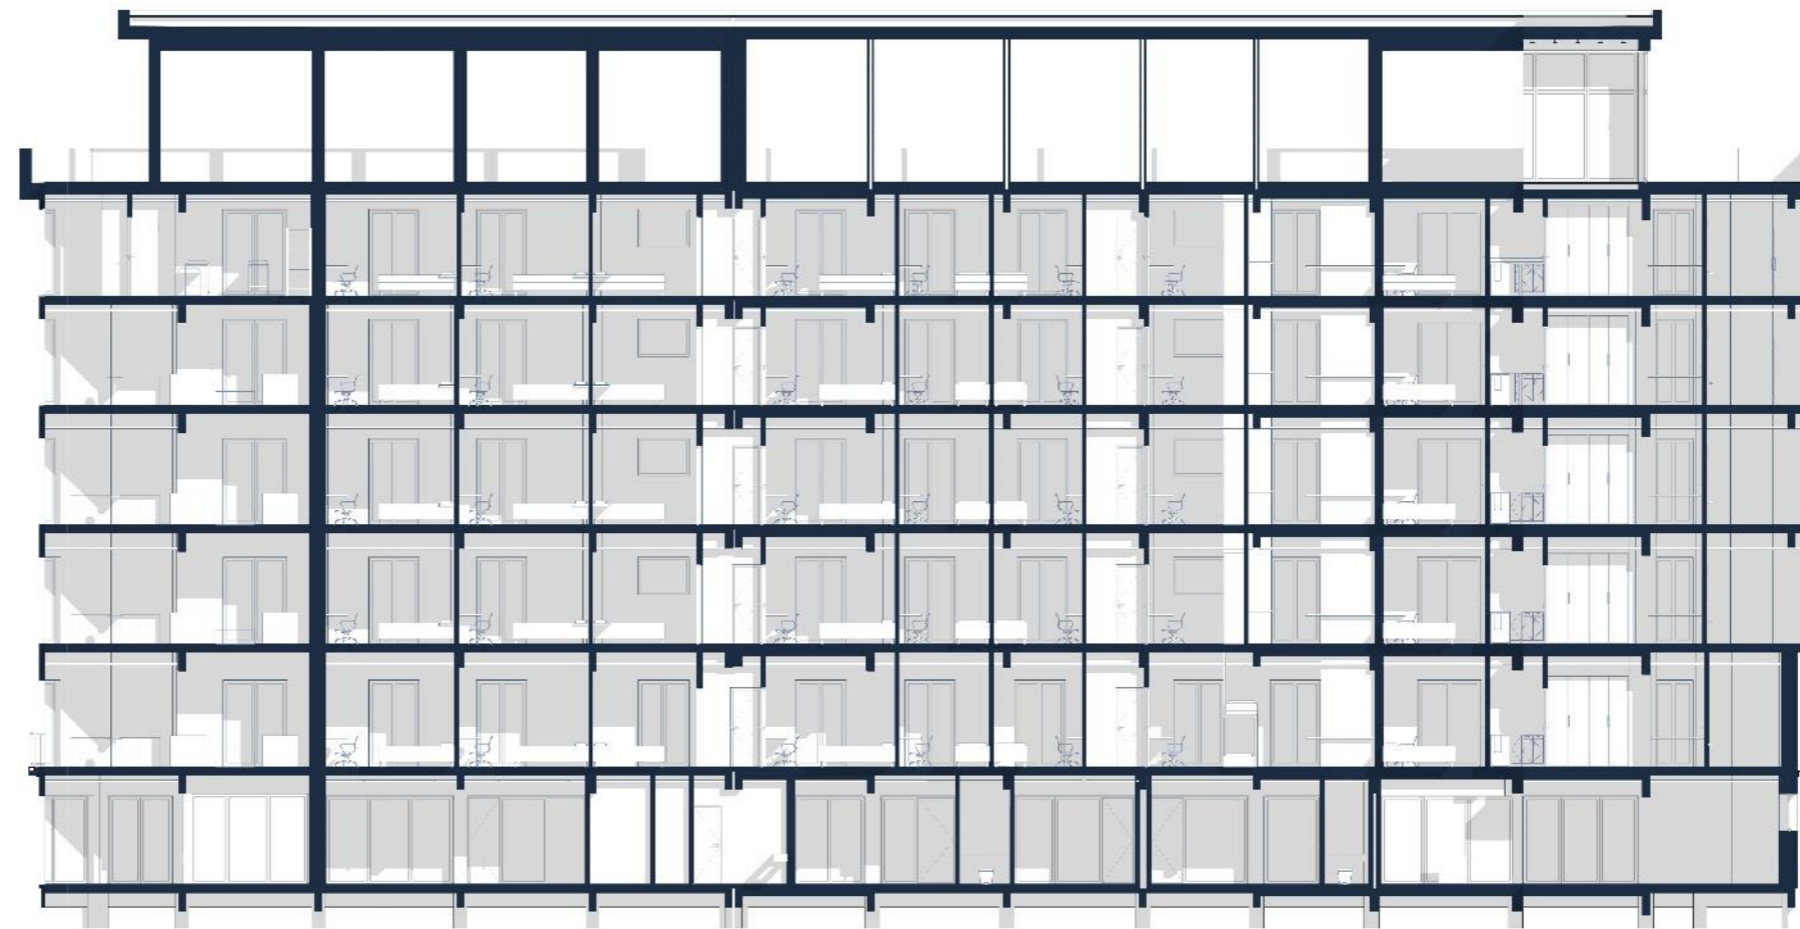


ΜΕΤΑΣΧΗΜΑΤΙΣΜΟΣ ΦΕΡΟΝΤΑ ΟΡΓΑΝΙΣΜΟΥ

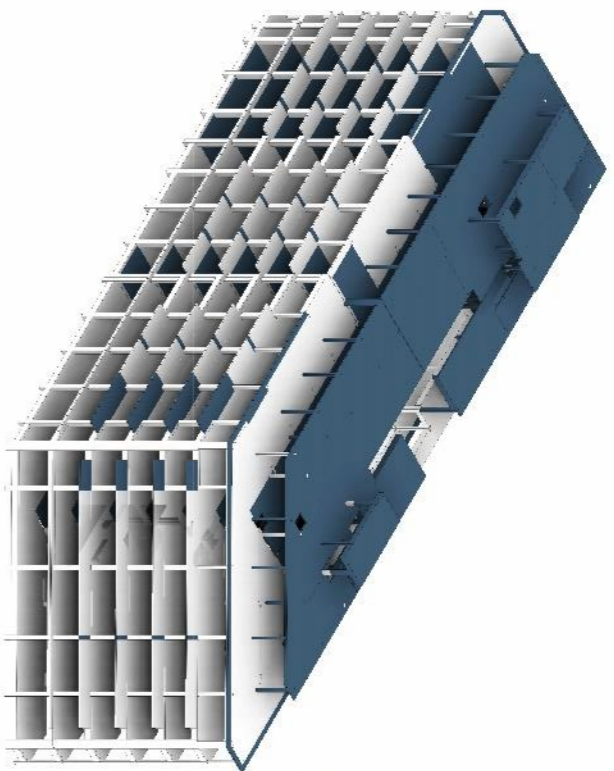


Υφιστάμενος Φέροντας Οργανισμός

.....
Καθαριζόμενο Τμήμα
.....

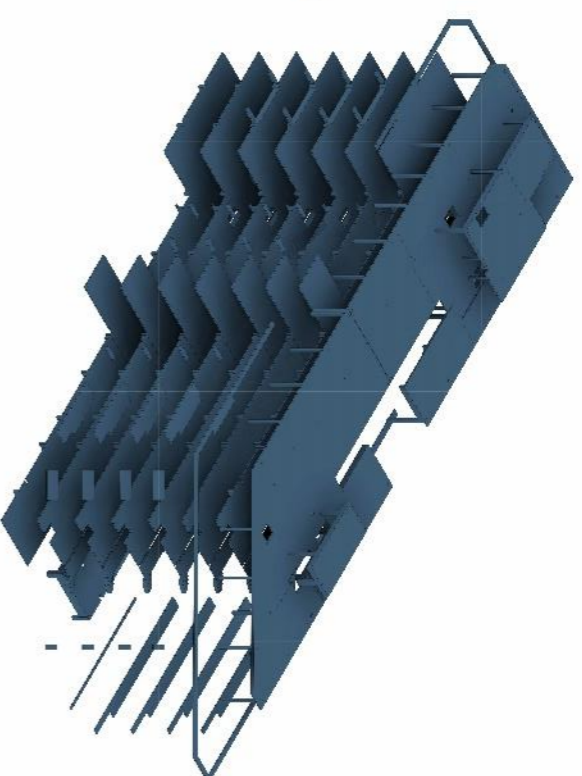


Καθαίρεση

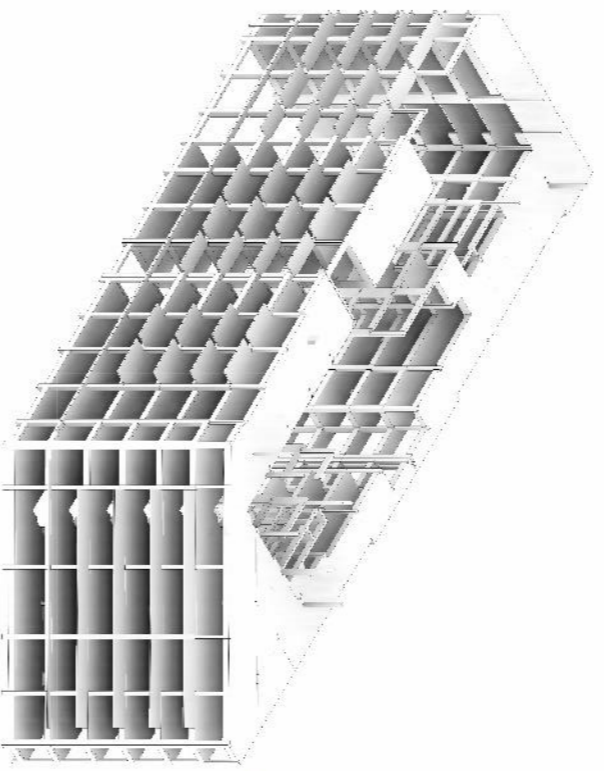


Διατηρούμενο Τμήμα


.....
Προσθήκες
.....

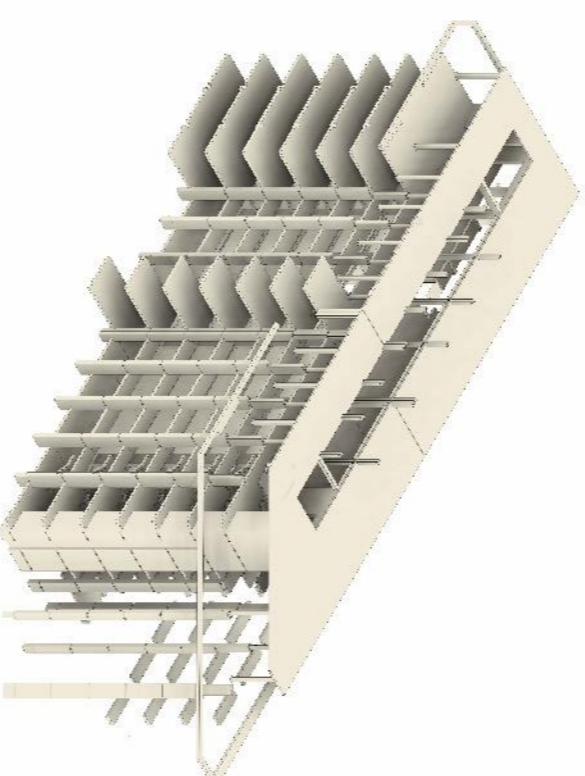

Προστιθέμενο Τμήμα

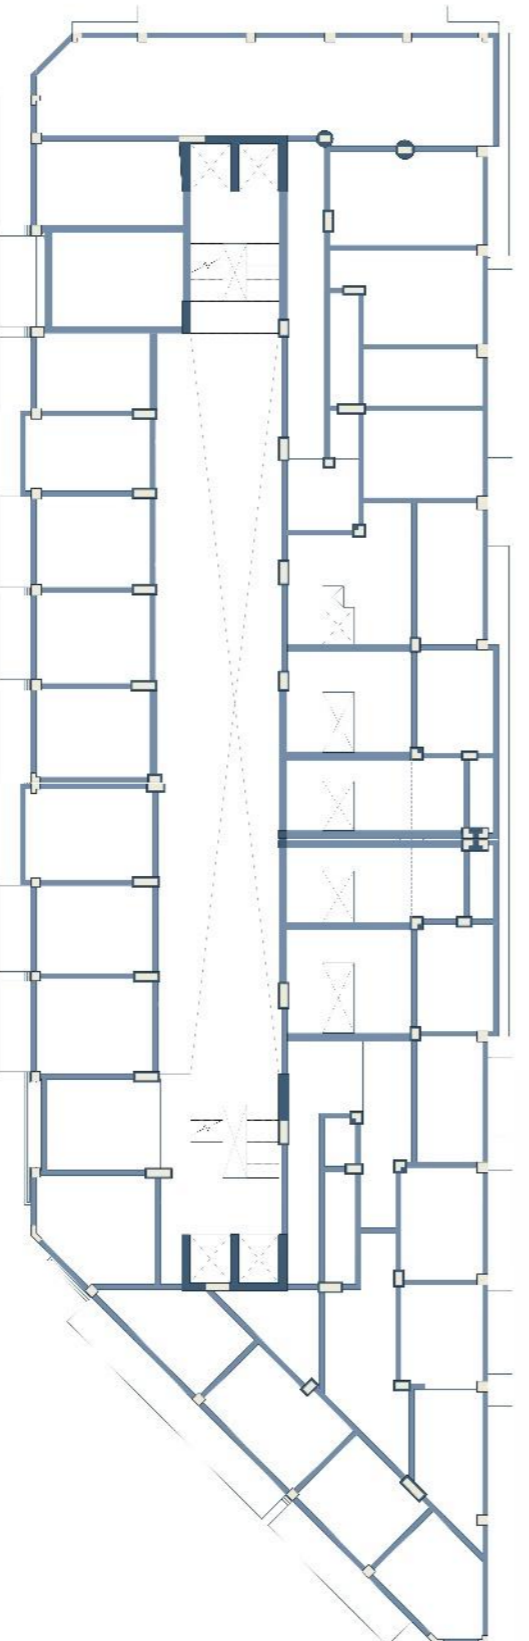

Φέροντας Οργανισμός Νέου Τυπικού Ορόφου

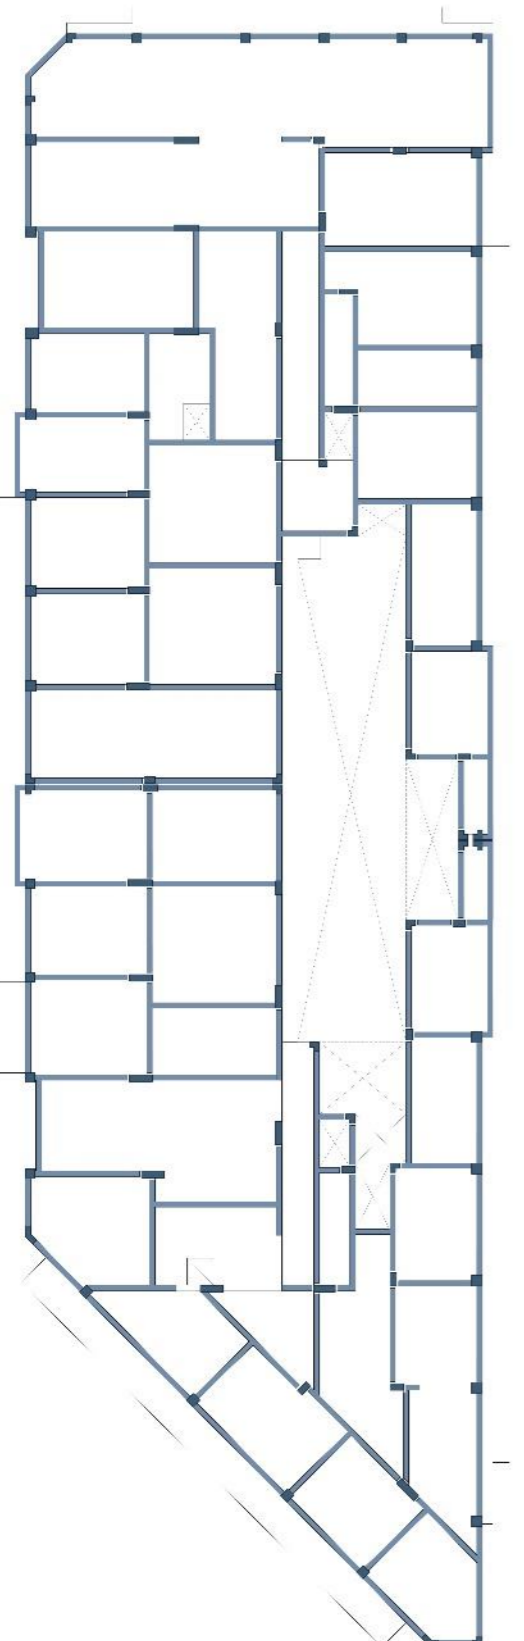

Φέροντας Οργανισμός Υφιστάμενου Τυπικού Ορόφου



ΕΓΚΑΡΣΙΑ ΠΡΟΟΠΤΙΚΗ ΤΟΜΗ

Πρόσοψη Βασιλέως Αλεξάνδρου



Πρόσοψη Θεαγένους



Οπίσθια Όψη Αλκμαιωνίδων



