




Δ1
Δρόμοι Πλάτους 18m

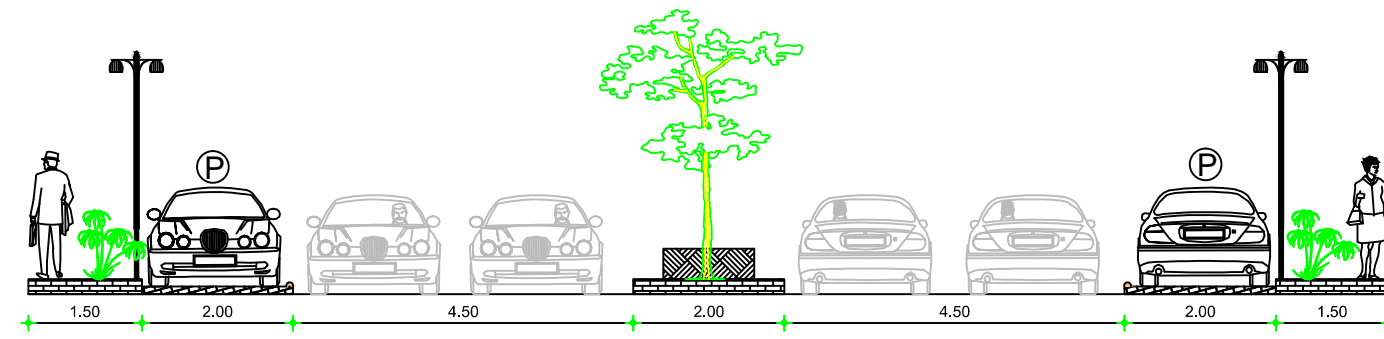


Δ5
Δρόμοι Πλάτους 14m
Αμφίδρομοι

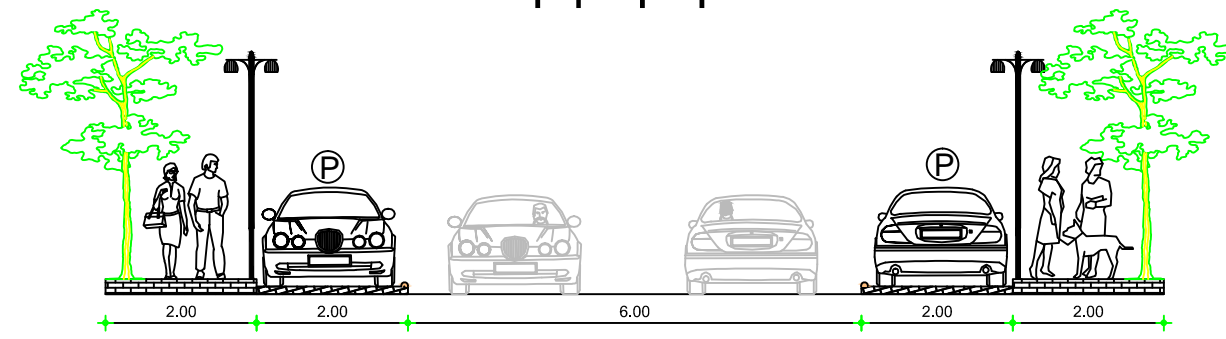


Δ9
Δρόμοι περιμετρικά κυκλικής πλατείας

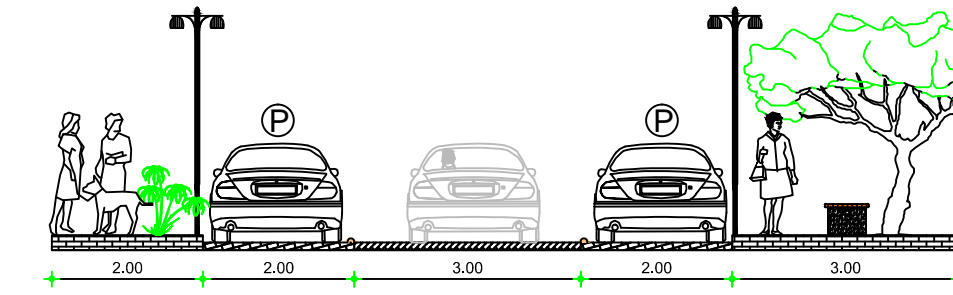


Δ2
Δρόμοι Πλάτους 18m
Κινούμενοι παράλληλα σε ποδηλατόδρομο

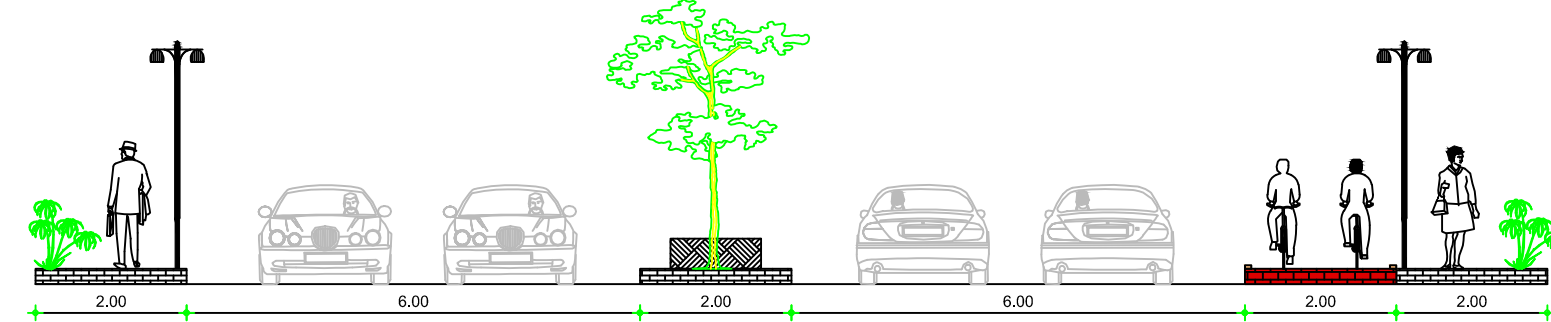


Δ6
Δρόμοι Πλάτους 14m - Αμφίδρομοι
Κινούμενοι παράλληλα σε ποδηλατόδρομο

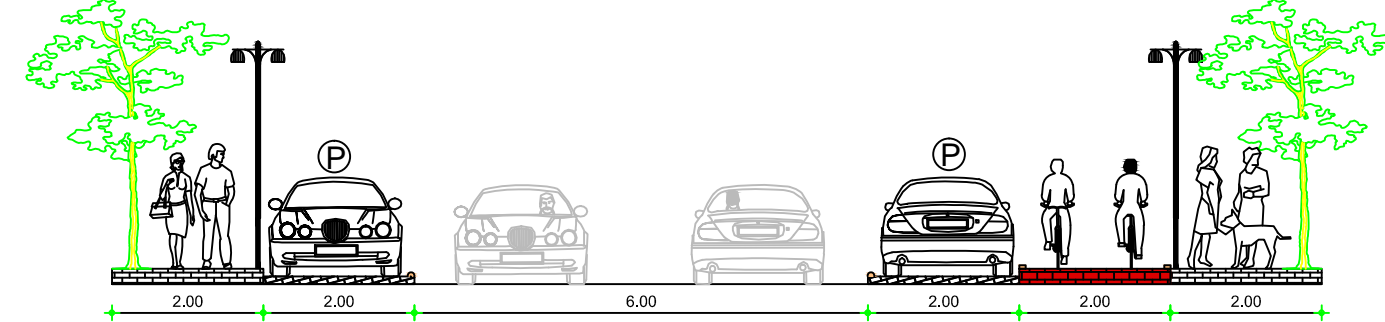


Δ10
Δρόμοι περιμετρικά κυκλικής πλατείας
Κινούμενοι παράλληλα σε ποδηλατόδρομο

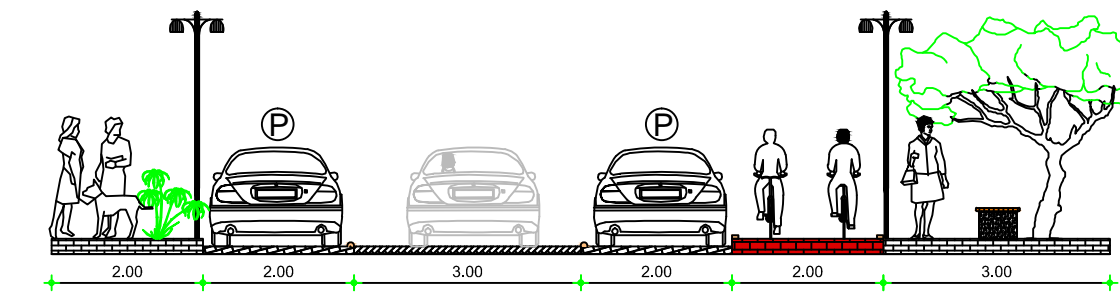


Δ3
Δρόμοι Πλάτους 18m
Κινούμενοι παράλληλα σε ποδηλατόδρομο και κοινόχρηστο πράσινο

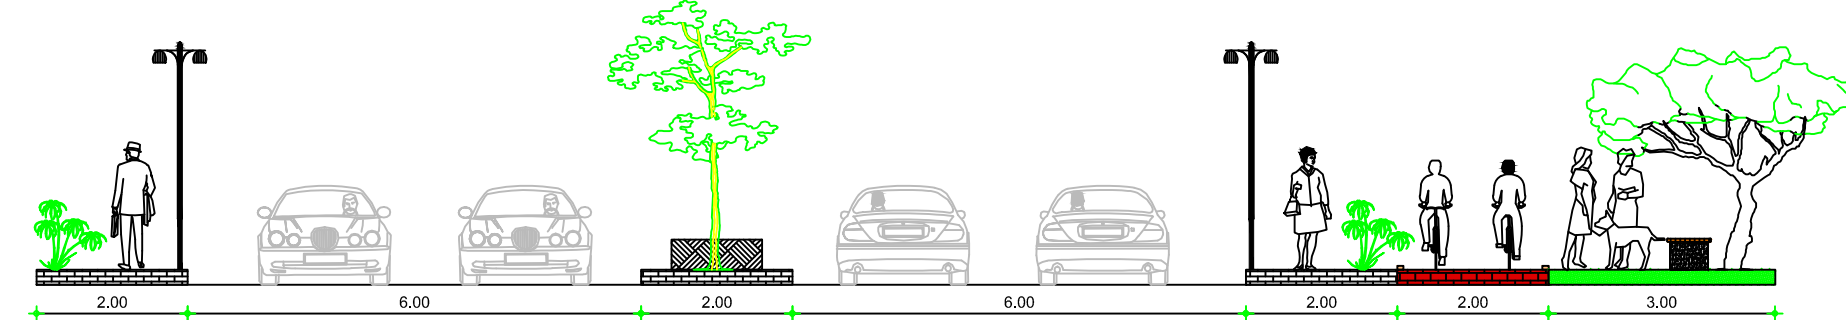


Δ7
Δρόμοι Πλάτους 12m

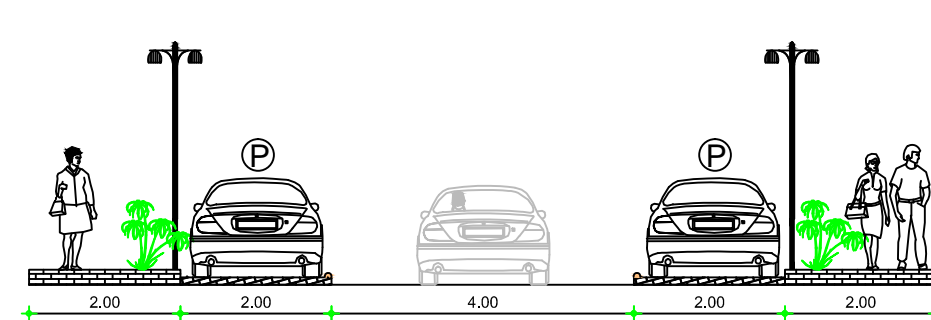


Δ11
Γέφυρα Πλάτους 14m
Αμφίδρομη

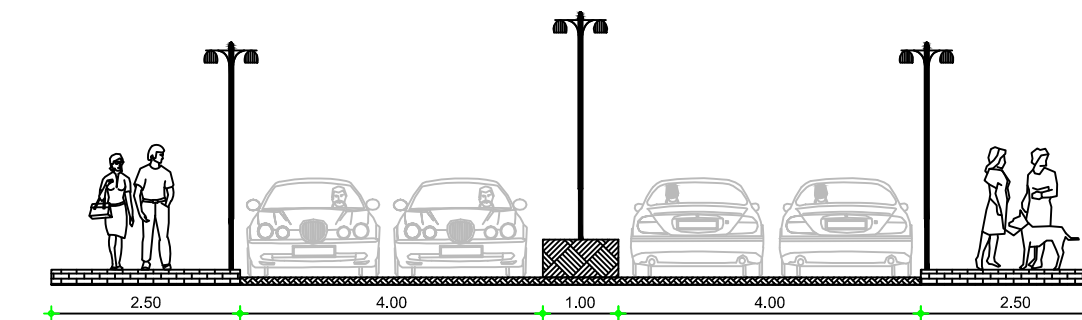



Δ4
Δρόμοι Πλάτους 14m
Μονόδρομοι

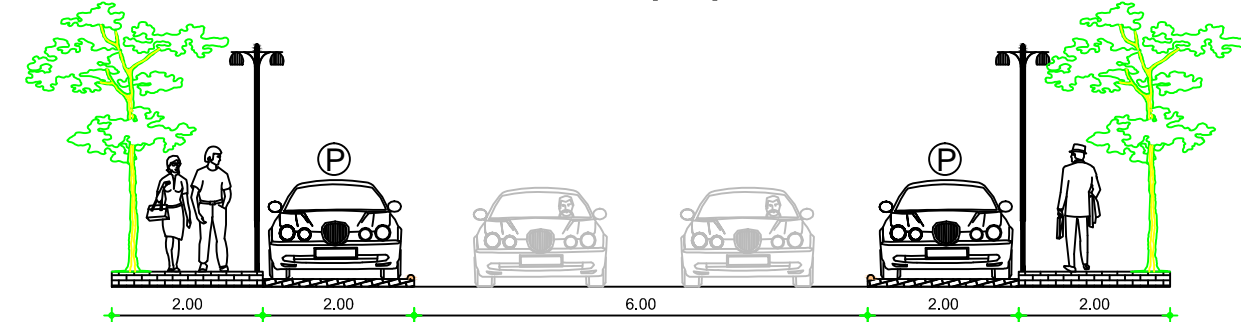

Δ8
Δρόμοι Πλάτους 12m
Κινούμενοι παράλληλα σε ποδηλατόδρομο

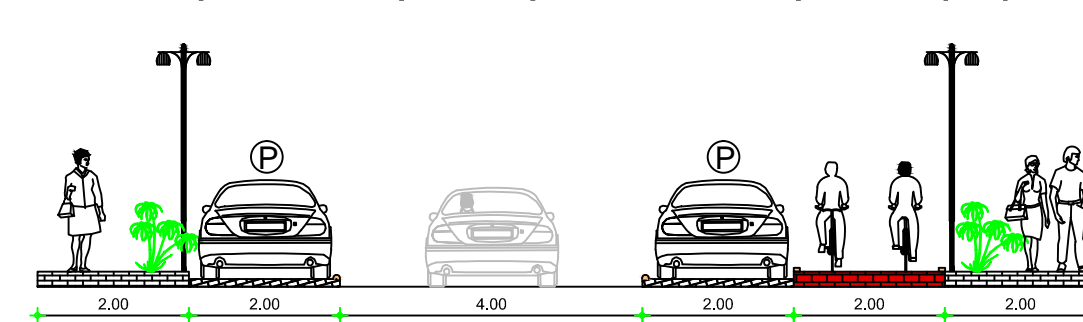

Δ12
Γέφυρα Πλάτους 14m
Αμφίδρομη με ποδηλατόδρομο

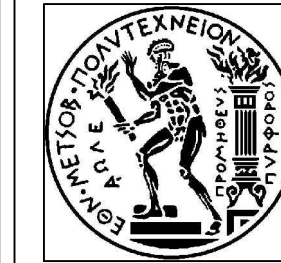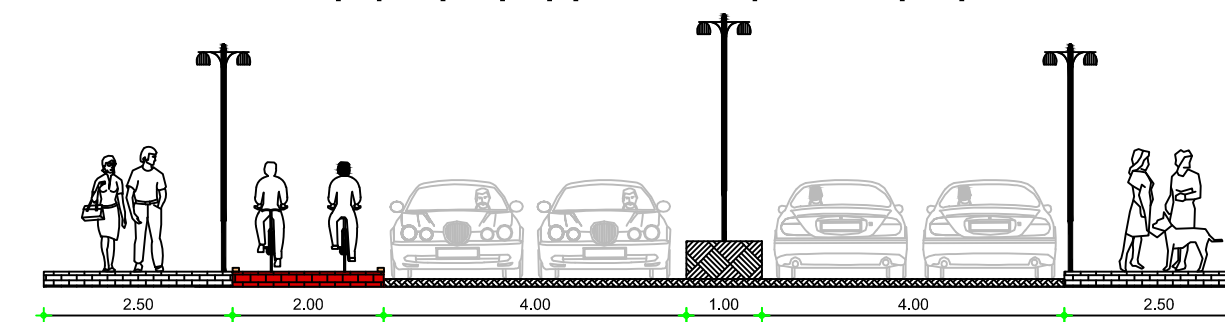

ΕΘΝΙΚΟ ΜΕΤΣΟΒΙΟ ΠΟΛΥΤΕΧΝΕΙΟ
ΤΜΗΜΑ ΑΓΡΟΝΟΜΩΝ ΤΟΠΟΓΡΑΦΩΝ ΜΗΧΑΝΙΚΩΝ
ΤΟΜΕΑΣ ΓΕΩΓΡΑΦΙΑΣ ΚΑΙ ΠΕΡΙΦΕΡΕΙΑΚΟΥ ΣΧΕΔΙΑΣΜΟΥ

ΘΕΜΑ ΣΧΕΔΙΟΥ:

ΔΙΑΤΟΜΕΣ ΔΡΟΜΩΝ

ΔΙΠΛΩΜΑΤΙΚΗ ΕΡΓΑΣΙΑ:

"ΠΡΟΤΥΠΟΣ ΠΟΛΕΟΔΟΜΙΚΟΣ ΣΧΕΔΙΑΣΜΟΣ ΠΕΡΙΟΧΗΣ
ΑΕΡΟΔΡΟΜΙΟΥ ΔΗΜΟΥ ΕΛΕΥΣΙΝΑΣ"

Νομός : ΑΤΤΙΚΗΣ

Δήμος : ΕΛΕΥΣΙΝΑΣ

Θέση : "ΑΕΡΟΔΡΟΜΙΟ"

ΚΛΙΜΑΚΑ: 1 : 100

ΗΜΕΡΟΜΗΝΙΑ:
Οκτώβριος 2012

ΑΡ. ΣΧΕΔΙΟΥ:
Δ1

ΕΠΙΒΛΕΠΩΝ ΚΑΘΗΓΗΤΗΣ:

ΑΓΓΕΛΟΣ ΣΙΟΛΑΣ
ΚΑΘΗΓΗΤΗΣ Ε.Μ.Π.

ΦΟΙΤΗΤΗΣ :

ΒΑΣΙΛΕΙΟΣ ΖΑΦΕΙΡΗΣ
Α.Μ. 06105027