


ΑΝΑΠΛΑΣΗ ΤΟΥ ΕΛΛΗΝΙΚΟΥ ΤΕΤΡΑΓΩΝΟΥ ΤΗΣ ΑΛΕΞΑΝΔΡΕΙΑΣ

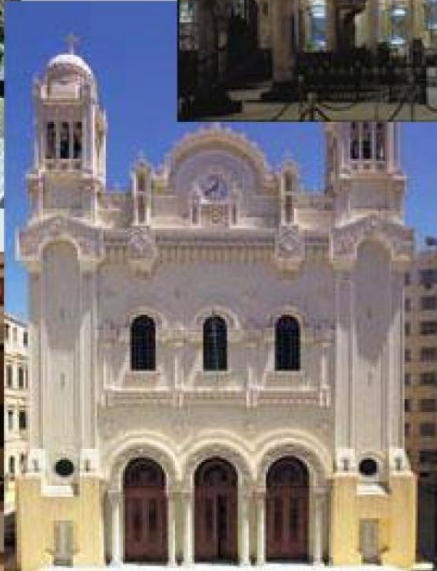



ΥΠΟΜΝΗΜΑ

Yellow	ΚΑΤΟΙΚΙΑ
Red	ΕΜΠΟΡΙΟ
Brown	ΓΡΑΦΕΙΑ - ΥΠΗΡΕΣΙΕΣ
Blue	ΕΚΠΑΙΔΕΥΣΗ
Purple	ΑΝΑΨΥΧΗ
Pink	ΠΟΛΙΤΙΣΜΟΣ
Dark Brown	ΚΕΝΑ ΚΤΙΡΙΑ
Green	ΕΛΕΥΘΕΡΟΙ ΧΩΡΟΙ
Grey Hatched	ΠΕΖΟΔΡΟΜΟΙ
Light Brown	ΘΡΗΣΚΕΥΤΙΚΟΣ ΧΩΡΟΣ
Blue	ΝΕΡΟ
Light Green	ΑΘΛΗΤΙΣΜΟΣ

ΚΛΙΜΑΚΑ: 1:2000





ΥΠΟΜΝΗΜΑ

■	ΚΑΤΟΙΚΙΑ
■	ΕΜΠΟΡΙΟ
■	ΓΡΑΦΕΙΑ - ΥΠΗΡΕΣΙΕΣ
■	ΕΚΠΑΙΔΕΥΣΗ
■	ΑΝΑΨΥΧΗ
■	ΠΟΛΙΤΙΣΜΟΣ
■	ΚΕΝΑ ΚΤΙΡΙΑ
■	ΕΛΕΥΘΕΡΟΙ ΧΩΡΟΙ
■	ΠΕΖΟΔΡΟΜΟΙ
■	ΘΡΗΣΚΕΥΤΙΚΟΣ ΧΩΡΟΣ
■	ΝΕΡΟ
■	ΑΘΛΗΤΙΣΜΟΣ

ΚΛΙΜΑΚΑ: 1:2000





ΚΛΙΜΑΚΑ: 1:2000

ΕΝΤΑΣΗ ΔΡΟΜΩΝ

- ΒΑΣΙΚΗ ΟΔΙΚΗ ΚΥΚΛΟΦΟΡΙΑ
- ΔΕΥΤΕΡΕΥΟΝΤΕΣ ΔΡΟΜΟΙ
- ΔΡΟΜΟΙ ΧΑΜΗΛΗΣ ΚΥΚΛΟΦΟΡΙΑΣ




ΕΝΤΟΝΗ ΚΥΚΛΟΦΟΡΙΑ ΣΤΗΝ ΛΕΩΦΟΡΟ ΑΛΙ ΜΟΥΣΤΑΦΑ ΜΟΣΗΡΦΑΗ




ΤΟ ΤΡΑΜ ΤΗΣ ΑΛΕΞΑΝΔΡΕΙΑΣ ΣΤΗ ΛΕΩΦΟΡΟ ΜΕΓΑΛΟΥ ΑΛΕΞΑΝΔΡΟΥ




ΠΑΡΑΛΙΑΚΗ ΛΕΩΦΟΡΟΣ 26ης ΙΟΥΛΙΟΥ

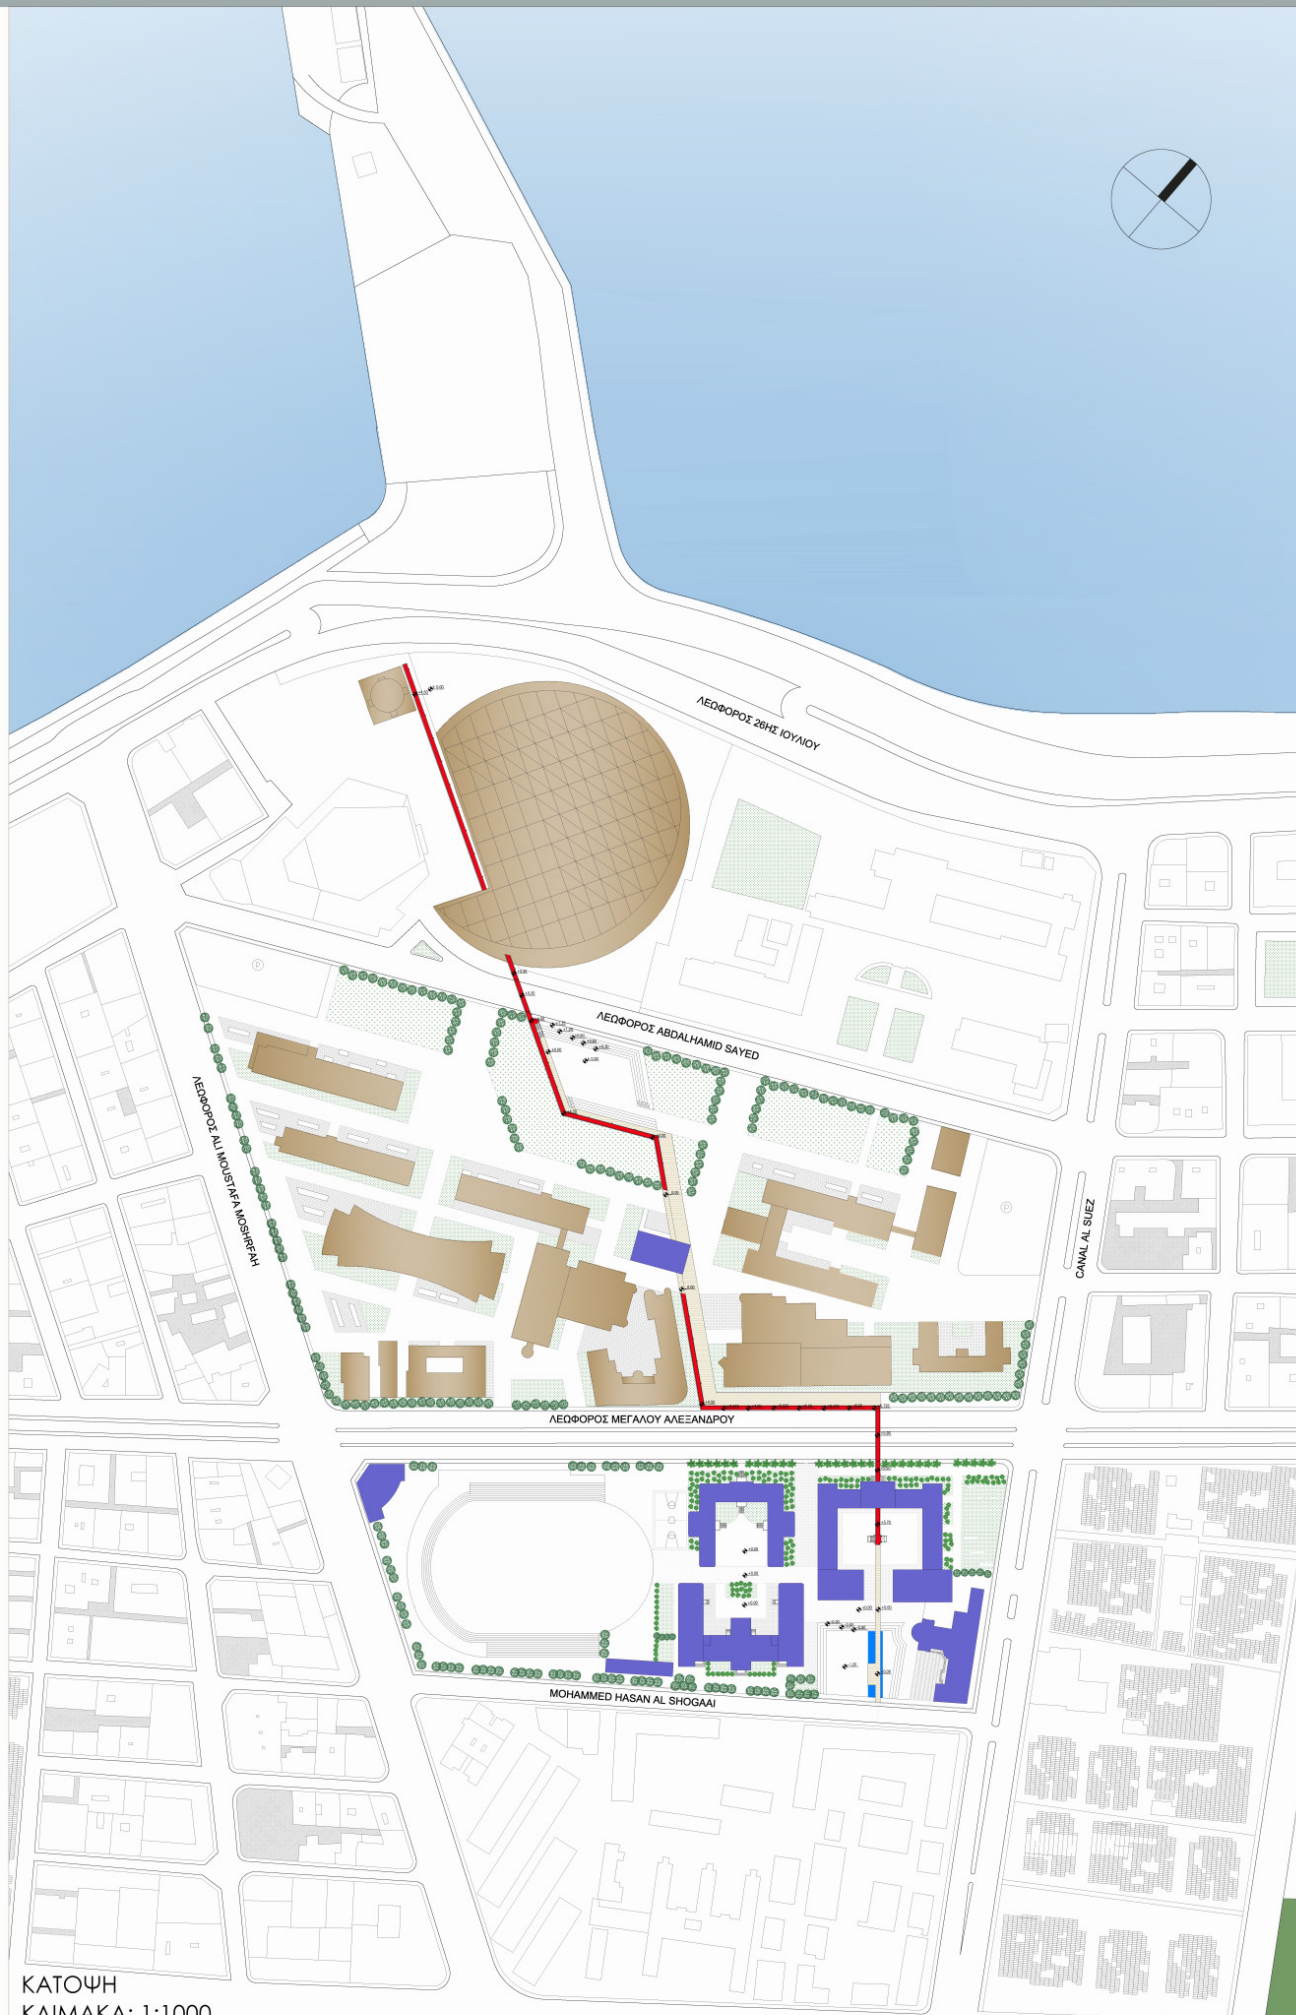


ΚΑΤΟΨΗ
ΚΛΙΜΑΚΑ: 1:1000

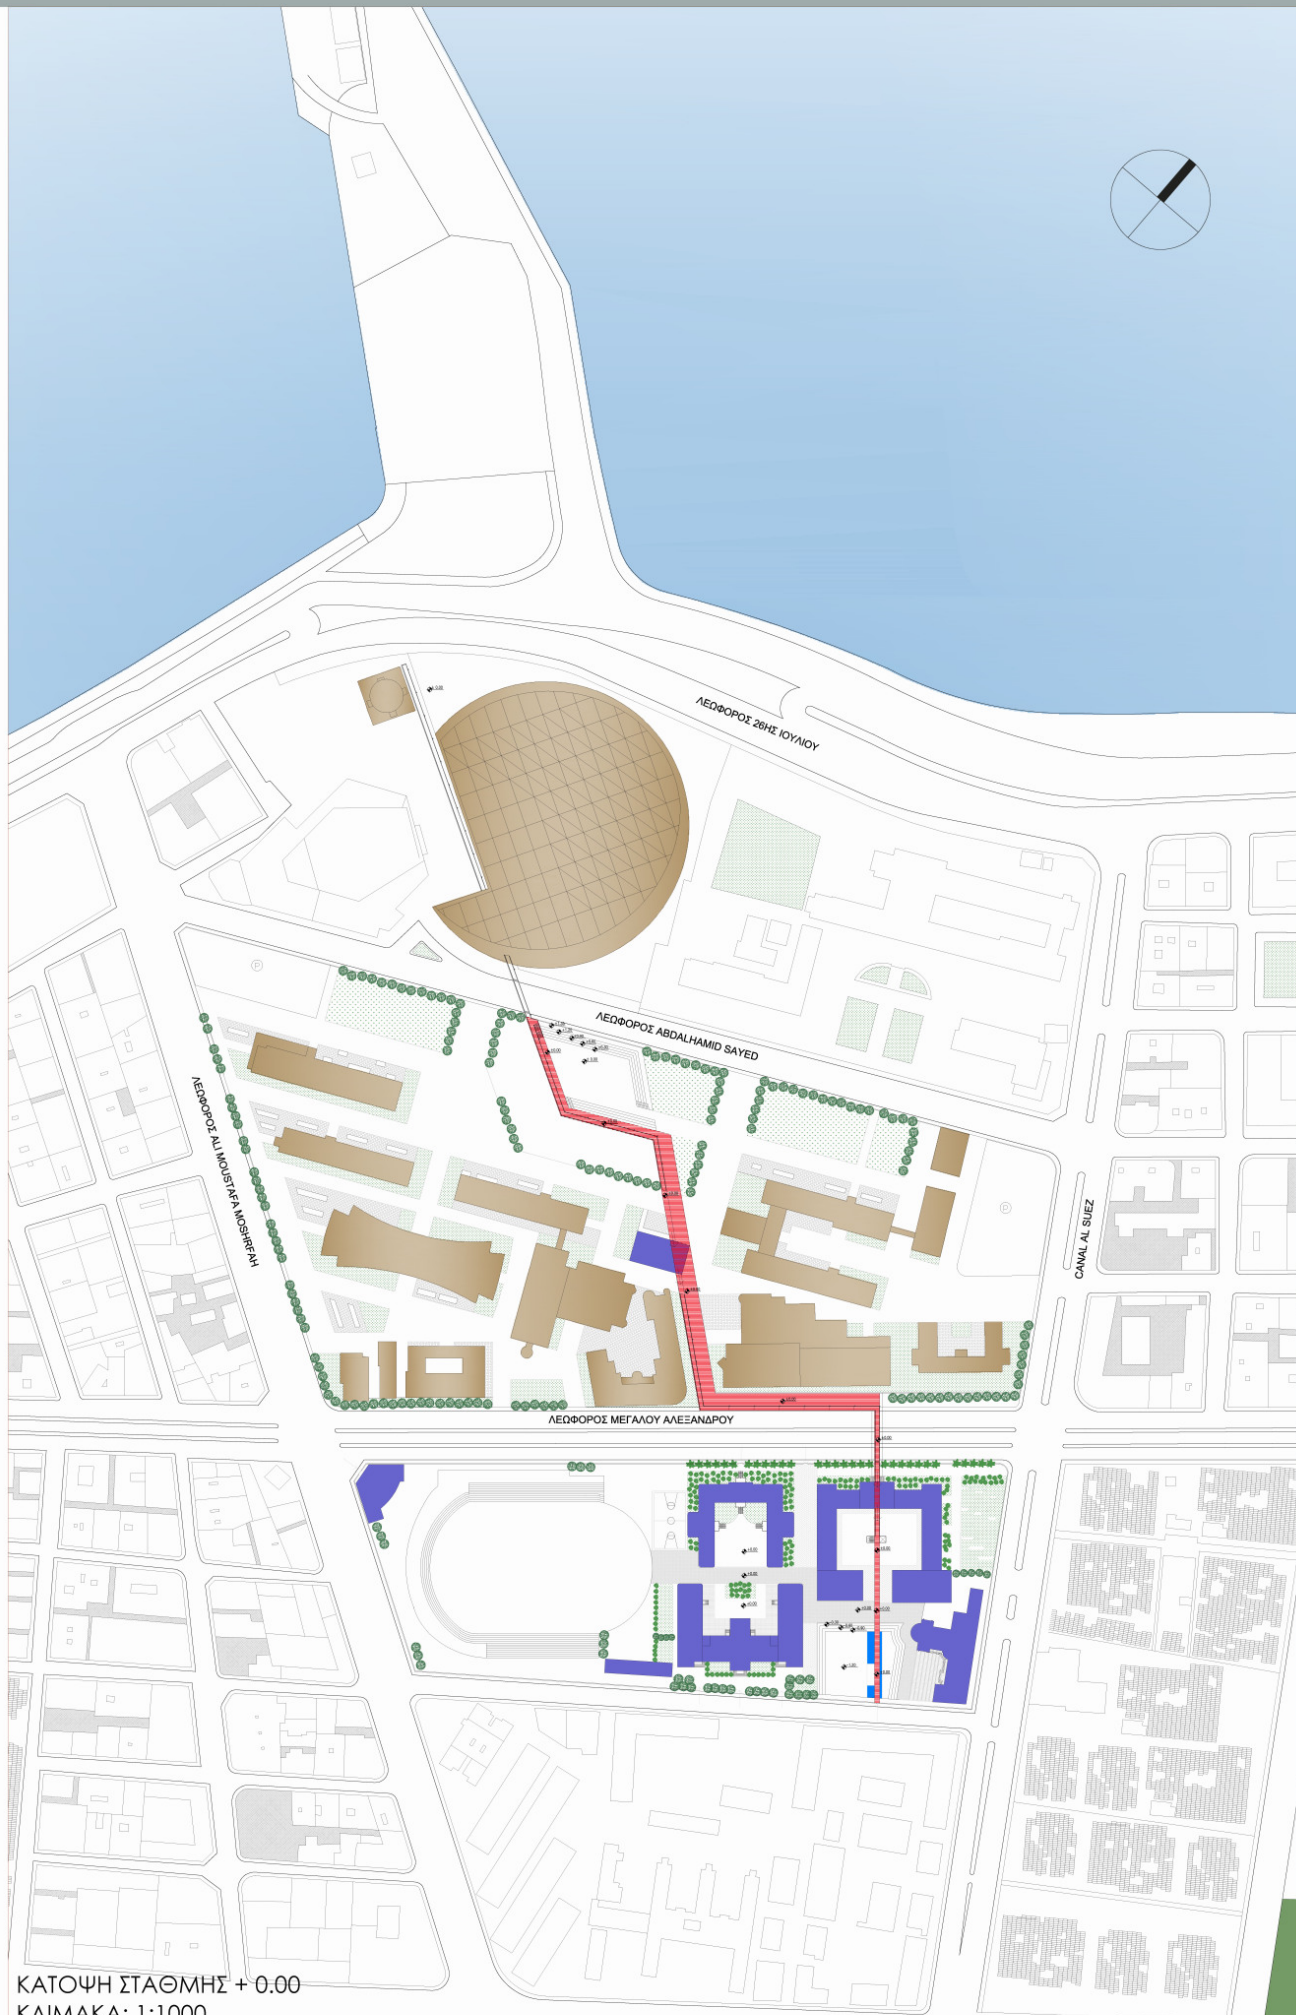


ΚΑΤΟΨΗ ΣΤΑΘΜΗΣ + 0.00
ΚΛΙΜΑΚΑ: 1:1000

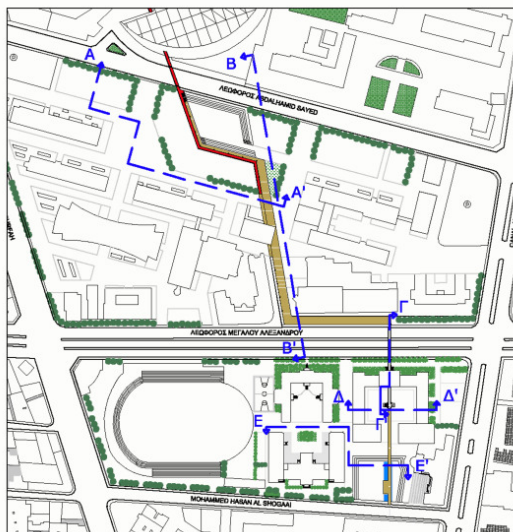


ΚΑΤΟΨΗ ΣΗΜΕΙΩΝ ΤΟΜΗΣ

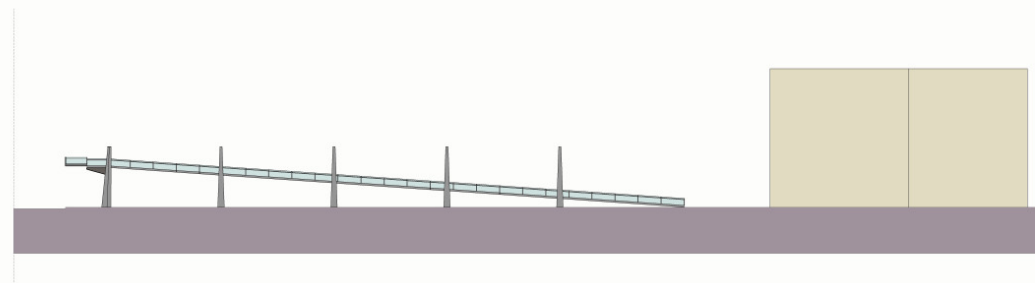

ΟΨΗ Β-Β'




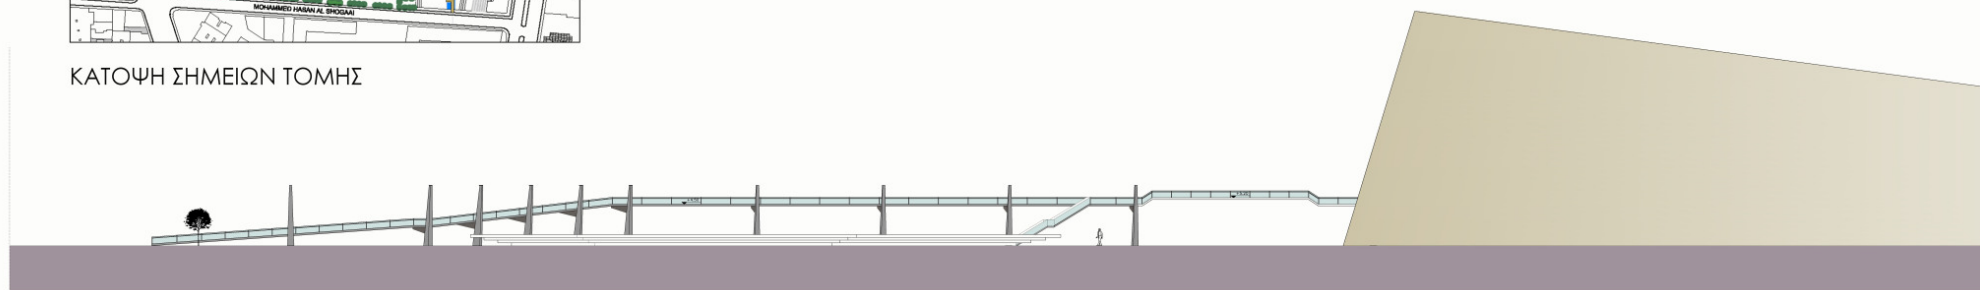


ΟΨΗ Β-Β'

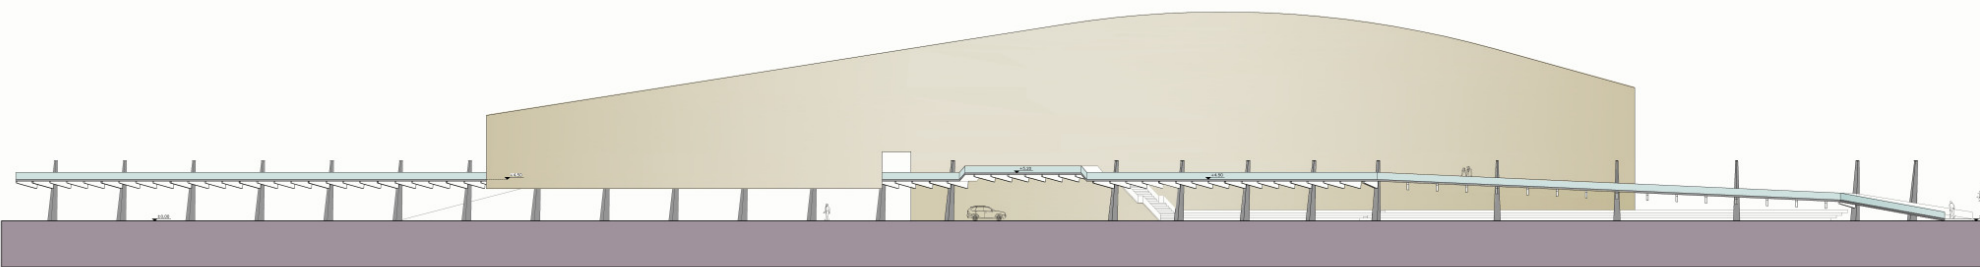


ΟΨΗ Α-Α'


ΚΛΙΜΑΚΑ: 1:200

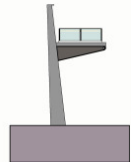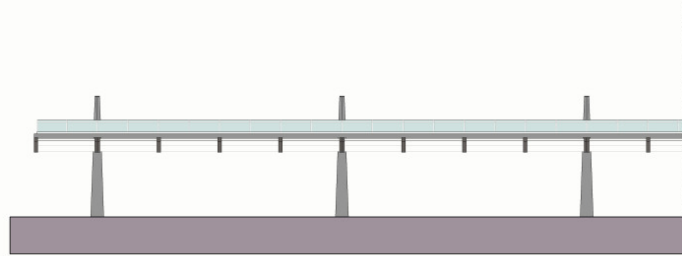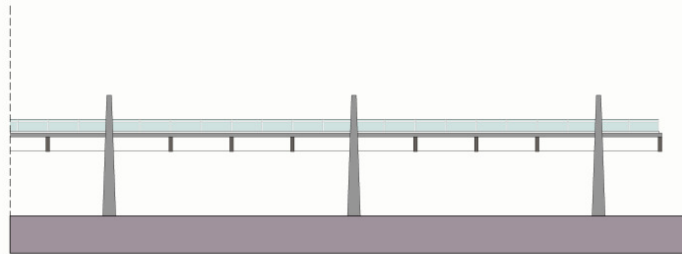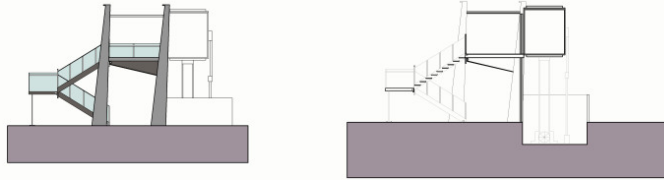


ΛΕΠΤΟΜΕΡΕΙΕΣ ΓΕΦΥΡΑΣ ΚΑΙ ΚΛΙΜΑΚΟΣΤΑΣΙΟΥ
ΚΛΙΜΑΚΑ: 1:100

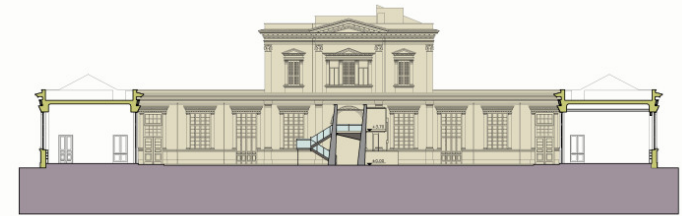

ΟΨΟΤΟΜΗ Δ-Δ'

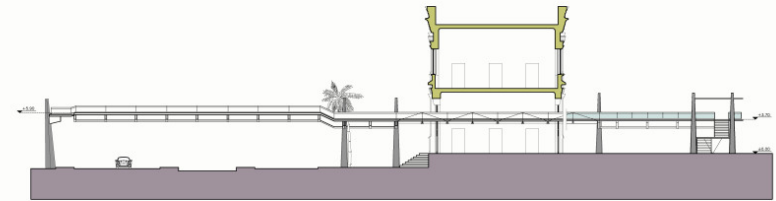

ΟΨΟΤΟΜΗ Γ-Γ'

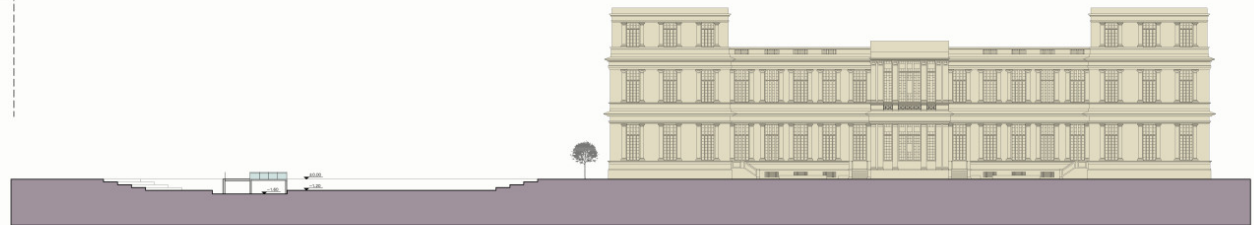

ΟΨΟΤΟΜΗ Ε-Ε'


ΚΛΙΜΑΚΑ: 1:200




4) ΕΛΛΗΝΙΚΗ ΚΟΙΝΟΤΗΤΑ ΑΛΕΞΑΝΔΡΕΙΑΣ




ΙΣΟΓΕΙΟ

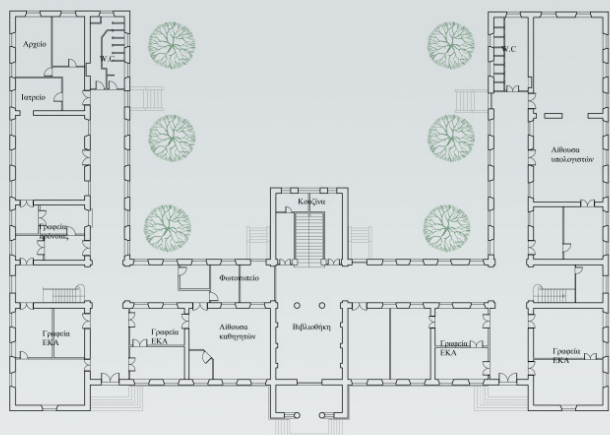




Α' ΟΡΟΦΟΣ

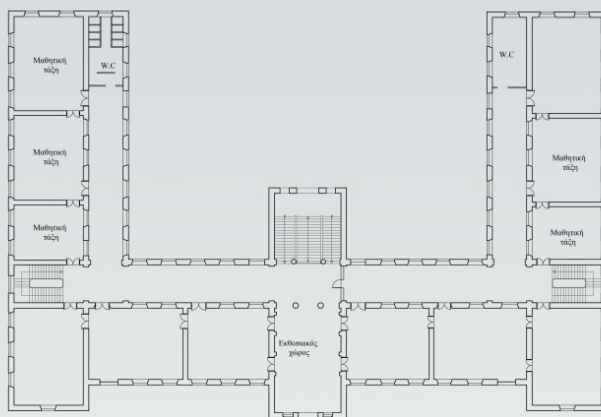


Β' ΟΡΟΦΟΣ

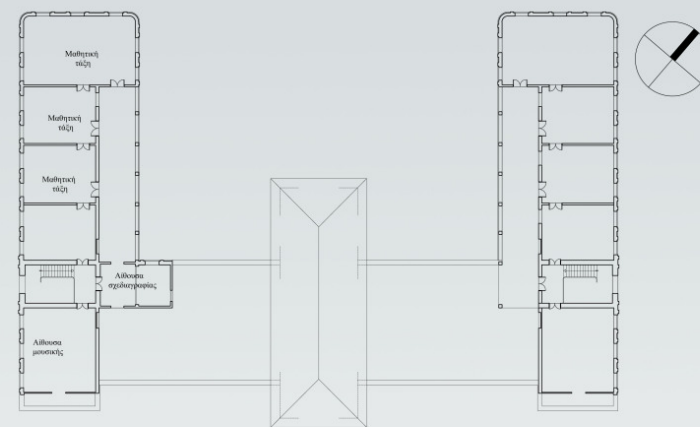


ΚΛΙΜΑΚΑ: 1:200

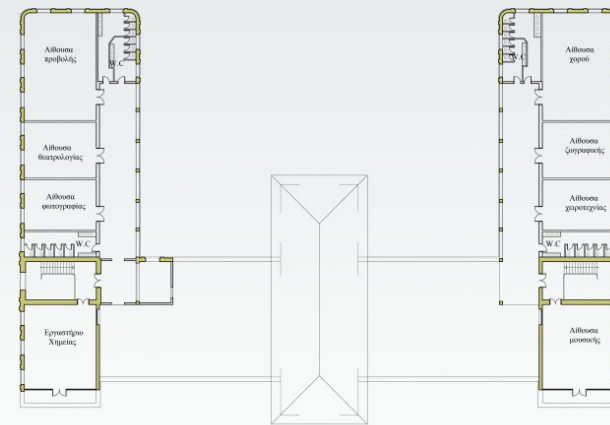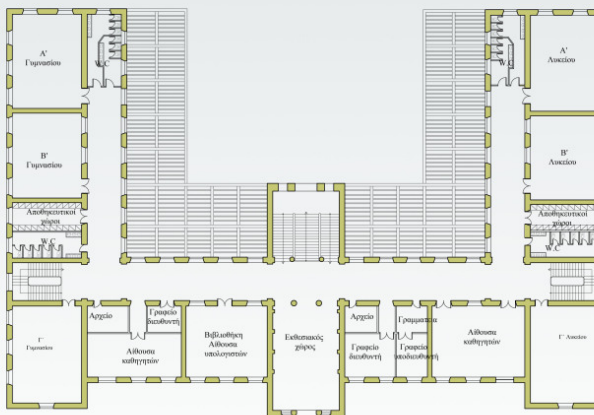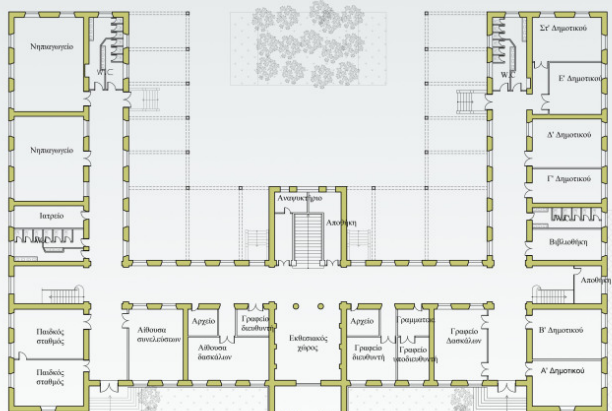


ΚΛΙΜΑΚΑ: 1:200


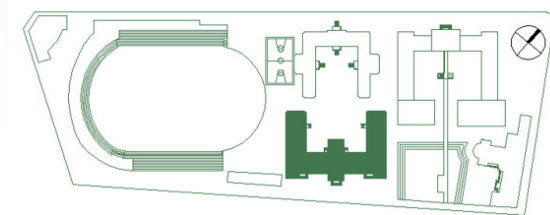


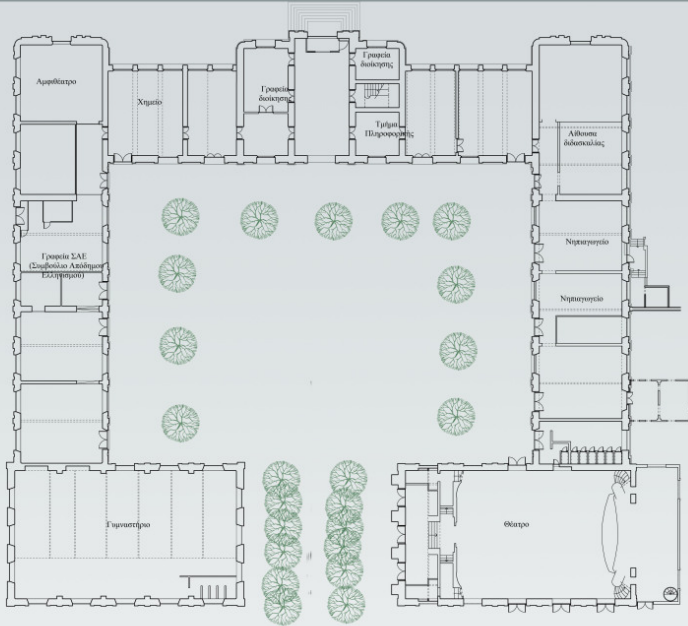

ΙΣΟΓΕΙΟ

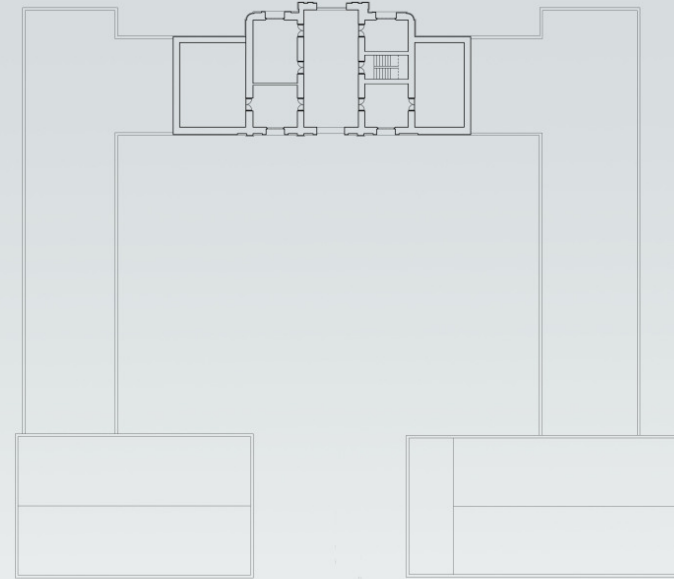

Α' ΟΡΟΦΟΣ
ΚΛΙΜΑΚΑ: 1:200

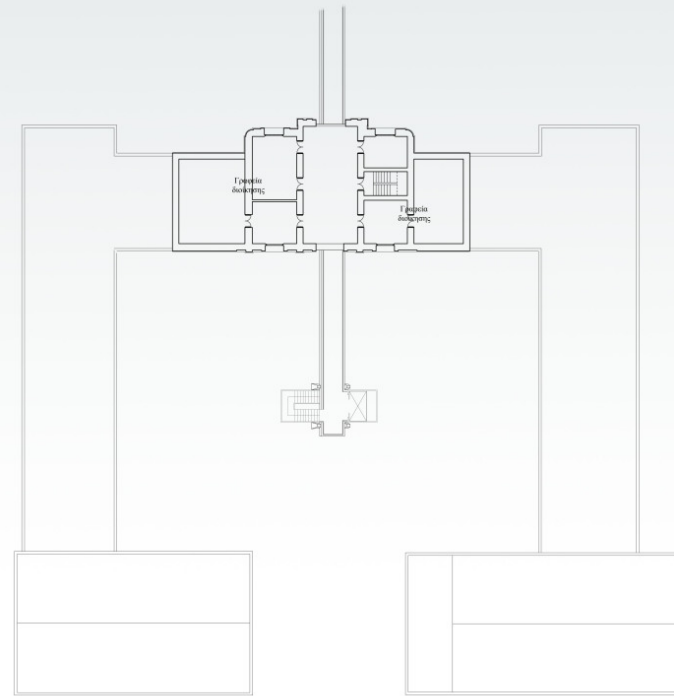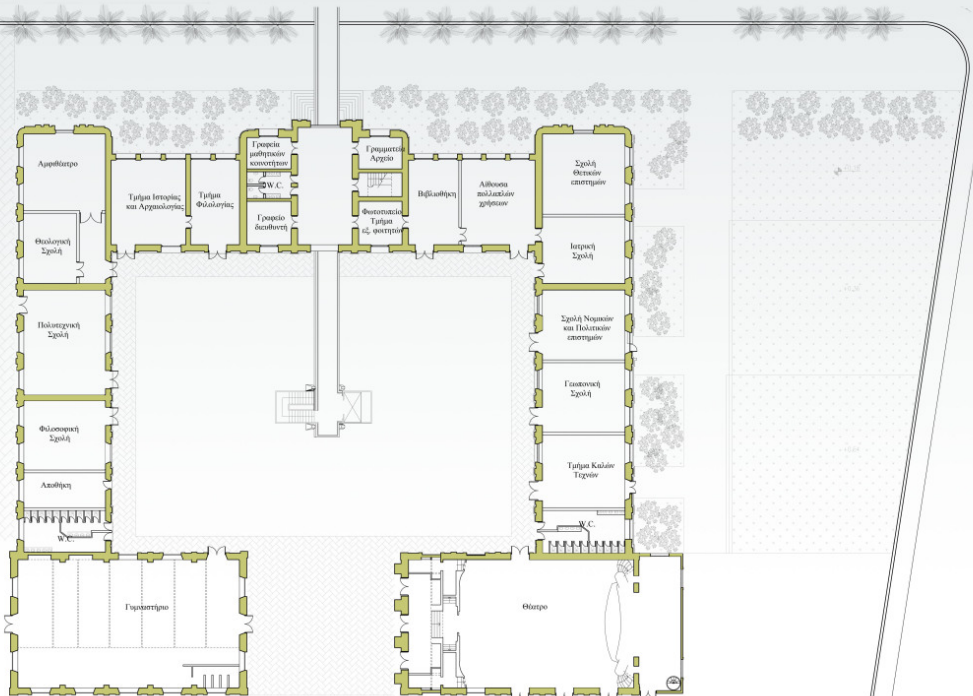

ΚΛΙΜΑΚΑ: 1:200

