

# ΚΕΝΤΡΟ ΠΟΛΙΤΙΣΜΟΥ ΚΑΙ ΚΑΛΛΙΤΕΧΝΙΚΗΣ ΔΡΑΣΗΣ ΣΤΟΝ ΑΥΛΩΝΑ















# ΚΕΝΤΡΙΚΗ ΙΔΕΑ

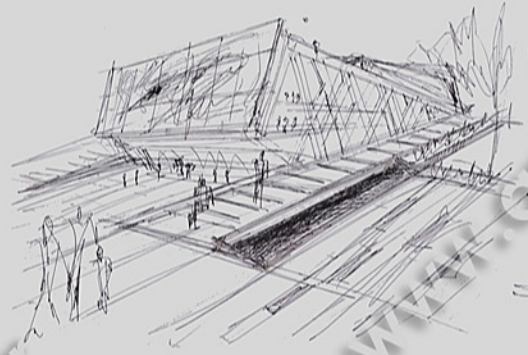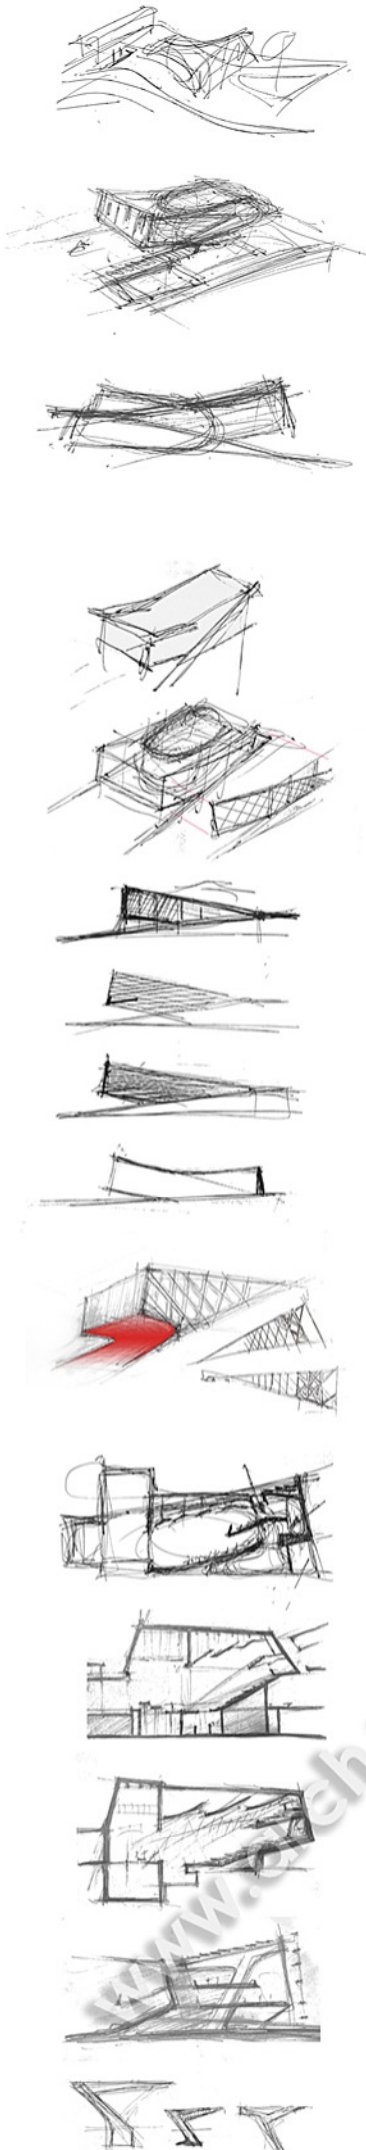


www.arch.ntua.gr








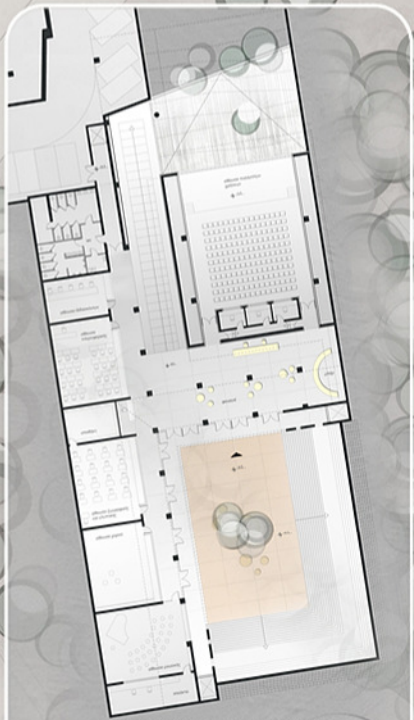


ΚΑΤΟΨΗ ΥΠΟΓΕΙΟΥ ΚΛ. 1:200




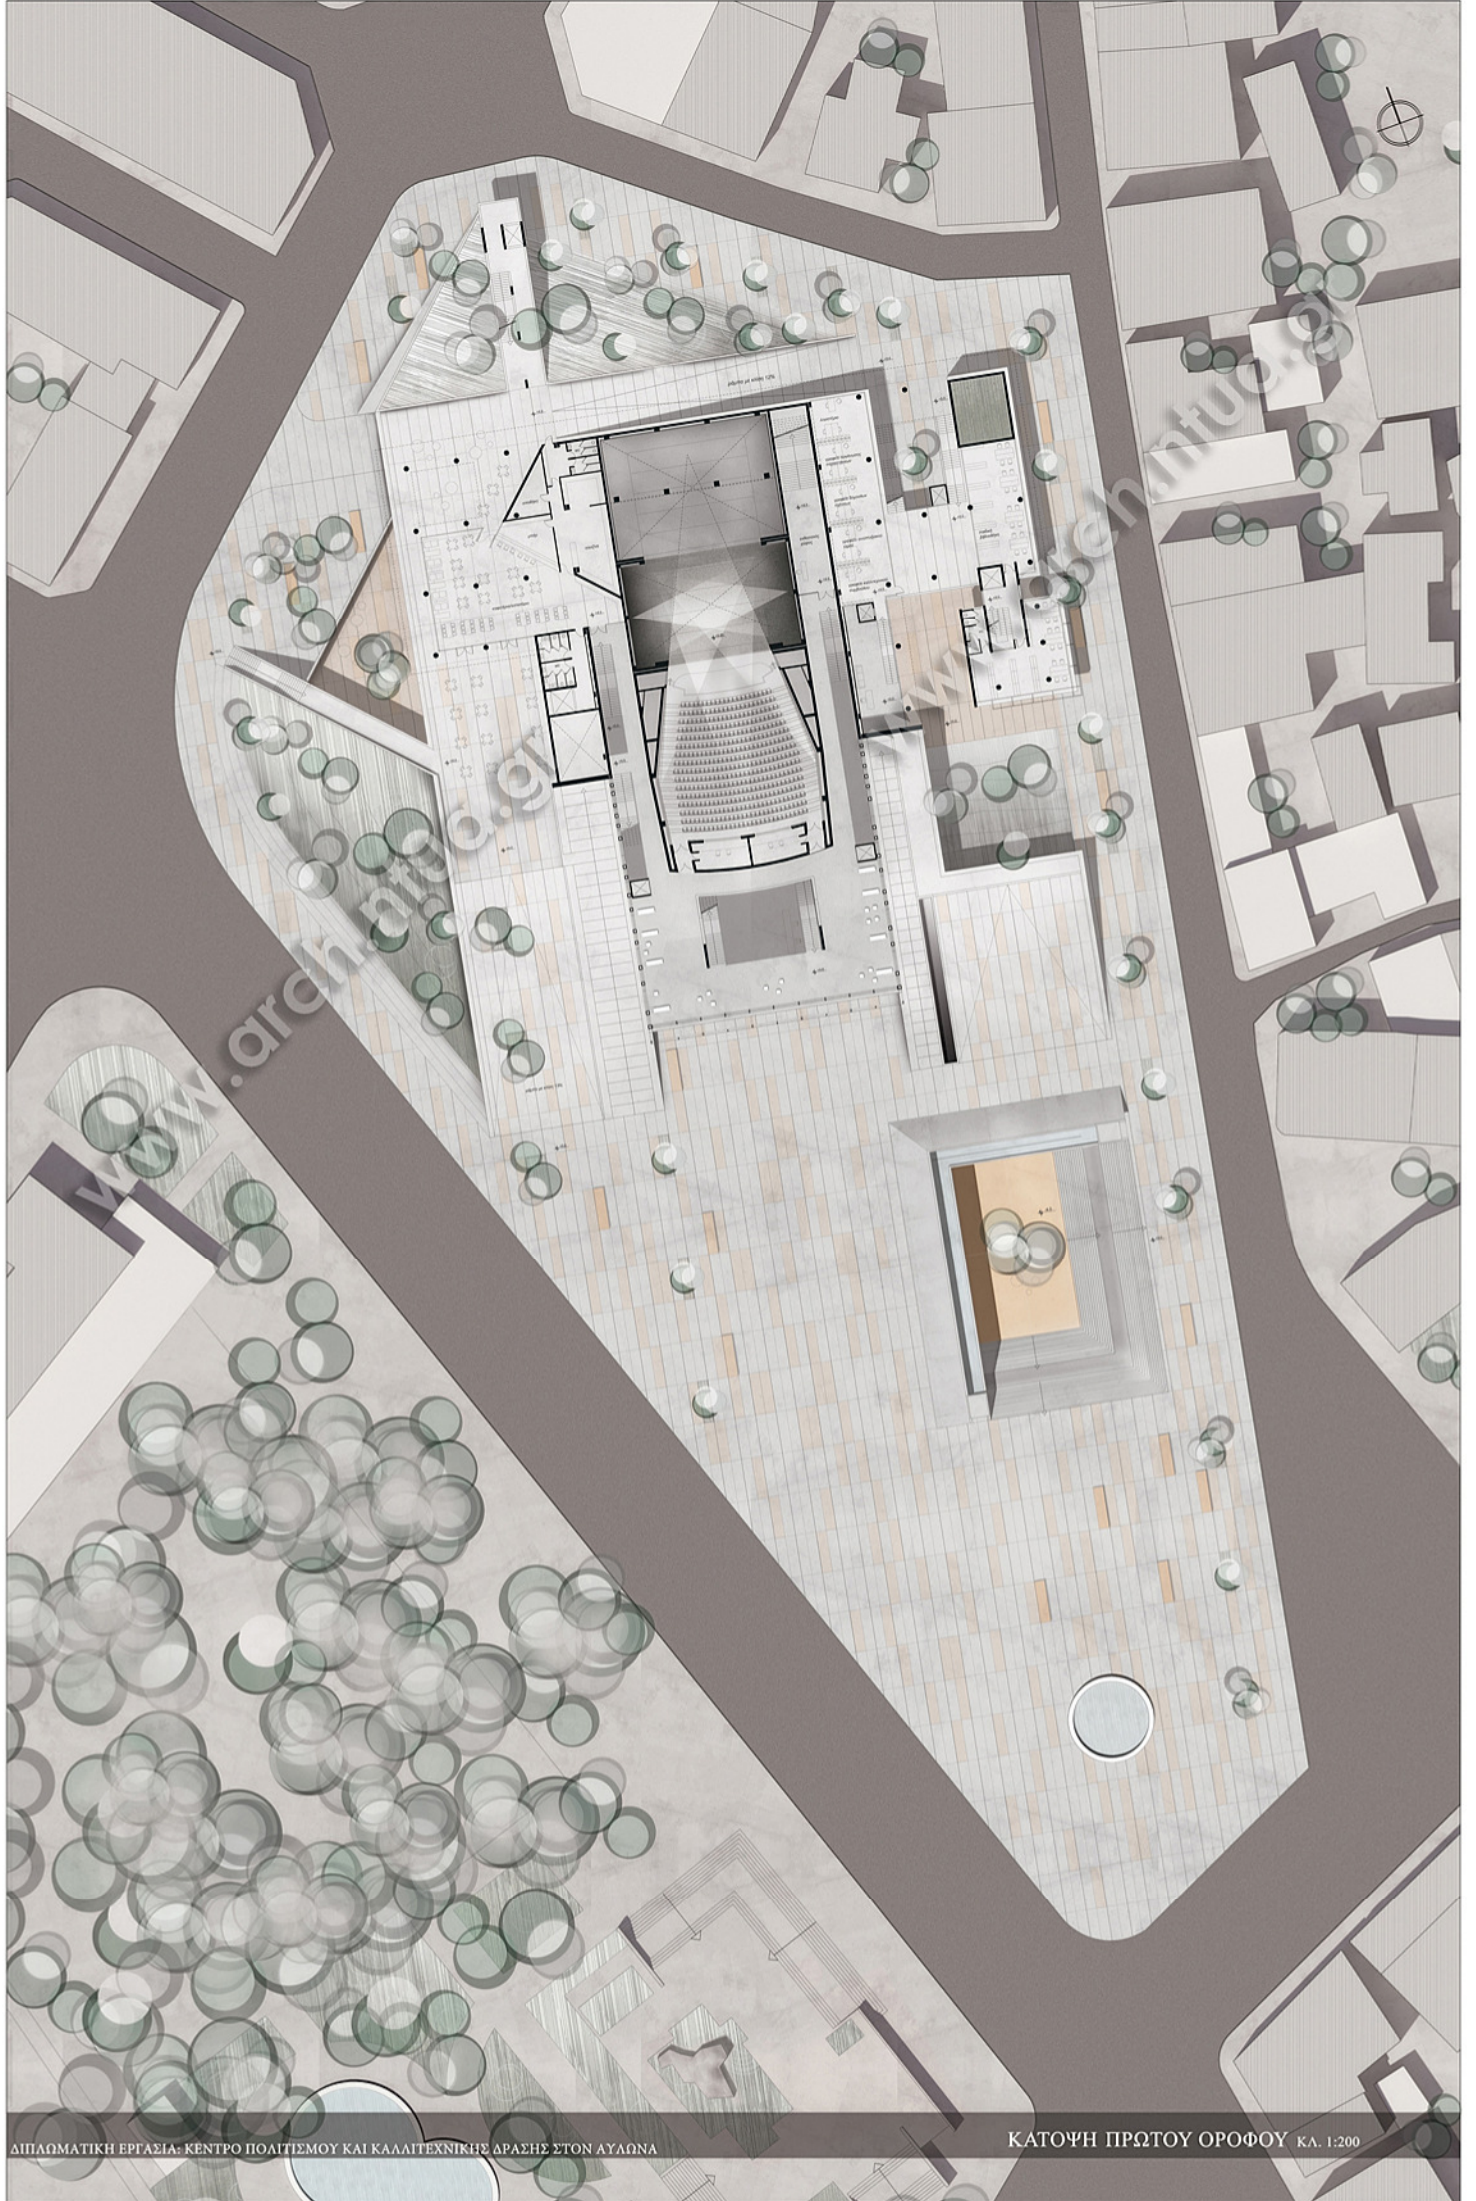





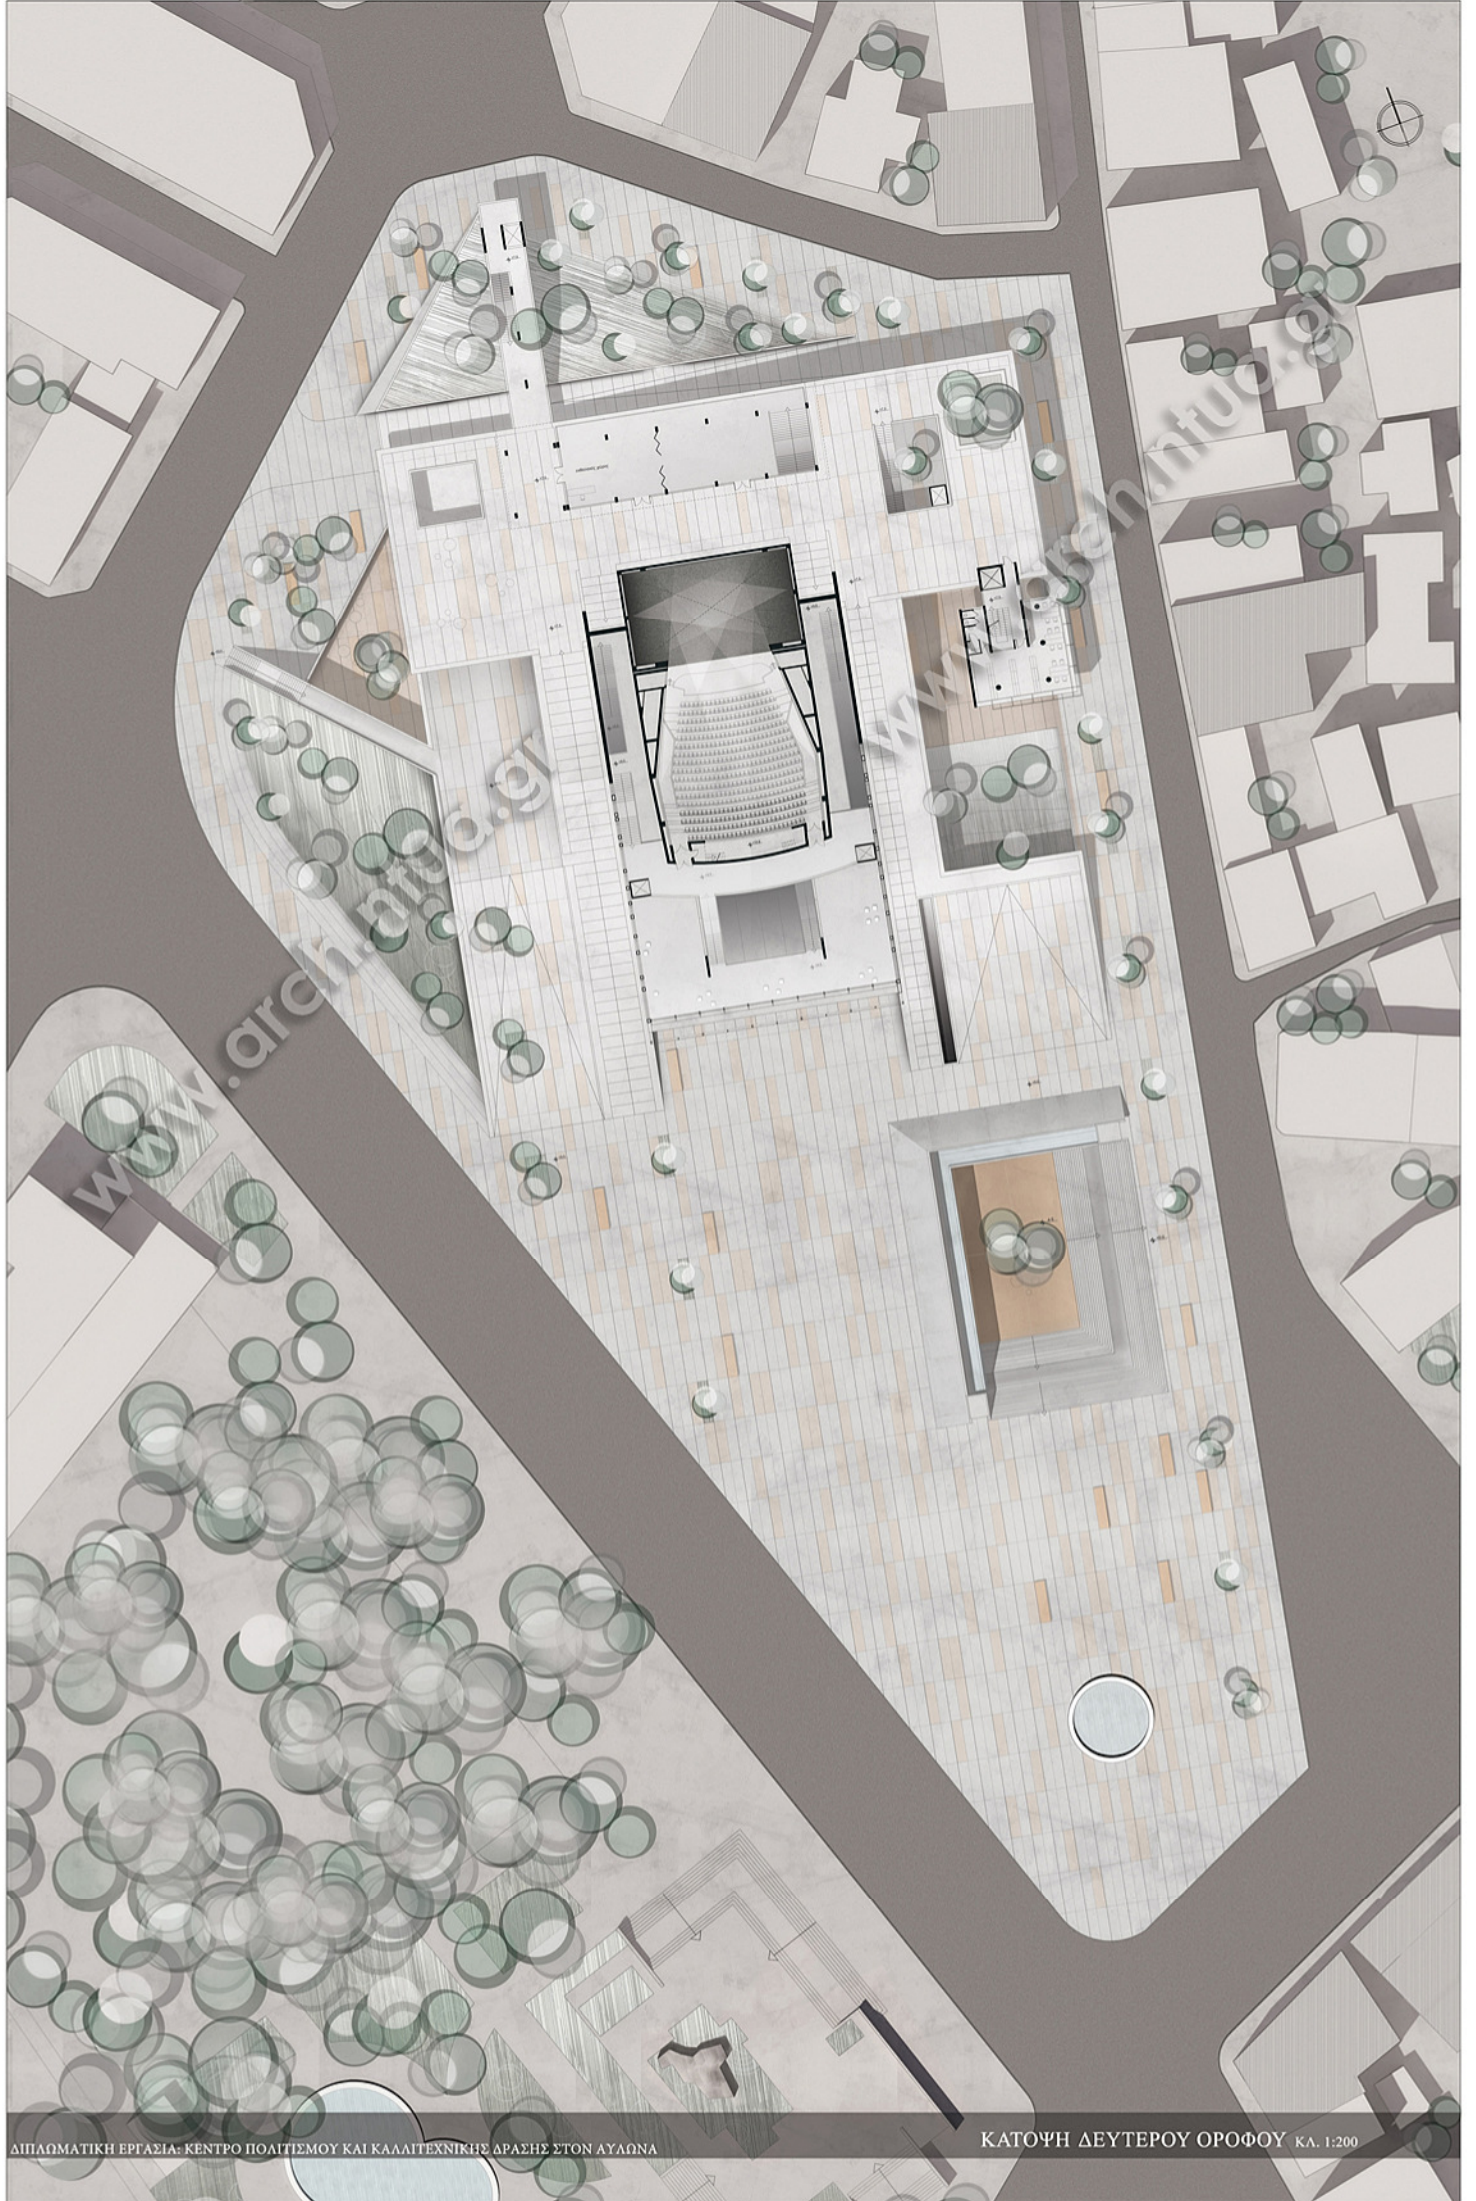




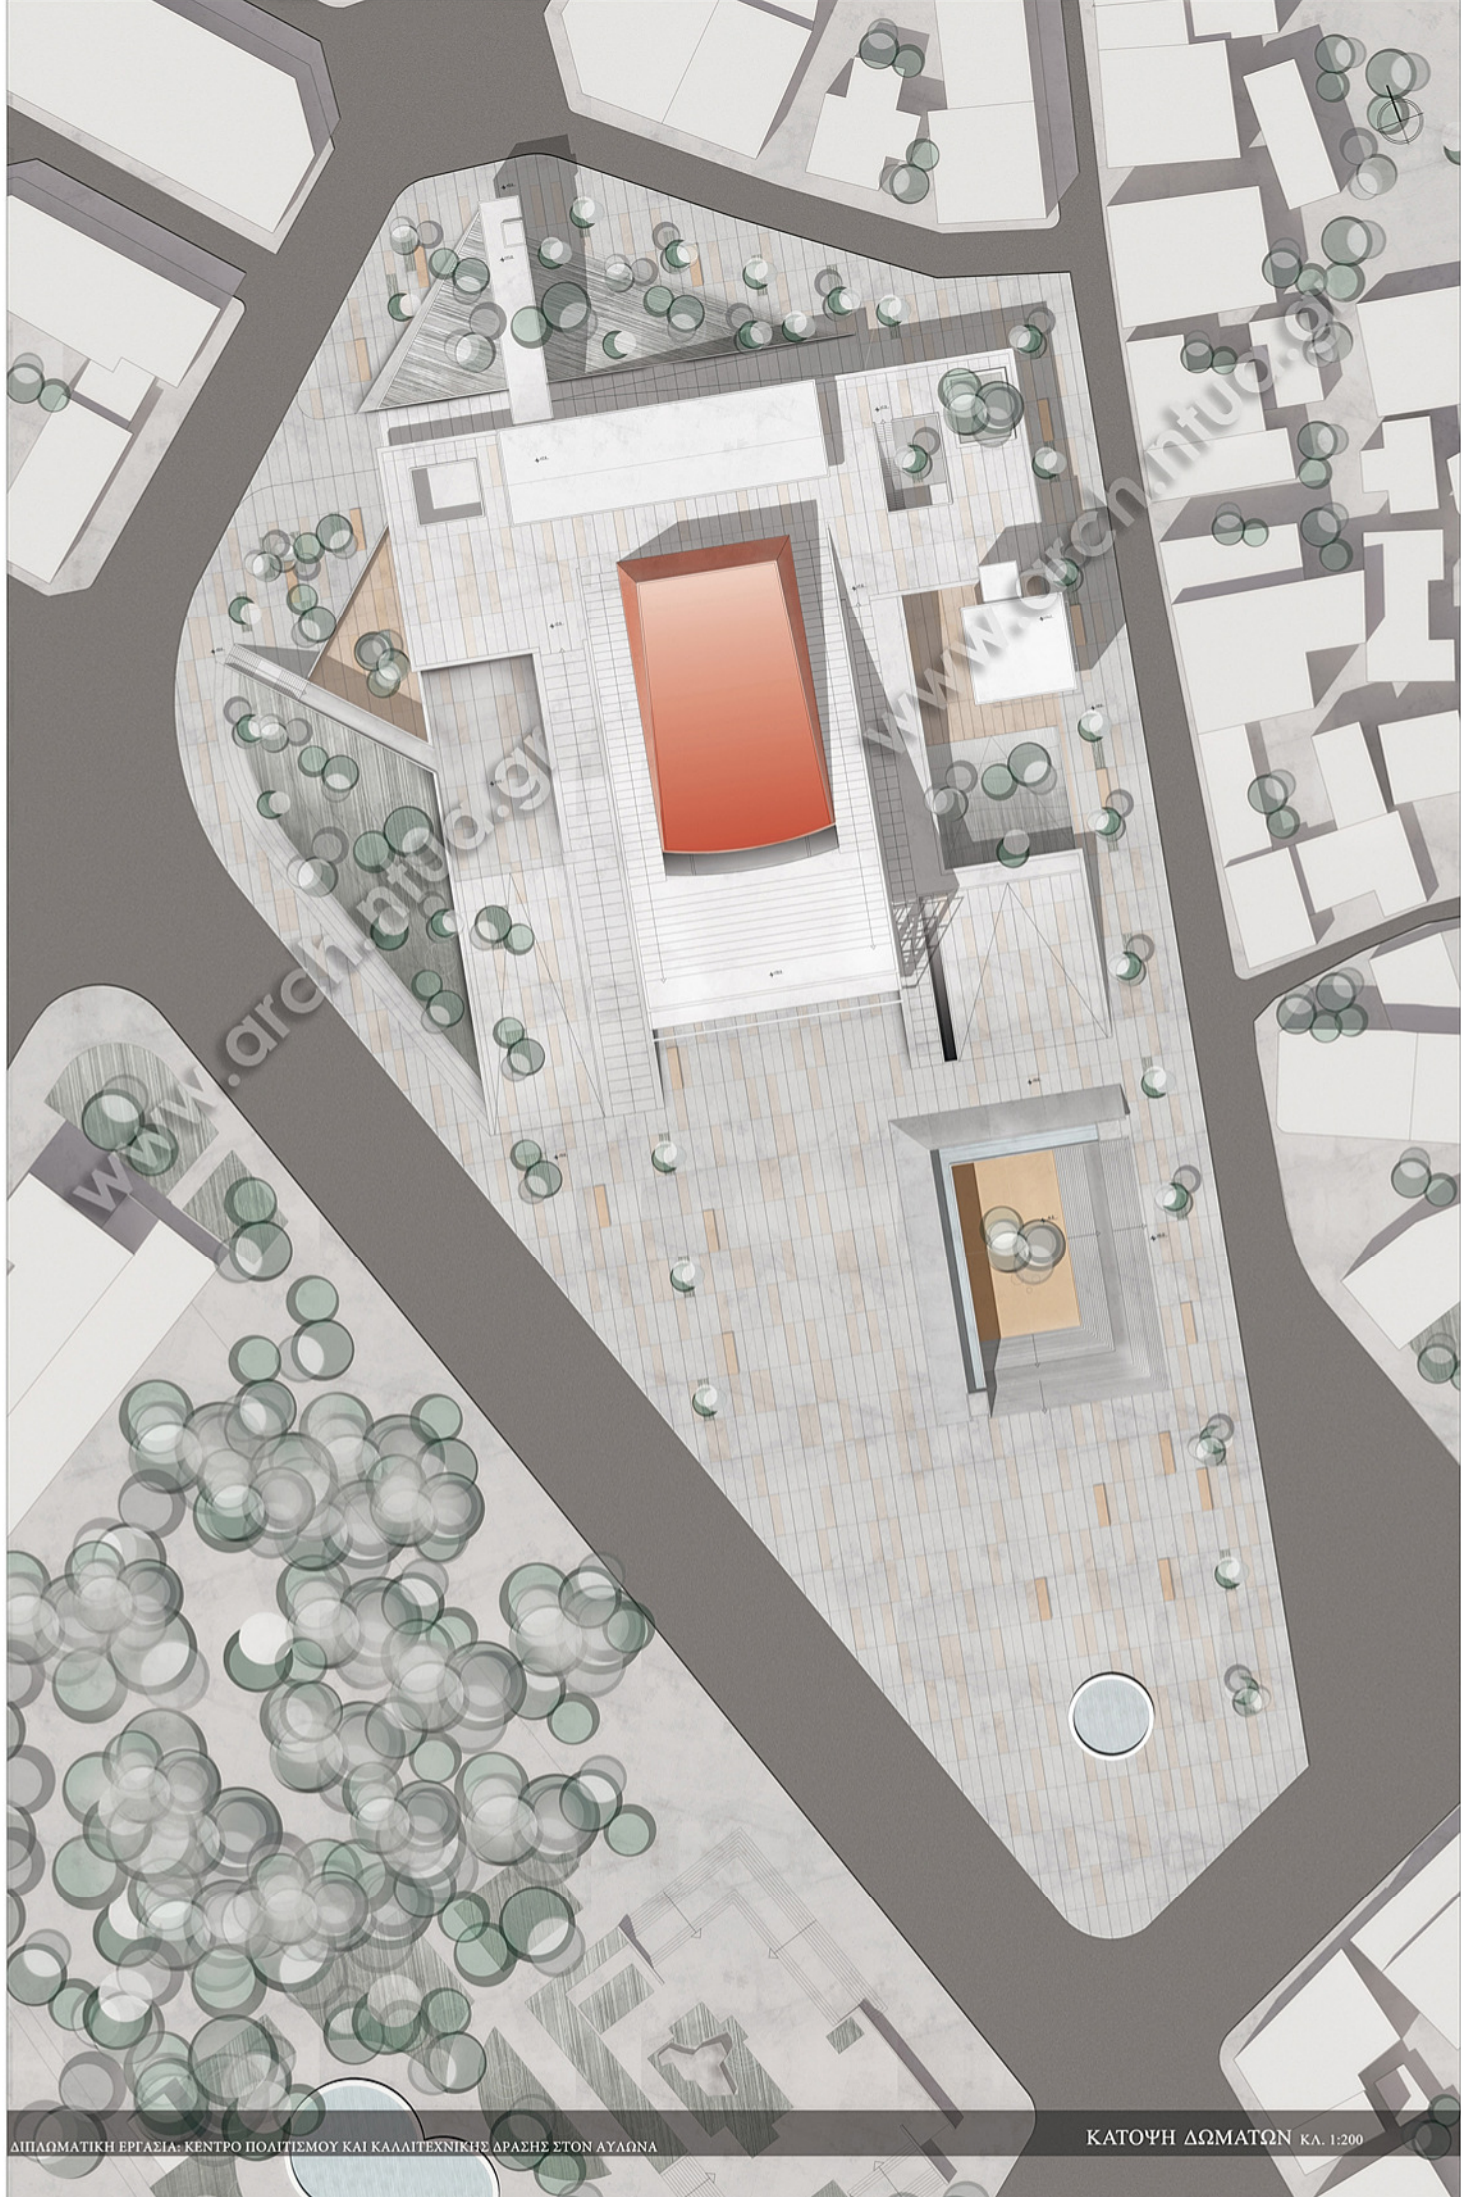



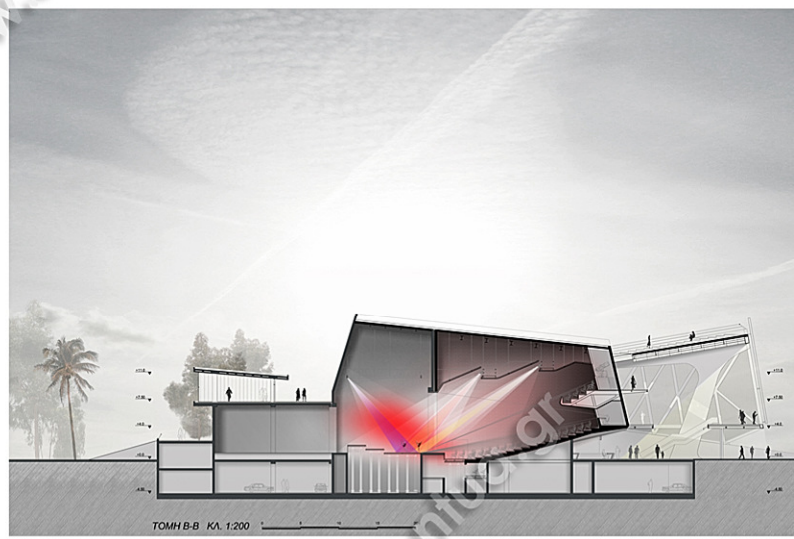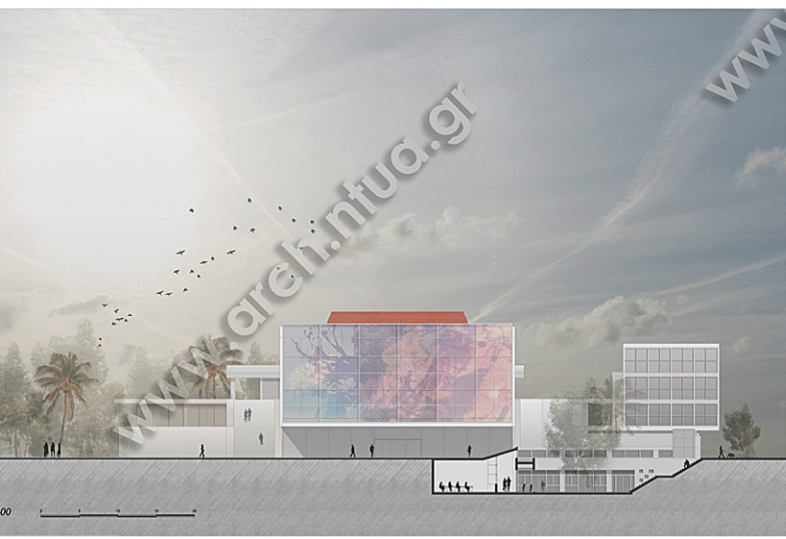




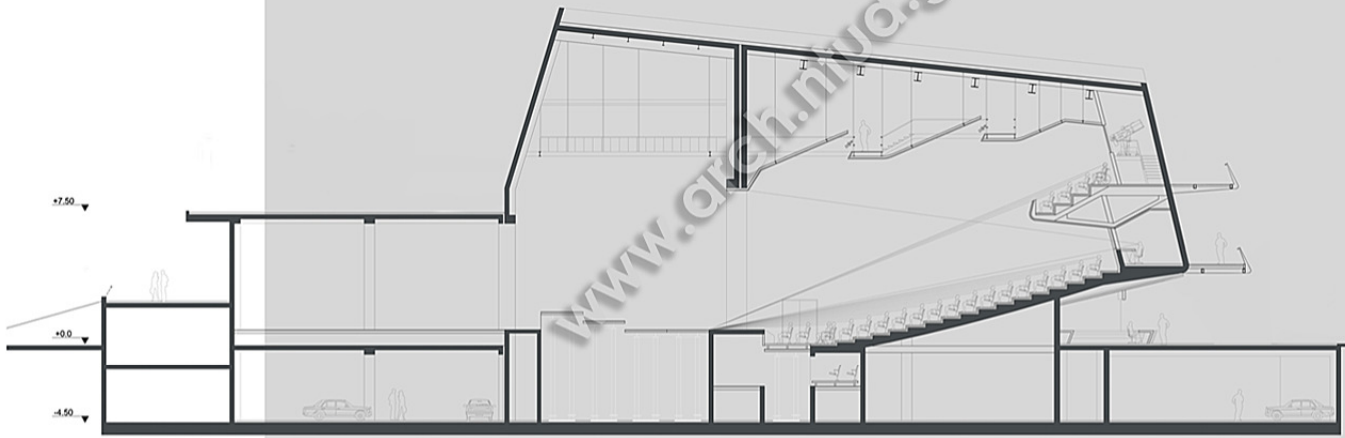

ΤΟΜΗ Β-Β ΚΛ. 1:100 0 5 10 15 20

ΣΥΜΜΙΚΤΗ ΚΑΤΑΣΚΕΥΗ-  
ΛΕΠΤΟΜΕΡΕΙΕΣ ΣΥΝΔΕΣΜΟΛΟΓΙΑΣ

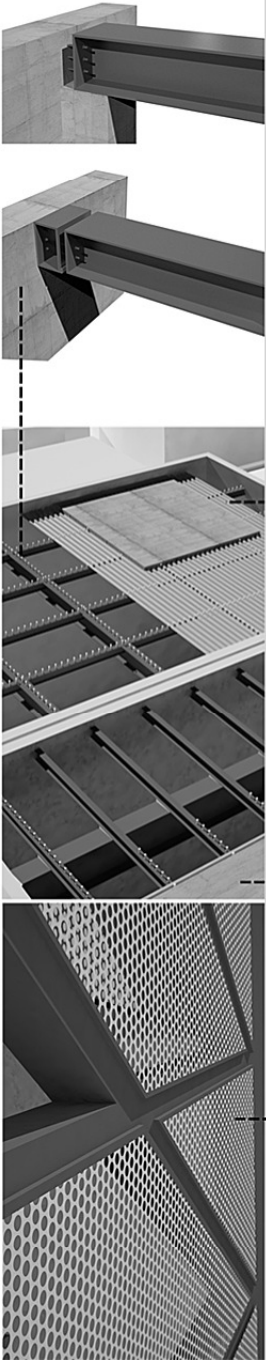

ΚΑΤΑΣΚΕΥΑΣΤΙΚΕΣ ΛΕΠΤΟΜΕΡΕΙΕΣ

