

ΠΙΝΑΞ ΤΩΝ ΠΕΡΙΕΧΟΜΕΝΩΝ ΤΟΥ ΕΤΟΥΣ ΚΔ', 1923

ΚΑΘ' ΥΛΗΝ

Τεωλογία καὶ θρησκευτική. Ἐργασίαι τοῦ Συλλόγου. Ἡ Θύρα καὶ ἡ Θηραϊκὴ γῆ. Διάλεξις Ι. Π. Δοανίδου καθηγητοῦ ἐν τῷ Εθν. Μετσοβεῖφ Πολυτεχνείῳ, μετὰ 2 σχῆμ., καὶ 3 πινάκων σελ. 45.

» Περὶ τῶν διαστροφῶν τοῦ φλοιοῦ τῆς γῆς ὑπὸ Φ. Νέγρη, μετὰ σχῆμ., Σελ. 35

Τεωλογία. Ἡ χημεία ἐν τῇ γεωργίᾳ. Ἐδαφολογία ὑπὸ Γ. Μ. Μιχαλοπούλου ψημικοῦ. Σελ. 7, 16

Ἐδαφολογία: Βιο-χημεία τοῦ ἔδαφους. ὑπὸ Γ. Μ. Μιχαλοπούλου Σελ. 85, 94

Δημόσια Ἐργα Α'. Περὶ συντηρήσεως τῶν δδῶν, καὶ Β'. περὶ μονίμων ὁδοστρωμάτων, μετὰ πίνακος ὑπὸ Γ. Βρυζάκη Σελ. 1, 9, 17

» Ἡ διάλεξις τοῦ κ. Pleyber περὶ τῆς ἐγκαταστάσεως τῶν προσφ. Σελ. 68

Διάφορα Ν. Α. Περὶ συστάσεως Τεχνικοῦ Ἐπιμελητηρίου. Σελ. 89, 95

Εκδοσμαὶ Ἐργασίαι τοῦ Συλλόγου: Ἐπίσκεψις ἐγκαταστάσεων καύσεως λιγνίτου καὶ δαλονοργείου τῆς Ἐταιρείας Χημικῶν Προϊόντων καὶ Λιπασμάτων, μετὰ σχήματος. Σελ. 22

Διηγῆται Ἐργασίαι τοῦ Συλλόγου. Συζήτησις περὶ τῆς λιγνιτοπραγωγῆς. Προτάσεις Π. Α. Ζαχαρία. Σελ. 51

» Ἡ ἐκ τῆς ἐγκαταστάσεως ἀποστάξεως ωφέλεια τῶν λιγνιτικῶν ἐκμεταλλεύσεων; μετὰ πίνακος ὑπὸ Π. Μάτσα. Σελ. 76

Μεταλλεία Μέσα μεταφορᾶς ἐφαρμοσθέντα ἐν Γερμανίᾳ διὰ τὴν βιομηχανίαν τῆς τύφης μετὰ 3 σχημάτων Σελ. 12

» Άι νεώτεραι ἐγκαταστάσεις τῆς Γαλλικῆς Ἐταιρείας Μεταλλείων Λάνριου Ν. Μικέλη Σελ. 64

Νευρολογία Λεόντιος Οἰκονομίδης μετ' εἰκόνοις, ὑπὸ Π. Ζ. Σελ. 33

» Ι. Κολύβας ὑπὸ Κ. Φ. Σελ. 62

» Ἐργέστος Τοίλλερ σελ. 100

Οἰκονομικὰ Ἡ τιμαριθμικὴ μισθοδοσία τοῦ προσωπικοῦ τῶν σιδηροδρόμων τοῦ Κρατούς κατὰ τοῦ κ. Α. Σχινᾶν μετὰ πίνακος. Σελ. 95.

Προνόμια Ἐδρεσιτεχνίας Διπλώματα ἐδεσιτεχνίας εἰς Ἑλληνικάς ἐφευρέτας. Σ. 32

Σχέδιον Πόλεως Ἐργασίαι τοῦ Συλλόγου. Ὑπόμνημα περὶ τοῦ Σχεδίου Πόλεως Σελ. 55

Σύντομοι Πρακτικὰ τῆς Γενικῆς Συνελεύσεως τῆς Γενικῆς Ἐνώσεως Ἑλλήνων Ἐπιστημόνων Μηχανικῶν, γενομένης τῇ 11ῃ Ἱανουαρίου 1923 ἐν τῷ Καταστήματι τῆς Λέσχης Ἐπιστημόνων Σελ. 5.

Υδραυλικὰ Γενικὴ ἐπισκόπησις ἐπὶ τῶν φραγμάτων. Ἐκ τῆς εἰσηγητικῆς διαλέξεως περὶ ὄδρευσεως τῶν Ἀθηνῶν ἐκ τεχνητῶν λιμνῶν μετὰ 5 σχημάτων ὑπὸ Ἀλεξ. Σίρου. Σελ. 25

» Ἐργασίαι Συλλόγου: Συζητήσεις ὑπὸ τῶν τὴν Γεν. Ἐνώσιν Ἐλ. Ἐπιστημόνων Μηχανικῶν ἀπαρτιζόντων Συλλόγων περὶ τῆς ὑπὸ τοῦ Ὑπουργείου Συγκοινωνίας μελετηθείσης ὄδρευσεως τῶν Ἀθηνῶν καὶ Πειραιῶς ἐκ τεχνητῆς λίμνης ἐν Μαραθώνῃ ὑπὸ Θ. Χ. Σελ. 57.

» Ἡ ὄδρευσις τοῦ προσφυγικοῦ συνοικισμοῦ Νέας Ἰωνίας εἰς Ποδαράδες, μετὰ δύο σχημάτων ὑπὸ Π. Λοπρέστη Σ. 87

» Γρωμοδότησις ἐπὶ τοῦ δυνατοῦ τῆς ἀνυψώσεως τῆς ὄδροστάθμης τῆς πηγῆς τοῦ Ἀλμυροῦ Ἡρακλείου Κρήτης ὑπὸ Μαξ. Μαραβελάκη, μετὰ σχήματος καὶ ἑνὸς χάρτου 71.

» Ἐργασίαι τοῦ Συλλόγου. Ὑπόμνημα πρὸς τὸν Ἑλλην. Πολυτεχν. Σύλλογον περὶ νομοθεσίας ὄδρογειων ὄδάτων Σ. 73

Βιβλιογραφία Μ. Σαπνᾶ. Ἡ ὄδρευσις Ἀθηνῶν ἀπὸ τὸν Ὑμηττὸν Σελ. 78.

Χημεία Βελτίωσις τῆς μεθόδου τοῦ Kjedahl ὑπὸ Γ. Μιχαλοπούλου Σελ. 54

ΑΠΟΣΠΑΣΜΑΤΑ ΕΚ ΠΕΡΙΟΔΙΚΩΝ

- > Ἐκ τῶν περιοδιῶν: Ἡ ἀπόσταξις τῶν λιγνιτῶν ἐν Ἰταλίᾳ. Σελ. 76
 > Στατιστική τῆς Βιομηχανίας αὐτοκινήτων τῶν Ἕνωμένων Πολιτειῶν τῆς

- Ἀμερικῆς. Σελ. 77.
 > Άι δαπάναι διὰ τὴν βελτίωσιν καὶ συντήρησιν τῶν ὁδῶν ἐν Ἀγγλίᾳ Σελ. 77.

ΚΑΤΑ ΣΥΓΓΡΑΦΕΑ

Βρεζάκης Ι., Α. Περὶ συντηρήσεως τῶν ὁδῶν καὶ Β. Περὶ μονίμων ὁδοστρωμάδων. Σελ. 1, 9, 17.

Λουνίδης Ι., Διάλεξις. Ἡ Θύρα καὶ ἡ Θηραΐκη γῆ Σελ. 35.

Ζαχαρίας Π., Προτάσεις. Ὁρα Ἔργασίας τοῦ Συλλόγου. Σελ. 51.

Δοπρέστης Π., Ἡ ὄδρευσις τοῦ προσφυγικοῦ Νέας Ιωνίας εἰς Ποδαράδες Σελ. 87.

Μαραβελάκης Μ., Γρωμοδότης ἐπὶ τοῦ δυνατοῦ τῆς ἀντηφόρεως τῆς ὄδροσταθμῆς τῆς πηγῆς Ἀλμυροῦ Ἡρακλείου Κρήτης Σελ. 71.

Μάνιας Π., Ἡ ἐκ τῆς ἐργαταστάσεως ἀποστάξεως ὀφέλεια τῶν λιγνιτικῶν ἐκμεταλλεύσεων Σελ. 64.

Μικέλης Ν., Άι τεώτεραι ἐργαταστάσεις τῆς Γαλλικῆς ὀφέλεια τῶν λιγνιτικῶν ἐκμεταλλεύσεων Σελ. 79

Μιχαλόπουλος Γ. Ἡ Χημεία, ἐν τῇ Γεωργίᾳ. Ἐδαφολογία Σελ. 7, 16.

Βιοχημεία τοῦ ἐδάφους Σελ. 85, 94.

Βελτίωσις τῆς μεθόδου τοῦ Kjeldahl Σελ. 54

Νέγρης Φ., Περὶ διαστροφῆς τοῦ φλοιοῦ τῆς γῆς Σελ. 45

Στύρος Α., Γενικὴ ἐπισκόπησις ἐπὶ τῶν φραγμάτων. Ἐκ τῆς εἰσηγητικῆς διαλέξεως περὶ ὄδρευσεως τῶν Ἀθηρῶν ἐκ τεχνητῶν λιμνῶν. Σελ. 25.

Σχινᾶς Δ., Τιμαιοθυμικὴ μισθοδοσία τοῦ προσωπικοῦ τῶν Σιδηροδρόμων τοῦ Κράτους Σελ.


Κ. Φ., Νεκρολογία: Ἡ. Καλύβας Σελ. 62.

Θ. Χ. Ὁρα: Ἔργασίας τοῦ Συλλόγου Σελ. 57, 73.

Βιβλιογραφία: M. Σπανᾶ. Ἡ ὄδρευσις τῶν Ἀθηρῶν ἀπὸ τὸν Ὅμητόν Σελ. 78.


Διόρθωσις Παροράματος

Ἐις τὸ προηγούμενον φύλλον Νοεμβρίου 1923 οελ. 89, εἰς τὴν δευτέραν στήλην οἱ στοῖχοι 7ος καὶ 8ος κάτωθι τοῦ σχήματος δευτέρου δέον γε μετατεθῶσι εἰς τὴν αὐτὴν στήλην ὡς 1ος καὶ 2ος.

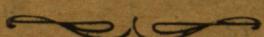

ΓΕΩΛΟΓΙΚΟΝ ΔΙΑΓΡΑΜΜΑ ΤΗΣ ΕΝ ΗΡΑΚΛΕΙΟ (ΚΡΗΤΗΣ) ΠΕΡΙΟΧΗΣ "ΑΛΜΥΡΟΣ"

ΚΛΙΜΑΞ 1:2000

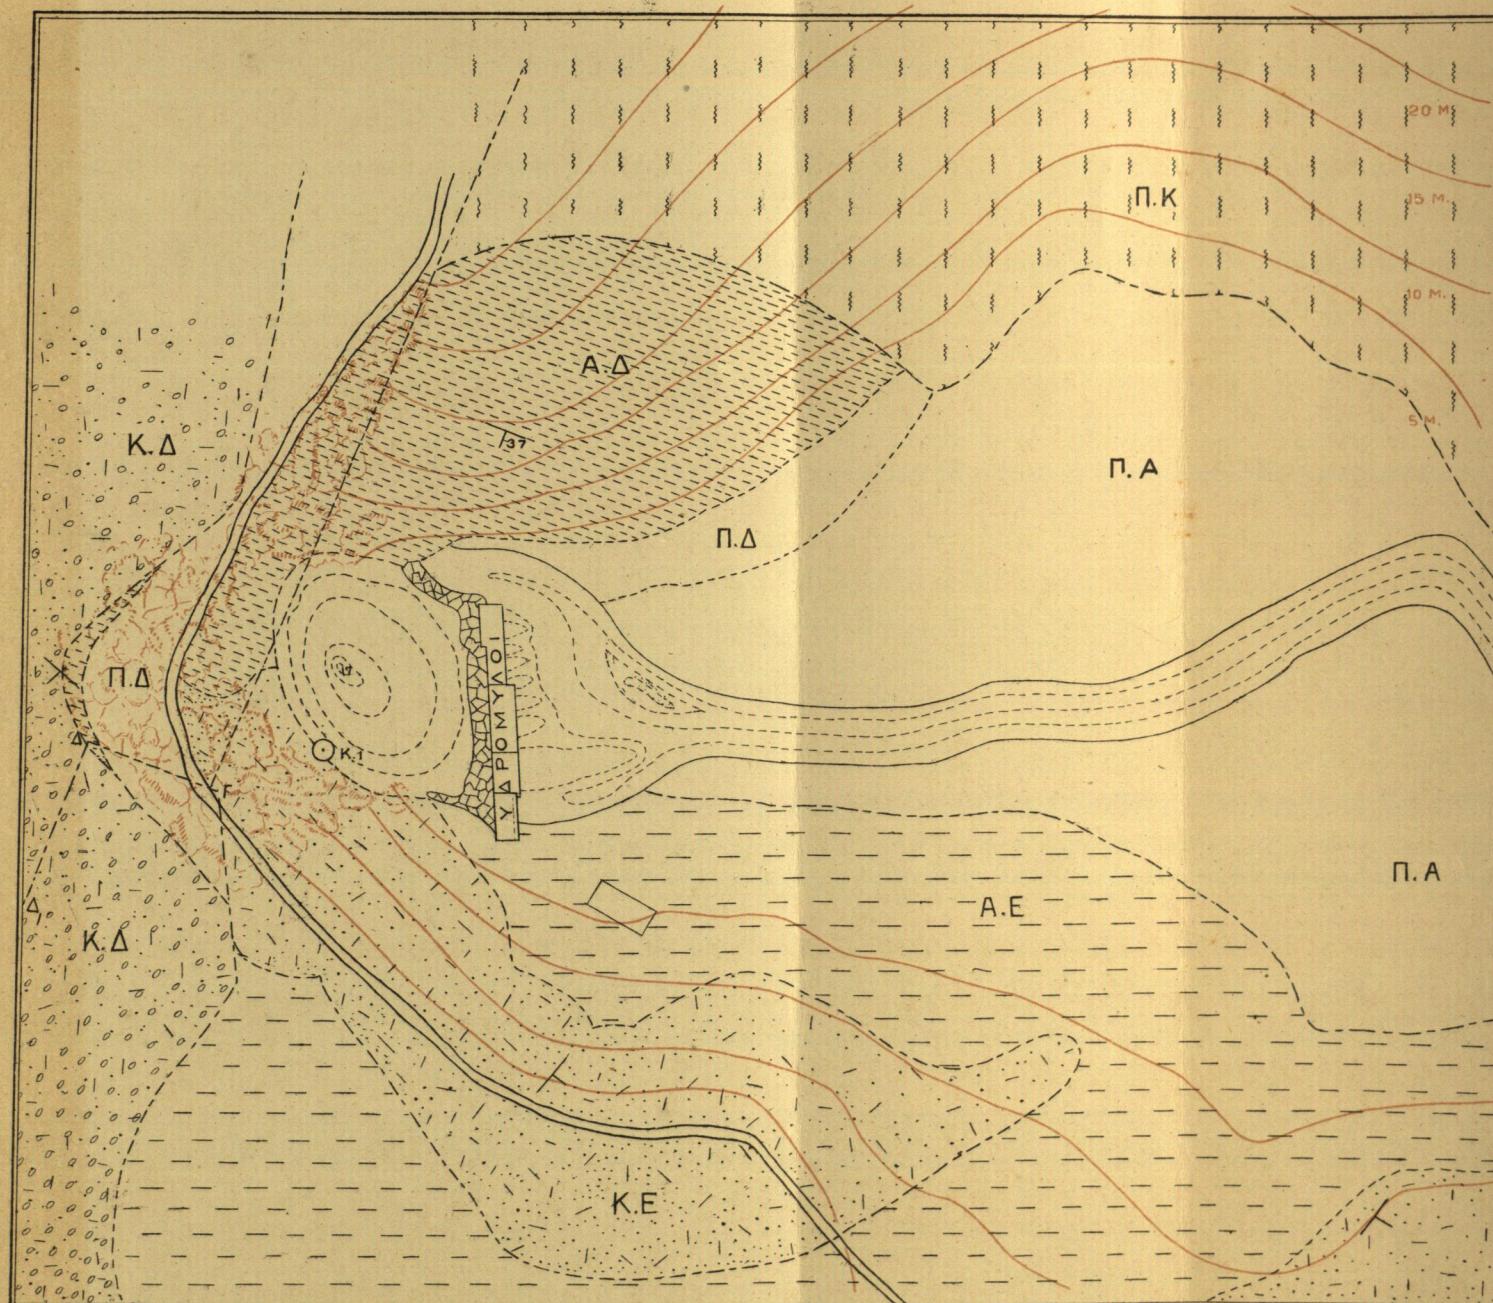

ΑΡΧΙΜΗΔΗΣ ΦΥΛ. 8 ΕΓ. Κ.Δ.


ΥΠΟΜΝΗΜΑ

ΤΕΤΑΡΤΟΓΕΝΕΣ $\left\{ \begin{array}{l} \text{Π.Α. = ΑΜΜΟΔΕΣ ΥΛΙΚΟΝ ΤΗΣ ΠΟΤΑΜΟΥ} \\ \text{Π.Δ. = ΦΥΤΙΚΗ ΓΗ ΕΣ ΑΠΟΣΑΦΟΡΕΣΟΣ ΤΗΣ Α.Δ. Κ.Δ.} \\ \text{Π.Κ. = } " " " \text{ ΑΠ. ΤΗΣ ΚΡΥΣΤΑΛΛΟΕΧΙΣΤΟΔΕΣ ΒΑΦΡΩΝ} \end{array} \right.$

ΔΕΥΤΕΡΟΓΕΝΕΣ Α.Δ. = ΚΥΑΝΟΜΑΥΡΟΙ ΑΣΒΕΣΤΟΛΙΘΟΙ Κ. ΔΟΛΟΜΙΤΑΙ

ΤΡΙΤΟΓΕΝΕΣ $\left\{ \begin{array}{l} \text{Α.Ε. = ΣΥΝΑΓΜΑΤΑ ΚΑΙ ΑΜΜΟΙ ΧΟΝΔΡΟΚΟΚΚΟΙ} \\ \text{Κ.Ε. = ΚΡΟΚΑΛΟΠΑΤΗ ΜΕ ΑΜΜΟΔΕΙΣ ΔΙΑΣΤΡΟΣΙΕΣ} \end{array} \right.$

ΓΕΩΛΟΓΙΚΟ ΧΑΡΤΟΓΡΑΦ. ΥΠΟ Μ. ΜΑΡΑΒΕΛΑΚΗ

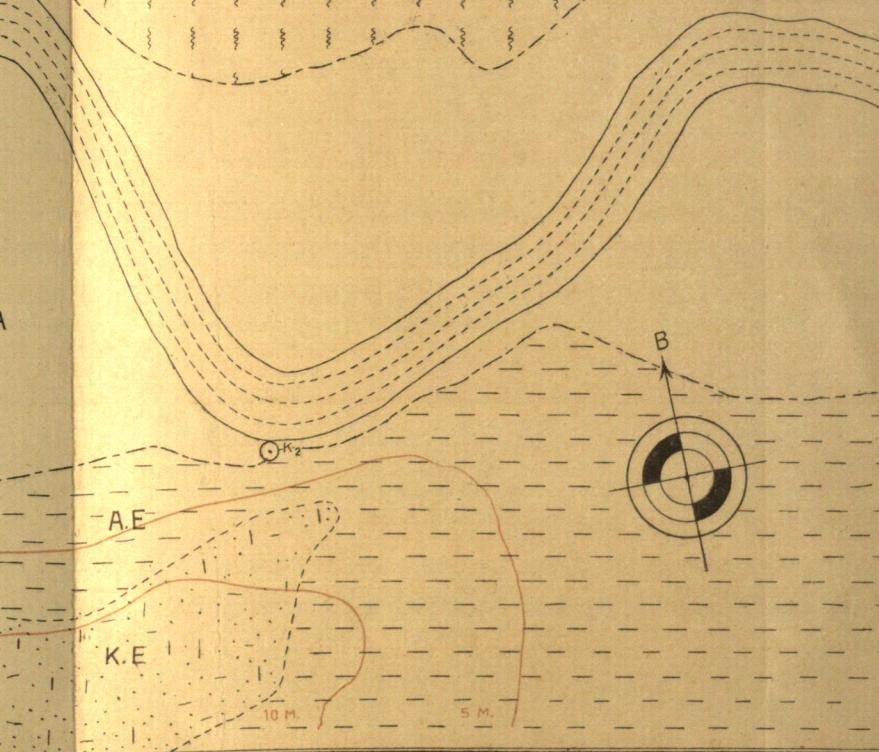

ΕΤΟΣ 1922-23 - ΕΓΚΑΙΦΟΡΕΙΟ ΤΟΠΟΓΡΑΦΙΚΗΣ ΥΠΗΡΕΣΙΑΣ ΥΠΟΥΡΓΕΙΟΥ ΣΥΓΚΟΙΝΩΝΙΑΣ