
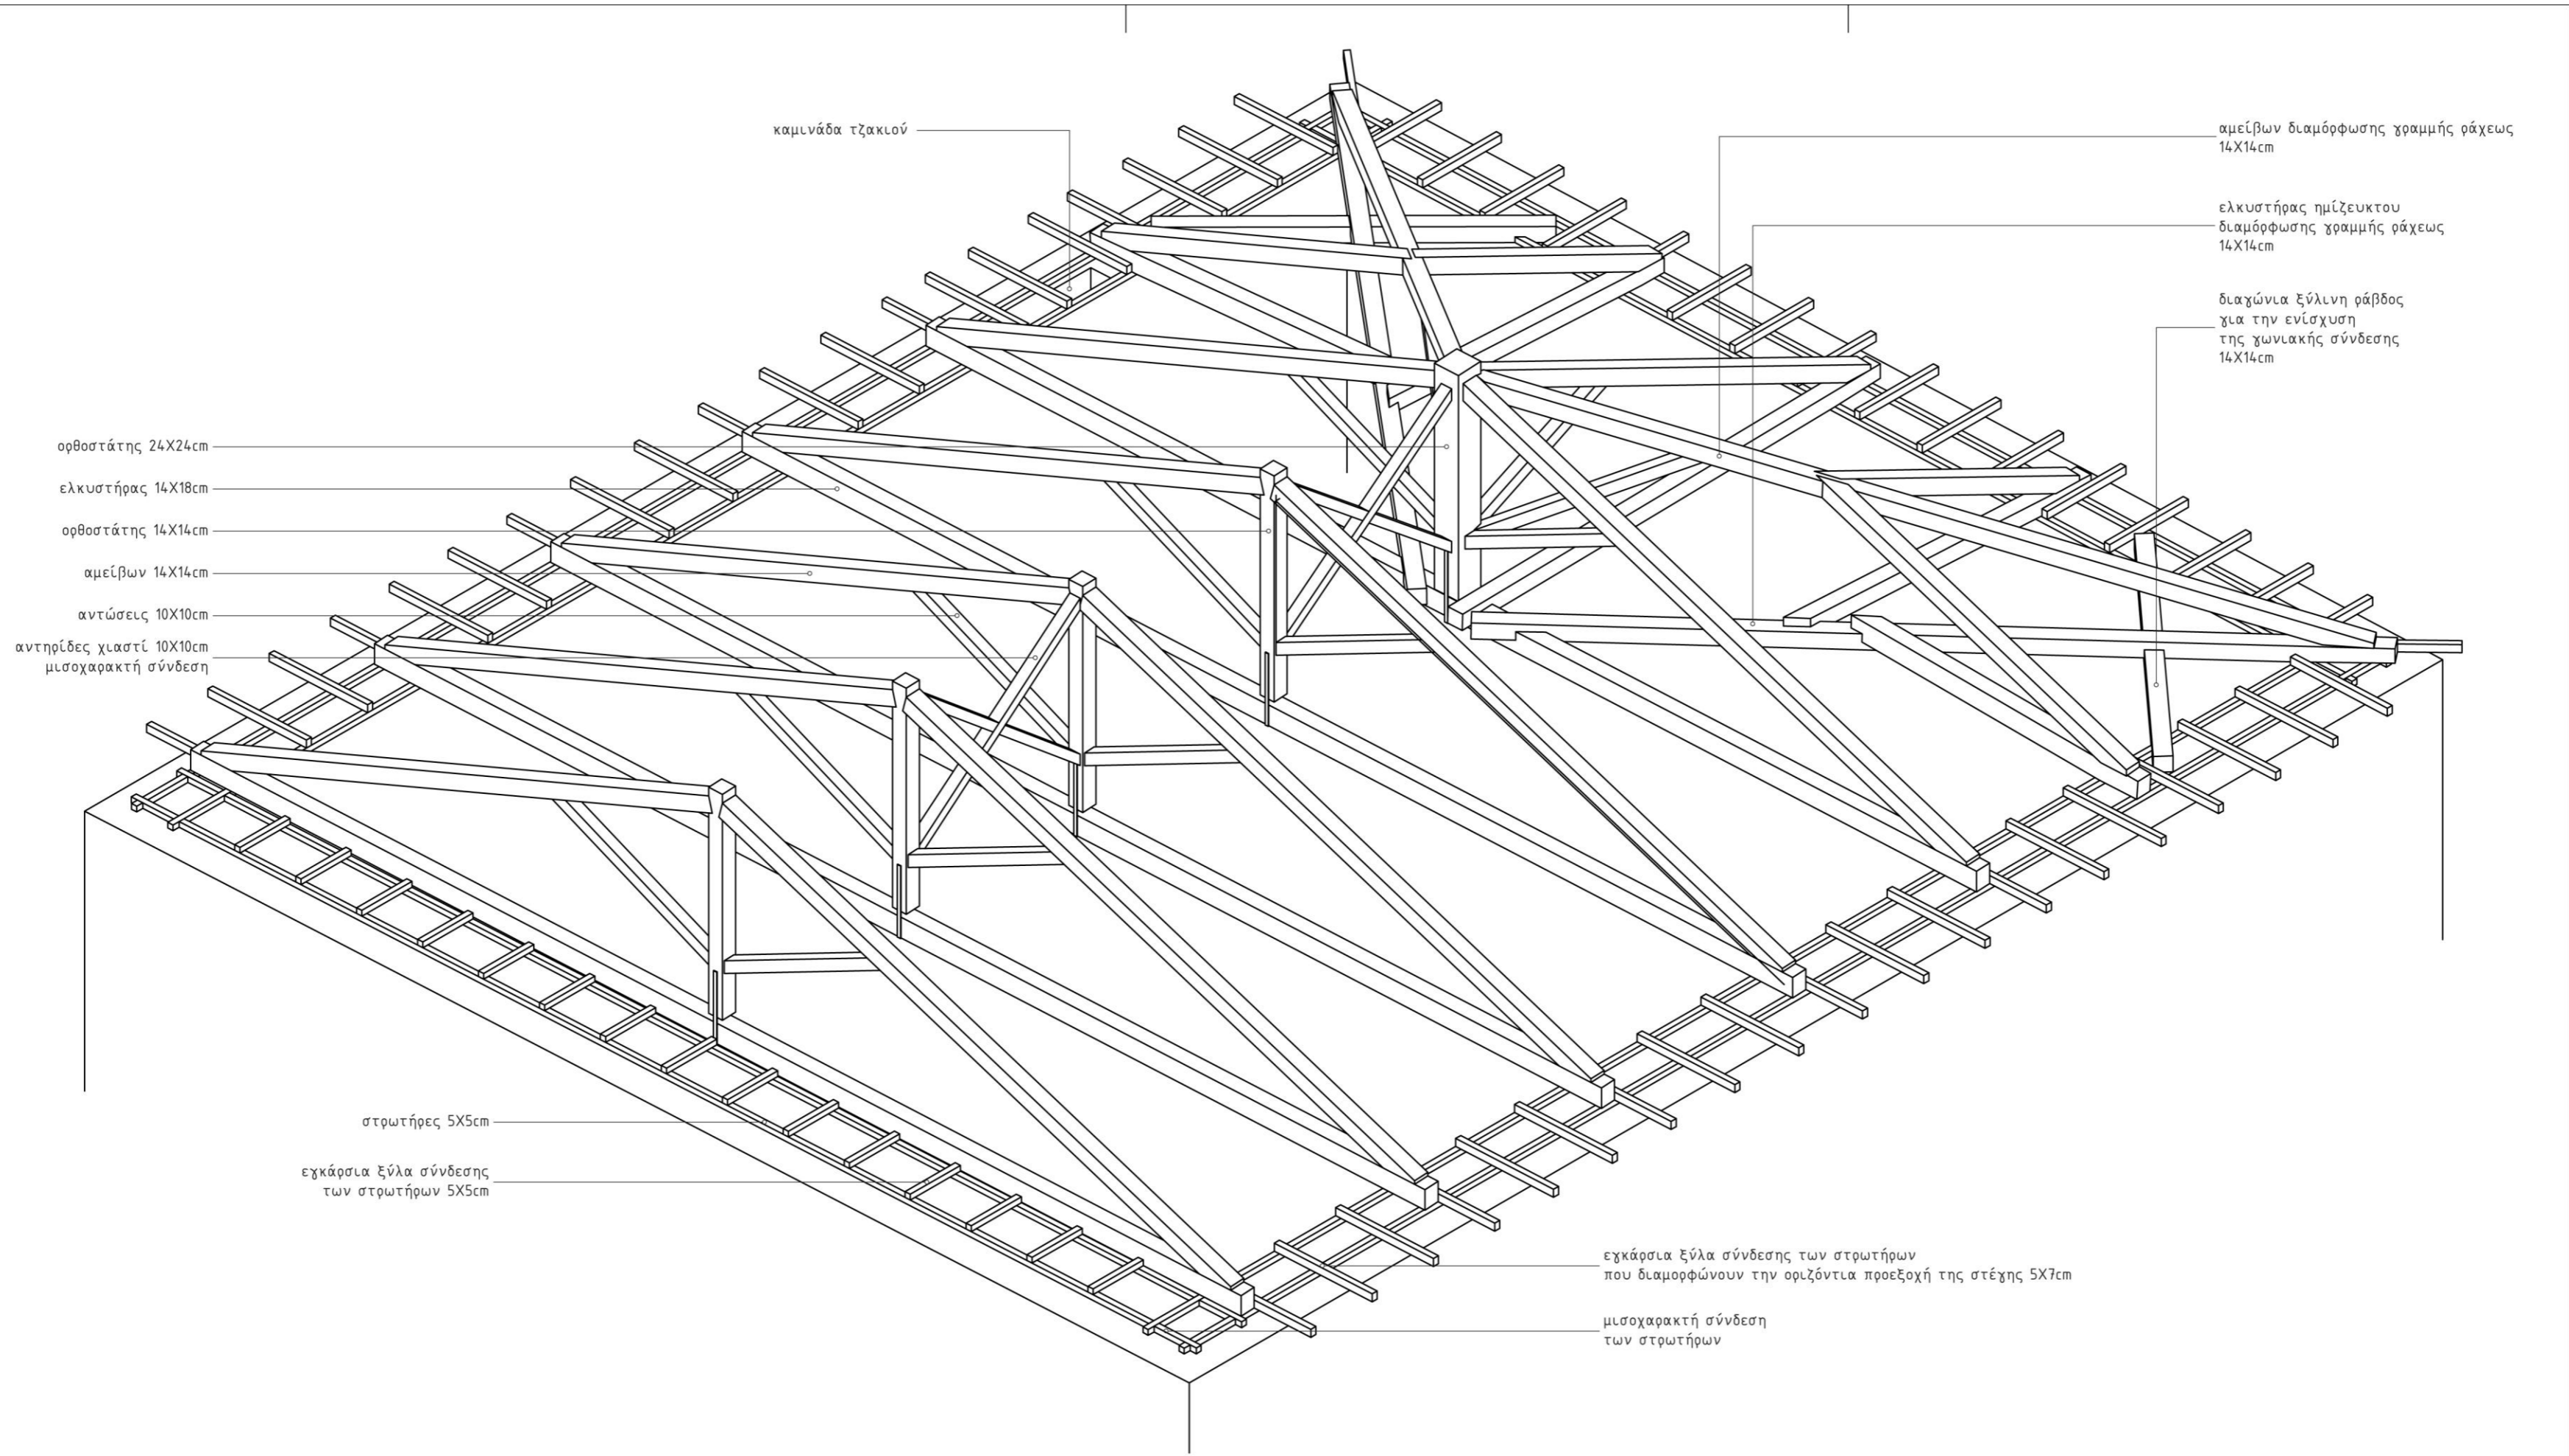
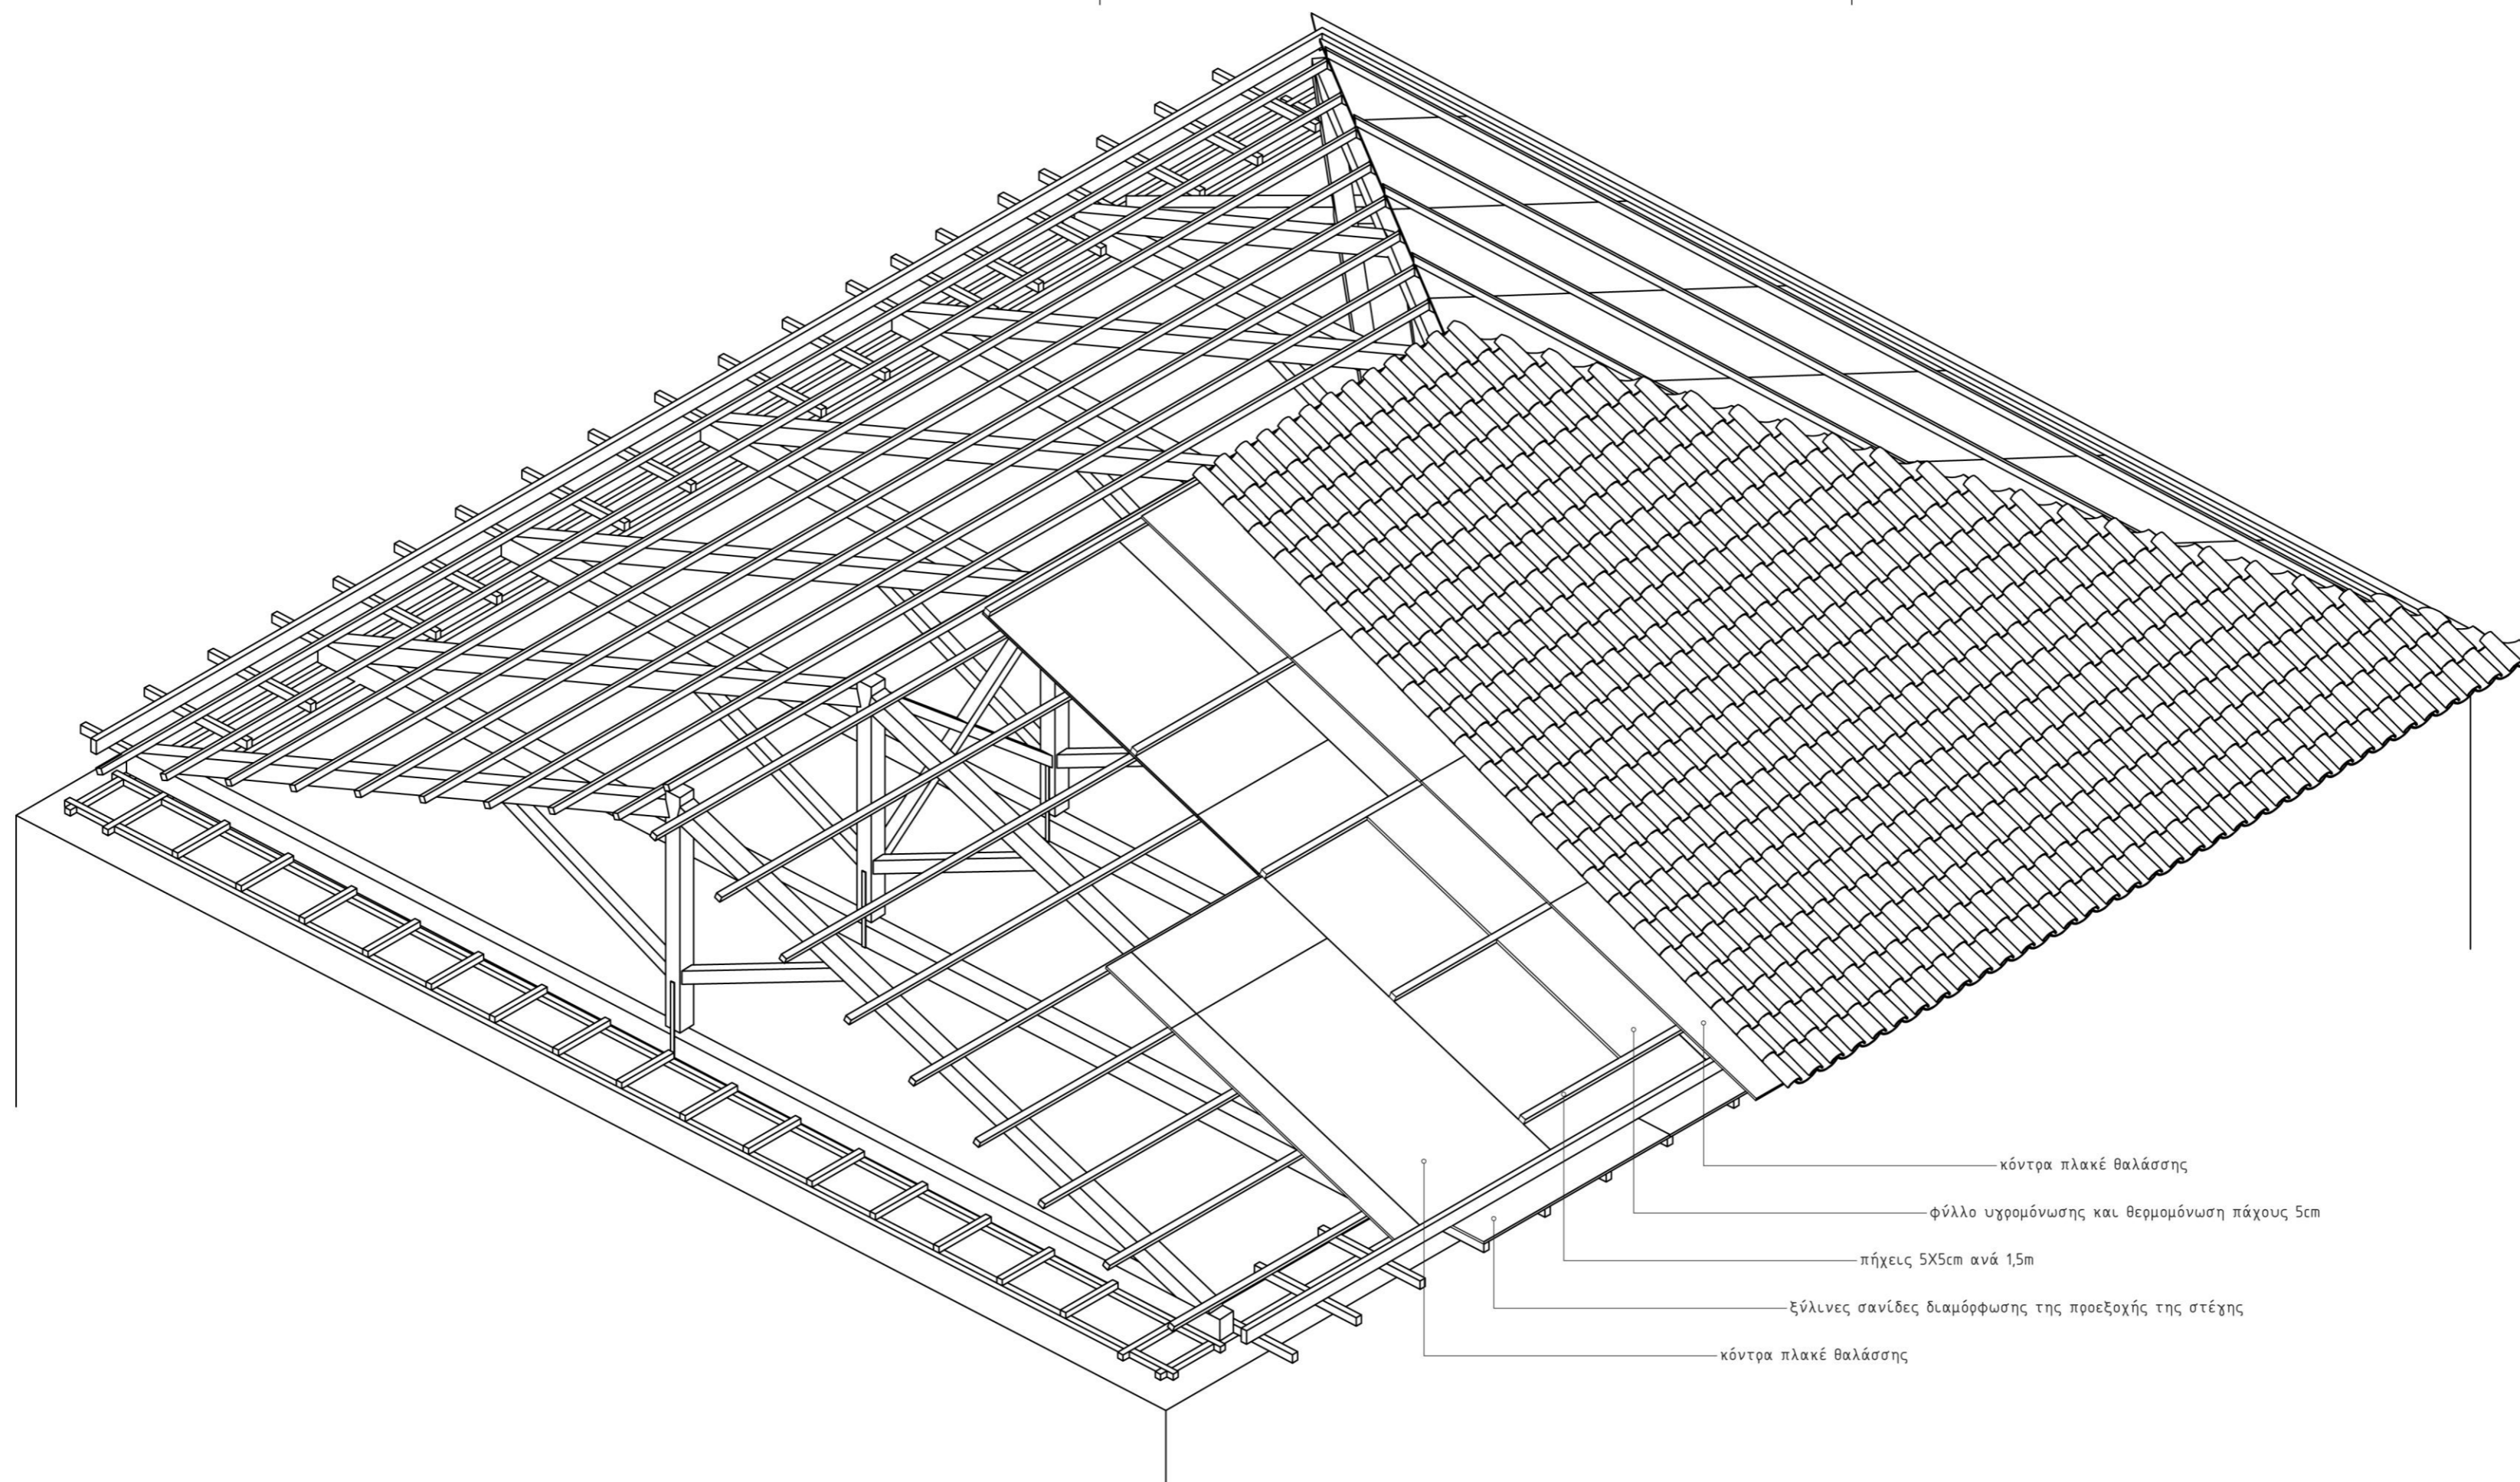


ΕΘΝΙΚΟ ΜΕΤΣΟΒΙΟ ΠΟΛΥΤΕΧΝΕΙΟ ΣΧΟΛΗ ΑΡΧΙΤΕΚΤΟΝΩΝ ΜΗΧΑΝΙΚΩΝ  ΔΠΜΣ ΠΡΟΣΤΑΣΙΑ ΜΝΗΜΕΙΩΝ Α' Κατεύθυνση: Συντήρηση και Αποκατάσταση Ιστορικών Κτιρίων και Συναλών	ΔΙΠΛΩΜΑΤΙΚΗ ΕΡΓΑΣΙΑ ΦΕΒΡΟΥΑΡΙΟΣ 2016	ΕΠΙΒΛΕΠΩΝ ΚΑΘΗΓΗΤΗΣ Γ.ΚΙΖΗΣ, καθ.	ΣΠΟΥΔΑΣΤΡΙΑ ΚΟΥΡΟΥΝΗ ΙΣΜΗΝΗ	ΘΕΜΑ <b>ΝΕΡΟΜΥΛΟΣ ΚΑΙ ΑΠΟΘΗΚΗ ΒΥΛΛΙΩΤΗ</b> ΠΛΑΤΕΙΑ ΑΓΙΩΝ ΘΕΟΔΩΡΩΝ_ΘΗΒΑ	ΤΙΤΛΟΣ ΣΧΕΔΙΟΥ <b>ΚΑΤΩΦΗ          ΚΕΚΛΙΜΕΝΩΝ ΣΤΟΙΧΕΙΩΝ          ΕΥΛΙΝΗΣ ΣΤΕΓΗΣ</b> ΚΛΙΜΑΚΑ_A3:1/50	Α/Α ΣΧΕΔΙΟΥ <b>A02</b>
---	---	--------------------------------------	--------------------------------	--	--	---------------------------





ΕΘΝΙΚΟ ΜΕΤΣΟΒΙΟ ΠΟΛΥΤΕΧΝΕΙΟ  
 ΣΧΟΛΗ ΑΡΧΙΤΕΚΤΟΝΩΝ ΜΗΧΑΝΙΚΩΝ  
 ΔΠΜΣ ΠΡΟΣΤΑΣΙΑ ΜΝΗΜΕΙΩΝ  
 Α' Κατεύθυνση:  
 Συντήρηση και Αποκατάσταση  
 Ιστορικών Κτιρίων και Συνόλων

ΔΙΠΛΩΜΑΤΙΚΗ ΕΡΓΑΣΙΑ  
 ΦΕΒΡΟΥΑΡΙΟΣ 2016

ΕΠΙΒΛΕΠΩΝ ΚΑΘΗΓΗΤΗΣ  
 Γ.ΚΙΖΗΣ, καθ.


ΣΠΟΥΔΑΣΤΡΙΑ  
 ΚΟΥΡΟΥΝΗ ΙΣΜΗΝΗ


ΘΕΜΑ  
**ΝΕΡΟΜΥΛΟΣ ΚΑΙ ΑΠΟΘΗΚΗ ΒΥΛΛΙΩΤΗ**  
 ΠΛΑΤΕΙΑ ΑΓΙΩΝ ΘΕΟΔΩΡΩΝ\_ΘΗΒΑ


ΤΙΤΛΟΣ ΣΧΕΔΙΟΥ  
**ΔΞΟΝΟΜΕΤΡΙΚΟ  
 ΣΤΟΙΧΕΙΩΝ ΕΠΙΚΑΛΥΨΗΣ  
 ΞΥΛΙΝΗΣ ΣΤΕΓΗΣ**  
 ΚΛΙΜΑΚΑ\_A2:1/50

Α/Α ΣΧΕΔΙΟΥ

**Λ04**

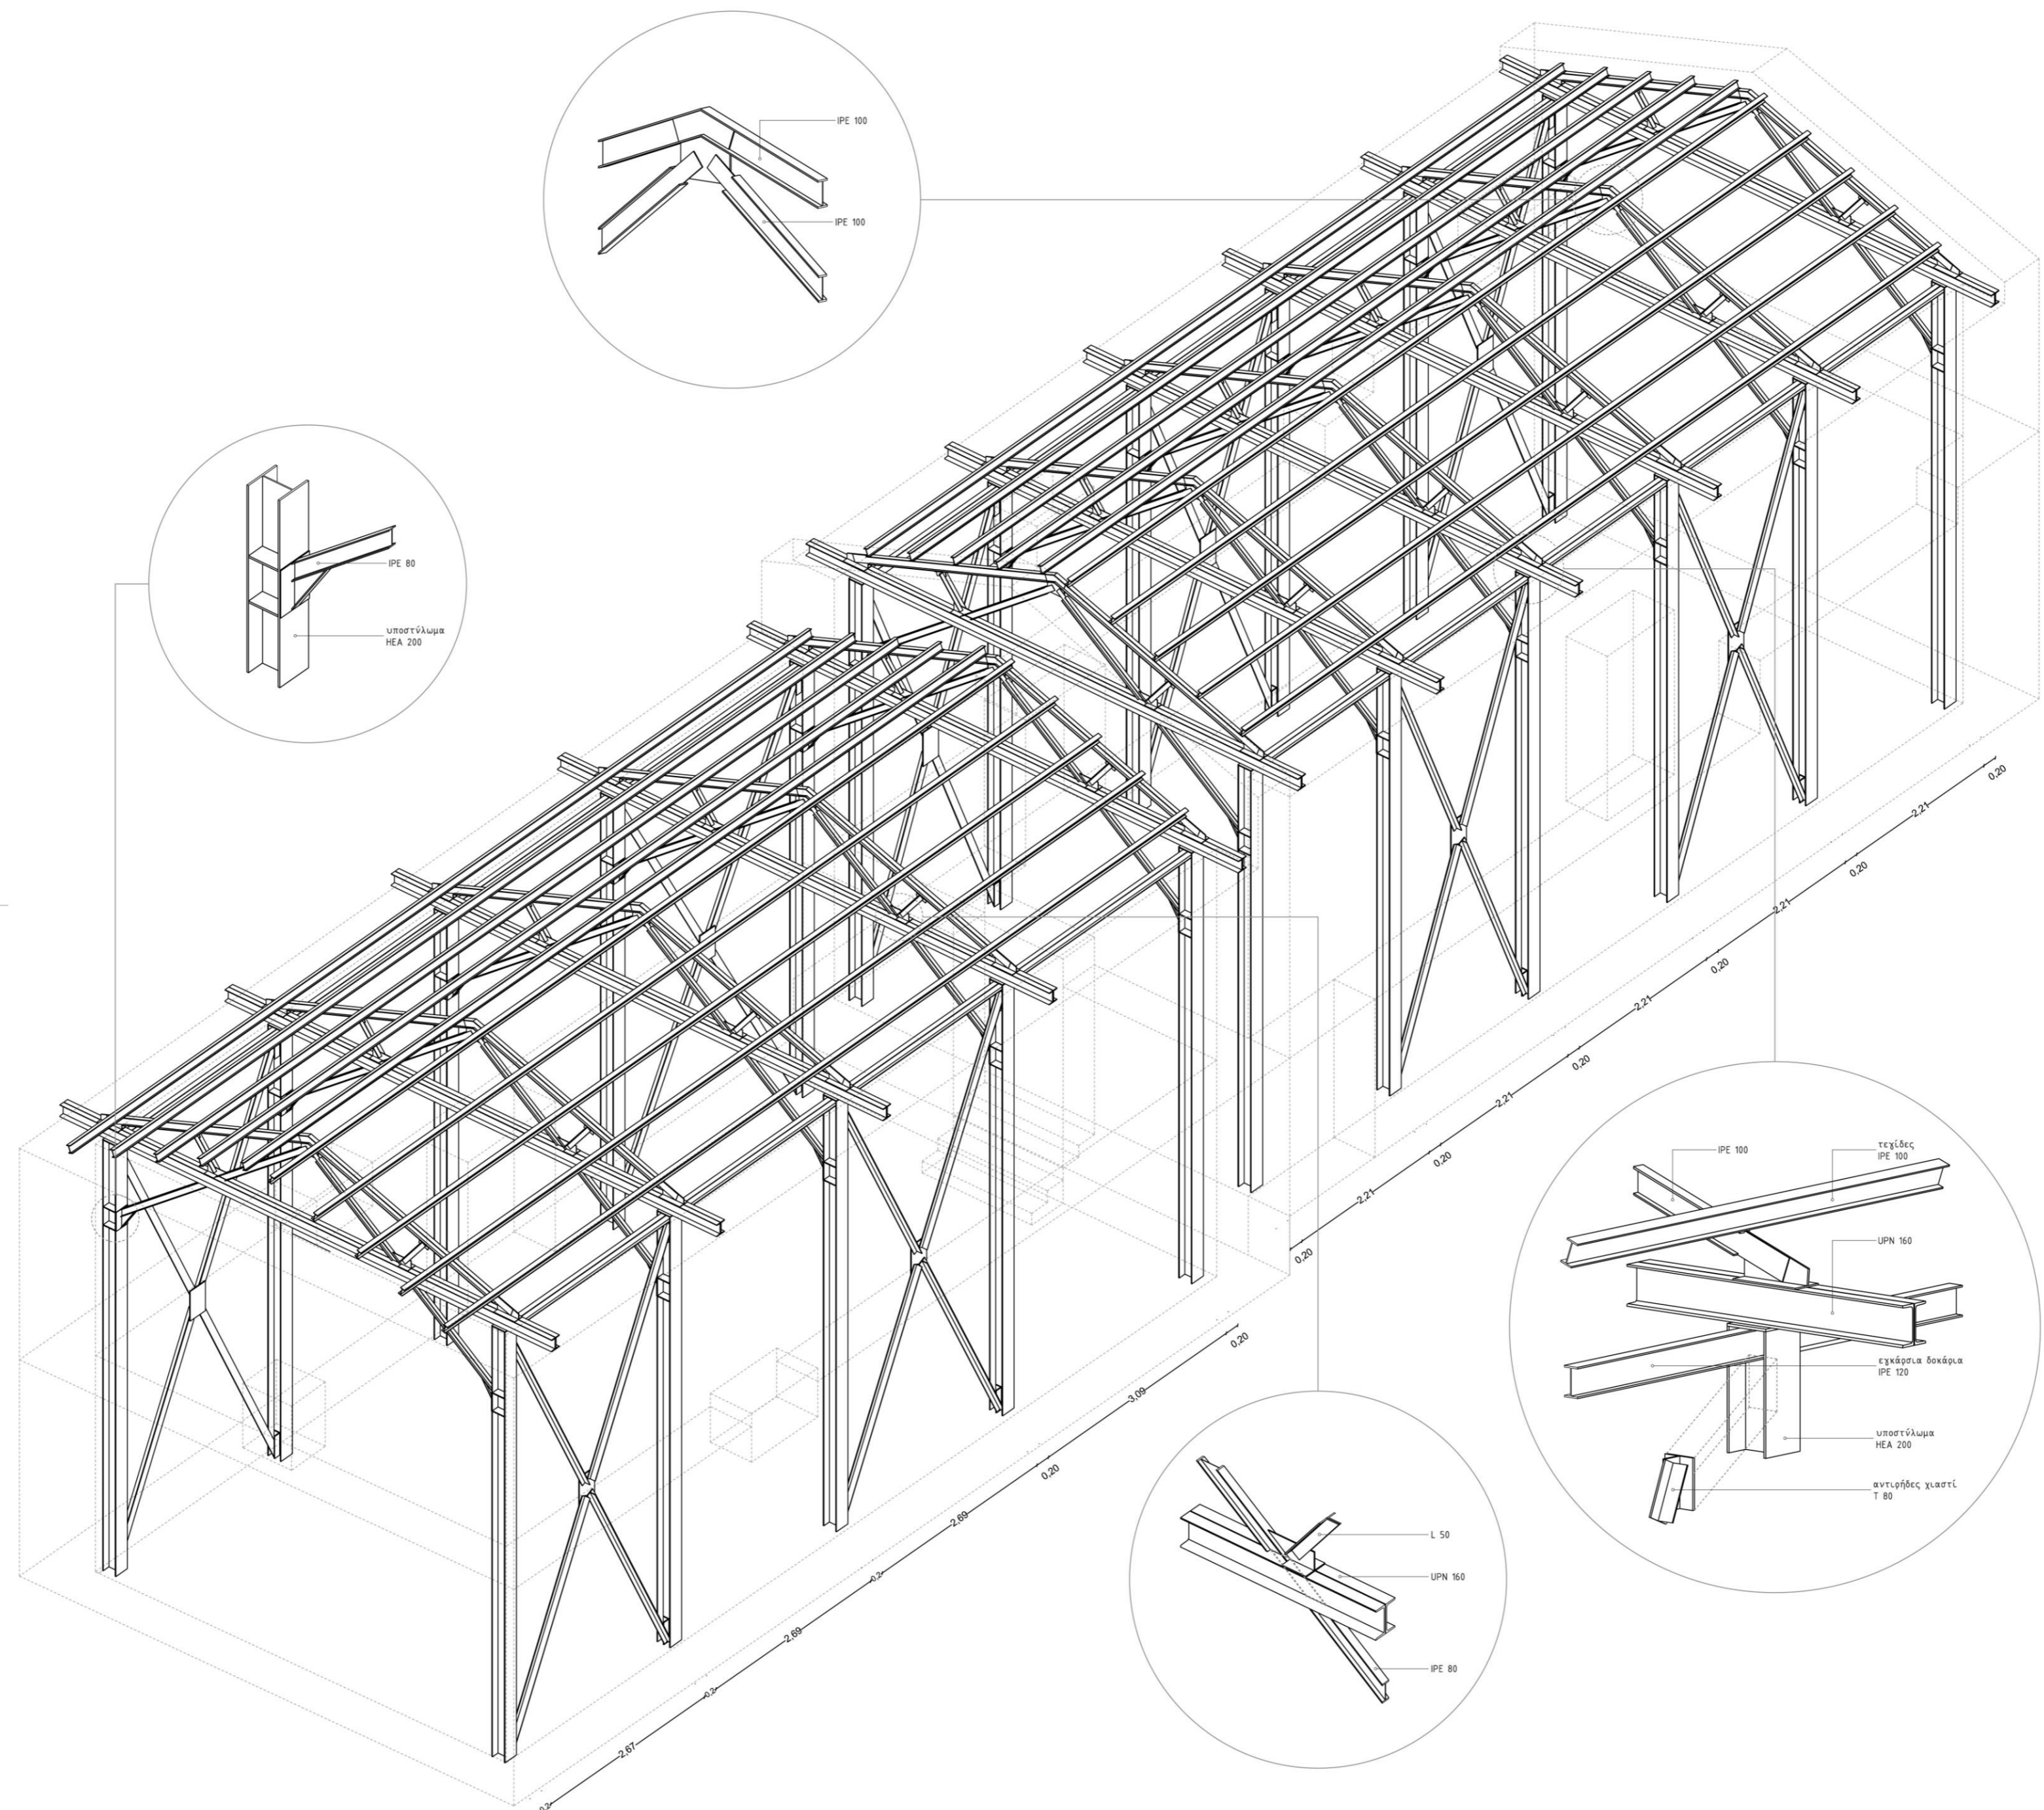

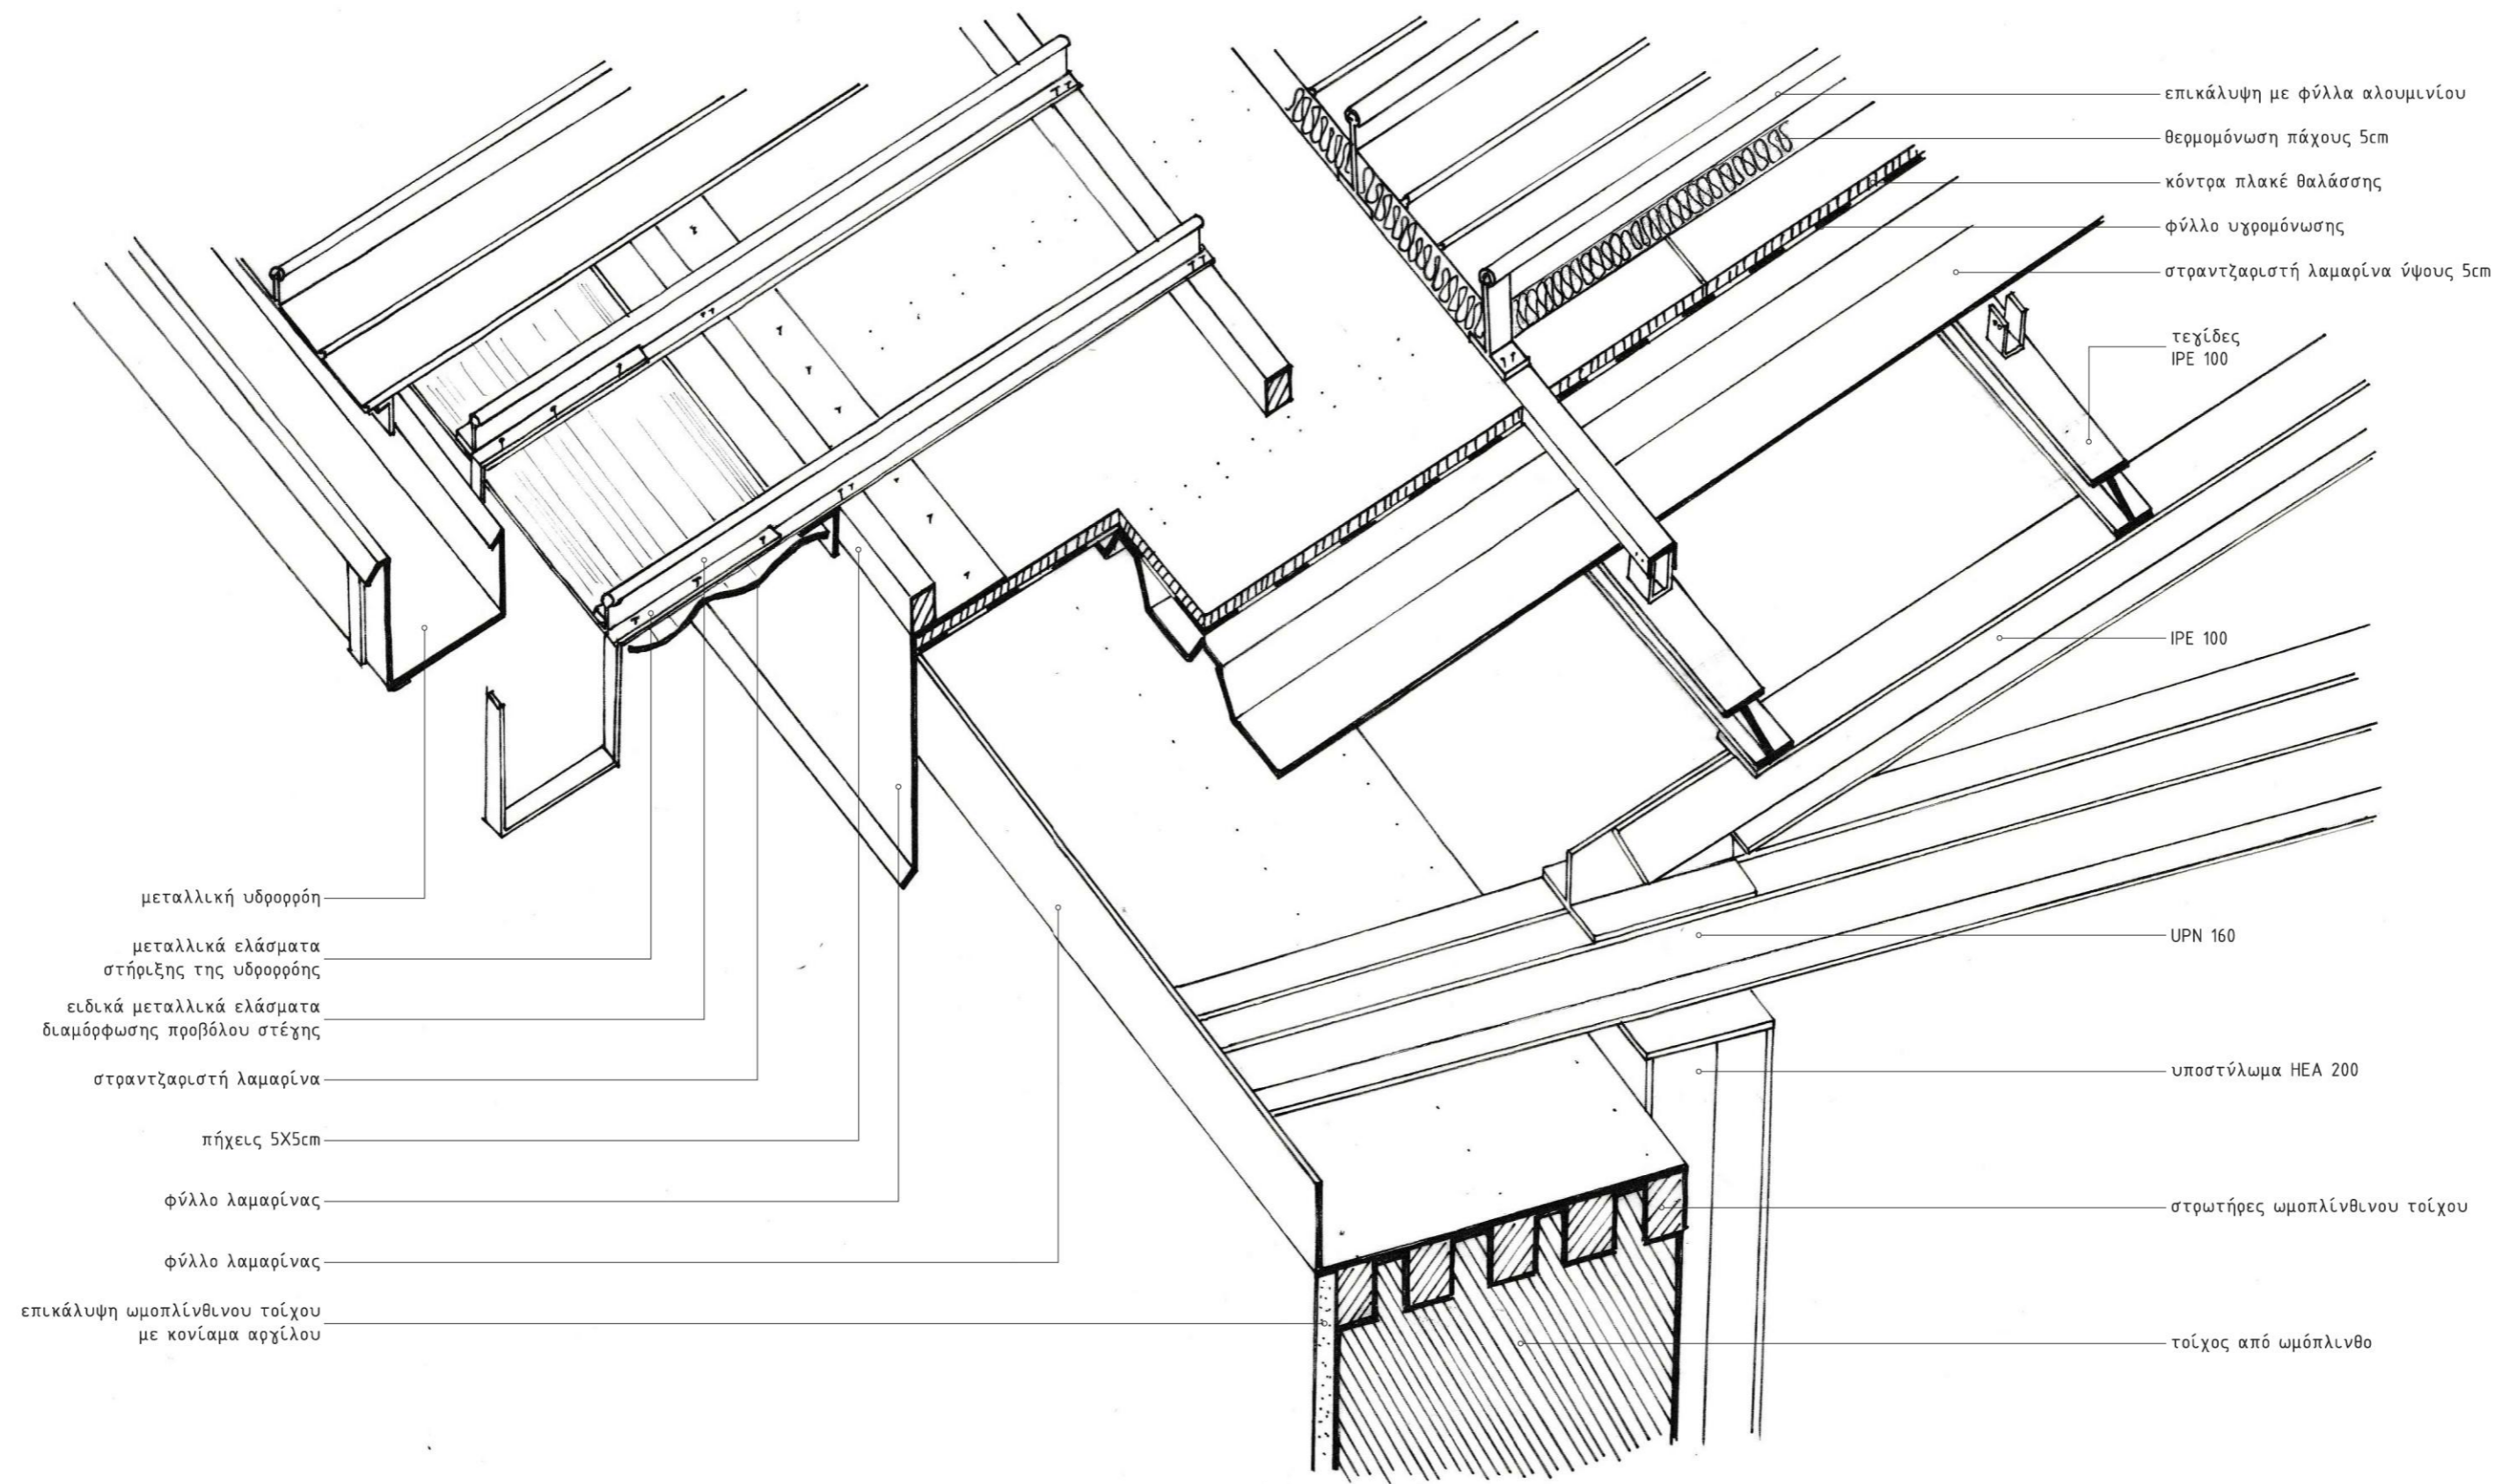

<p>ΕΘΝΙΚΟ ΜΕΤΣΟΒΙΟ ΠΟΛΥΤΕΧΝΕΙΟ ΣΧΟΛΗ ΑΡΧΙΤΕΚΤΟΝΩΝ ΜΗΧΑΝΙΚΩΝ</p>  <p>ΔΙΠΛΩΜΑΤΙΚΗ ΕΡΓΑΣΙΑ ΔΙΠΛΩΜΑ ΠΡΟΣΤΑΣΙΑ ΜΝΗΜΕΙΩΝ Α' Κατεύθυνση: Συντήρηση και Αποκατάσταση Ιστορικών Κτιρίων και Συνόλων</p>	<p>ΔΙΠΛΩΜΑΤΙΚΗ ΕΡΓΑΣΙΑ ΦΕΒΡΟΥΑΡΙΟΣ 2016</p>	<p>ΕΠΙΒΛΕΠΩΝ ΚΑΘΗΓΗΤΗΣ Γ.ΚΙΖΗΣ, καθ.</p>	<p>ΣΠΟΥΔΑΣΤΡΙΑ ΚΟΥΡΟΥΝΗ ΙΣΜΗΝΗ</p>	<p>ΘΕΜΑ <b>ΝΕΡΟΜΥΛΟΣ ΚΑΙ ΑΠΟΘΗΚΗ ΒΥΛΛΙΩΤΗ</b> ΠΛΑΤΕΙΑ ΑΓΙΩΝ ΘΕΟΔΩΡΩΝ_ΘΗΒΑ</p>	<p>ΠΙΛΟΣ ΣΧΕΔΙΟΥ ΑΞΟΝΟΜΕΤΡΙΚΟ ΣΤΟΙΧΕΙΩΝ ΕΠΙΚΑΛΥΨΗΣ ΜΕΤΑΛΛΙΚΗΣ ΣΤΕΓΗΣ ΚΛΙΜΑΚΑ_A3:1/10</p>	<p>Α/Α ΣΧΕΔΙΟΥ <b>Λ06</b></p>
---	---	--	--	---	--	-----------------------------------