


# ΤΜΗΜΑ Α

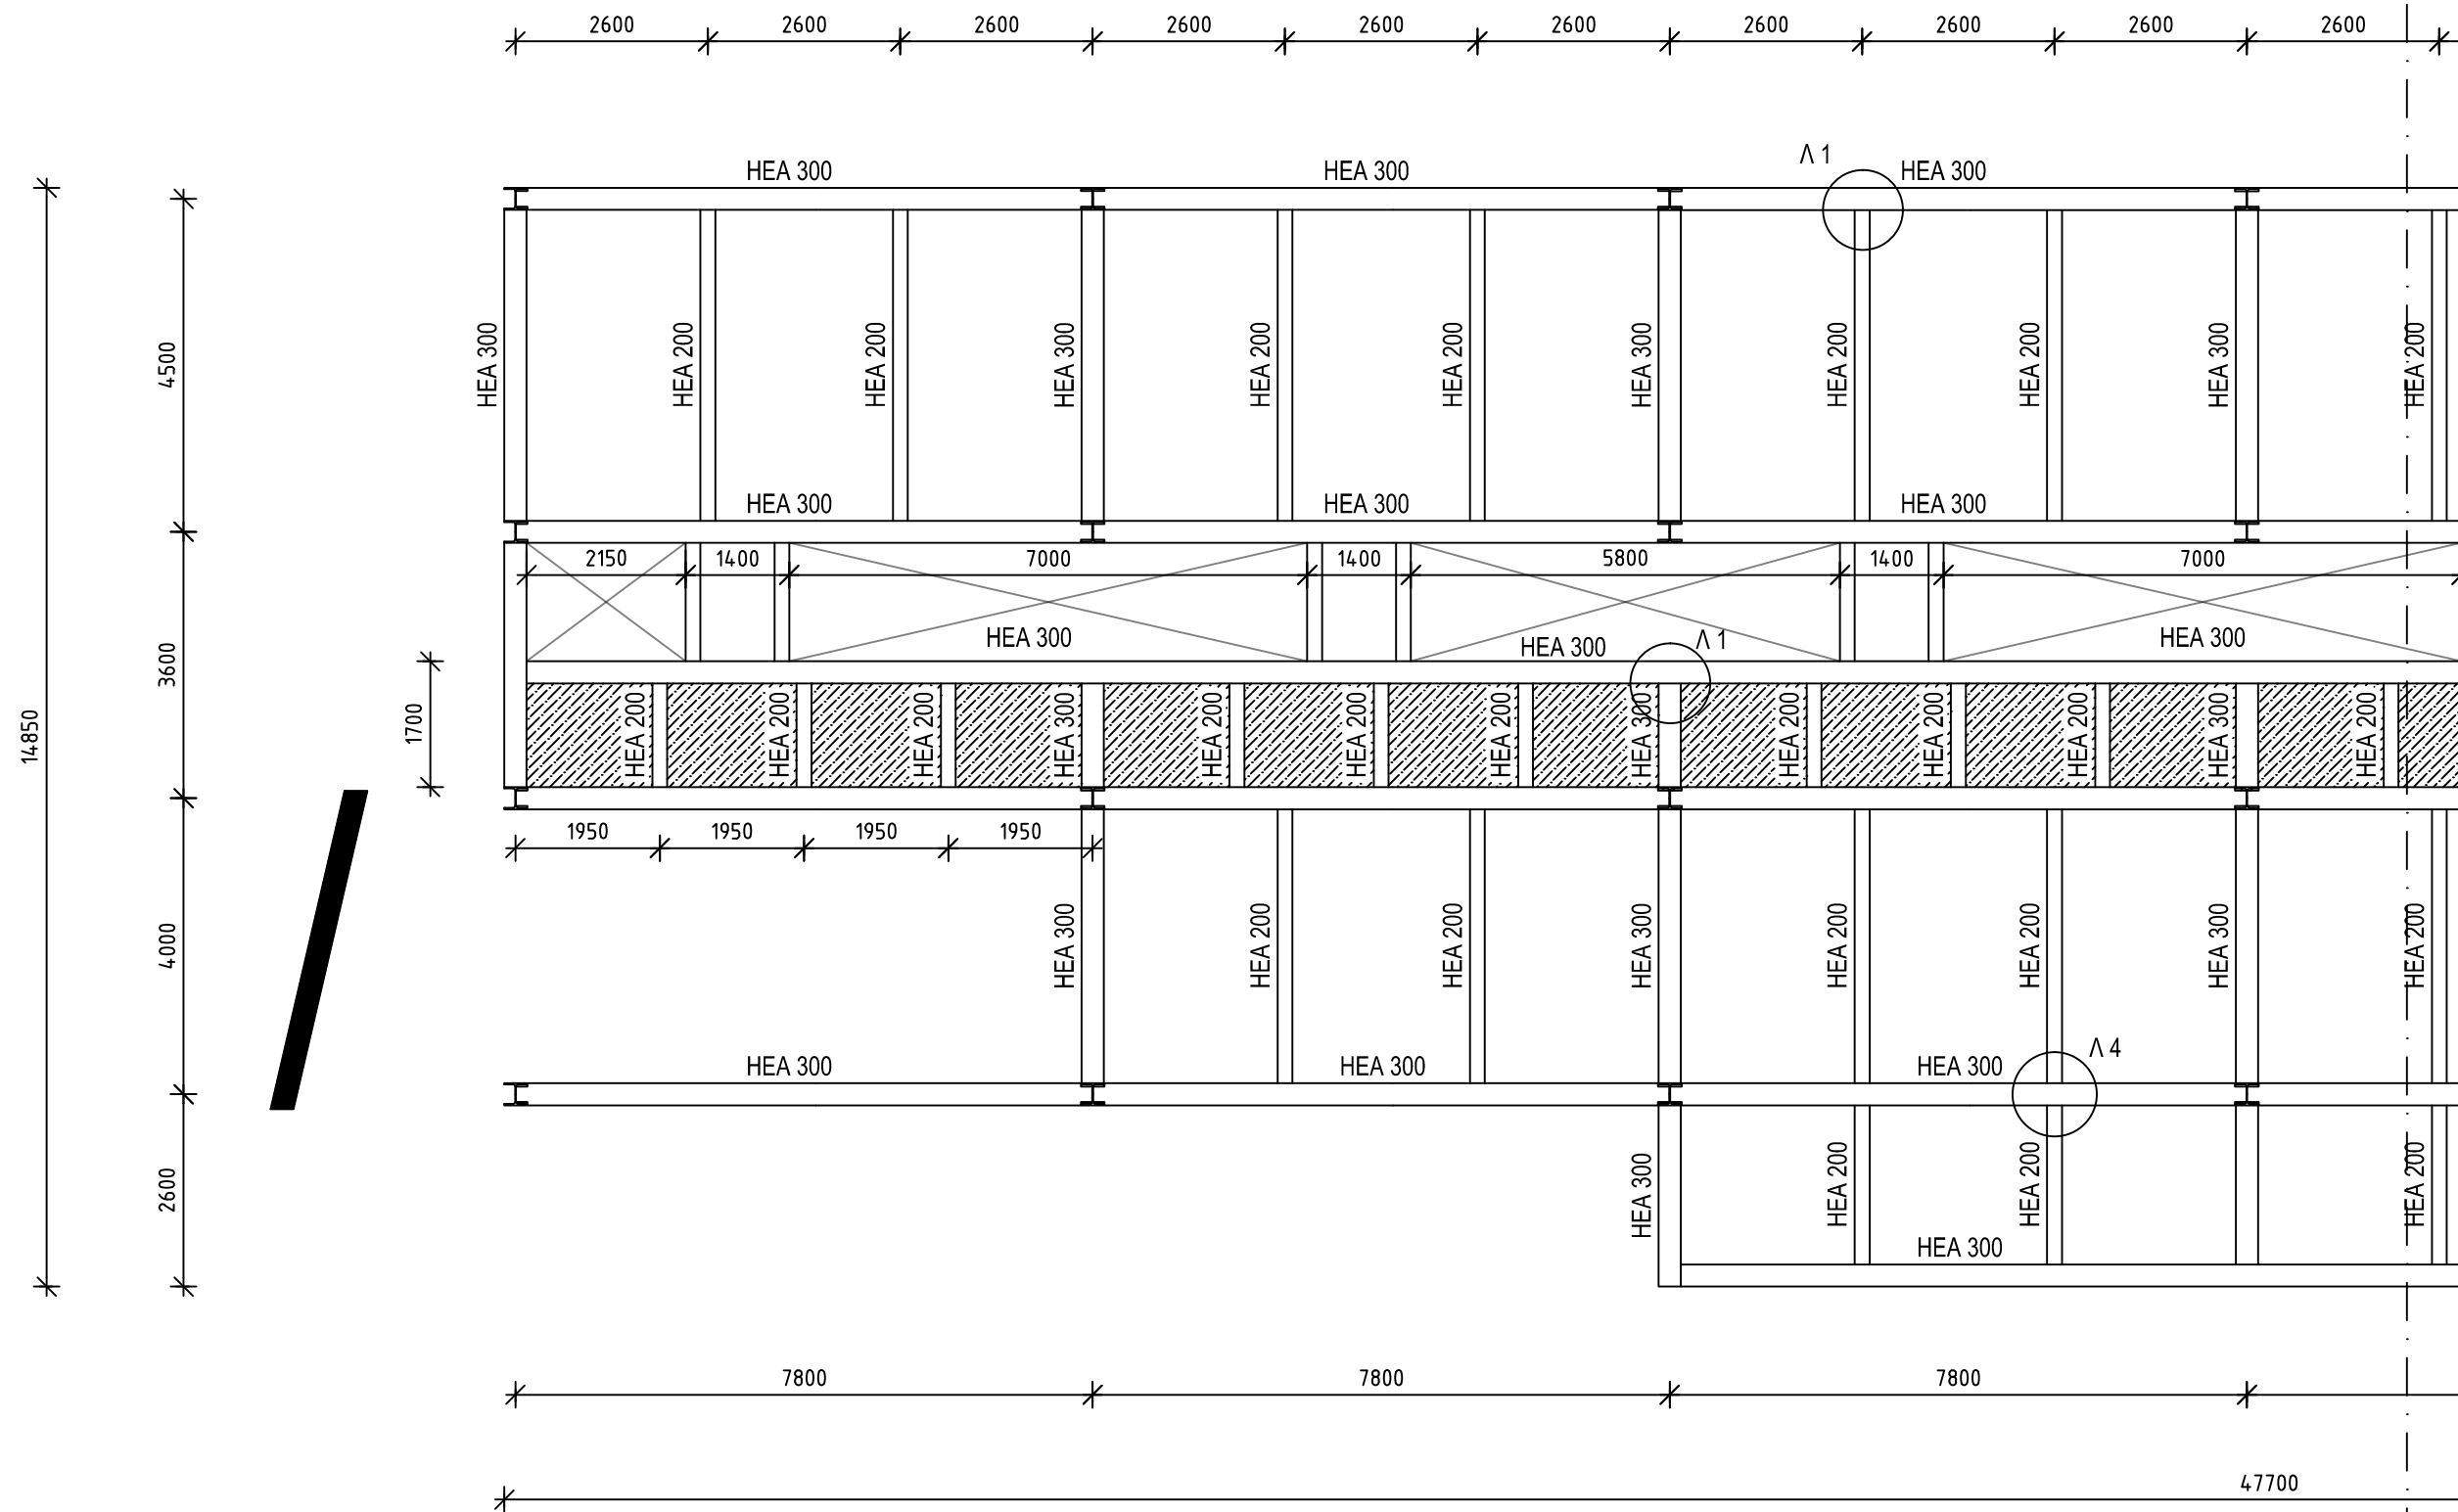

ΚΛΙΜΑΚΑ 1:100