


TMHMA B

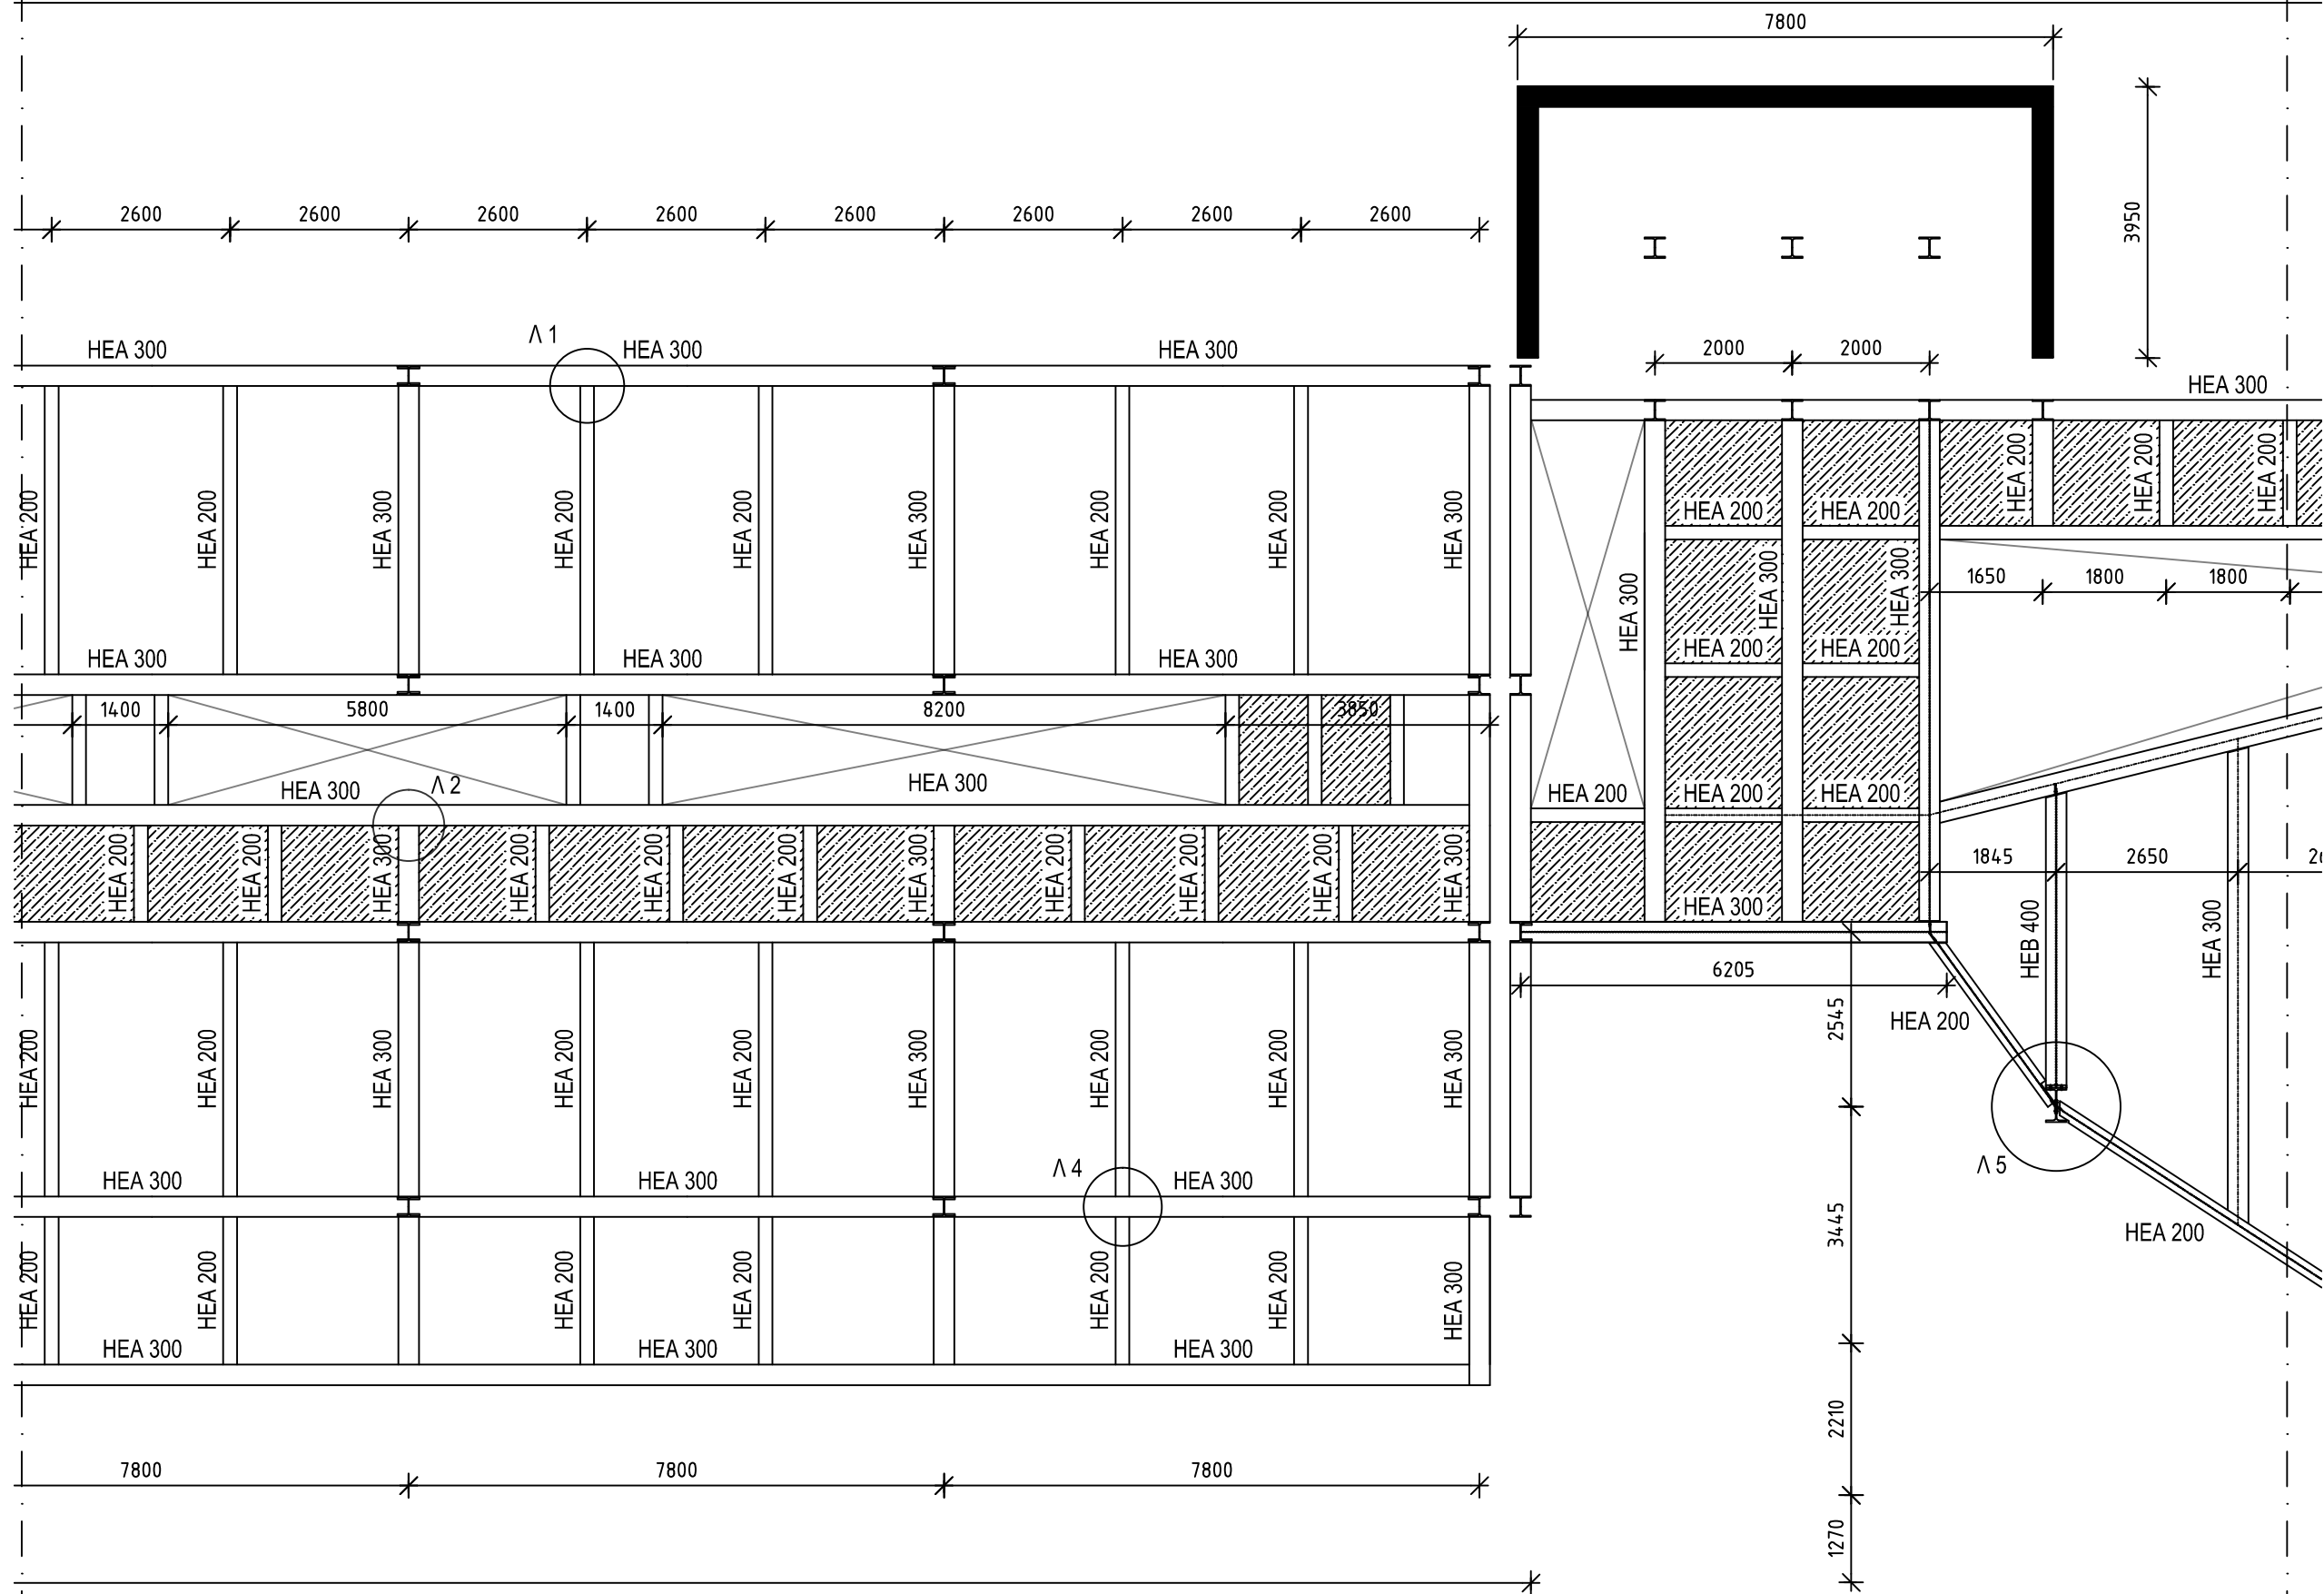

ΚΛΙΜΑΚΑ 1:100