


TMHMA A

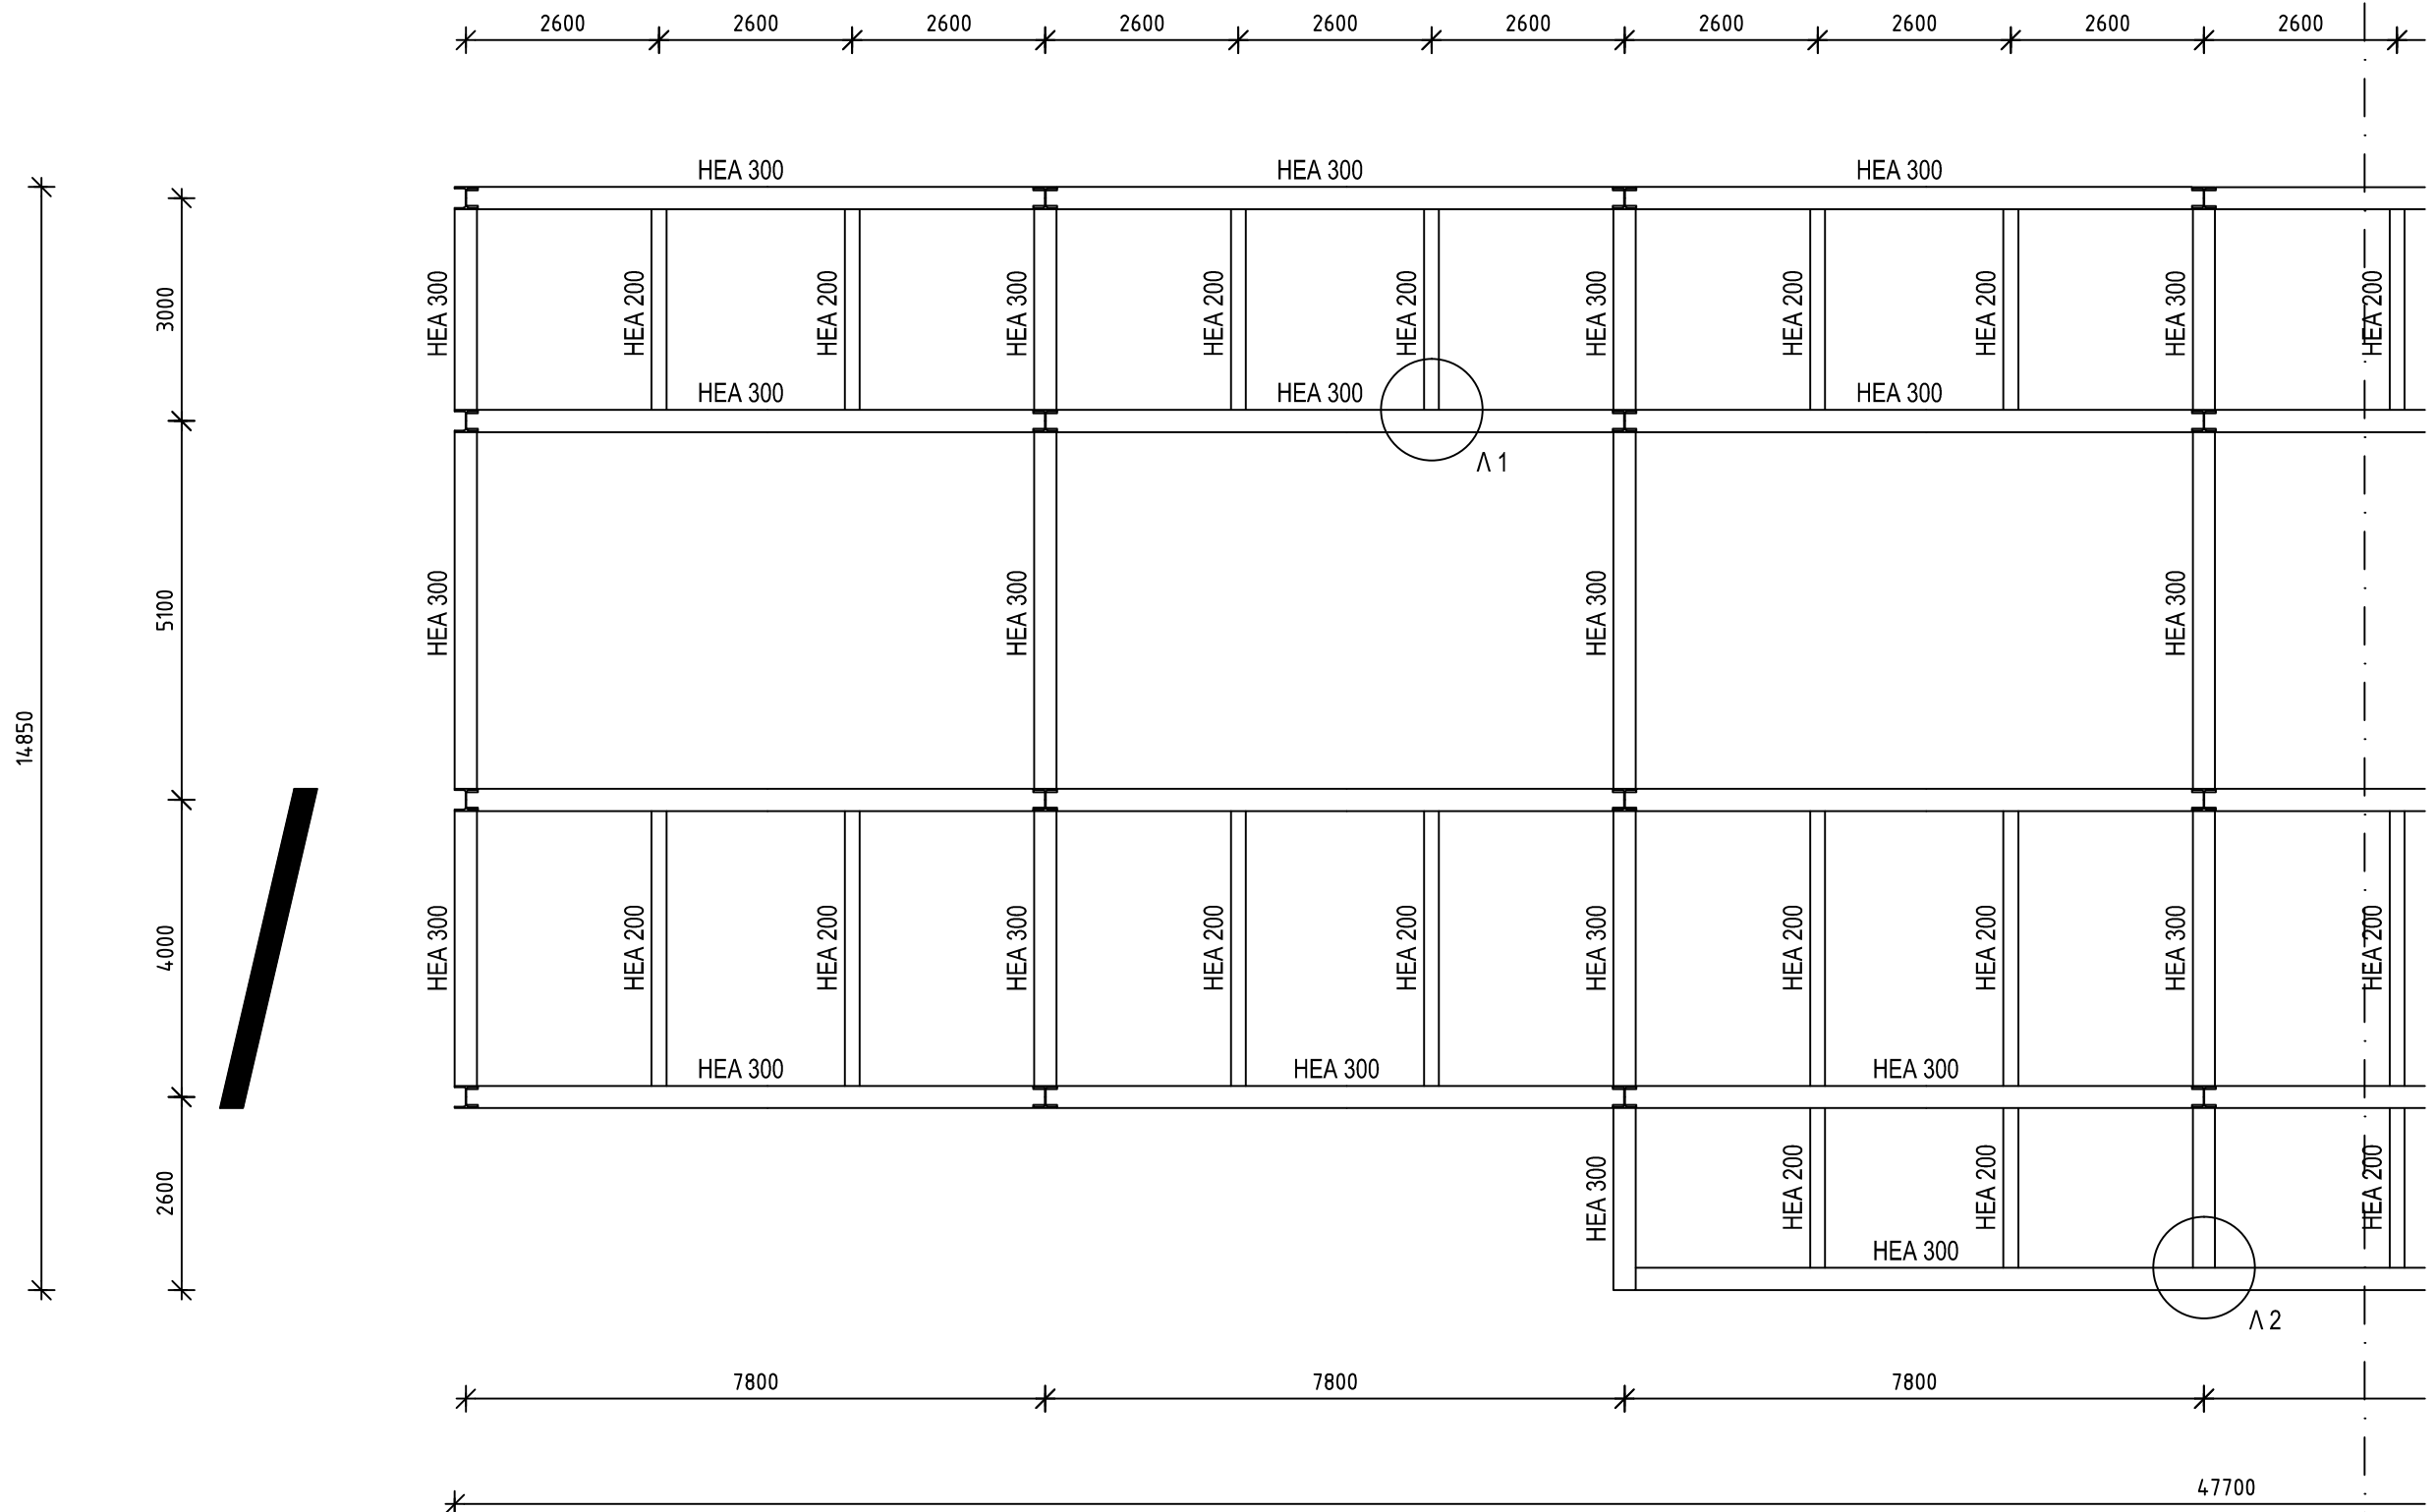

ΚΛΙΜΑΚΑ 1:100