


ΤΜΗΜΑ Β

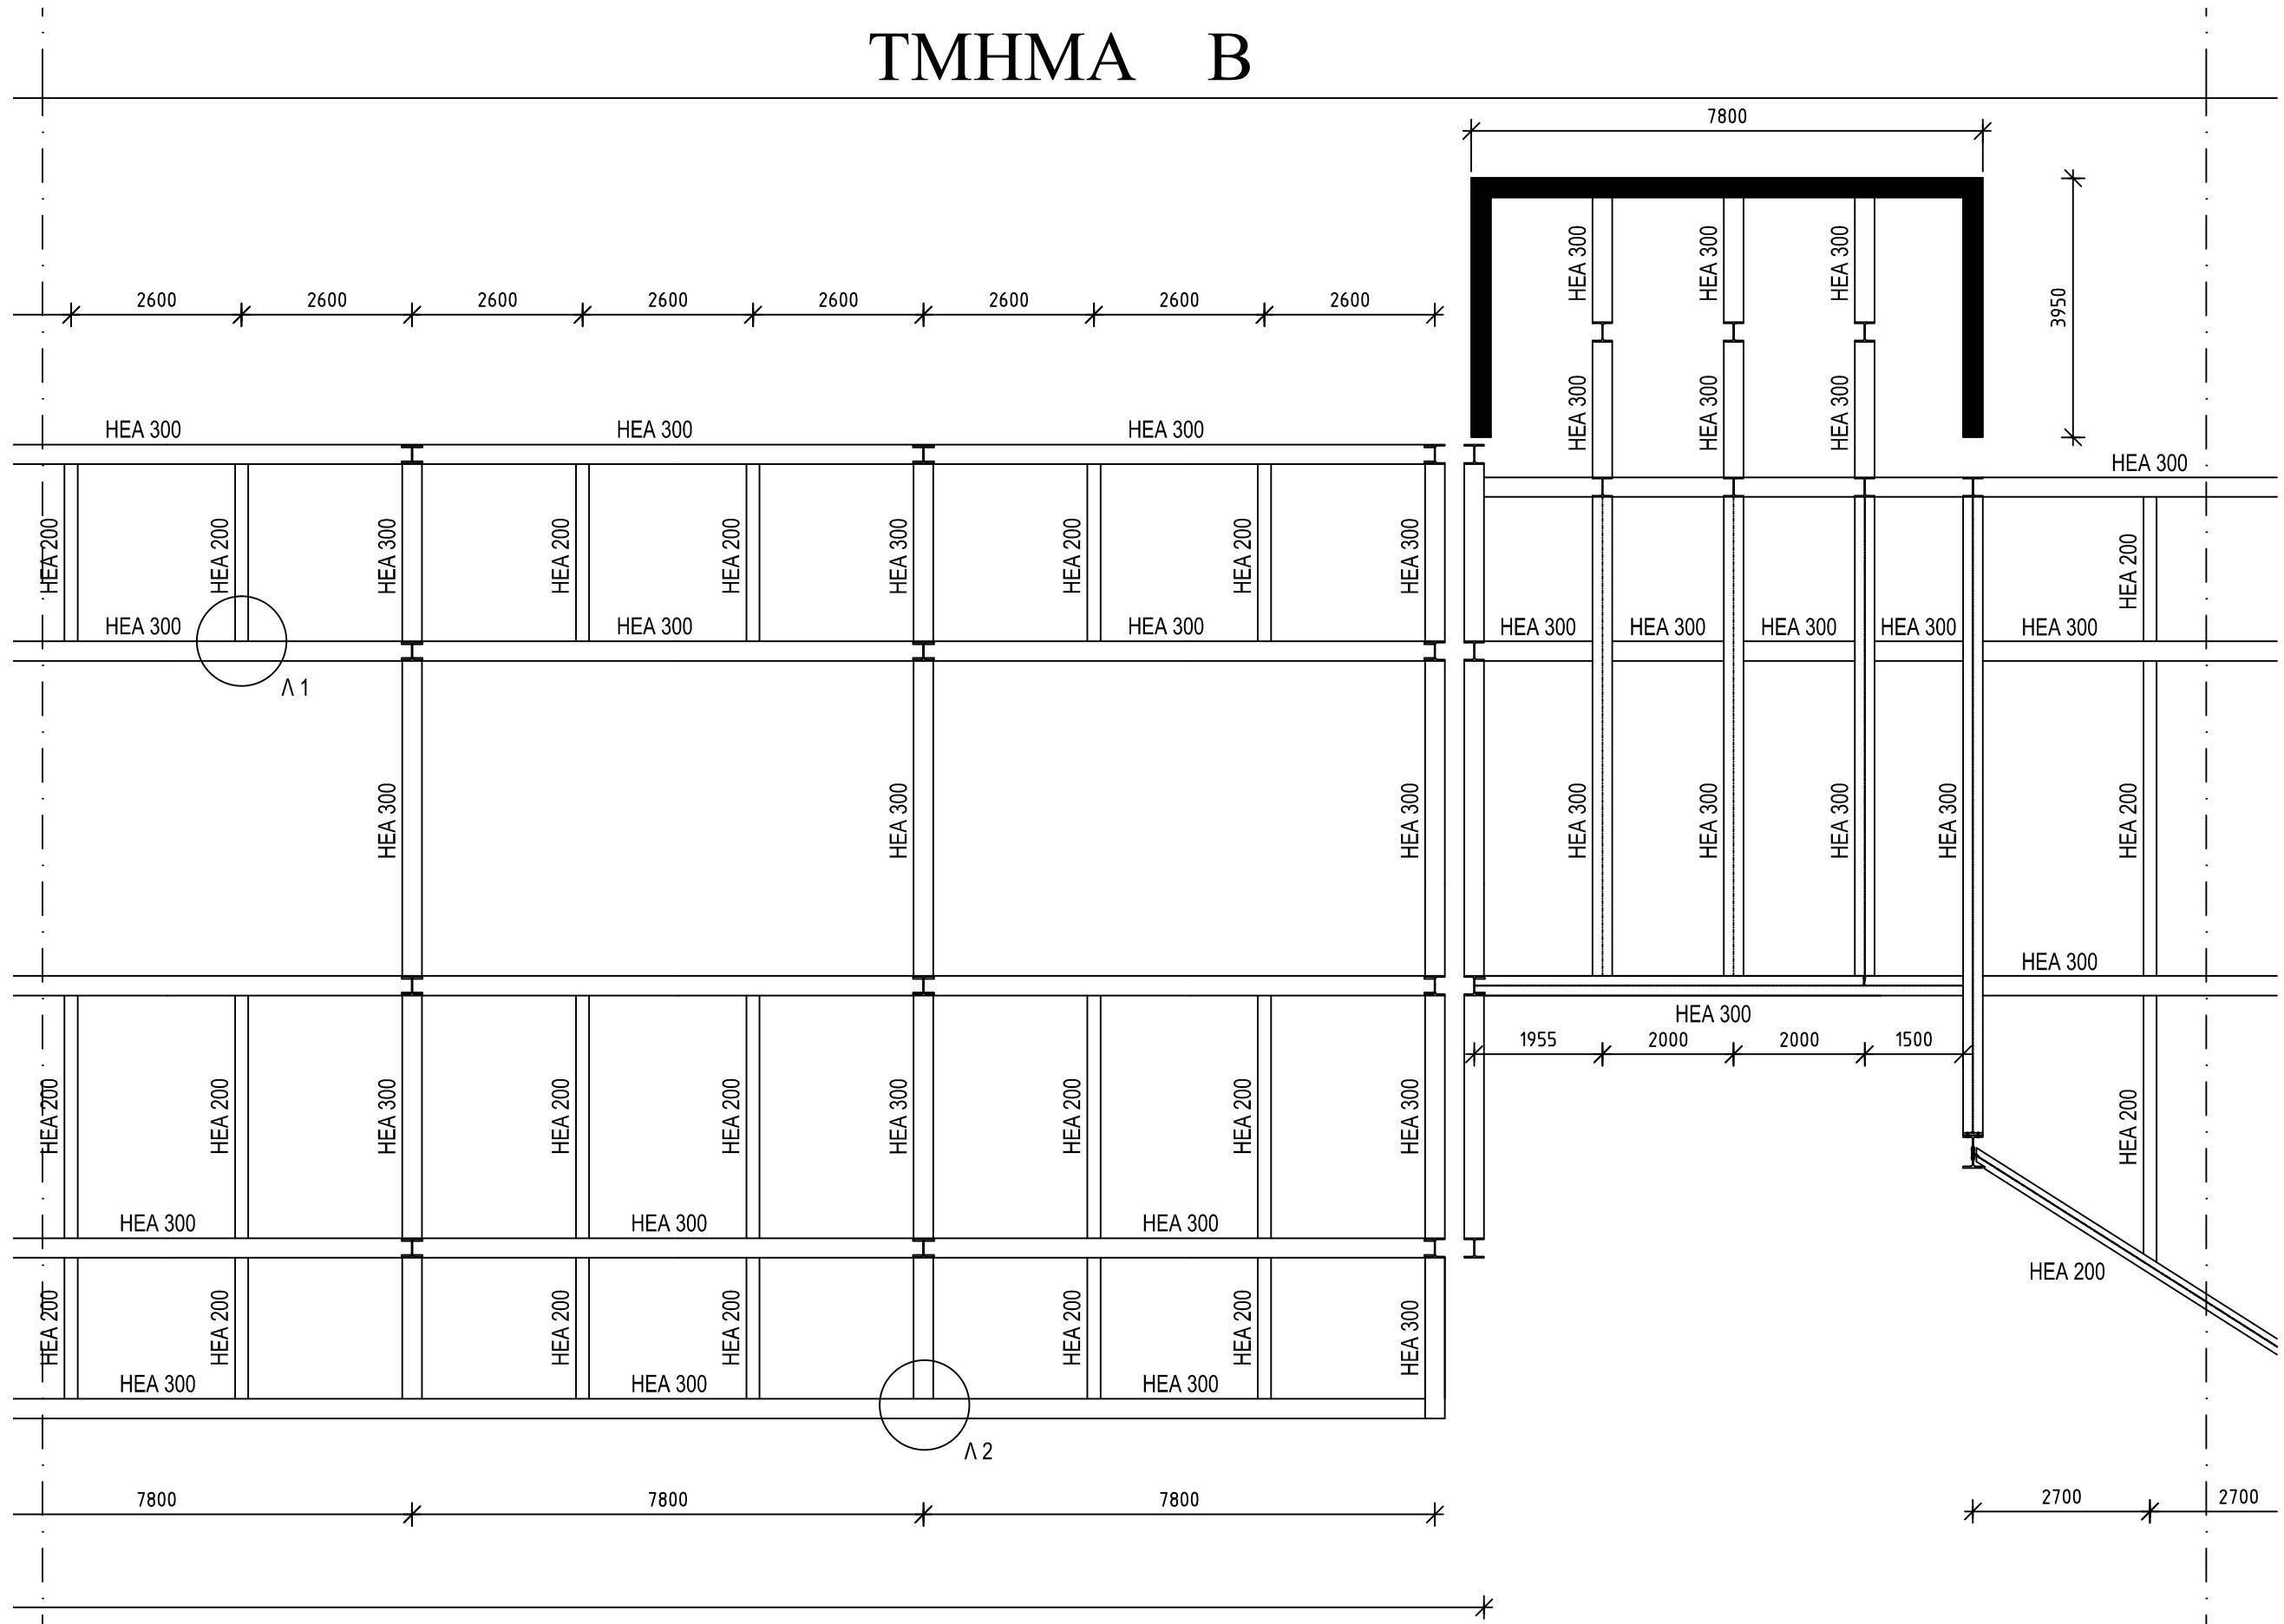

ΚΛΙΜΑΚΑ 1:100