

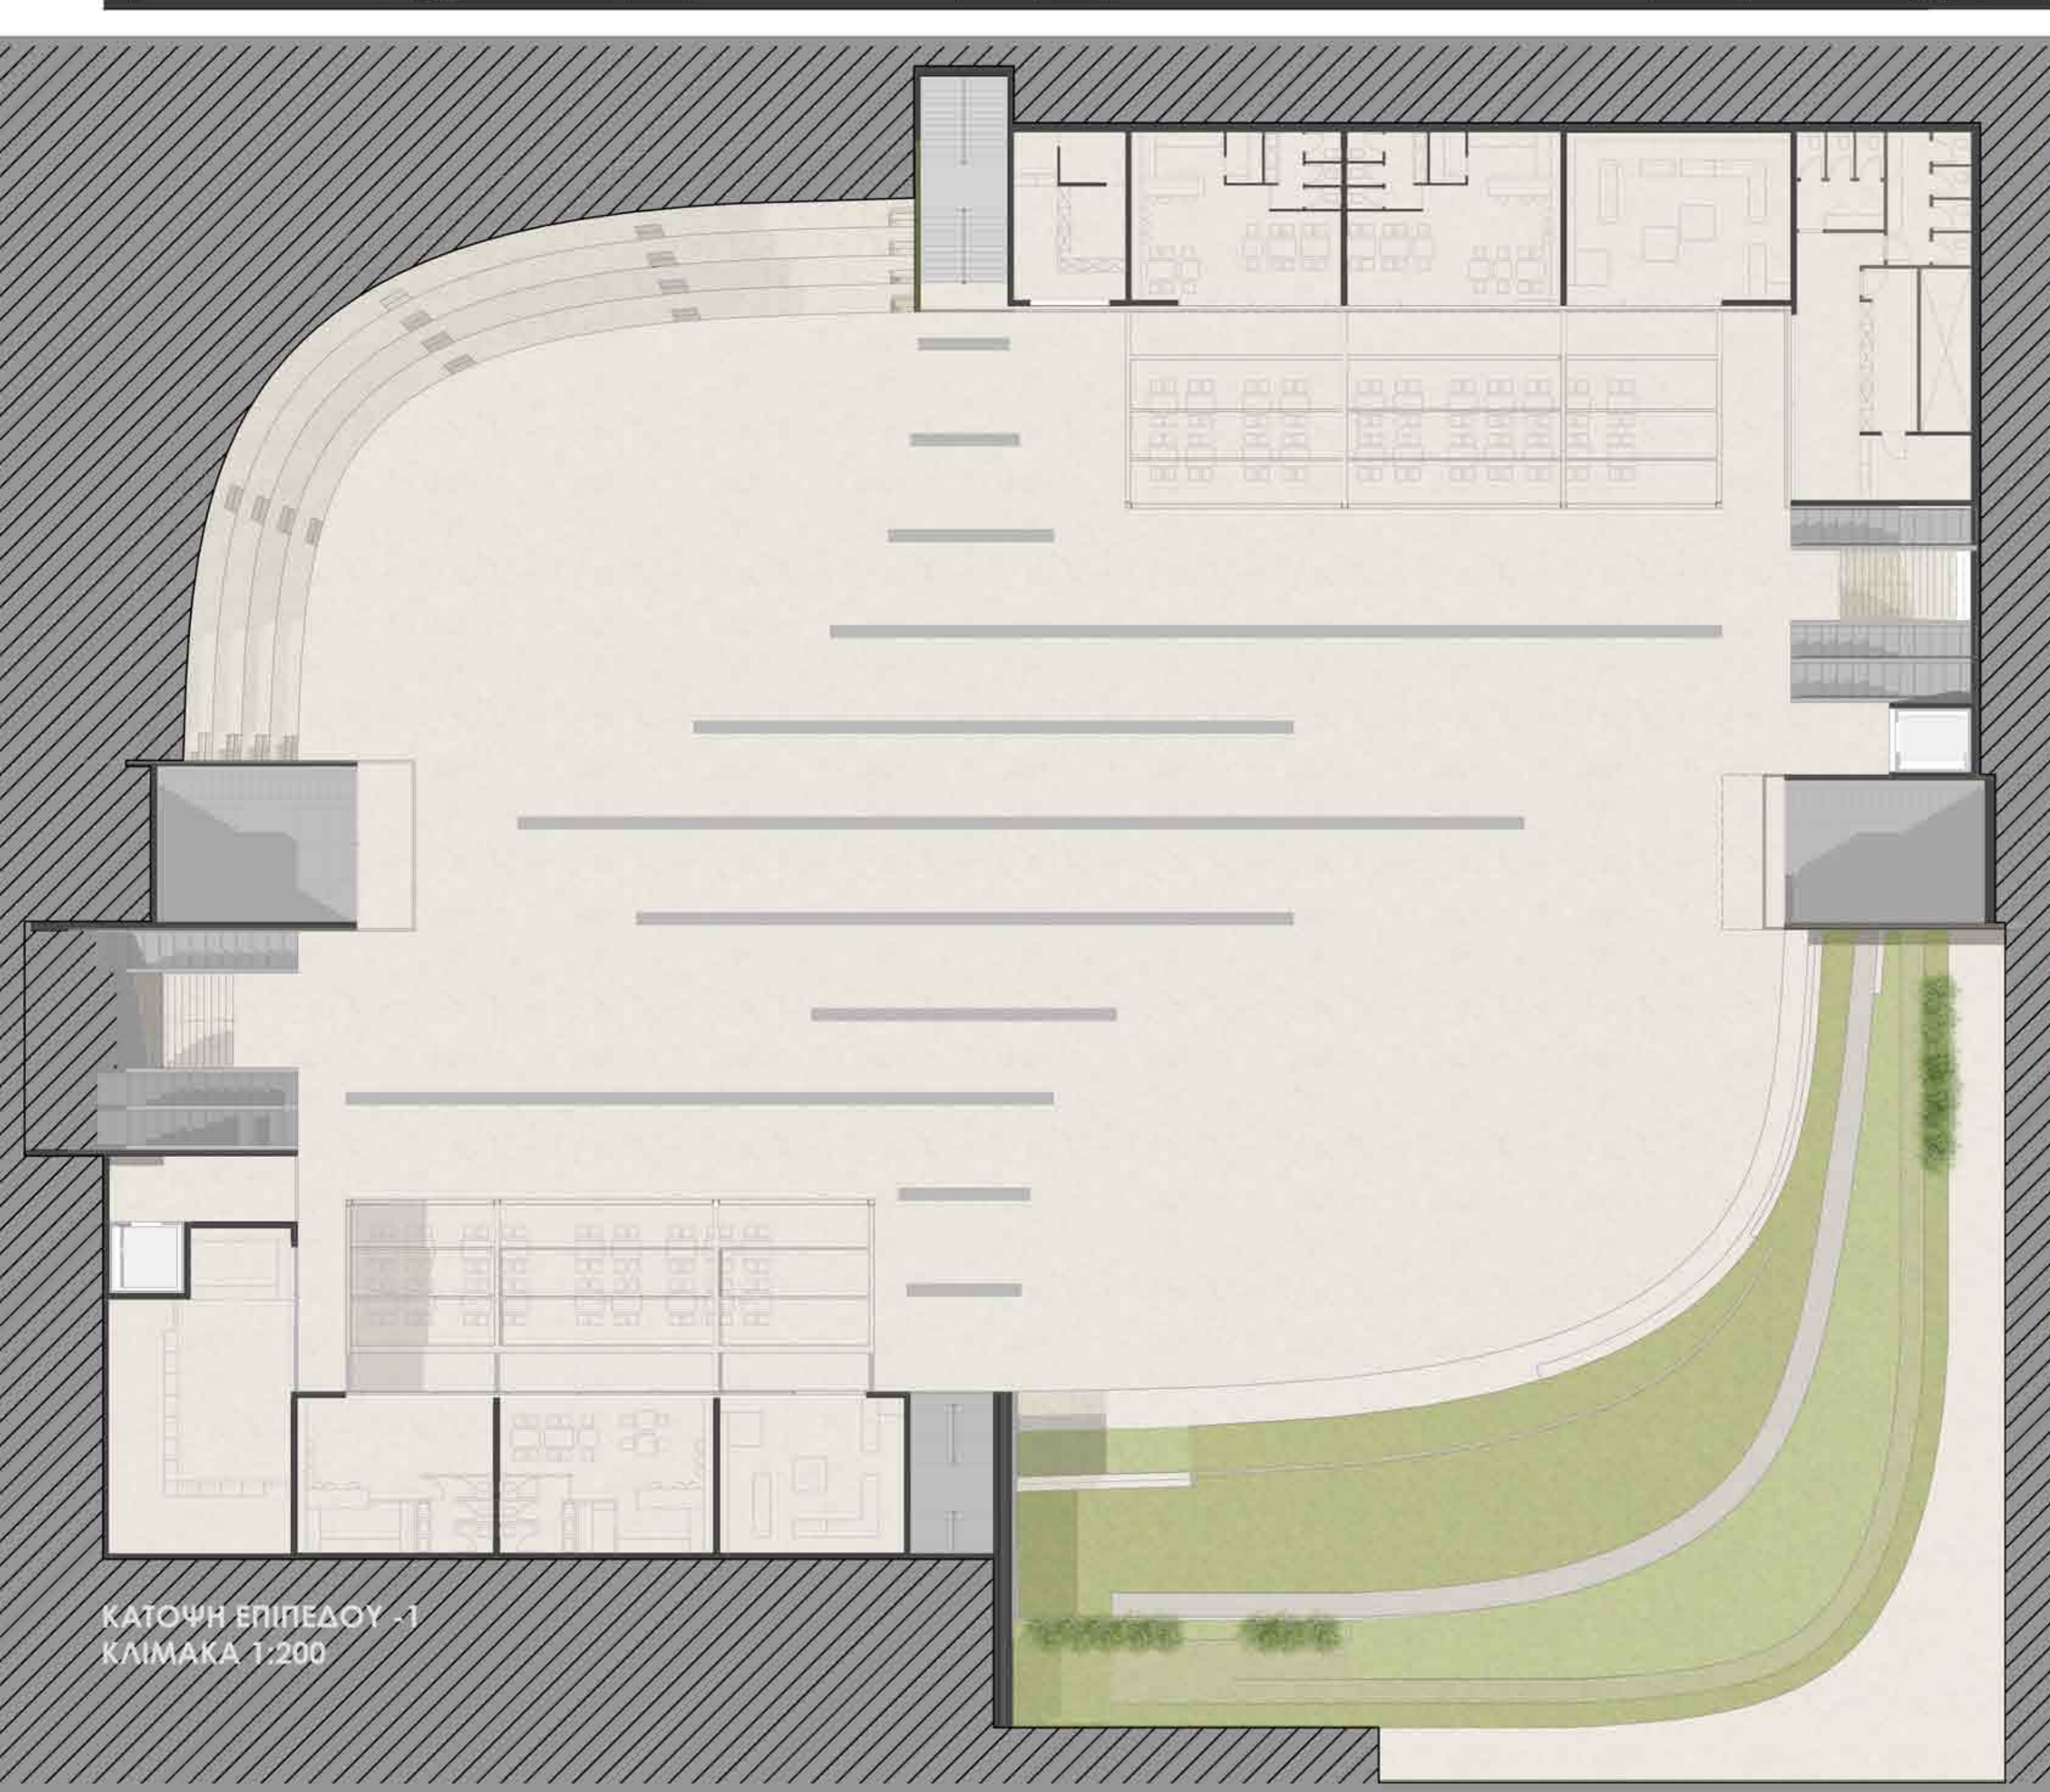


ΤΟΜΗ Β-Β'  
ΚΛΙΜΑΚΑ 1:200

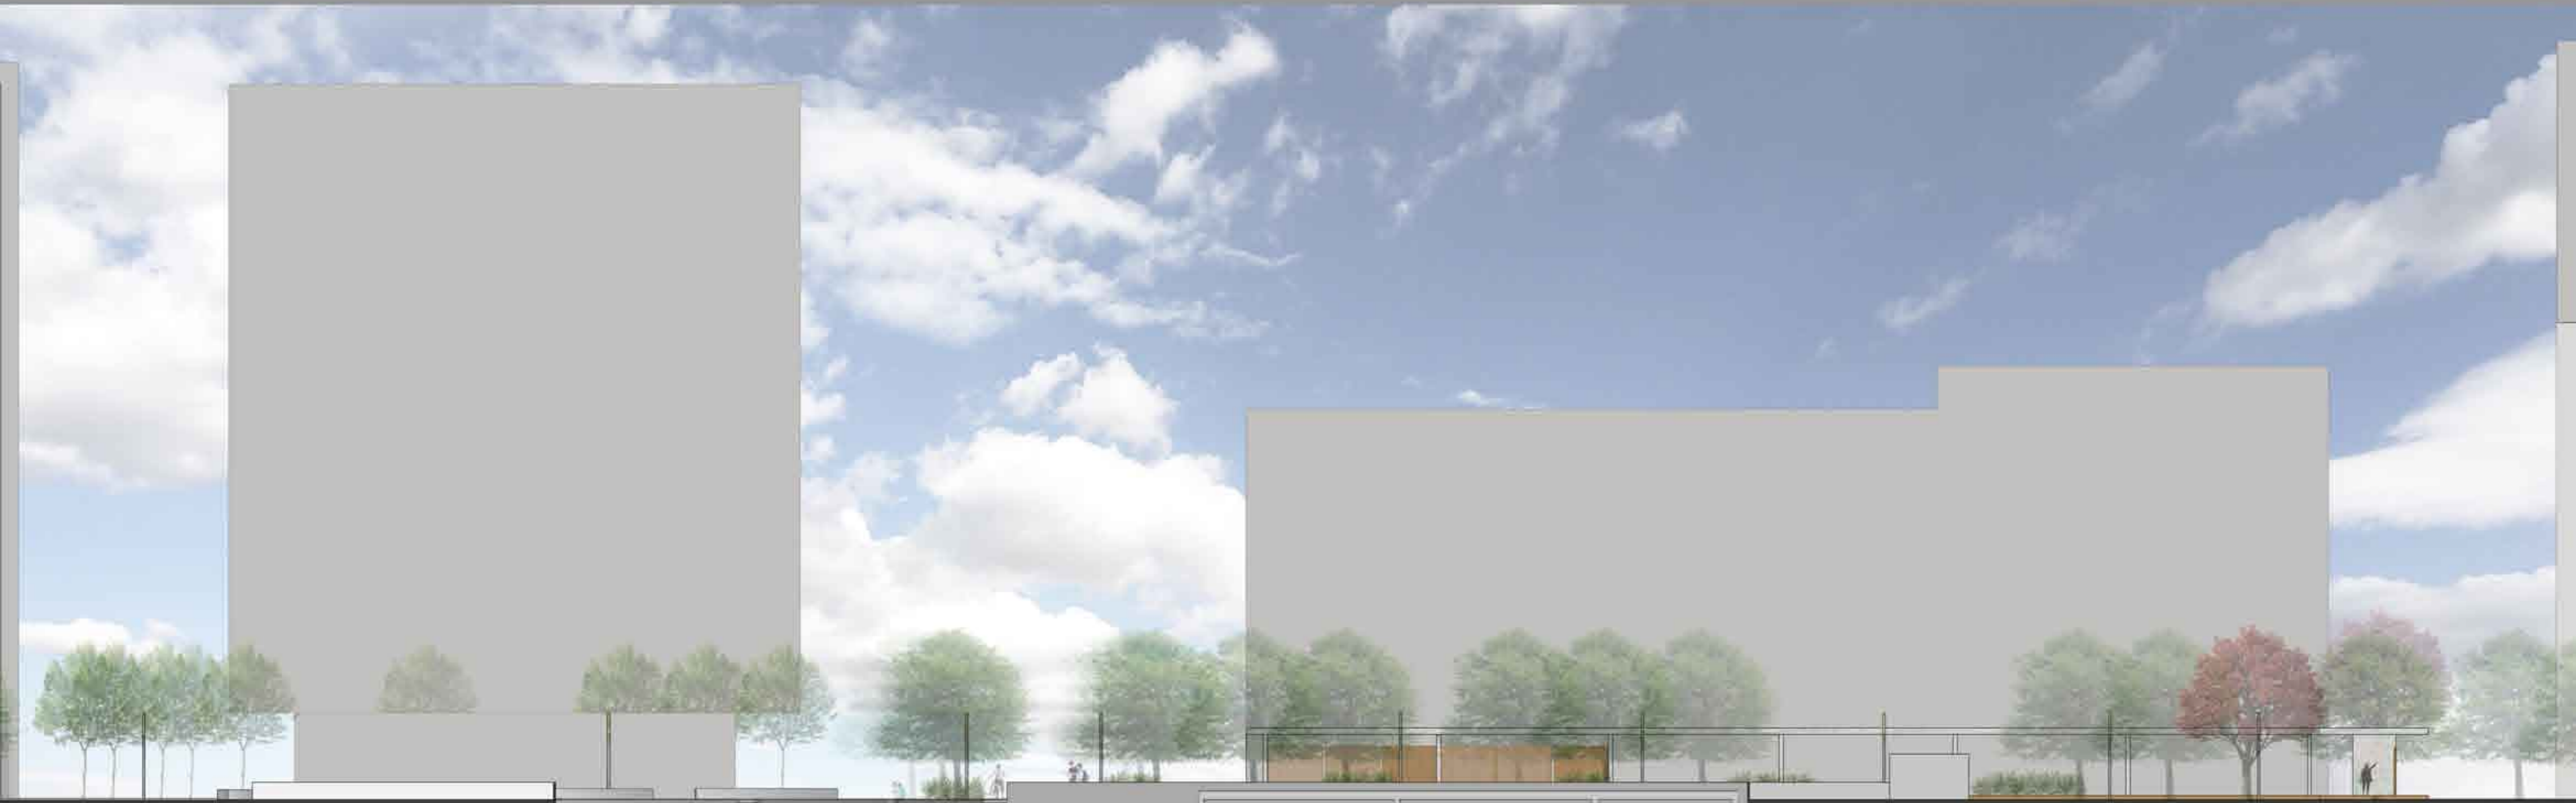

ΚΑΤΟΨΗ ΕΠΙΠΕΔΟΥ -1  
ΚΛΙΜΑΚΑ 1:200

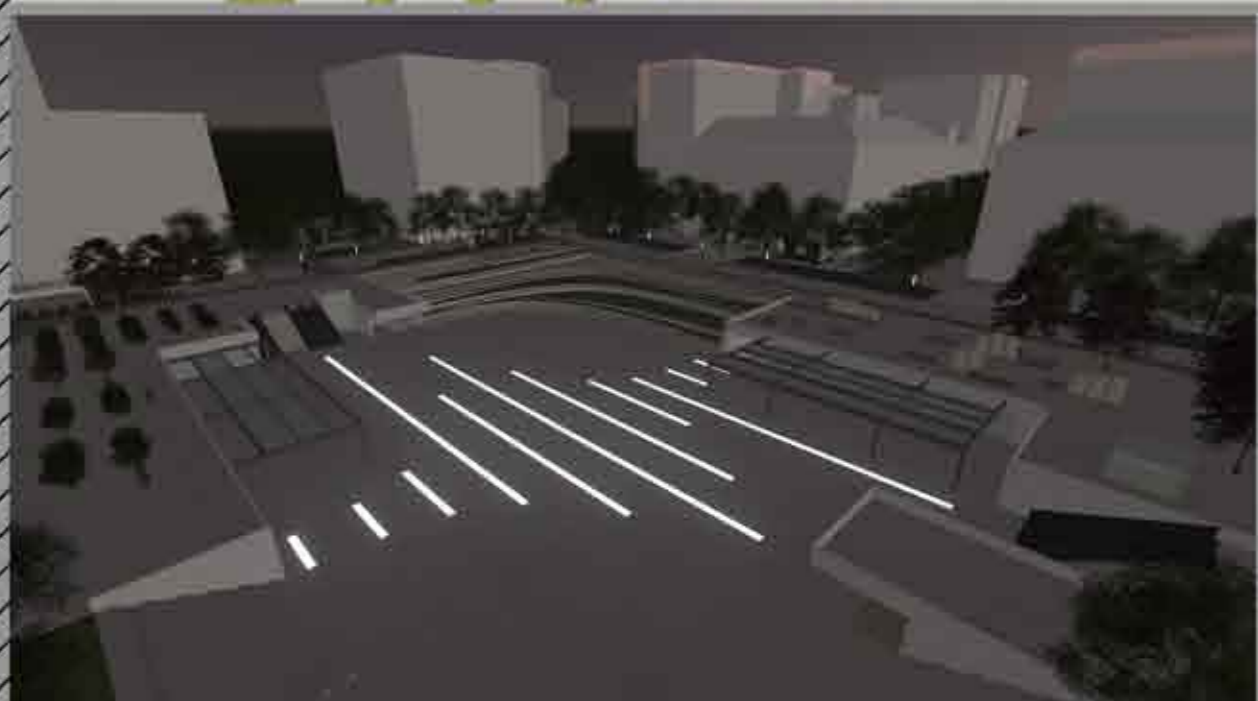

ΤΟΜΗ Α-Α'  
ΚΛΙΜΑΚΑ 1:200