

ΜΕΣΟΛΟΓΓΙ

[messo-laghi]

ΤΟΠΟΣ ΕΝ ΜΕΣΩ ΛΙΜΝΩΝ

επανασχεδιασμός
του νοτιοανατολικού άκρου της πόλης

Καλημέρη Εύη, Σταματέλου Θάλεια
επιβλέπουσα καθηγήτρια : Βοζάνη Αριάδνη

ΕΜΠ 2019






Σημαντικότερες πόλεις



Φυσικά στοιχεία

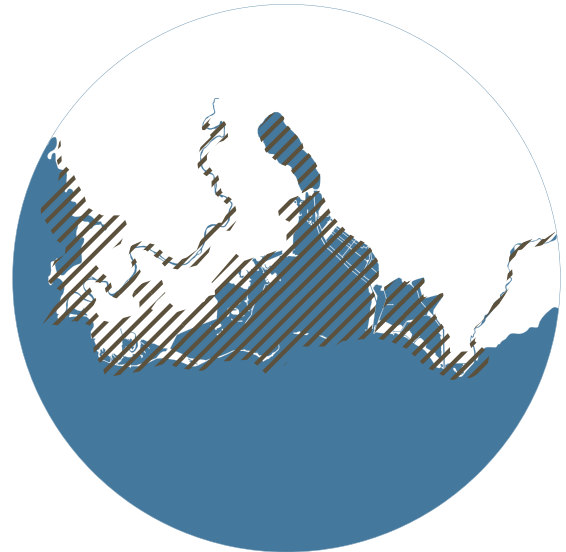

Περιοχή υπό την προστασία της συνθήκης Ramsar και μέρος του δικτύου Natura 2000



Σύμπλεγμα λιμνοθαλασσών Μεσολογίου, Αιτωλικού και κάτω ρου ποταμών Αχελώου, Εύηνου και Εχινάδων Νήσων



Καλλιέργειες




Αρχαίοι οικισμοί

Η ΠΟΛΗ ΤΟΥ ΜΕΣΟΛΟΓΓΙΟΥ



ιστορία & πολιτισμός

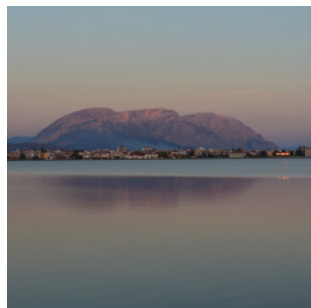


τοπίο & φυσικό περιβάλλον




παραδοσιακή αρχιτεκτονική



γαστρονομία & τοπικά προϊόντα

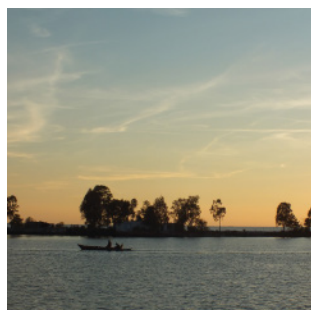

δραστηριότητες σε σχέση με το νερό

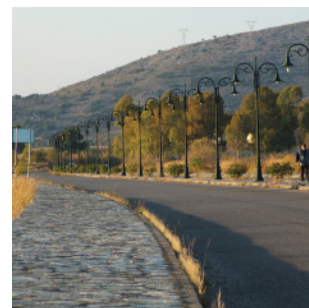

ήρεμος τρόπος ζωής



Χαρακτικό-απεικόνιση της εξόδου



Ψαράδες με πρυάρια στη συρμή



Νότια πλευρά της πόλης



Οίκημα στη νότια πλευρά της πόλης



Δυτική πλευρά της πόλης 1924



Δυτική πλευρά της πόλης, παλιά περιμετρική 1920



Η πόλη από ψηλά 1875




Νότια πλευρά της πόλης, δρόμος Τουρλίδας 1902



Δρόμος Τουρλίδας


ΕΞΕΛΙΞΗ ΤΗΣ ΠΟΛΗΣ | ΤΟ ΟΡΙΟ ΜΕ ΤΗΝ ΛΙΜΝΟΘΑΛΑΣΣΑ

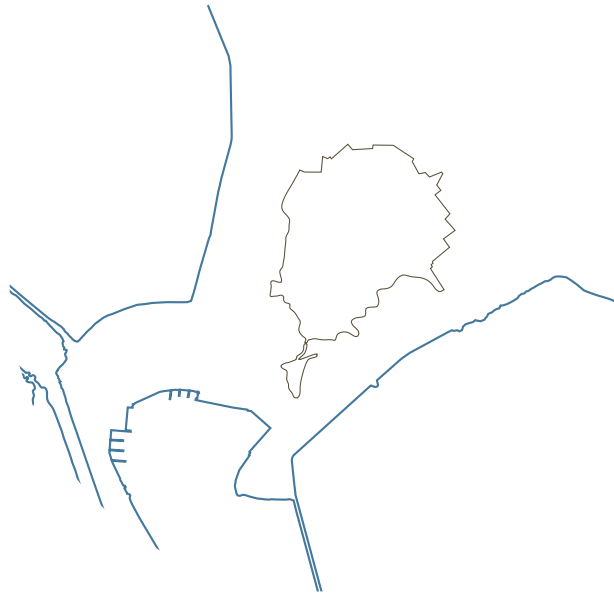


1830




1876

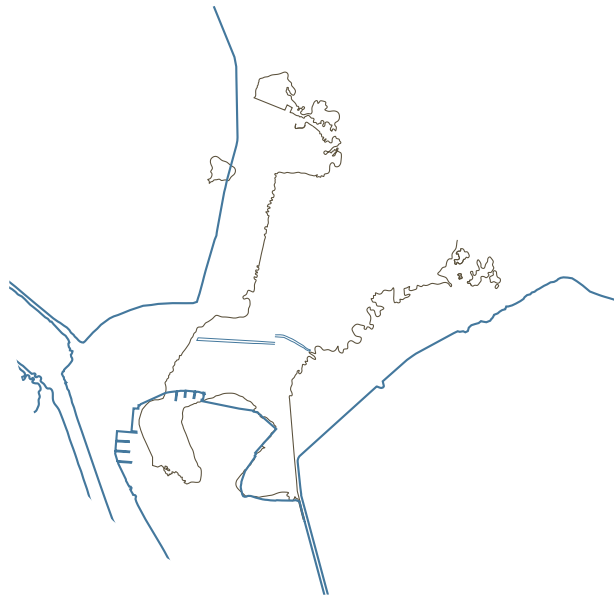

1962

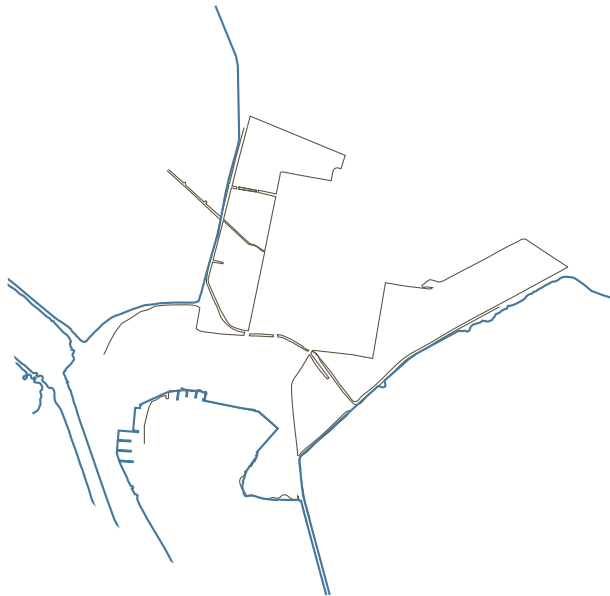

1977

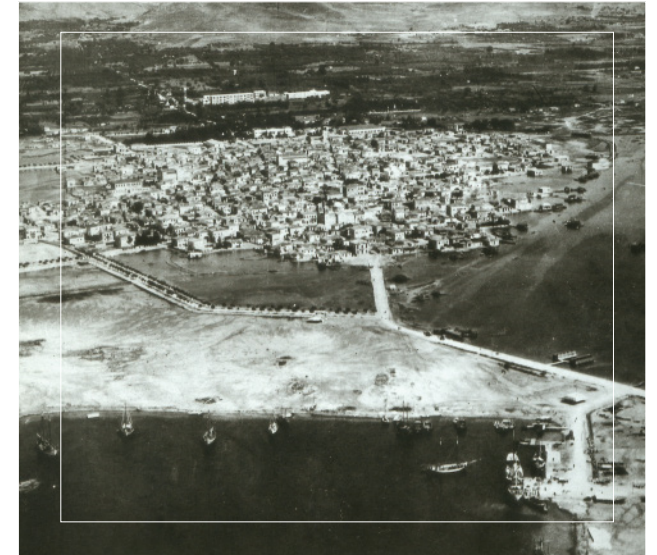


αεροφωτογραφία- μερική άποψη του λιμανιού στα τέλη του 19^{ου}



η πόλη σήμερα



πανίδα λιμνοθαλασσών

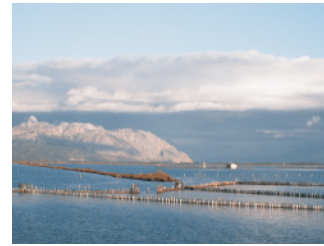

ιχθυοκαλλιέργειες



αλυκές στα δυτικά του Μεσολογίου



μαρίνα



πελάδες



καλλιεργήσιμες εκτάσεις



δρόμοι στη λιμνοθάλασσα




δρόμος Τουρλίδας




παραλία Τουρλίδας



αλυκές Τουρλίδας

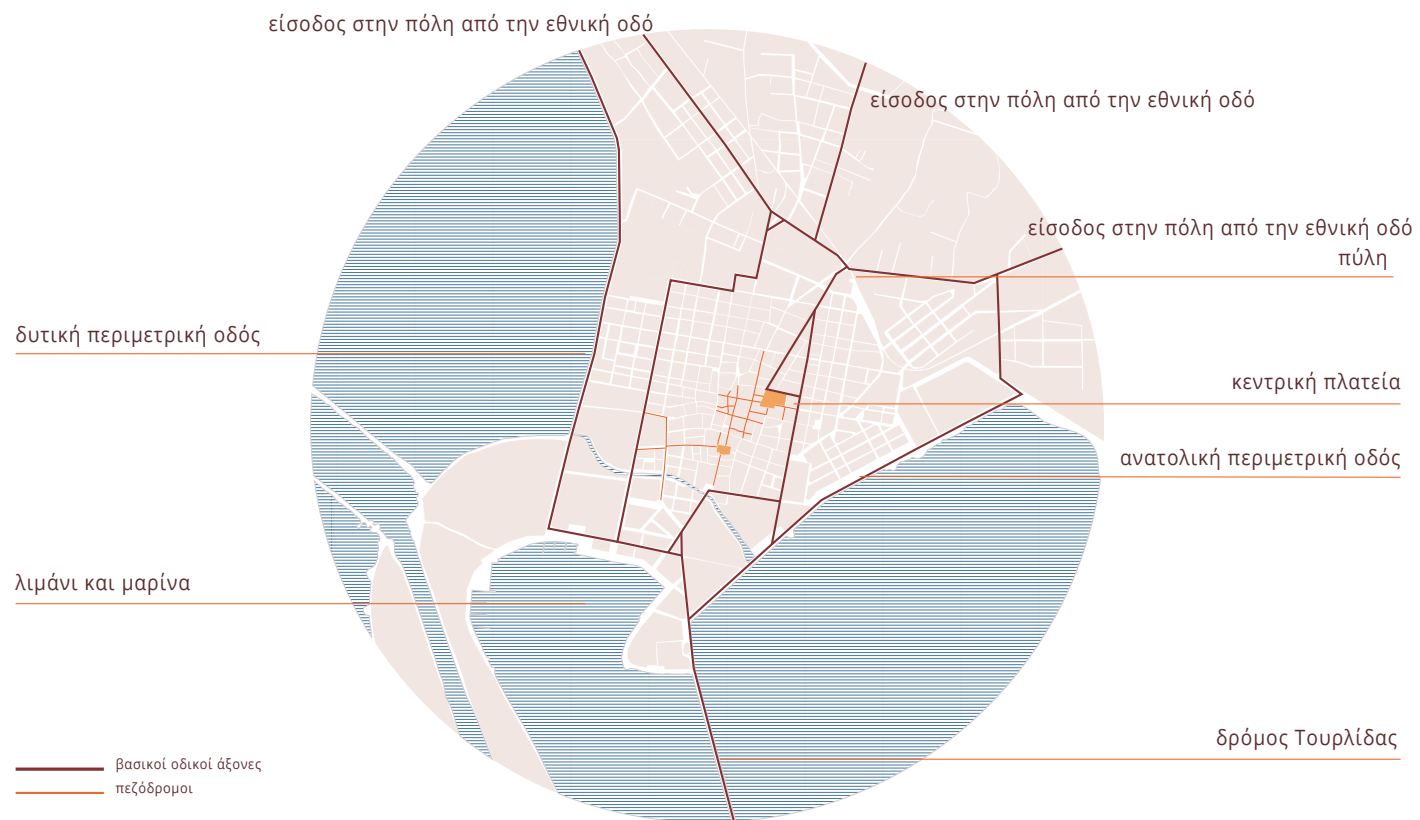

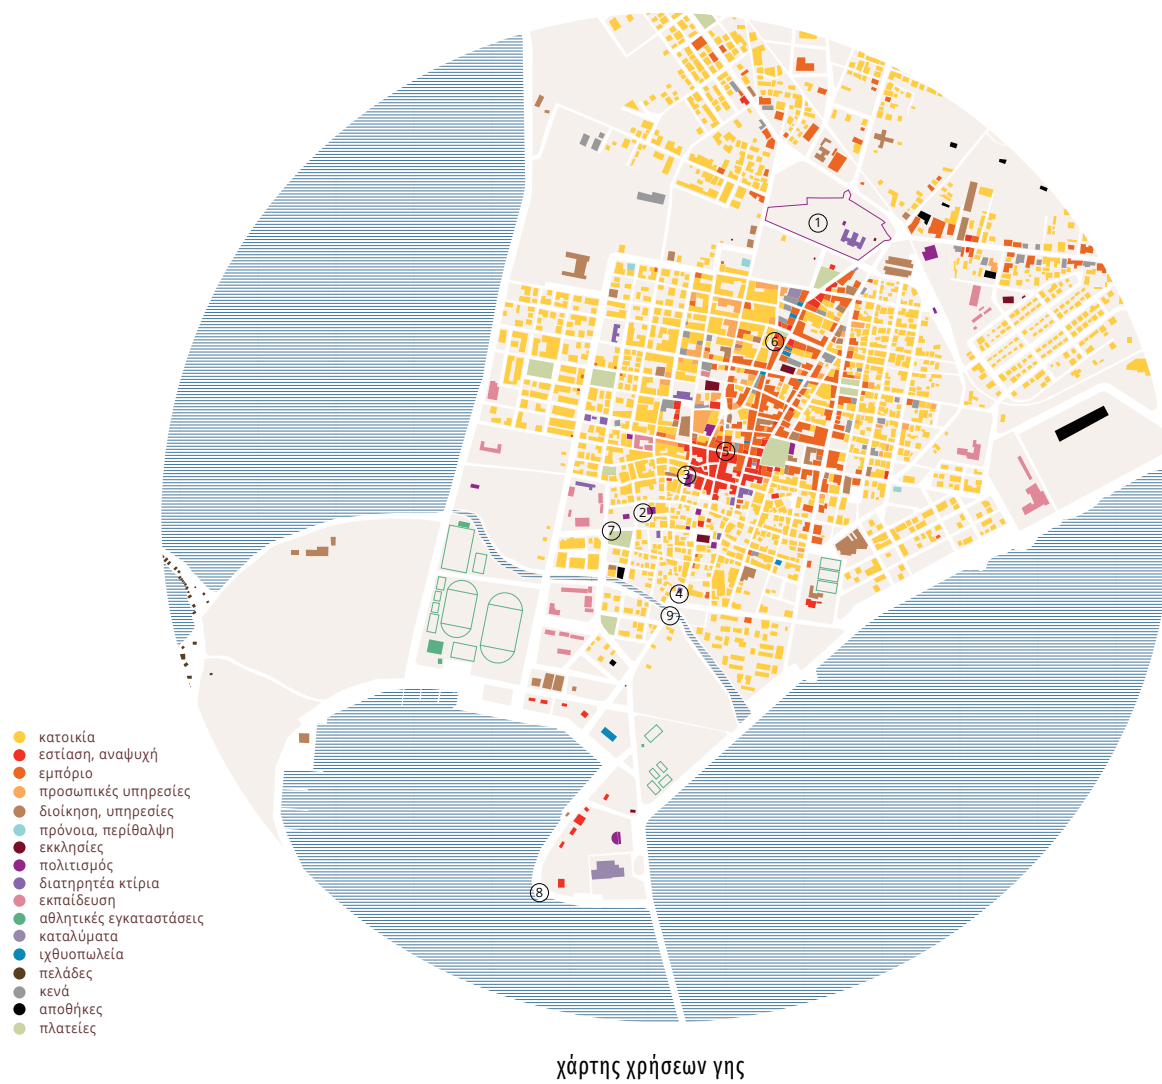

1. Κήπος των Ηρώων



2. οικία Κωστή Παλαμά



3. Μουσείο - Οικία Ραζηκότσικα



4. οικία Ιωάννη Τρικούπη



5. πεζόδρομος Χ.Τρικούπη



6. σοκάκι



7. πεζόδρομος



8. γαίτες στη λιμνοθάλασσα



9. συρμή



χάρτης Nolli



συνολική πρόθεση σχεδιασμού



διάγραμμα περιπάτου-πυκνώσεις χρήσεων



νοτιοανατολικό άκρο πόλης



1. κεντρική πλατεία



2. πεζόδρομος στο κέντρο



3. συρμή



4. λιμάνι



5. κενή έκταση νότια της συρμής



6. νοτιότερο άκρο πόλης



7. ξενοδοχείο Ξενία και υπαίθριο θέατρο



8. ανεμόμυλος



9. κτίριο Ιχθυόσκαλας




διάγραμμα υφιστάμενων κινήσεων



διάγραμμα προτεινόμενων κινήσεων




διάγραμμα δεδομένων στοιχείων σχεδιασμού

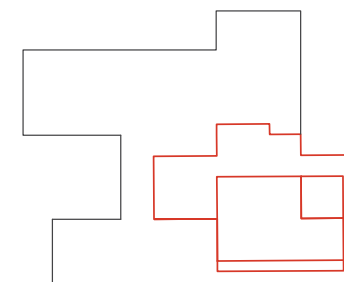


— αρχική μορφή
— προσθήκες

κατασκευή την δεκαετία του '60 και επέκταση το 1981

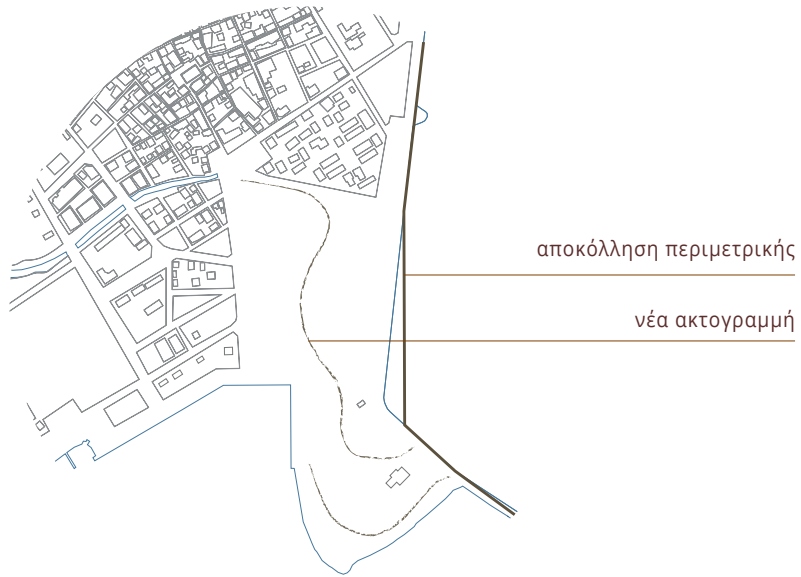


επανασχεδιασμός ορίων

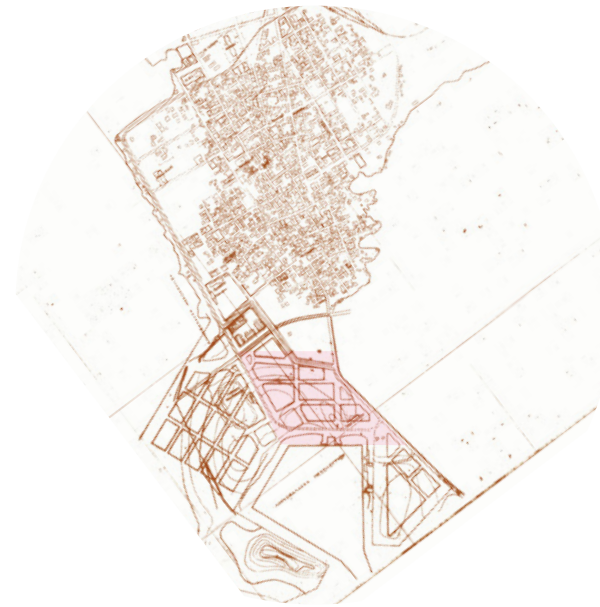

παλιότερο σχέδιο διαμόρφωσης λιμανιού




διαφοροποίηση χαράξεων πόλης-λιμανιού

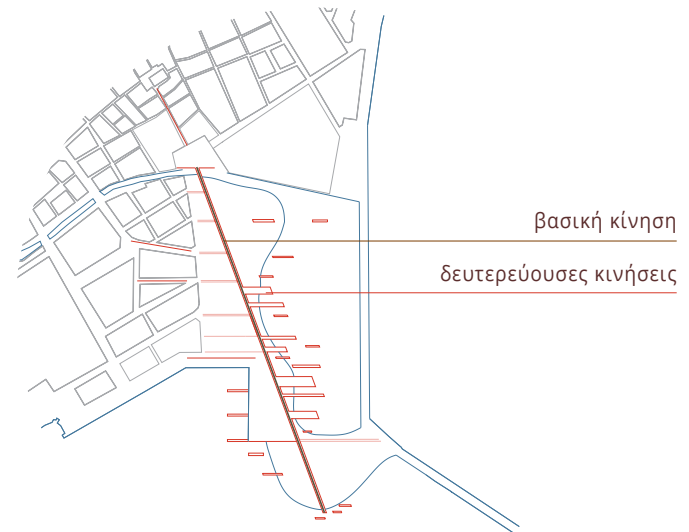

παράλληλο σύστημα χαράξεων με το λιμάνι



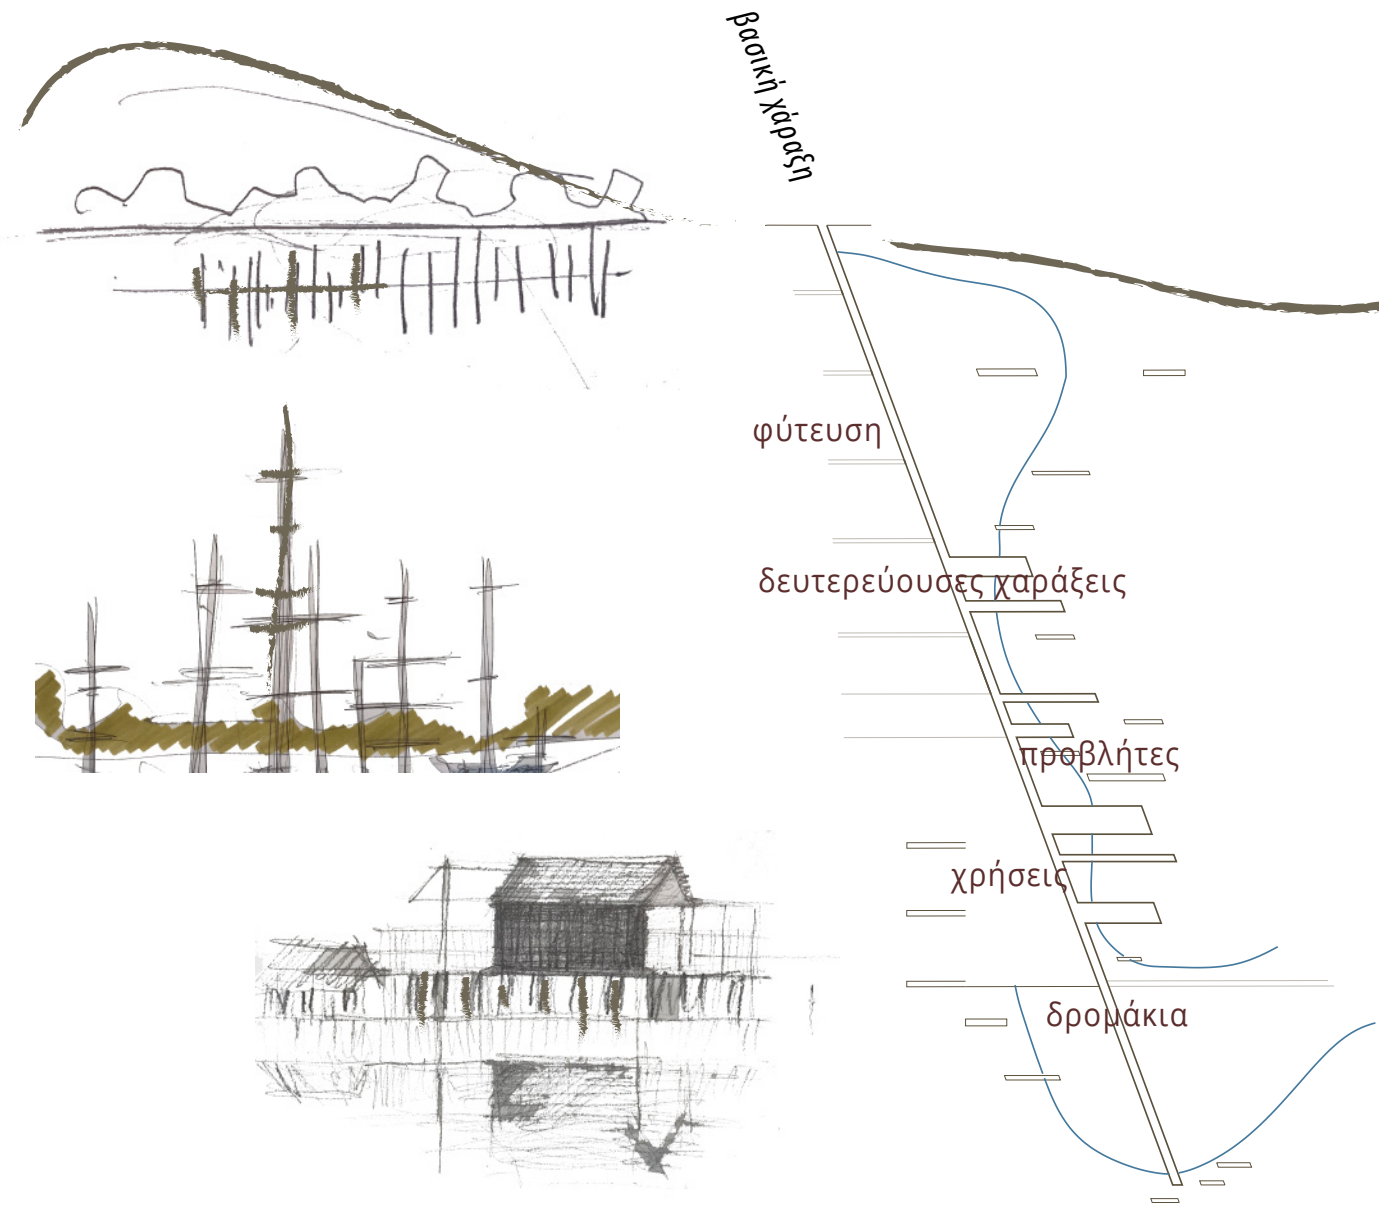

ΤΟΠΟΓΡΑΦΙΚΟ
ΠΕΡΙΟΧΗΣ ΠΑΡΕΜΒΑΣΗΣ



ΚΛΙΜΑΚΑ 1:2500



- προτεινόμενο κτιριολογικό πλάνο -

ενότητα αναψυχής

εστιατόριο/ καφετέρια Α, Β : 400 τ.μ.
υπαίθριο θέατρο/ κινηματογράφος : 350 τ.μ.

ενότητα αλιείας


κτίριο πολλαπλών χρήσεων : 800 τ.μ.
υπαίθρια ιχθυαγορά : 400 τ.μ.

ενότητα αθλητισμού


ναυτικός όμιλος : 250 τ.μ.
γήπεδα : μπάσκετ, βόλλεϋ, 2 τέννις

συμπληρωματικές χρήσεις

σταθμός ποδηλάτων : 30 τ.μ.
αναψυκτήριο : 60 τ.μ.
καμπίνες λουόμενων : 120 τ.μ.

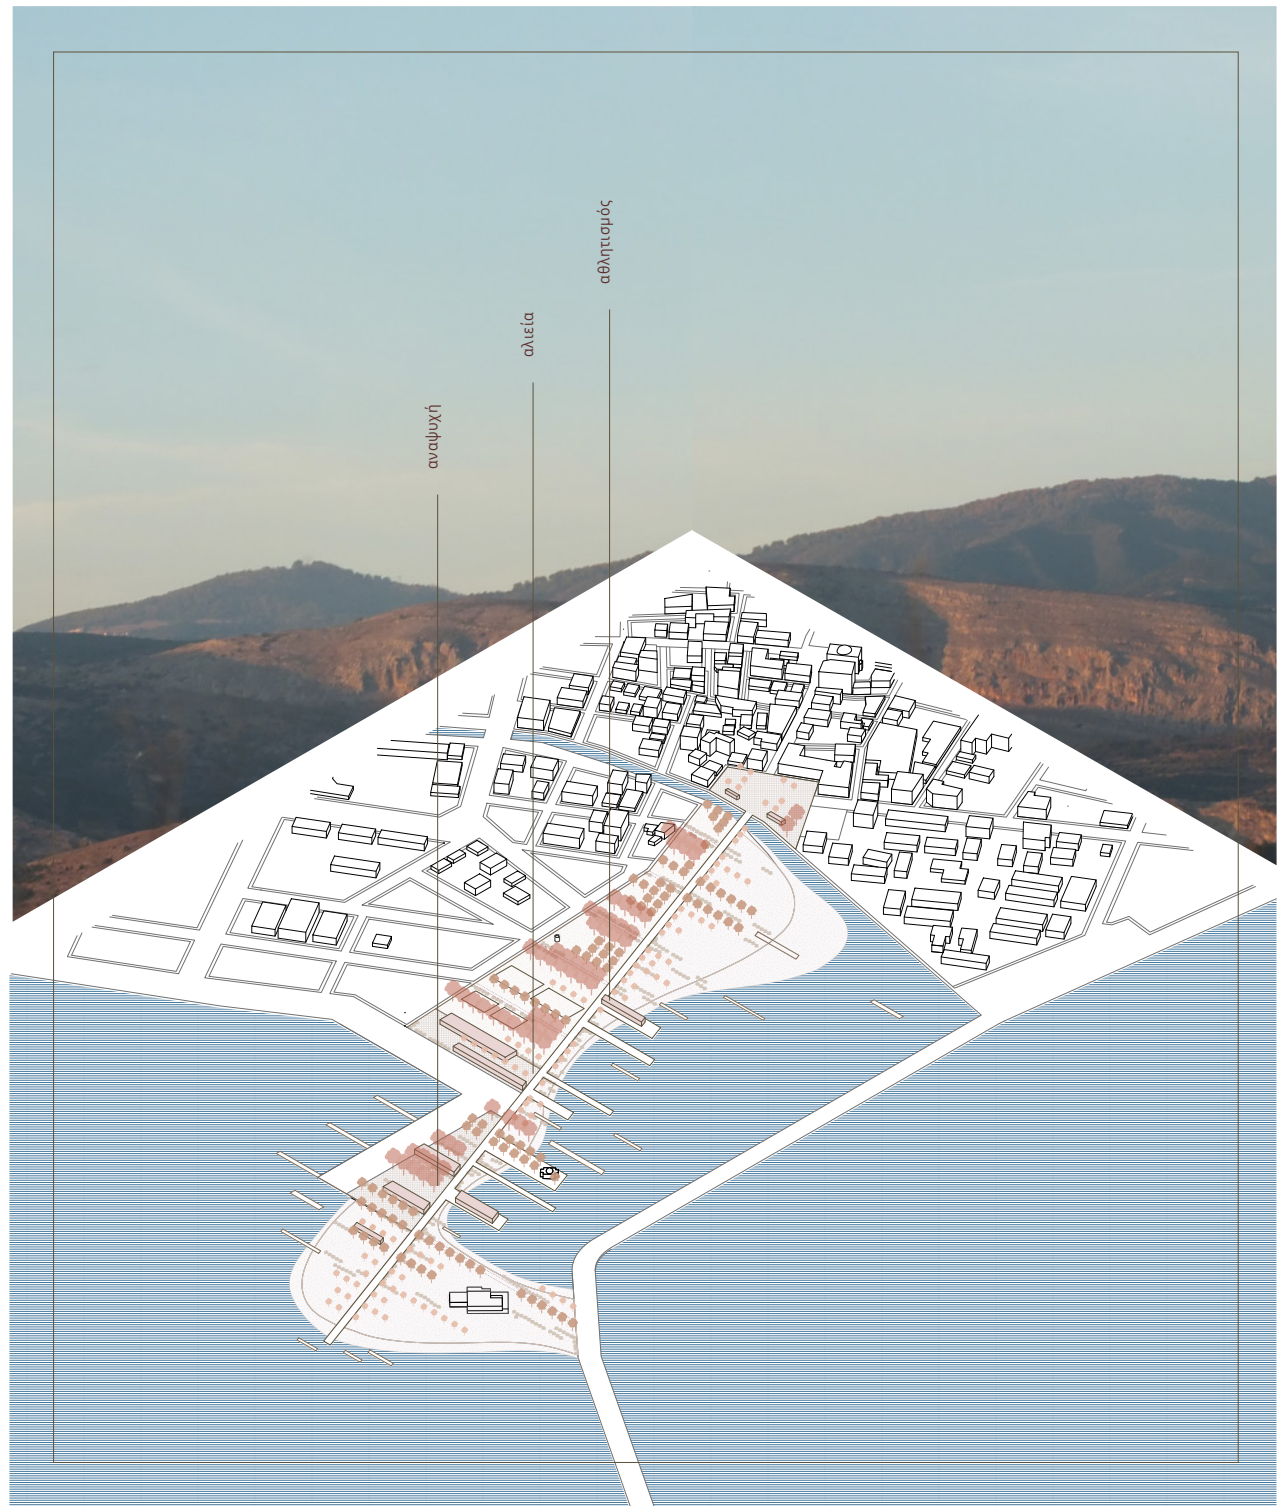

ΚΥΚΛΟΦΟΡΙΑ & ΠΡΟΣΒΑΣΕΙΣ

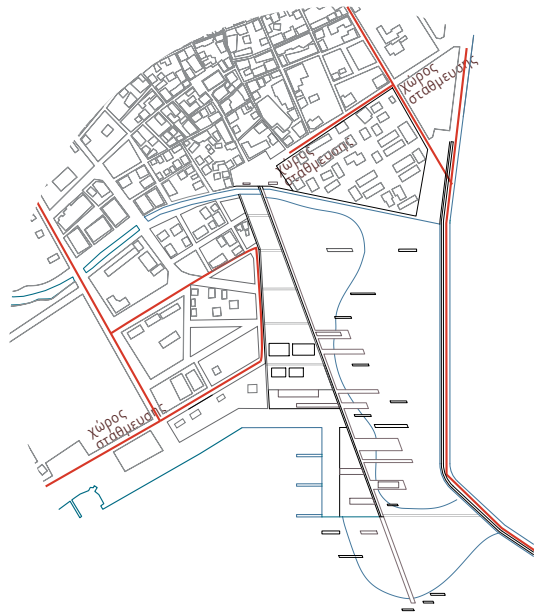

κυκλοφορία τροχοφόρων



βασικές προσβάσεις πεζών και ποδηλάτων



ανατολική περιμετρική (προς το λιμάνι)



δρόμος Τουρλίδας (προς την πόλη)



κάναλι συρμής (ανατολικά)



κάναλι συρμής (δυτικά)

υψηλή φύτευση

χαμηλή φύτευση

προτεινόμενα κτίρια

σκληρά εδάφη

μαλακά εδάφη

πόλη + όριο





χαρτογράφηση υφιστάμενης φύτευσης στην περιοχή








προτεινόμενη φύτευση

ΚΑΤΑΛΟΓΟΣ ΔΕΝΤΡΩΝ


	Όνομασία	Υψος	Διάμετρος	Φύλλωμα	Ανθοφορία
Μ Ε Γ Α Λ Α	Ευκάλυπτος	15-25m	6-10m	Αειθαλής	-
	Πεύκο	18-20m	max 8m	Αειθαλής	-
	Φοίνικας	15-20m	8-10m	Αειθαλής	Μάιος-Ιούνιος
	Λεύκα	15-20m	8-10m	Φυλλοβόλο	-
	Καβάκι	25-30m	max 5m	Φυλλοβόλο	-
	Κυπαρίσσι	12-15m	max 3m	Αειθαλής	-
	Αροκάρια	50-60m	10-15m	Αειθαλής	-
	Πλάτανι	15-20m	8-10m	Φυλλοβόλο	-
	Ακακία	20-35m	8-10m	Φυλλοβόλο	Απρίλιος-Ιούνιος
	Ελιά	max 12m	max 10m	Αειθαλής	-
Μ Ε Σ Α Ι Α	Νερατζιά	8-10m	4-6m	Αειθαλής	Απρίλιος-Ιούνιος
	Καλλιπαστική Δασμασκηνιά	8-10m	5-6m	Φυλλοβόλο	Μάρτης
	Δάφνη	max 10m	max 5m	Αειθαλής	Απρίλιος-Μάιος
	Αγγελική	6-7m	3-4m	Αειθαλής	Απρίλιος-Μάιος
	Μιμόζα	5-6m	3-4m	Αειθαλής	Φεβρουάριος- Απρίλιος
	Αρμυρίκι	3-4m	max 5m	Φυλλοβόλο	Μάιος-Ιούνιος
Μ Ι Κ Ρ Α	Κουτσουπιά	3-4m	2-5m	Φυλλοβόλο	Μάρτιος-Απρίλιος
	Πικροδάφνη	max 5m	max 3m	Αειθαλής	Ιούνιος- Σεπτέμβριος

ΕΠΕΞΕΡΓΑΣΙΑ ΕΠΙΜΕΡΟΥΣ ΠΕΡΙΟΧΩΝ | ΥΛΙΚΟΤΗΤΕΣ & ΥΦΕΣ

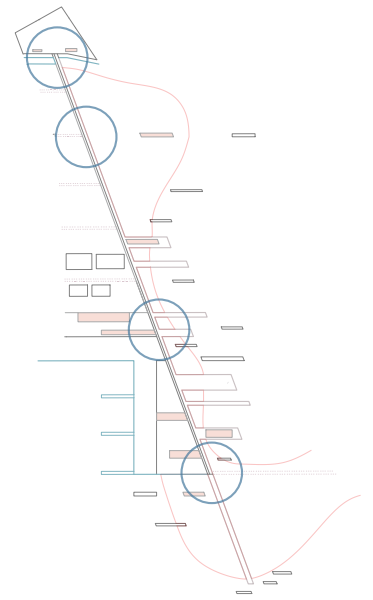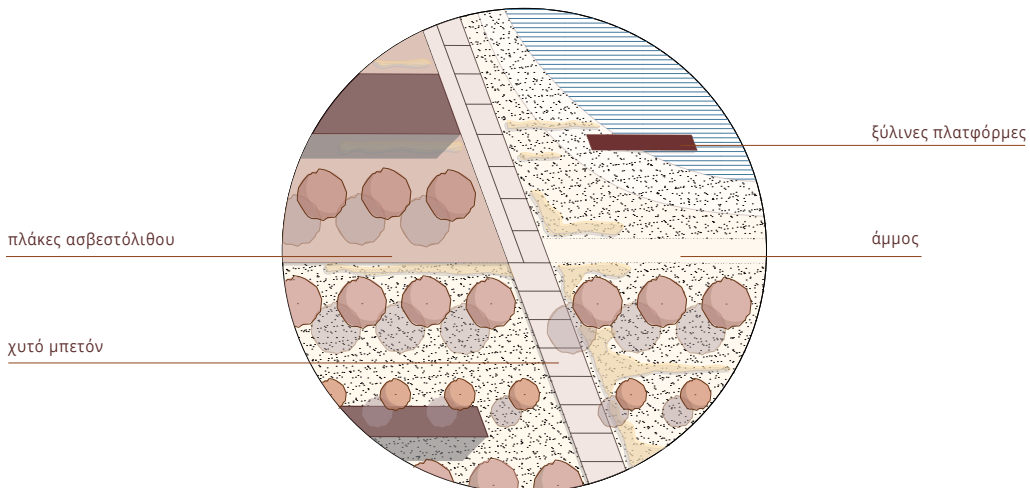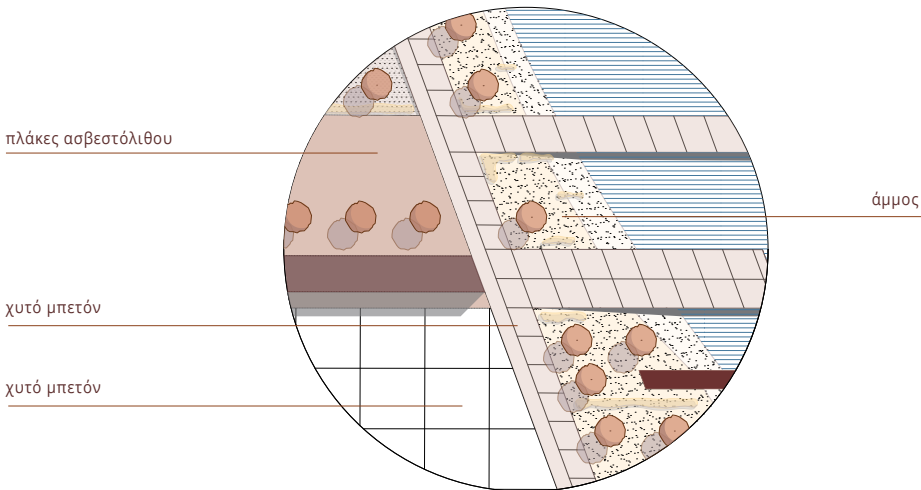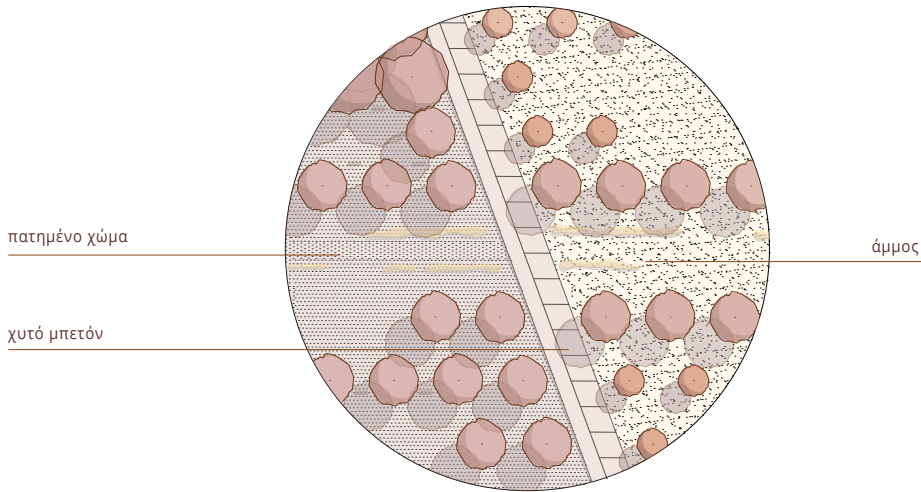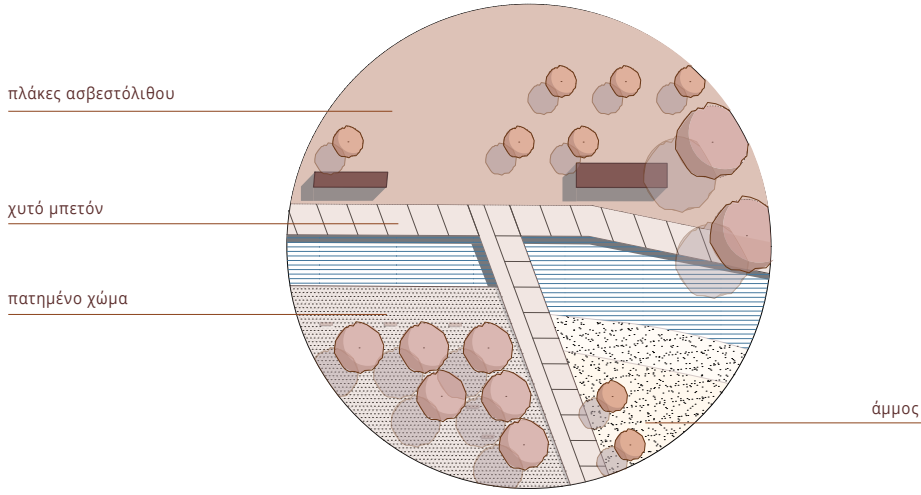

- πλάκες ασβεστόλιθου 
- χυτό μπετόν(περιπάτου) 
- πατημένο χώμα 
- άμμος 
- ξύλο 
- χυτό μπετόν(λιμανιού) 



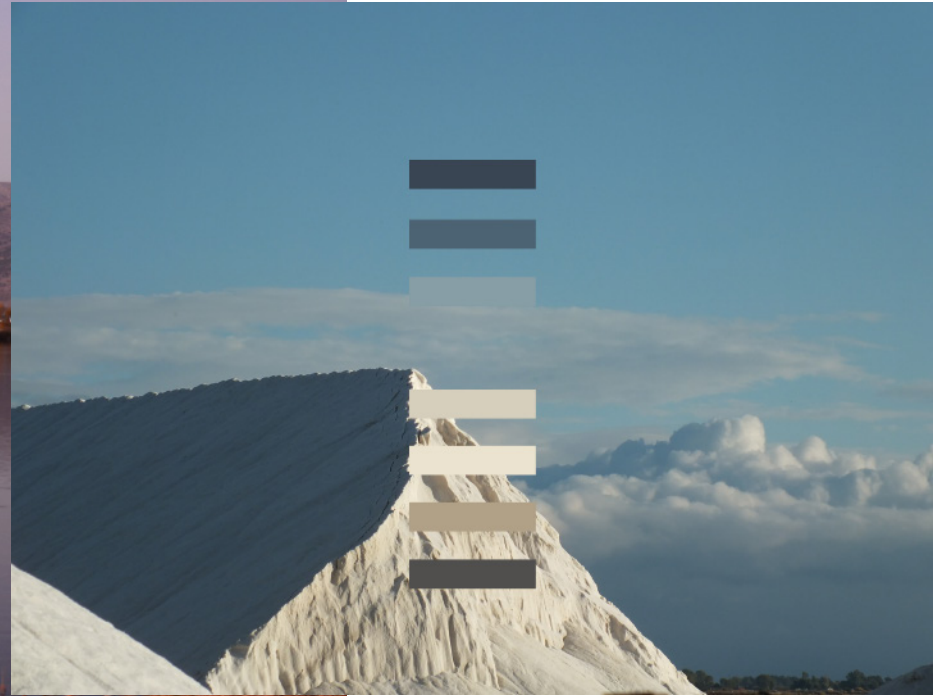



ΤΟΜΗ ΚΑΤΑ ΜΗΚΟΣ ΤΟΥ ΠΕΡΙΠΑΤΟΥ [προς την ανατολή]




φθινόπωρο

χειμώνας



άνοιξη

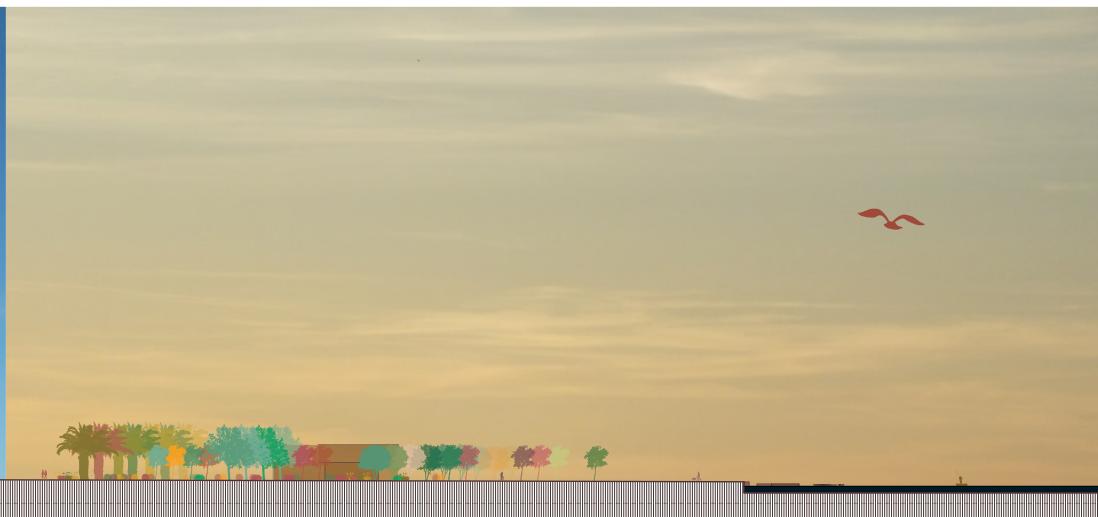

καλοκαίρι



EMΠ 2019