




ΕΘΝΙΚΟ ΜΕΤΣΟΒΙΟ ΠΟΛΥΤΕΧΝΕΙΟ ΣΧΟΛΗ ΑΓΡΟΝΟΜΩΝ ΤΟΠΟΓΡΑΦΩΝ ΜΗΧΑΝΙΚΩΝ	
ΧΑΡΤΗΣ 5	ΥΠΑΡΧΟΥΣΑ ΚΑΤΑΣΤΑΣΗ ΤΟΠΙΚΗ ΚΟΙΝΟΤΗΤΑ ΑΝΥΔΡΑΤΩΝ ΚΑΙΜΑΚΑ 1:2500
ΥΠΟΜΝΗΜΑ	
	Δρόμοι
	Όριο κατακτών
	Πεδούραμος
	Ελεύθεροι χώροι - Πλατεία
	Κενή χρήση - εγκαταλελειμμένα
	Εκκλησία
	Επιστόφια, ταβέρνες και συναφείς
	Χωριά
	Γεωργική γη εκτός πεδούρου
	Εκπαίδευση δημόσια - πρωτοβάθμια
	Πολιτιστικές λειτουργίες
	Βιοτεχνία - Βιομηχανία - Οικονομείο

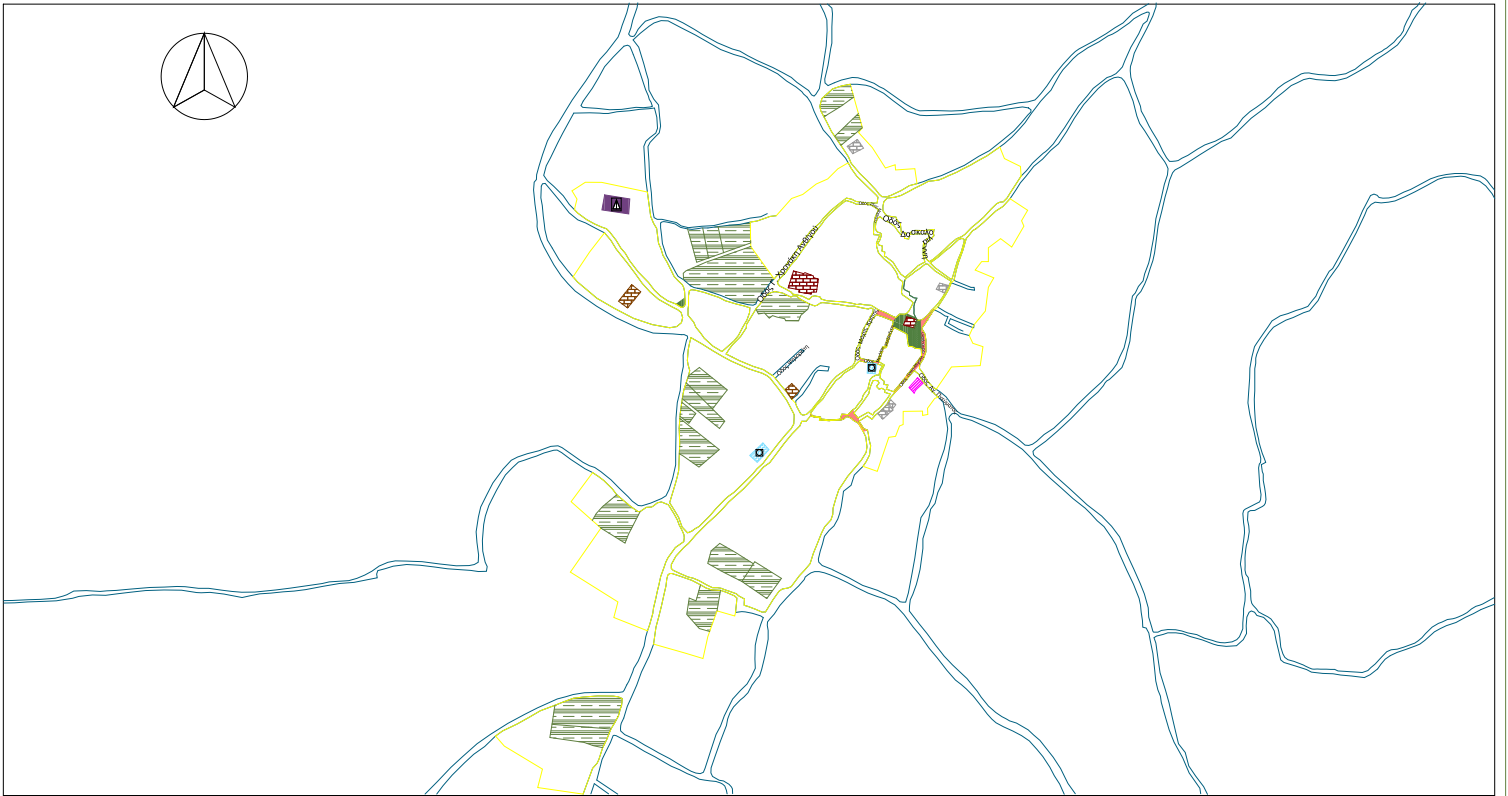


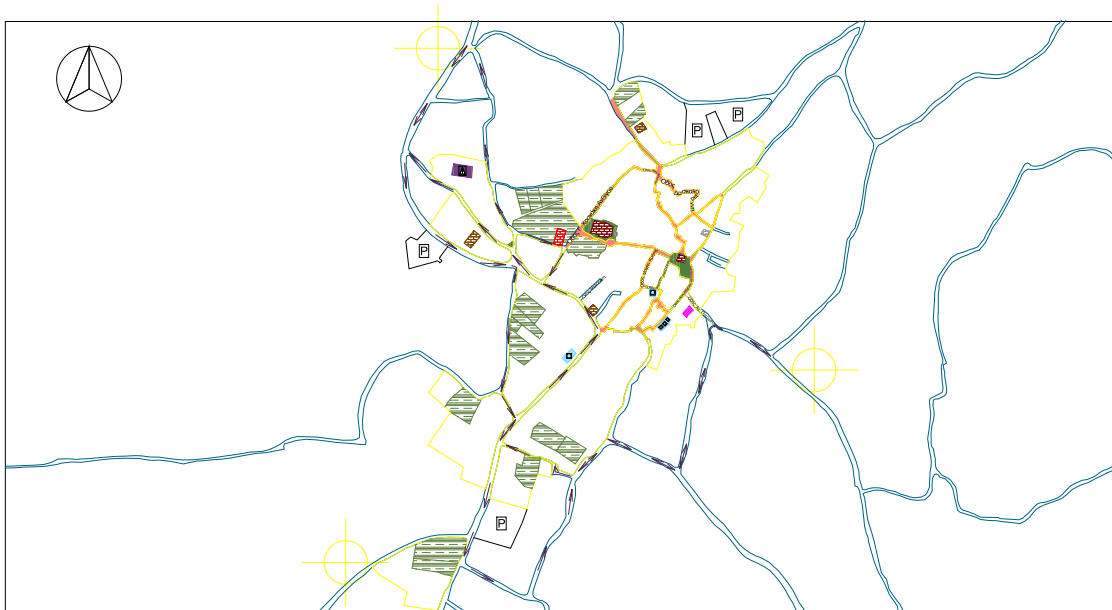

ΕΘΝΙΚΟ ΜΕΤΣΟΒΙΟ ΠΟΛΥΤΕΧΝΕΙΟ ΣΧΟΛΗ ΑΓΡΟΝΟΜΩΝ ΤΟΠΟΓΡΑΦΩΝ ΜΗΧΑΝΙΚΩΝ	
ΧΑΡΤΗΣ 11	ΠΡΟΤΑΣΕΙΣ ΤΟΠΙΚΗ ΚΟΙΝΟΤΗΤΑ ΠΛΑΤΙΣ
ΚΛΙΜΑΚΑ 1:2500	
ΥΠΟΜΝΗΜΑ	
	Δρόμοι
	Όριο κατοικιών
	Πεδίοδρομος
	Ελεύθεροι χώροι - Πλαττώ
	Κενή χρήση - εγκαταλελειμμένα
	Εκκλησία
	Επιστάθια, παθέρνες και συναφείς χώροι
	Γεωργική γη εντός οικισμού
	Εκπαίδευση δημόσια - πρωτοβάθμια
	Πολιτιστικές δραστηριότητες
	Καταστήματα λιανικού εμπορίου
	Βιοτεχνία - Βιομηχανία - Οικονομείο
	Χώρος στάθμευσης
	Ροή αυτοκινήτων

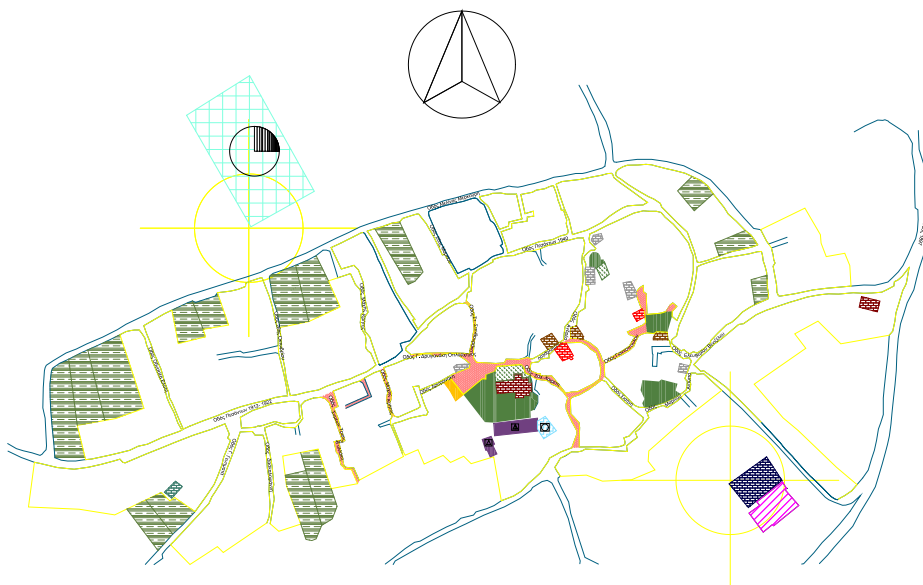

ΕΘΝΙΚΟ ΜΕΤΣΟΒΙΟ ΠΟΛΥΤΕΧΝΕΙΟ ΣΧΟΛΗ ΑΓΡΟΝΟΜΩΝ ΤΟΠΟΓΡΑΦΩΝ ΜΗΧΑΝΙΚΩΝ	
ΧΑΡΤΗΣ 1	ΥΠΑΡΧΟΥΣΑ ΚΑΤΑΣΤΑΣΗ ΤΟΠΙΚΗ ΚΟΙΝΟΤΗΤΑ ΑΥΓΕΝΙΚΗΣ
ΚΛΙΜΑΚΑ 1:2500	
ΥΠΟΜΝΗΜΑ	
 	<p>Δρόμοι</p> <p>Όρια κατοικιών</p> <p>Πεζόδρομος</p> <p>Ελεύθεροι χώροι - Πλατεία</p> <p>Ελεύθεροι χώροι - παιδική χαρά</p> <p>Αθλητικά - γήπεδο</p> <p>Εκπαίδευση δημόσια - πρωτοβάθμια</p> <p>Εκπαίδευση δημόσια - νηπιαγωγείο</p> <p>Δημόσιες - δημοτικές υπηρεσίες</p> <p>Γεωργική γη εντός οικισμού</p> <p>Αποθήκες αγροτικού συνεταιρισμού</p> <p>Καταστήματα λιανικού εμπορίου</p> <p>Κενή χρήση - εγκαταλελειμμένα</p> <p>Ελαιουργείο</p> <p>Εκκλησία</p> <p>Εστιατόρια, ταβέρνες και συναφείς</p> <p>Υδραγωγείο αναψυχής</p> <p>Πολιτιστικές λειτουργίες</p>

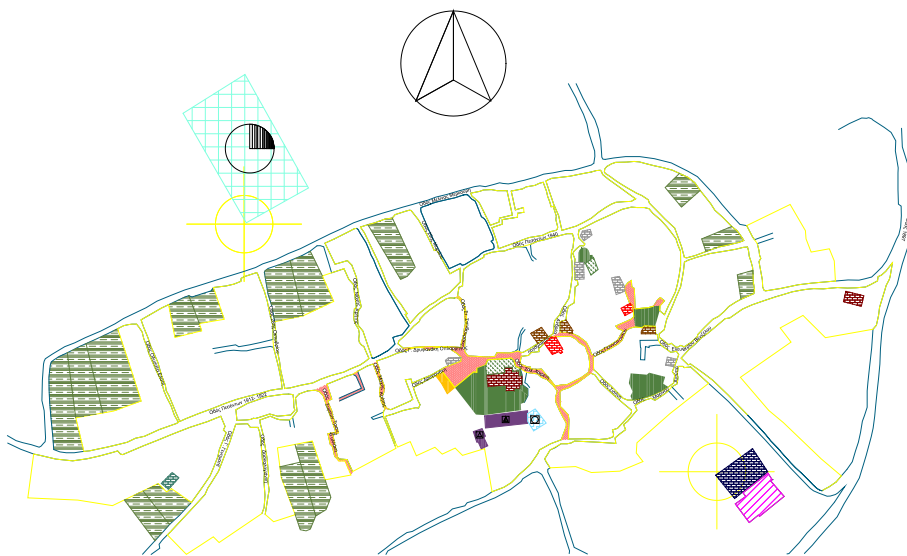

ΕΘΝΙΚΟ ΜΕΤΣΟΒΙΟ ΠΟΛΥΤΕΧΝΕΙΟ
ΣΧΟΛΗ ΑΓΡΟΝΟΜΩΝ ΤΟΠΟΓΡΑΦΩΝ
ΜΗΧΑΝΙΚΩΝ



ΧΑΡΤΗΣ 1

ΥΠΑΡΧΟΥΣΑ
ΚΑΤΑΣΤΑΣΗ
ΤΟΠΙΚΗ ΚΟΙΝΟΤΗΤΑ
ΑΓΓΕΝΙΚΗΣ

ΚΛΙΜΑΚΑ 1:2500

ΥΠΟΜΝΗΜΑ

	Δρόμοι
	Όρια κατοικιών
	Πεζόδρομος
	Ελεύθεροι χώροι - Πλατεία
	Ελεύθεροι χώροι - παιδική χαρά
	Αθλητικά - γήπεδο
	Εκπαίδευση δημόσια - πρωτοβάθμια
	Εκπαίδευση δημόσια - νηπιαγωγείο
	Δημόσιες - δημοτικές υπηρεσίες
	Γεωργική γη εντός οικισμού
	Αποθήκες αγροτικού συνεταιρισμού
	Καταστήματα λιανικού εμπορίου
	Κενή χρήση - εγκαταλελειμμένα
	Ελαιουργείο
	Εκκλησία
	Εσπιατόρια, ταβέρνες και συναφείς
	Υδραγωγείο αναψυχής
	Πολιτιστικές λειτουργίες

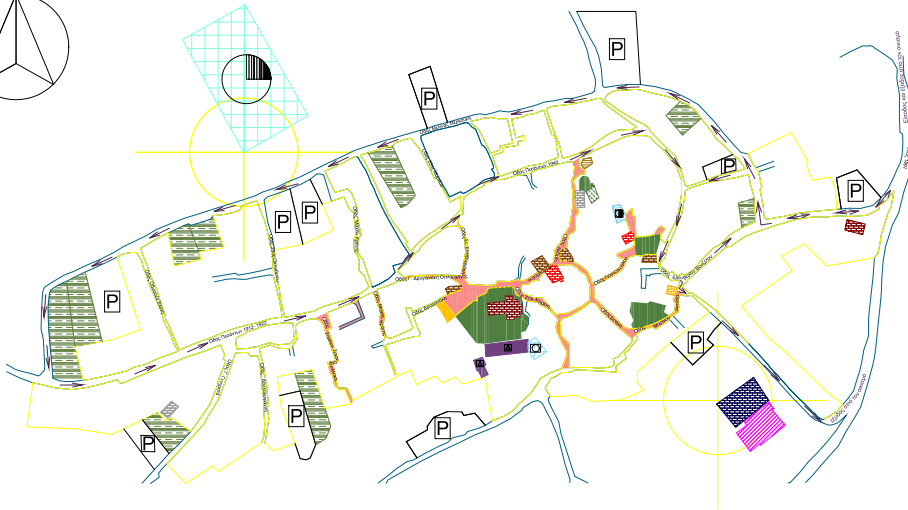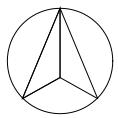

ΕΘΝΙΚΟ ΜΕΤΣΟΒΙΟ ΠΟΛΥΤΕΧΝΕΙΟ
ΣΧΟΛΗ ΑΓΡΟΝΟΜΩΝ ΤΟΠΟΓΡΑΦΩΝ
ΜΗΧΑΝΙΚΩΝ


ΧΑΡΤΗΣ 7


ΠΡΟΤΑΣΕΙΣ
ΤΟΠΙΚΗ ΚΟΙΝΟΤΗΤΑ
ΑΥΓΕΝΙΚΗΣ

ΚΛΙΜΑΚΑ 1:2500


ΥΠΟΜΝΗΜΑ

	Δρόμοι
	Όρια κατοικιών
	Πεζόδρομος
	Ελεύθεροι χώροι - Πλατεία
	Ελεύθεροι χώροι - παιδική χαρά
	Αθλητικά - γήπεδο
	Εκπαίδευση δημόσια - πρωτοβάθμια
	Εκπαίδευση δημόσια - νηπιαγωγείο
	Υπηρεσίες - ταξιδιωτικό γραφείο
	Δημόσιες - δημοτικές υπηρεσίες
	Αποθήκες αγροτικού συνεταιρισμού
	Καταστήματα λιανικού εμπορίου
	Κενή χρήση - εγκαταλελειμμένα
	Ελαιουργείο
	Εκκλησία
	Εσπιατόρια, ταβέρνες και συναφείς χώροι
	Υδραγωγείο αναψυχής
	Πολιτιστικές λειτουργίες
	Πολιτιστικές λειτουργίες-λαογραφικό μουσείο
	Τουρισμός - ξενώνες
	Ροή αυτοκινήτων
	Γεωργική γη εντός οικισμού
	Χώρος στάθμευσης

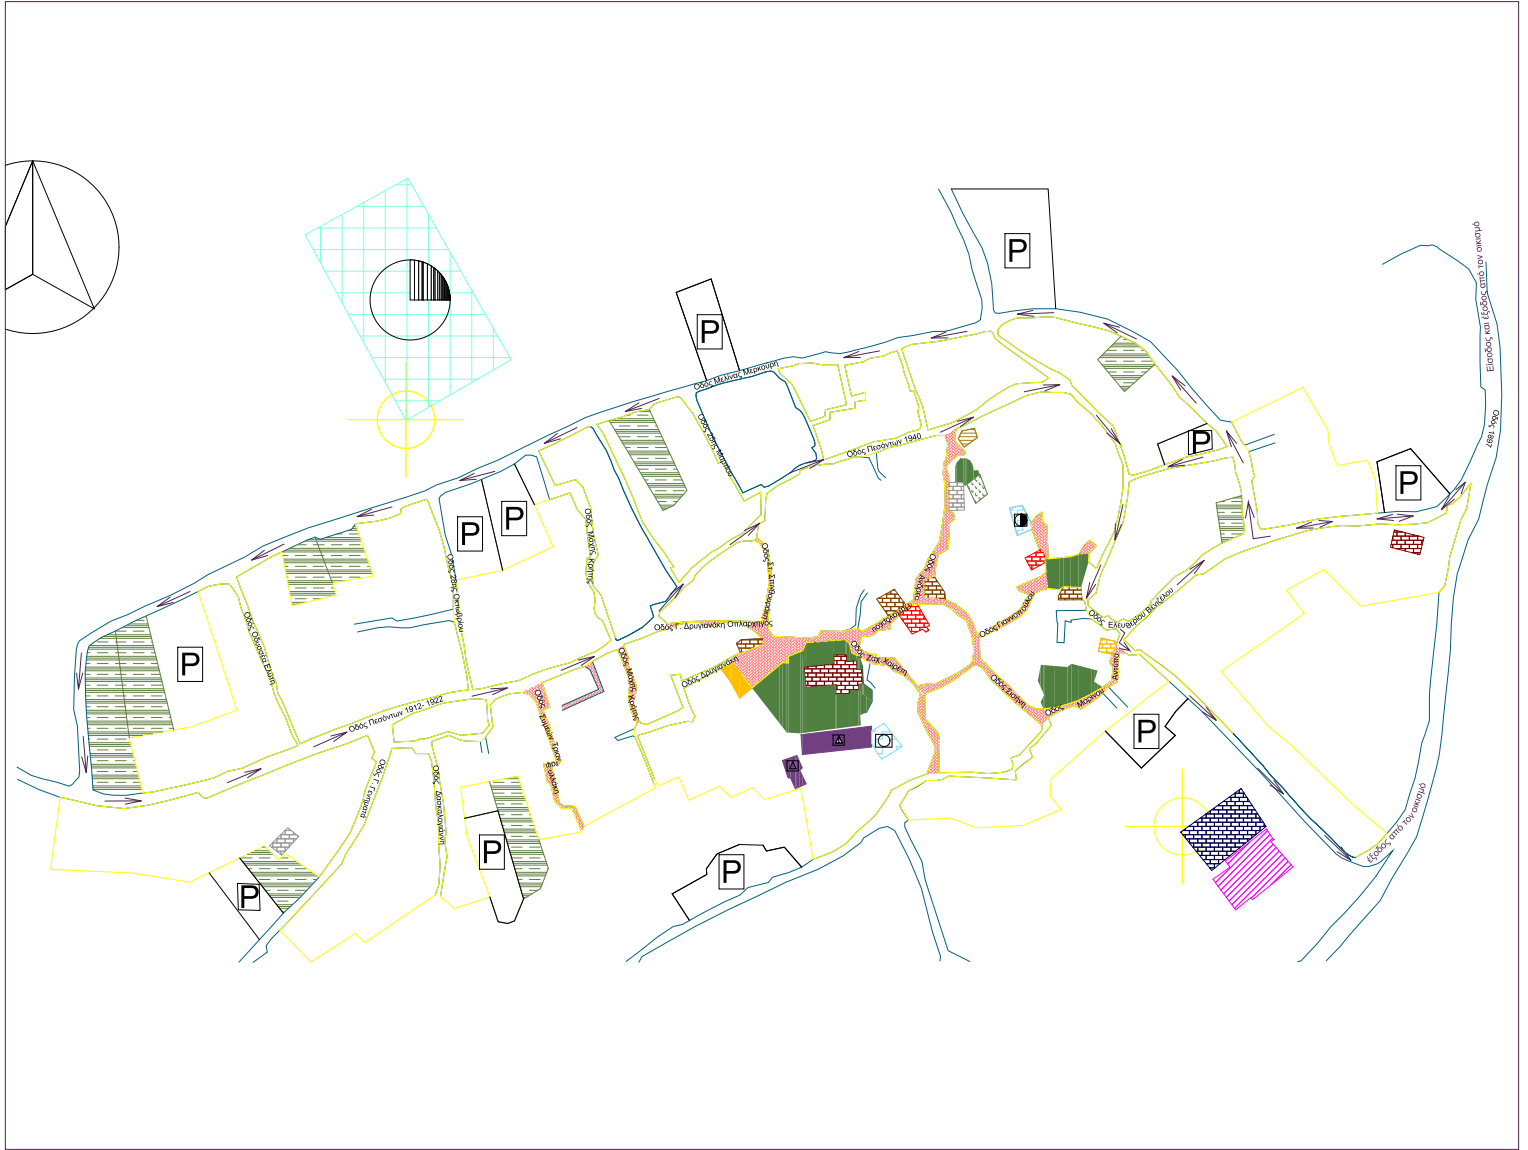

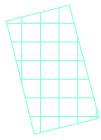




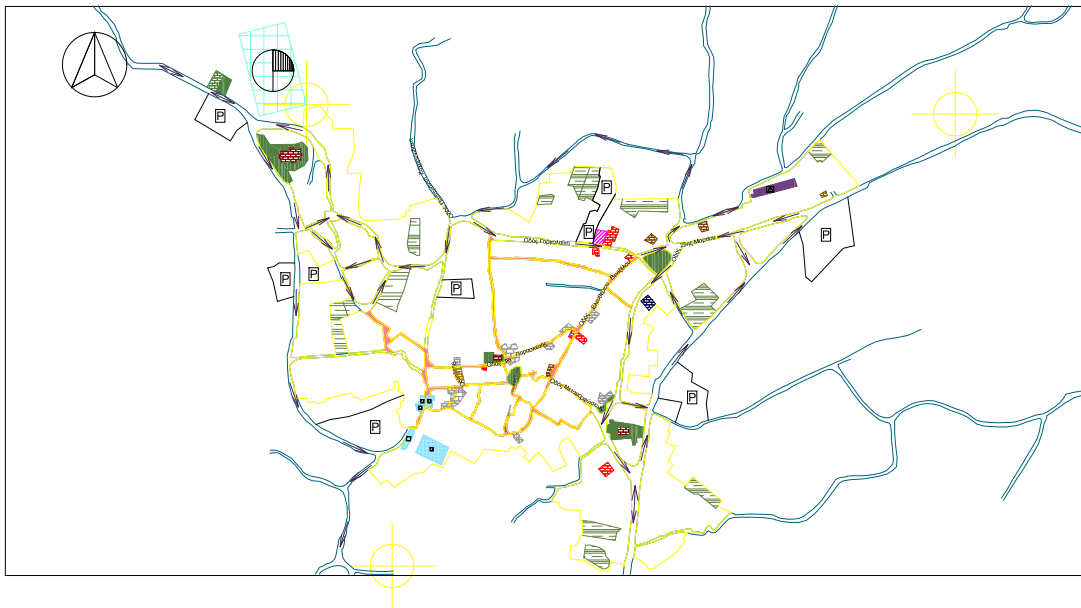

ΕΘΝΙΚΟ ΜΕΤΣΟΒΙΟ ΠΟΛΥΤΕΧΝΕΙΟ ΣΧΟΛΗ ΑΓΡΟΝΟΜΩΝ ΤΟΠΟΓΡΑΦΩΝ ΜΗΧΑΝΙΚΩΝ	
ΧΑΡΤΗΣ 12	ΠΡΟΤΑΣΕΙΣ ΤΟΠΙΚΗ ΚΟΙΝΟΤΗΤΑ ΚΑΡΤΕΡΑΣ
ΚΛΙΜΑΚΑ 1:2500	
ΥΠΟΜΝΗΜΑ	
	Δρόμοι
	Όρια κατοικιών
	Πεδύδραμος
	Ελεύθεροι χώροι - Πλατεία
	Εκκλησία
	Αθλητικό - γήπεδο
	Εκπαίδευση δημόσια - πρωτοβάθμια
	Γεωργική γη εντός οικισμού
	Αποθήκες αγροτικού συσκευασισμού
	Καταστήματα λιανικού εμπόρου
	Κινητή χρήση - εγκαταλελειμμένα
	Προσωπικές υπηρεσίες - καμπαρίτσια
	Πολιτιστικές λειτουργίες
	Επιστήμια, ταβέρνες και συνασκή
	Βερεγγία - Βοηθητικές λειτουργίες
	Χώρος στάθμευσης
	Ροή αυτοκινήτων
	Τουρισμός - Ερνάντες




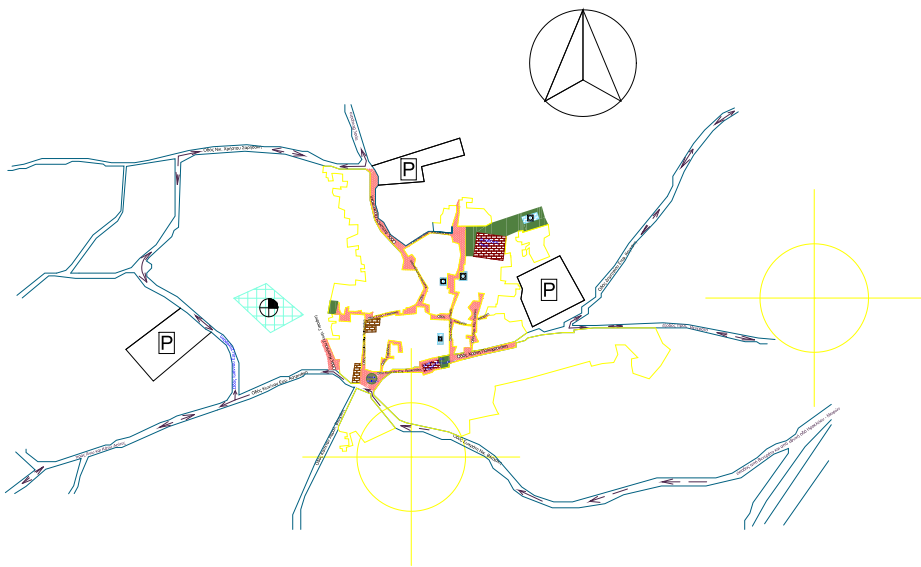

ΕΘΝΙΚΟ ΜΕΤΣΟΒΙΟ ΠΟΛΥΤΕΧΝΕΙΟ ΣΧΟΛΗ ΑΓΡΟΝΟΜΩΝ ΤΟΠΟΓΡΑΦΩΝ ΜΗΧΑΝΙΚΩΝ	
ΧΑΡΤΗΣ 9	ΠΡΟΤΑΣΕΙΣ ΤΟΠΙΚΗ ΚΟΙΝΟΤΗΤΑ ΚΕΡΑΣΙΩΝ
ΚΛΙΜΑΚΑ 1:2500	
ΥΠΟΜΝΗΜΑ	
	Δρόμοι
	Όρια κατοικιών
	Πεζόδρομος
	Ελεύθεροι χώροι - Πλατεία
	Κενή χρήση - εγκαταλελειμμένα
	Πολιτιστικές λειτουργίες
	Εκκλησία
	Εστιατόρια, ταβέρνες και συναφείς χώροι
	Χώρος στάθμευσης αναμυχής
	Ροή αυτοκινήτων
	Αθλητικά - γήπεδο






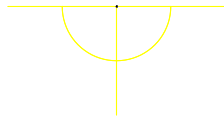








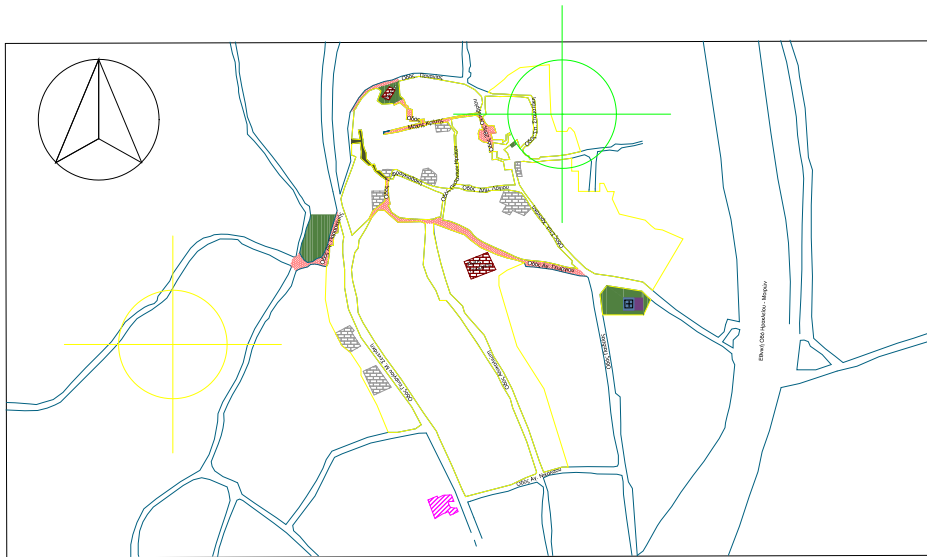


ΕΘΝΙΚΟ ΜΕΤΣΟΒΙΟ ΠΟΛΥΤΕΧΝΕΙΟ ΣΧΟΛΗ ΑΓΡΟΝΟΜΩΝ ΤΟΠΟΓΡΑΦΩΝ ΜΗΧΑΝΙΚΩΝ	
ΧΑΡΤΗΣ 4	ΥΠΑΡΧΟΥΣΑ ΚΑΤΑΣΤΑΣΗ ΤΟΠΙΚΗ ΚΟΙΝΟΤΗΤΑ ΣΙΒΑΣ
ΚΛΙΜΑΚΑ 1:2500	
ΥΠΟΜΝΗΜΑ	
	Δρόμοι
	Όρια κατοικιών
	Πεζόδρομος
	Ελεύθεροι χώροι - Πλατεία
	Κενή χρήση - εγκαταλελειμμένα
	Εκπαίδευση - ΚΔΑΠ
	Εκκλησία
	Υγεία - Ιατρείο
	Βιοτεχνία - Βιομηχανία - Οινοποιείο
	Σκαλοπάτια

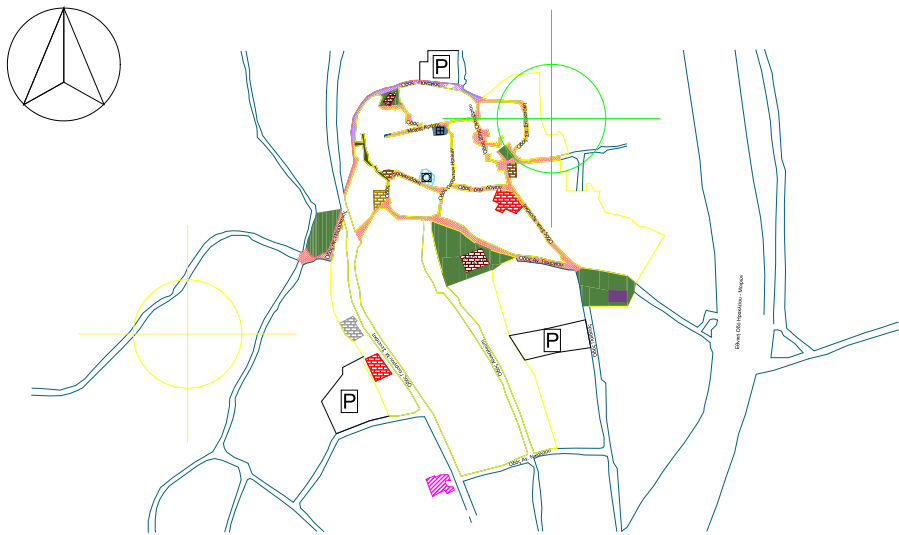


ΕΘΝΙΚΟ ΜΕΤΣΟΒΙΟ ΠΟΛΥΤΕΧΝΕΙΟ ΣΧΟΛΗ ΑΓΡΟΝΟΜΩΝ ΤΟΠΟΓΡΑΦΩΝ ΜΗΧΑΝΙΚΩΝ	
ΧΑΡΤΗΣ 10	ΠΡΟΤΑΣΕΙΣ ΤΟΠΙΚΗΣ ΚΟΙΝΟΤΗΤΑΣ ΣΙΒΑΣ
ΚΛΙΜΑΚΑ 1:2500	
ΥΠΟΜΝΗΜΑ	
Δρόμοι Όρια κατοικιών Πεζόδρομος Ελεύθεροι χώροι - Πλατεία Κενή χρήση - εγκαταλελειμμένα Εκπαίδευση - ΚΔΑΠ Εκκλησία Υγεία - Ιατρείο Βιοτεχνία - Βιομηχανία - Οινοποιείο Περίπατος γλυπτών Χώρος στάθμευσης Τουρισμός - ξενώνες Καταστήματα λαϊκού εμπορίου Σκαλοπάτια	Δρόμοι Όρια κατοικιών Πεζόδρομος Ελεύθεροι χώροι - Πλατεία Κενή χρήση - εγκαταλελειμμένα Εκπαίδευση - ΚΔΑΠ Εκκλησία Υγεία - Ιατρείο Βιοτεχνία - Βιομηχανία - Οινοποιείο Περίπατος γλυπτών Χώρος στάθμευσης Τουρισμός - ξενώνες Καταστήματα λαϊκού εμπορίου Σκαλοπάτια

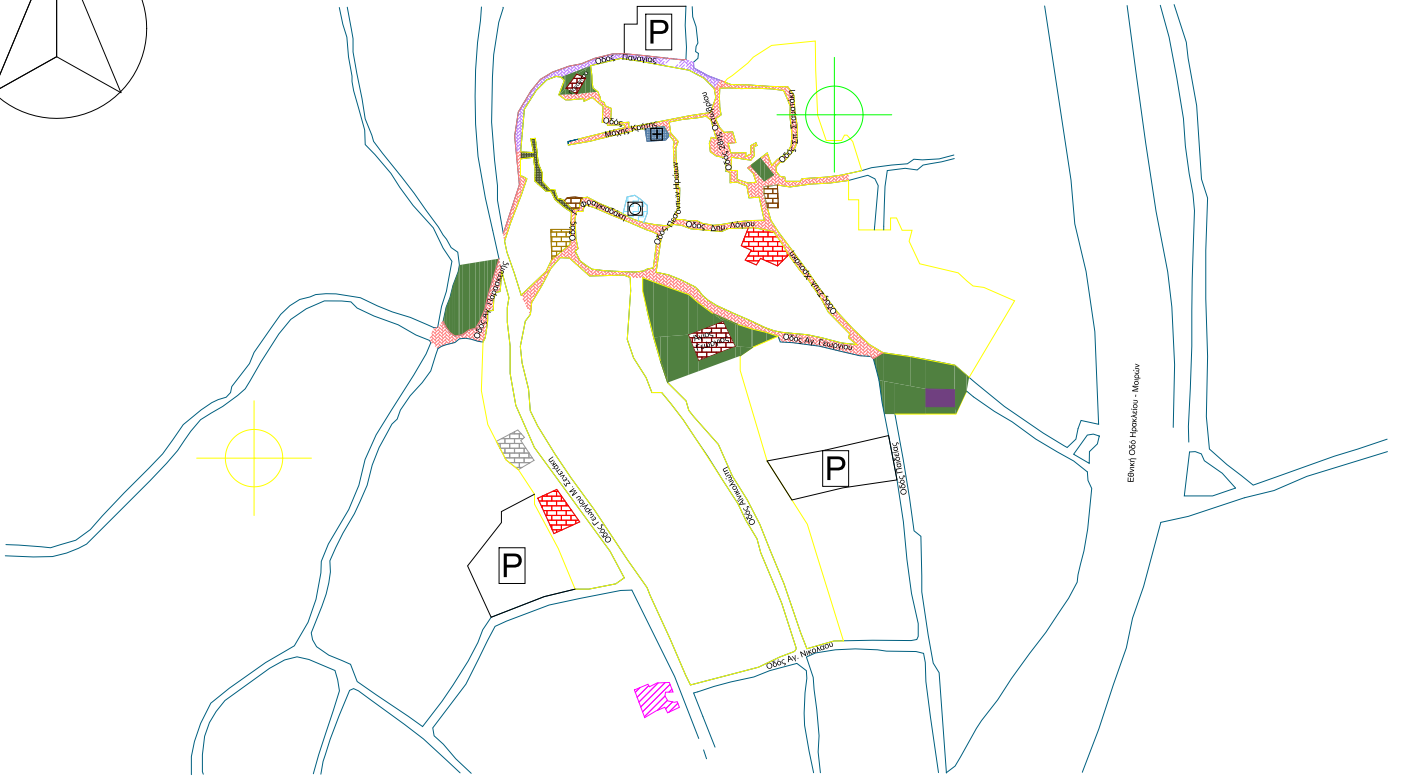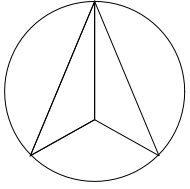


Эквив. ООП Илоцкий - Москва

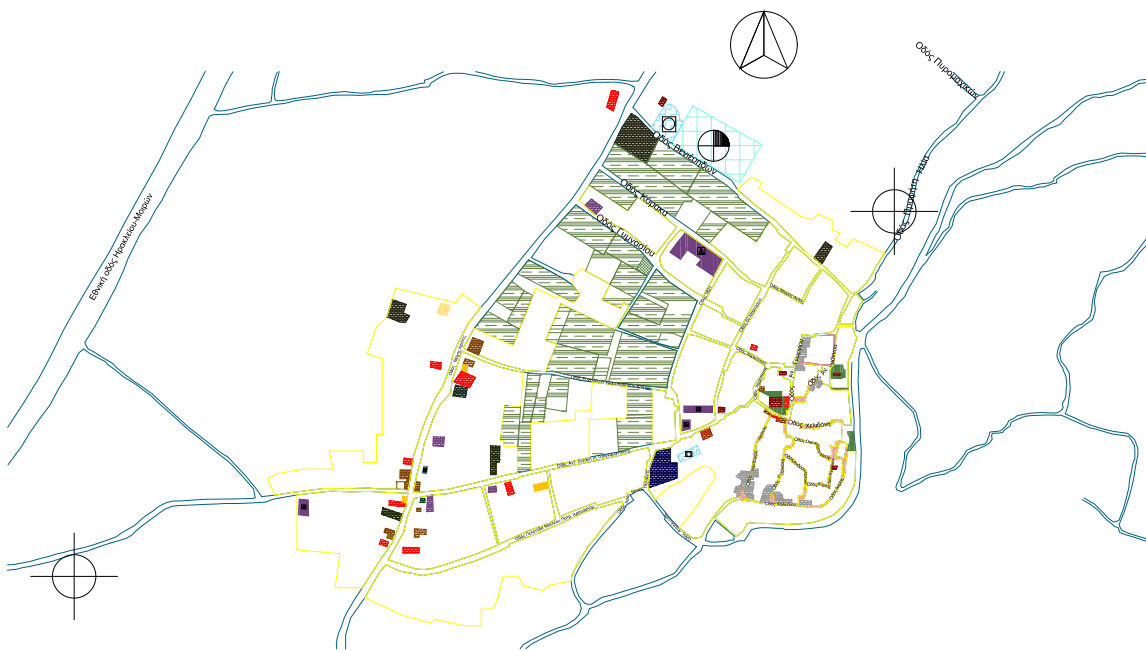

ΕΘΝΙΚΟ ΜΕΤΣΟΒΙΟ ΠΟΛΥΤΕΧΝΕΙΟ ΣΧΟΛΗ ΑΓΡΟΝΟΜΩΝ ΤΟΠΟΓΡΑΦΩΝ ΜΗΧΑΝΙΚΩΝ	
ΧΑΡΤΗΣ 2	ΥΠΑΡΧΟΥΣΑ ΚΑΤΑΣΤΑΣΗ ΤΟΠΙΚΗ ΚΟΙΝΟΤΗΤΑ - ΒΕΝΕΡΑΦΩΝ
ΚΑΙΜΑΚΑ 1:2500	
ΥΠΟΜΝΗΜΑ	
	Δρόμοι
	Όρια κατοικιών
	Πεδίοδρομος
	Ελεύθεροι χώροι - Πλατεία
	Ελεύθεροι χώροι - παιδική χαρά
	Αθλητικά - γήπεδο
	Εκπαίδευση δημόσια - ημερήσια
	Εκπαίδευση δημόσια - νηπιαγωγείο
	Εκπαίδευση δημόσια - δευτεροβάθμια
	Εκπαίδευση ιδιωτική
	Δημόσιες - δημοτικές υπηρεσίες
	Υπηρεσίες - τεχνικό γραφείο
	Προσωπικές υπηρεσίες - κομμωτήριο
	Επιχειρήσεις κοινής ωφέλειας - ΟΤΕ
	Φαρμακείο
	Γεωργική γη εντός οικισμού
	Αποθήκες γεωργικού συνεταιρισμού
	Καταστήματα λιανικού εμπορίου
	Κενή χρήση - εγκαταλελειμμένα
	Μόντρο με υλικά
	Πολιτιστικές λειτουργίες
	Εστιατόρια, ταβέρνες και συναφείς
	Συμπρωγείο ανασφαλές
	Σκαλοπάτια
	Συλλογές γονίων και κρημνισμών
	Σύλλογος γονακίων
	Τρόπεζα
	Εκκλησία
	Υγεία, περιβάλλον, πρόνοια - δημόσια - ΚΗΘΗ

 

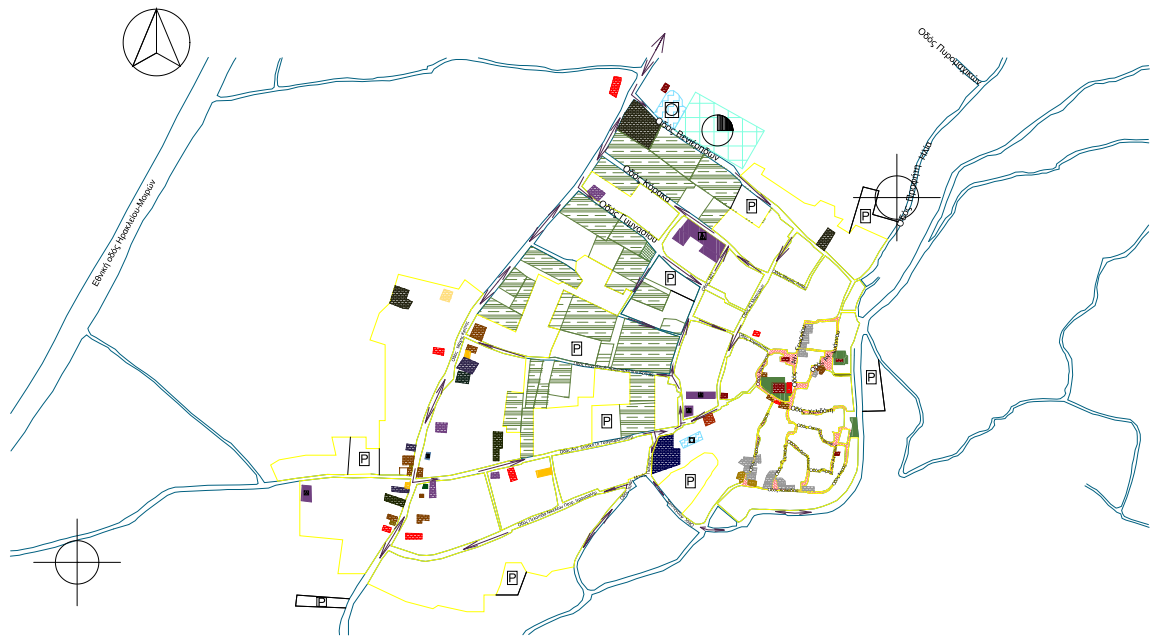

ΕΘΝΙΚΟ ΜΕΤΣΟΒΙΟ ΠΟΛΥΤΕΧΝΕΙΟ ΣΧΟΛΗ ΑΓΡΟΝΟΜΩΝ ΤΟΠΟΓΡΑΦΩΝ ΜΗΧΑΝΙΚΩΝ	
ΧΑΡΤΗΣ 8	ΠΡΟΤΑΣΕΙΣ ΤΟΠΙΚΗ ΚΟΙΝΟΤΗΤΑ — ΒΕΝΕΤΑΤΟΥ — ΚΛΙΜΑΚΑ 1:2500
ΥΠΟΜΝΗΜΑ	
	Όριο κοινότητας
	Πεζόδρομος
	Ελεύθεροι χώροι - Πλατεία
	Ελεύθεροι χώροι - παιδική χαρά
	Αθλητικά - γήπεδο
	Εκπαίδευση δημόσια - πρωτοβάθμια
	Εκπαίδευση δημόσια - νηπιαγωγείο
	Εκπαίδευση δημόσια - δευτεροβάθμια
	Εκπαίδευση ιδιωτική
	Δημόσιες - δημοτικές υπηρεσίες
	Υπηρεσίες - τεχνικό γραφείο
	Προσωπικές υπηρεσίες - κομμωτήριο
	Επιχειρήσεις κοινής ωφέλειας - ΟΤΕ
	Φαρμακείο
	Γεωργική γη εντός οικισμού
	Αποθήκες αγροτικού συνεταιρισμού
	Καταστήματα λιανικού εμπόρου
	Κενή χρήση - εγκαταλελειμμένα
	Μόντρα με υλικά
	Πολιτιστικές λειτουργίες
	Εστιατόρια, ταβέρνες και συναφείς
	Συμπρωγείο αναψυχής
	Σταλίσματα
	Σύλλογος γονέων και κηδεμόνων
	Τρόπες
	Εκκλησία
	Υγεία, περιβάλλον, πρόνοια - δημόσια - ΚΗΘΗ
	Χώρος στάθμευσης
	Τουρισμός - ξενοκέντρα
	Ροή αυτοκινήτων

