





ΑΝΑΠΛΑΣΗ ΠΑΡΑΛΙΑΚΩΝ ΜΕΤΩΠΩΝ
ΤΟΥ ΠΟΡΘΜΟΥ ΤΟΥ ΕΥΡΥΠΟΥ

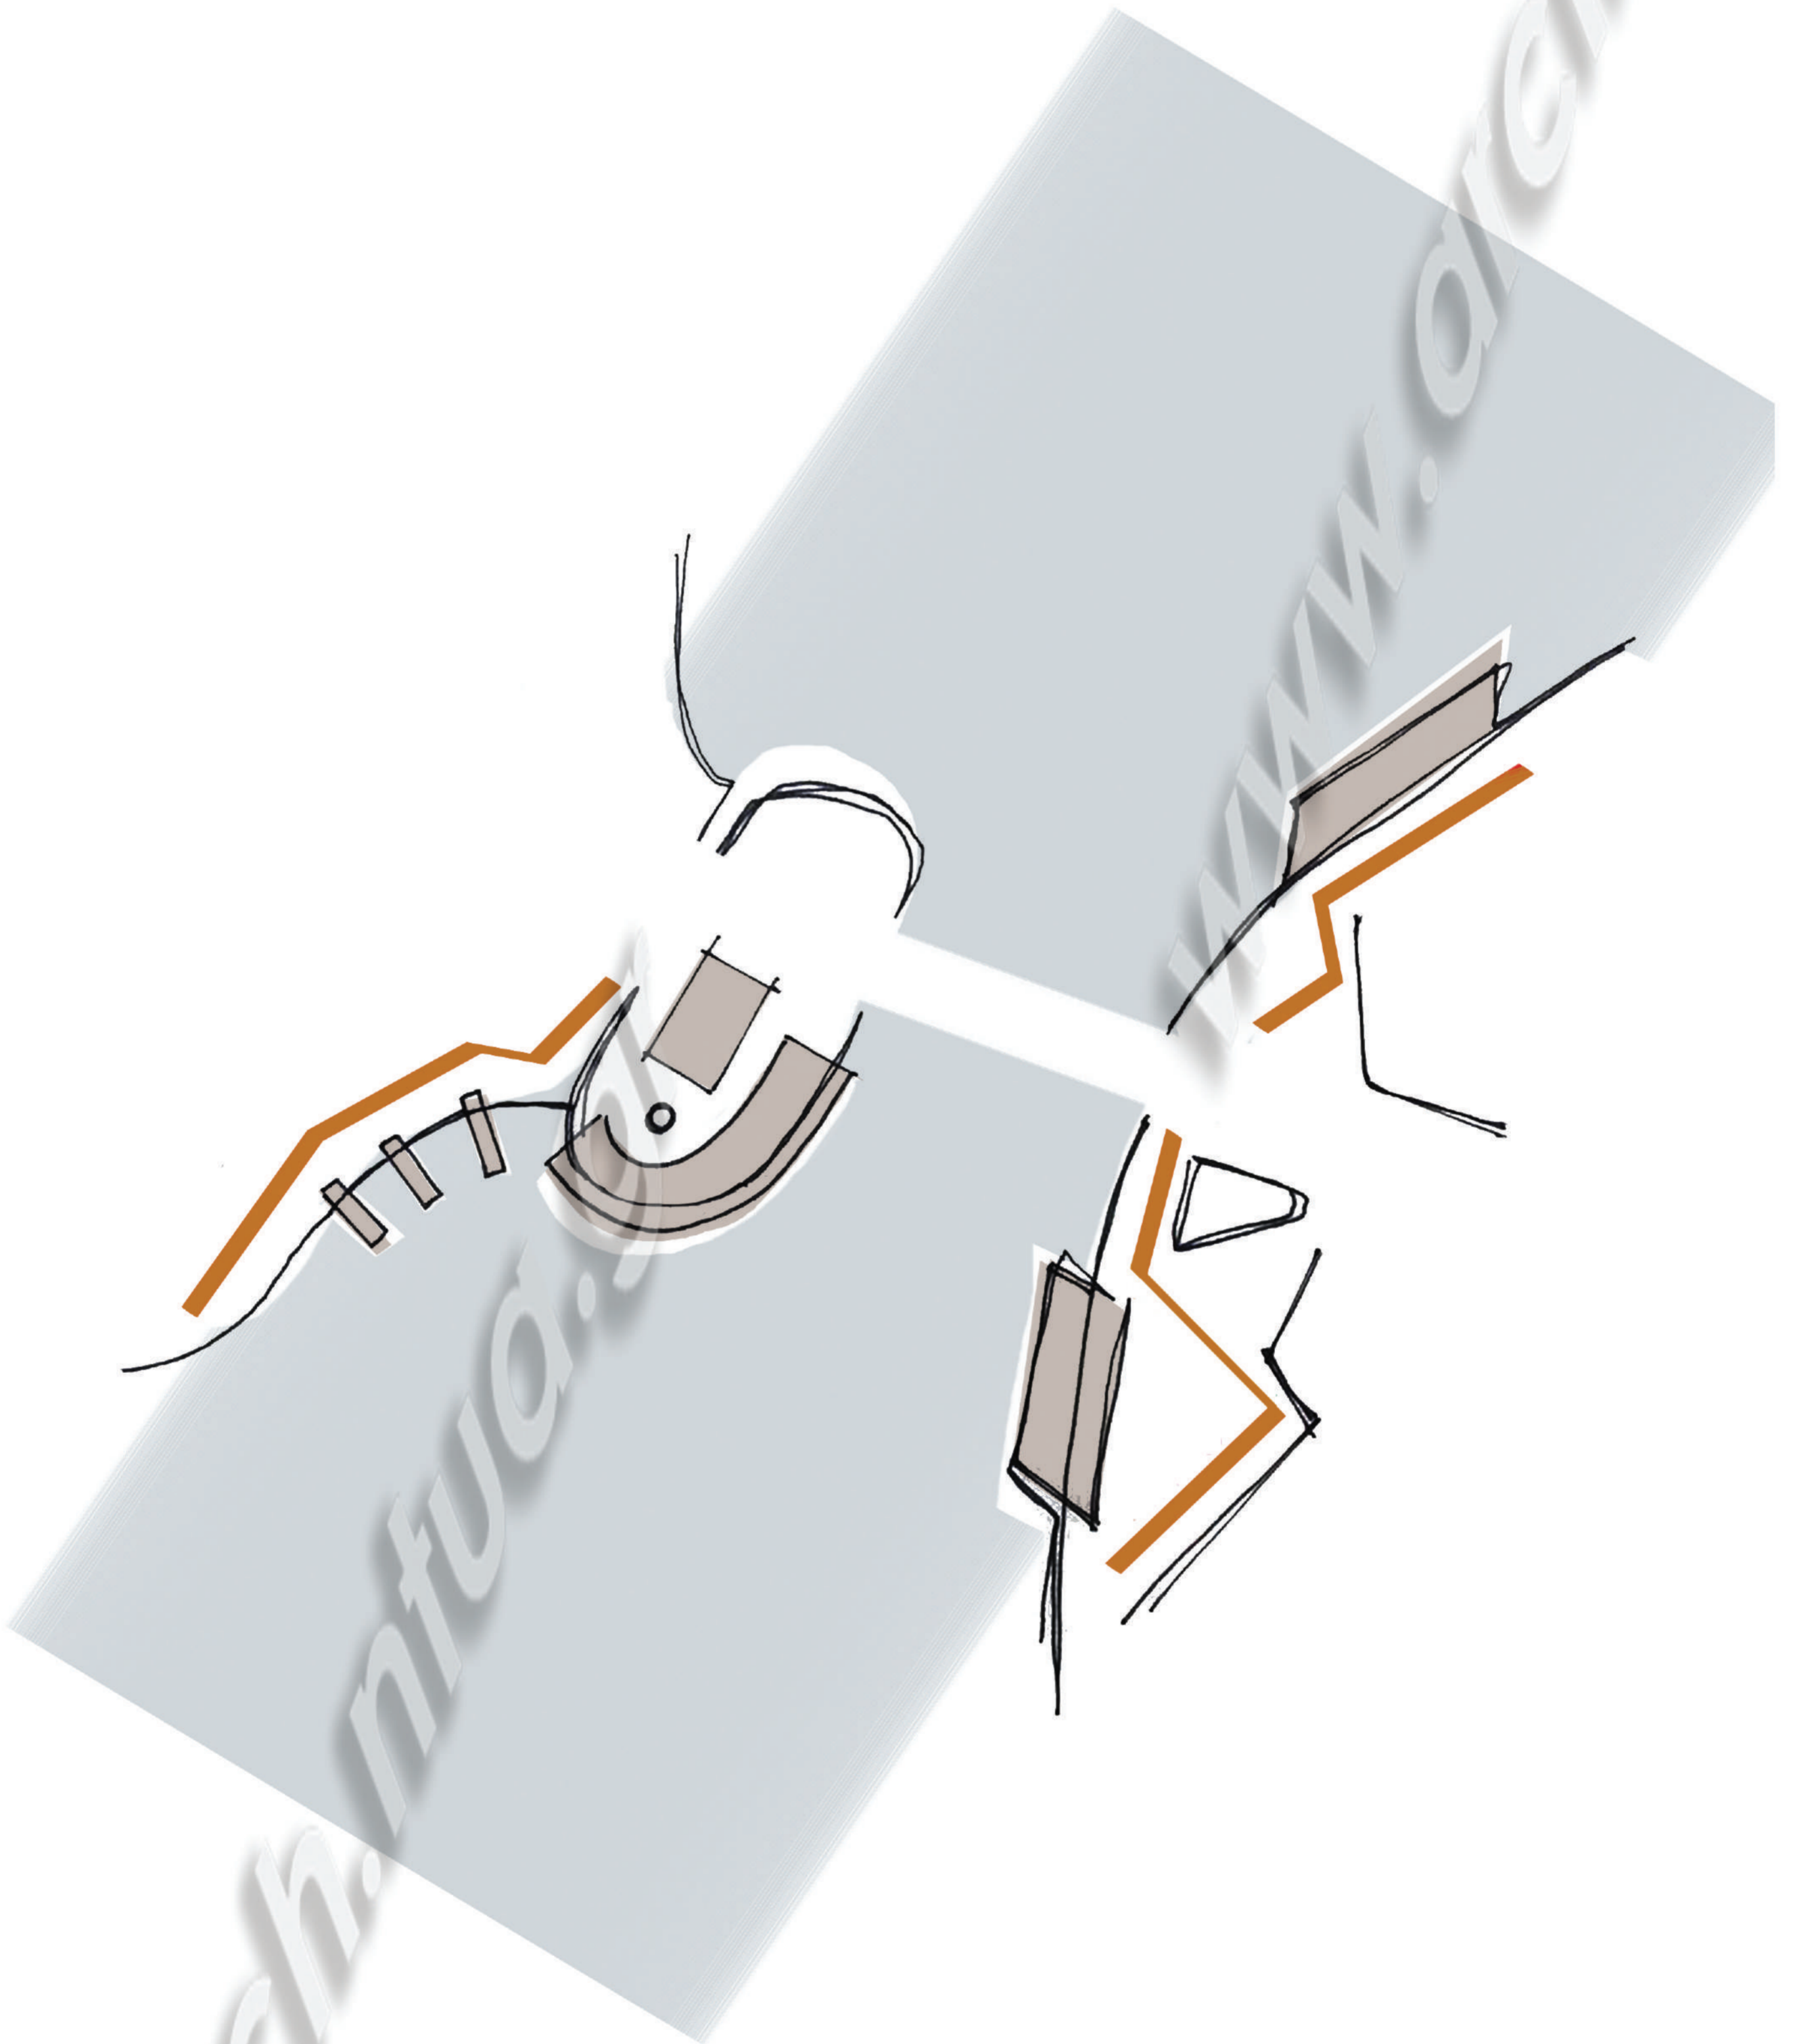

σπουδαστής: ΣΕΚΛΕΙΖΙΩΤΗΣ ΝΙΚΟΛΑΟΣ


επιβλέπουσα καθηγήτρια : ΜΑΝΤΖΙΟΥ ΕΛΕΝΗ

ΙΣΤΟΡΙΑ ΣΤΗΝ ΠΟΛΗ

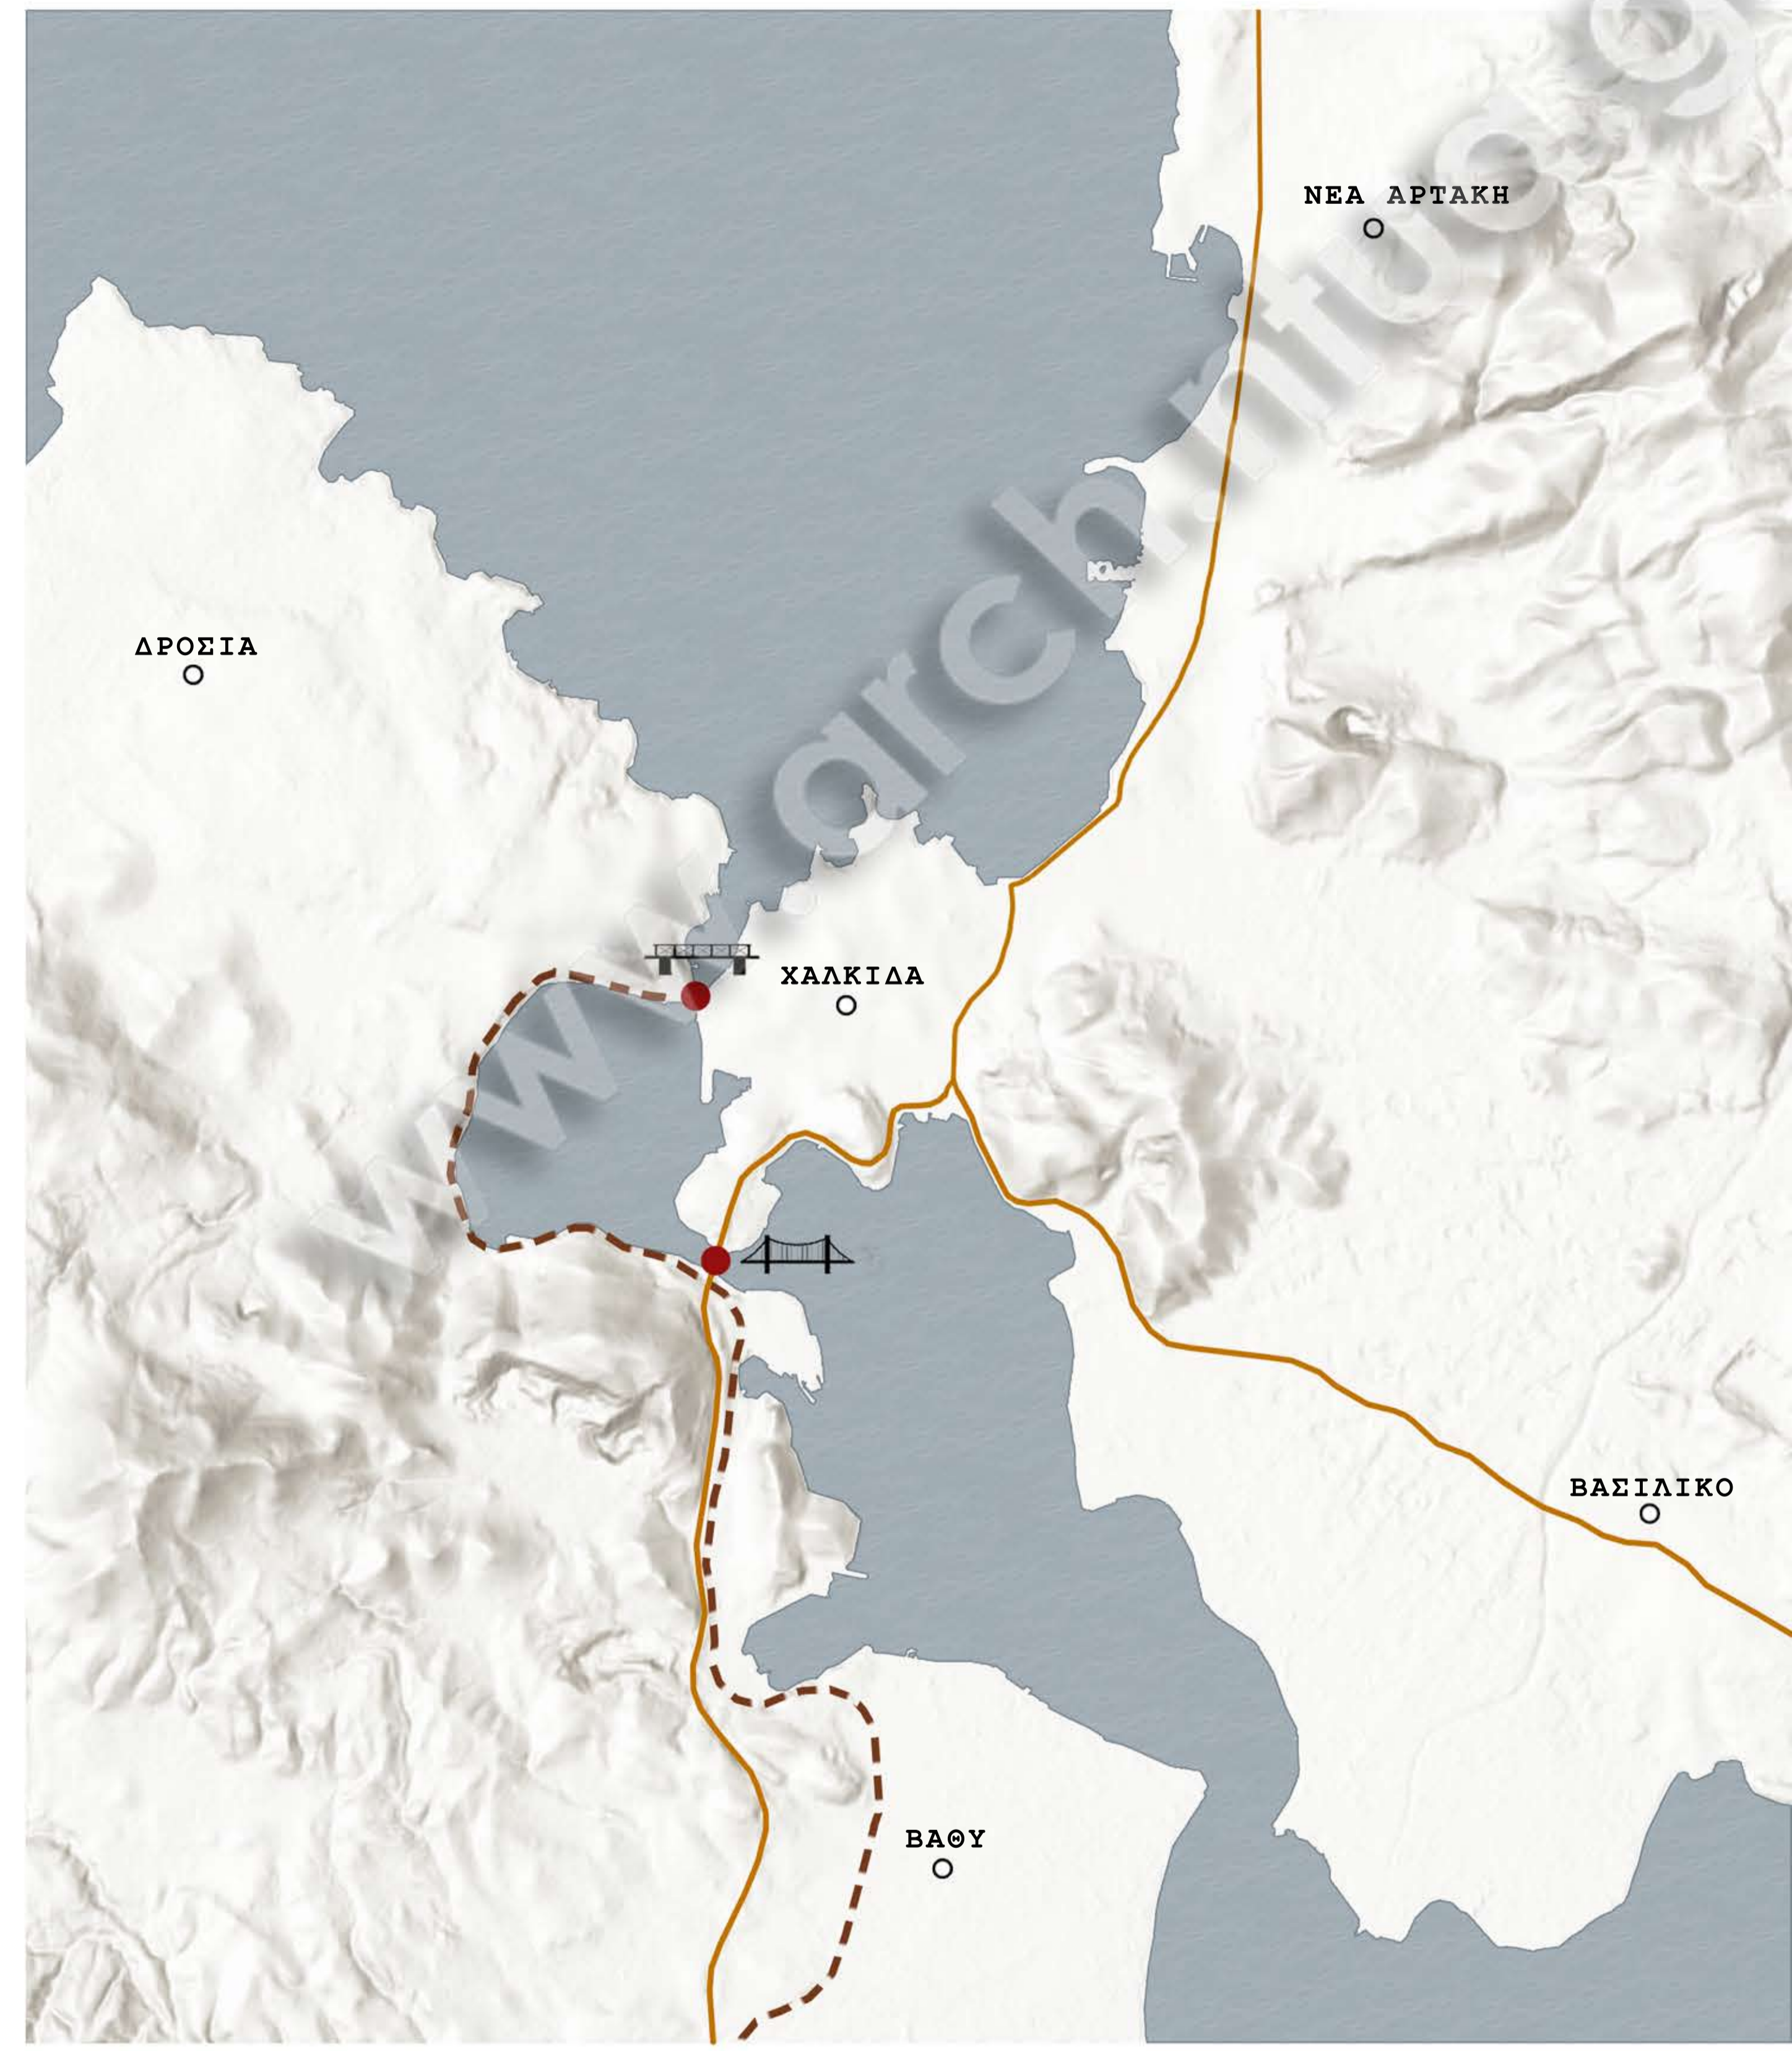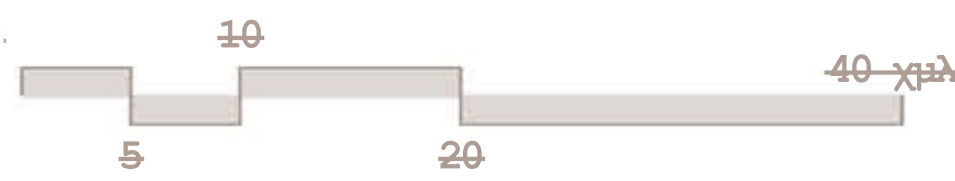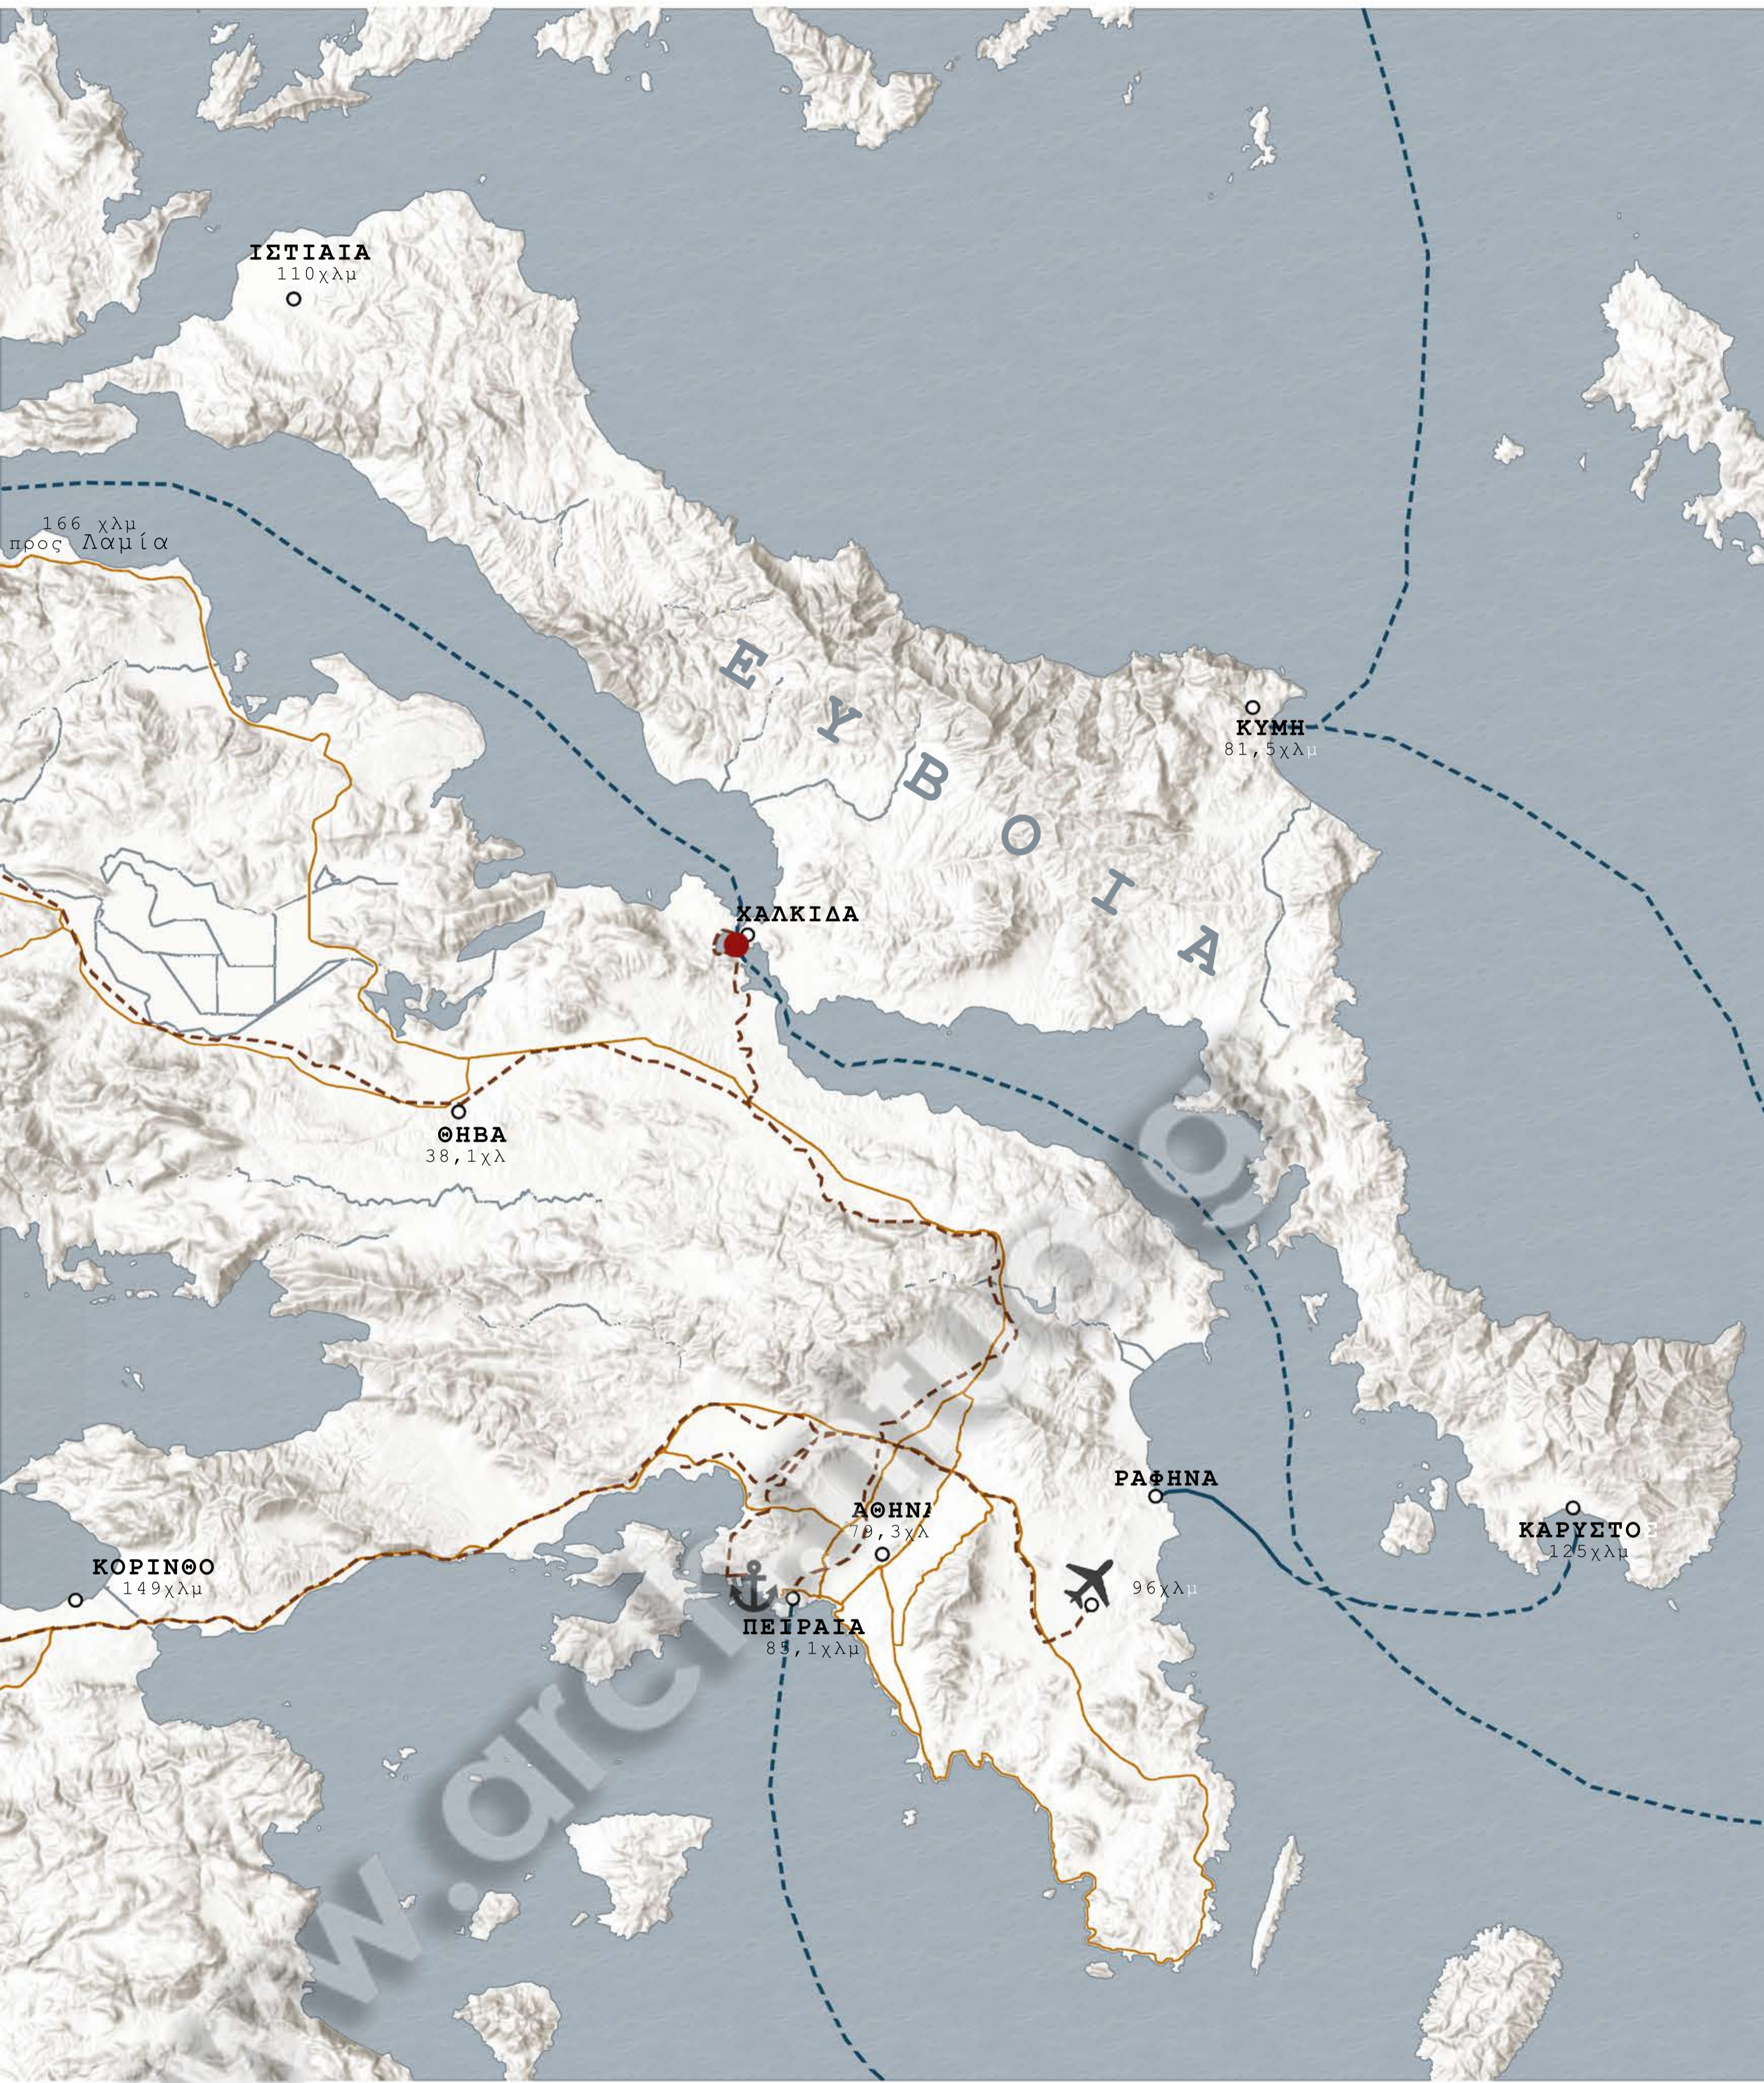

ΣΗΜΕΙΩΣΕΙΣ


- εθνικό οδικό δίκτυο
- σιδηροδρομική γραμμή
- ακτοπλοϊκό δίκτυο
- διεθνής αερολιμένας
- Λιμάνι Πειραιά
- είσοδος στο νησί

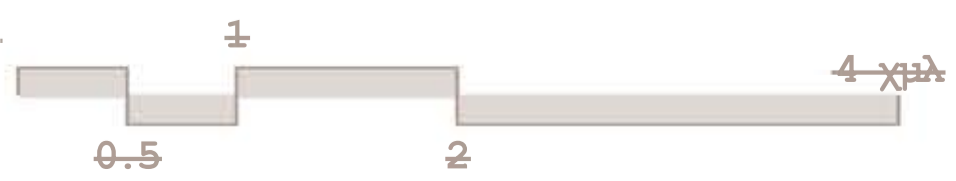



ΓΙΑΔΟΧΙΚΕΣ ΜΕΤΑΛΛΑΞΕΙΣ ΤΟΥ ΕΥΡΙΠΟΥ

1400 - 1858 μ.Χ

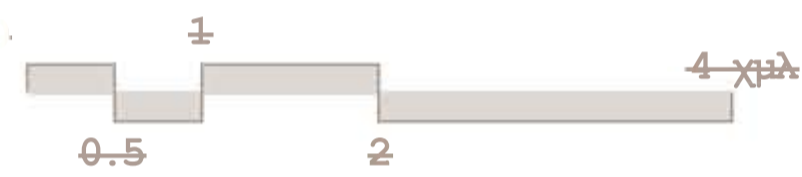


1858 - 1890



οικιστικός ιστός

σιδηροδρομική γραμμή


1896 - 1962

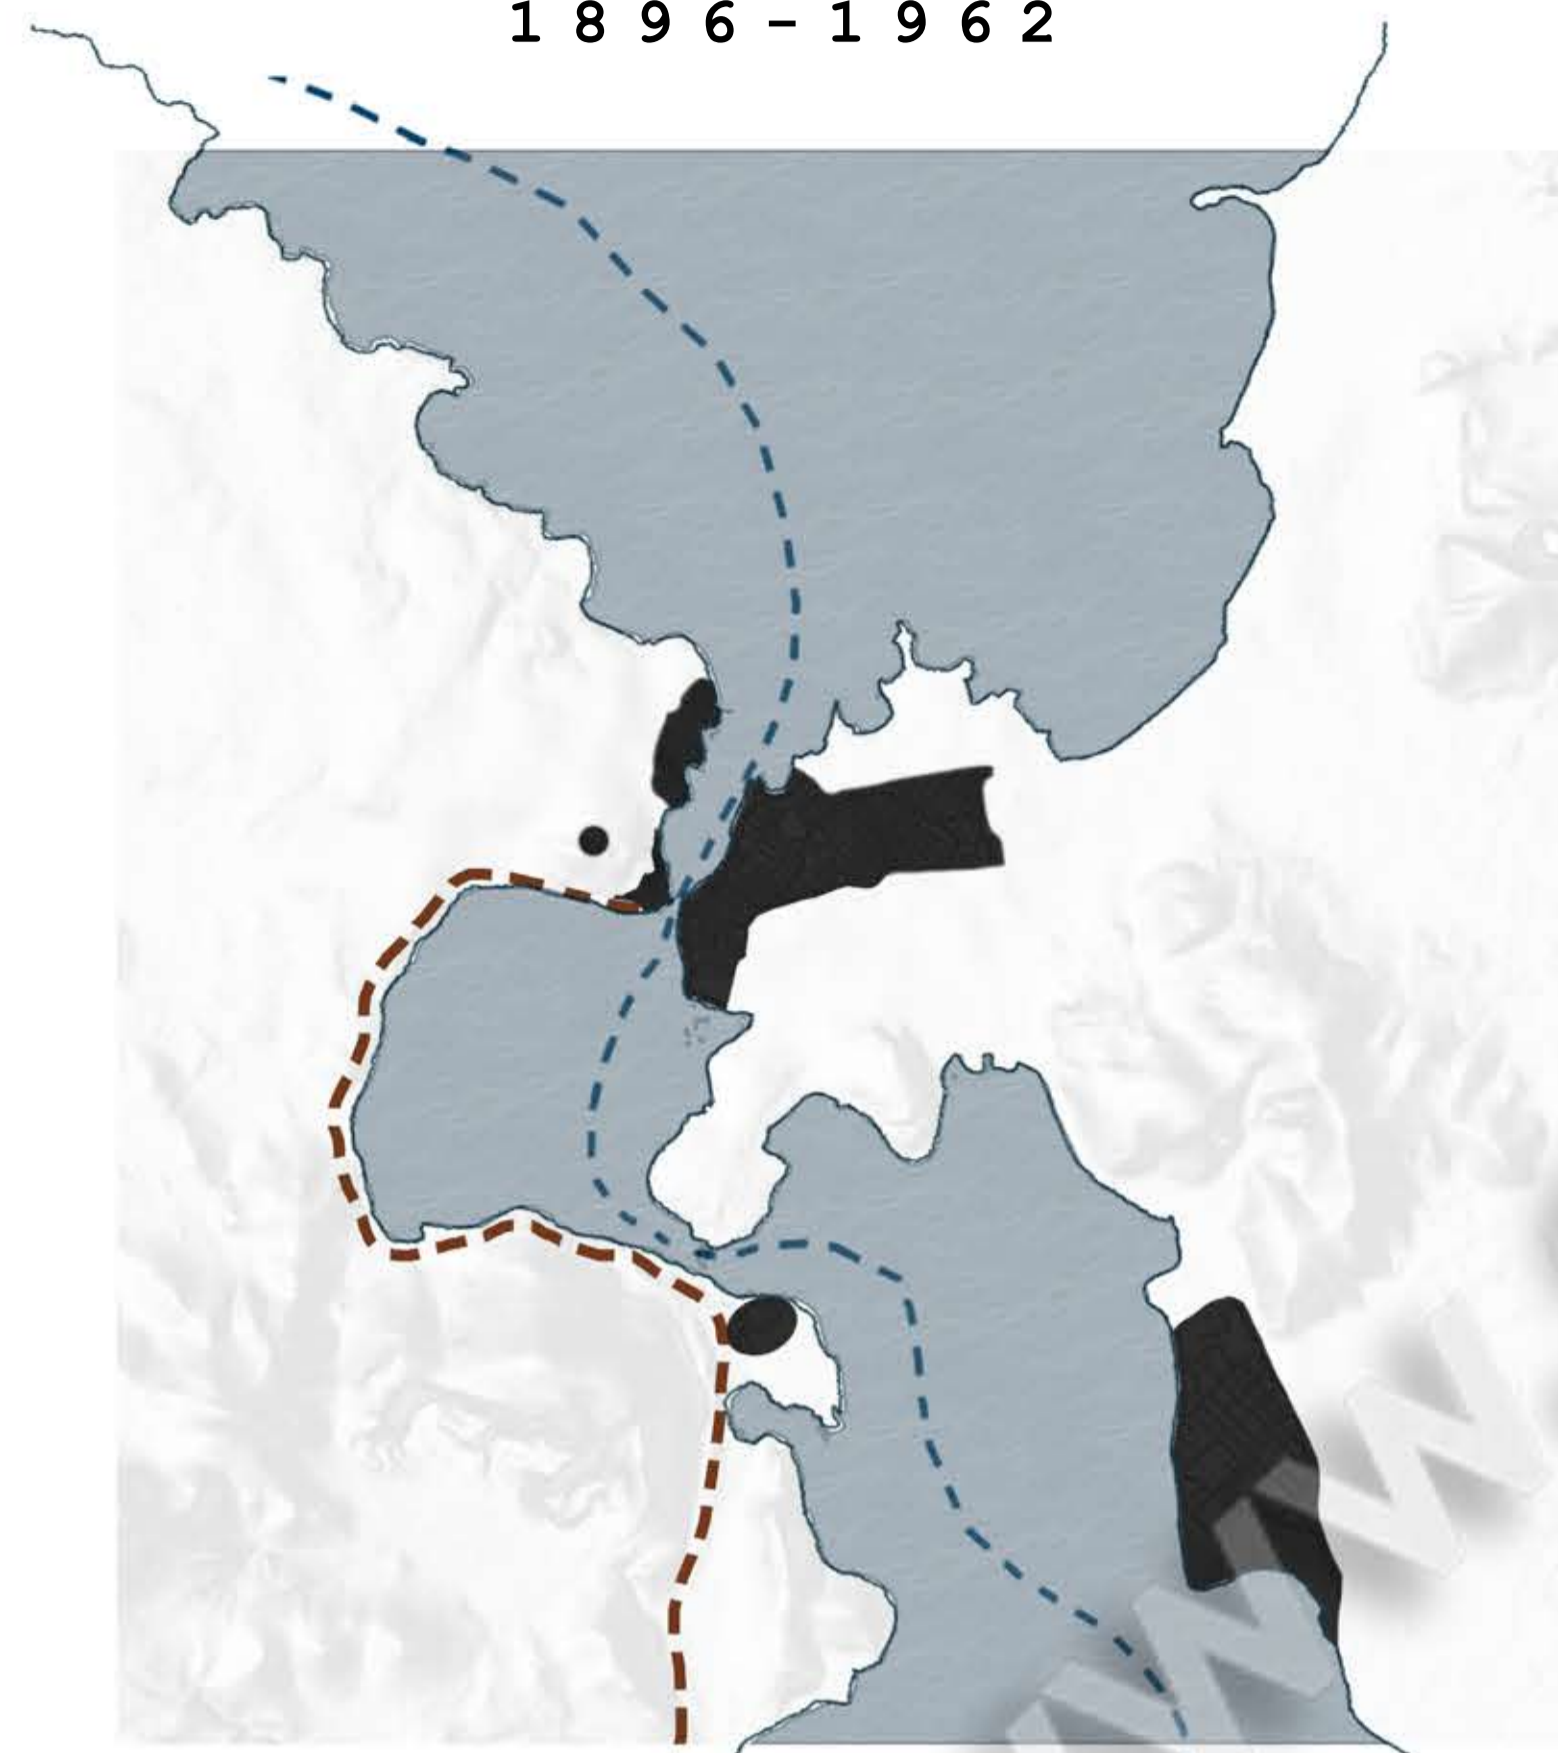

ακτοπλοϊκό δίκτυο









εθνικό οδικό δίκτυο

1962 - σήμερα

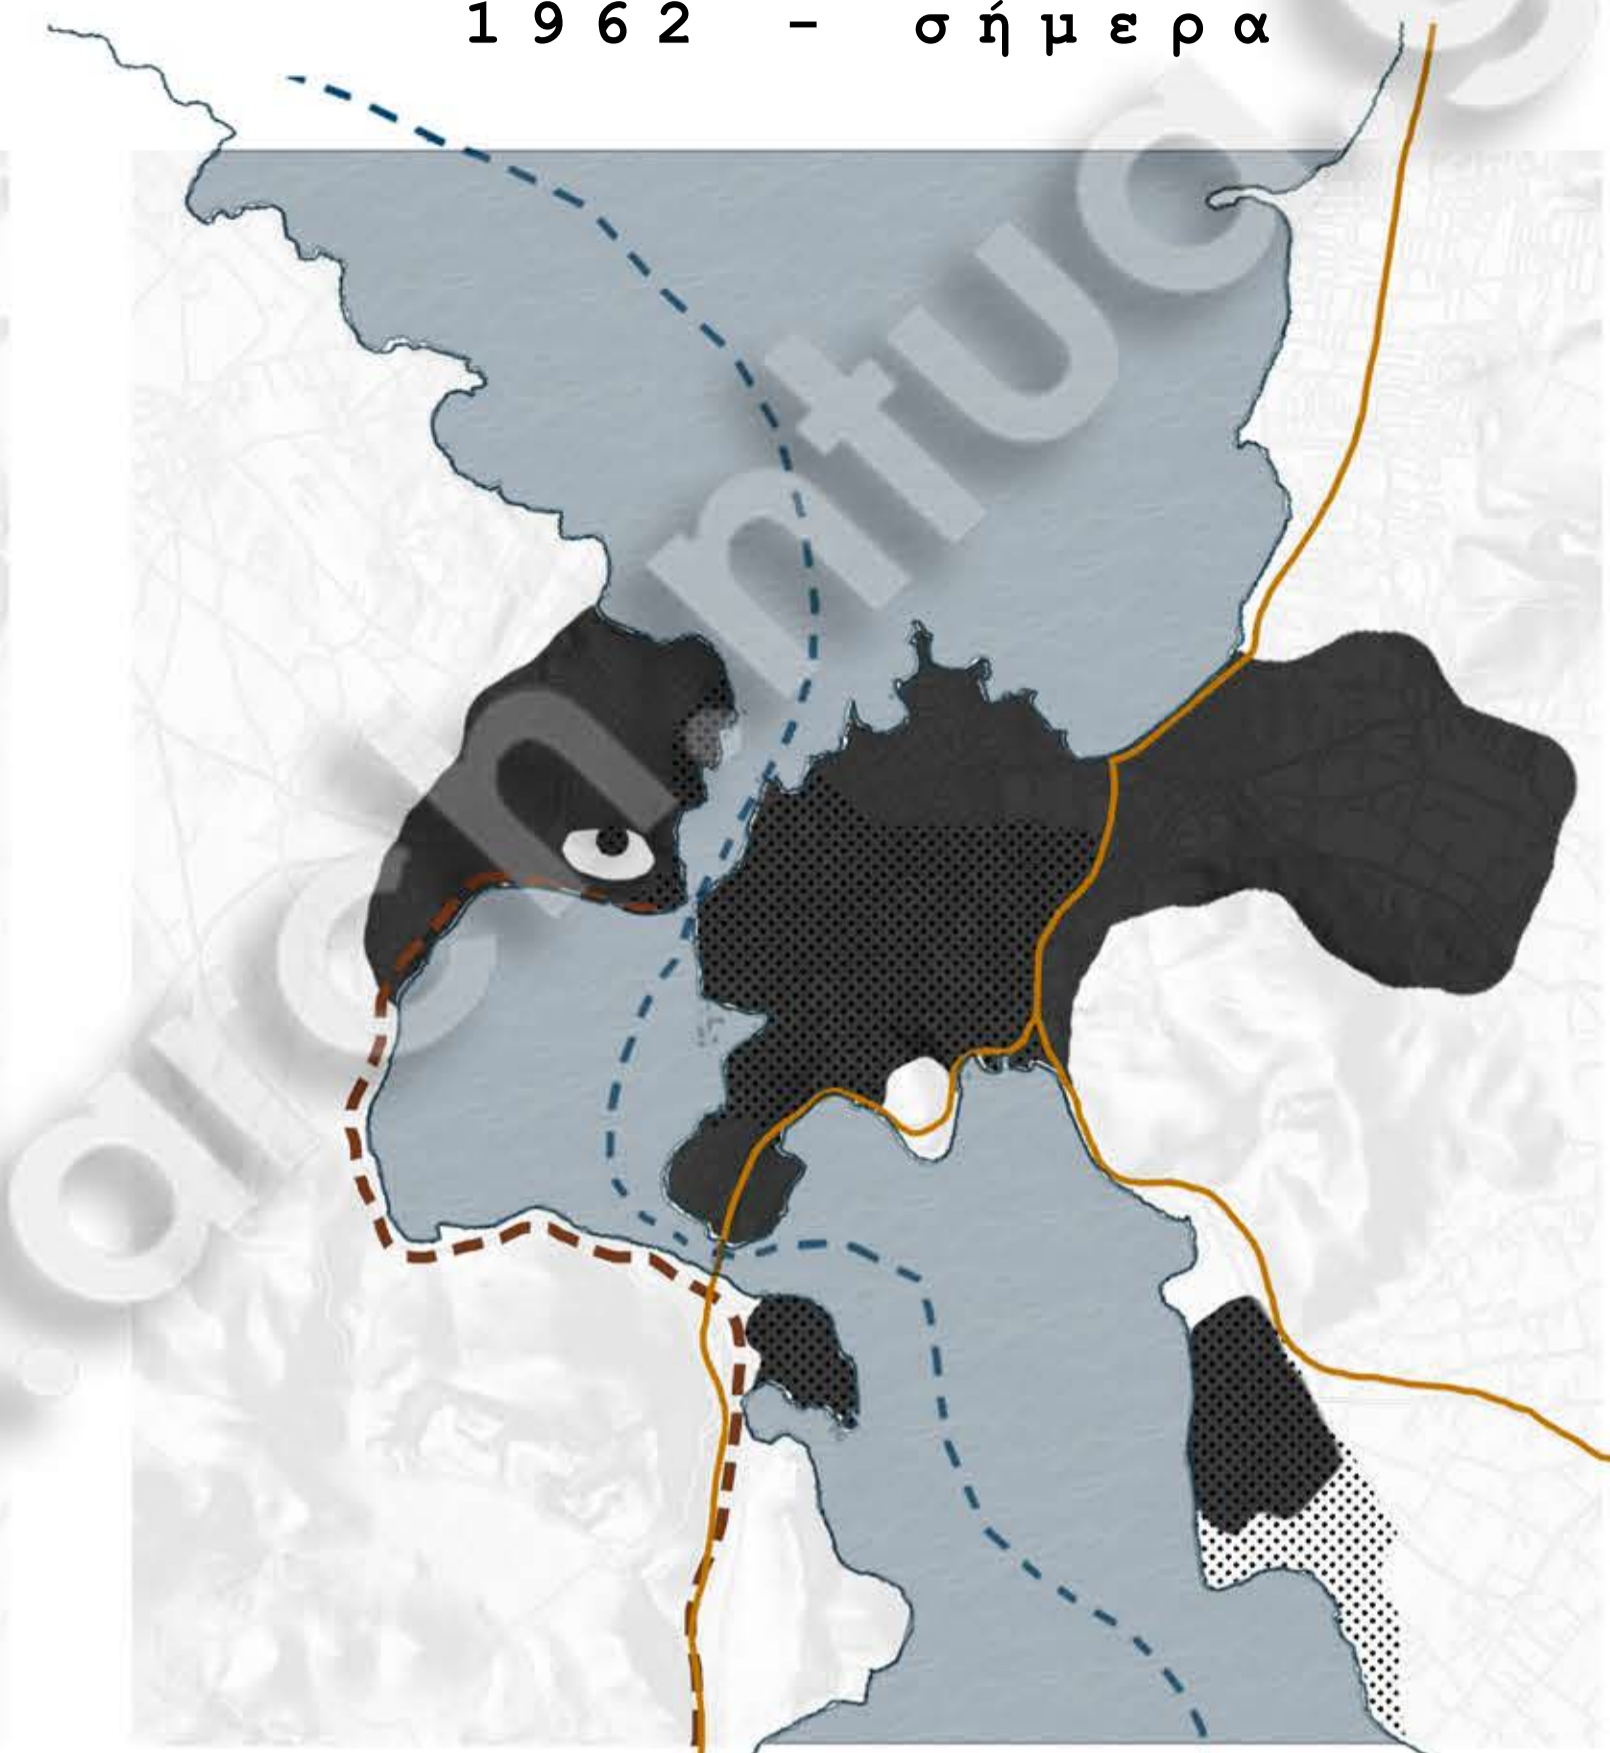

Πηγή: panoramaps.statistics.gr
ιδία επεξεργασία

ΜΕΤΑΣΧΗΜΑΤΙΣΜΟΙ ΓΕΦΥΡΑΣ

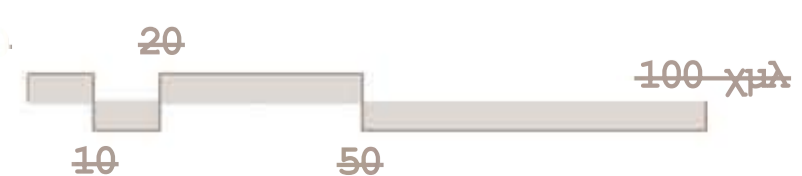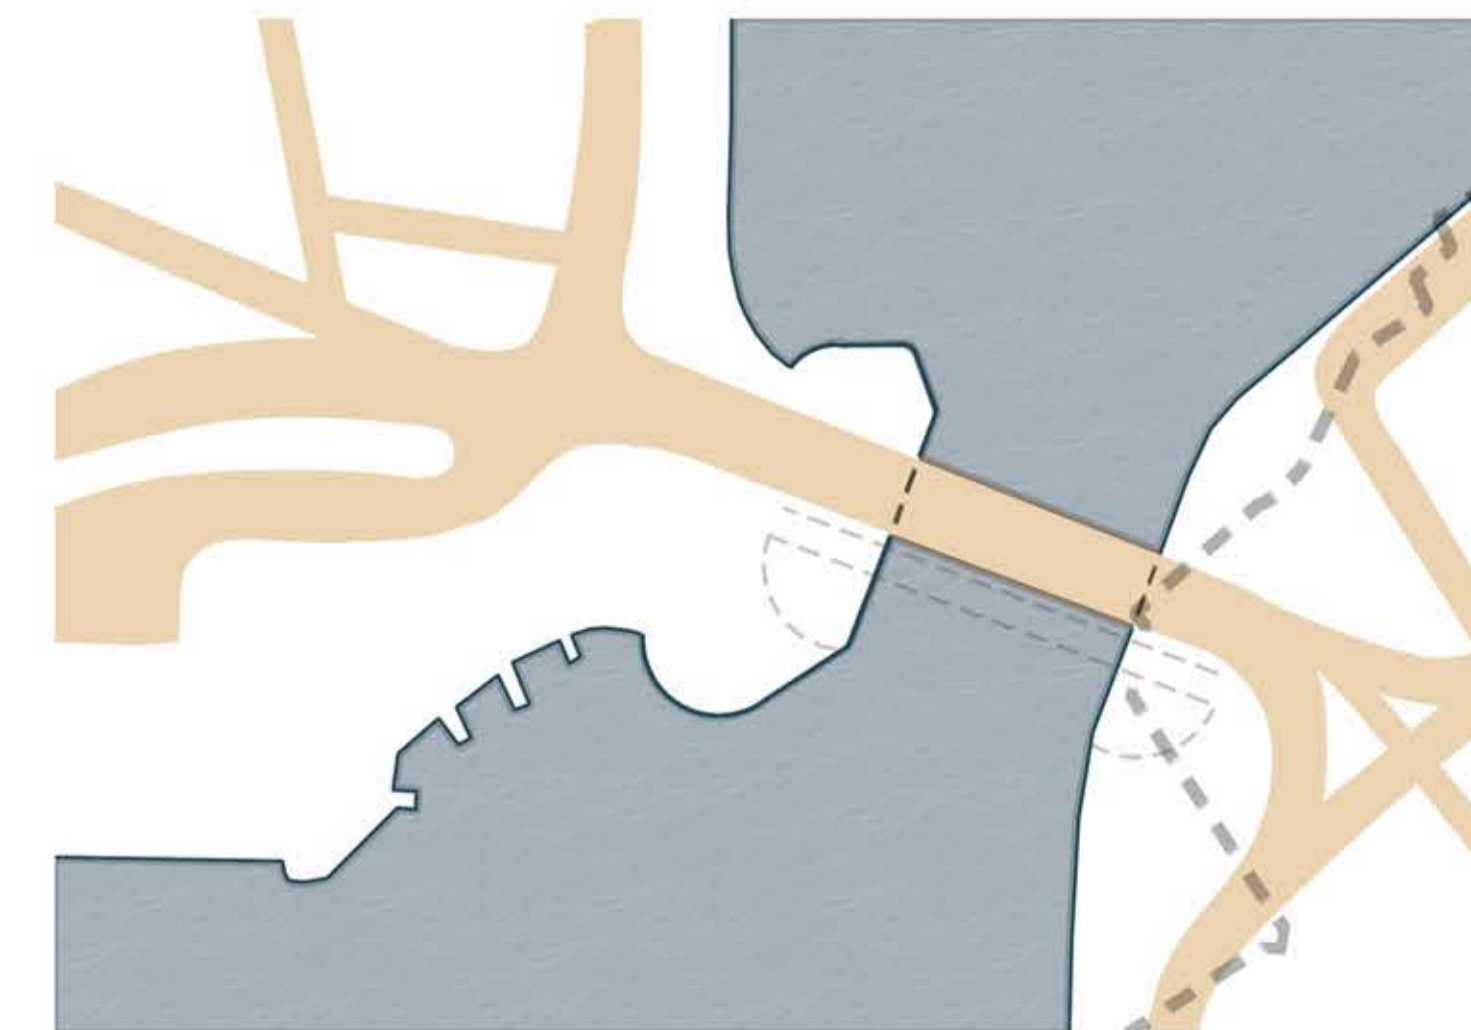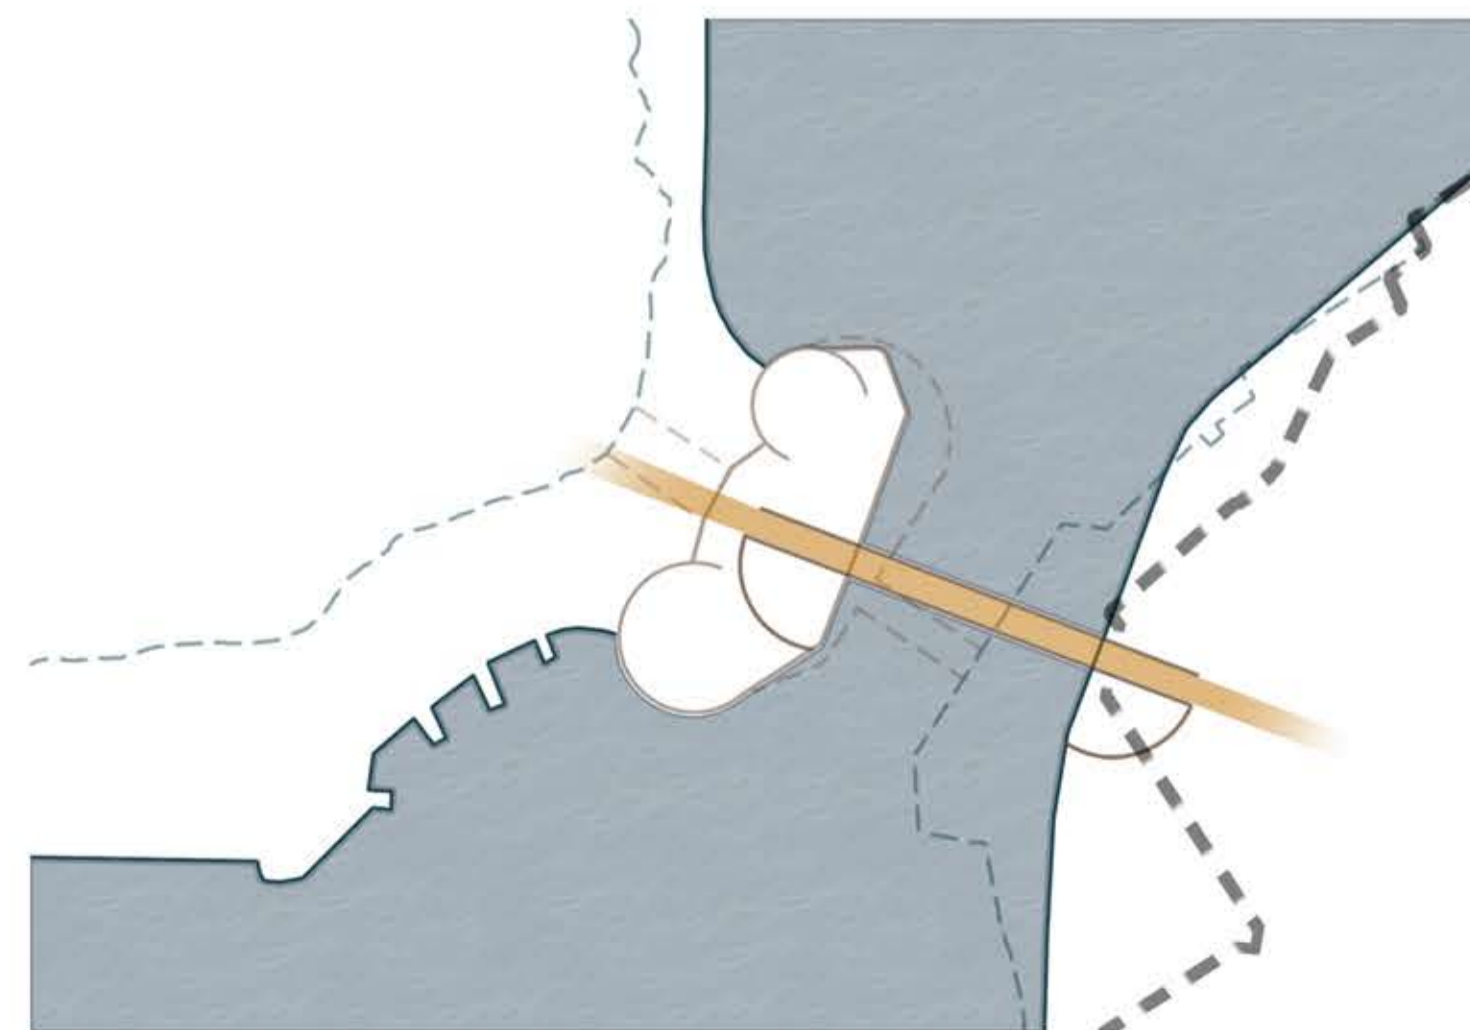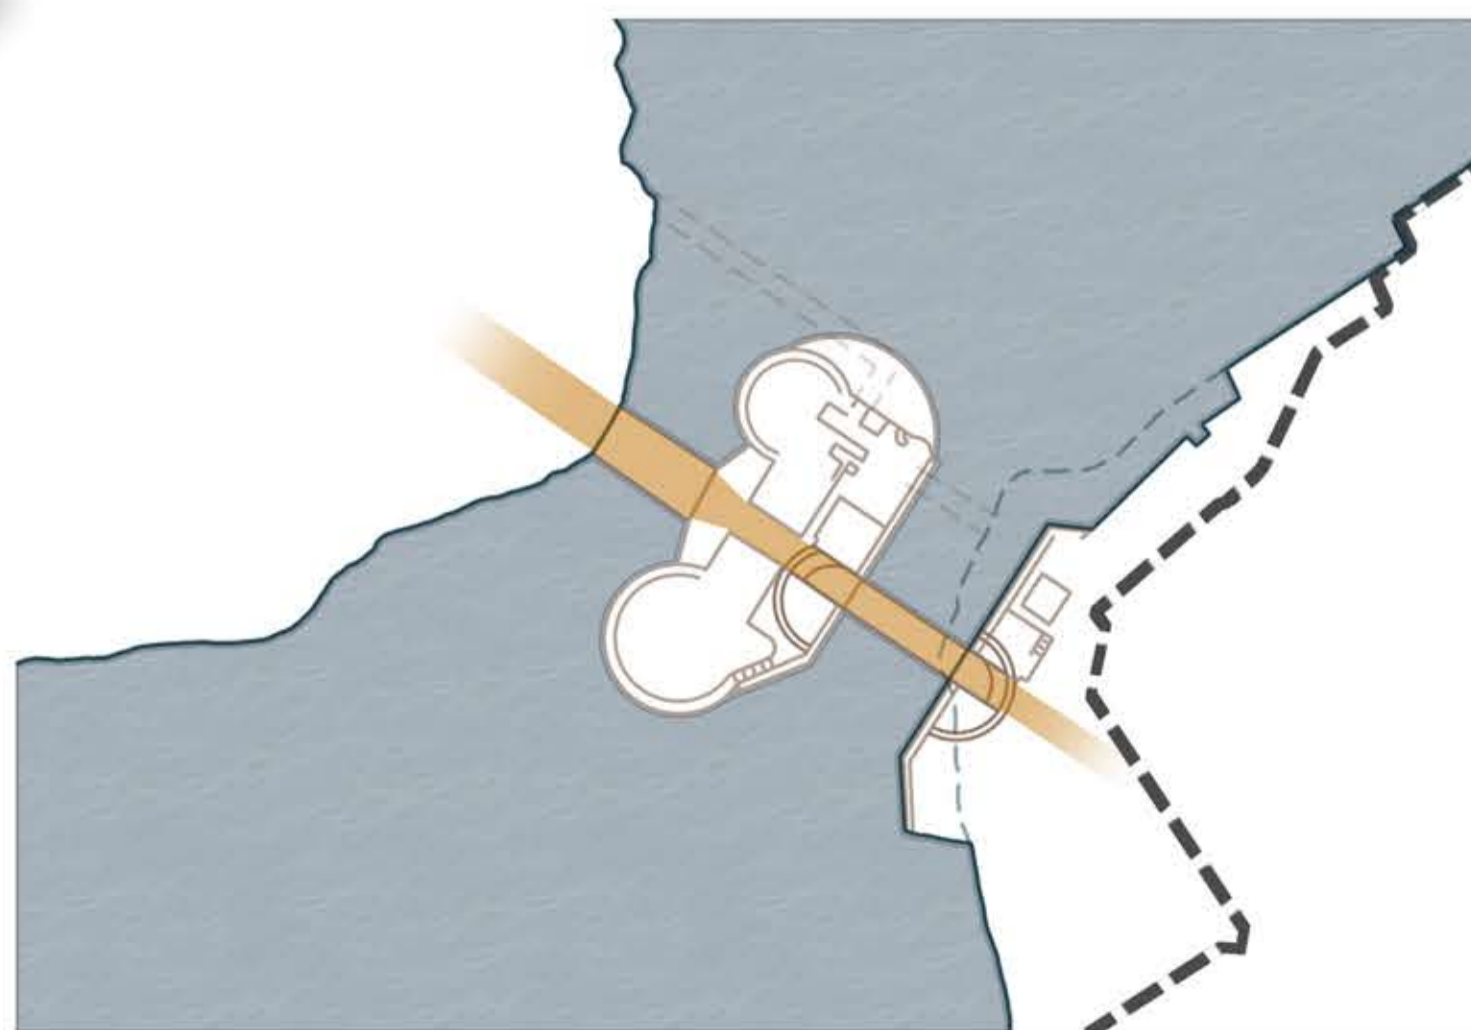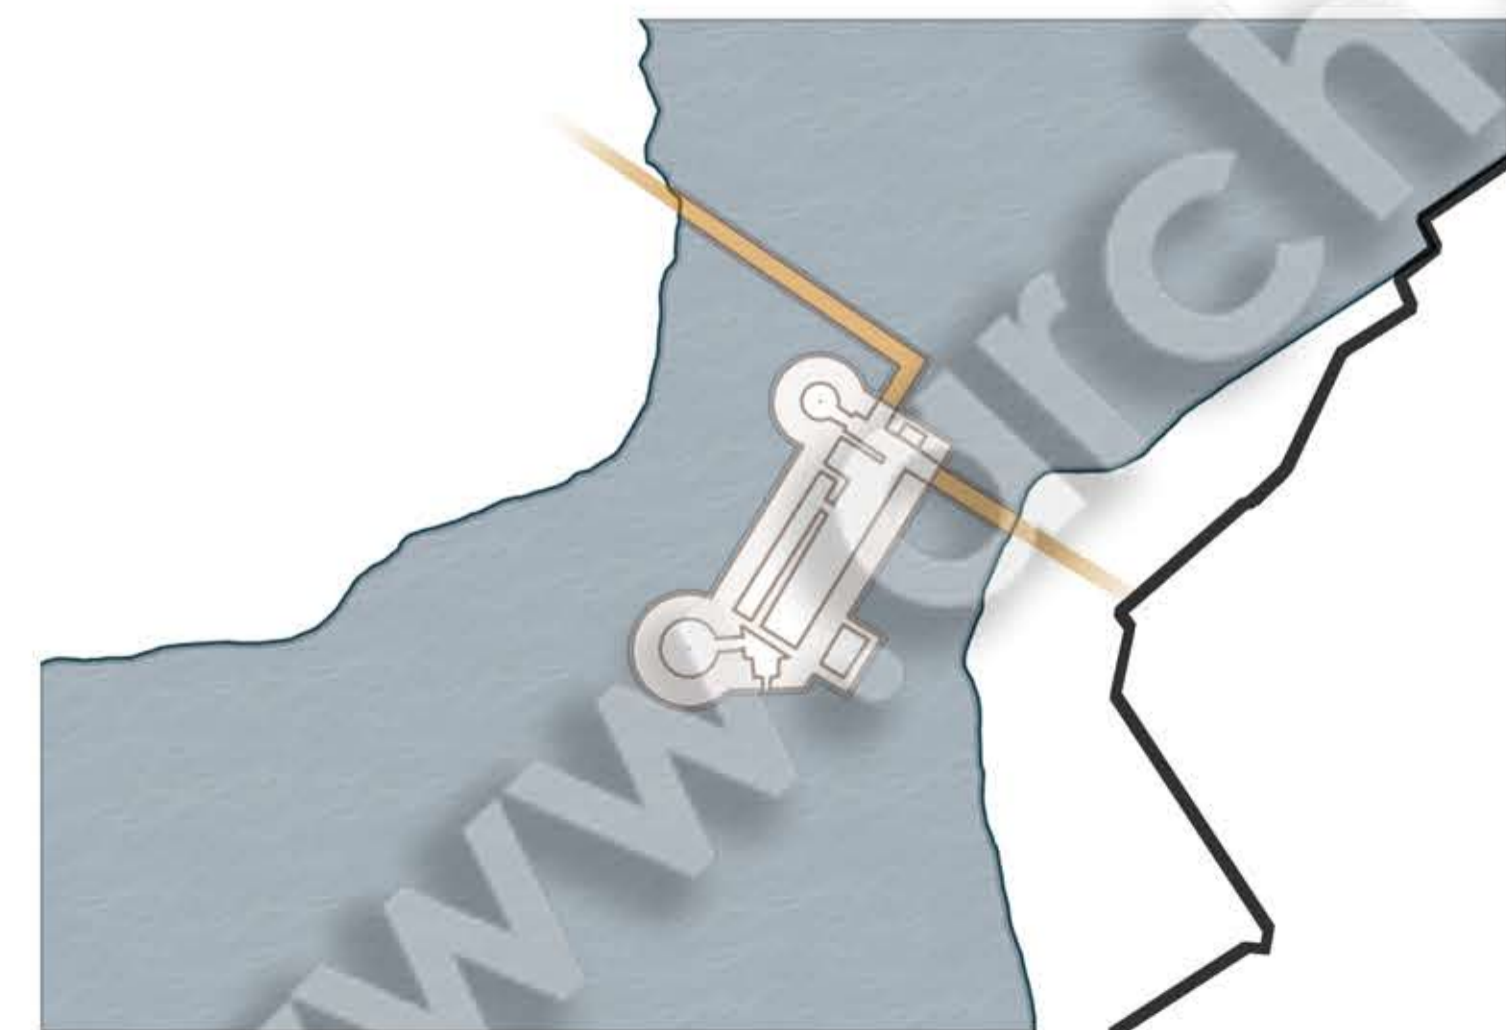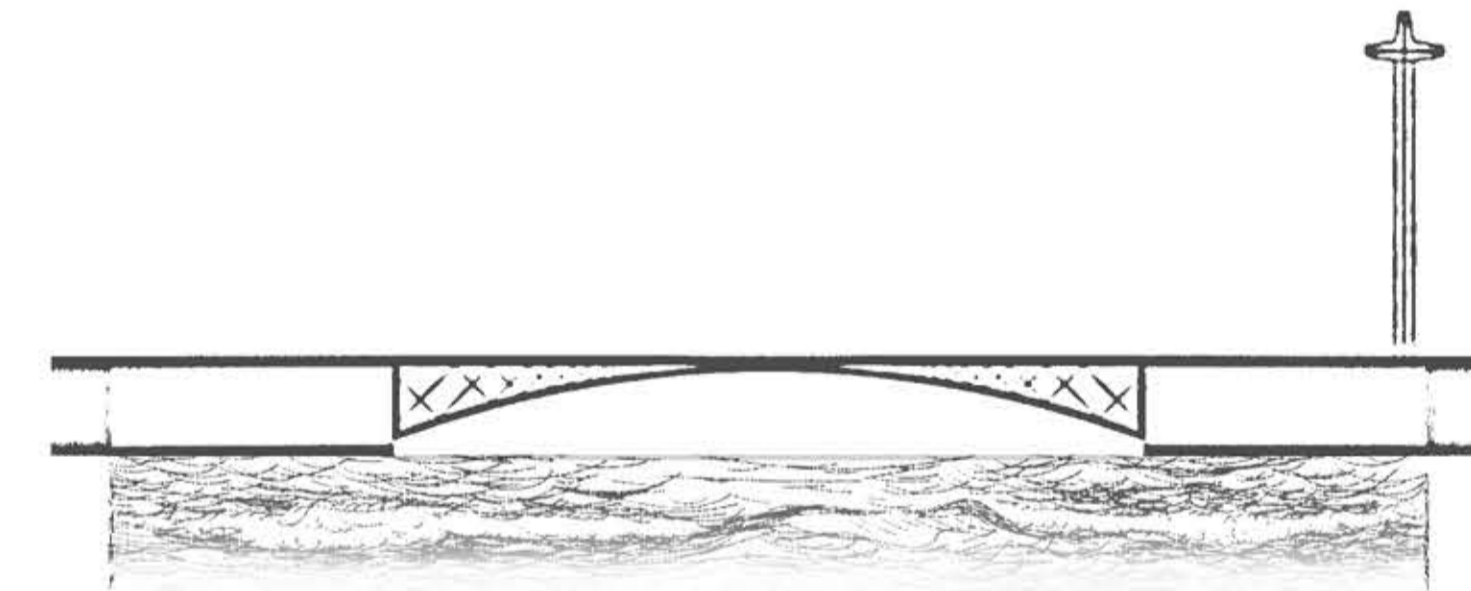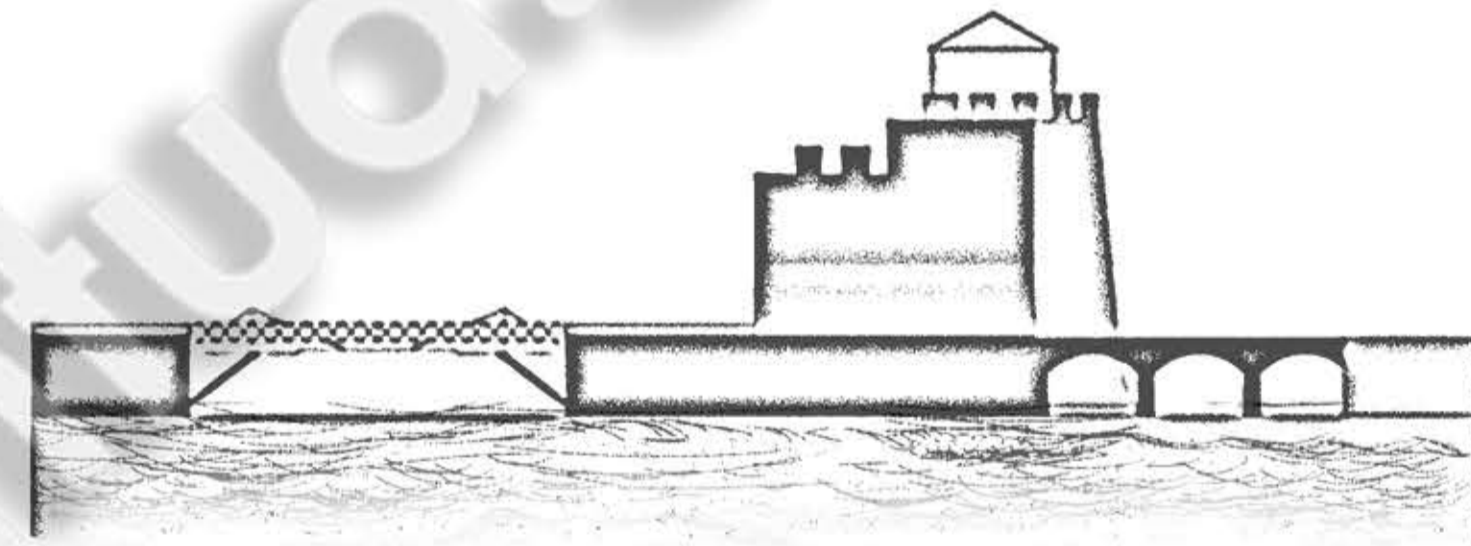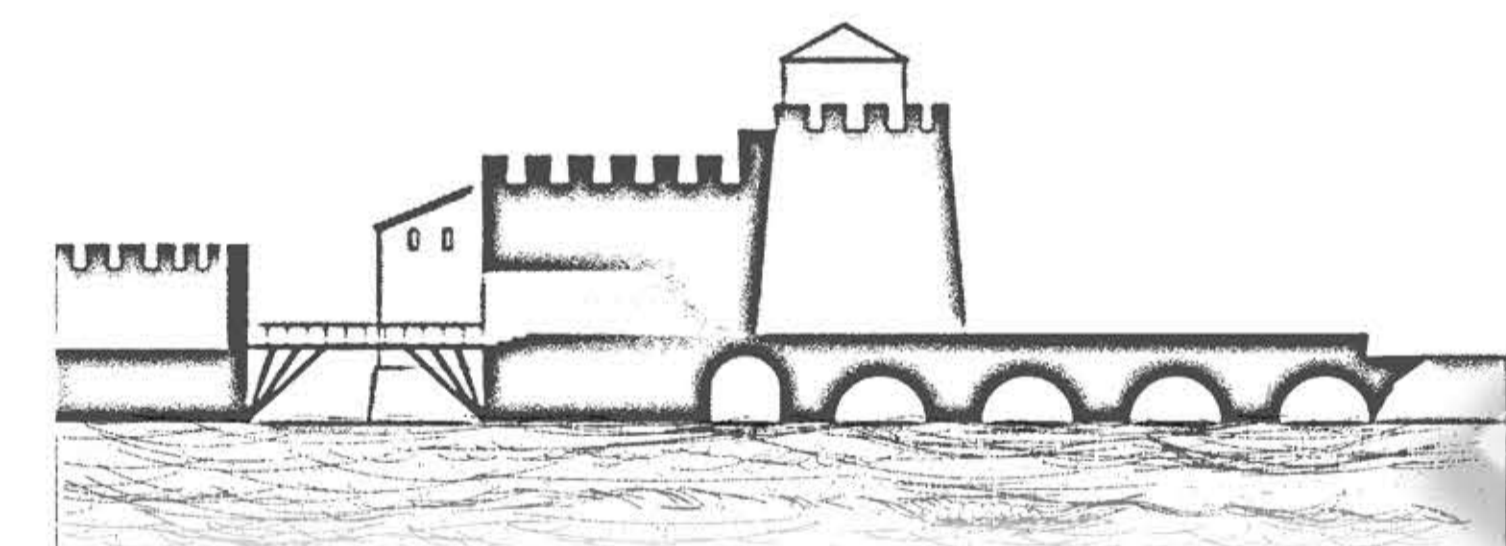

ακτογραμμή (και ίχνη παλαιότερης)

τοιίχη

άξονες κίνησης/σύνδεσης

Πηγή: panoramaps.statistics.gr
ιδία επεξεργασία



ΟΠΟΙΗΜΑ - ΣΗΜΕΙΑ ΑΝΑΦΟΡΑΣ



ΥΠΟΜΝΗΜΑ

- ① Κάστρο Καράμπαμπα
- ② Σιδηροδρομικός Σταθμός
- ③ Τζαμί και τούρκικη κρήνη
- ④ Αρχοντικό οδού Παίδων
- ⑤ Ναός Αγίας Παρασκευής
- ⑥ Λαογραφικό Μουσείο
- ⑦ Παλιά Αγορά
- ⑧ Σειρήνα
- ⑨ Κόκκινο σπίτι
- ⑩ Λιμάνι Χαλκίδας
- ⑪ Ιστιοπλοϊκός όμιλο

ΥΚΝΩΣΕΙΣ ΕΜΠΟΡΙΟΥ - ΕΣΤΙΑΣΗΣ / ΑΝΑΨΥΧΗΣ



ΥΠΟΜΝΗΜΑ


- χώροι πρασίνου / δημοτικά πάρκα
- δημόσιες πλατείες
- πυκνώσεις εμπορίου
- πυκνώσεις εστίασης/αναψυχής

ΑΞΟΝΕΣ ΑΣΤΙΚΟΥ ΔΙΚΤΥΟΥ



ΥΠΟΜΝΗΜΑ

- είσοδος από μικρή γέφυρα
- είσοδος από μεγάλη γέφυρα
- Κύριοι οδικοί άξονες ΔΙΠΛΗΣ ΚΥΚΛΟΦΟΡΙΑΣ
- ΜΟΝΗΣ ΚΥΚΛΟΦΟΡΙΑΣ
- λοιπός αστικός ιστός

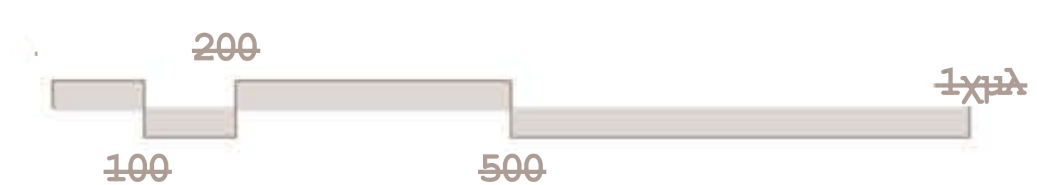






κτιριακοί όγκοι


υφιστάμενες χαράξεις



χώροι πρασίνου

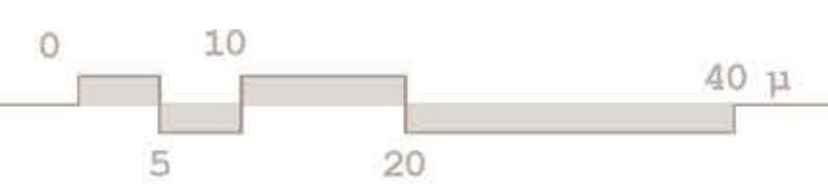




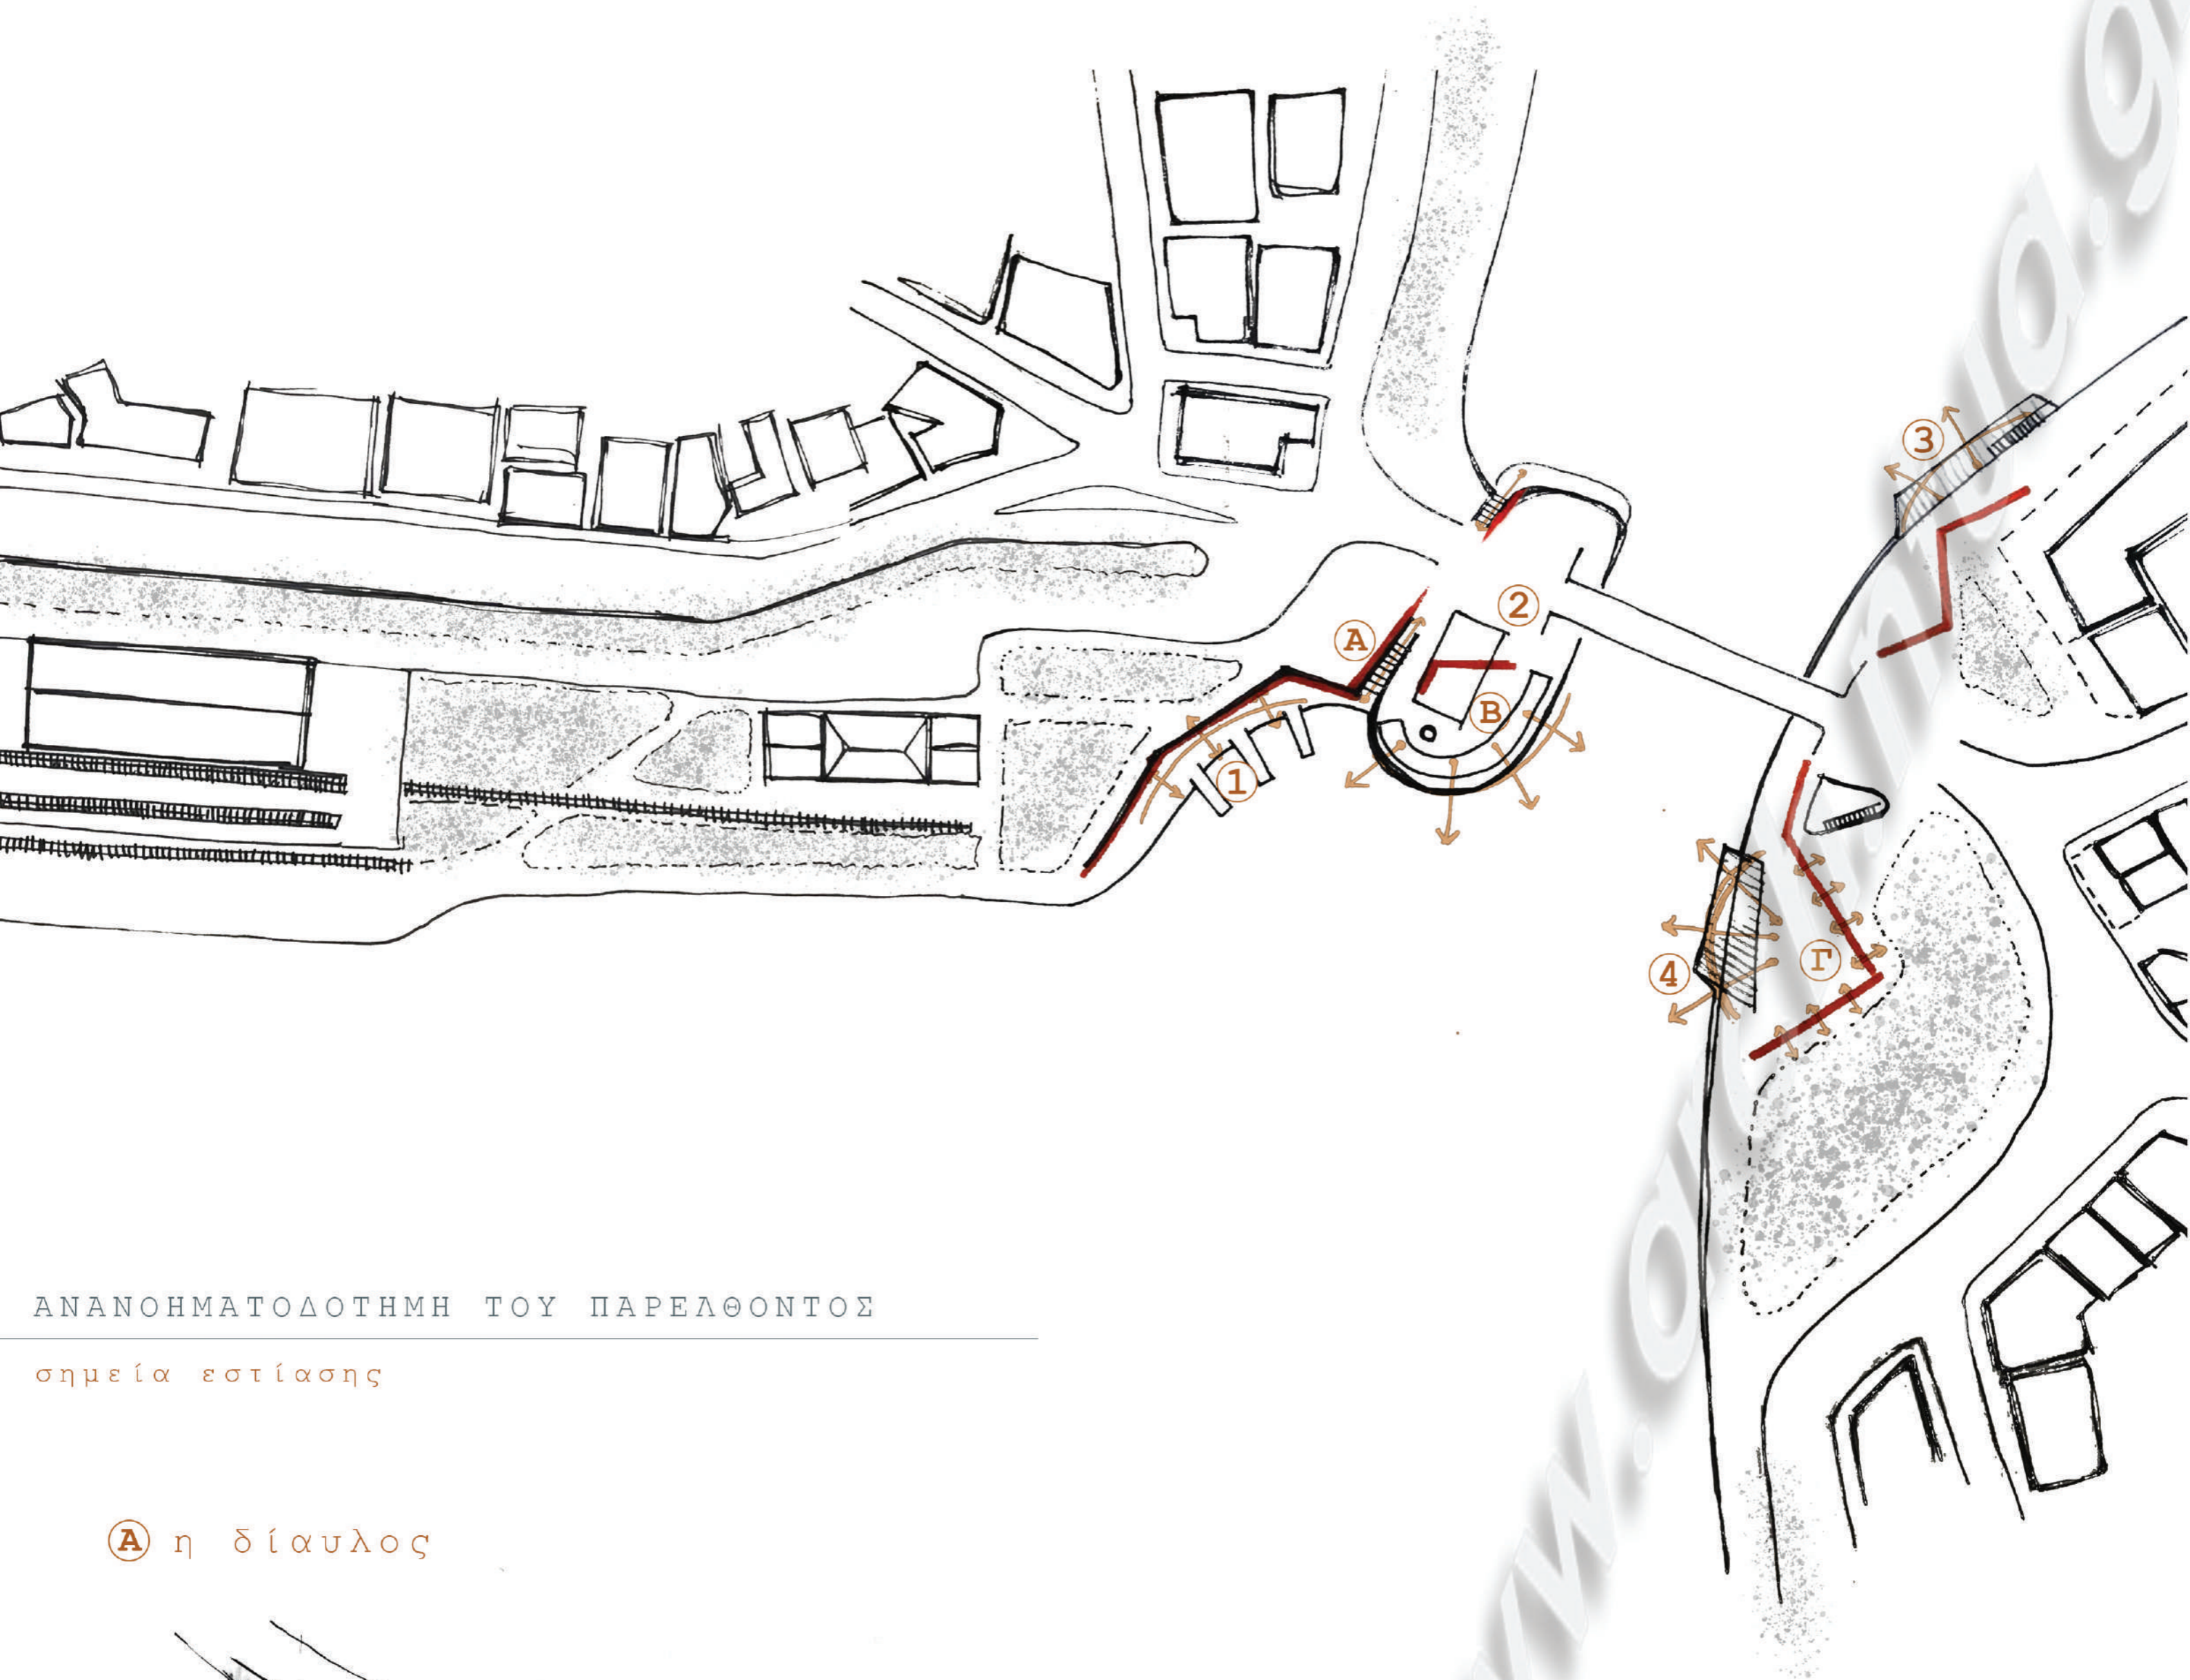


ΑΝΑΝΟΗΜΑΤΟΔΟΤΗΜΗ ΤΟΥ ΠΑΡΕΛΘΟΝΤΟΣ

σημεία εστίασης


Ⓐ η διάυλος

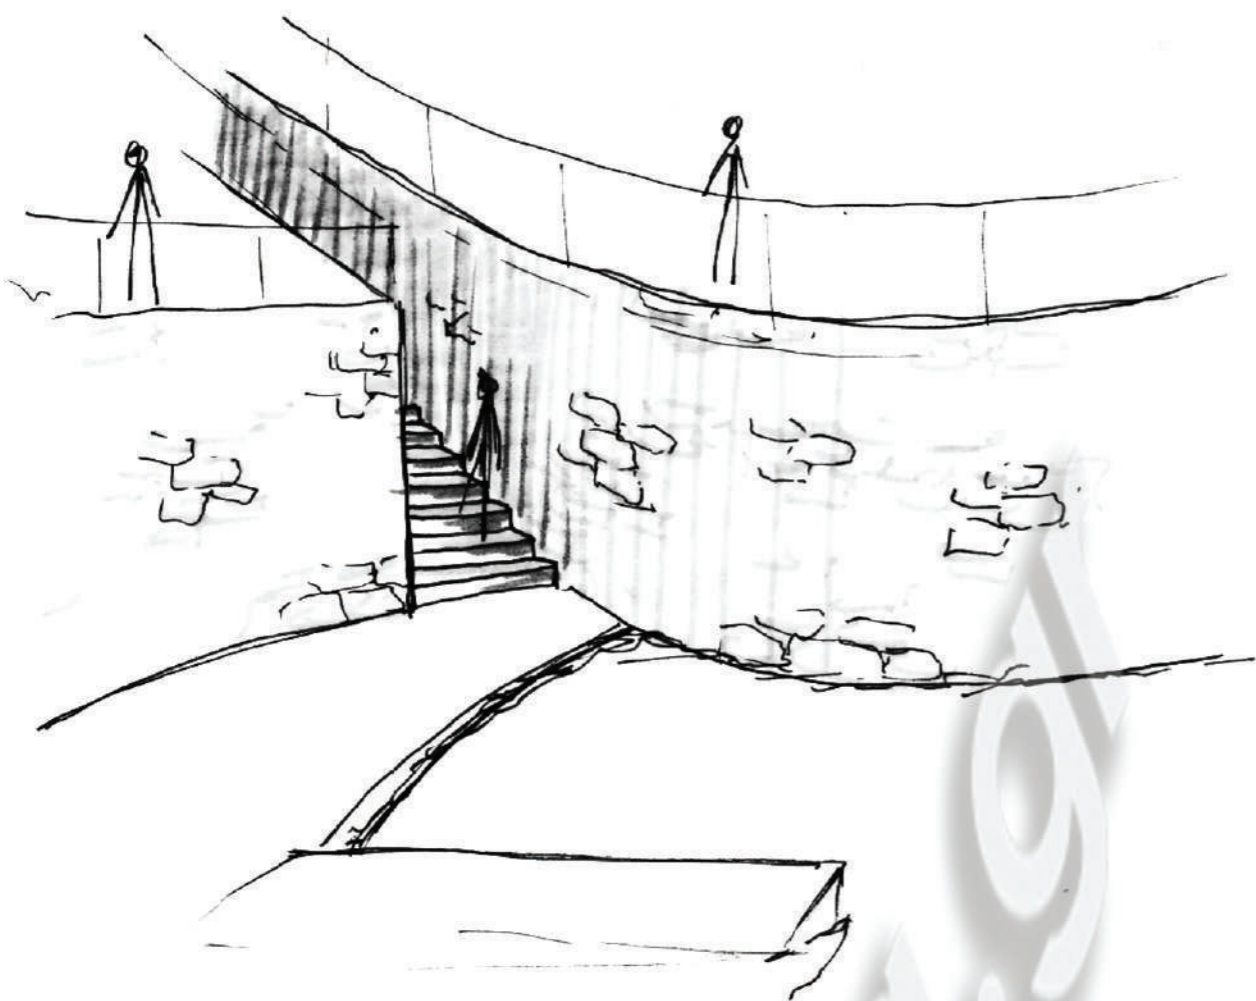

Ⓑ το στεγάστρο

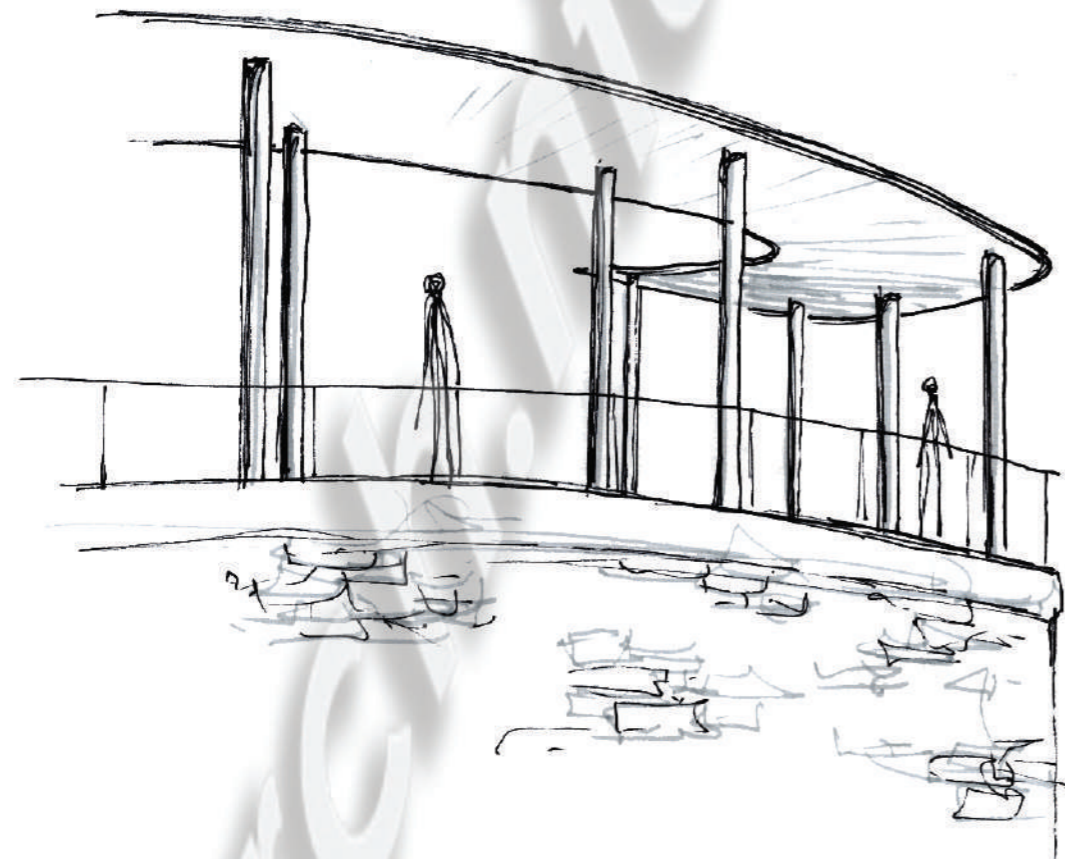


ⓓ τα τείχη

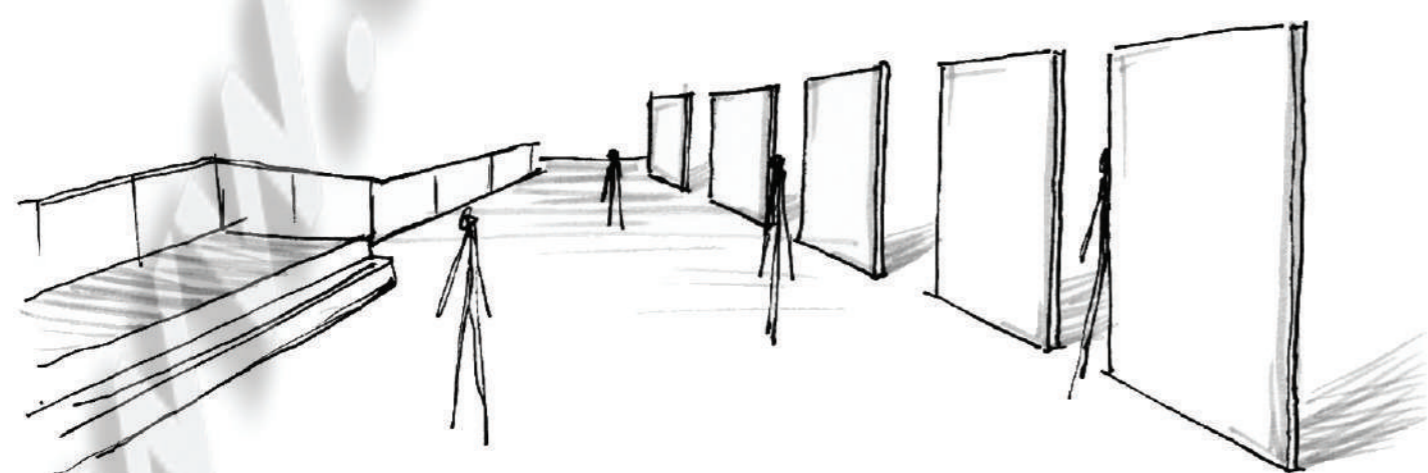


ΕΠΑΝΑΠΡΟΣΔΙΟΡΙΣΜΟΣ ΣΧΕΣΗΣ ΜΕ ΤΗΝ ΘΑΛΑΣΣΑ


σημεία εστίασης

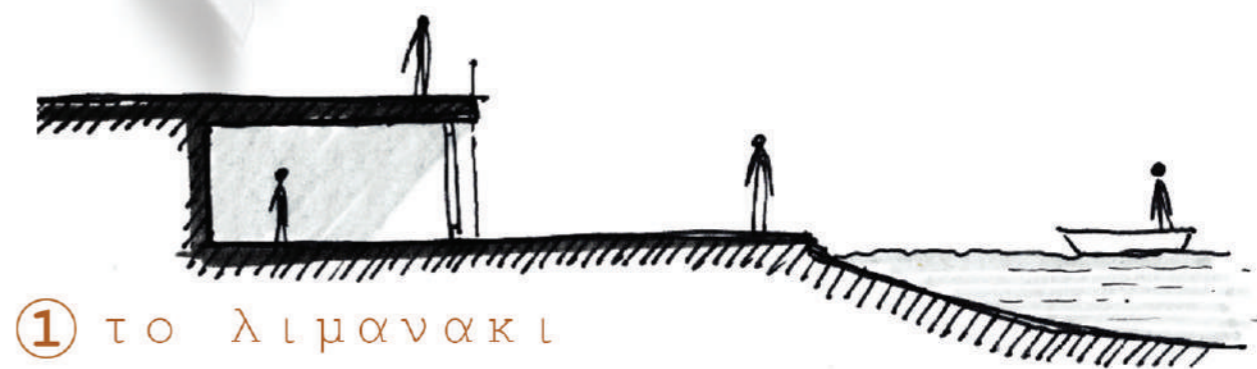


① το λιμανάκι

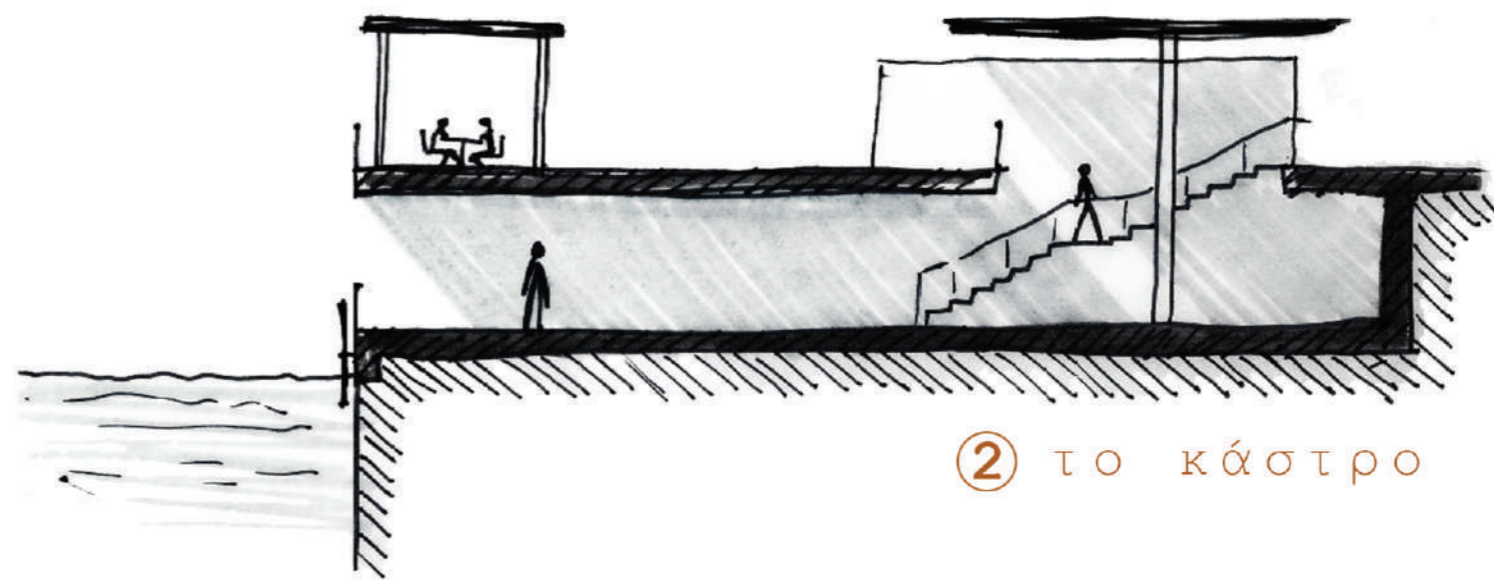

② το κάστρο

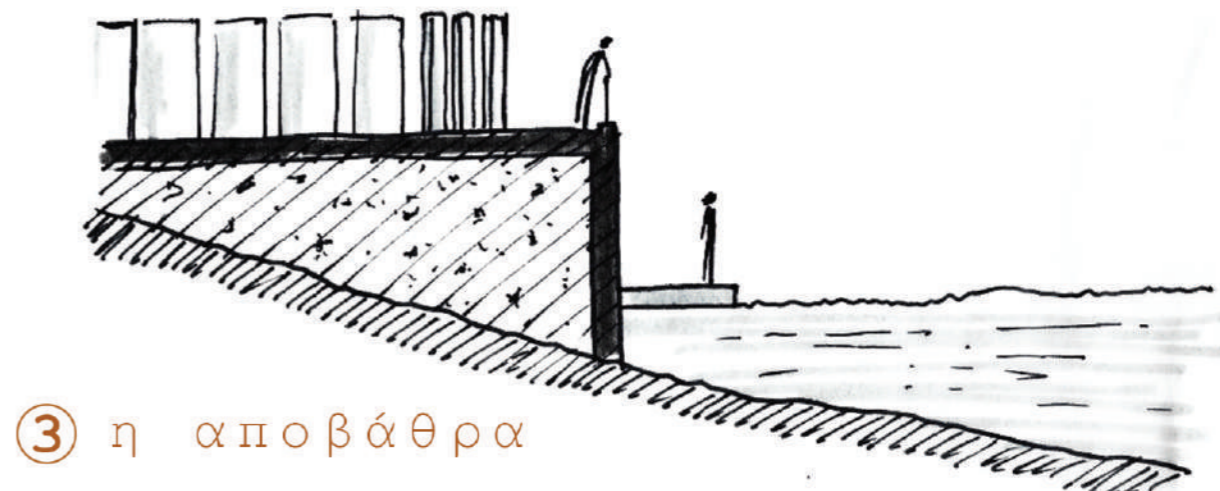


③ η αποβάθρα

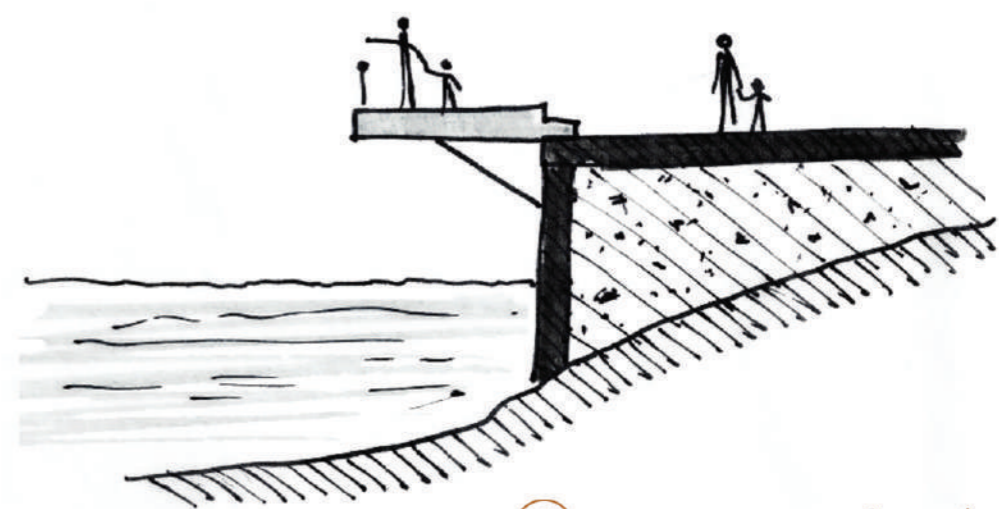


④ το μπαλκόνι




www.arch.ntua.gr

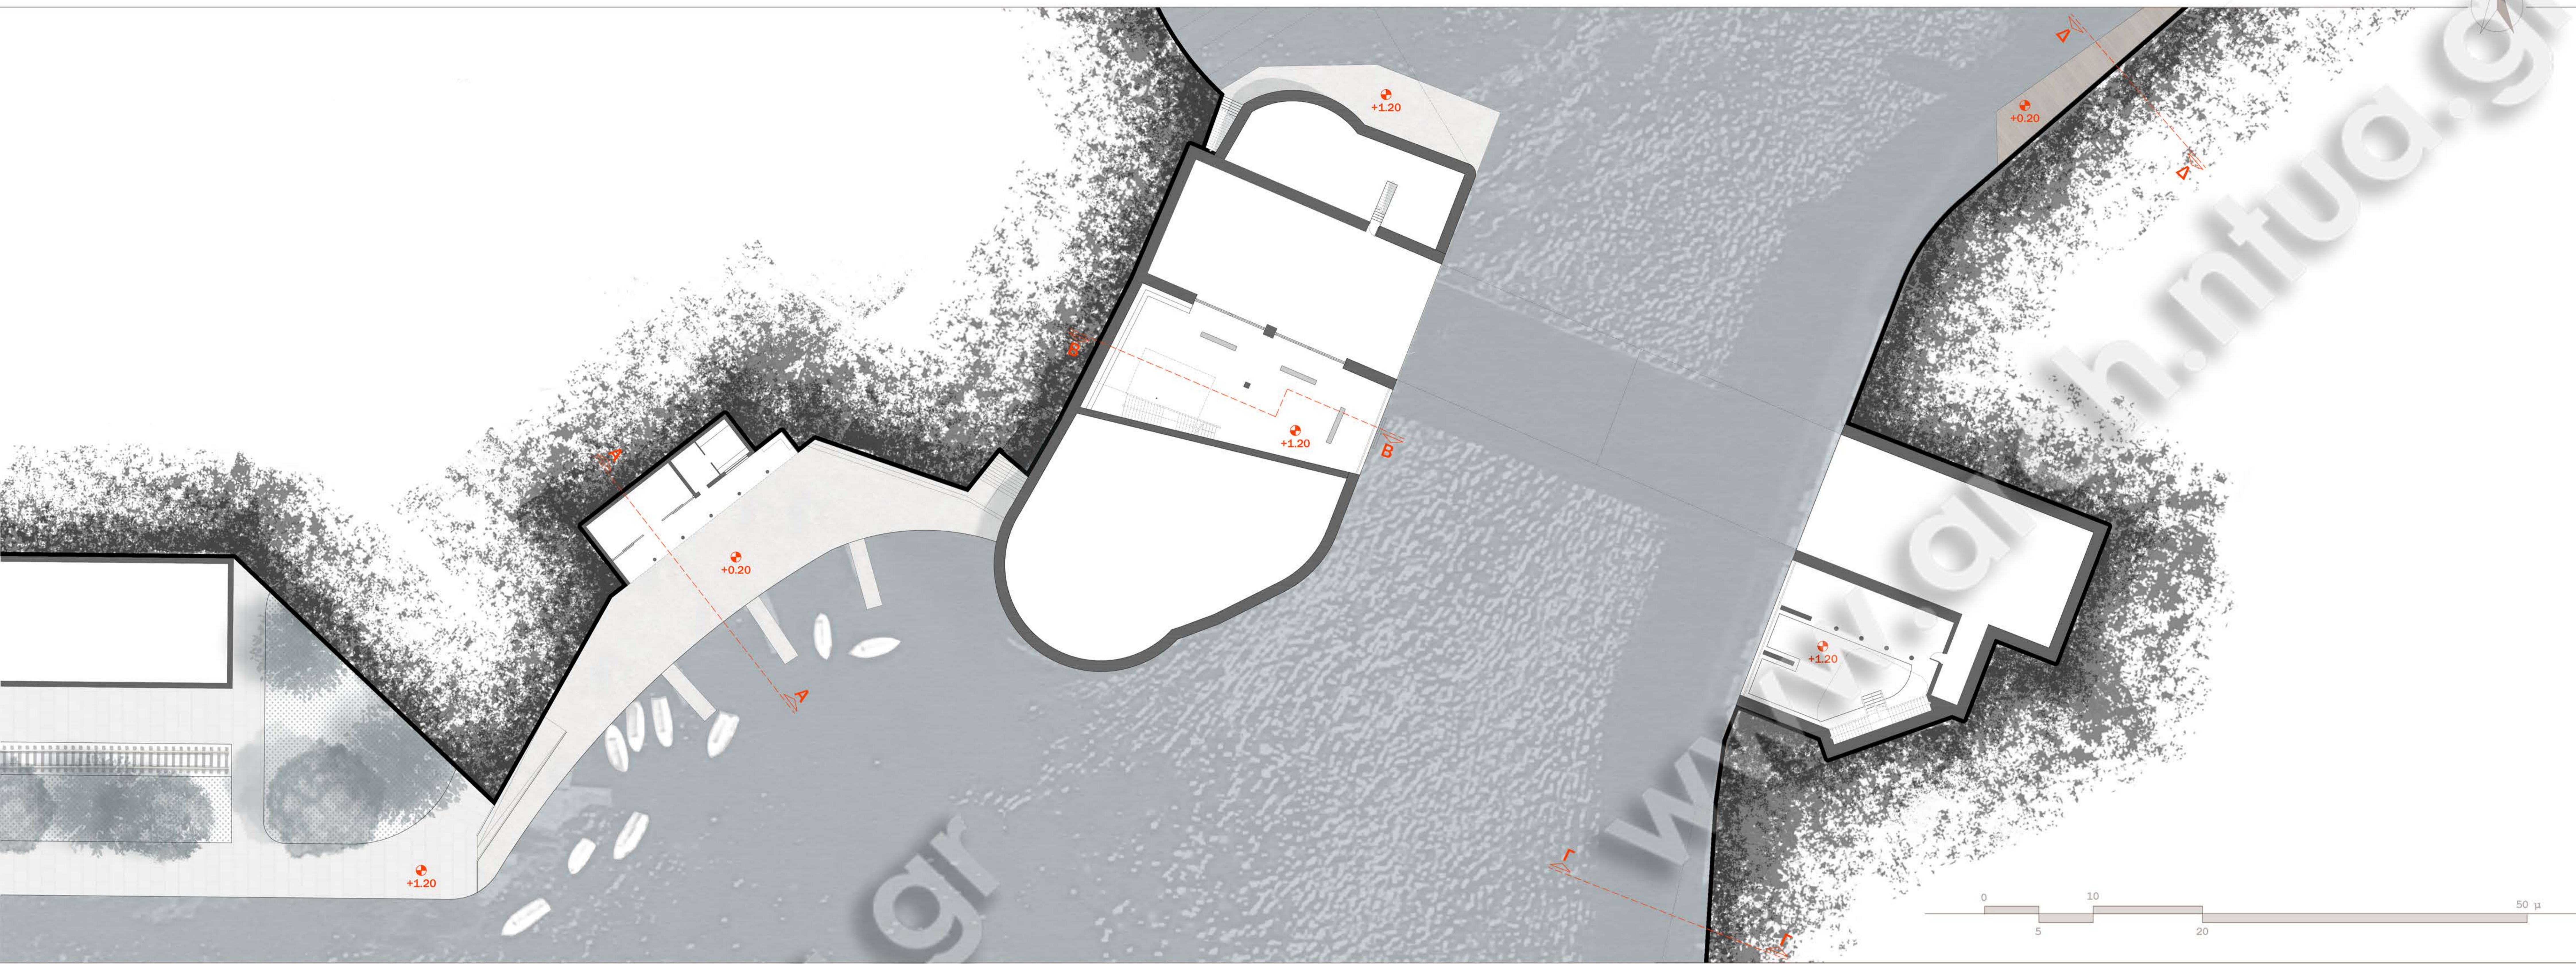


ΤΟΜΗ Α-Α

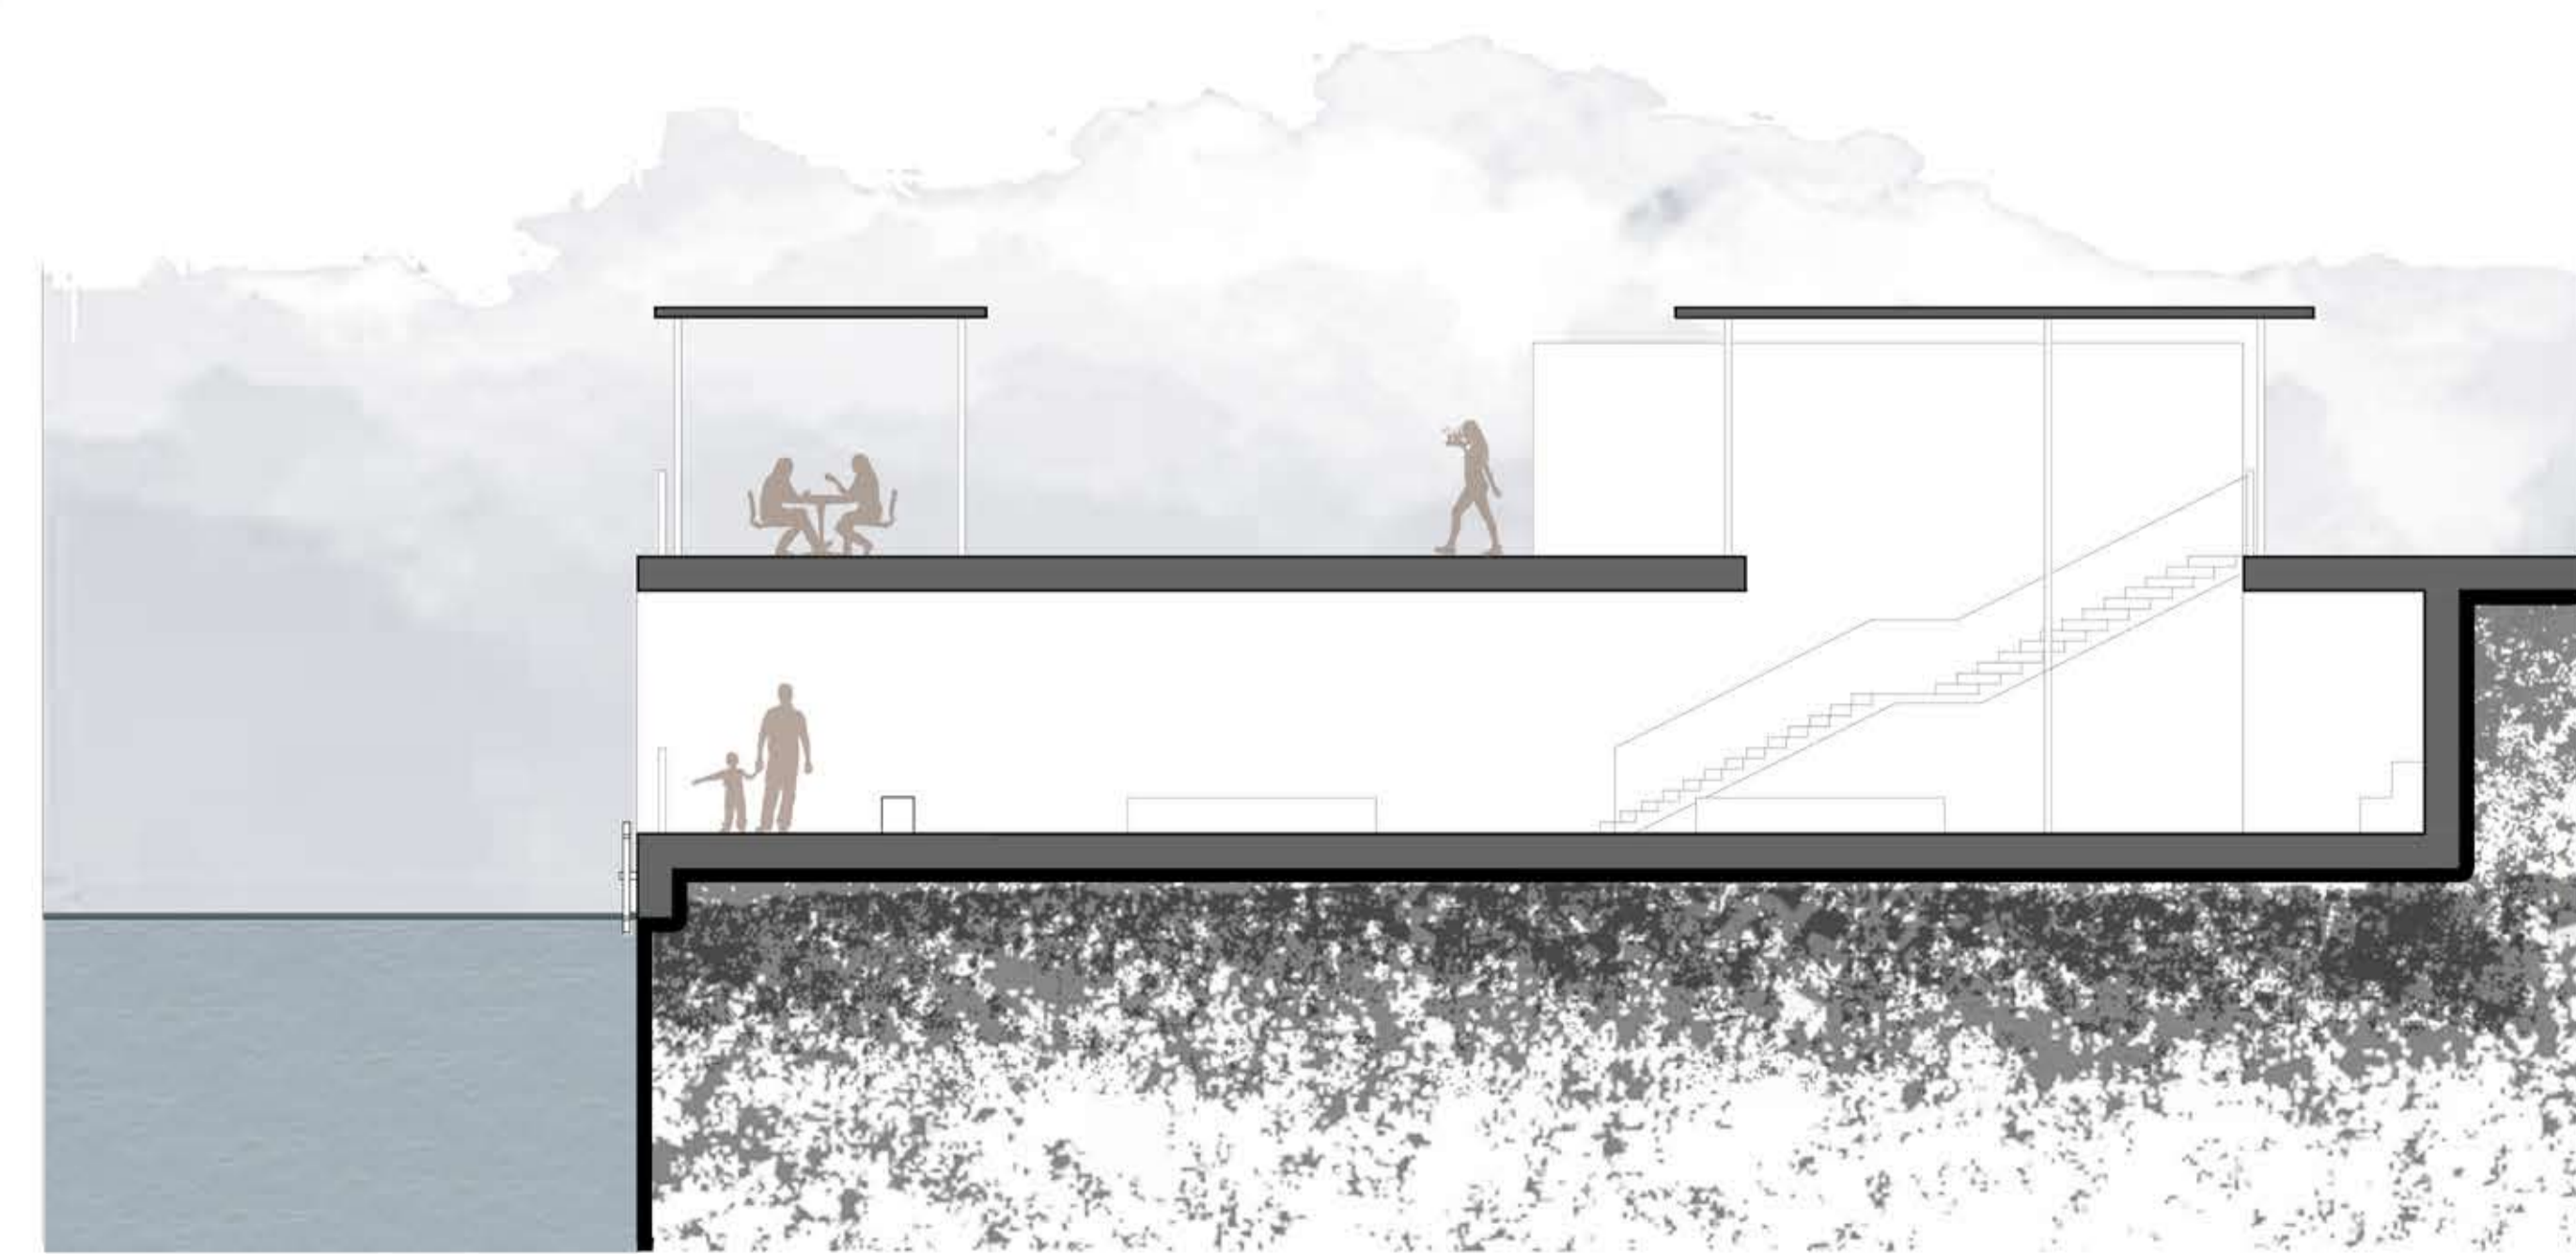

ΤΟΜΗ Β-Β

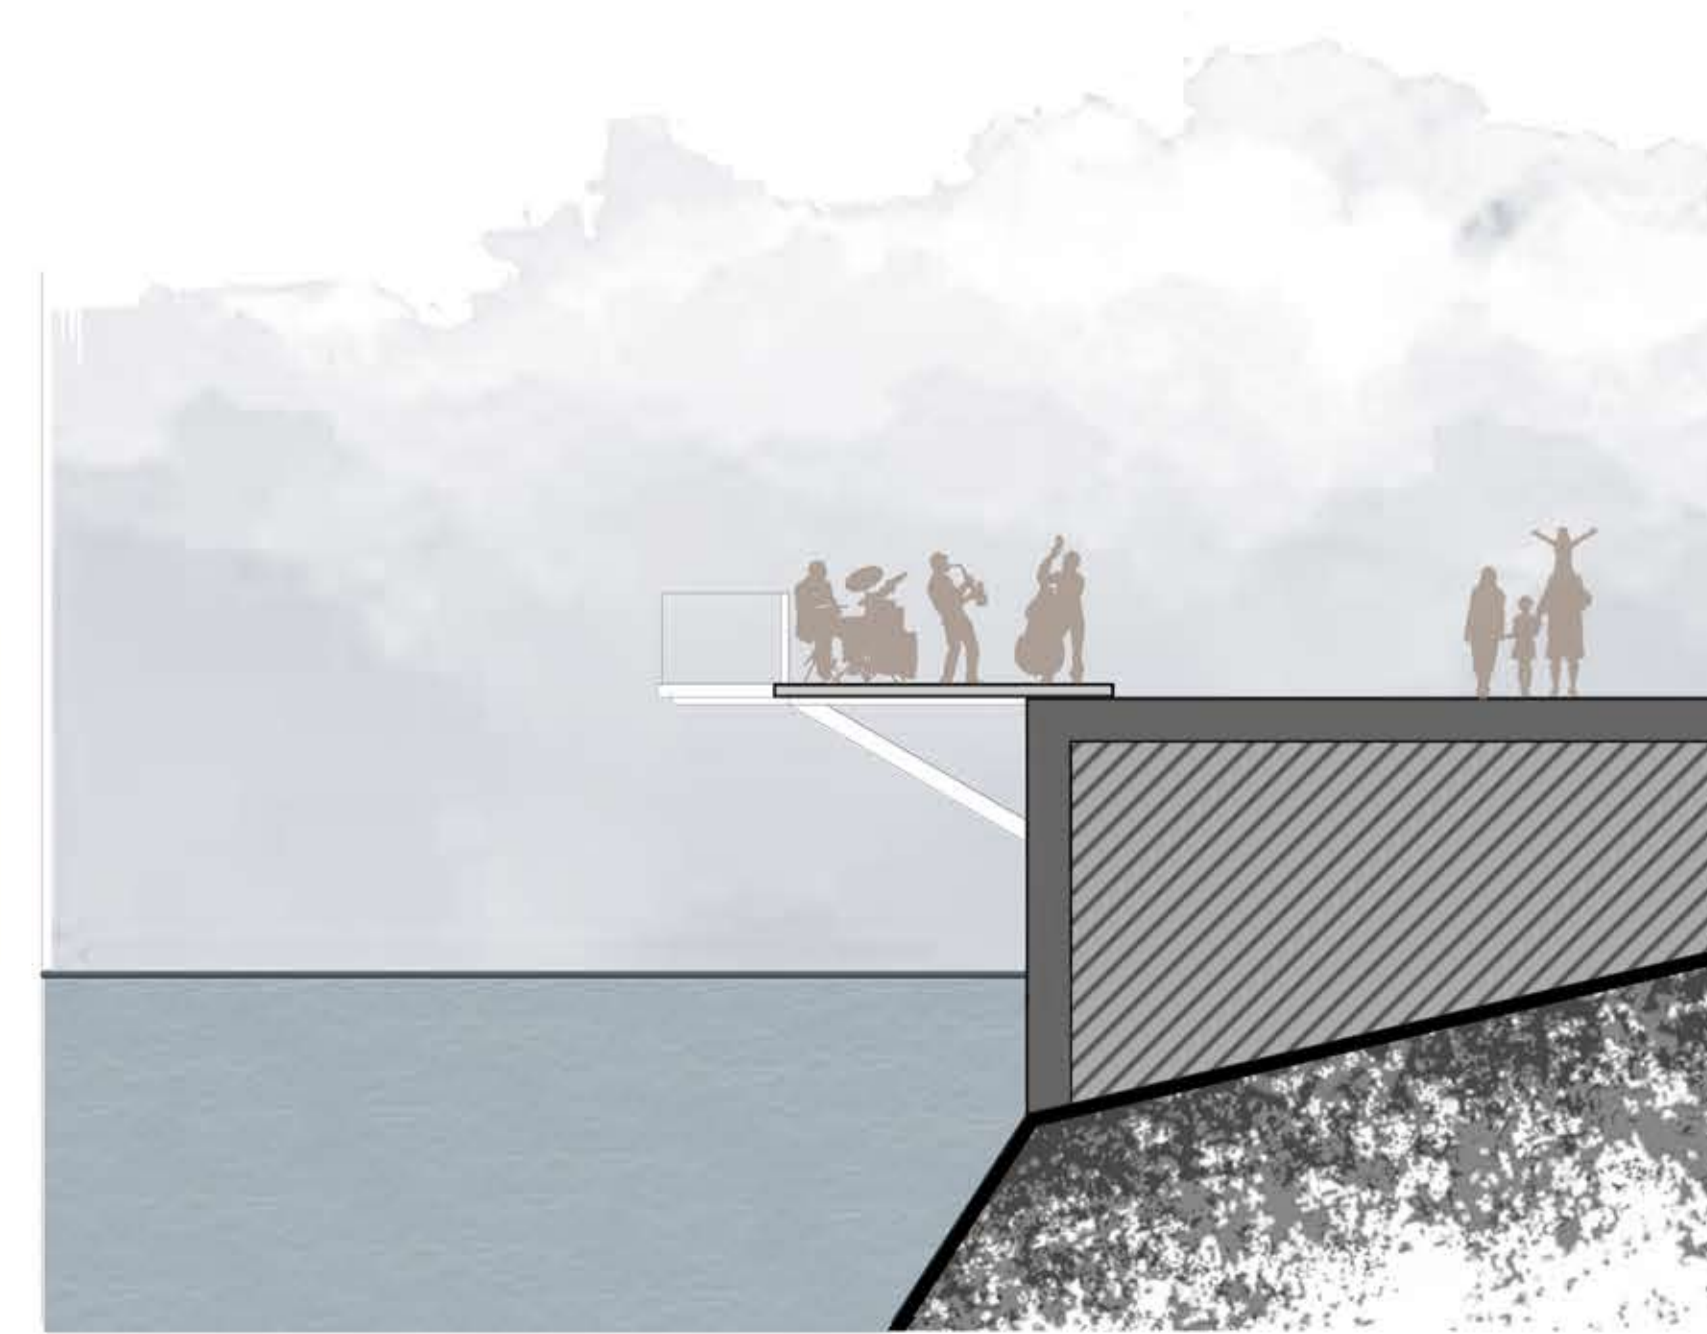

ΤΟΜΗ Γ-Γ

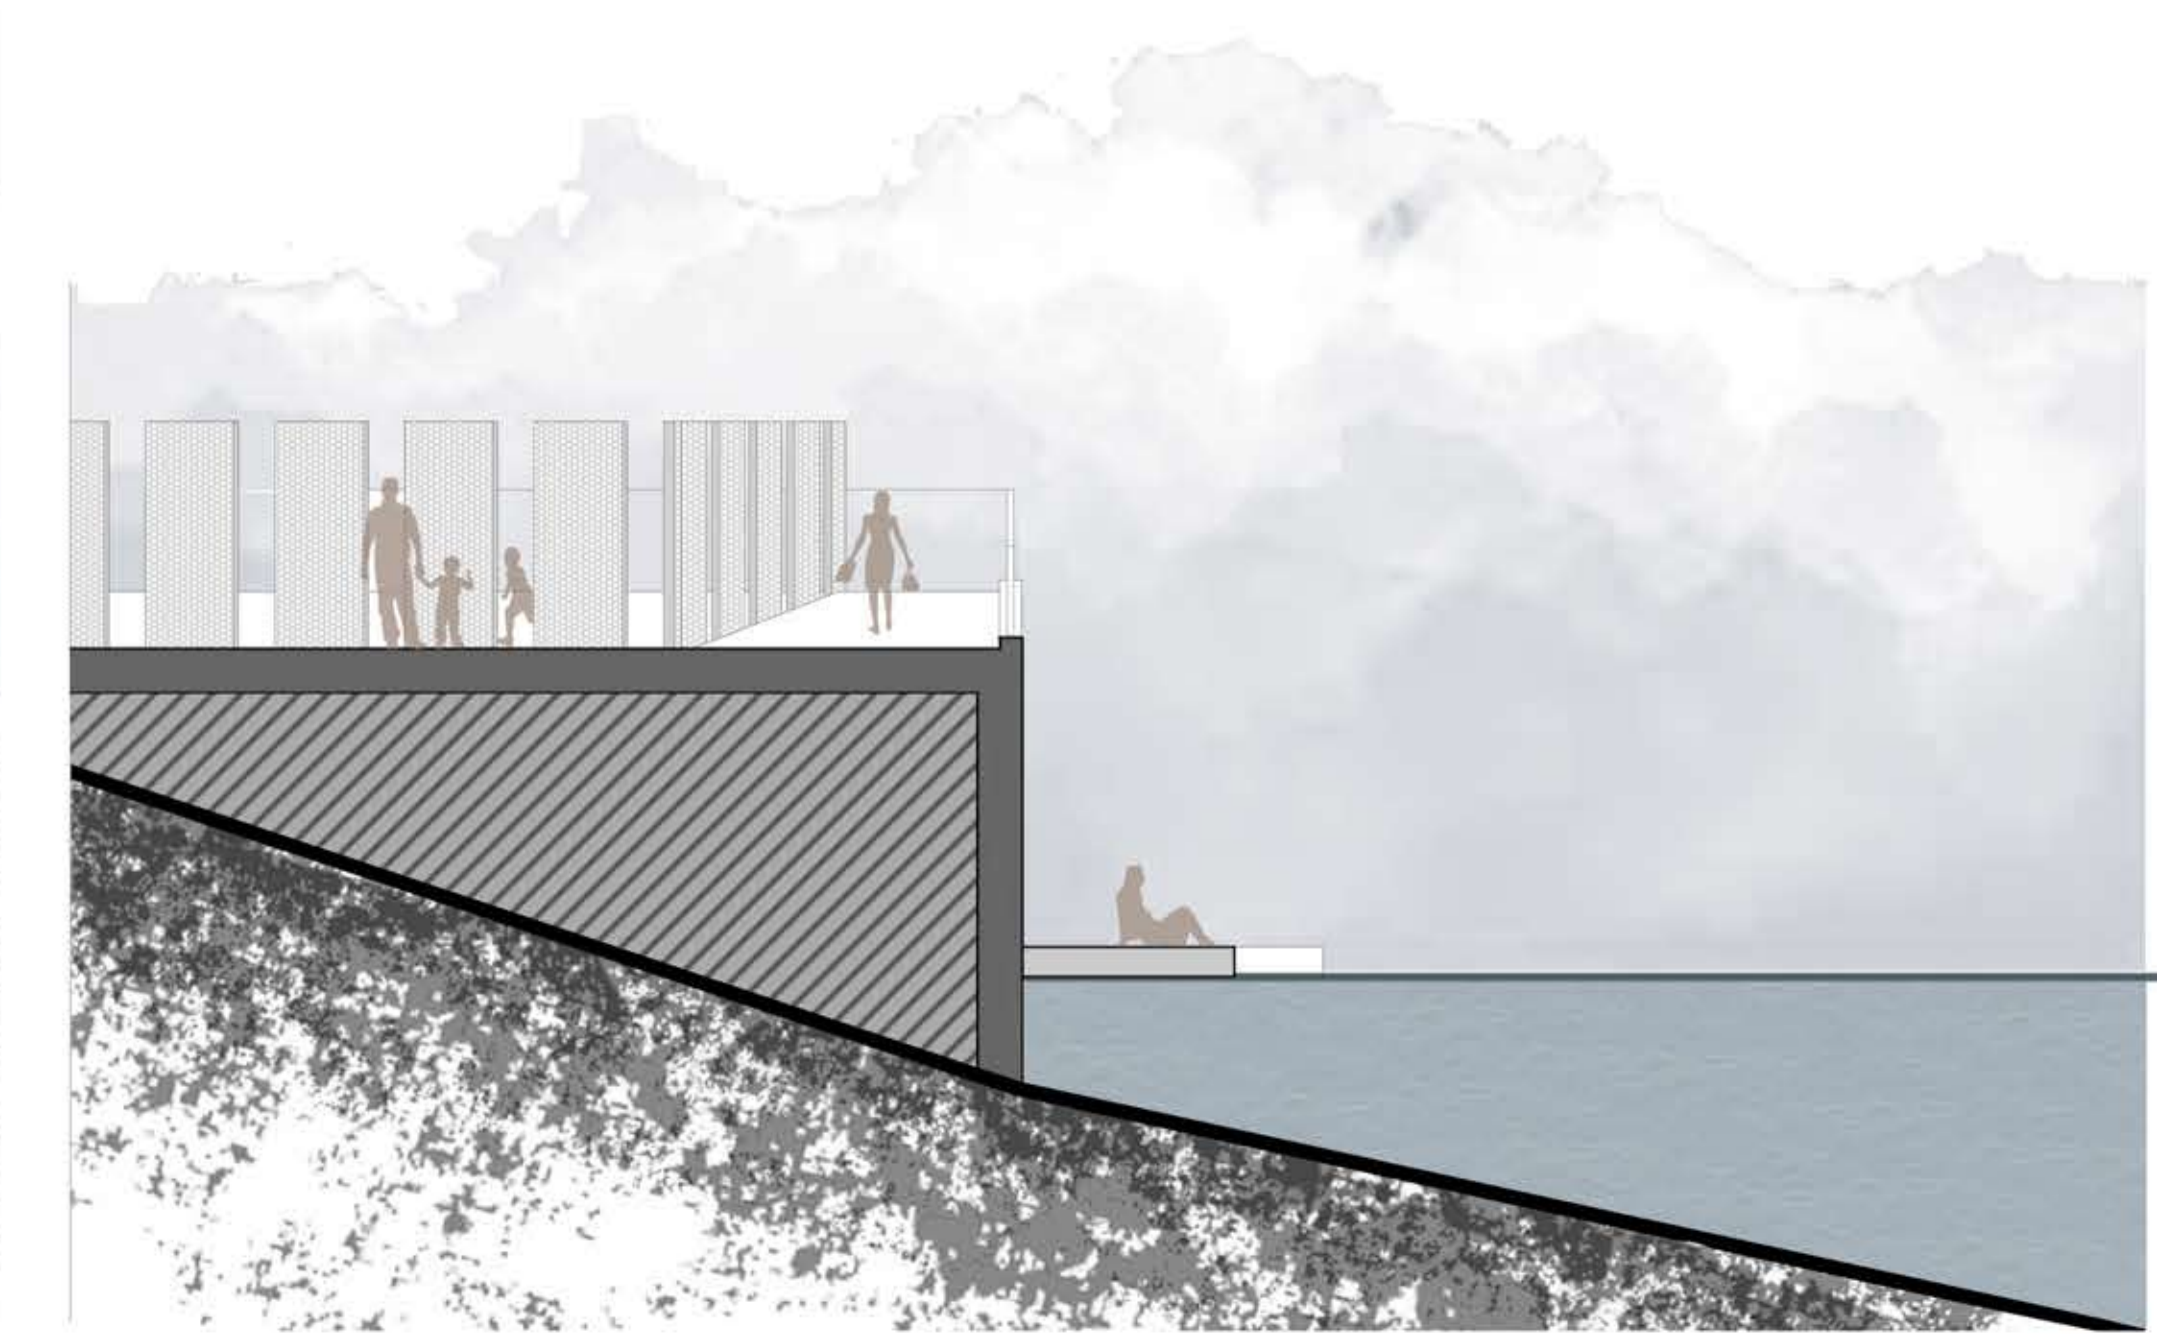

ΤΟΜΗ Δ-Δ

